

R O M Â N I A
JUDEȚUL BRĂILA
MUNICIPIUL BRĂILA
CONSILIUL LOCAL MUNICIPAL BRĂILA
HOTARAREA NR. 360
din 25.11.2015

Privind: Aprobarea cererii dlui. **LOVIN MARIUS CRISTIAN** și atribuirea în folosință gratuită a terenului aparținând domeniului privat al Municipiului Brăila, situat în Brăila, str. Prelungirea Lanului, nr. 15 (lot 25), în suprafață de 250,00 mp, în vederea construirii unei locuințe proprietate personală, în conformitate cu prevederile Legii nr.15/2003, republicată.

CONSILIUL LOCAL MUNICIPAL BRAILA

La inițiativa domnului Viceprimar Dănăilă Zaharia Alexandru;

Având în vedere expunerea de motive a inițiatorului, raportul comun de specialitate al Direcției Patrimoniu și Direcției Juridic Contencios Administrație Publică Locală, precum și rapoartele comisiilor de specialitate nr. 2 și 4 din cadrul C.L.M. Brăila;

Analizând cererea înregistrată sub nr.50590/29.12.2008 și documentele anexate, ce fac obiectul dosarului constituit la Comisia Specială instituită prin Dispoziția Primarului Municipiului Brăila nr. 3451/2015, completată cu Dispoziția Primarului Municipiului Brăila nr.4401/2015 și propunerea acestei comisii de admitere a cererii solicitantului Lovin Marius - Cristian, domiciliat în Municipiul Brăila, Str. Ion Slavici, nr.129 bis;

Ținând cont de procesul – verbal nr.3684 încheiat în data de 13.11.2015;

În conformitate cu Legea nr. 15/2003, republicată, cu modificările și completările ulterioare, H.G.R. nr. 896/2003, H.C.L.M. nr.131/2013, H.C.L.M. nr.265/2015 și H.C.L.M. nr.291/2015;

În baza art. 36 alin. (1) și alin. (2) lit. c) din Legea nr. 215/2001, republicată, cu modificările și completările ulterioare;

În temeiul art. 45 alin. (1) și (3) și art. 115 alin. (1) lit. b) din Legea nr.215/2001, privind administrația publică locală, republicată, cu modificările și completările ulterioare;

H O T A R A S T E :

Art.1 Se aprobă cererea dlui. **LOVIN MARIUS CRISTIAN** și se atribuie în folosință gratuită terenul aparținând domeniului privat al Municipiului Brăila, situat în Brăila, str. Prelungirea Lanului, nr. 15 (lot 25), în suprafață de 250,00 mp, în vederea construirii unei locuințe proprietate personală, în conformitate cu prevederile Legii nr.15/2003, republicată.

Art.2 Terenul atribuit în folosință gratuită este evidențiat în Planul de amplasament și delimitare a imobilului, potrivit **anexei**, parte integrantă din prezenta hotărâre.

Art.3 (1).Beneficiarul terenului atribuit în folosință gratuită, are obligația, sub sancțiunea retragerii atribuirii, să semneze contractul de comodat și procesul – verbal de predare – primire în termen de 30 de zile de la data confirmării de primire a prezentei hotărâri.

(2).Contractul de comodat se semnează în formă autentică, cu respectarea modelului anexă la Regulamentul aprobat prin H.C.L.M. Brăila nr.131/29.03.2013, după însușirea de către executivul Municipiului Brăila.


Art.4 Garanția de bună executare a contractului de comodat se precizează în cuprinsul contractului, conform art.20, lit.f) din Regulamentul aprobat prin H.C.L.M. Brăila nr.131/29.03.2013.

Art.5 Comisia specială instituită prin Dispoziția Primarului Municipiului Brăila nr. 3451/2015, completată cu Dispoziția Primarului Municipiului Brăila nr.4401/2015, va monitoriza și informa periodic Consiliul Local Municipal Brăila asupra modului de punere în aplicare a prevederilor prezentei hotărâri.

Art.6 Prezenta hotărâre va fi dusă la îndeplinire de Primarul Municipiului Brăila în termen de 15 zile de la adoptare, iar Secretarul Municipiului Brăila o va comunica celor interesați.

PREȘEDINTE DE ȘEDINȚĂ,

DUMITRU FLORIN

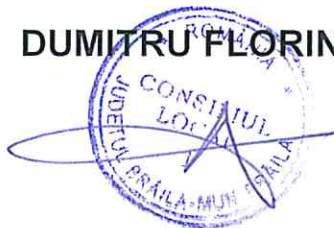

**CONTRASEMNEAZĂ
SECRETAR,**

DRĂGAN ION


A handwritten signature in blue ink, consisting of stylized, overlapping strokes, positioned below the printed name "DRĂGAN ION".

PLAN DE AMPLASAMENT SI DELIMITARE
scara 1: 200

Nr. cadastral	Supraf.masurata	Adresa imobilului	
	250.00	Intravilan mun. BRAILA	
		Prelungirea strazii Lanului Lot 25	
Cartea Funciara nr.		U.A.T.	42682-2
		BRAILA	

O.C.P.I. BRAILA

Nr. R.G.I.....

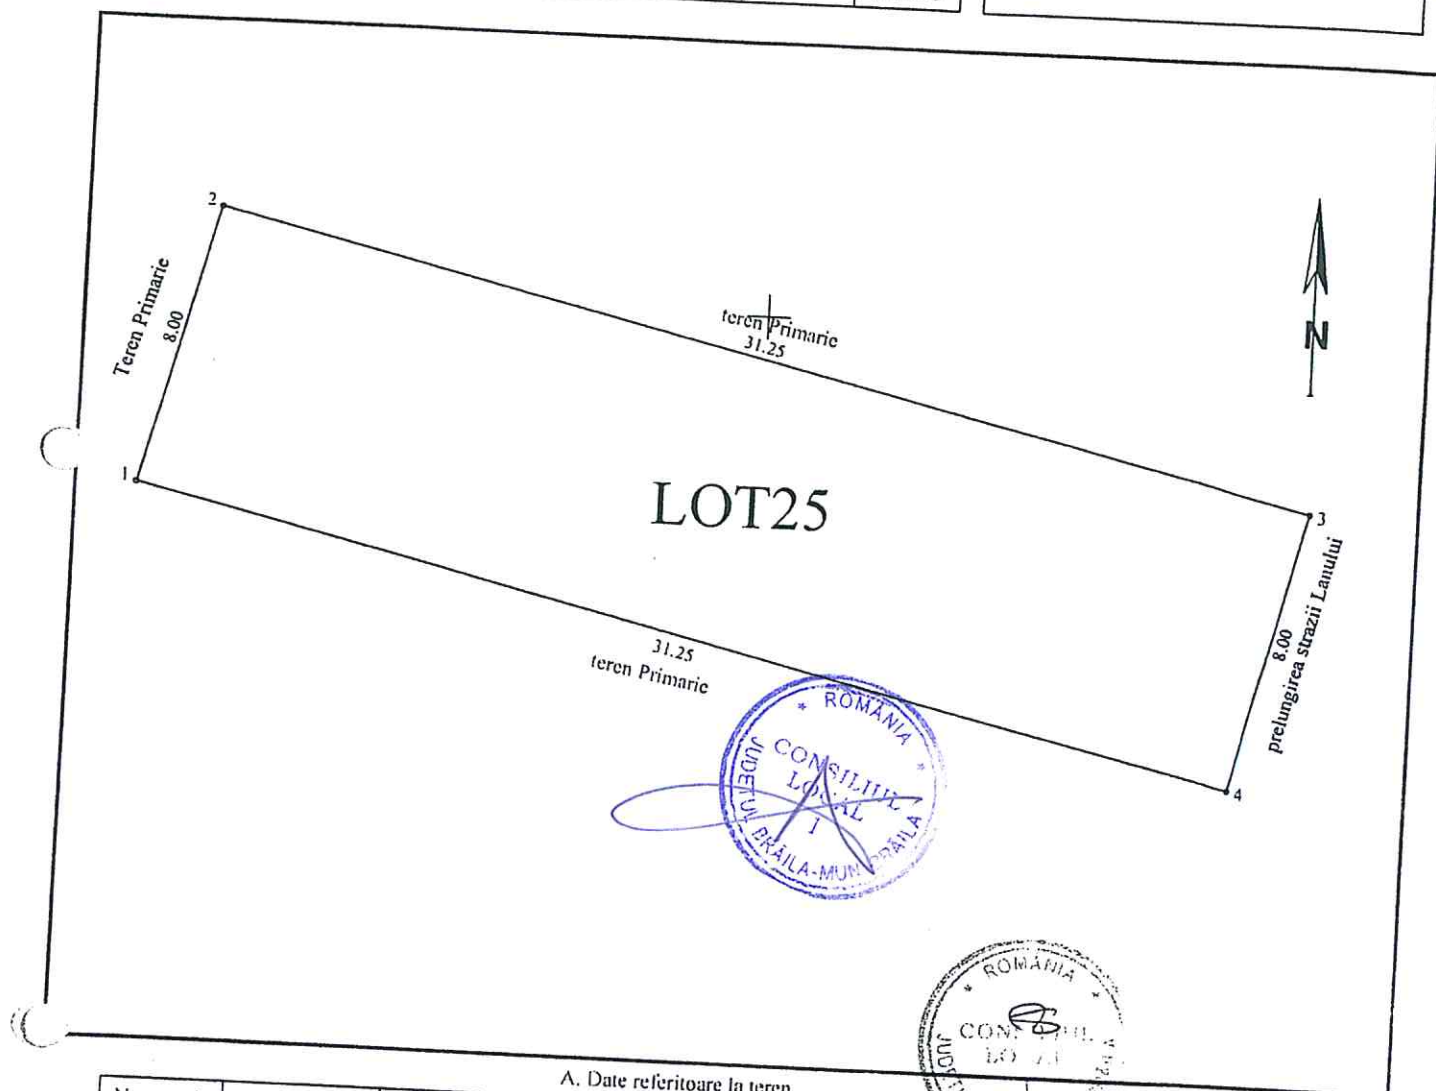

A. Date referitoare la teren				
Nr. parcela	Cod grupa destinatie	Categorie de folosinta	Suprafata	Valoare de impozitare
	TDI	CC	250.00	
TOTAL			250.00	

B. Date referitoare la constructii					
Cod Constr.	Cod grupa destinatie	Denumire	Suprafata construita la sol	Valoare de impozitare	Mentiuni
TOTAL					

INVENTAR DE COORDONATE		
Sistem de proiectie		
Pct.	E (m)	N (m)
1		
2		
3		
4		

Suprafata totala masurata = 250.00mp

Executant,
Semnatura si stampila

Se confirma suprafata din masuratori si
introducerea imobilului in baza de date

Data

Semnatura si stampila