

ROMÂNIA
JUDEȚUL BRĂILA
MUNICIPIUL BRĂILA
CONSILIUL LOCAL MUNICIPAL BRĂILA

HOTARAREA NR. 32

din 30.01.2014

Privind: Completarea *H.C.L.M. Brăila nr. 51/27.02.2009* referitoare la „Atestarea apartenenței la domeniul privat al Municipiului Brăila, a unor imobile, în vederea înscrierii acestora în cartea funciară”.

CONSILIUL LOCAL MUNICIPAL BRAILA

La inițiativa Primarului Municipiului Brăila;

Având în vedere referatul de aprobare al inițiatorului, rapoartele de specialitate ale Direcției Patrimoniu și Serviciului de Utilitate Publică de Administrare a Fondului Locativ și Cimitirelor Brăila, precum și rapoartele comisiilor de specialitate nr. 1, 2 și 5 din cadrul C.L.M. Brăila;

În conformitate cu prevederile art. 22 alin. (2) din Legea nr. 50/1991, privind autorizarea executării lucrărilor de construcții, republicată, cu modificările și completările ulterioare, Legea nr. 7/1996, legea cadastrului și a publicității imobiliare, republicată, cu modificările și completările ulterioare, art.4 din Legea nr. 213/1998 privind bunurile proprietate publică, cu modificările și completările ulterioare, art. 20 alin. (1) lit. e) din Legea nr. 273/2006 – privind finanțele publice locale, cu modificările și completările ulterioare și H.C.L.M. Brăila nr. 139/1997, cu modificările și completările ulterioare;

În baza art. 36 alin. (1) și (2) lit. c), alin. (5), lit. b) și art. 123 alin. (1) din Legea nr. 215/2001, republicată, cu modificările și completările ulterioare;

În temeiul art. 45 alin. (1) și (3) coroborat cu art. 115 alin. (1) lit. b) din Legea nr. 215/2001 privind administrația publică locală, republicată, cu modificările și completările ulterioare;

H O T A R A S T E :

Art.1 Se completează anexele nr. 1 și 6 din H.C.L.M. Brăila nr. 51/27.02.2009, cu pozițiile prevăzute în **anexele nr. 1.58, 5.50 și 6.56**, părți integrante din prezenta hotărâre.

Art.2 Imobilele prevăzute la art. 1, se identifică în planurile de situație anexate, părți integrante din prezenta hotărâre.

Art.3 Celelalte prevederi din H.C.L.M. Brăila nr. 51/27.02.2009, rămân neschimbate.

Art.4 Prezenta hotărâre va fi dusă la îndeplinire de Primarul Municipiului Brăila, prin Direcția Patrimoniu, Serviciul de Utilitate Publică de Administrare a Fondului Locativ și a Cimitirelor și Direcția Finanțelor Publice Locale, iar Secretarul Municipiului Brăila o va comunica celor interesați.

PREȘEDINTE DE ȘEDINȚĂ,

NEGOIȚĂ DANIEL



**CONTRASEMNEAZĂ
p. SECRETAR,**

DRĂGAN ION

ANEXA NR. 1. 58
la H.C.L.M. nr. 32/30.01.2014

TERENURI CE URMEAZĂ A FI ANALIZATE ÎN VEDEREA CONCESIONĂRII

Nr. Crt.	Teren situat în Municipiul Brăila	Suprafață teren (mp)	Numărul cererii și numele și prenumele/denumirea solicitantului
1	Str. Mina Minovici, nr. 6A, lot 1	77	51596/03.12.2013 – Pârlog Radu și Marcela
2	Str. Cazasului, nr. 69	132	51668/16.12.2013– D.J.C.A.P.L.
3	Str. Cazasului, nr. 75	373	51668/16.12.2013 – D.J.C.A.P.L.
4	Str. Pietrei, nr. 4	83	51831/04.12.2013 – Orzan Radu și Micu Marcela
5	Str. Oltului, nr. 96	79	1677/15.01.2014- Dudău Gavrilia
6	Str. Eftimie Murgu, nr. 153	148	1763/15.01.2014- Calenciuc Gicuța
7	Str. Arad, nr. 52	173	1748/15.01.2014 – Safta Aurica

PREȘEDINTE DE ȘEDINȚĂ,

NEGOIȚĂ DANIEL



ANEXA NR. 5. 50
la H.C.L.M. nr. 32/30.01.2014

IMOBILE FORMATE DIN TEREN ȘI CONSTRUCȚII A CĂROR APARTENENȚĂ SE
ATESTĂ LA DOMENIUL PRIVAT AL MUNICIPIULUI BRĂILA

Nr. crt	Adresa imobilului	Suprafață teren (mp)	Suprafață construcții (mp)
1	Aleea Cocorilor nr.12, bl.E4, sc.1, ap.2, parter		34,97 mp

PREȘEDINTE DE ȘEDINȚĂ,

NEGOIȚĂ DANIEL



ANEXA NR. 6. 56
la H.C.L.M. nr. 32/30.01.2014

**TERENURI A CĂROR APARTENENȚĂ SE ATESTĂ LA DOMENIUL PRIVAT AL
MUNICIPIULUI BRĂILA**

Nr. Crt.	Numele și prenumele persoanei care deține terenul	Teren situat în Municipiul Brăila	Suprafață teren (mp)	Nr. hotărâre/ nr. contract
1	S.C. FORTUNA S.A.	Șos. Vizirului, Km. 10	27	Contract de concesiune nr. 36/04.06.2007
2	Prutianu Ioana ș.a.	Str. Sebeșului, nr. 151	344,52	Contract de concesiune nr. 2/31390/27.01.2004
3	Rusu Neculai	Șos. Baldovinești, nr. 43A	272	Contract de concesiune nr.62/40275/04.12.1997
4	Mogoș Costel	Str. Ion Slavici, nr. 91	126	Contract de concesiune nr.62/2738/20.02.2008
5	S.C. CABINET MEDICAL DR. LĂPUȘNEANU S.R.L.	Str. Pietății, nr. 1 (Policlinica nr. 2)	29,31	Contract de concesiune nr.79/24019/25.11.2008


PREȘEDINTE DE ȘEDINȚĂ,

NEGOIȚĂ DANIEL



PLAN DE AMPLASAMENT SI DELIMITARE AL BUNULUI IMOBIL
Scara 1:200

Nr. cadastral:	Suprafata masurata (mp)	Adresa Imobilului	O.C.P.I. BRAILA
	77	STR. MINA MINOVICI NR. 6A LOT1	
Cartea Funciara nr.		UAT	Nr. R.G.I.....
		Braila	

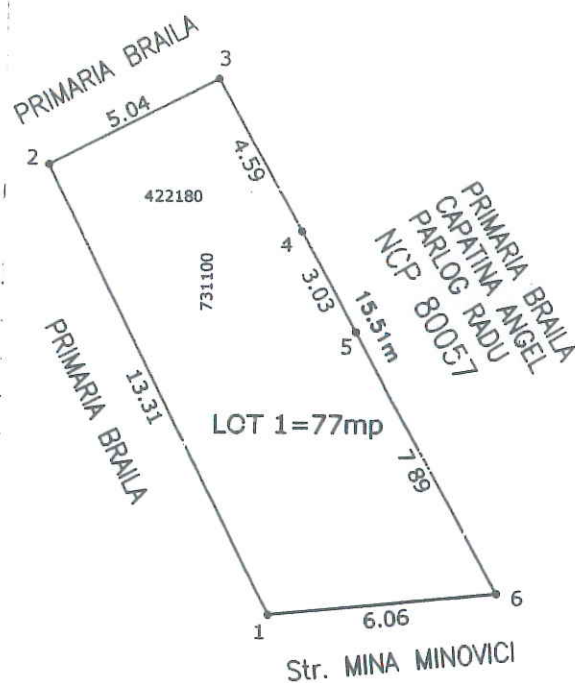

A. Date referitoare la teren				
Nr. Parcela	Categoria de folosinta	Suprafata (mp)	Valoare de impozitare	Mentiuni
1	CC	77		Imprejmuire: pct: 3,4 constructie, 4,5 gard lemn, 5,6
TOTAL:		77		constructie, 6,1,2 gard lemn, 2,3 nematerializat.
B. Date referitoare la constructii				
Tip Constructie	Suprafata construita la sol(mp)	Valoare de impozitare	Mentiuni	

INVENTAR DE COORDONATE			
sistem de proiectie: STEREO 1970			
PCT	Y	X	
6	731107.15	422170.22	
1	731101.12	422169.65	
2	731095.19	422181.57	
3	731099.70	422183.82	
4	731101.91	422179.79	
5	731103.36	422177.14	
Suprafata din acte:			
Suprafata masurata:		77 mp	

Executant, Ing. Nechifor Ionei Data: Decembrie 2013	Consilier: Se confirma suprafata din masuratori si Introducerea imobilului in baza de date
--	---


Scara 1:200

12

Nr. cadastral	Supraf. masurata	Adresa imobilului		
	132 mp	Intravilan Braila		
		Str. Cazasului nr.69		
Cartea Funciara nr.		U.A.T	Braila	42682-2

O.C.P.I. BRAILA

Nr. R.G.I.

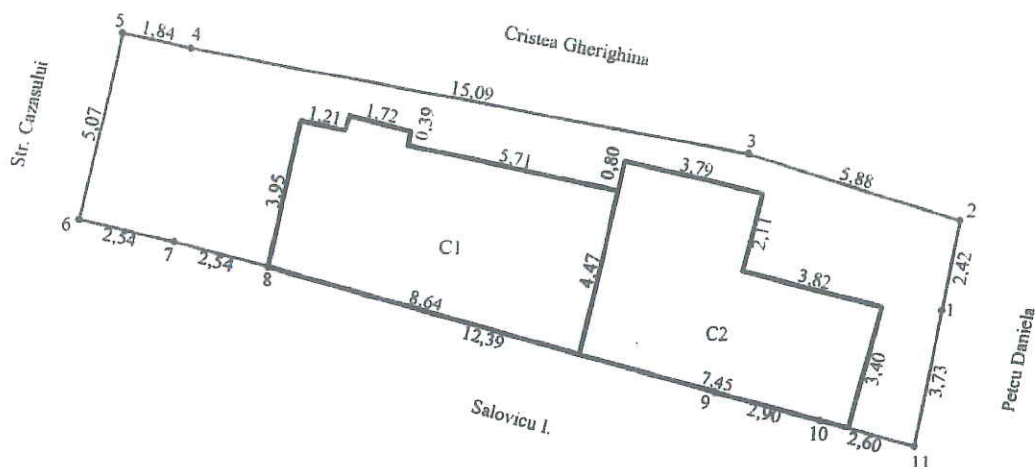

Handwritten signature and initials.

A. Date referitoare la teren					
Nr. parcela	Cod grupa destinatie	Categorie de folosinta	Suprafata din masuratori	Valoare de impozitare	Mentiiuni - natura hotar
1	TDI	Cc	132 mp		Nord- gard lemn Est- gard lemn Sud- constructii Vest- gard lemn
TOTAL			132 mp		
B. Date referitoare la constructii					
Cod Constr	Cod grupa destinatie	Denumire	Suprafata construita	Observatii	Mentiiuni
C1	CL	Locuinta	37		constr. din chirpici ac. cu tb. constr. din paianita ac. cu tabla
C2	CA	Anexa	33		
TOTAL			70 mp		

Inventar de coordonate _Sistem de proiectie STEREO '70

	X(m)	Y(m)		X(m)	Y(m)
1	422547.21	731121.95	7	422548.42	731101.56
2	422549.61	731122.31	8	422547.84	731104.04
3	422551.20	731116.65	9	422544.82	731116.05
4	422553.58	731101.75	10	422544.15	731118.88
5	422553.91	731099.94	11	422543.52	731121.39
6	422548.92	731099.07			

EXECUTANT
PFA Sandulescu Vasile

Se confirma suprafata din masuratori si
introducerea imobilului in baza de date

Consilier

Data preluarii

Plan de amplasament si delimitare a imobilului


Scara 1:200

1.3

Nr. cadastral	Supraf. masurata	Adresa imobilului		
	373 mp	Intravilan Braila		
		Str. Cazasului nr.75		
Cartea Funciara nr.		U.A.T.	Braila	42682-2

O.C.P.I. BRAILA

Nr. R.G.I.....

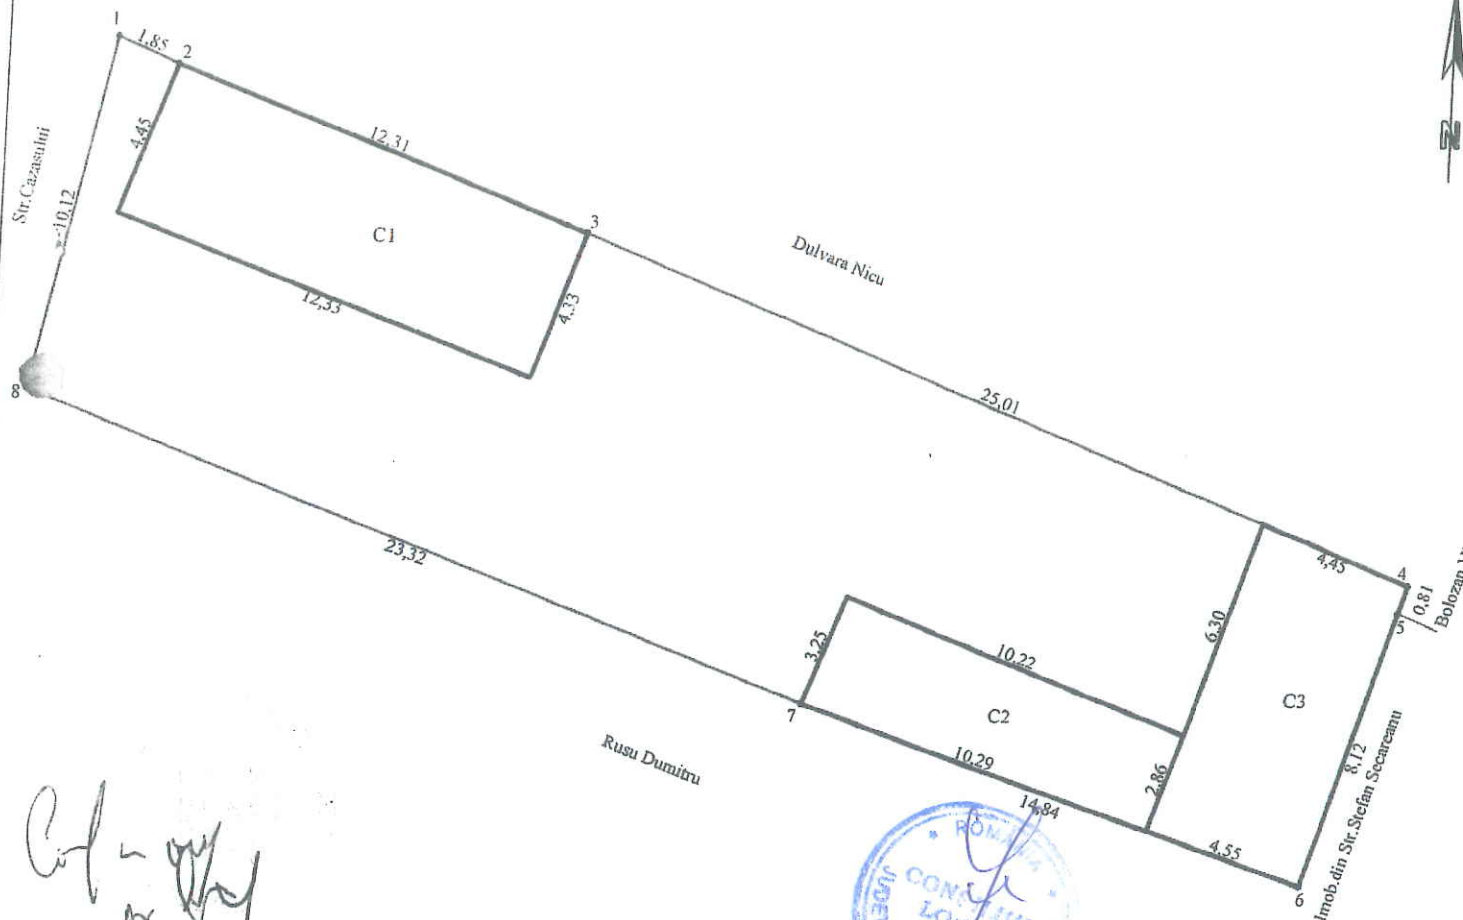

A. Date referitoare la teren					
Nr. parcela	Cod grupa destinatie	Categorie de folosinta	Suprafata din masuratori	Valoare de impozitare	Mentiiuni - natura hotar
1	TDI	Cc	373 mp		Nord- constructii+gard metal Est- constructii Sud- constructii+gard lemn Vest- gard metal
TOTAL			373 mp		
B. Date referitoare la constructii					
Cod Constr	Cod grupa destinatie	Denumire	Suprafata construita	Observatii	Mentiiuni
C1	CL	Locuinta	54		constr. din chirpici ac. cu carton constr. din lemn ac. cu tabla constr. din paianata ac. cu tabla
C2	CA	Anexa	31		
C3	CA	Anexa	40		
TOTAL			125 mp		

Inventar de coordonate Sistem de proiectie STEREO '70

Inventar de coordonate _ Sistem de proiectie STEREO '70

	X(m)	Y(m)		X(m)	Y(m)
1	422525.35	731095.37	5	422510.52	731131.69
2	422524.62	731097.07	6	422502.77	731129.27
3	422520.34	731108.61	7	422507.41	731115.18
4	422511.30	731131.93	8	422515.44	731093.29

Suprafata masurata = 373 mp

EXECUTANT
PFA Sandulescu Vasile

Se confirma suprafata din masuratori si
introducerea imobilului in baza de date

Consilier

Data preluarii


Plan de amplasament si delimitare a imobilului

Scara 1:200

Nr. cadastral	Supraf. masurata	Adresa imobilului
	283 mp	STRADA PIETREI NR. 4
Cartea Funciara nr.	U.A.T.	BRAILA
		42682-2

O.C.P.I. BRAILA

Nr. R.G.I.....

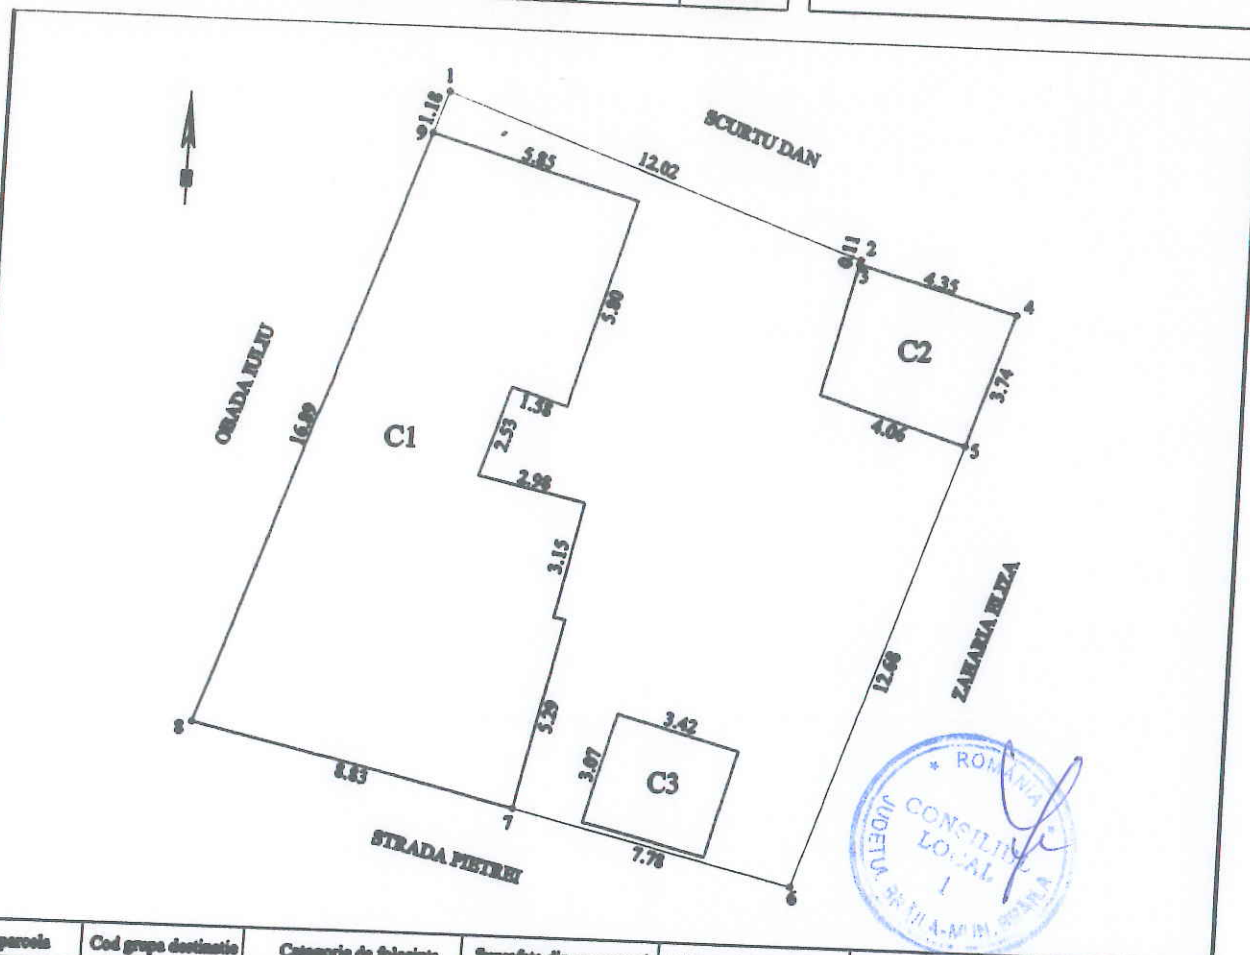

Nr. parcela	Cod grupa destinatie	Categorie de folosinta	Suprafata din masuratori	Valoare de impozitare	Mentii
1	TDI	Cc	283 mp		
TOTAL			283 mp		imprejmuit cu gard de tabla (1-2), constructii (3-4-5 si 7-8-9) si gard zidarie (5-6-7)

B. Date referitoare la constructii

Cod Constr.	Cod grupa destinatie	Denumire	Suprafata construita la sol	Valoare de impozitare	Mentii
C1	CL	Locuinta	115 mp		
C2	CA	Anexa	16 mp		4 camere, bucatarie, baie, hol
C3	CA	Anexa	10 mp		
TOTAL			141 mp		

NOTA: Constructiile sunt executate din caramida si acoperite cu tabla Lindab. Anul construirii: 1960

Inventar de coordonate Sistem de proiectie STEREO '70

1	733811.82	423312.87
2	733823.13	423308.80
3	733823.11	423308.70
4	733827.28	423307.47
5	733826.11	423303.92
6	733822.17	423291.87
7	733814.61	423293.70
8	733806.02	423295.75
9	733811.44	423311.75



Data executiei: 20 martie 2013

Se confirma suprafata din masuratori si introducerea imobilului in baza de date

Consilier

SUPRAFATA CONFORM ACTELOR = 200 MP

PLAN DE DELIMITARE A BUNULUI IMOBIL
SCARA 1:200

Județul: Braila
Teritoriul administrativ: Braila
Cod SIRUTA: 42682-2
Adresa imobilului: Strada Oltului nr. 96.
Nr. cadastral:

Nr. cadastral: 12830




OFICIUL DE CADASTRU
ȘI PUBLICITATE IMOBILIARĂ
BRĂILA

Nr. înreg. 4349 data 03. MAI. 2009

VERIFICAT ȘI RECEPȚIONAT

Inspectorul de CADASTRU
ȘI PUBLICITATE IMOBILIARĂ
BRĂILA


ing. SIRGHIE LILIANA
CONSILIER

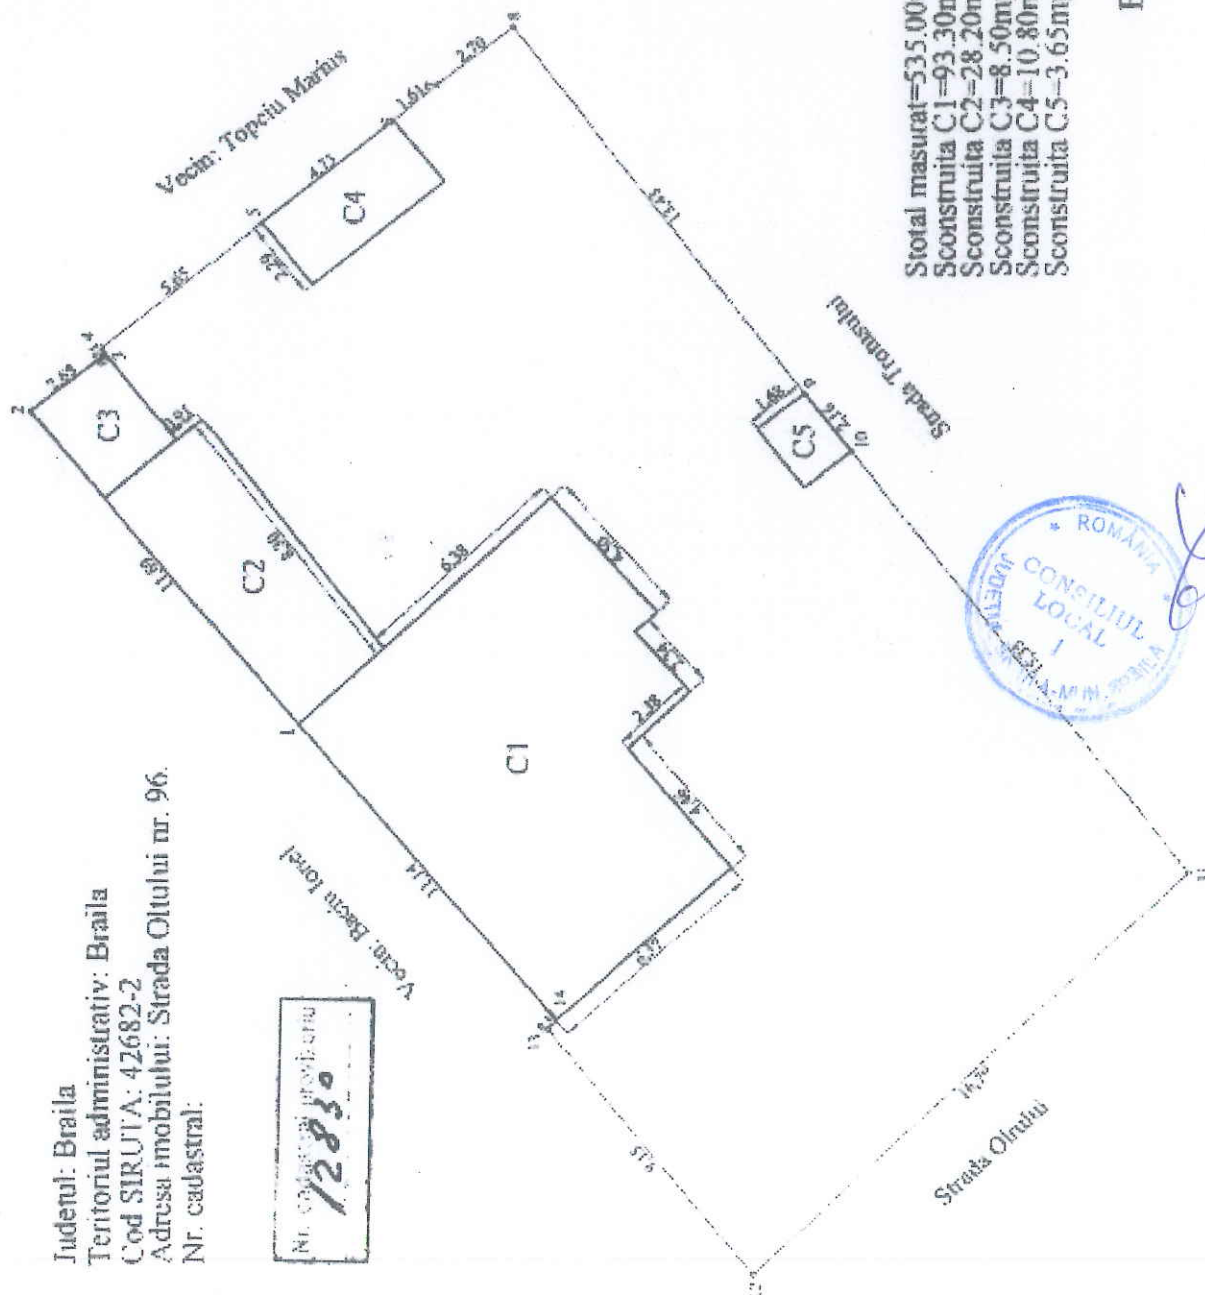

Stotal masurat=535.00mp
Sconstruita C1=93.30mp
Sconstruita C2=28.20mp
Sconstruita C3=8.50mp
Sconstruita C4=10.80mp
Sconstruita C5=3.65mp

PUNCTE PE CONȚUR

Numar Punct	COORDONATE STEREO70	
	X(m)	Y(m)
1	731129.43	42586.75
2	731138.44	42594.20
3	731140.08	42582.12
4	731140.26	42582.22
5	731141.79	42587.82
6	731146.79	42587.08
7	731157.71	42587.87
8	731159.36	42589.46
9	731174.26	42592.47
10	731177.06	42581.10
11	731174.96	42581.61
12	731113.58	42584.62
13	731126.71	42584.75
14	731126.97	42589.51

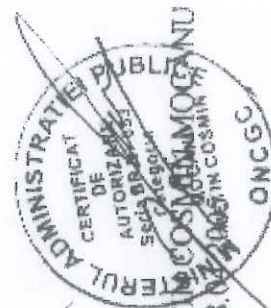


Executant: ing. METIN COSMIN MOGIANU
Data: 28.04.2009

ONCGG

Nr. Cadastral al terenului	Suprafața măsurată	Adresa imobilului	
	247 mp	Str. Eftimie Murgu nr. 153	
Cartea Funciara colectiva nr.		UAT	Braila
Cod unitate individuala (U)		CF individuala	

730940

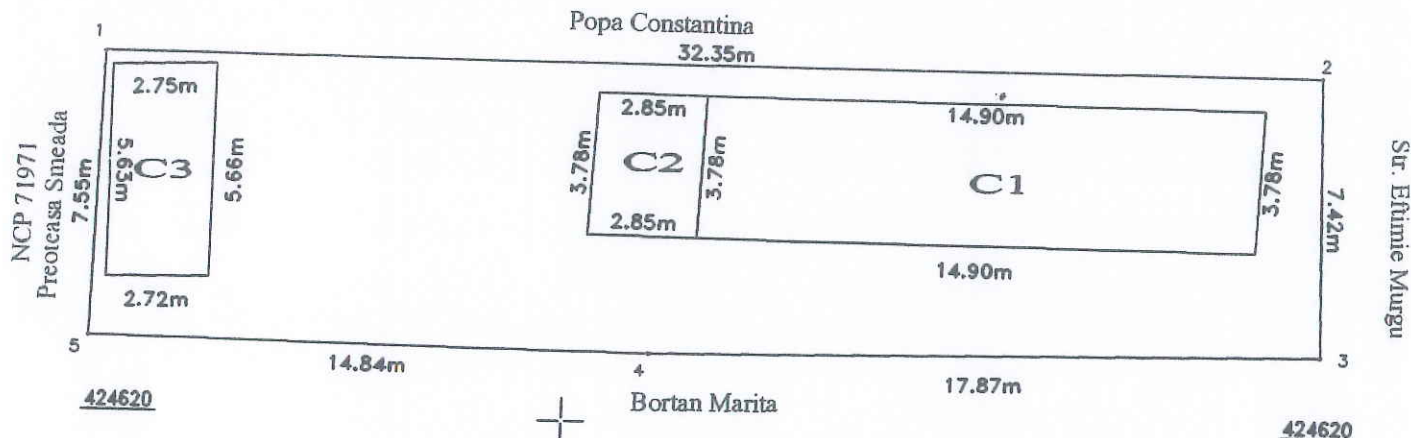

A. Date referitoare la teren

Nr. Parcela	Cod grupa destinatie	Categorie de folosinta	Suprafata din masuratori (mp)	Valoarea de impozitare	Mentuni
1	TDI	Cc	247 mp		Imprejmuit cu gard la E constructii la S si V limite nematerializate la N
Total			247 mp		

B. Date referitoare la constructii

Nr. Parcela	Cod grupa destinatie	Suprafata construita la sol (mp)	Valoarea de impozitare	Mentuni
C1	CL	56		Locuinta, suprafata desfasurata = 56 mp
C2	CA	11		Bucatarie, suprafata desfasurata = 11 mp
C3	CA	15		Magazie, suprafata desfasurata = 15 mp
Total		82		

Inventar de coordonate (Stere 1970)

Nr. Pct.	Coordonate pct.de contur	
	X [m]	Y [m]
5	424621.974	730927.377
1	424629.526	730927.547
2	424629.574	730959.896
3	424622.154	730960.079
4	424621.856	730942.212

Intocmit:
S.C. MASTER S.R.L.


Seria B. Nr. 88

Se confirma suprafata din masuratori si introducerea imobilului in baza de date

Suprafata din masuratori S = 247 mp
Suprafata din acte S = 99 mp

Parafa, semnatura si data
Stampila BCPI


Data

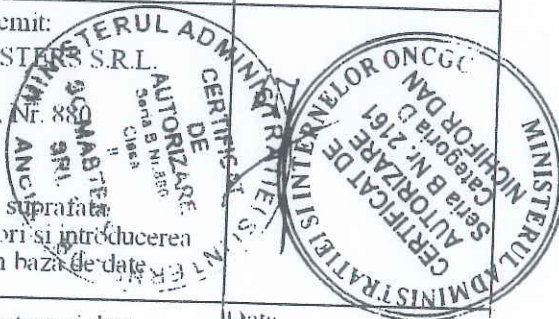

Scara 1:200

Nr. cadastral	Supraf. totala	Adresa imobilului		
	173 mp	intravilan Braila		
		str. Arad nr. 52		
Cartea Funciara nr.		U A T.	Braila	42682-2

O.C.P.I. BRAILA
Nr. R.G.I.

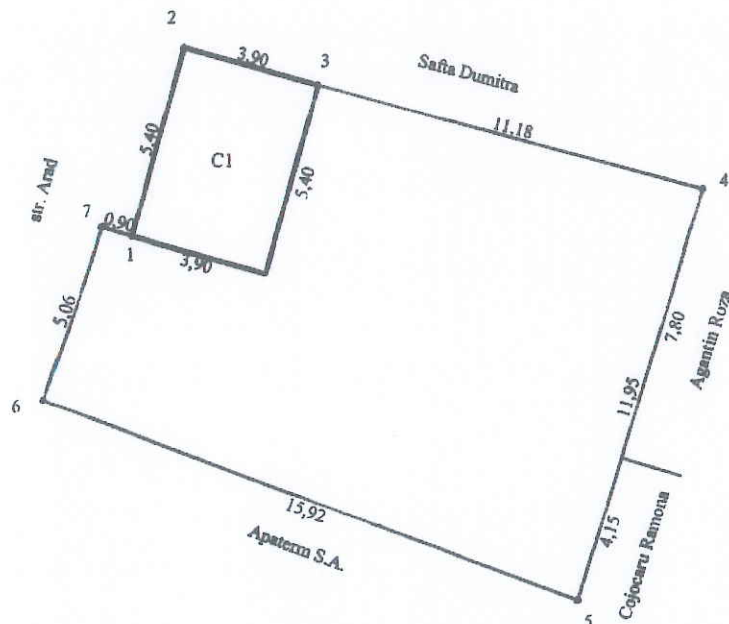

A. Date referitoare la teren					
Nr. parcela	Cod grupa destinatie	Categorie de folosinta	Suprafata totala	Valoare de impozitare	Mentiiuni
1	TDI	Cc	173 mp		Nord- constructii + gard lemn Est- gard lemn Sud- gard beton Vest- constructii + gard lemn
TOTAL			173 mp		
B. Date referitoare la constructii					
Cod Constr.	Cod grupa destinatie	Denumire	Suprafata construita	Observatii	Mentiiuni
C1	CL	Locuinta	21		alc. din camera, hol constr. din paianata ac. cu carton bitumat
TOTAL			21 mp		

Inventar de coordonate _Sistem de proiectie STEREO '70

	X(m)	Y(m)
1	422635.05	730978.05
2	422640.29	730979.36
3	422639.30	730983.13
4	422636.59	730993.97
5	422625.09	730990.73
6	422630.44	730975.74
7	422635.28	730977.18

EXECUTANT PFA Sandulescu Vasile
Se confirma suprafata din masuratori si introducerea imobilului in baza de date
Consilier
Data preluarii


Suprafata conform masuratori = 173 mp

Relevu Apartament

Scara 1:100

Nr.cadastral	Suprafata masurata(mp)	Adresa Imobilului
	34.97	Mun. Braila, Alea Cocorilor nr 12, Bl E4

Cartea Funciara colectiva nr.	UAT	BRILA
Cod unitate individuala (U)	sc.1,parter,ap. 2	CF individuala

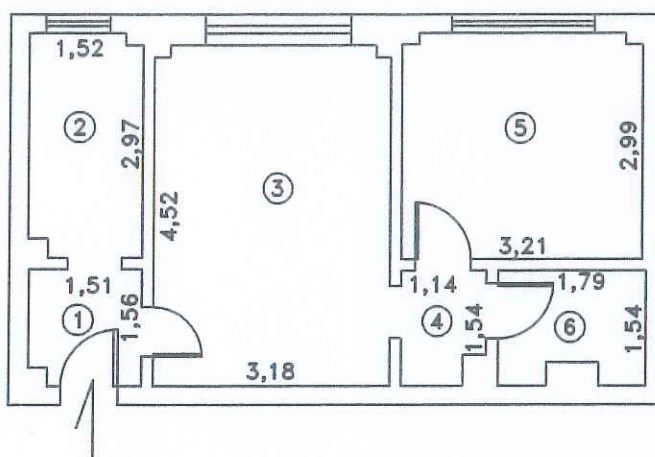


Nr. Incapere	Denumire Incapere	Suprafata utila (mp)
1	HOL	2.29
2	BUCATARIE	4.41
3	SUFRAGERIE	14.31
4	HOL	1.62
5	DORMITOR	9.53
6	BAIE	2.81
TOTAL SUPRAFATA UTILA:		34.97
TOTAL:		34.97
Executant,		
Receptionat,		
Data		august 2013
Data		



PLAN DE DELIMITARE A BUNULUI IMOBIL
SCARA 1:1000

Judetul: Braila
Teritoriul administrativ: Braila
Cod SIRUTA: 42682-2
Adresa imobilului: Intravilan mun. Braila, Sos. Vizirului Km. 10.
Platforma industriala Chiscani - Trup Combinat
Nr. cadastral:

Stotal masurat=4321.50mp
Sconstruita C1=654.30mp
Sconstruita C2=152.55mp
Sconstruita C3=35.10mp

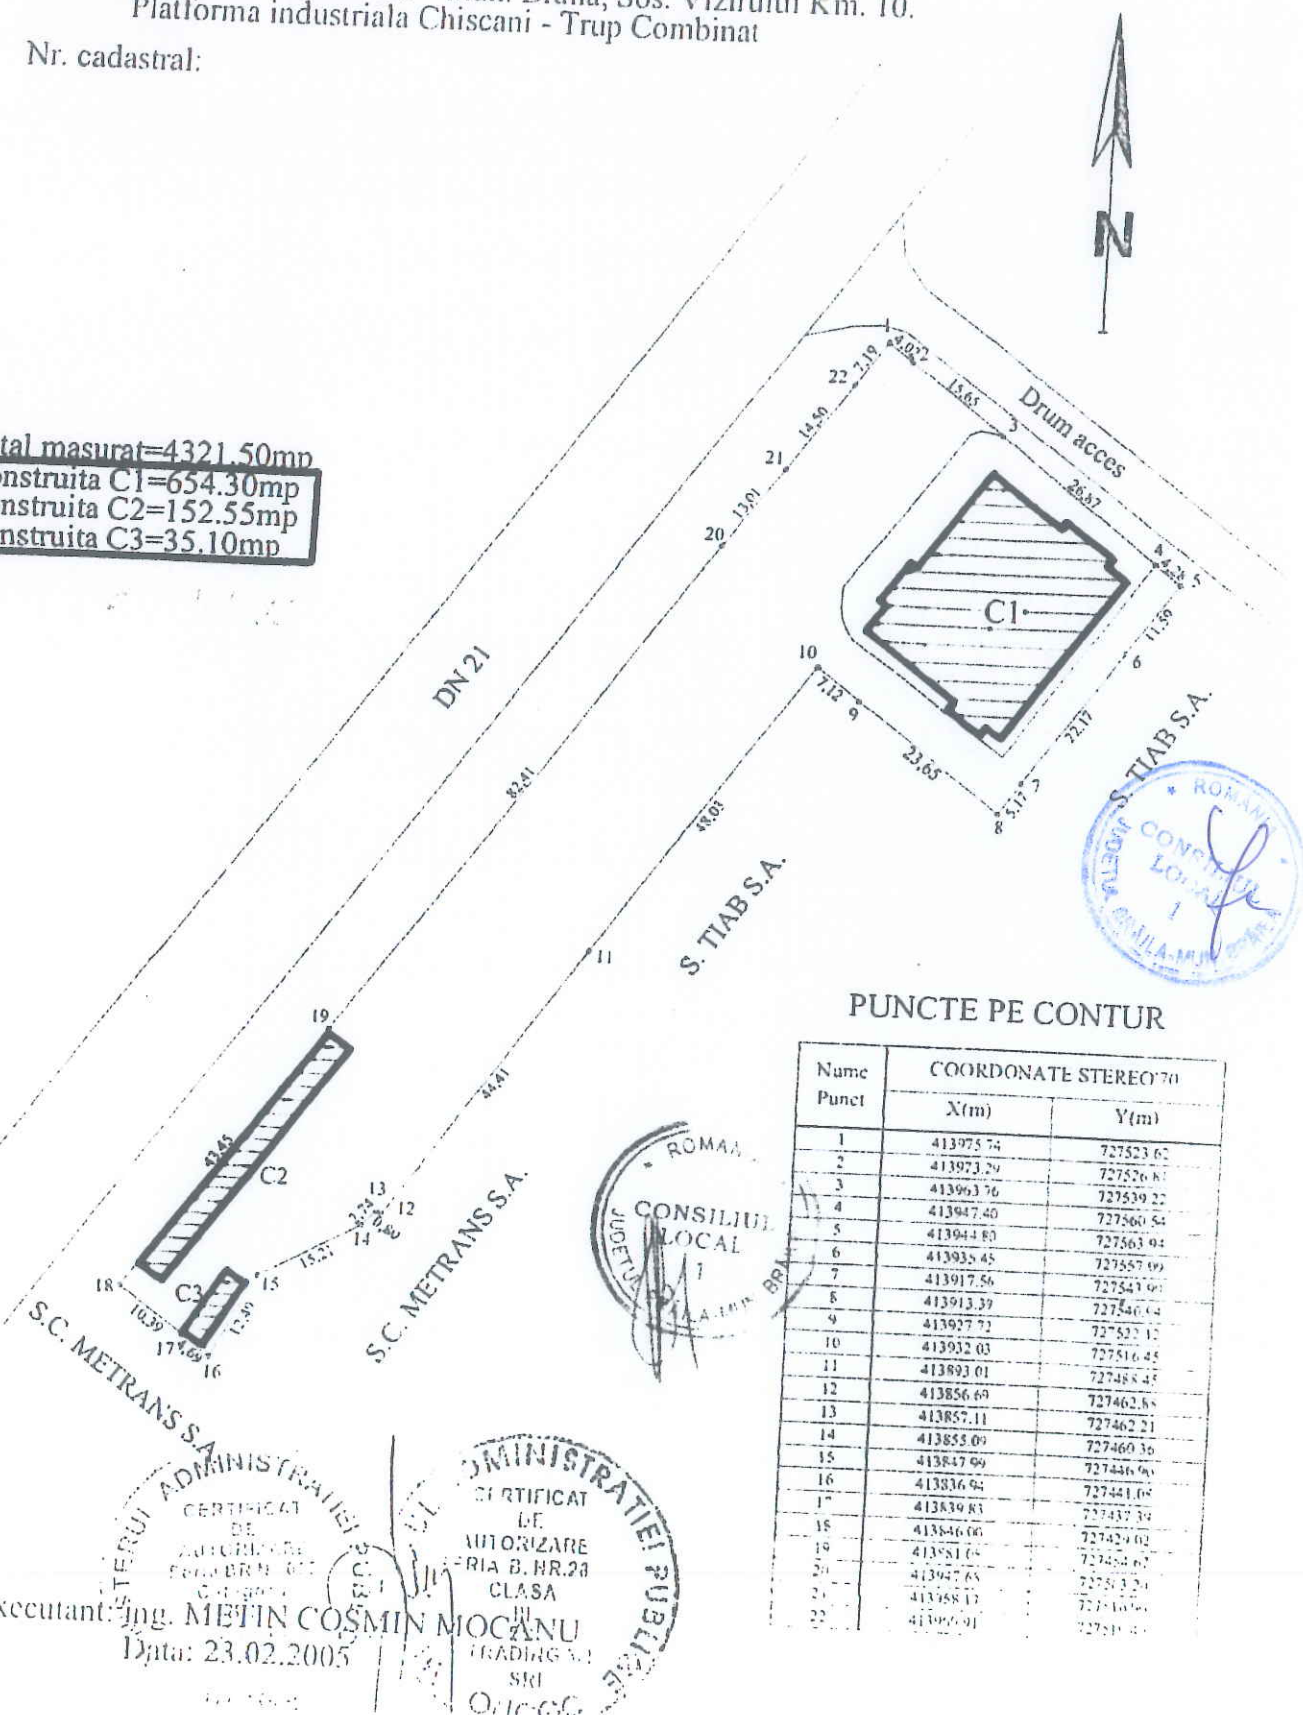

PUNCTE PE CONTUR

Name Punct	COORDONATE STEREO 70	
	X(m)	Y(m)
1	413975.74	727523.62
2	413973.29	727526.81
3	413963.76	727539.22
4	413947.40	727560.54
5	413944.80	727563.94
6	413935.45	727557.99
7	413917.56	727543.91
8	413913.39	727540.64
9	413927.72	727522.12
10	413932.03	727516.45
11	413893.01	727488.45
12	413856.69	727462.88
13	413852.11	727462.21
14	413855.09	727460.36
15	413847.99	727446.96
16	413836.94	727441.68
17	413839.81	727437.39
18	413846.06	727429.02
19	413851.06	727424.67
20	413947.65	727533.20
21	413958.17	727540.64
22	413966.91	727543.91

6.2.


PLAN DE AMPLASAMENT SI DELIMITARE A IMOBILULUI
SCARA 1:200

Nr. cadastral	Suprafata masurata	Adresa imobilului
	512 mp	Mun. Braila, str. Sebesului nr. 151

Cartea Funciara nr.	UAT BRAILA
---------------------	------------

O.C.P.I. BRAILA

Nr. R.G.I.

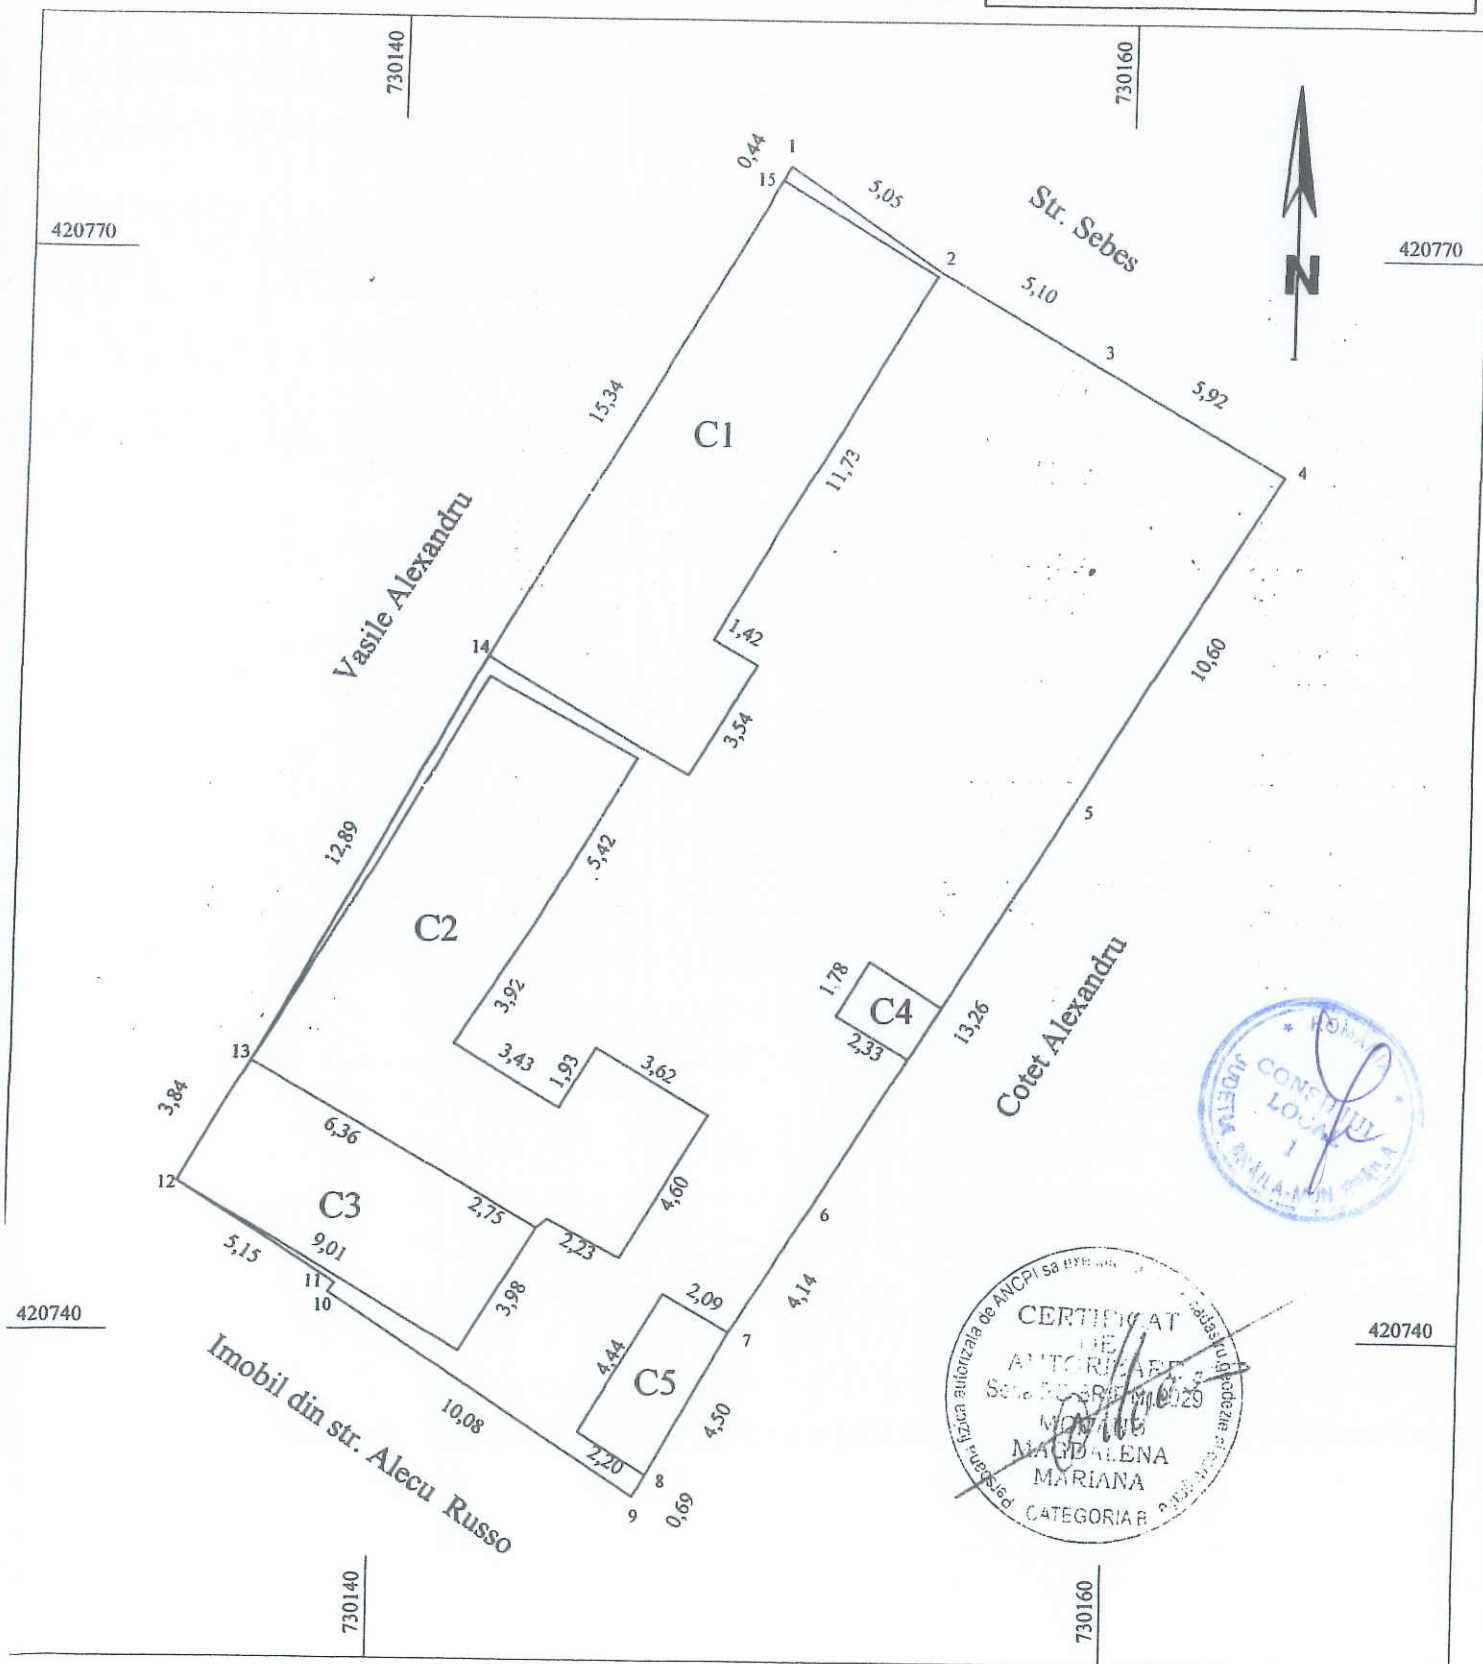

A. Date referitoare la teren				
Nr. parcela	Categoria de folosinta	Suprafata (mp)	Valoare de impozitare (lei)	Mentiuni
1	Cc	512		
Total		512		

B. Date referitoare la constructii					
Cod Constr.	Cod grupa destinatie	Denumire	Suprafata constr la sol	Val de imp (lei)	Mentiuni
C1	CL	Locuinta	82		Locuinta din boltari, an edificare 1994. Fam Prodan
C2	CL	Locuinta	85		Locuinta din paanta, an edificare 1966.Fam Prutianu.
C3	CA	Anexa	35		Magazie din lemn, an edificare 1966.Fam Prutianu.
C4	CA	Anexa	4		W.C. din caramida, an edificare 1966.Fam Prutianu.
C5	CA	Anexa	10		Magazie din lemn, an edificare 1994.Fam Prodan.

Total 216

INVENTAR DE COORDONATE

STEREO '70

Nr. Crt	y[m]	x[m]
1	730150.62	420772.41
2	730154.77	420769.54
3	730159.18	420766.97
4	730164.28	420763.97
5	730158.79	420754.91
6	730151.89	420743.59
7	730149.69	420740.08
8	730147.51	420736.14
9	730147.18	420735.54
10	730138.76	420741.09
11	730138.94	420741.33
12	730134.60	420744.11
13	730136.48	420747.46
14	730142.66	420758.78
15	730150.39	420772.02

Suprafata totala masurata = 512 mp
Suprafata acte = 504.52mp

Executant
BFA MOCANU MARIANA MAGDALENA
CATEGORIE 14B
Data: 28.10.2013

Parafa si semnatura:


Data:



PLAN DE AMPLASAMENT SI DELIMITARE A IMOBILULUI
SCARA 1:200

6.3

Nr. cadastral	Suprafata masurata	Adresa imobilului
	272	str. BALDOVINESTI nr.43A
Cartea Funciara nr.	UAT	BRAILA
		42682/2

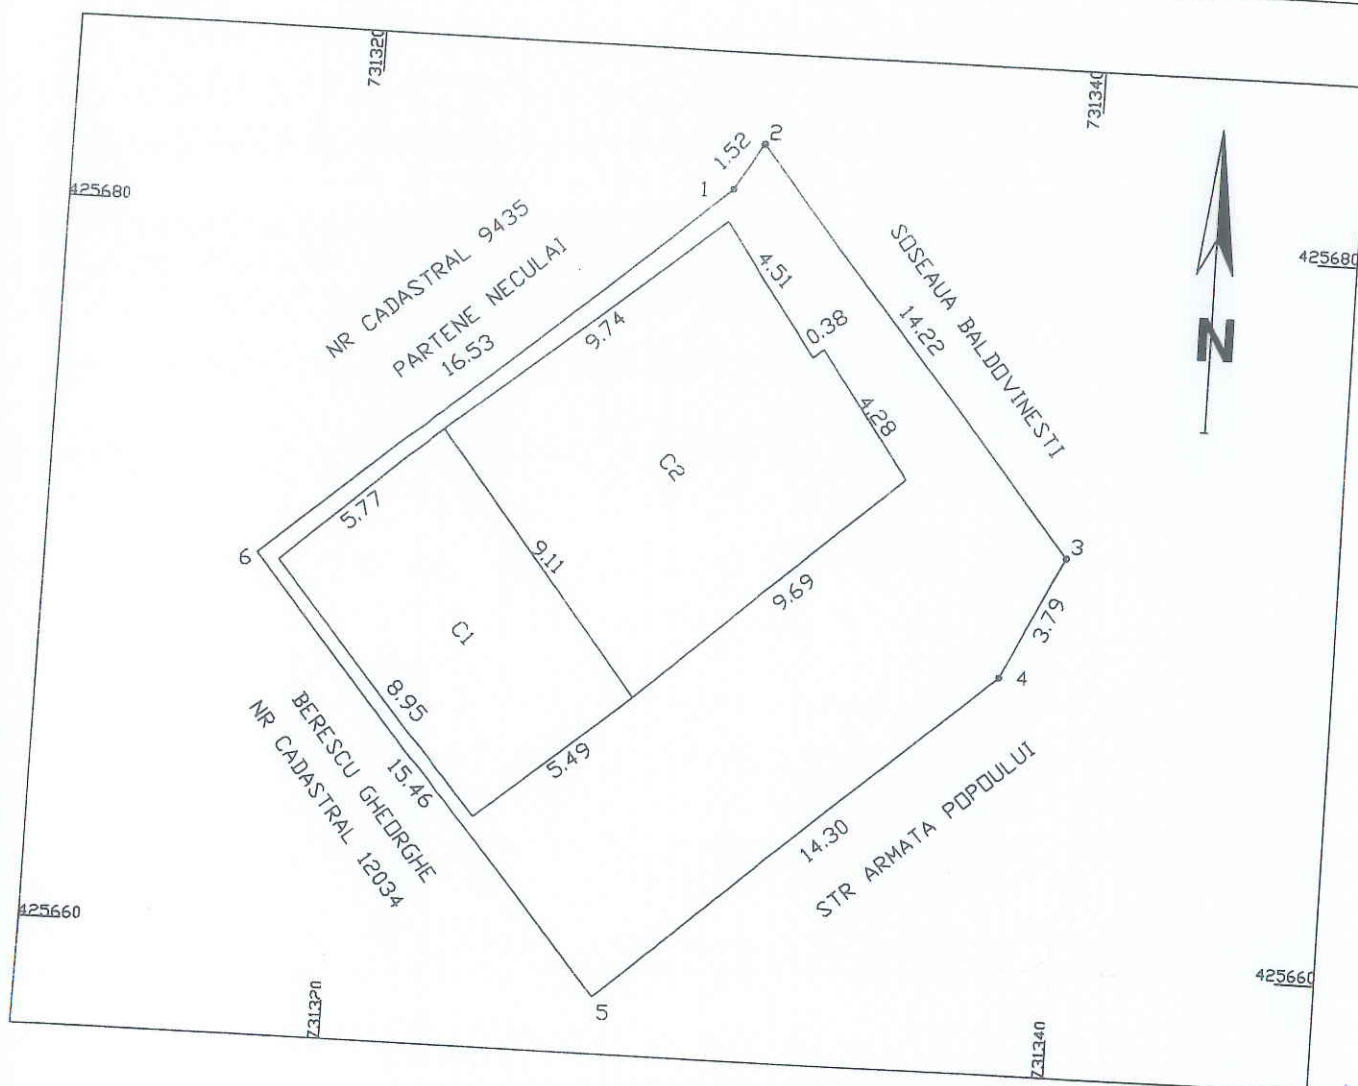

A. Date referitoare la teren				
Nr. parcela	Categoria de folosinta	Suprafata (mp)	Valoare de impozitare (lei)	Mentiiuni
1	Cc	266		Limite materializate
	Total	244		N - gard tabla constructie, E - gard beton S - gard beton, V - nematerializat
B. Date referitoare la constructii				
Cod constr.	Suprafata (mp)	Valoare de impozitare (lei)	Mentiiuni	
1	C1	51	C1 - Locuinta	
2	C2	87	C2 - Locuinta - nefinalizata	
TOTAL		138.00		

Suprafata din act = 256.00 mp
Suprafata masurata = 272.00 mp

Semnatura si stampila
Executant,
PLUGARU ELENA
Data: 13.01.2014

Se confirma suprafata din masuratori si
introducerea imobilului in baza de date
Parafa
Semnatura si data
Stampila BCPI

INVENTAR COORDONATE

1	Y=731329.89	X=425681.22
2	Y=731330.72	X=425682.49
3	Y=731339.75	X=425671.51
4	Y=731338.09	X=425668.09
5	Y=731327.37	X=425658.62
6	Y=731317.38	X=425670.42



64

Scara 1:200

Nr. cadastral:	Suprafata masurata	Adresa Imobilului	D.C.P.I. BRAILA
	252	STR. ION SLAVICI NR.91	
Cartea Funciara nr.		UAT	Nr. R.G.I.....
		Braila, Braila	



A. Date referitoare la teren		
Nr. Parcela	Categoria de folosinta	Suprafata
1	CC	252
TOTAL:		252

B. Date referitoare la constructii		
Cod Constructie	Suprafata construita la sol(mp)	Valoare de impozitare
C1	70	
C2	2	
TOTAL	72	

INVENTAR DE COORDONATE		
sistem de proiectie: STEREO 1970		
PCT I	Y	X
1	731020.28	424157.33
2	731040.81	424157.14
3	731041.28	424157.15
4	731041.30	424157.15
5	731041.31	424149.50
6	731008.86	424149.43
7	731009.19	424157.44
Suprafata din acte:		252.39 mp

C. Date referitoare la constructii	
Locuinta	Valoare de impozitare
LOCUINTA: Constructia din palanta	acoperita cu tabla (4camre, lantreu, 1bucatarie)
ANEXA: Constructia din caramida, acoperita cu tabla (wc)	

**Se confirma suprafata din masuratori si
Introducerea imobilului in baza de date**


PLAN DE AMPLASAMENT SI DELIMITARE A IMOBILULUI
SCARA 1:100

65

Nr. cadastral	Suprafata masurata	Adresa imobilului
	29.31mp	Str.Pietatii Nr.1,Policlina Nr.2.Parter

Cartea Funciara nr.

UAT 42682-2

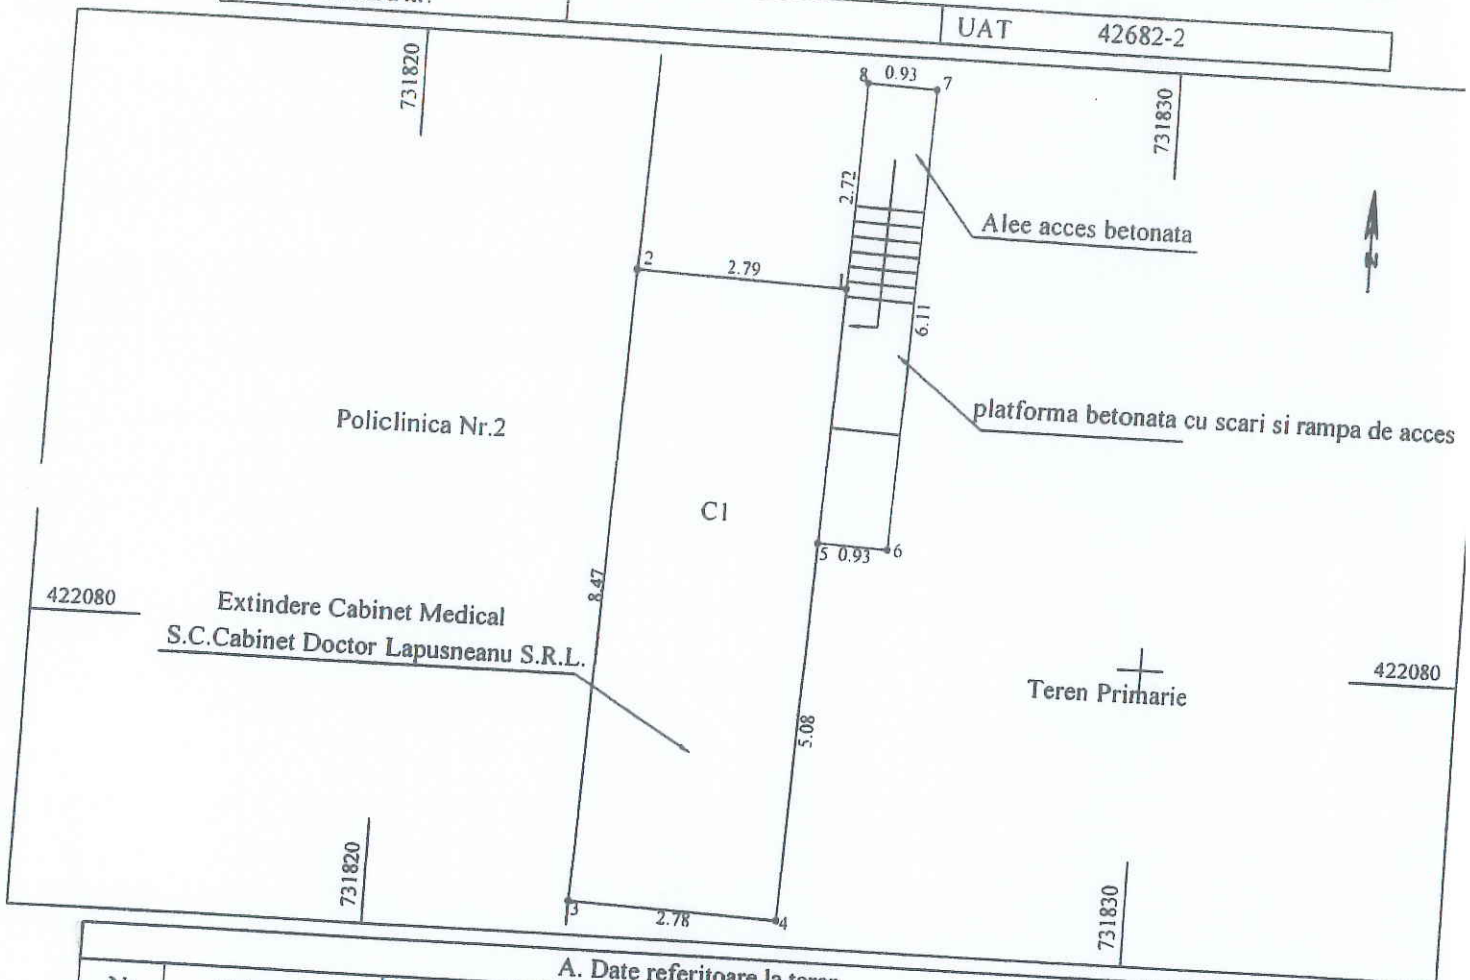

A. Date referitoare la teren

Nr. parcela	Categoria de folosinta	Suprafata (mp)	Valoare de impozitare (lei)	Mentiuni
1	Cc	29.31		
	Total	29.31		

B. Date referitoare la constructii

Cod constr.	Suprafata construita la sol (mp)	Valoare de impozitare (lei)	Mentiuni
C1	24.00		
Total			Supr. constr. desfasurata = 24.00mp

INVENTAR DE COORDONATE

Sistem de proiectie

Pct.	E (m)	N (m)
1	422084.85	731825.78
2	422084.95	731822.99
3	422076.49	731822.66
4	422076.39	731825.45
5	422081.46	731825.65
6	422081.42	731826.58
7	422087.53	731826.82
8	422087.57	731825.89

Suprafata totala masurata = 29.31mp

Suprafata din act = 29.31mp

Executant,

Semnatura si stampila

Data

Se confirma suprafata din masuratori si introducerea imobilului in baza de date

Parafa

Semnatura si data

Stampila BCPI