

ROMÂNIA
JUDEȚUL BRĂILA
MUNICIPIUL BRĂILA
CONSILIUL LOCAL MUNICIPAL BRĂILA

HOTARAREA NR. 84

din 27.03.2014

Privind: Suplimentarea prin act adițional, cu 44 mp a obiectului contractului de concesiune nr. 53/48773/29.10.2009, cu privire la bunul imobil situat în Brăila, str. Avram Iancu, nr. 21.

CONSILIUL LOCAL MUNICIPAL BRAILA

La inițiativa Primarului Municipiului Brăila;

Având în vedere referatul de aprobare al inițiatorului, precum și cererea înregistrată sub nr. 30588/29.07.2013, prin care domnul Țăranu Constantin Cătălin solicită concesiunea terenului în suprafață de 44,00 mp, situat în Brăila, Str. Avram Iancu nr.21;

Văzând raportul comun de specialitate al Direcției Patrimoniu și Direcției Juridic Contencios Administrație Publică Locală, precum și raportul comisiei de specialitate nr. 2 din cadrul C.L.M. Brăila;

În conformitate cu prevederile art. 4 din Legea nr. 213/1998 privind bunurile proprietate publică, cu modificările și completările ulterioare, Legea nr. 50/1991 privind autorizarea executării lucrărilor de construcții, republicată, cu modificările și completările ulterioare, H.C.L.M. nr. 139/1997, cu modificările și completările ulterioare, H.C.L.M. nr. 51/27.02.2009, completată cu H.C.L.M. nr. 288/30.08.2013, anexa 1.53, poz.11 și H.C.L.M. Brăila nr. 212/2009;

În baza art. 36 alin. (1) și (2) lit. c), alin. (5) lit. b) și art. 123 alin. (1) din Legea nr. 215/2001, republicată, cu modificările și completările ulterioare;

În temeiul art. 45 alin. (1) și (3), coroborat cu art. 115 alin. (1) lit. b) din Legea nr. 215/2001 privind administrația publică locală, republicată, cu modificările și completările ulterioare;

H O T A R A S T E :

Art.1 Se aprobă suplimentarea prin act adițional, cu 44 mp a obiectului contractului de concesiune nr. 53/48773/29.10.2009, încheiat între Municipiul Brăila și domnul Țăranu Constantin Cătălin și doamna Țăranu Mihaela Cristina, cu privire la bunul imobil situat în Brăila, str. Avram Iancu, nr. 21.

Art.2 Terenul prevăzut la art.1 face parte din lotul ce se identifică în schița anexată, parte integrantă din prezenta hotărâre.

Art.3 Beneficiarii concesiunii au obligația să respecte prevederile H.C.L.M. Brăila nr. 76/28.02.2013 referitoare la „Ameliorarea confortului urban prin plantarea de arbori de către beneficiarii terenurilor aflate în proprietatea Municipiului Brăila”, obligație ce va fi prevăzută în contractul de concesiune.

Art.4 Prezenta hotărâre va fi dusă la îndeplinire de Primarul Municipiului Brăila, prin Direcția Patrimoniu și Direcția Finanțelor Publice Locale, iar Secretarul Municipiului Brăila o va comunica celor interesați.

PREȘEDINTE DE ȘEDINȚĂ,

PĂUN DAN

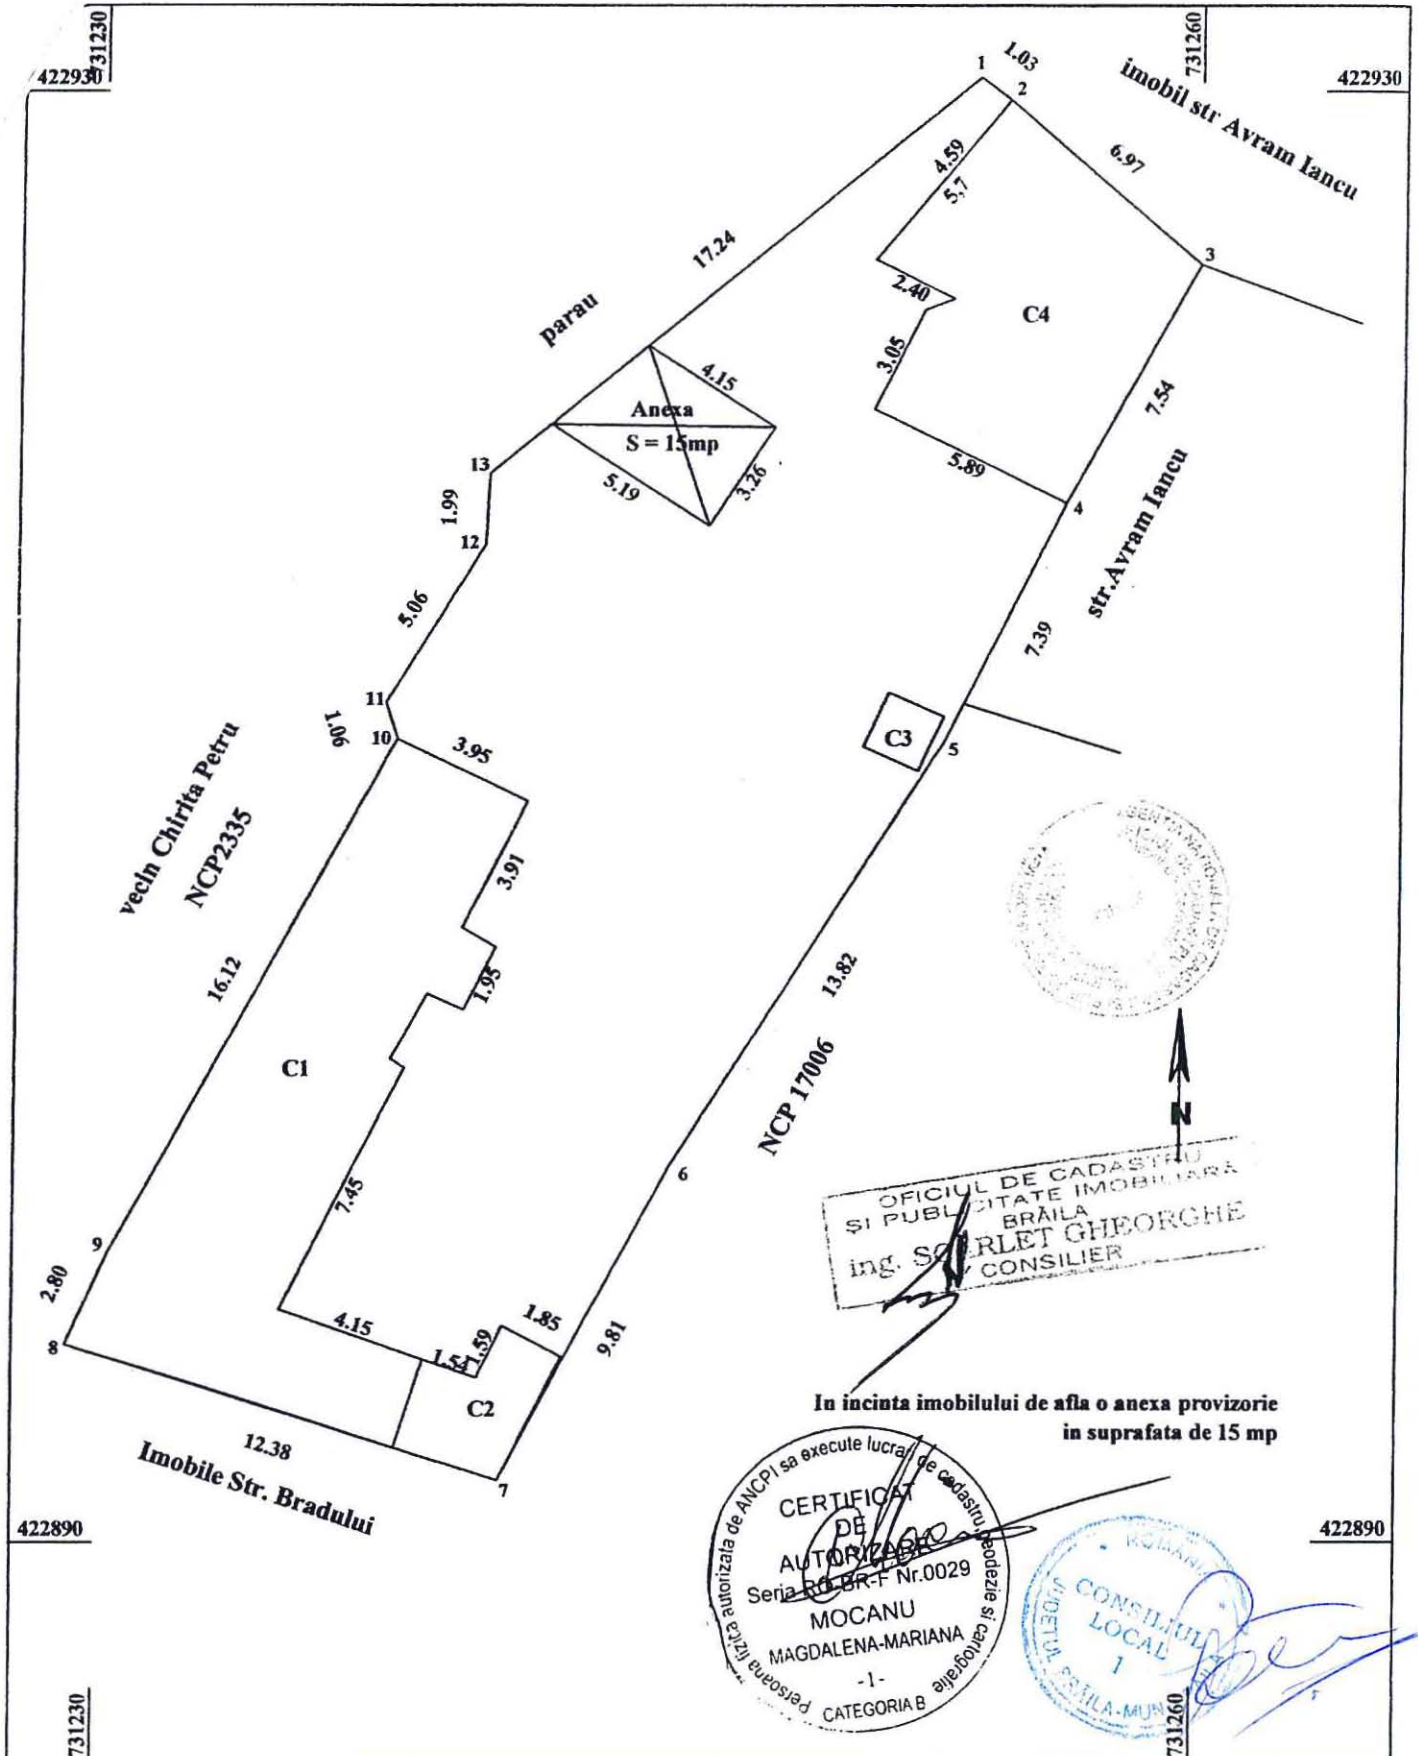

CONTRASEMNEAZĂ
p. SECRETAR,

DRĂGAN ION


PLAN DE AMPLASAMENT SI DELIMITARE
scara 1: 200

59382/ 19. NOV. 2013

Nr. cadastral	Supraf.masurata	Adresa imobilului		
74182	494	Intravilan mun. BRAILA		
74182		Strada Avram Iancu nr.21		
Cartea Funciara nr. 74182		U.A.T.	BRAILA	



In incinta imobilului de afla o anexa provizorie
in suprafata de 15 mp

