

ROMÂNIA
JUDEȚUL BRĂILA
MUNICIPIUL BRĂILA
CONSILIUL LOCAL MUNICIPAL BRĂILA

HOTARAREA NR.83

din 27.03.2014

Privind: Completarea *H.C.L.M. Brăila nr.51/27.02.2009* referitoare la „Atestarea apartenenței la domeniul privat al Municipiului Brăila, a unor imobile, în vederea înscrierii acestora în cartea funciară”.

CONSILIUL LOCAL MUNICIPAL BRAILA

La inițiativa Primarului Municipiului Brăila;

Având în vedere referatul de aprobare al inițiatorului, rapoartele de specialitate ale Direcției Patrimoniu și Serviciului de Utilitate Publică de Administrare a Fondului Locativ și Cimitirelor Brăila, precum și rapoartele comisiilor de specialitate nr. 1, 2 și 5 din cadrul C.L.M. Brăila;

În conformitate cu prevederile art. 22 alin. (2) din Legea nr. 50/1991, privind autorizarea executării lucrărilor de construcții, republicată, cu modificările și completările ulterioare, Legea nr. 7/1996, legea cadastrului și a publicității imobiliare, republicată, cu modificările și completările ulterioare, art.4 din Legea nr. 213/1998 privind bunurile proprietate publică, cu modificările și completările ulterioare, art. 20 alin. (1) lit. e) din Legea nr. 273/2006 – privind finanțele publice locale, cu modificările și completările ulterioare și H.C.L.M. Brăila nr. 139/1997, cu modificările și completările ulterioare;

În baza art. 36 alin. (1) și (2) lit. c), alin. (5), lit. b) și art. 123 alin. (1) din Legea nr. 215/2001, republicată, cu modificările și completările ulterioare;

În temeiul art. 45 alin. (1) și (3) coroborat cu art. 115 alin. (1) lit. b) din Legea nr. 215/2001 privind administrația publică locală, republicată, cu modificările și completările ulterioare;

H O T A R A S T E :

Art.1 Se completează anexele nr. 1, 5 și 6 din H.C.L.M. Brăila nr. 51/27.02.2009, cu pozițiile prevăzute în **anexele nr. 1.60, 5.51 și 6.57**, părți integrante din prezenta hotărâre.

Art.2 Imobilele prevăzute la art. 1, se identifică în planurile de situație anexate, părți integrante din prezenta hotărâre.

Art.3 Se aprobă modificarea poziției 10, anexa 1.53 din H.C.L.M. nr.288/30.08.2013, conform celor prevăzute în anexa 1.60 la prezenta hotărâre.

Art.4 Celelalte prevederi din H.C.L.M. Brăila nr. 51/27.02.2009, rămân neschimbate.

Art.5 Prezenta hotărâre va fi dusă la îndeplinire de Primarul Municipiului Brăila, prin Direcția Patrimoniu, Serviciul de Utilitate Publică de Administrare a Fondului Locativ și a Cimitirelor și Direcția Finanțelor Publice Locale, iar Secretarul Municipiului Brăila o va comunica celor interesați.

PREȘEDINTE DE ȘEDINȚĂ,

PĂUN DAN



**CONTRASEMNEAZĂ
p. SECRETAR,**

DRĂGAN ION

A handwritten signature in blue ink, appearing to be "DRĂGAN ION", written below the printed name.

ANEXA NR. 1. 60
la H.C.L.M. nr. 83/27.03.2014

TERENURI CE URMEAZĂ A FI ANALIZATE ÎN VEDEREA CONCESIONĂRII

Nr. Crt.	Teren situat în Municipiul Brăila	Suprafață teren (mp)	Numărul cererii și numele și prenumele/denumirea solicitantului
1	Șoseaua Baldovinești, nr. 12, Lot 1/1/2 (incinta fostei Cooperative FEDERALCOOP)	2580 (din 18599)	7452/24.02.2014 - Parocesu Dan Cristian și Marin Marian Cătălin
2	Str. Parahovei, nr. 62	400	5854/13.02.2014 - Bărbuleșteanu Constanța
3	Str. Borzești, nr. 11	30 indiviz din 284	7070/20.02.2014 - Trifan Mihail
4	Șos. Baldovinești, nr. 12, Lot 1/1/2 (incinta fostei Cooperative FEDERALCOOP)	188 (din 18599)	6243/17.02.2014 - S.C. DUO ELECTRIC GRUP S.R.L.
5	Fundătura Teiului, nr. 12	64 indiviz din 409	52299/06.12.2013 - Manta Mircea Adrian și Manta Mihaela
6	Str. Traian Demetrescu, nr. 7	86 indiviz din 342	8465/03.03.2014 - Mocanu Viorel și Mocanu Zenovia-Milena
7	Str. Prahovei, nr. 35	8 indiviz din 449	5003/07.02.2014 - Minea Roza s.a.

Poziția 10 din Anexa 1.53 la H.C.L.M. nr.288/30.08.2013, respectiv „Vadul Ghecetului lot 3, în suprafață de 53259 mp” se completează astfel: Suprafața totală de 53259 mp înscrisă în Cartea Funciară nr.83719 este formată din două subparcele, respectiv subparcele 1 în suprafață de 52789 mp și subparcele 2 în suprafață de 470 mp. Se instituie un drept de trecere asupra subparcele de 470 mp în favoarea suprafeței învecinate de 2500 mp, cu respectarea prevederilor HCLM Brăila nr.324/30.09.2013.

PREȘEDINTE DE ȘEDINȚĂ,

PĂUN DAN

ANEXA NR. 5. 51
la H.C.L.M. nr. 83/27.03.2014

**IMOBILE FORMATE DIN TEREN ȘI CONSTRUCȚII A CĂROR APARTENENȚĂ SE
ATESTĂ LA DOMENIUL PRIVAT AL MUNICIPIULUI BRĂILA**

Nr. crt	Adresa imobilului	Suprafață teren (mp)	Suprafață construcții (mp)
1	Str. Grivița nr. 321	166,11 mp indiviz din 385 mp	C3 – 96 mp C4 – 16 mp
2	Str. Brașoveni nr. 25-27	112,93 mp indiviz din 162 mp	Ap. 2 din construcția C1 – 11 mp C3 – 67 mp
3	Str. I.L. Caragiale nr. 11	73,88 mp indiviz din 257,40 mp	C3 – 5 mp Cota de ½ din ap. 1/2 din C1 – 3,68 mp ap. 1/3 (demisol) din C1 – 38,76 mp
4	B-dul Al. I. Cuza nr. 161	355 mp	C1 – 197 mp C2 – 28 mp C3 – 3 mp
5	Str. Plutinei nr. 55	400 mp indiviz din 485 mp	C3 – 67 mp C4 – 19 mp C5 – 2 mp

PREȘEDINTE DE ȘEDINȚĂ,

PĂUN DAN



ANEXA NR. 6. 57
la H.C.L.M. nr. 83/27.03.2014

**TERENURI A CĂROR APARTENENȚĂ SE ATESTĂ LA DOMENIUL PRIVAT AL
MUNICIPIULUI BRĂILA**

Nr. Crt.	Numele și prenumele persoanei care deține terenul	Teren situat în Municipiul Brăila	Suprafață teren (mp)	Nr. hotărâre/ nr. contract
1	Dumitru Vasile Marian	Str. Prahovei, nr. 2B	257	Contract de concesiune nr. 3/71034/25.01.2002


PREȘEDINTE DE ȘEDINȚĂ,

PĂUN DAN



PLAN DE DELIMITARE A BUNULUI IMOBIL
SCARA 1:2000

Judetul: Braila
Teritoriul administrativ: Braila
Cod SIRUTA: 42682-2
Adresa imobilului: Soseaua Baldovinesti nr. 12 - LOT 1/1/2.
Nr. cadastral:

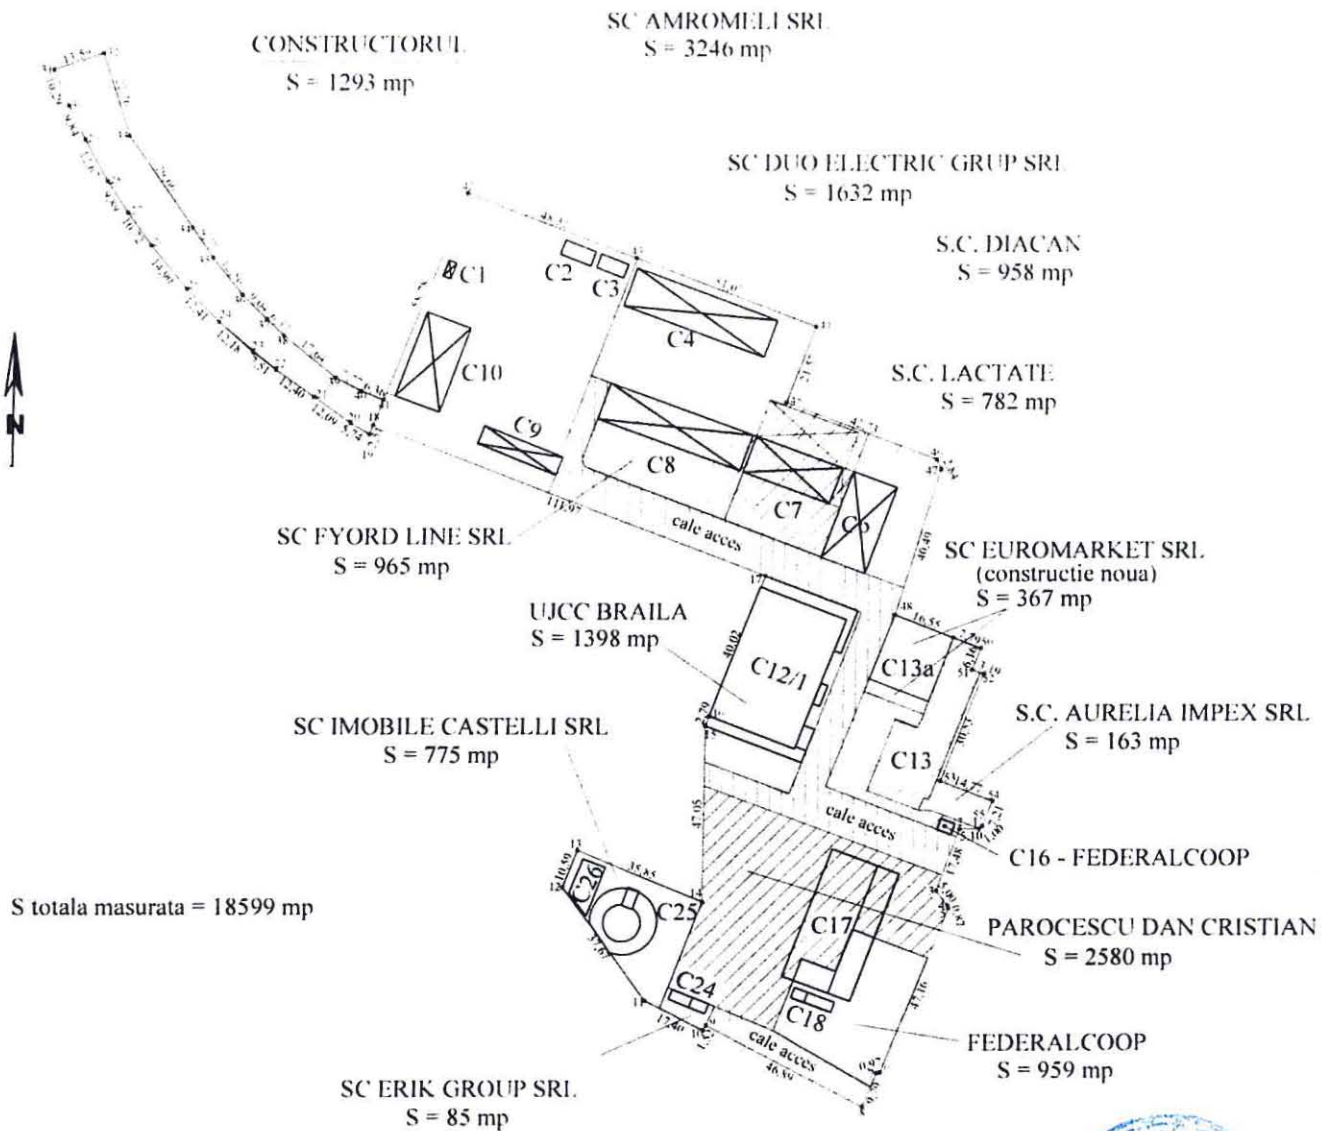

SUPRAFATA TOTALA DE TEREN A IMOBILULUI = 18599 mp DIN CARE:

SUPRAFATA DE TEREN CONCESIONATA DE SC AMROMELI SRL = 2743 mp

SUPRAFATA DE TEREN CONCESIONATA DE SC DUO ELECTRIC GRUP SRL = 1444 mp

SUPRAFATA DE TEREN SOLICITATA IN CONCESIUNE DE PAROCESCU DAN CRISTIAN = 2580 mp

CONSTRUCTIILE C1, C2, C3 SI C9 AU FOST DEMOLATE (NU EXISTA PE TERENUL IMOBILULUI).

CONSTRUCTIA C13 ARE REGIM DE INALTIME PARTER + 2 ETAJE

SUPRAFATA CONSTRUITA PARTER = 566 mp

SUPRAFATA CONSTRUITA ETAJ 1 = 410 mp

SUPRAFATA CONSTRUITA ETAJ 2 = 410 mp

SUPRAFATA DESEASURATA C13 = 1386 mp



Executant: ing. GROSU MARIAN DANUT
Data : 20.01.2014

Plan de amplasament si delimitare a imobilului


Scara 1:200

12

Nr. cadastral	Supraf. totala	Adresa imobilului		
	400 mp	Intravilan Braila		
		Str.Prahovei nr.62		
Cartea Funciara nr.		U.A.T.	Braila	42682-2

O.C.P.I. BRAILA

Nr. R.G.I.....

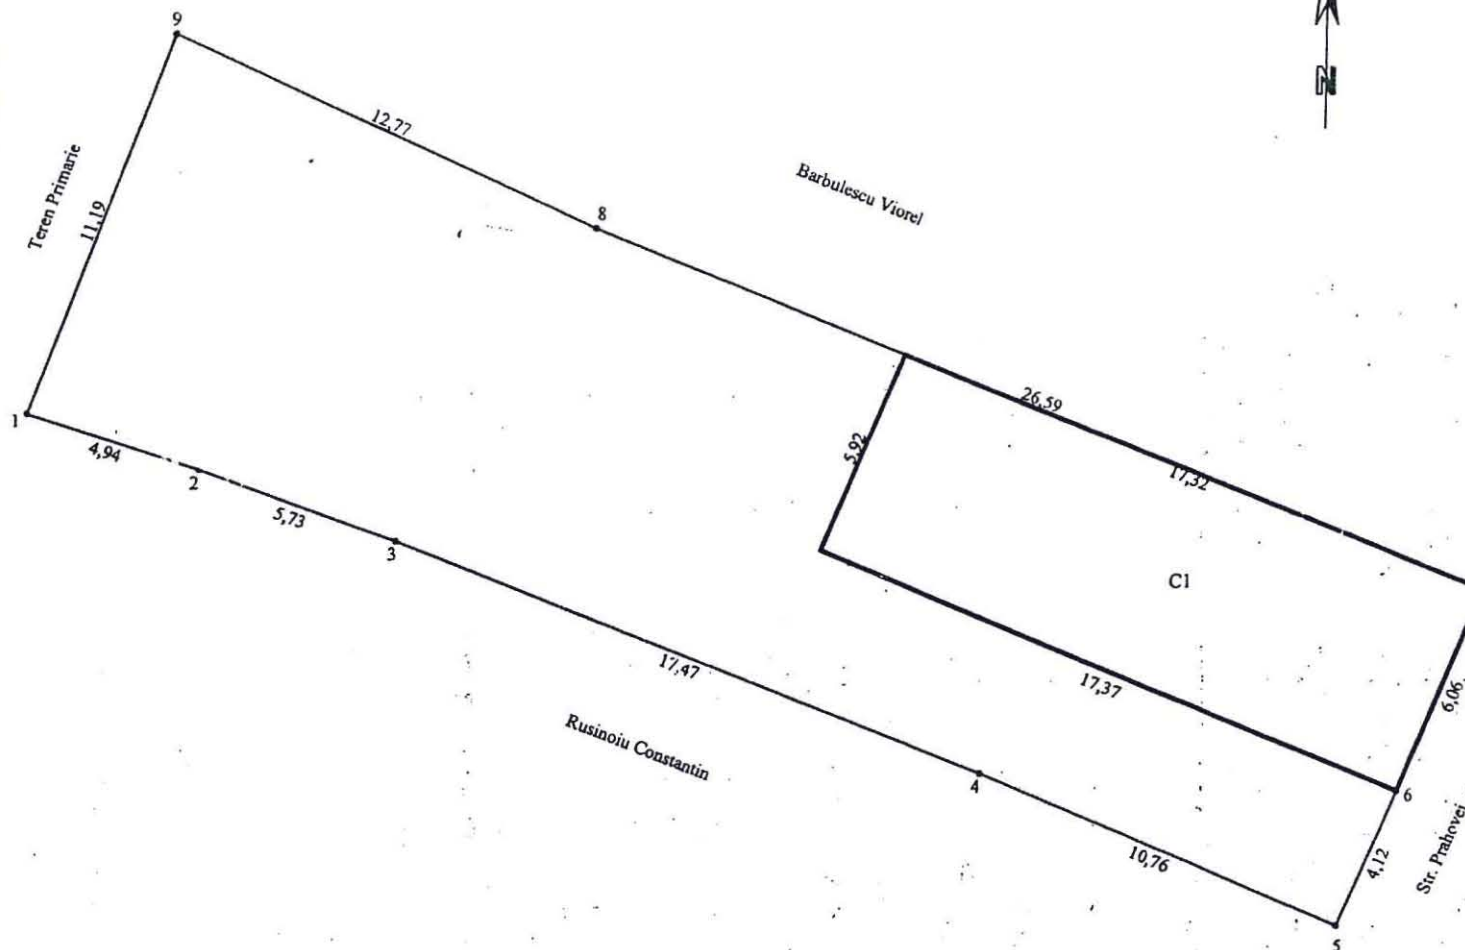

A. Date referitoare la teren				
Nr. parcela	Categorie de folosinta	Suprafata (mp)	Valoare de impozitare (lei)	Mentiiuni
1	CC	400 mp		Nord- gard metal Est- gard metal Sud- gard lemn+constructii Vest- nematerializati
TOTAL		400 mp		
B. Date referitoare la constructii				
Cod Constr.	Suprafata construita la sol	Valoare de impozitare (lei)	Mentiiuni	
C1	104		Sup. constr. = 104 mp	
TOTAL	104 mp			

Inventar de coordonate _Sistem de proiectie STEREO '70

	X(m)	Y(m)		X(m)	Y(m)
1	422486.11	730940.10	6	422475.59	730977.91
2	422484.53	730944.78	7	422481.21	730980.19
3	422482.56	730950.16	8	422491.27	730955.57
4	422476.09	730966.40	9	422496.61	730943.97
5	422471.81	730976.27			

Suprafata conform masuratori =400 mp

EXECUTANT
PFA Sandulescu Vasile

Se confirma suprafata din masuratori si
introducerea imobilului in baza de date


Consilier

Data preluarii

13

PLAN DE AMPLASAMENT SI DELIMITARE A IMOBILULUI
SCARA 1:200

Nr. cadastral	Suprafata masurata	Adresa imobilului
	284	str. BORZEȘTI NR. 11
Cartea Funciara nr.		UAT BRAILA 42682/2

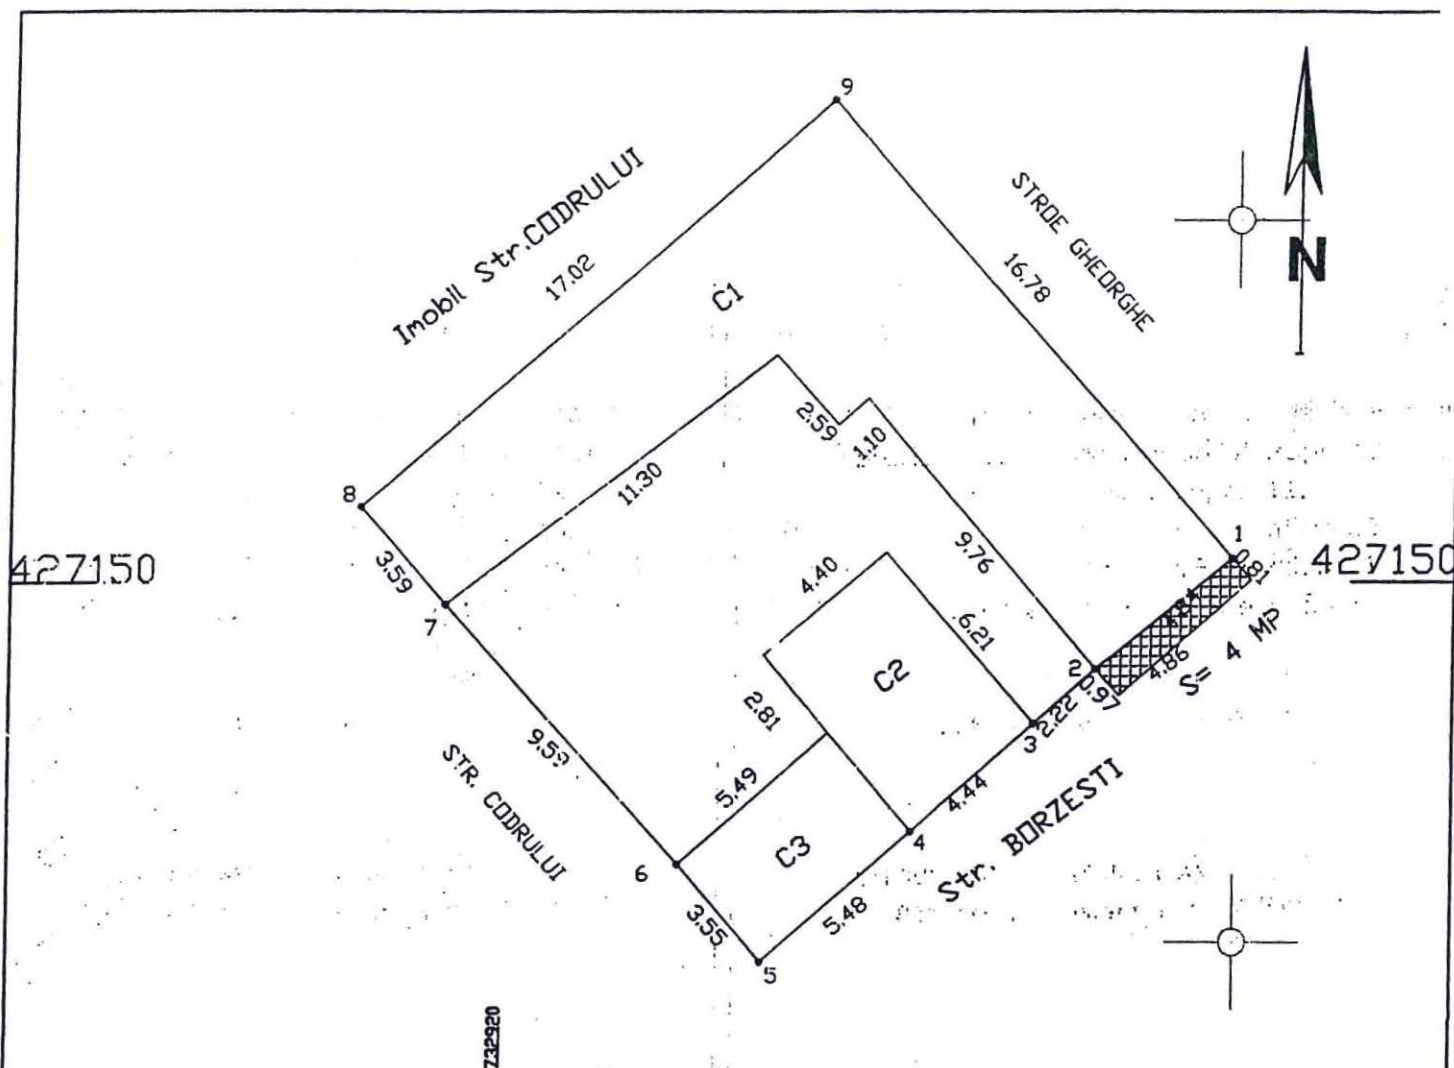

OBSERVATII


Din constructia C1 cu Supraf totala de 135 mp
4 mp(2%) se afla pe domeniul public



14

PLAN DE DELIMITARE A BUNULUI IMOBIL
SCARA 1:2000

Judetul: Braila
Teritoriul administrativ: Braila
Cod SIRUTA: 42682-2
Adresa imobilului: Soseaua Baldovinesti nr. 12 - LOT 1/1/2.
Nr. cadastral:

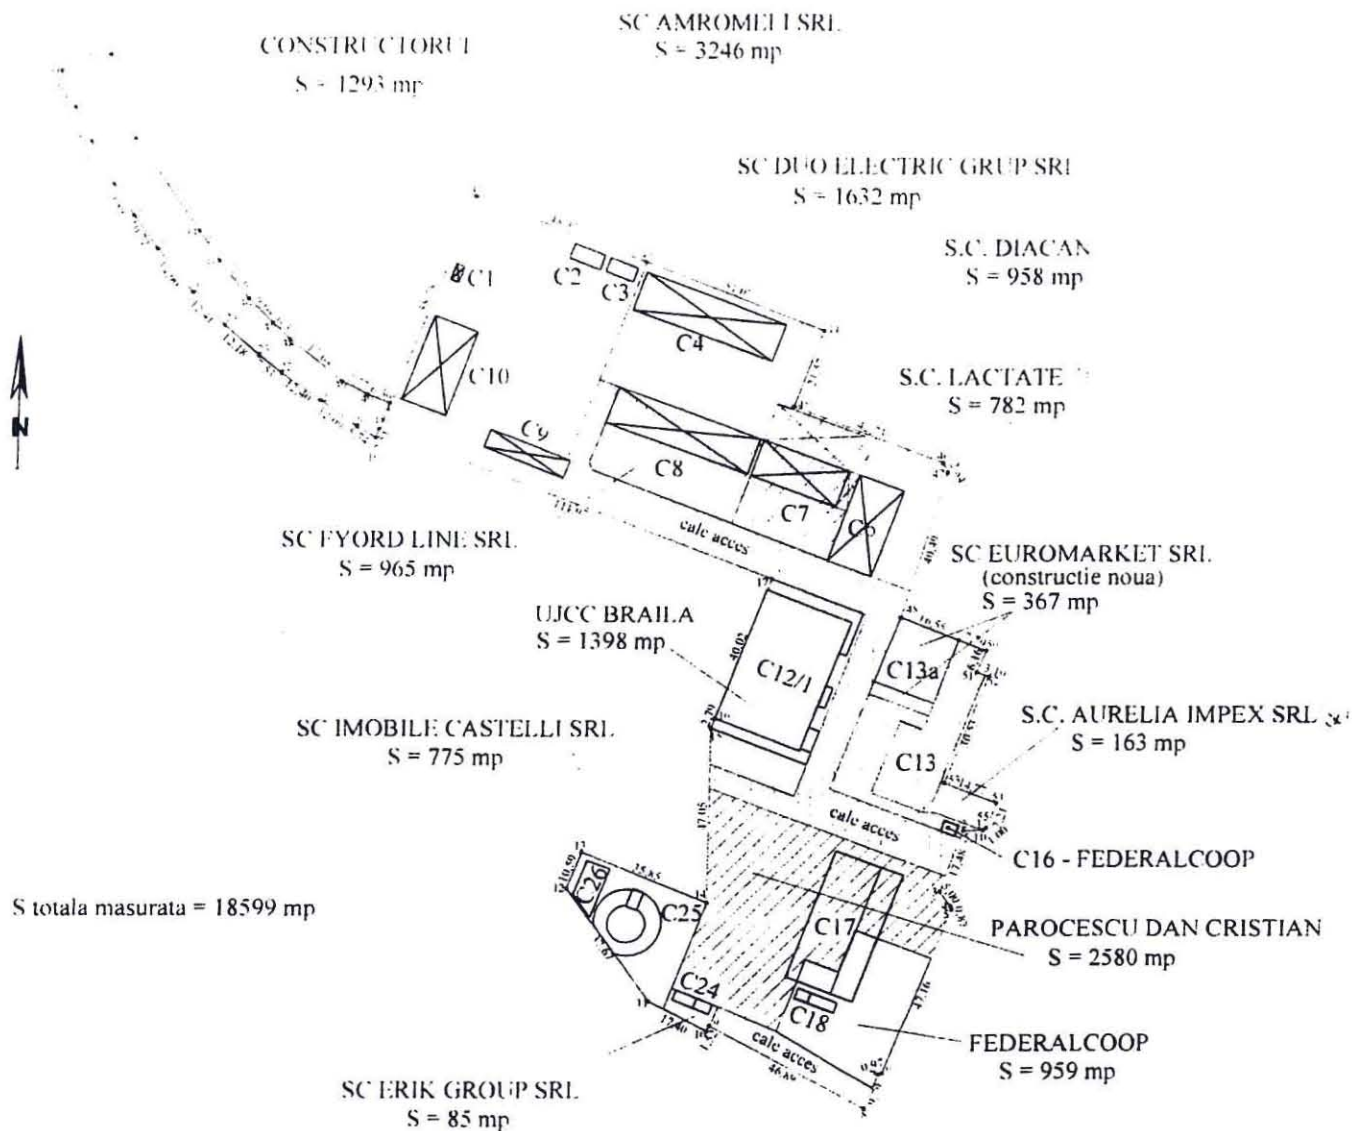

SUPRAFATA TOTALA DL TEREN A IMOBILULUI = 18599 mp DIN CARE:

SUPRAFATA DE TEREN CONCESIONATA DE SC AMROMELI SRL = 2743 mp

SUPRAFATA DE TEREN CONCESIONATA DE SC DUO ELECTRIC GRUP SRL = 1444 mp

SUPRAFATA DE TEREN SOLICITATA IN CONCESIUNE DE PARODESCU DAN CRISTIAN = 2580 mp

CONSTRUCTIILE C1, C2, C3 SI C9 AU FOST DEMOLATE (NU EXISTA PE TERENUL IMOBILULUI).

CONSTRUCTIA C13 ARE REGIM DE INALTIME PARTIER - 2 ETAJE

SUPRAFATA CONSTRUITA PARTIER = 566 mp

SUPRAFATA CONSTRUITA ETAJ 1 = 410 mp

SUPRAFATA CONSTRUITA ETAJ 2 = 410 mp

SUPRAFATA DE SEASURATA C13 = 1386 mp




Executant: ing. GROSU MARIAN DAN I
Data: 20.01.2014

PLAN DE DELIMITARE AL BUNULUI IMOBIL
Scara 1:200

OFICIUL DE CADASTRU
ȘI PUBLICITATE IMOBILIARĂ
BRĂILA 29 AUG 2005
Nr Inreg: 1226 data
VERIFICAT ȘI RECEPȚIONAT
Inspector: *[Signature]*

Județul: Braila
Teritoriul admin: Braila
Cod SIRUTA: 42682
Cod intrav /extrav: 2
Adresa str: Fundatura Teiului nr
12
Nr.cadastral

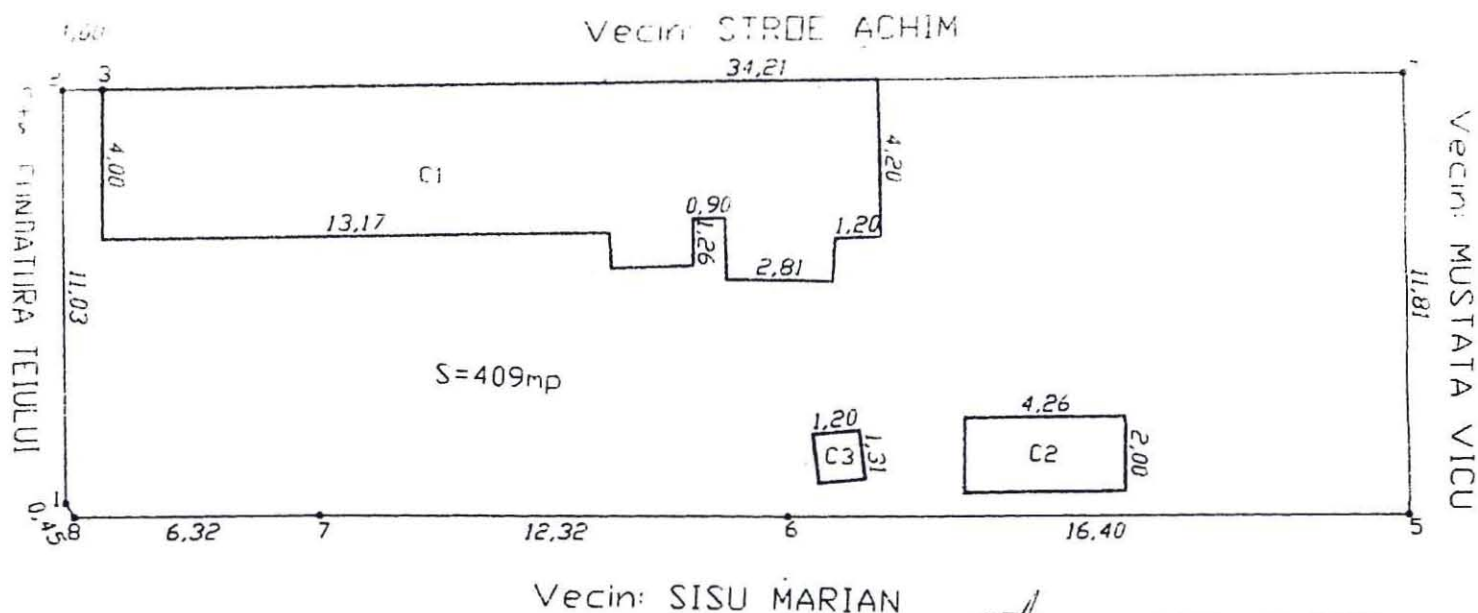

Vecin: SISU MARIAN

INVENTAR DE COORDONATE

Pct	X	Y
1	423378.20	731214.71
2	423389.22	731214.18
3	423389.26	731215.18
4	423390.54	731249.36
5	423378.74	731249.98
6	423378.29	731233.59
7	423378.03	731221.26
8	423377.82	731214.95

SUPRAFEȚELE CONSTRUCȚIILOR


Constructia	S.constr
Corp C1	87.12 mp
Corp C2	8.51 mp
Corp C3	1.58 mp
TOTAL	97.21 mp



PLAN DE AMPLASAMENT SI DELIMITARE A IMOBILULUI

Scara 1:200

16

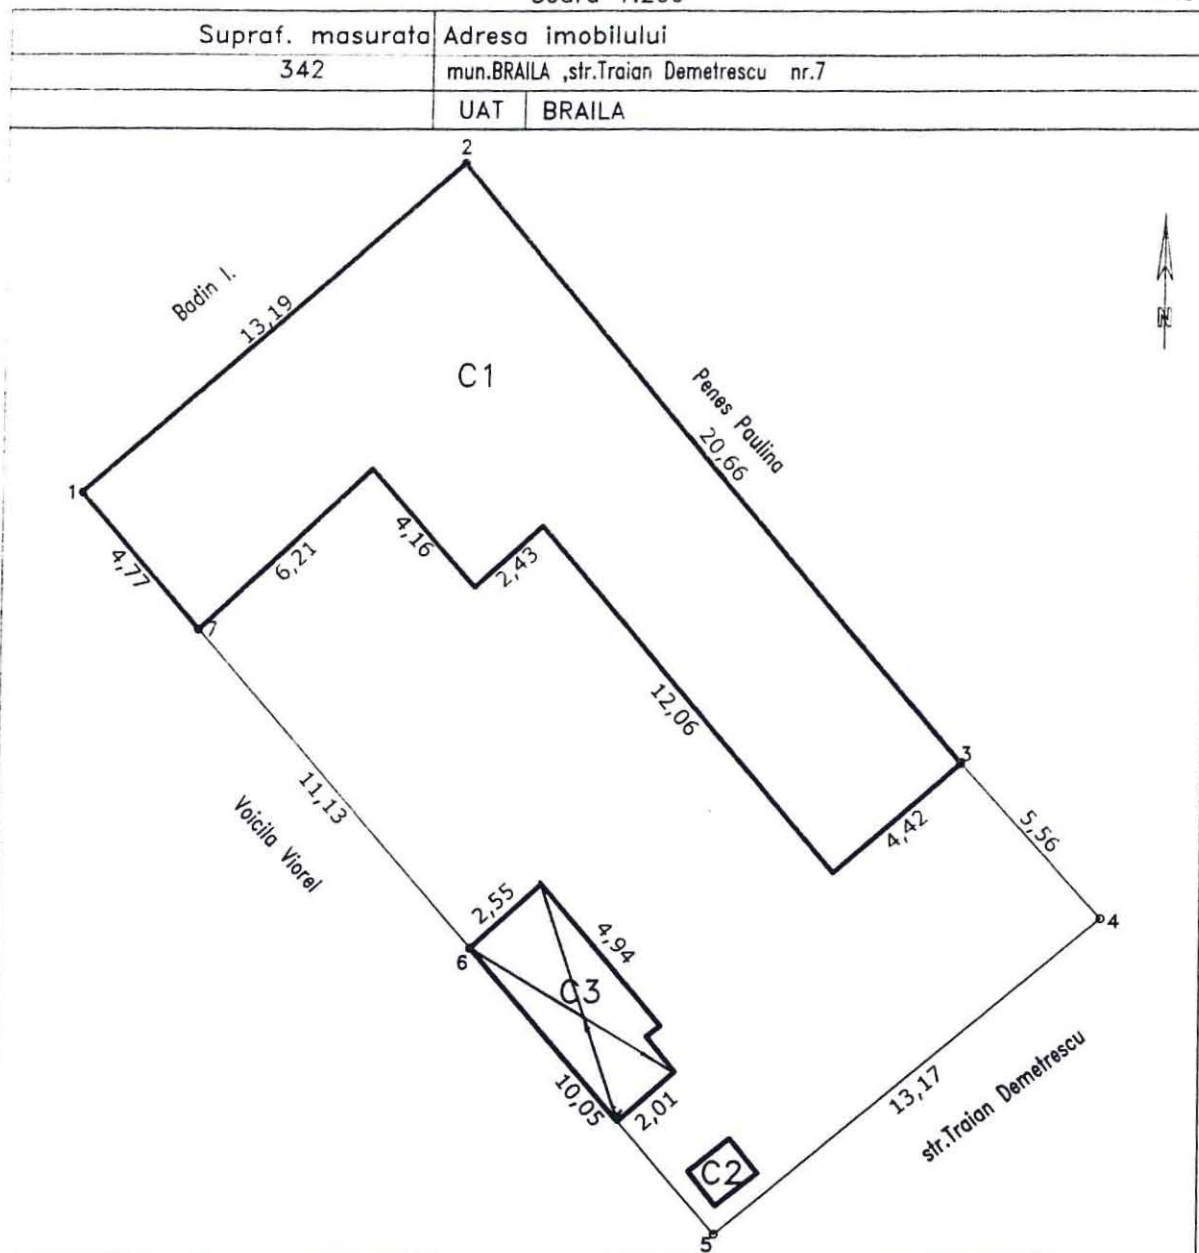

A. Date referitoare la teren

Nr. parcela	Categoria de folosinta	Suprafata (mp)	Valoare de circulatie (lei)	Mentiuni
1	Cc	342		delimitat la N-constructie E -constructii + gard lemn
				S- gard metal V- constructie
	Total	342		

B. Date referitoare la constructii

Cod constr.	Suprafata constr. la sol (mp)	Valoare de circulatie (lei)	Mentiuni
C1	145		Locuinta
C2	2		ANEXA
Total	147		

Nota : pe teren exista o constructie provizorie C3 (15 mp)- anexa din metal

Suprafata totala masurata= 342 mp

Suprafata din acte = 256 mp

Suprafata de teren pentru concesionat = 86 mp



Executant

STANESCU STEFAN

Data : 19.02.2014


Plan de amplasament si delimitare a imobilului

Scara 1:200

Nr. cadastral	Supraf. masurata	Adresa imobilului
449	449	Intravilan BRAILA
		str. PRAHOVEI, nr. 35
Cartea Funciara nr	U.A.T.	BRAILA

O.C.P.I. BRAILA

Nr. R.G.I. 2483 / 18. IAN. 2013

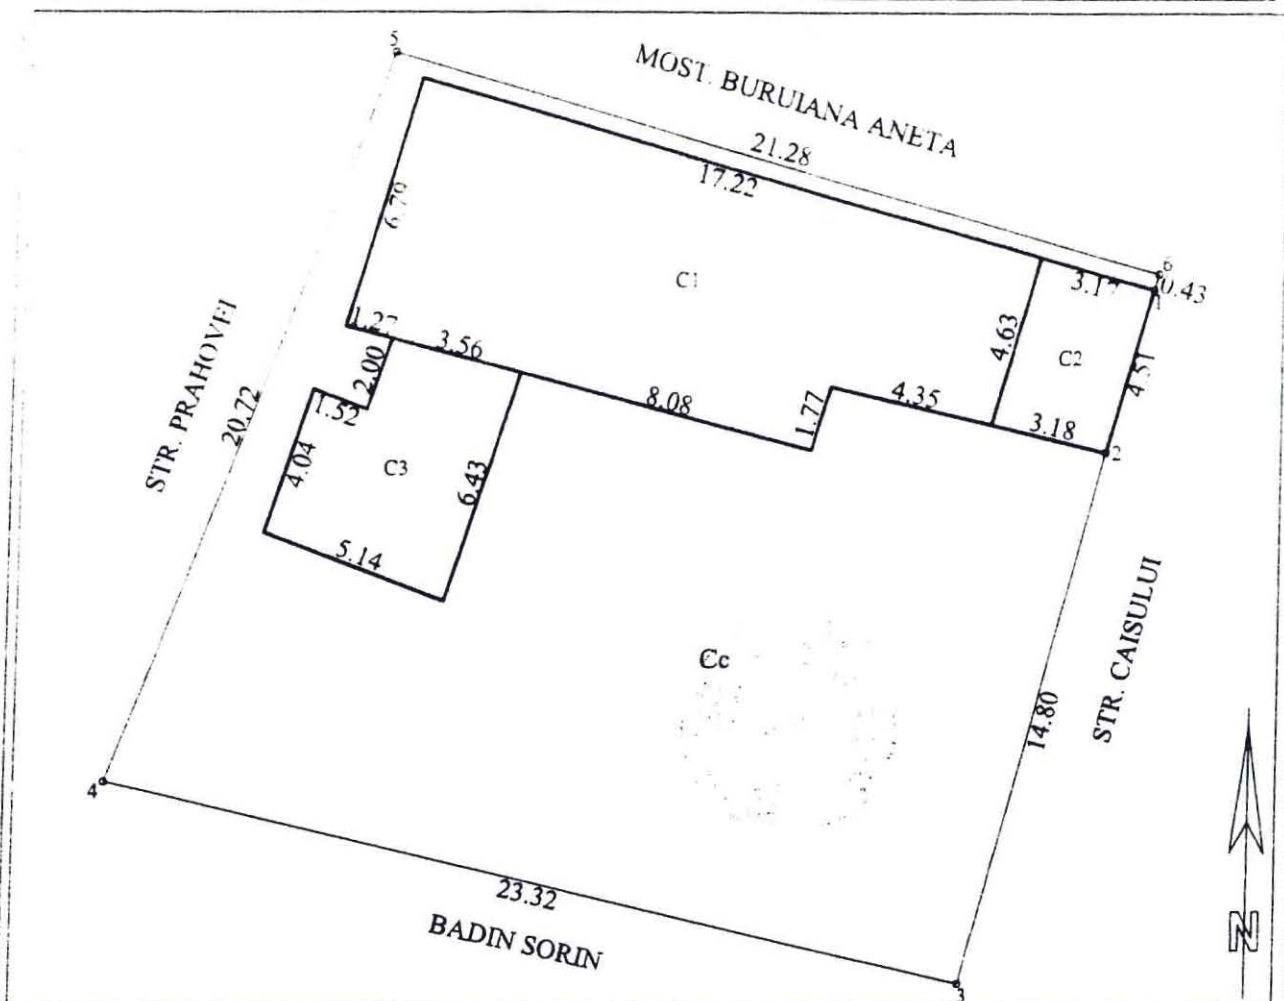

A. Date referitoare la teren					
Nr. parcela	Cod grupa destinatie	Categorie de folosinta	Suprafata din masuratori	Valoare de impozitare	Mentuni
1	TDI	Cc	449		Imprejmuire cu gard lemn: 4-5, 6-1-2-3; gard plasa: 3-4; nematerializat: 5-6.
TOTAL			449		

B. Date referitoare la constructii					
Cod Constr.	Cod grupa destinatie	Denumire	Suprafata construita la sol	Valoare de impozitare	Mentuni
C1	CL	LOCUINTA	107		Constructiile nu au certificat de constructii
C2	CA	BUCATARIE	14		Constructia C3 nu s-a prezentat
C3	CA	ANEXA	29		de proprietate
TOTAL			150		

Inventar de coordonate _ Sistem de proiectie STEREO '70

- Y="30994 914 X=422428.685
- Y="30993 693 X=422424.348
- Y="30989 953 X=422410.028
- Y="30967 281 X=422415.469
- Y="30974 550 X=422434.868
- Y="30995 132 X=422424.104

MINISTERUL INTERIORULUI
 SECRETARIA DE STAT
 S.C. IEDIDIA S.R.L.
 Data executiei: 12.07.2012
 Se confirma suprafata din masuratori si introducerea imobilului in baza de date
 Consilier
 CONFILUL LOCAL
 1


Anexa Nr. 1 la Partea I

TEREN intravilan

Adresa: Braila, Strada Grivita, nr. 321

Nr. cadastral	Suprafata masurata (mp) *	Observatii / Referinte
82431	371	385,14 mp s. act

* Suprafata este determinata in planul de proiectie Stereo 70.

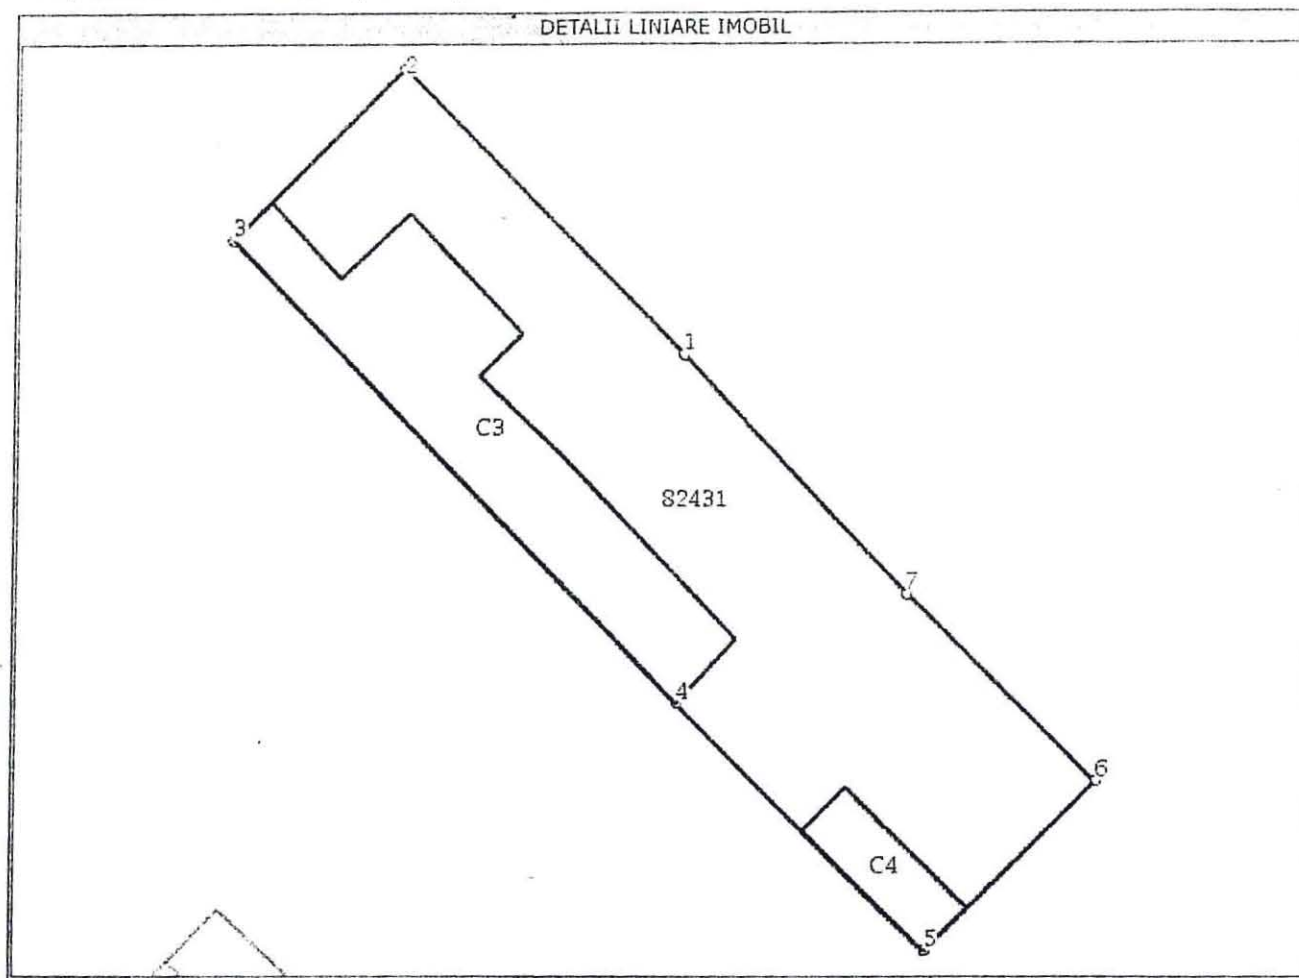

Date referitoare la teren

Nr. crt	Categoria de folosinta	Intravilan	Suprafata (mp)	Nr. tarla	Nr. parcela	Nr. Topografic	Observatii / Referinte
1	curti constructii	DA	Din acte:385; Masurata:371	-	-	-	385,14 mp s. act

Date referitoare la constructii

Nr. Crt.	Numar	Destinatia constructiei	Supraf. (mp)	Situatie juridica	Observatii / Referinte
A1.1	82431-C1	constructii de locuinte	Din acte:86; Masurata:-	Radiata	C1—locuinta compusa din 4 camere, antreu, bucatarie si magazie
A1.2	82431-C2	constructii anexa	Din acte:18; Masurata:-	Radiata	C2—magazie
A1.3	82431-C3	constructii de locuinte	Din acte:-; Masurata:96	Fara acte	LOCUINTA
A1.4	82431-C4	constructii anexa	Din acte:-; Masurata:16	Fara acte	ANEXA lemn
A1.5	82431-C5	constructii anexa	Din acte:1; Masurata:-	Radiata	*C5—wc

PLAN DE AMPLASAMENT SI DELIMITARE A BUNULUI IMOBIL (intravilan) Scara 1:100

Denumirea imobilului: locuinta

Judetul: BRAILA

Teritoriul administrativ: BRAILA

Cod SIRUTA: 42682


Cod Intravilan/extravilan: 2

ADRESA IMOBILULUI: Str. Brasoveni, numarul 25-27

Nr.cadastral al bunului imobil:

Nr. cadastral provizoriu
13783

Imobil DSP

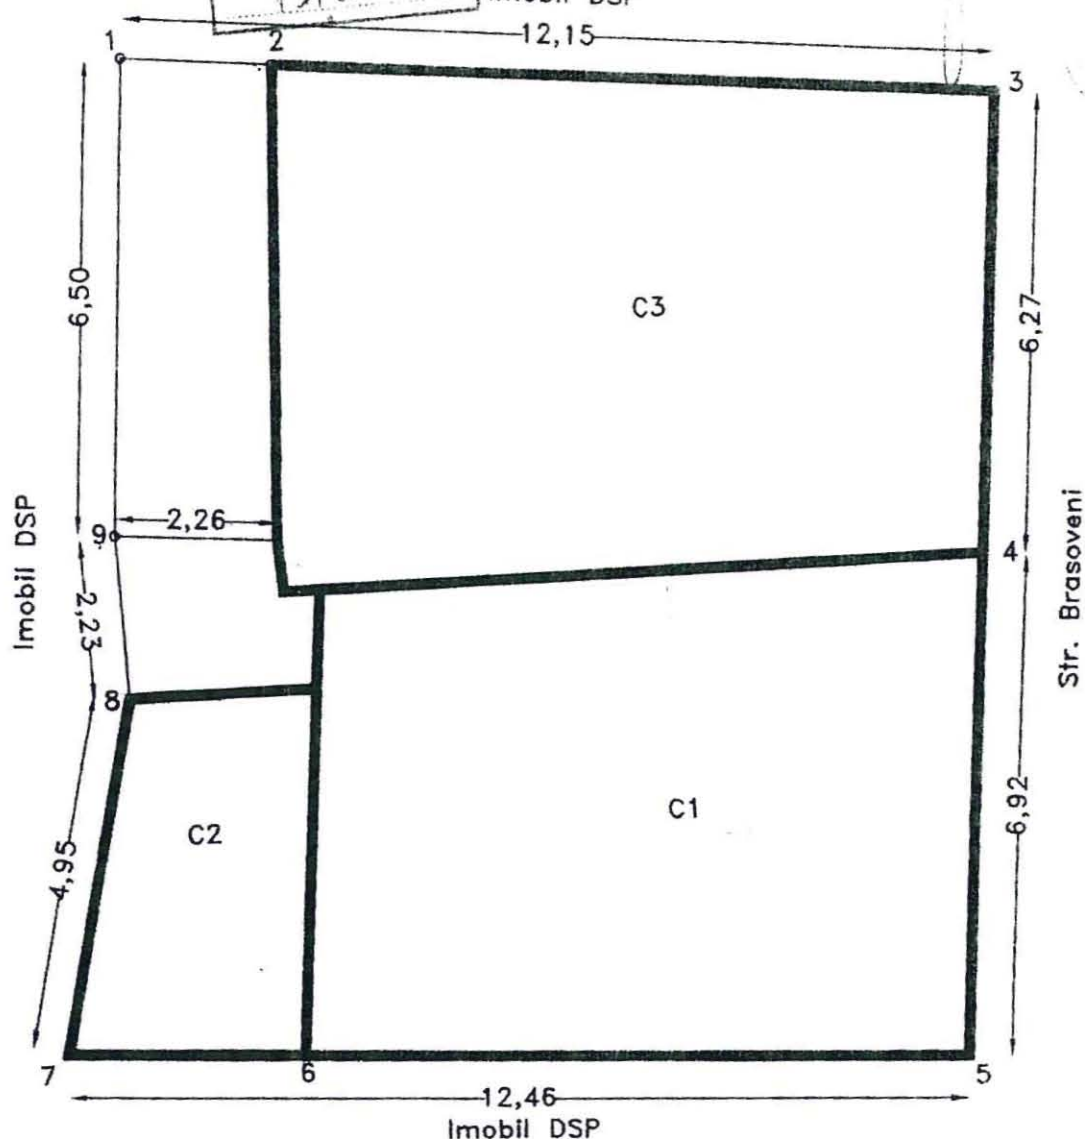

Suprafata totala teren= 162mp
Suprafata totala construita= 143mp
Suprafata constructiei C1= 61mp
Suprafata constructiei C2= 15mp
Suprafata constructiei C3= 67mp



Intocmit: INFOTOP Braila

PLAN DE DELIMITARE A BUNULUI IMOBIL
SCARA 1:200


Judetul: Braila
Teritoriul administrativ: Braila
Cod SIRUTA: 42682-2
Adresa imobilului: Strada I.L. Caragiale nr. 11.
Nr. cadastral:

BRAILA
500
data 4. MAI 2006
VERIFICAT DE
SERVICIUL DE CADASTRU
SI PUBLICITATE IMOBILIARA
BRAILA
ing. SCARLETA GHEORGHE
CONSILIER

Nr. cadastral provizoriu
5975

PUNCTE PE CONTUR

Nume Punct	COORDONATE STEREO'70	
	X(m)	Y(m)
1	423675.36	733224.88
2	423691.76	733225.46
3	423692.81	733220.88
4	423694.20	733214.61
5	423670.90	733211.57
6	423671.35	733224.85

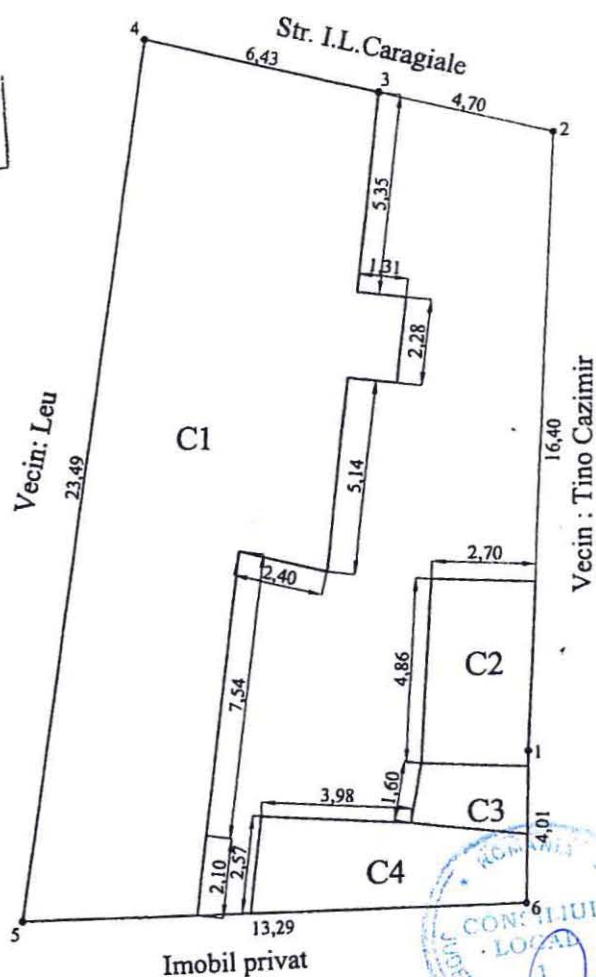

Stotal masurat = 265.00mp

Sconstruita C1 = 132.00mp
Sconstruita C2 = 13.00mp
Sconstruita C3 = 5.00mp
Sconstruita C4 = 16.00mp

Executant ing. METIN COSMIN MOCANU

18.04.2006

RELEVU APARTAMENT 1/1, APARTAMENT 1/2 SI APARTAMENT 1/3
 REZULTATE DIN DEZMEMBRAREA APARTAMENTULUI 1 DIN CONSTRUCTIA C 1
 SCARA 1:100

Judetul: Braila

Teritoriul Administrativ: Braila

Cod SIRUTA: 42682-2


Adresa: Strada I.L.Caragiale nr.11

Nr. cadastral:


Nr. cadastral provizoriu
 9445/1/1-9.1



OFICIUL DE CADASTRU
 PUBLICITATE IMOBILIARA
 BRĂILA
 Reg. 5002 data 04.05.2006
 VERIFICAT SI RECEPI
 Inspector,
 OFICIUL DE CADASTRU
 SI PUBLICITATE IMOBILIARA
 BRĂILA
 Ing. SCARLET GHEORGHE
 CONSILIER

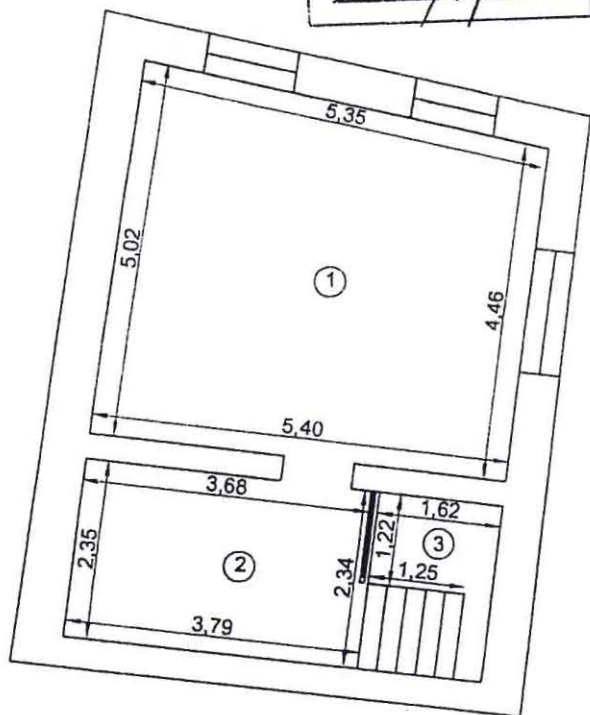

Nr. cadastral provizoriu
 9445/1/0.1/1

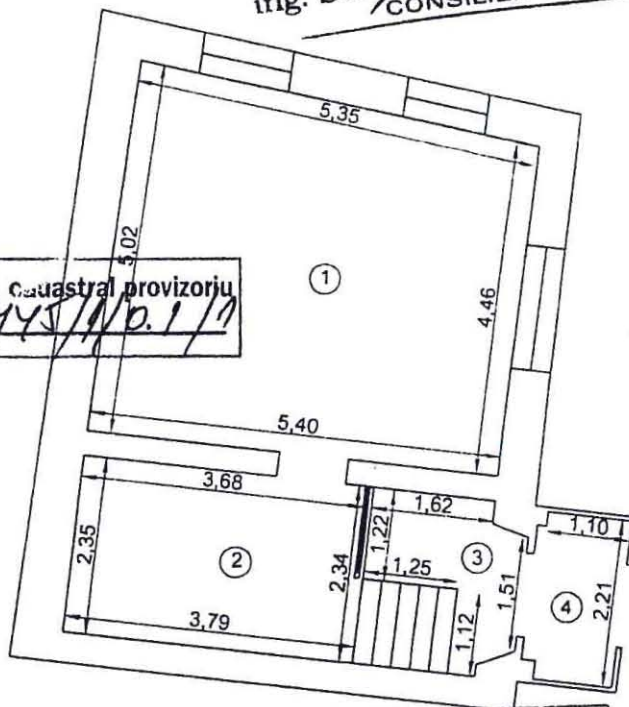

Nr. cadastral provizoriu
 9445/1/0.1/2

RECAPITULATIE

apartamentul 1/1 rezultat din apartamentul 1 din C1

Nr.incapere	Denumire incapere	Suprafata utila (mp)
1	Camera	25.41
2	Antreu	8.62
Total suprafata utila		34.03

RECAPITULATIE

apartamentul 1/3 rezultat din apartamentul 1 din C1

Nr.incapere	Denumire incapere	Suprafata utila (mp)
1	Camera	25.41
2	Antreu	8.62
3	Casa Scarii	4.73
Total suprafata utila		38.76

RECAPITULATIE

apartamentul 1/2 rezultat din apartamentul 1 din C1

Nr.incapere	Denumire incapere	Suprafata utila (mp)
3	Casa Scarii	4.73
4	Marchiza	2.63
Total suprafata utila		7.36




Executant: Ing. METIN COSMIN MOCANU

Data: 18.04.2006

Plan de amplasament si delimitare a imobilului

Scara 1:500

Nr.cadastral	Suprafata masurata(mp)	Adresa imobilului
	355	Mun. Braila, B-dul. A.I. Cuza, Nr. 161
Cartea Funciara nr.	UAT	Braila

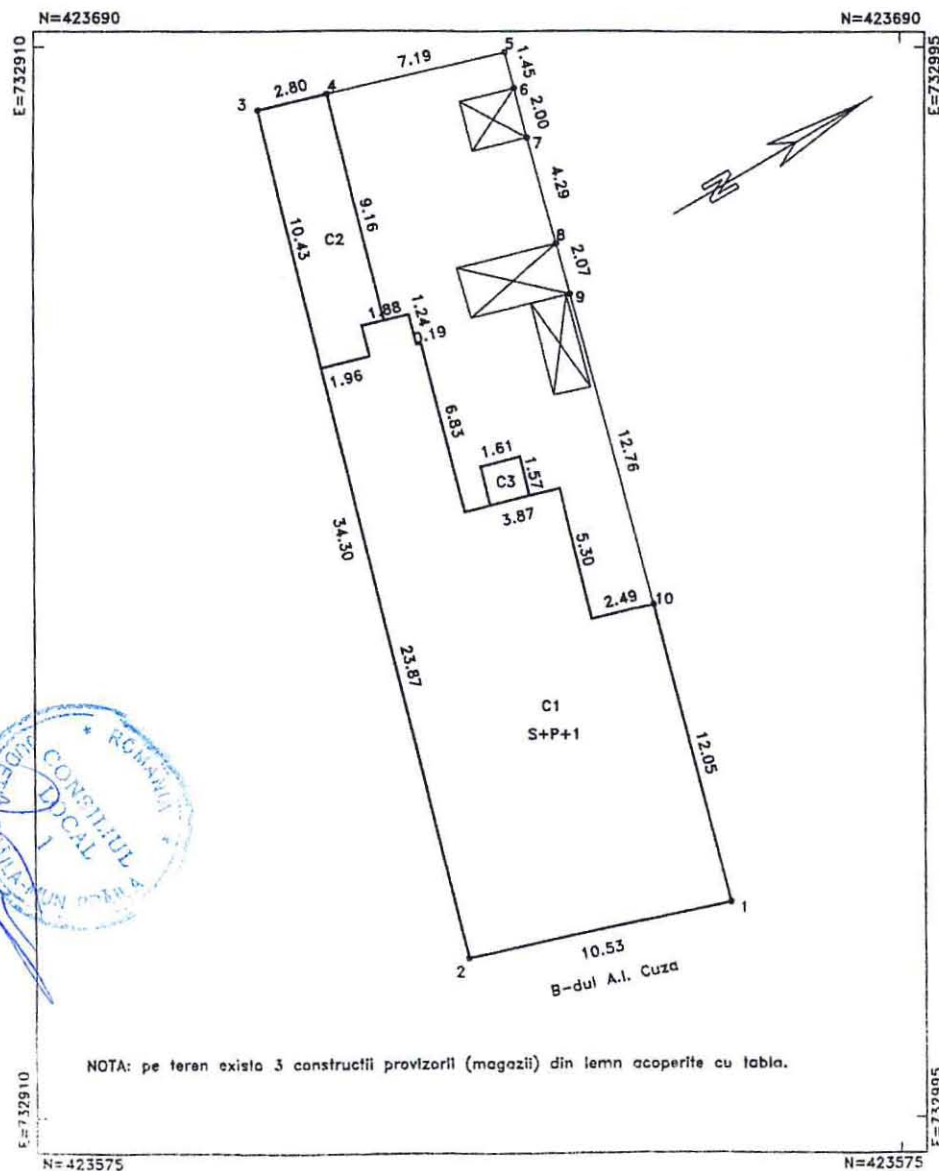

A. DATE REFERITOARE LA TEREN

Numar parcela	Categoria de folosinta	Supraf.din masuratori(mp)	Valoare de impozitare(lei)	Mentii
1	CC	355	-	
TOTAL		355	-	-

B. DATE REFERITOARE LA CONSTRUCTII

Cod constructie	Suprafata construita la sol(mp)	Valoare de impozitare(lei)	Mentii
C1	197	-	Locuinta, P+1 (Sdesf=394mp) Fundatie:beton, Pereti:caramida, Invelitoare:tabla.
C2	28	-	Locuinta, Fundatie:beton, Pereti:caramida, Invelitoare:tabla.
C3	3	-	Intrare beci, Fundatie:beton, Pereti:caramida, Invelitoare:beton.
TOTAL		228	-

INVENTAR DE COORDONATE

Sistem de proiectie: STEREO 1970

Pct	E(m)	N(m)
1	732971.847	423633.841
2	732968.506	423623.860
3	732935.640	423633.667
4	732936.478	423636.334
5	732938.636	423643.197
6	732940.034	423642.810
7	732941.962	423642.277
8	732946.104	423641.157
9	732948.098	423640.619
10	732960.268	423637.180

Suprafata totala masurata=355mp
Suprafata din acte=355mp

Executanti,
pfa Colocaru Ramona

Data:27/02/2014

Se confirma suprafata din masuratori si
Introducerea imobilului in baza de date

CERTIFICAT
DE
AUTORIZARE

Seria RB-BM Nr.0019

COJOCARU

RAMONA-MARIA

CATEGORIA B

Plan de amplasament si delimitare al bunului imobil Scara 1:500


Nr. cadastral	Sup. masurata	Adresa imobilului
16789	485 mp	Str. Plutinel Nr.55
Cartea Funciara nr.	UAT	Mun. Braila

JUDETUL BRAILA
PRIMĂRIA MUNICIPIULUI BRAILA

ANEXA
LA
CERTIFICATUL DE URBANISM

Nr. 409 din 20.04 2013

ARHITECT SEF

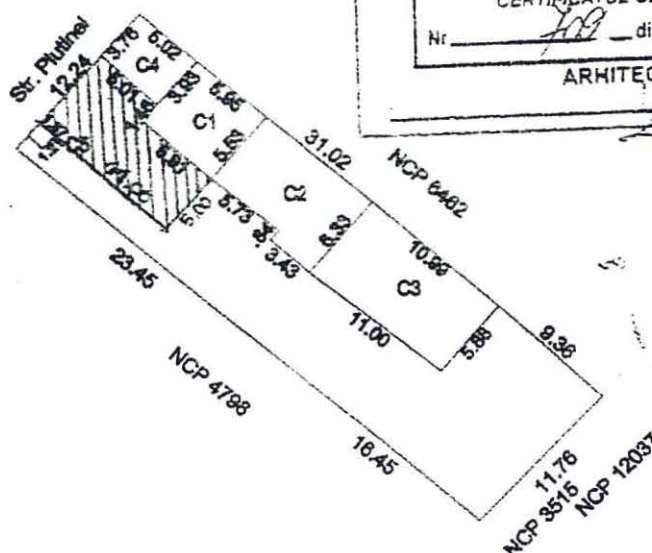


A. Date referitoare la teren				
Nr. parcela	Categ. de folosinta	Suprafata (mp)	Valoarea de impozitare (lei)	Mentiiuni
1	Cc	485		Imprejmuit cu gard si constructii
A. Date referitoare la constructii				
Cod constr.	Sup. construita la sol (mp)	Valoarea de impozitare (lei)	Mentiiuni	
C1	33		LOCUINTA	
C2	62		LOCUINTA	
C3	67		LOCUINTA	
C4	19		GARAJ	
C5	2		WC	
Total	173			

BIROU INDIVIDUAL DE ARHITECTURA "ARH. MIHAELA PASCU" NR. 784 IN TNA				Beneficiar: BOIA FLORIN SI OTILIA MUN. BRAILA, STR. PLUTINEI NR. 55	Proiect nr.
SPECIFICATIE	NUME	SEMNATURA	Scara: 1:500	Titlu proiect: EXTINDERE SI MANSARDARE CORP C1	Faza: C.U.
SEF PROIECT	arh. MIHAELA PASCU				
PROIECTAT	arh. MIHAELA PASCU		Data:	Titlu planșă: PLAN SITUATIE	Planșă nr.
DESENAT	arh. PETROBU EUCOF		MARTIE 2013		

PLAN DE AMPLASAMENT SI DELIMITARE

Scara 1 : 200

Nr. cadastral	Suprafata masurata (mp)	Adresa imobilului: municipiul Braila
	257	strada Prahovei nr. 2 B (fost 2 A, fost 2 bis)
Carte Funciara nr.		UAT Braila

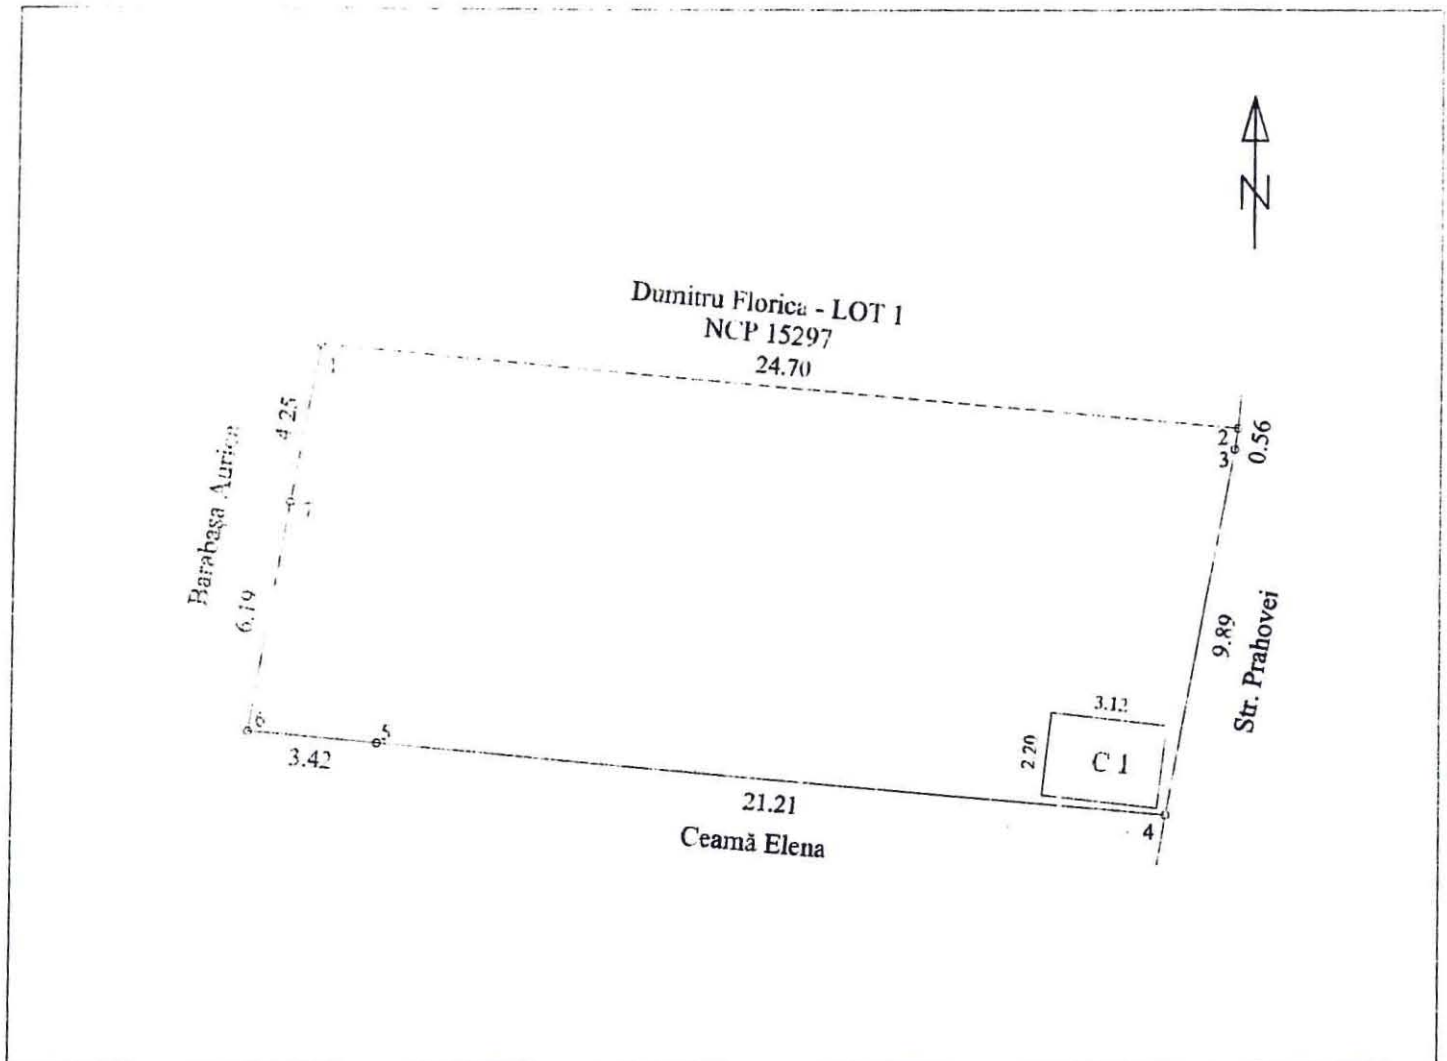

A. Date referitoare la teren				
Nr. parcela	Categoria de folosinta	Suprafata (mp)	Valoare (lei)	Mentiuni
1	Cc	257		Natura hotar : nematerializat la N , gard tala la E. S si V
Total				
B. Date referitoare la constructii				
Cod constr.	Suprafata construita la sol (mp)	Valoare (lei)	Mentiuni	
C1	7		Baie: b.c.a., tabla - FARA A PREZENTA ACTE	
Total				

INVENTAR DE COORDONATE		
Sistem de proiectie : Stereografic 1970		
1	Y= 731062.80	X= 422812.56
2	Y= 731087.41	X= 422810.35
3	Y= 731087.32	X= 422809.79
4	Y= 731085.51	X= 422800.07
5	Y= 731064.39	X= 422801.97
6	Y= 731060.98	X= 422802.28
7	Y= 731042.04	X= 422808.18

Executant
tehn. Viorel RUSU

Data : Octombrie 2013



Se confirma suprafata din planul de amplasament si introducerea imobilului in baza de date



Suprafata terenului masurata = 257 mp
Suprafata construita = 7 mp