

ROMÂNIA
JUDEȚUL BRĂILA
MUNICIPIUL BRĂILA
CONSILIUL LOCAL MUNICIPAL BRĂILA

HOTARAREA NR. 88

din 27.03.2014

Privind: Concesionarea prin încredințare directă a terenului în suprafață de **198,00 mp**, aparținând domeniului privat al Municipiului Brăila, situat în Brăila, str. Cazasului nr. 48 lot 3, NCP 82086, solicitanților **CĂPRIȚĂ ȘTEFAN și CĂPRIȚĂ ANGHELINA**, în vederea extinderii construcțiilor existente, proprietatea acestora.

CONSILIUL LOCAL MUNICIPAL BRAILA

La inițiativa Primarului Municipiului Brăila;

Având în vedere referatul de aprobare al inițiatorului, precum și cererea înregistrată sub nr. 27408/16.07.2012, prin care domnul Căpriță Ștefan și doamna Căpriță Anghelina, solicită concesionarea terenului în suprafață de 198,00 mp, situat în Brăila, str. Cazasului nr. 48 lot 3;

Văzând raportul comun de specialitate al Direcției Patrimoniu și Direcției Juridic Contencios Administrație Publică Locală, precum și raportul comisiei de specialitate nr. 2 din cadrul C.L.M. Brăila;

Ținând cont de Sentința Civilă nr. 8931/30.11.2011 rămasă definitivă și irevocabilă prin nerecurare;

În conformitate cu prevederile art. 4 din Legea nr. 213/1998 privind bunurile proprietate publică, cu modificările și completările ulterioare, art. 15 lit. e) Legea nr. 50/1991 privind autorizarea executării lucrărilor de construcții, republicată, cu modificările și completările ulterioare, H.C.L.M. nr. 139/1997, cu modificările și completările ulterioare, H.C.L.M. nr. 51/27.02.2009 completată prin H.C.L.M. nr. 247/26.09.2012, anexa 1.42, poz. 8 și H.C.L.M. Brăila nr. 212/2009;

În baza art. 36 alin. (1) și (2) lit. c), alin. (5) lit. b) și art. 123 alin. (1) din Legea nr. 215/2001, republicată, cu modificările și completările ulterioare;

În temeiul art. 45 alin. (1) și (3), coroborat cu art. 115 alin. (1) lit. b) din Legea nr. 215/2001 privind administrația publică locală, republicată, cu modificările și completările ulterioare;

H O T A R A S T E :

Art.1 Concesionarea prin încredințare directă, pe o perioadă de **49 de ani**, a terenului în suprafață **198,00 mp**, aparținând domeniului privat al Municipiului Brăila, situat în Brăila, str. Cazasului nr. 48 lot 3, NCP 82086, solicitanților **CĂPRIȚĂ ȘTEFAN și CĂPRIȚĂ ANGHELINA**, în vederea extinderii construcțiilor existente, proprietatea acestora.

Art.2 Terenul ce se concesionează se identifică în schița anexată, parte integrantă din prezenta hotărâre.

Art.3 Redevența se calculează conform prevederilor H.C.L.M. nr. 139/1997, cu modificările și completările ulterioare.

Art.4 Beneficiarii concesiunii au obligația să respecte prevederile H.C.L.M. Brăila nr. 76/28.02.2013 referitoare la „Ameliorarea confortului urban prin plantarea de arbori de către beneficiarii terenurilor aflate în proprietatea Municipiului Brăila”, obligație ce va fi prevăzută în contractul de concesiune.

Art.5 Prezenta hotărâre va fi dusă la îndeplinire de Primarul Municipiului Brăila, prin Direcția Patrimoniu și Direcția Finanțelor Publice Locale, iar Secretarul Municipiului Brăila o va comunica celor interesați.

PREȘEDINTE DE ȘEDINȚĂ,

PĂUN DAN




**CONTRASEMNEAZĂ
p. SECRETAR,**

DRĂGAN ION

Scara 1:200

O.C.P.I. BRAILA
Nr. R.G.I. 276/41042013

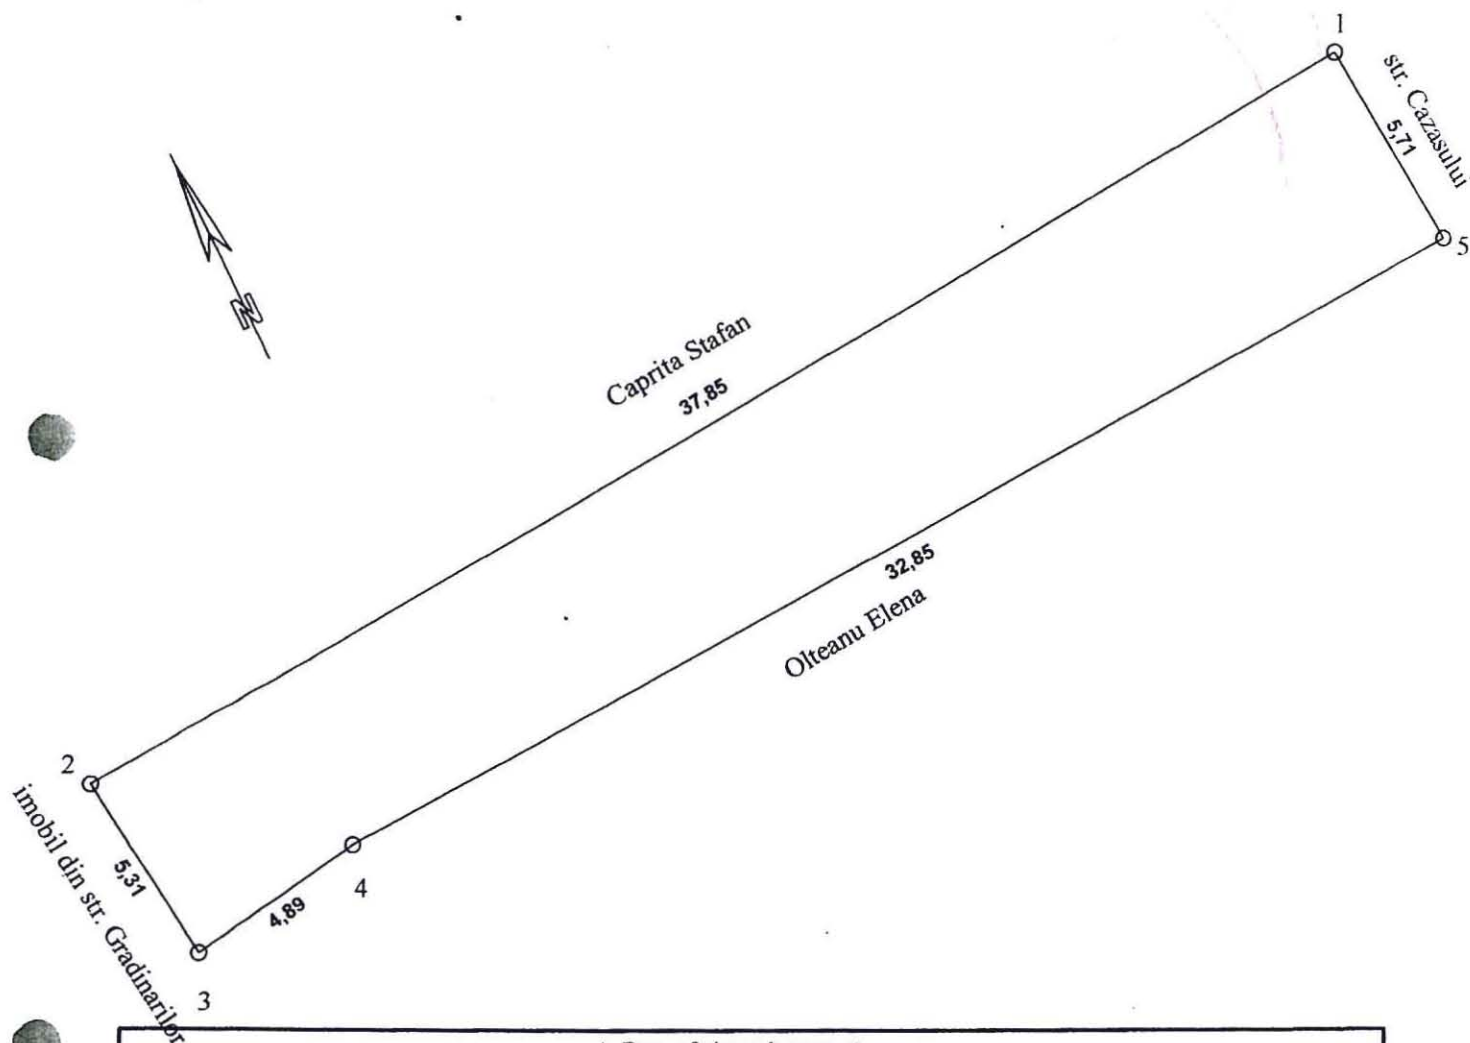

B. Date referitoare la constructii					
Cod Constr.	Cod grupa destinatie	Denumire	Suprafata construita la sol	Valoare de impozitare	Mentiuni
TOTAL.					

1	X=731092.49	Y=422906.93
2	X=731054.94	Y=422902.18
3	X=731055.81	Y=422896.94
4	X=731060.59	Y=422898.02
5	X=731093.28	Y=422901.27

PAGINA 1 DIN 1

EXECUTARY

Data execution

Se confirma suprafata din masuratori si
introducerea imobilului in baza de date

Consilier

Data preluarii