

ROMÂNIA
JUDEȚUL BRĂILA
MUNICIPIUL BRĂILA
CONSILIUL LOCAL MUNICIPAL BRĂILA

HOTARAREA NR.152

din 30.05.2014

Privind: Concesionarea prin încredințare directă a terenului în suprafață de **79,00 mp**, aparținând domeniului privat al Municipiului Brăila, indiviz din terenul în suprafață de 535,00 mp, situat în Brăila, str. Oltului nr.96, NCP 12830, solicitantei **DUDĂU GAVRILIEA**, teren pe care sunt amplasate construcțiile **C1, C2, C3, C4 și C5**, proprietatea acesteia.

CONSILIUL LOCAL MUNICIPAL BRAILA

La inițiativa Primarului Municipiului Brăila;

Având în vedere referatul de aprobare al inițiatorului, precum și cererea înregistrată sub nr. 1677/15.01.2014, prin care doamna Dudău Gavrilia, solicită concesionarea terenului în suprafață de 79,00 mp, situat în Brăila, str. Oltului nr.96;

Văzând raportul comun de specialitate al Direcției Patrimoniu și Direcției Juridic Contencios Administrație Publică Locală, precum și raportul comisiei de specialitate nr. 2 din cadrul C.L.M. Brăila;

În conformitate cu prevederile art. 4 din Legea nr. 213/1998 privind bunurile proprietate publică, cu modificările și completările ulterioare, Legea nr.50/1991 privind autorizarea executării lucrărilor de construcții, republicată, cu modificările și completările ulterioare H.C.L.M. nr. 139/1997, cu modificările și completările ulterioare, H.C.L.M. nr. 51/27.02.2009 completată prin H.C.L.M. nr.32/30.01.2014, anexa 1.58, poz. 5 și H.C.L.M. Brăila nr. 212/2009;

În baza art. 36 alin. (1) și (2) lit. c), alin. (5) lit. b) și art. 123 alin. (1) din Legea nr. 215/2001, republicată, cu modificările și completările ulterioare;

În temeiul art. 45 alin. (1) și (3), coroborat cu art. 115 alin. (1) lit. b) din Legea nr. 215/2001 privind administrația publică locală, republicată, cu modificările și completările ulterioare;

H O T A R A S T E :

Art.1 Se aprobă concesionarea prin încredințare directă, pe o perioadă de **49 ani**, a terenului în suprafață de **79,00 mp**, aparținând domeniului privat al Municipiului Brăila, indiviz din terenul în suprafața de 535,00 mp, situat în Brăila, str. Oltului nr.96, NCP 12830, solicitantei **DUDĂU GAVRILIEA**, teren pe care sunt amplasate construcțiile **C1, C2, C3, C4 și C5**, proprietatea acesteia.

Art.2 Terenul ce se concesionează face parte din imobilul ce se identifică în schița anexată, parte integrantă din prezenta hotărâre.

Art.3 Redevența se calculează conform prevederilor H.C.L.M. nr. 139/1997, cu modificările și completările ulterioare.

Art.4 Beneficiarul concesiunii are obligația să respecte prevederile H.C.L.M. Brăila nr. 76/28.02.2013 referitoare la „Ameliorarea confortului urban prin plantarea de arbori de către beneficiarii terenurilor aflate în proprietatea Municipiului Brăila”, obligație ce va fi prevăzută în contractul de concesiune.

Art.5 Prezenta hotărâre va fi dusă la îndeplinire de Primarul Municipiului Brăila, prin Direcția Patrimoniu și Direcția Finanțelor Publice Locale, iar Secretarul Municipiului Brăila o va comunica celor interesați.

PREȘEDINTE DE ȘEDINȚĂ,

PRICOP CRISTIAN FLORINEL



CONTRASEMNEAZĂ
p. SECRETAR,


DRĂGAN ION

A handwritten signature in blue ink, corresponding to the name Drăgan Ion.

PLAN DE DELIMITARE A BUNULUI IMOBIL
SCARA 1:200

Judetul: Braila
Teritoriul administrativ: Braila
Cod SIRUTA: 42682-2
Adresa imobilului: Strada Oltului nr. 96.
Nr. cadastral:

Nr. cadastral provizoriu
12830

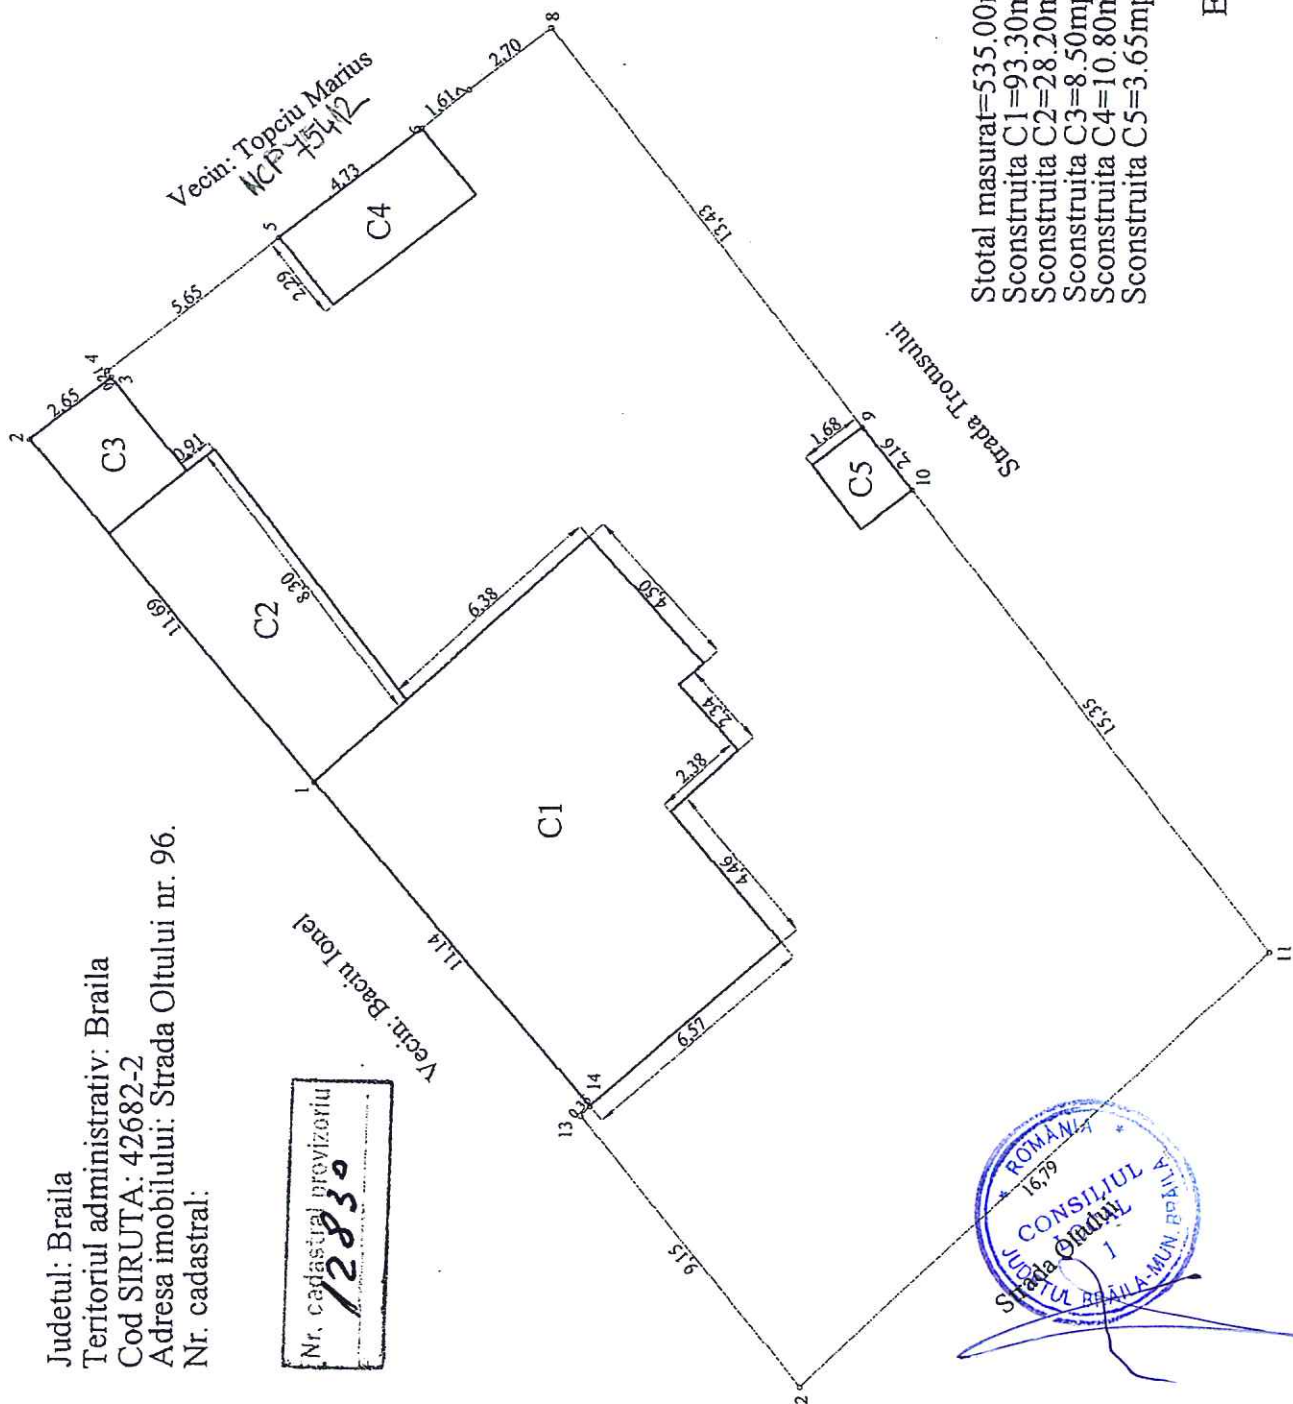


Total masurat=535.00mp
Sconstruita C1=93.30mp
Sconstruita C2=28.20mp
Sconstruita C3=8.50mp
Sconstruita C4=10.80mp
Sconstruita C5=3.65mp



**OFICIUL DE CADASTRU
SI PUBLICITATE IMOBILIARA**
BRAILA
Nr. Inreg. **4349** data **03. MAI. 2005**
VERIFICAT SI RECEPTIONAT:
Inspector: **ing. SIRGHIE LILIANA**
CONSILIER

PUNCTE PE CONTUR

Nume Punct	COORDONATE STEREO70	
	X(m)	Y(m)
1	731129.43	425826.75
2	731138.44	425834.20
3	731140.08	425832.12
4	731140.26	425832.22
5	731143.79	425827.82
6	731146.70	425824.08
7	731147.71	425822.83
8	731149.36	425820.68
9	731138.76	425812.43
10	731137.06	425811.10
11	731124.96	425801.67
12	731113.58	425814.02
13	731120.71	425819.75
14	731120.97	425819.51

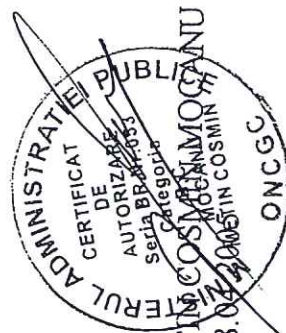

Executant: ing. METIN COSMIN MOCANU
Data: 28.04.2005 IN COSMIN

