

ROMÂNIA
JUDEȚUL BRĂILA
MUNICIPIUL BRĂILA
CONSILIUL LOCAL MUNICIPAL BRĂILA

HOTARAREA NR. 177

din 30.06.2014

Privind: Exprimarea acordului Consiliului Local Municipal Brăila de schimbare a destinației unor imobile aparținând domeniului public al Municipiului Brăila, din spații de învățământ în spații cu altă destinație.

CONSILIUL LOCAL MUNICIPAL BRAILA

La inițiativa Primarului Municipiului Brăila;

Având în vedere referatul de aprobare al inițiatorului, precum și de adresa Inspectoratului Școlar Județean Brăila înregistrată la Primăria Municipiului Brăila sub nr.27058/20.06.2014;

Văzând raportul comun de specialitate al Direcției Patrimoniu, Direcției de Cultură, Învățământ, Sport și Turism și Direcției Juridic Contencios Administrație Publică Locală, precum și raportul comisiilor de specialitate nr. 2 și 4 din cadrul C.L.M. Brăila;

În conformitate cu prevederile art.112 alin. (6) din Legea nr. 1/2011 privind educația națională, cu modificările și completările ulterioare și H.C.L.M. nr.55/2014;

În baza art. 36 alin. (1), alin. (2) lit. c) din Legea nr.215/2001, republicată, cu modificările și completările ulterioare;

În temeiul art. 45 alin. (1) și alin. (3) coroborat cu art. 115 alin. (1) lit. b) din Legea nr.215/2001 legea administrației publice locale, republicată, cu modificările și completările ulterioare;

H O T A R A S T E :

Art.1 Se aprobă schimbarea pentru o perioadă nedeterminată, a destinației de spațiu de învățământ în spațiu cu altă destinație pentru următoarele imobile proprietate publică a Municipiului Brăila:

a) imobil situat în Brăila, str. Ghiocelor bl.A57, ap.20, parter, compus dintr-un apartament cu o suprafață construită de 78,44 mp, înscris în Inventarul domeniului Public actualizat prin H.C.L.M. Brăila nr. 325/2011, Capitolul H, poziția 22, conform **anexei nr. 1;**

b) imobil situat în Brăila, str. G-ral.Eremia Grigorescu nr. 57, compus din clădire cu o suprafață construită de 138,00 mp și suprafață de teren de 716,00 mp, înscris în Inventarul domeniului Public actualizat prin H.C.L.M. Brăila nr. 325/2011, Capitolul H, poziția 30, conform **anexei nr. 2;**

c) imobil situat în Brăila, str. Oituz nr. 5A, compus din clădire cu o suprafață construită de 523,00 mp și suprafață de teren de 1214,00 mp, înscris în Inventarul domeniului Public actualizat prin H.C.L.M. Brăila nr. 325/2011, Capitolul H, poziția 38, conform **anexei nr. 3;**

Art.2 Prezenta hotărâre produce efecte numai după obținerea avizului conform, emis de Ministerului Educației Naționale în condițiile art.112 alin. (6), respectiv alin. (6¹) din Legea nr. 1/2011 privind educația națională, cu modificările și completările ulterioare.

Art.3 Prezenta hotărâre va fi dusă la îndeplinire de Primarul Municipiului Brăila, prin Direcția de Cultură, Învățământ, Sport și Turism și Direcția Patrimoniu, iar Secretarul Municipiului Brăila o va comunica celor interesați.

**PREȘEDINTE DE ȘEDINȚĂ,
RĂDULESCU DANIELA - ELENA**



**CONTRASEMNEAZĂ
p. SECRETAR,**

DRĂGAN ION


A handwritten signature in blue ink, corresponding to the name DRĂGAN ION.

RELEVU APARTAMENT

ANEXA NR. 1
LA HCM NR. 171/30.06.2014

Scara 1:100

Nr. Cadastral al terenului	Suprafata	Adresa imobilului	
		Braila, Str. Ghiocellor nr. Bloc A57 scara 2 parter	
		apartamentul 20 - Gradinita nr.14	
Carte Funciara colectiva nr.		UAT	Braila
Cod unitate individuala(U)		CF individuala	

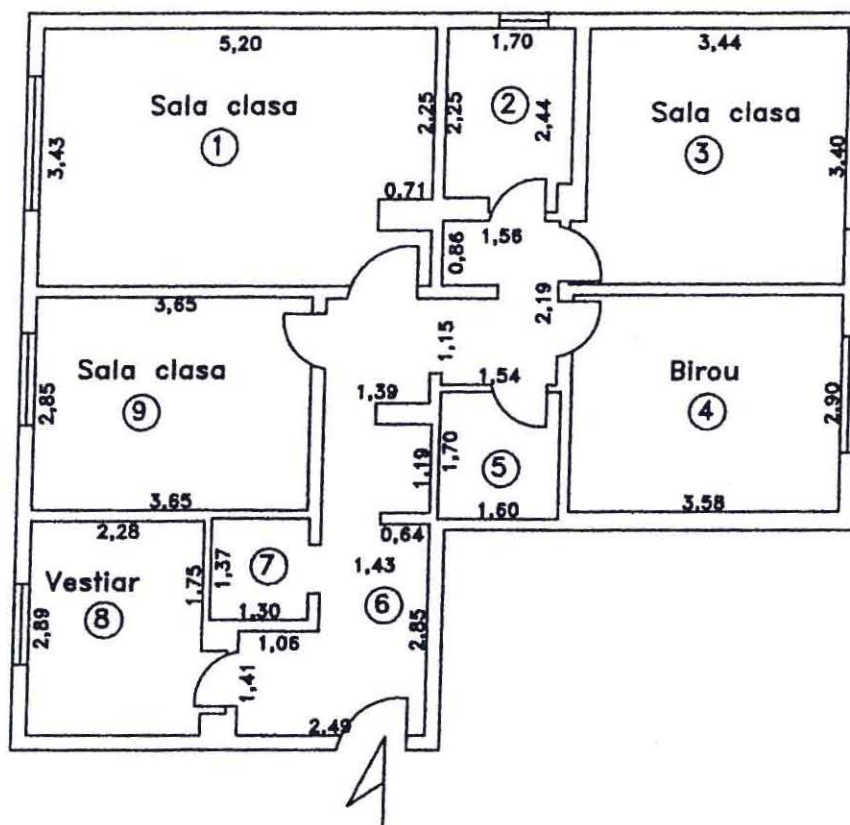

Nr. Incapere	Denumire Incapere	Suprafata utila mp.
1	Sala Clasa	17.53
2	Wc	3.96
3	Sala clasa	11.86
4	Birou	10.38
5	Oficiu	2.72
6	Hol	12.94
7	Magazie	1.78
8	Vestiar	6.87
9	Sala Clasa	10.40

Suprafata utila = 78.44 mp


PRESEDINTE DE SEDINTA

Executant,	Data
sing. Stanescu Stefan	
Receptionat	Data



PLAN DE AMPLASAMENT SI DELIMITARE A IMOBILULUI
SCARA 1:200


Nr. cadastral	Suprafata masurata	Adresa imobilului
	716.00mp	Str.G-ral Eremia Grigorescu nr.57 Gradinita nr.23
Cartea Funciara nr.		U.A.T 42682-2

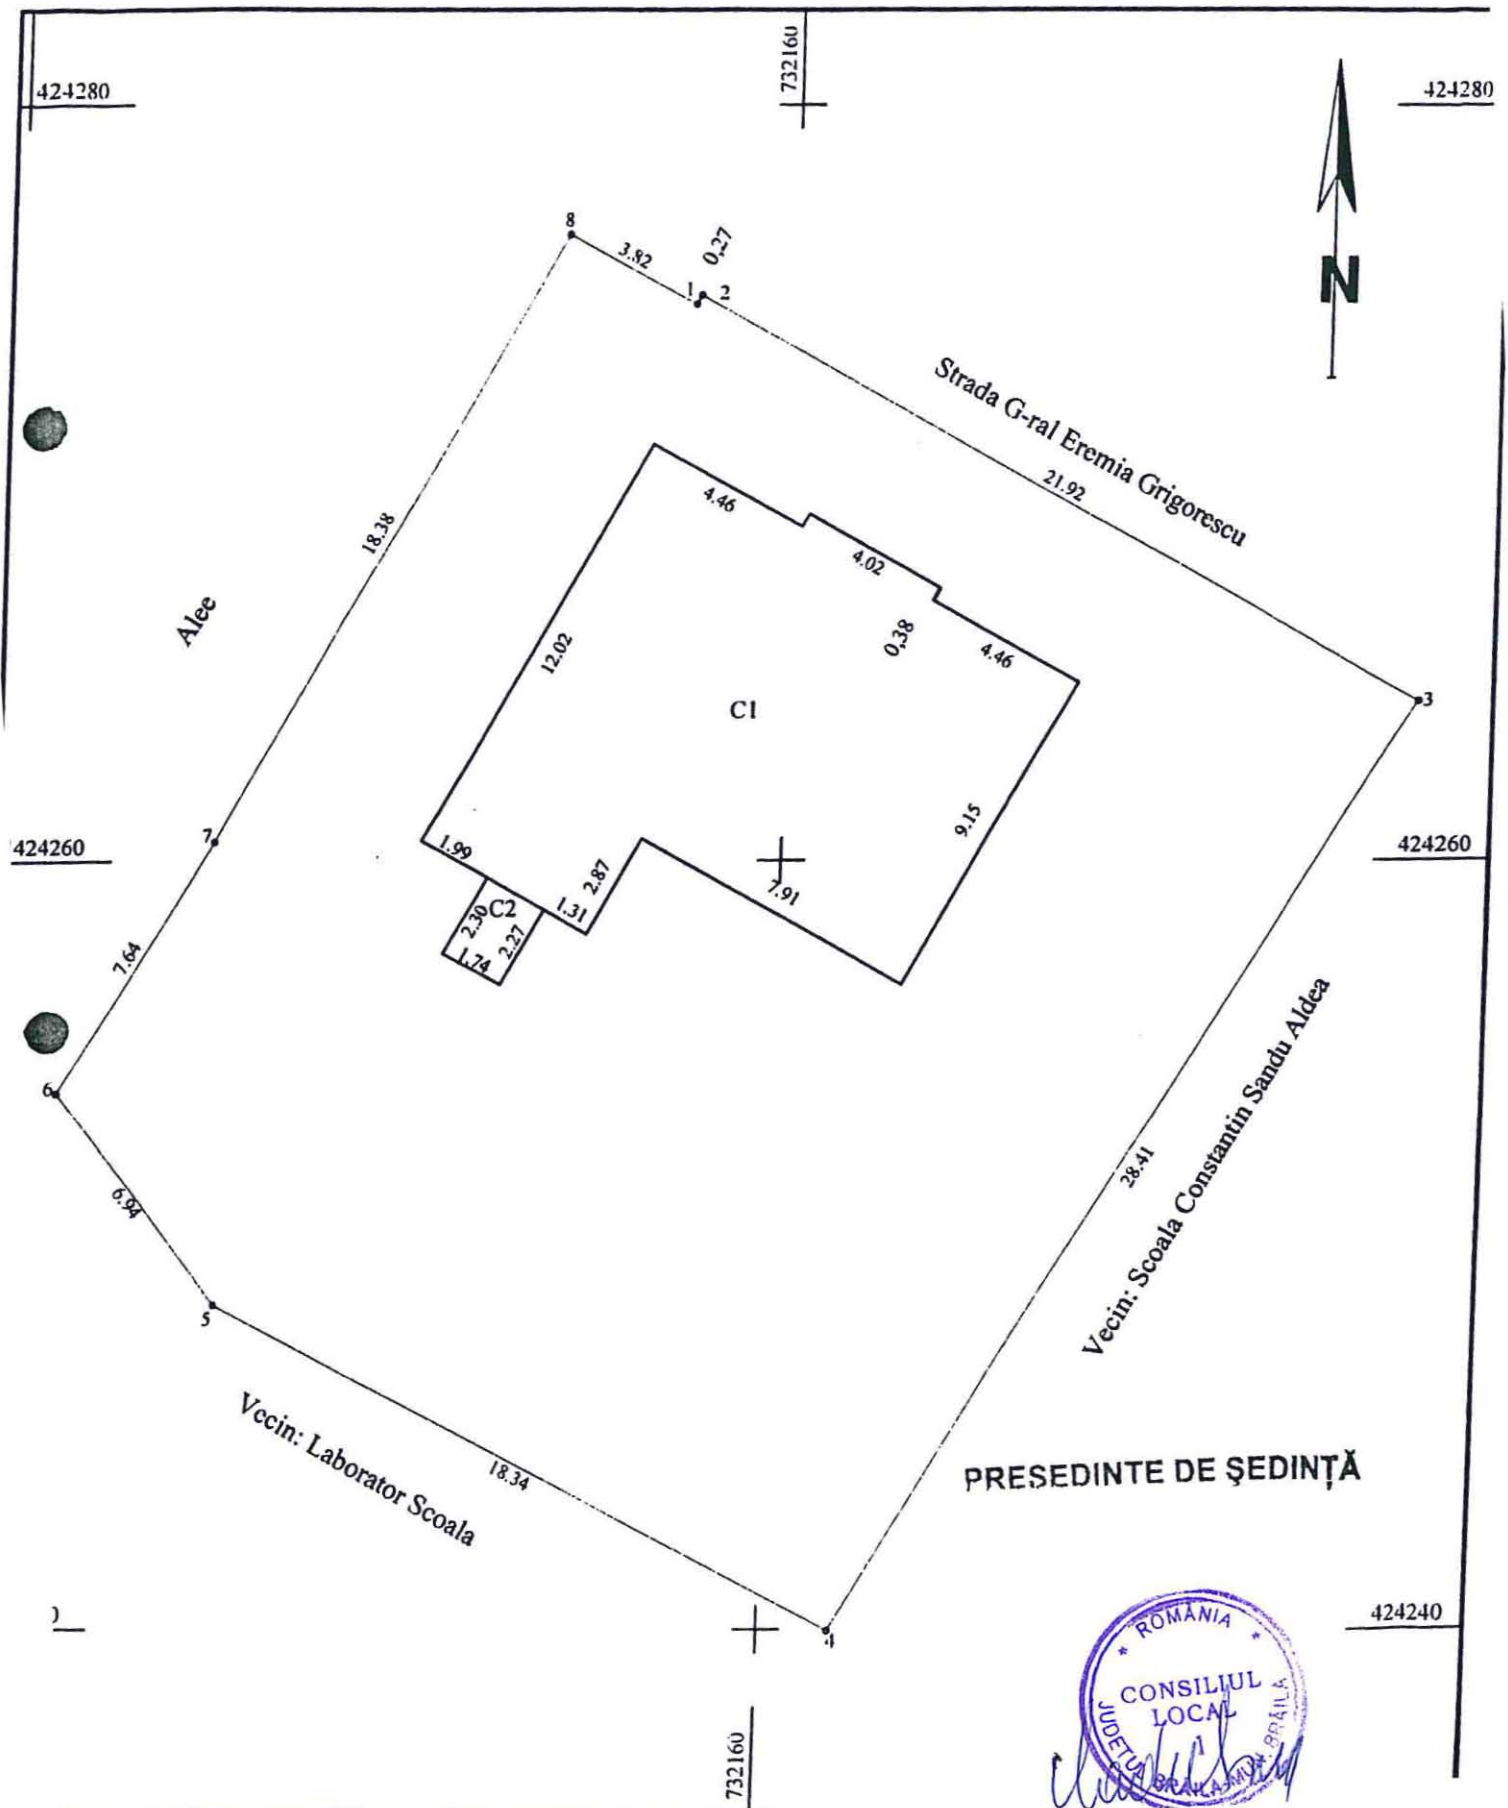

PLAN DE AMPLASAMENT SI DELIMITARE A IMOBILULUI
SCARA 1:500

ANEXA NR.3
LA HCLM NR. 17/30.06.2011

Nr. cadastral	Suprafata masurata	Adresa imobilului
	1214 mp	Gradinita nr. 9, str.Oituz nr.5
Cartea Funciara nr.		UAT Braila

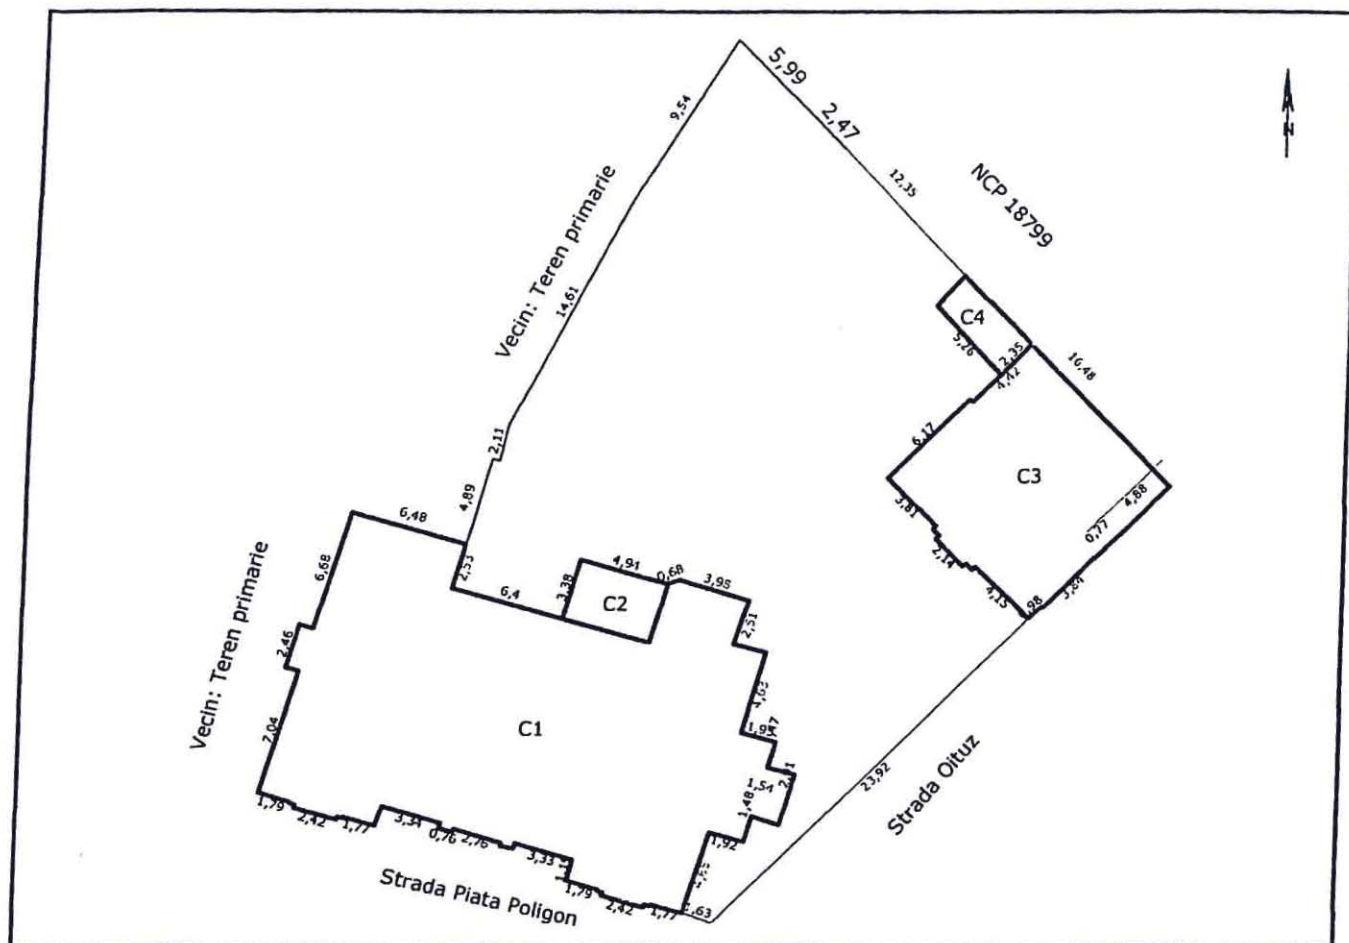

PREȘEDINTE DE ȘEDINȚĂ

A. Date referitoare la teren					
Nr. parcela	Categoria de folosinta	Suprafata (mp)	Valoare de impozitare (lei)	Mentiuni	
1	Cc	1214		Imprejmuire la cu gard scandura	
Total		1214			
B. Date referitoare la constructii					
Cod Constr.	Cod grupa destinatie	Denumire	Suprafata constr. la sol	Valoare de impozitare (lei)	Mentiuni
C1	CL	Gradinita	375.00		
C2	CA	Anexa	17.00		
C3	CA	Anexa	119.00		
C4	CA	Anexa	12.00		
Total			523.00		
INVENTAR DE COORDONATE					
Suprafata totala masurata propusa pentru concesiune este de 1214 mp					
Data: 30.06.2011					

Stampa circulara: **CONSILIUL LOCAL** (partea inferioara este vizibila)

Stampa rectangulara: **EXECUTANT** (partea inferioara este vizibila)

Texturi vizibile pe stampile: **STAMP**, **SECRET**, **SECRETAR GENERAL**, **SECRETAR GENERAL**

Executant
CONSILIUL LOCAL
BRILA