

ROMÂNIA
JUDEȚUL BRĂILA
MUNICIPIUL BRĂILA
CONSILIUL LOCAL MUNICIPAL BRĂILA

HOTARAREA NR. 182

din 30.06.2014

Privind: Transmiterea în folosință gratuită a spațiului în suprafață de 33,88 mp din imobilul situat în Brăila, Str. Grigore Alexandrescu nr.41 – Caminul Cultural "Radu Negru", **BIBLIOTECII JUDEȚENE "PANAIT ISTRATI"**, în vederea desfășurării activității.

CONSILIUL LOCAL MUNICIPAL BRAILA

La inițiativa Primarului Municipiului Brăila;

Având în vedere referatul de aprobare al inițiatorului, precum și adresa înregistrată sub nr.25632/10.06.2014, prin care Biblioteca Județeană "Panaite Istrati" Brăila solicită repartizarea în folosință gratuită a unor spații din imobilele situate în Căminul Cultural "Radu Negru" și Căminul Cultural "Nedelcu Chercea", în vederea desfășurării activității;

Văzând raportul comun de specialitate al Direcției Patrimoniu, Direcției Juridic Contencios Administrație Publică Locală și Direcției de Cultură, Învățământ, Sport și Turism, precum și rapoartele comisiilor de specialitate nr. 2 și 4 din cadrul C.L.M. Brăila;

În conformitate cu prevederile art.874 Cod civil, art. 3 din Legea nr. 213/1998 privind bunurile proprietate publică, cu modificările și completările ulterioare, art.2 alin.(2) și art.27 din Legea nr.334/2002 - Legea bibliotecilor, republicată, cu modificările și completările ulterioare;

În baza art. 36 alin. (1) și (2) lit. c) și art. 124 din Legea nr. 215/2001, republicată, cu modificările și completările ulterioare;

În temeiul art. 45 alin. (1) și (3), coroborat cu art. 115 alin. (1) lit. b) din Legea nr. 215/2001 privind administrația publică locală, republicată, cu modificările și completările ulterioare;

HOTARASTE :

Art.1 Se aprobă transmiterea în folosință gratuită, pentru o perioadă de **5 ani**, a spațiului în suprafață de 33,88 mp din imobilul situat în Brăila, Str. Grigore Alexandrescu nr.41 – Caminul Cultural "Radu Negru", **BIBLIOTECII JUDEȚENE "PANAIT ISTRATI"**, în vederea desfășurării activității.

Art.2 Spațiul prevăzut la art. 1 se identifică în schița **anexată**, parte integrantă din prezenta hotărâre.

Art.3 Cheltuielile de întreținere pentru spațiul prevăzut la art. 1 vor fi suportate de către Biblioteca Județeană "Panait Istrati" pe perioada desfășurării activității.

Art.4 Prezenta hotărâre va fi dusă la îndeplinire de Primarul Municipiului Brăila, prin Direcția Patrimoniu și Biblioteca Județeană "Panait Istrati", iar Secretarul Municipiului Brăila o va comunica celor interesați.

PREȘEDINTE DE ȘEDINȚĂ,

RĂDULESCU DANIELA - ELENA



**CONTRASEMNEAZĂ
p. SECRETAR,**

DRĂGAN ION


RELEVU CONSTRUCTIE

ANEXA 12

SCARA 1 : 100

Nr. cadastral al terenului	Suprafata teren	Suprafata relevu	Adresa imobilului	
	508 mp	246.69 mp	Mun. BRAILA, str. Grigore Alexandrescu, nr. 41, judetul BRAILA	
Cartea Funciara colectiva nr.			UAT	Mun. BRAILA, Cod SIRUTA 42682
Cod unitate individuala (U)			CF individuala	

CAMIN CULTURAL

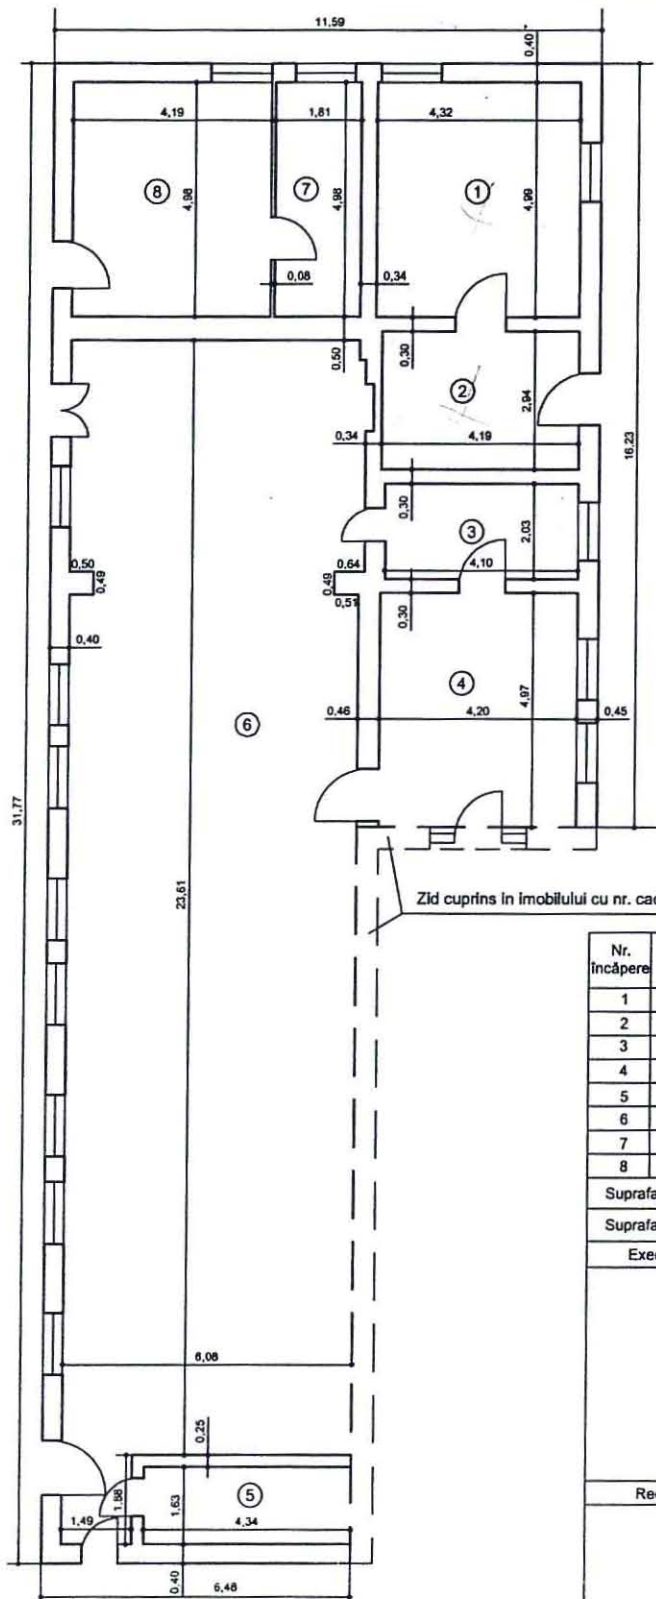

Zid cuprins in imobilului cu nr. cadastral 18966

Nr. Incăperea	Denumire Incăperea	Suprafata utila (mp)
1	Sala de studiu	21.56
2	Sala de studiu	12.32
3	Vestiar	8.32
4	Camera de depozitare	20.87
5	Sala proiectie	7.08
6	Sala spectacole	146.65
7	Camera de depozitare	9.02
8	Gogoserie	20.87

Suprafata Utila = 246.69 m.p.

Suprafata Totala = 246.69 m.p.

Executant,	Data
Receptionat,	Data

ROMANIA
CONSILIUL LOCAL
Județul Braila
11.05.2014