R O M Â N I A
JUDEŢUL BRĂILA
MUNICIPIUL BRĂILA
CONSILIUL LOCAL MUNICIPAL BRĂILA

H O T A R A R E A NR. 185

din 30.06.2014

Privind: Atribuirea în folosinţă gratuită, pe durata existenţei construcţiilor, a terenului aparţinând domeniului privat al Municipiului Brăila, în suprafaţă de 157,00 mp, NCP 85134, situat în Brăila, Calea Galaţi nr.67D, solicitantei ***Parohia Romano - Catolică „Adormirea Maicii Domnului"***, în vederea amenajării unui sediu administrativ.

CONSILIUL LOCAL MUNICIPAL BRAILA

La iniţiativa Primarului Municipiului Brăila;

Având în vedere referatul de aprobare al iniţiatorului, precum şi cererea înregistrată sub nr.22384/14.05.2014 a Parohiei Romano - Catolică „Adormirea Maicii Domnului";

Văzând raportul comun de specialitate al Direcţiei Patrimoniu şi Direcţiei Juridic Contencios Administraţie Publică Locală, precum şi raportul comisiei de specialitate nr. 2 din cadrul C.L.M. Brăila;

În conformitate cu prevederile Legii nr. 489/2006, privind libertatea religioasă şi regimul general al cultelor, art. 4 din Legea nr. 213/1998 privind bunurile proprietatea publică, H.C.L.M. nr. 22/30.01.2014;

În baza art. 36 alin. (1), alin. (2) lit. c) şi art. 124 din Legea nr. 215/2001, republicată, cu modificările şi completările ulterioare;

În temeiul art. 45 alin. (1) şi (3) coroborat cu art. 115 alin. (1) lit. b) din Legea nr. 215/2001 privind administraţia publică locală, republicată, cu modificările şi completările ulterioare;

H O T A R A S T E :

Art.1 Se aprobă atribuirea în folosinţă gratuită, pe durata existenţei construcţiilor a terenului aparţinând domeniului privat al Municipiului Brăila, în suprafaţă de 157,00 mp, NCP 85134, situat în Brăila, Calea Galaţi nr.67D, solicitantei ***Parohia Romano - Catolică „Adormirea Maicii Domnului"***, în vederea amenajării unui sediu administrativ.

Art.2 Terenul prevăzut la art. 1 se identifică în schiţa anexată, parte integrantă din prezenta hotărâre.

Art.3 (1) Construcțiile notate cu C1, C2 și C3 cu o suprafață totală construită de 70,00 mp vor fi casate pe cheltuiala Parohiei Romano – Catolice "Adormirea Maicii Domnului", aceasta urmând să obțină documentele necesare, în vederea desființării acestora.

(2) Sumele obținute din valorificare se fac venit la bugetul local după deducerea cheltuielilor.

Art.4 Prezenta hotărâre va fi dusă la îndeplinire de Primarul Municipiului Brăila, prin Direcţia Patrimoniu şi Direcţia Finanţelor Publice Locale, iar Secretarul Municipiului Brăila o va comunica celor interesaţi.

PREŞEDINTE DE ŞEDINŢĂ,

RĂDULESCU DANIELA – ELENA

ROMÂNIA CONSILIUL LOCAL JUDEȚUL BRĂILA-MUNICIPIUL

CONTRASEMNEAZĂ
p.S E C R E T A R,

DRĂGAN ION

Plan de amplasament si delimitare a imobilului

Scara 1:200

Nr.cadastral	Suprafata masurata(mp)	Adresa imobilului
	157	Jud. BRAILA, UAT Braila, Mun. Braila, calea Galati, Nr. 67D

Cartea Funciara nr.		UAT	Braila

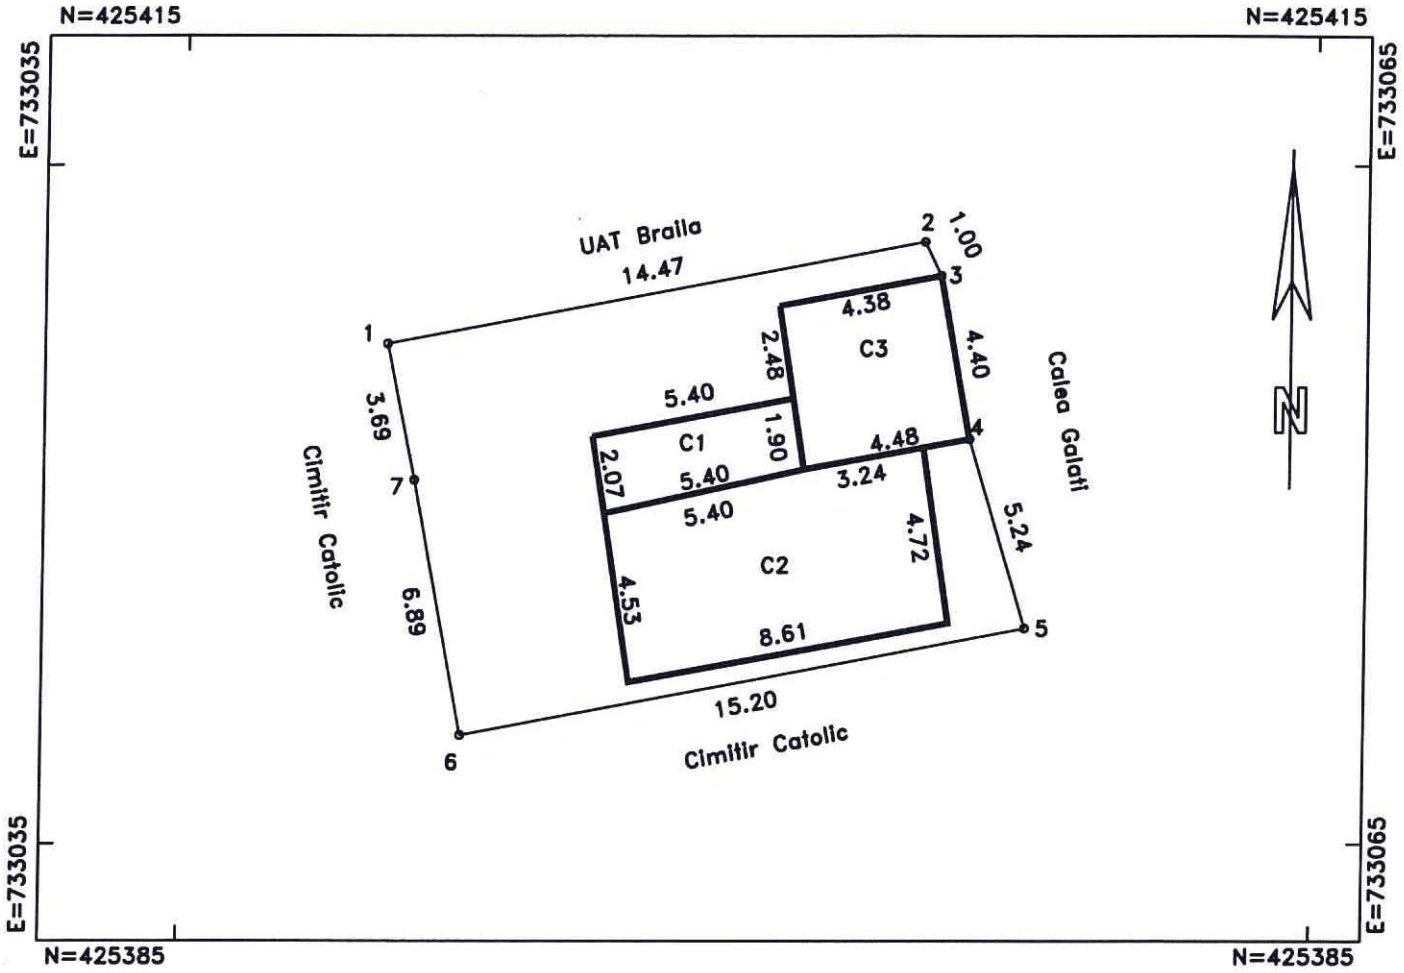

A. DATE REFERITOARE LA TEREN

Numar parcela	Categoria de folosinta	Supraf.din masuratori(mp)	Valoare de impozitare(lei)	Mentiuni
Parcela 1	CC	157	-	1-2 nematerializat, 2-5 gard beton, 5-6 placi
TOTAL		157	-	azbociment, 6-1 placi azbociment lemn si plasa

B. DATE REFERITOARE LA CONSTRUCTII

Cod constructie	Suprafata construita la sol(mp)	Valoare de impozitare(lei)	Mentiuni
C1	11	-	Constructie.
C2	40	-	Constructie.
C3	19	-	Constructie
TOTAL	70	-	-

INVENTAR DE COORDONATE

Sistem de proiectie: STEREO 1970

Pct	E(m)	N(m)
1	733040.381	425403.417
2	733054.599	425406.117
3	733055.040	425405.220
4	733055.835	425400.889
5	733057.350	425395.870
6	733042.415	425393.033
7	733041.126	425399.801
Suprafata totala masurata=157mp		

CERTIFICAT DE AUTORIZARE
Seria RO-B-F , Nr.0275
JIANU VERONICA CLAUDIA
CATEGORIA D

CERTIFICAT DE AUTORIZARE
Seria RO-B-J
Nr. 0413/2014
Clasa I
SC INFOTOP SRL

Executant,
SC INFOTOP SRL Braila

Data:09/05/2014

Se confirma suprafata din masuratori si introducerea imobilului in baza de date