

ROMÂNIA
JUDEȚUL BRĂILA
MUNICIPIUL BRĂILA
CONSILIUL LOCAL MUNICIPAL BRĂILA

HOTARAREA NR. 263

din 19.09.2014

Privind: Atribuirea în folosință gratuită a ***două terenuri*** în suprafață de ***1,00 mp*** fiecare, situate în Brăila str. George Enescu nr. 57 A, zona Bloc B25 (pe spațiu verde) și str. Costache Negruzzi la intersecția cu str. Walter Măcăineanu (pe spațiu verde), solicitantei ***S.C. GDF SUEZ ENERGY ROMÂNIA-S.A.***, pentru amplasarea unor stații de protecție catodică/drenaj foraj (SPC/DF).

CONSILIUL LOCAL MUNICIPAL BRĂILA

La inițiativa Primarului Municipiului Brăila;

Având în vedere referatul de aprobare al inițiatorului și cererea S.C. „GDF SUEZ ENERGY ROMÂNIA” S.A., înregistrată la Primăria Municipiului Brăila sub nr. 7077/20.02.2014;

Văzând raportul comun al Direcției Patrimoniu și Direcției Juridic Contencios Administrație Publică Locală, precum și raportul comisiei de specialitate nr. 2 din cadrul C.L.M. Brăila;

În conformitate cu prevederile Legii nr. 123/2012 – Legea energiei electrice și a gazelor naturale și art. 874 Cod Civil;

În baza art. 36 alin. (1) și (2) lit. c), alin. (5) lit. a) și art. 124 din Legea nr. 215/2001, republicată, cu modificările și completările ulterioare;

În temeiul art. 45 alin. (1) și (3) coroborat cu art. 115 alin. (1) lit. b) din Legea nr. 215/2001 privind administrația publică locală, republicată, cu modificările și completările ulterioare;

HOTARASTE :

Art.1 Se aprobă atribuirea în folosință gratuită, ***pe o perioadă de 15 ani***, a ***două terenuri*** în suprafață de ***1,00 mp*** fiecare, situate în Brăila str. George Enescu nr. 57 A, zona Bloc B25 (pe spațiu verde) și str. Costache Negruzzi la intersecția cu str. Walter Măcăineanu (pe spațiu verde), solicitantei ***S.C. GDF SUEZ ENERGY ROMÂNIA-S.A.***, pentru amplasarea unor stații de protecție catodică/drenaj foraj (SPC/DF), pe durata funcționării și existenței acestora.

Art.2 Terenurile prevăzute la art.1 se identifică în planurile de situație **anexate**, părți integrante din prezenta hotărâre.

Art.3 Prezenta hotărâre va fi dusă la îndeplinire de Primarul Municipiului Brăila, prin Direcția Patrimoniu și Direcția Finanțelor Publice Locale, iar Secretarul Municipiului Brăila o va comunica celor interesați.

PREȘEDINTE DE ȘEDINȚĂ,

TRAIAN ADRIAN



CONTRASEMNEAZĂ
p. SECRETAR,

DRĂGAN ION

A handwritten signature in blue ink, appearing to be "DRAGAN ION".

PLAN DE SITUATIE

Scara 1 : 250

JUDETUL BRAILA, MUNICIPIUL BRAILA
STR. C. NEGRUZZI C/C STR. W. MARACINEANU
BENEFICIAR : S.C. GDF SUEZ ENERGY ROMANIA S.A.

OFICIUL DE CADASTRU
SI PUBLICITATE IMOBILIARA
BRAILA


Nr. Inreg. *45846* data *21.07.11*

VERIFICAT SI RECEPTIV

Inspector

NR. 50

NR. 48

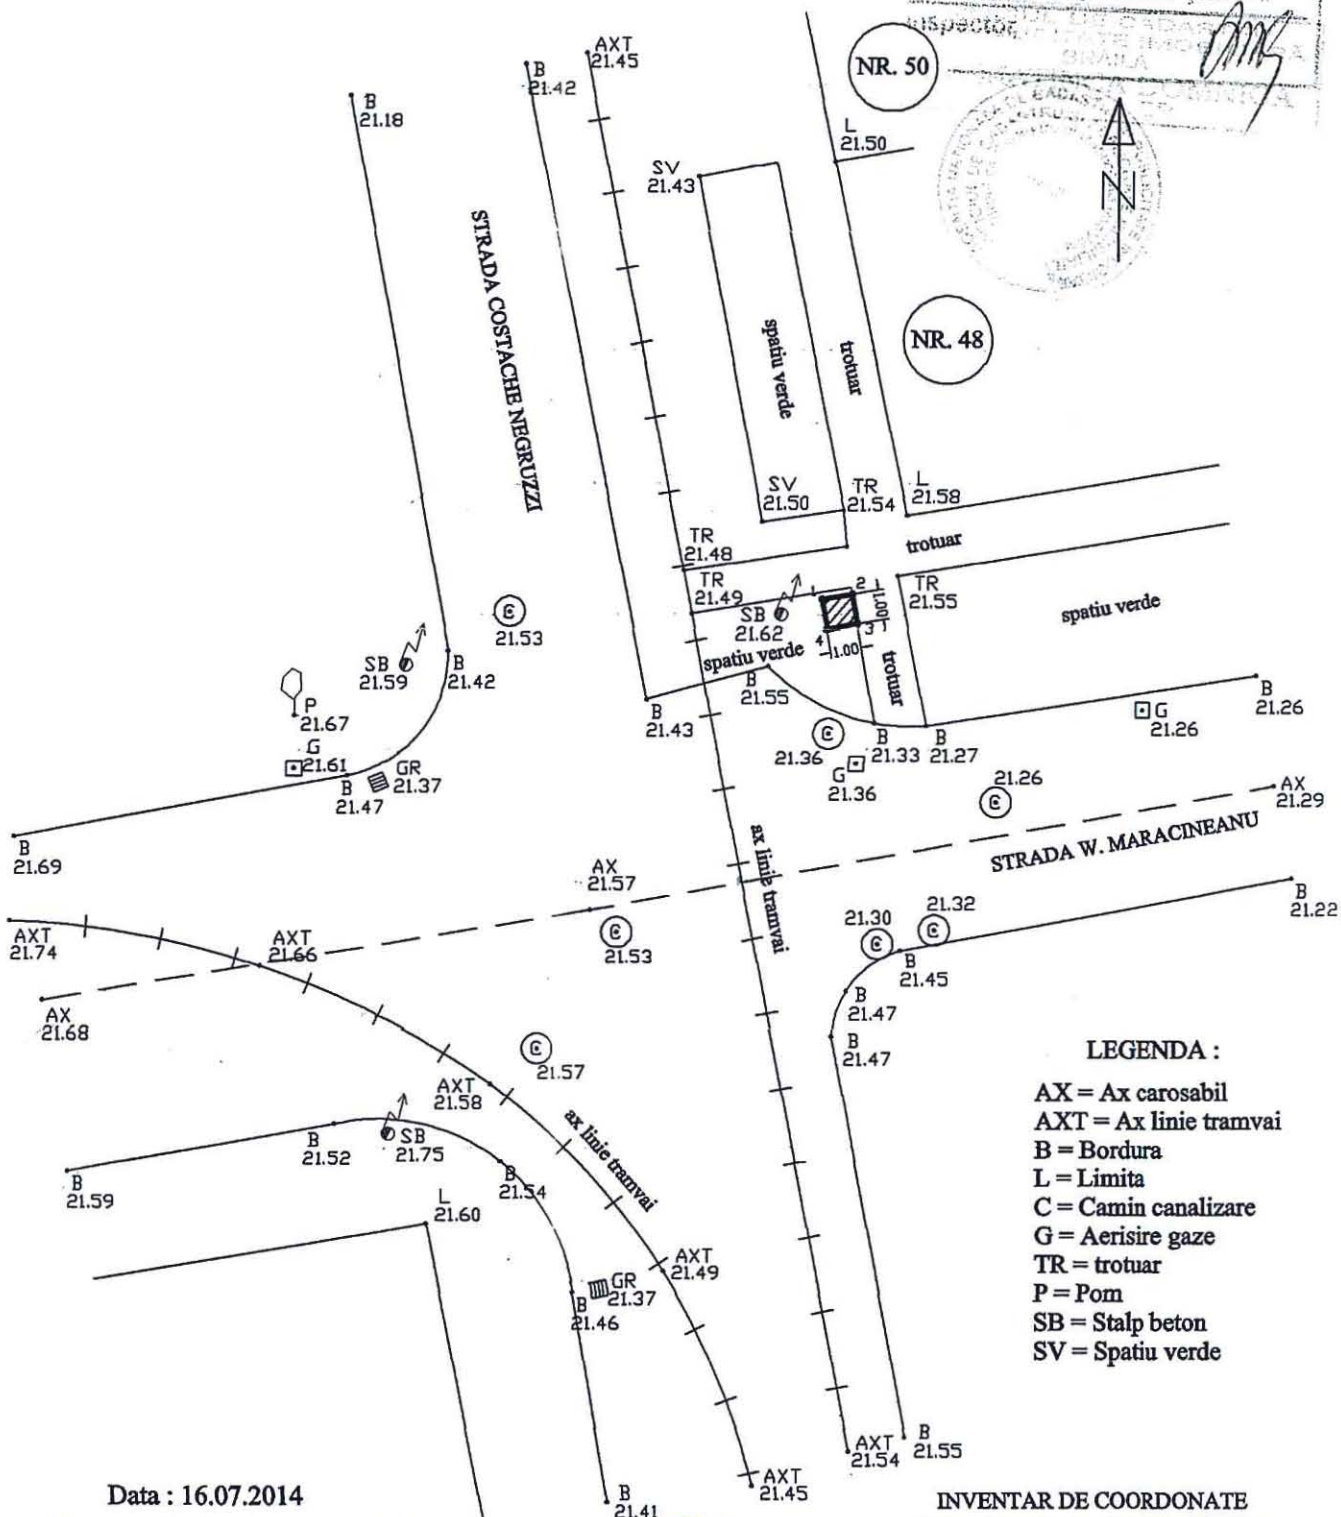

LEGENDA :

AX = Ax carosabil
AXT = Ax linie tramvai
B = Bordura
L = Limita
C = Camin canalizare
G = Aerisire gaze
TR = trotuar
P = Pom
SB = Stalp beton
SV = Spatiu verde

Data : 16.07.2014

Executant S.C. GEOSISTOP S.R.L.

INVENTAR DE COORDONATE

Sistem de proiectie : Stereografic 1970

Pct.	Y (m)	X (m)
1	733088.27	425812.32
2	733089.25	425812.49
3	733089.43	425811.51
4	733088.44	425811.34

Suprafata masurata = 1 mp




PLAN DE SITUATIE

Scara 1 : 250

JUDETUL BRAILA, MUNICIPIUL BRAILA
STR. G. ENESCU, INTRE NR. POSTALE 57-59
BENEFICIAR : S.C. GDF SUEZ ENERGY ROMANIA S.A.

OFICIUL DE CADASTRU
SI PUBLICITATE IMOBILIARA
BRAILA
Nr. Inreg. 75983 data 21.12.13.
VERIFICAT SI RECEPT
Inspector

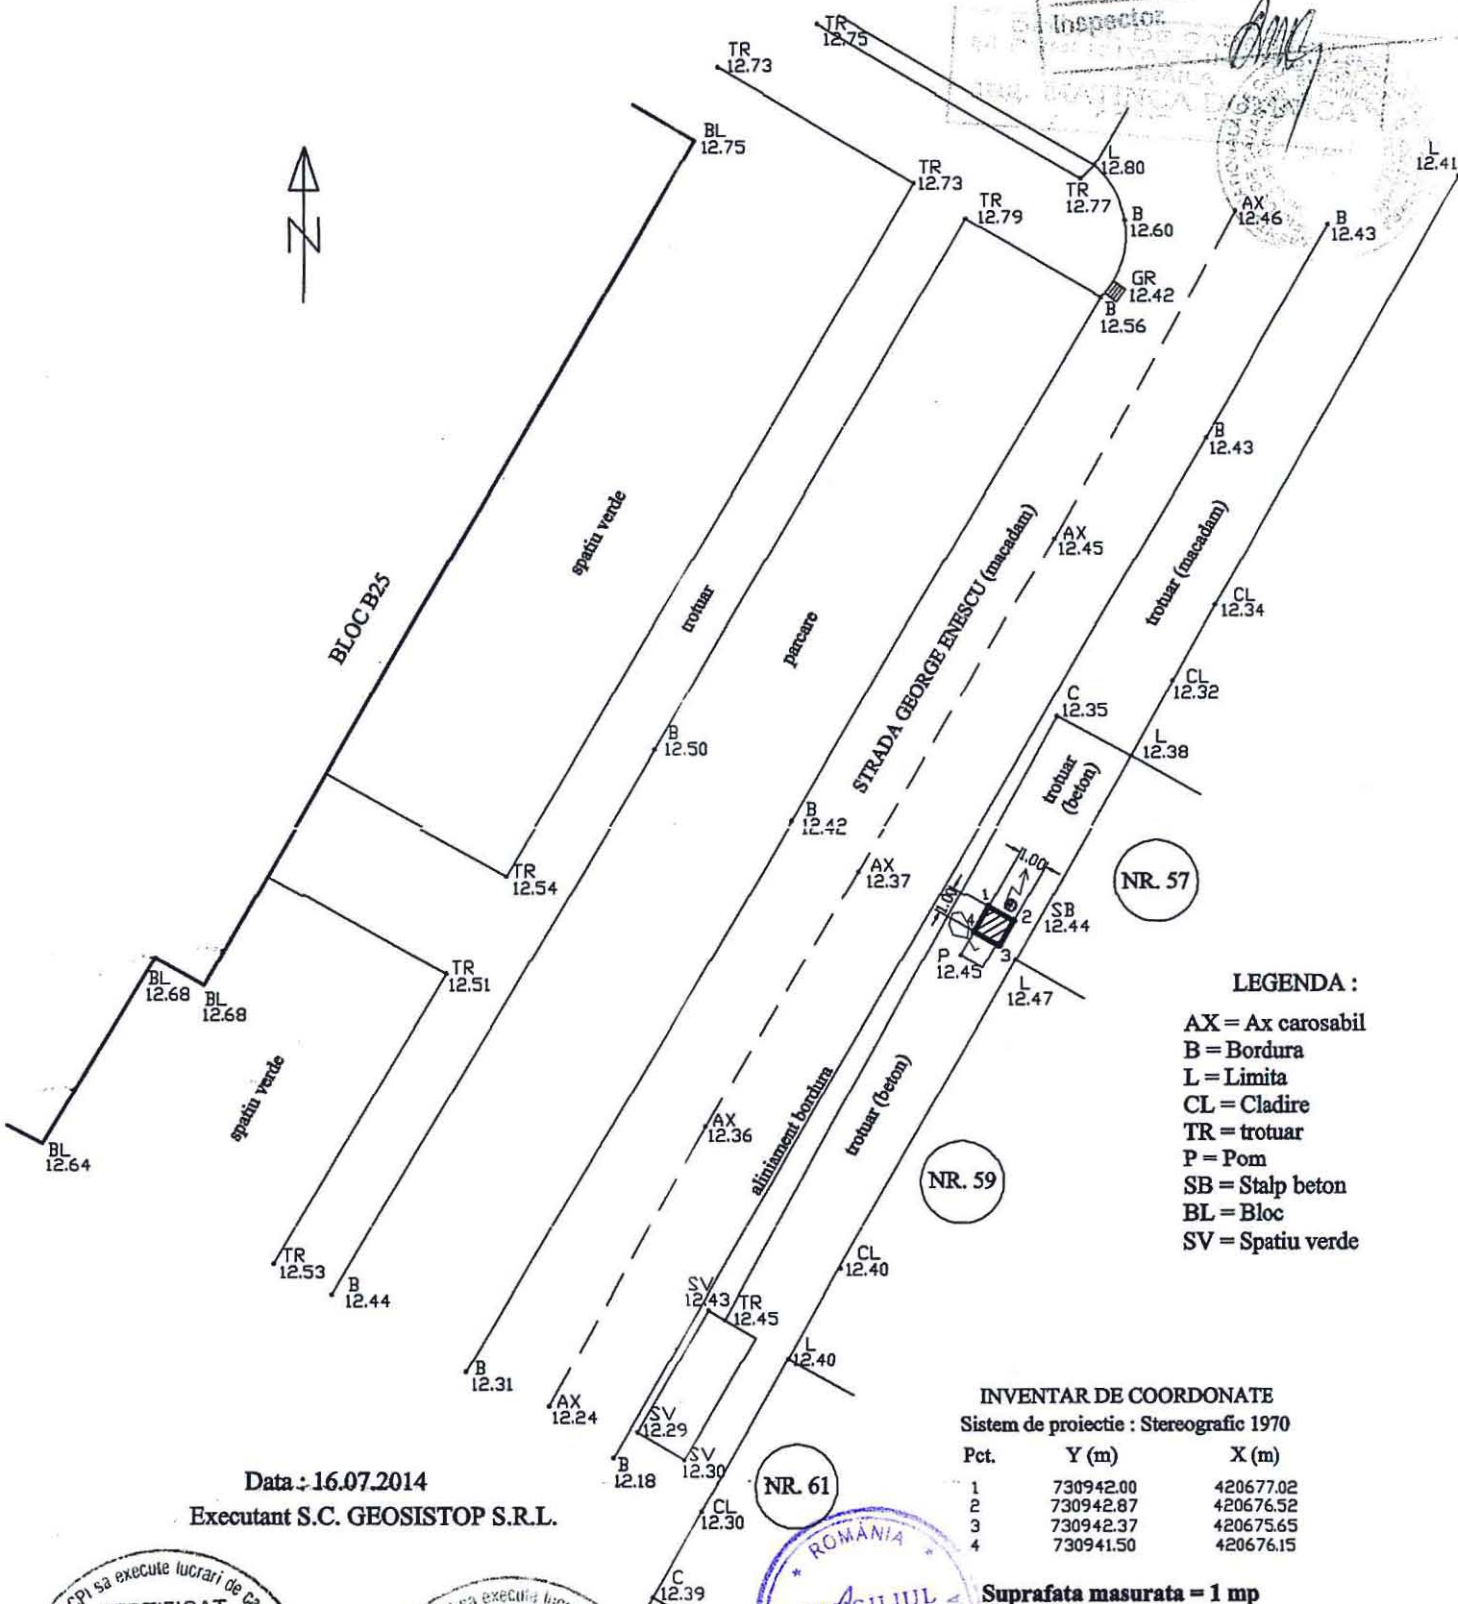

LEGENDA :

AX = Ax carosabil
B = Bordura
L = Limita
CL = Cladire
TR = trotuar
P = Pom
SB = Stalp beton
BL = Bloc
SV = Spatiu verde

INVENTAR DE COORDONATE

Sistem de proiectie : Stereografic 1970

Pct.	Y (m)	X (m)
1	730942.00	420677.02
2	730942.87	420676.52
3	730942.37	420675.65
4	730941.50	420676.15

Suprafata masurata = 1 mp

Data : 16.07.2014

Executant S.C. GEOSISTOP S.R.L.

