

ROMÂNIA
JUDEȚUL BRĂILA
MUNICIPIUL BRĂILA
CONSILIUL LOCAL MUNICIPAL BRĂILA

HOTARAREA NR. 319

din 27.11.2014

Privind: Completarea *H.C.L.M. Brăila nr.51/27.02.2009* referitoare la „Atestarea apartenenței la domeniul privat al Municipiului Brăila, a unor imobile, în vederea înscrierii acestora în cartea funciară”.

CONSILIUL LOCAL MUNICIPAL BRAILA

La inițiativa Primarului Municipiului Brăila;

Având în vedere referatul de aprobare al inițiatorului, rapoartele de specialitate ale Direcției Patrimoniu și Serviciului de Utilitate Publică de Administrare a Fondului Locativ și a Cimitirelor, precum și rapoartele comisiilor de specialitate nr. 1, 2 și 5 din cadrul C.L.M. Brăila;

În conformitate cu prevederile art. 22 alin. (2) din Legea nr. 50/1991, privind autorizarea executării lucrărilor de construcții, republicată, cu modificările și completările ulterioare, Legea nr. 7/1996, legea cadastrului și a publicității imobiliare, republicată, cu modificările și completările ulterioare, art.4 din Legea nr. 213/1998 privind bunurile proprietate publică, cu modificările și completările ulterioare, art. 20 alin. (1) lit. e) din Legea nr. 273/2006 – privind finanțele publice locale, cu modificările și completările ulterioare și H.C.L.M. Brăila nr. 139/1997, cu modificările și completările ulterioare;

În baza art. 36 alin. (1) și (2) lit. c), alin. (5), lit. b) și art. 123 alin. (1) din Legea nr. 215/2001, republicată, cu modificările și completările ulterioare;

În temeiul art. 45 alin. (1) și (3) coroborat cu art. 115 alin. (1) lit. b) din Legea nr. 215/2001 privind administrația publică locală, republicată, cu modificările și completările ulterioare;

H O T A R A S T E :

Art.1 Se completează anexele nr. 1 și 5 din H.C.L.M. Brăila nr. 51/27.02.2009, cu pozițiile prevăzute în **anexele nr. 1.68 și 5.58**, părți integrante din prezenta hotărâre.

Art.2 Imobilele prevăzute la art. 1, se identifică în planurile de situație anexate, părți integrante din prezenta hotărâre.

Art.3 Celelalte prevederi din H.C.L.M. Brăila nr. 51/27.02.2009, rămân neschimbate.

Art.4 Prezenta hotărâre va fi dusă la îndeplinire de Primarul Municipiului Brăila, prin Direcția Patrimoniu, Serviciul de Utilitate Publică de Administrare a Fondului Locativ și a Cimitirelor și Direcția Finanțelor Publice Locale, iar Secretarul Municipiului Brăila o va comunica celor interesați.

PREȘEDINTE DE ȘEDINȚĂ,

ALEXANDRU IONEL



**CONTRASEMNEAZĂ
SECRETAR,**

[Handwritten signature]

TERENURI CE URMEAZĂ A FI ANALIZATE IN VEDEREA CONCESIONARII

Nr crt	Teren situat în Municipiul Brăila	Supr. teren (mp)	Obiectiv	Numărul cererii și numele și prenumele/denumirea solicitantului
1	Str. Ceahlăului, nr. 7	116 indiviz din 372		45399/22.10.2014 Dumitru Elena
2	Str. Suceviței, nr. 24A	122		47569/31.10.2014 Potecă Theodor
3	Str. Mercur FN (Str. Mercur între nr. 44 și 22 lot 2)	45		47974/03.11.2014 Cloșcă Jan și Monica
4	Str. Plevna, nr. 122 (fostă Plevna, nr. 188)	6,70 indiviz din 375		42686/13.10.2014 Pătrașcu Georgiu Marcel
5	Str. Magaziilor, nr. 18H (fostă Str. Magaziilor, lot 14)	255		33418/12.08.2014 Udrea Mirela Camelia
6	Str. Cernăuți, nr. 48	101,60 indiviz din 245		49512/10.11.2014 Voineagu Vasilica
7	Str. Codrului, nr. 66 lot 1	255 indiviz din 355		49947/11.11.2014 Vlăstaru Florica
8	B-dul Dorobanților, nr. 455	31		48416/04.11.2014 SC EXPRES ORIENT JUNIOR SRL
9	B-dul Independenței, nr. 142-146 lot 1	83		41944/8.10.2014 SC DENTSIDE SRL
10	Str. Malul Dunării, nr. 15B	3147		51657/20.11.2014 SC AGRIVIRIDE COMPANY SRL
11	Str. Malul Dunării, nr. 17A	8787		51657/20.11.2014 SC AGRIVIRIDE COMPANY SRL

NOTĂ:

Se radiază poziția nr. 2 din Anexa nr. 1.3 la H.C.L.M. nr. 179/29.05.2009, respectiv "Str. Magaziilor, lot 14, în suprafață de 232 mp" și se înlocuiește cu poziția 5 din prezenta Anexă pentru a cărei înscriere în Cartea Funciară se va întocmi o declarație autentică de voință pentru modificarea suprafeței în condițiile prevăzute la lit g) a art. 105 din Regulamentul de avizare, recepție și înscriere în evidențele de cadastru și carte funciară aprobat cu Ordinul nr. 700/2014 al ANCPI.

DIRECTOR EXECUTIV D.P.,
PRUNDEA Elena

SEF SERVICIU CADASTRU,
BĂRGUANU Radu

SEF SERVICIU E.A.P.P.P
TOIA Marinela Romeo

Întocmit,
BĂNICA Steluța

PREȘEDINTE DE ȘEDINȚĂ


ALEXANDRU IONEL

ANEXA NR. 5.58
LA HCLM NR. 319/27.11.2014

IMOBILE , FORMATE DIN TEREN SI CONSTRUCTII, A CAROR
APARTENENTA SE ATESTA LA DOMENIUL PRIVAT
AL MUNICIPIULUI BRAILA

Nr.crt.	Adresa Imobilului	Suprafata de teren	Suprafata constructii
1	B-dul A.I.Cuza nr.169-171	577 mp indiviz 828 mp	C1- 121 mp C2- 64 mp C4- 9 mp C6- 2 mp C7- 11 mp C8- 12 mp C9- 8 mp C10-127 mp C11- 64 mp C13- 11 mp C14-6 mp C15- 12 mp C16- 7 mp C18-32 mp
2	Str.Zidari nr.42	20 mp indiviz din 146 mp	C1, C2, C3- sunt proprietate privata

Intocmit
Golita Marilena

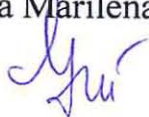

PREȘEDINTE DE ȘEDINȚĂ

ALEXANDRU IONEL




Fișă de amplasament și delimitare a imobilului 4.1

Scara 1:200

Nr. cadastral	Suprafa. măsurată	Adresa imobilului
	372	Mun. Braila, Str. Ceantaului, nr. 7

Cartea Funciara nr.	UAT	BRAILA
---------------------	-----	--------

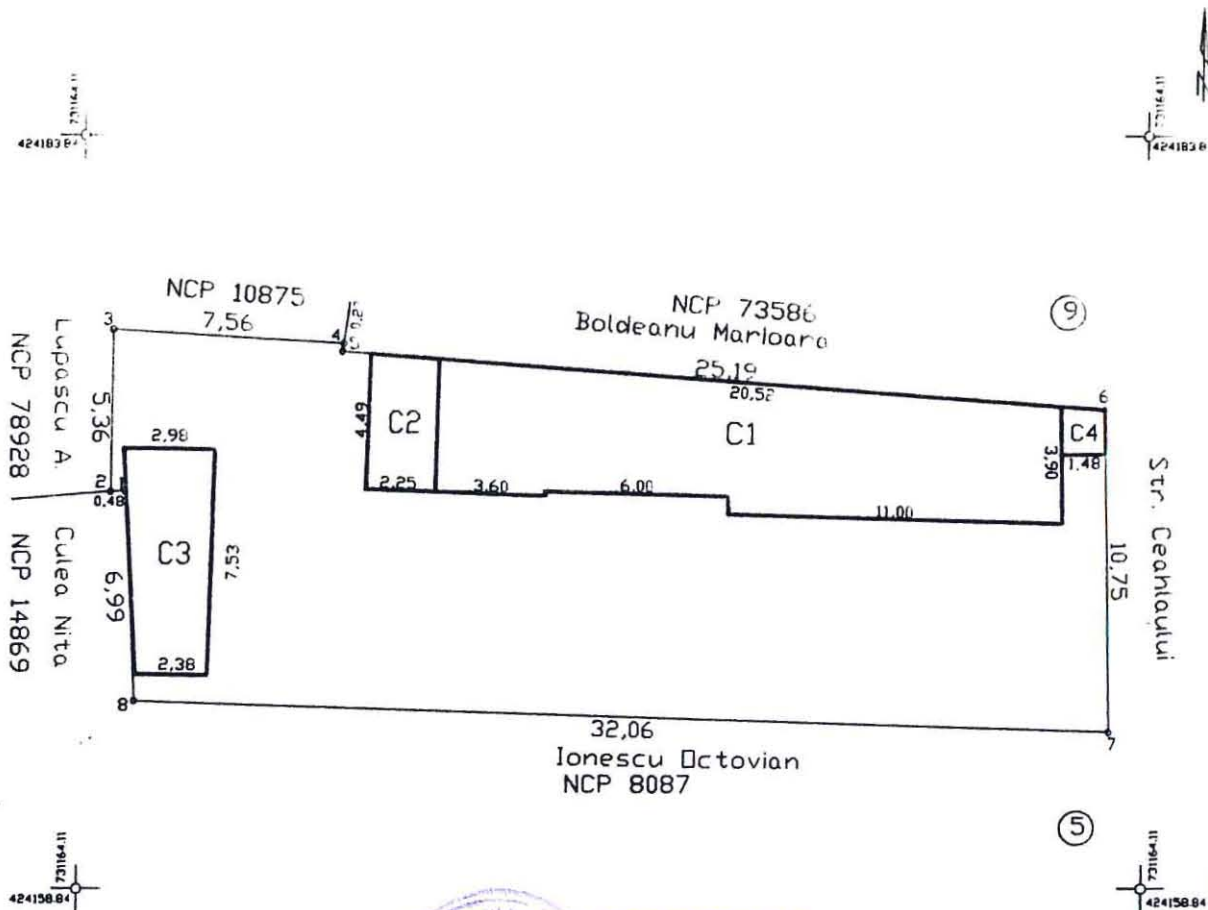

PREȘEDINTE DE ȘEDINȚĂ

ALEXANDRU IONEL

A. Date referitoare la teren

Nr. parcela	Categorie de folosinta	Suprafata (mp)	Mentiiuni
1	Cc	372	Intre pct. 6-5-4-3 delimitare constructii Intre pct. 3-2-1-8 delimitare gard b.c.a Intre pct. 8-7 delimitare constructii Intre pct. 7-6 delimitare gard fier
TOTAL		372	

B. Date referitoare la constructii

Cod	Destinatia	Suprafata construita la sol (mp)	Mentiiuni
C1	CL	85	S. construita desfasurata = 85 mp
C2	CA	10	S. construita desfasurata = 10 mp
C3	CA	20	S. construita desfasurata = 20 mp
C4	CA	2	S. construita desfasurata = 2 mp
TOTAL		127	

Suprafata total masurata a imobilului = 372 mp

Suprafata din acte = 256 mp

Executant: PFA Antohi Lucian
Confirm executarea masuratorilor la teren, corectitudinea
intocmirii documentatiei cadastrale si corespondenta acesteia
cu realitatea din teren

Inspector
Confirm introducerea imobilului in baza de date
integrata si atribuirea numarului cadastral

Semnatura si parafo
Data


Stampila BCPI

PLAN DE AMPLASAMENT SI DELIMITARE AL BUNULUI IMOBIL

Scara 1:200

Nr. cadastral	Suprafata masurata (mp)	Adresa Imobilului
	122	Str. Sucevitei nr.24 A

Cartea Funciara nr.	UAT	Braila
---------------------	-----	--------

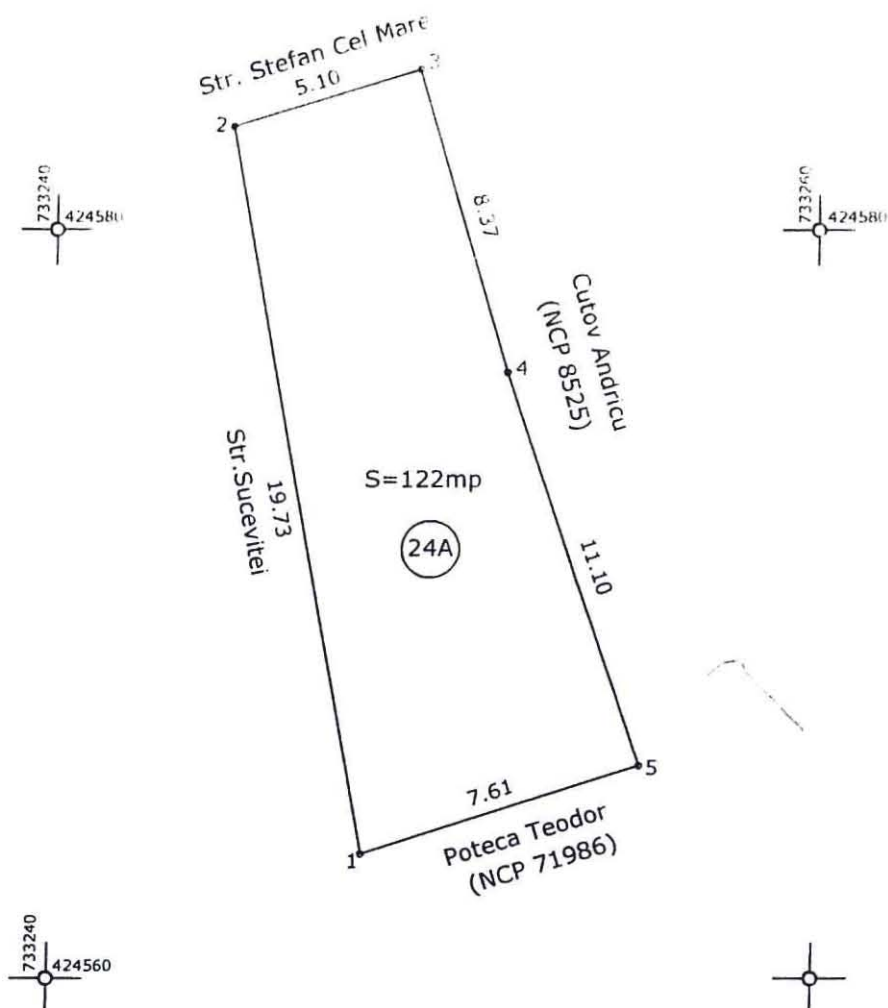

A. Date referitoare la teren

Nr. Parcela	Categoria de folosinta	Suprafata (mp)	Valoare de impozitare	Mentiuni
1	CC	122		Imprejmuire: pct.3-4 gard, pct.4-5 constructii, pct.5-1-2-3 bordura
TOTAL:		122		

B. Date referitoare la constructii

Constructie	Suprafata construita la sol(mp)	Valoare de impozitare	Mentiuni
TOTAL			

PREȘEDINTE DE ȘEDINȚĂ

ALEXANDRU IONEL


Data: Octombrie 2014

CERTIFICAT DE
 DE
 AUTORIZARE
 Seria PR nr.097
 Categoria B.C
 DRAGHICI
 MIRCEA-DORU
 ANOPI ROTUNDE
 EXECUTANT,
 Sing.Draghici Mircea Doru

PLAN DE AMPLASAMENT SI DELIMITARE A IMOBILULUI
SCARA 1:100

1.3

Nr. cadastral	Suprafata masurata a imobilului(mp)	Adresa imobilului
	45	strada Mercur FN
Nr. Cartea Funciara		Unitatea Administrativ Teritoriala (UAT)
		Braila

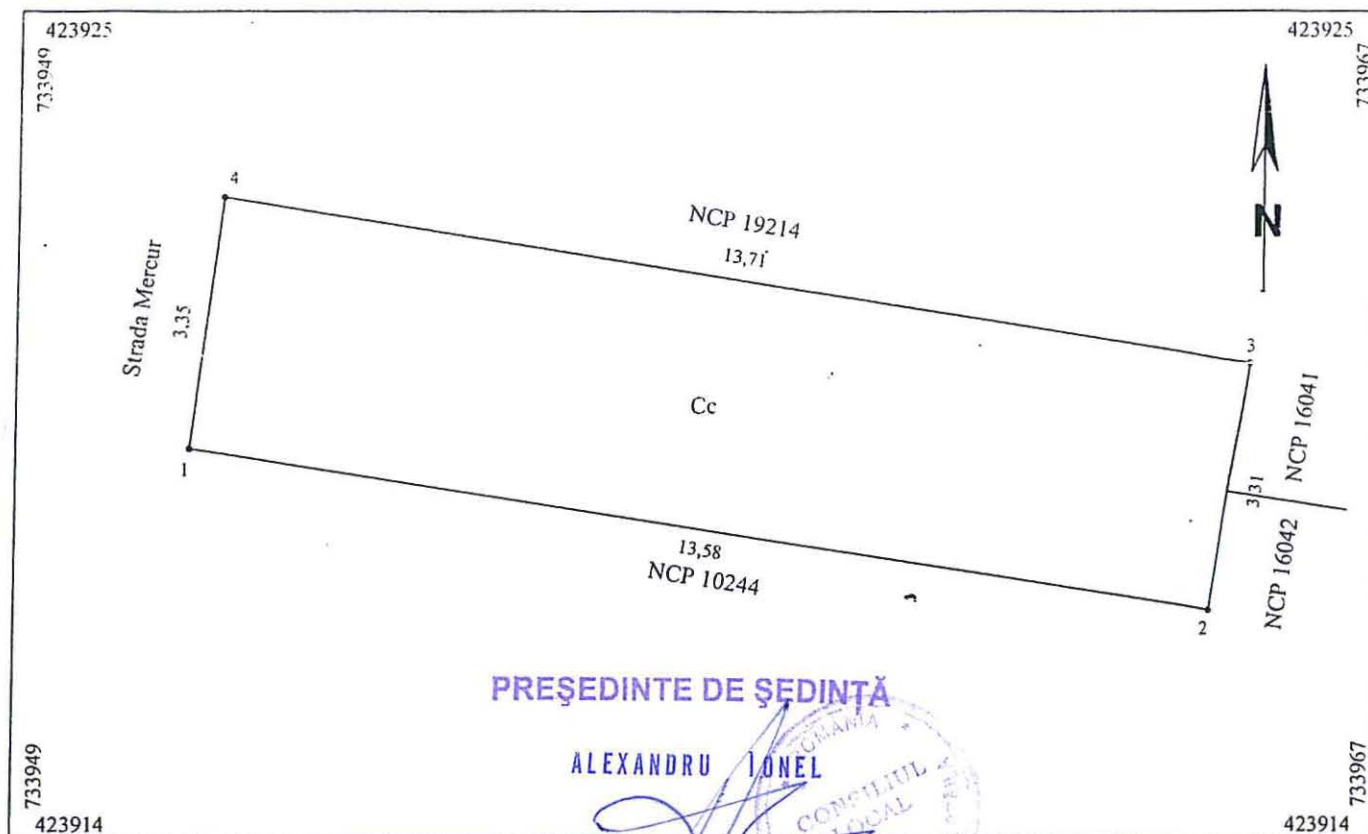


A. Date referitoare la teren			
Nr. parcela	Categoria de folosinta	Suprafata (mp)	Mentuni
1	Cc	45	Imprejmuit cu gard tabla pct 2-3 si nematerializat 1-2, 3-4-1
Total		45	
B. Date referitoare la constructii			
Cod	Destinatia	Suprafata construita la sol (mp)	Mentuni
	Total		
Suprafata totala masurata a imobilului = 45mp			
Executant, SC TRADING 3M SRL (nume, prenume)		Inspector	
Confirm executarea masuratorilor la teren, corectitudinea întocmirii documentatiei cadastrale si corespondenta acesteia cu realitatea din teren		Confirm introducerea imobilului in baza de date integrata si si atribuirea numarului cadastral	
Semnatura si stampila Data 30.09.2014		Semnatura si parafa Data	
		Stampila BCPI	

14.

PLAN DE AMPLASAMENT SI DELIMITARE
Scara 1 : 250

Nr. cadastral	Suprafata masurata (mp)	Adresa imobilului
16524	375	municipiul Braila, Strada Plevna nr. 122
Carte Funciara nr.	UAT	Braila
77567		

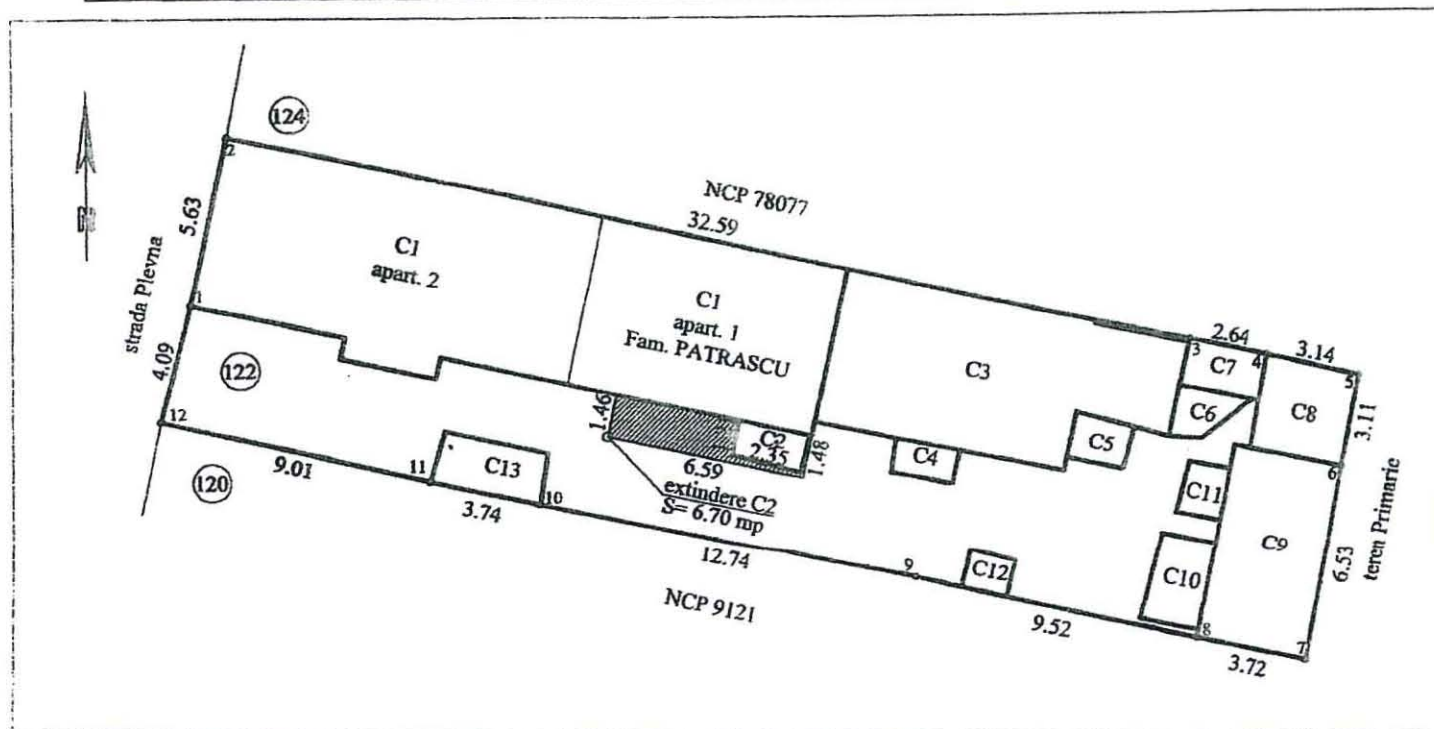

A. Date referitoare la teren				
Nr. parcela	Categoria de folosinta	Suprafata (mp)	Valoare (lei)	Mentiiuni
1	Cc	375		Natura hotar : constructii la N, E, S si gard lemn si constructii la V
Total				
B. Date referitoare la constructii				
Cod constr.	Suprafata construita la sol (mp)	Valoare (lei)	Mentiiuni	
C1	121		Locuinta cu 2 apartamente	
C2	3		Anexa inscrisa in CF 77567 sub A1.2	
C3	54		Locuinta inscrisa in CF 77567 sub A1.3	
C4	2		Anexa inscrisa in CF 77567 sub A1.4	
C5	3		Anexa inscrisa in CF 77567 sub A1.5	
C6	3		Anexa inscrisa in CF 77567 sub A1.6	
C7	4		Anexa inscrisa in CF 77567 sub A1.7	
C8	10		Anexa inscrisa in CF 77567 sub A1.8	
C9	24		Locuinta inscrisa in CF 77567 sub A1.9	
C10	6		Anexa inscrisa in CF 77567 sub A1.10	
C11	2		Anexa inscrisa in CF 77567 sub A1.11	
C12	2		Anexa inscrisa in CF 77567 sub A1.12	
C13	6		Anexa inscrisa in CF 77567 sub A1.13	

INVENTAR DE COORDONATE	
Sistem de proiectie : Stereografic 1970	
1	Y= 732680.34 X= 423590.38
2	Y= 732681.54 X= 423595.88
3	Y= 732713.43 X= 423589.17
4	Y= 732716.02 X= 423588.62
5	Y= 732719.08 X= 423587.93
6	Y= 732718.49 X= 423584.88
7	Y= 732717.28 X= 423578.46
8	Y= 732713.63 X= 423579.20
9	Y= 732704.33 X= 423581.20
10	Y= 732691.83 X= 423583.68
11	Y= 732688.17 X= 423584.41
12	Y= 732679.38 X= 423586.40

Executant :

Data : August 2014

PRESEDINTE DE SEDINTA

ALEXANDRU IONEL

CONSILIUL LOCAL

1

Se confirma suprafata din masuratori si introducerea imobilului in baza de date

CERTIFICAT DE AUTORIZARE
Sera RO-BR-P
M.0039/2011
SIRBU IONEL


15

Plan de amplasament si delimitare a imobilului

Scara 1:500

Nr. cadastral	Supraf. masurata	Adresa imobilului		
19958	255 mp	Mun. Braila, strada Magaziilor, nr. 18H		
Cartea Funciara nr.	73193	U.A.T.	BRAILA	42682-2

O.C.P.I. BRAILA
Nr. R.G.I.....

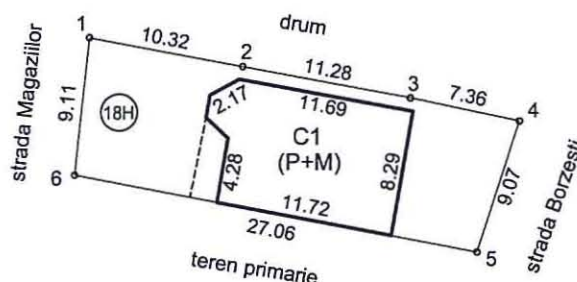

PREȘEDINTE DE ȘEDINȚĂ

ALEXANDRU

IONEL

CONSILIUL LOCAL

1

A. Date referitoare la teren

Nr. parcela	Cod grupa destinatie	Categorie de folosinta	Suprafata din masuratori	Valoare de impozitare	Mentiuni
1	TDI	CC	255 mp		Imobil imprejmuit astfel: 1-2; 3-4-5-6-1-gard zidarie; 2-3-nematerializat
TOTAL			255 mp		

B. Date referitoare la constructii

Cod Constr.	Cod grupa destinatie	Denumire	Suprafata construita la sol	Valoare de impozitare	Mentiuni
C1	CL	Locuinta	101 mp		Locuinta P+M, Supraf.desfasurata=202mp; fundatie beton,pereti caramida,acoperis tabla
TOTAL			101 mp		

Inventar coordonate: _Sistem de proiectie STEREO '70

Nr.pct.	E(m)	N(m)
1.	730954.148	425464.320
2.	730964.293	425462.417
3.	730975.381	425460.345
4.	730982.585	425458.827
5.	730979.838	425450.180
6.	730953.261	425455.256

SUPRAFATA MASURATA = 255 mp.
SUPRAFATA DIN ACTE = 232 mp.

Consilier


data: 06.08.2014

Plan de amplasament si delimitare a imobilului

Scara 1:200

Nr.cadastral	Suprafata masurata(mp)	Adresa imobilului
86049	245	Jud. BRAILA, UAT Braila, Mun. Braila, Str. Cernauti, Nr. 48

Cartea Funciara nr.	UAT	Braila	N=420850
---------------------	-----	--------	----------

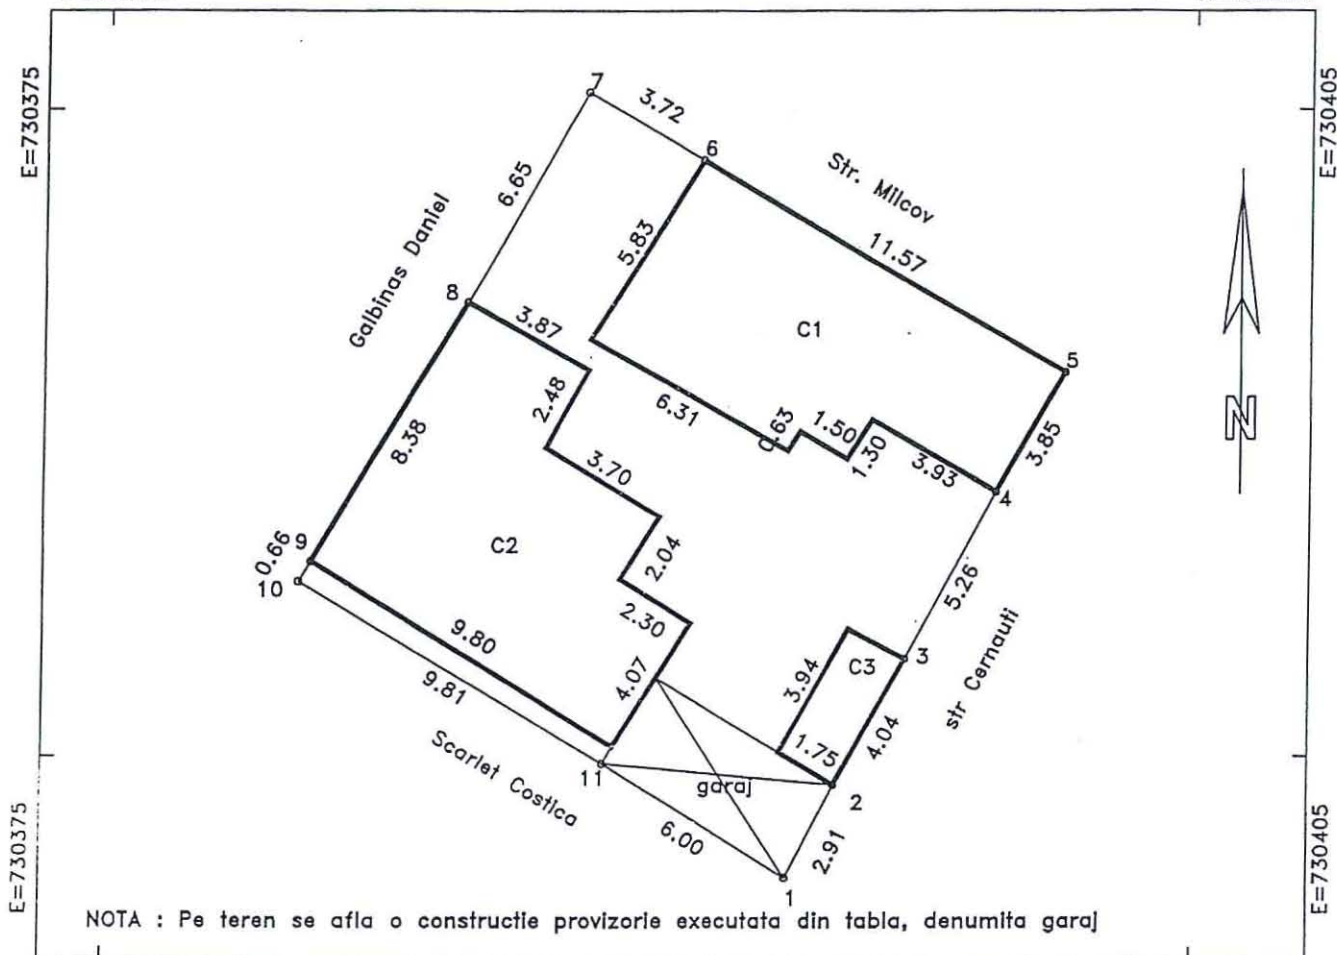

N=420820

N=420820

A. DATE REFERITOARE LA TEREN

Numar parcela	Categoria de folosinta	Supraf.dln masuratori(mp)	Valoare de impozitare(lei)	Mentuni
1	CC	245	-	Hotare materializate prin: constructii intre pct 1-2-3; 4-5-6
TOTAL		245	-	-7-8-9-10-11-1; gard lemn intre pct 3-4; gard tabla intre pct 6-7

B. DATE REFERITOARE LA CONSTRUCTII

Cod constructie	Suprafata construita la sol(mp)	Valoare de impozitare(lei)	Mentuni
C1	59	-	locuinta, Pereti:paianita, Invelitoare:tabla, fara certificat energetic, fara lift.
C2	65	-	locuinta, Fundatie:beton, Pereti:paianita, Invelitoare:tabla, fara certificat energetic, fara lift.
C3	7	-	anexa, Pereti:paianita, Invelitoare:azbociment. Anul construirii 1998.
TOTAL	131	-	

INVENTAR DE COORDONATE

Sistem de proiectie: STEREO 1970

Pct	E(m)	N(m)
1	730393.729	420825.703
2	730395.025	420828.309
3	730396.940	420831.864
4	730399.393	420836.513
5	730401.289	420839.866
6	730391.307	420845.726
7	730388.099	420847.610
8	730384.814	420841.828
9	730380.609	420834.577
10	730380.274	420834.014
11	730388.651	420828.903
Suprafata totala masurata=245mp		
Suprafata din acte=245mp		

PRESEDINTE DE SEDINTA

ALEXANDRU IONEL

Executant,
PFA Cojocaru Ramona

Data:12/08/2013

Se confirma suprafata din masuratori si
Introducerea imobilului in baza de date



Denumirea imobilului: locuinta

Judetul: BRAILA

Teritoriul administrativ: BRAILA

Cod SIRUTA: 42682

Cod Intravilan/extravilan: 2

ADRESA IMOBILULUI: Str.Codrulul , numarul 66Lot1

Nr.cadastral al bunului imobil:

PLAN DE DELIMITARE A BUNULUI IMOBIL
Sc.1:200

OFICIUL DE CADASTRU
ȘI PUBLICITATE IMOBILIARĂ
BRĂILA

Nr. Inreg. 3680 data 11 APR. 2005

VERIFICAT ȘI RECEPȚIONAT

Inspectorul de CADASTRU
ȘI PUBLICITATE IMOBILIARĂ
BRĂILA

ing. VIRGHEE LILIANA
CONSILIER

N

PREȘEDINTE DE ȘEDINȚĂ
ALEXANDRU IONEL


Str. Codrulul

Str. Traian Demetrescu

Sandu Ionel

Munteanu Ion

Maruntu Anton

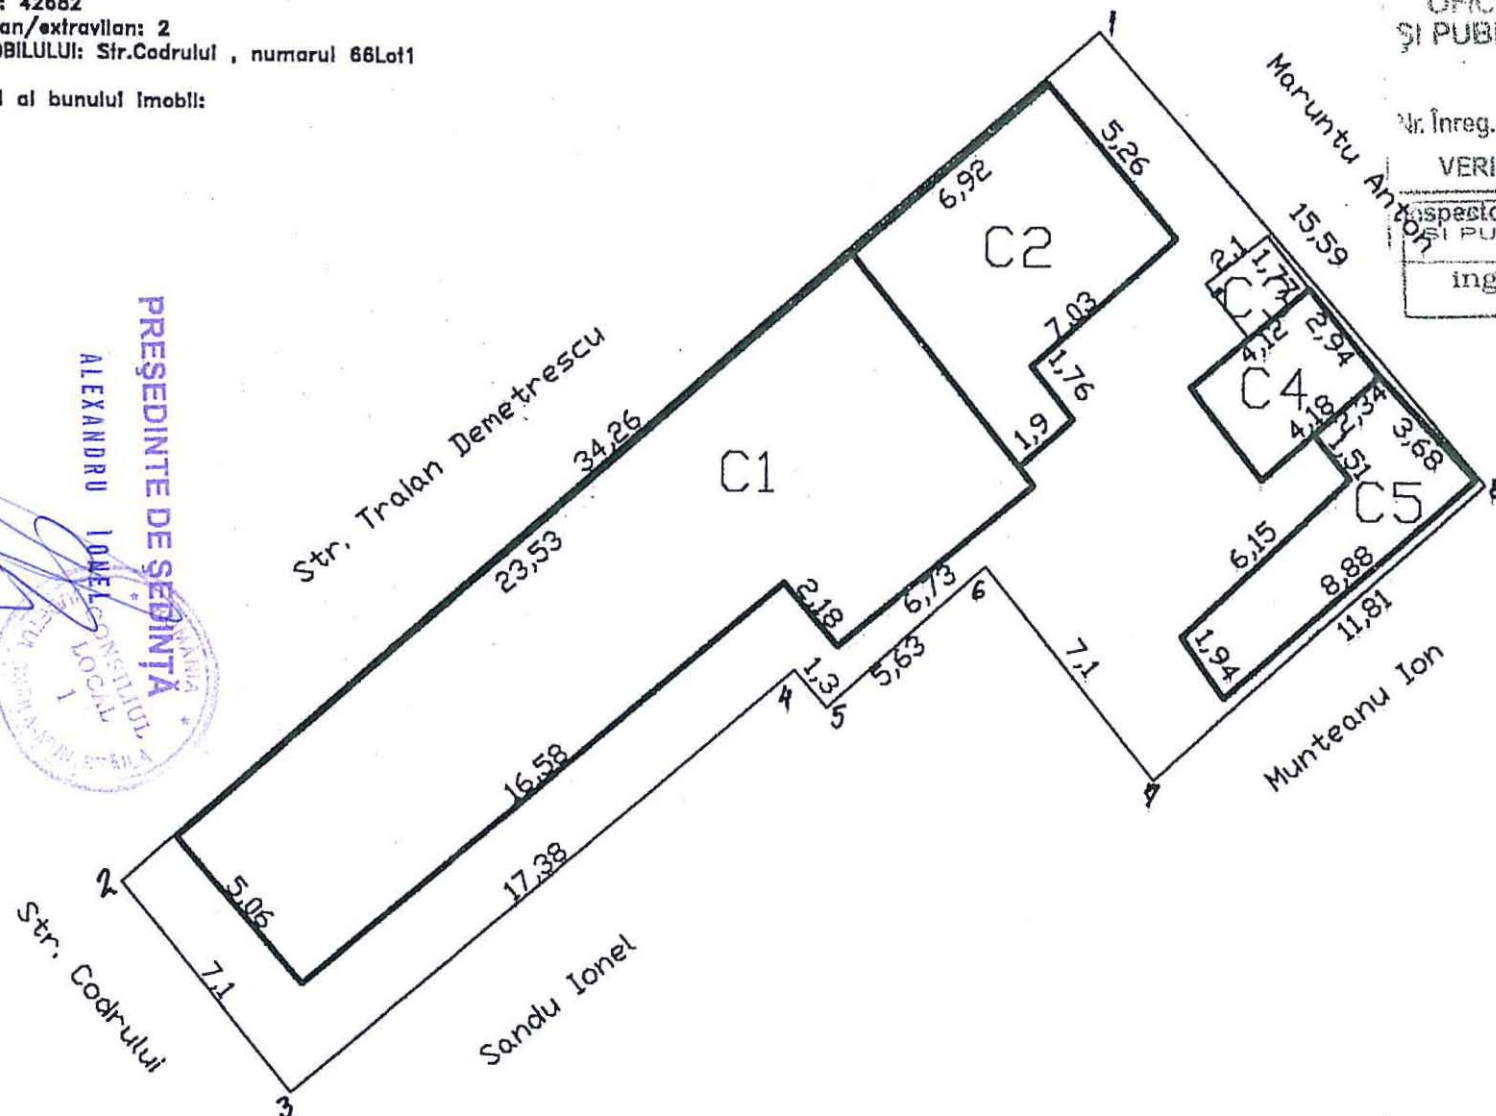

Intocmit:


[Signature]

47

Plan de amplasament si delimitare a imobilului

Scara 1:500

Nr. cadastral	Suprafata masurata	Adresa imobilului
	31	B-dul Dorobantilor nr..455 domeniul privat
Cartea funciara		U.A.T. MUNICIPIUL BRAILA 42682-2

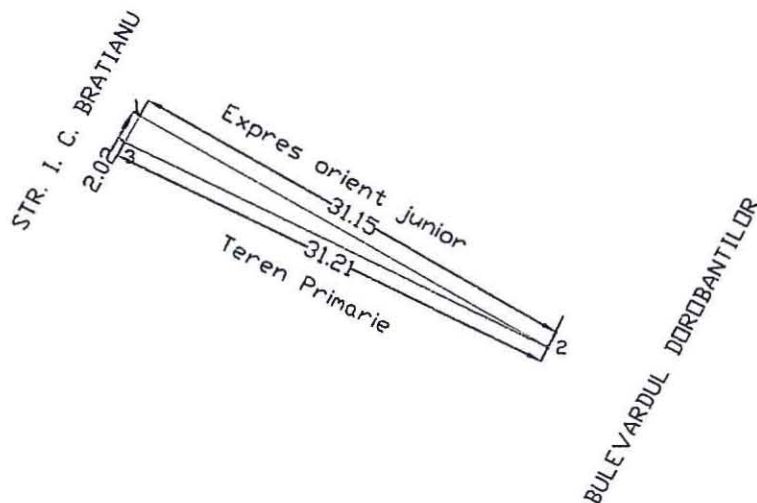

PREȘEDINTE DE ȘEDINȚĂ

ALEXANDRU IONEL



A. Date referitoare la teren

Nr.parcela	Categoria de folosinta	Suprafata din masuratoare	Mentiuni
1	CC	31	Limite nematerializate
Total		31	

B. Date referitoare la constructii

Cod	Destinatie	Suprafata construita la sol	Mentiuni
			Suprafata construita = 31mp

Executant Ing. G. Ritzi

Inspector

Confirm exactitatea masuraturilor la teren corectitudinea întocmirii documentatiei cadastrale si corectitudinea întocmirii documentatiei cadastrale si corespundenta acestora cu realitatea din teren

Confirm introducerea imobilului in baza de date integrata si atribuirea numarului cadastral

AUTORIZARE

Seria RO-B-F Nr. 100

RITZI

IOAN - GABRIEL

Data :

Data : 02.11.2014




Plan de amplasament si delimitare a imobilului

Scara 1:100

Nr.cadastral	Suprafata masurata(mp)	Adresa imobilului
	83	Mun. Braila, B-dul Independentei nr 142-146 LOT1

Cartea Funciara nr.	UAT	Braila
---------------------	-----	--------

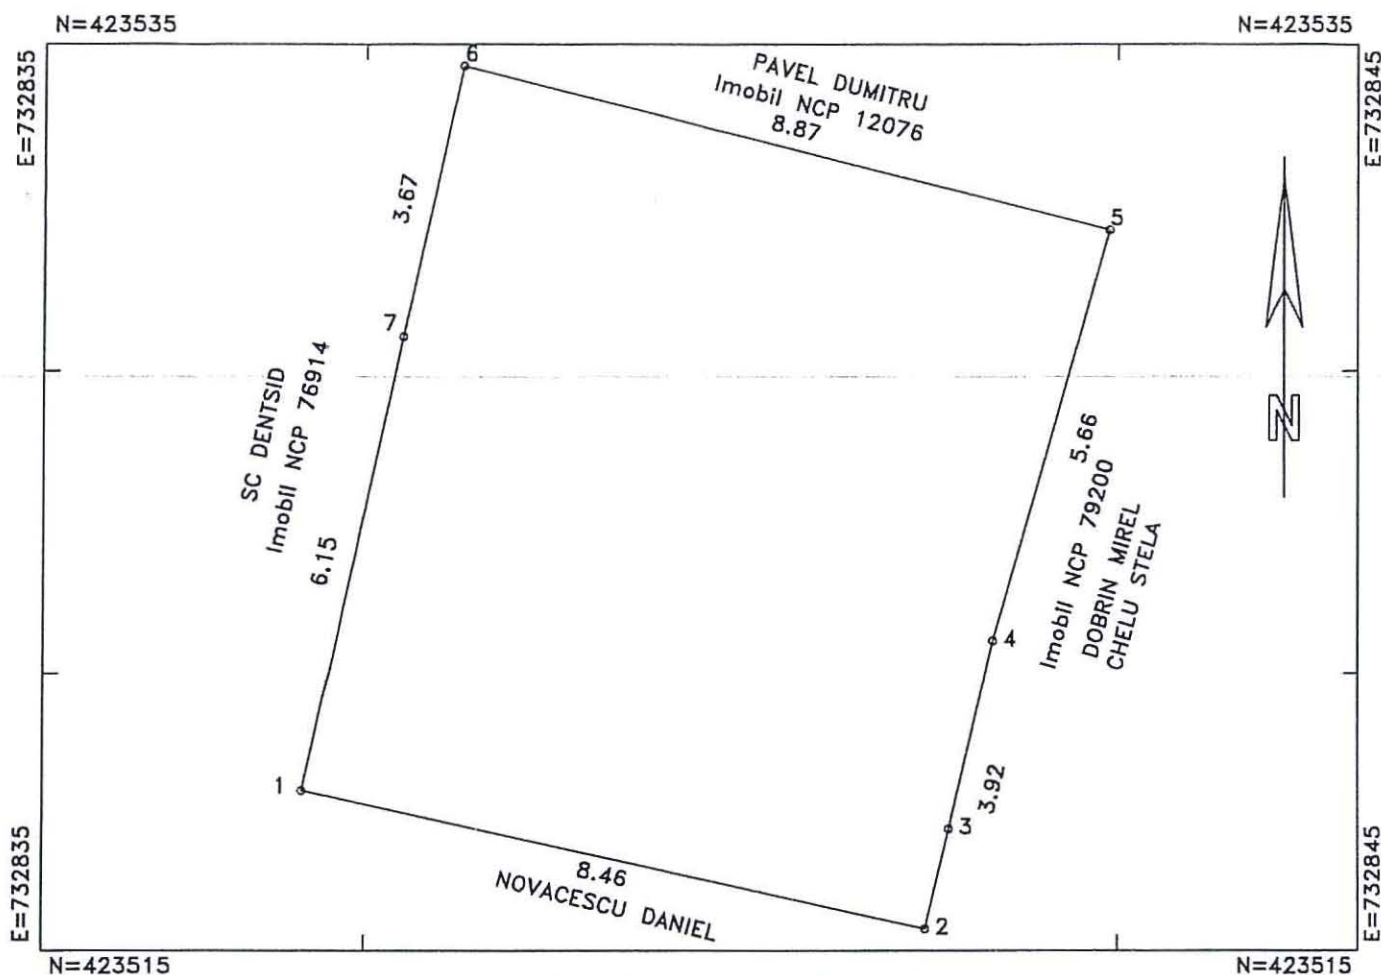

A. DATE REFERITOARE LA TEREN

Numar parcela	Categoria de folosinta	Supraf.din masuratori(mp)	Mentuni
1	CC	83	1-2-3 constructie, 3-4 gard tabla, 4-5 constructie
TOTAL		83	5-6 gard beton, 6-7-1 nematerializat

B. DATE REFERITOARE LA CONSTRUCTII

Cod constructie	Destinatia	Suprafata construita la sol(mp)	Mentuni
TOTAL	-	-	-

Suprafata totala masurata=83mp

Persoana autorizata: pfa COJOCARU RAMONA

Confirm executarea masuratorilor la teren, corectitudinea intocmirii documentatiei cadastrale si corespondenta acestora cu realitatea din teren

Semnatura si stampila

Data:03/11/2014

Inspector:

Confirm introducerea imobilului in baza de date integrala si atribuirea numarului cadastral

Semnatura si parafo

Data:03/11/2014

Stampila BCPI



PRESEDINTE DE SEDINTA

ALEXANDRU IONEL

Plan de amplasament si delimitare a imobilului 1. / 0


Scara 1:2000

Nr.cadastral	Suprafata masurata(mp)	Adresa imobilului
	3147	Jud. BRAILA, UAT Braila, Mun. Braila, str. Malul Dunarii, la sud de nr. 15A

Cartea Funciara nr.	UAT	Braila
---------------------	-----	--------

N=419705

N=419705

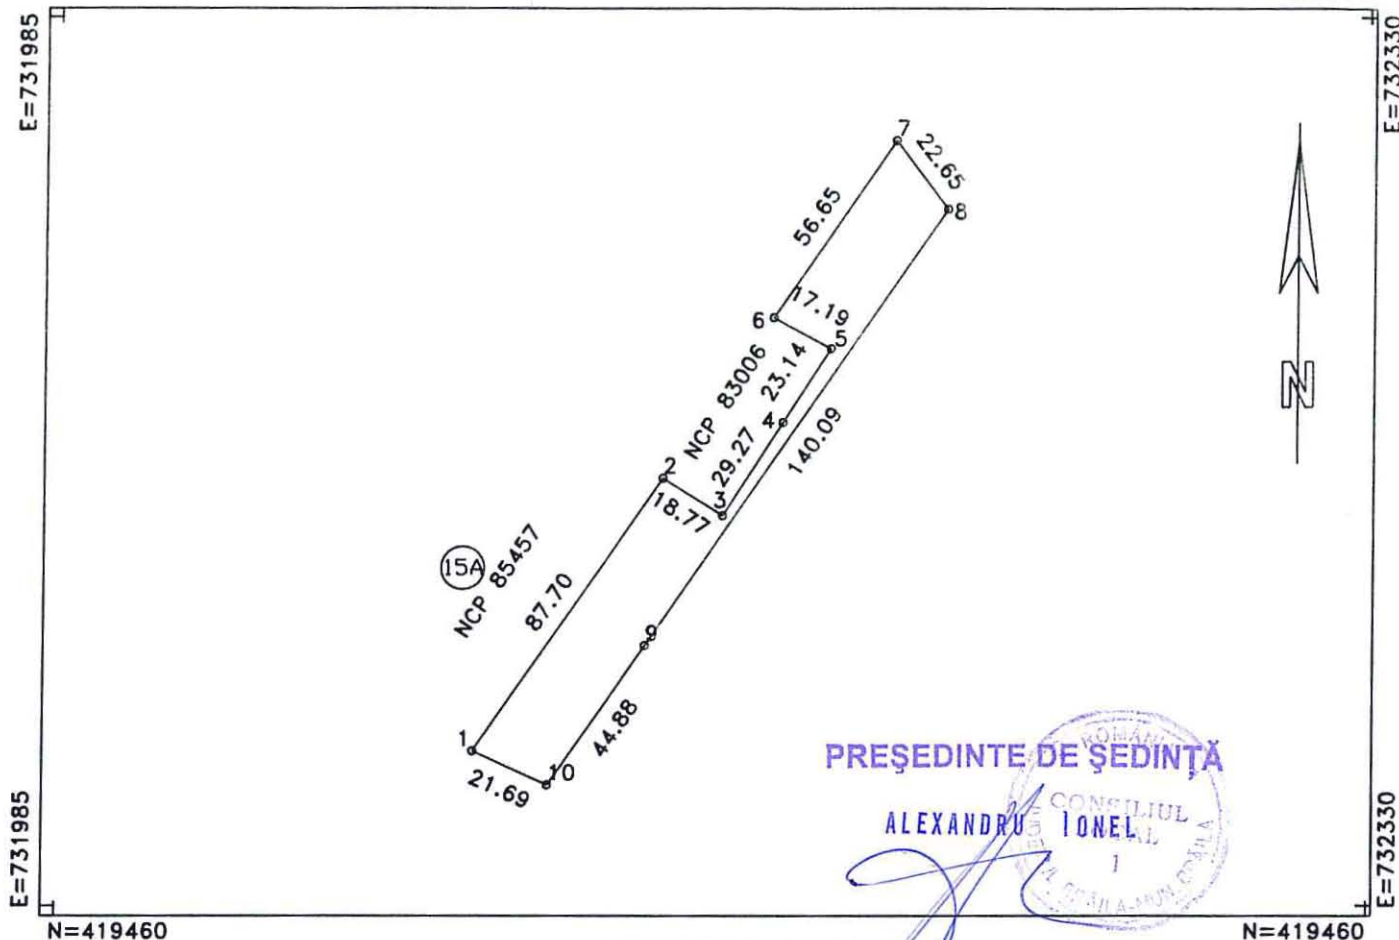

N=419460

N=419460

A. DATE REFERITOARE LA TEREN

Numar parcela	Categoria de folosinta	Supraf.din masuratori(mp)	Mentiiuni
Parcela 1	CC	3147	
TOTAL		3147	-

B. DATE REFERITOARE LA CONSTRUCTII

Cod constructie	Destinatia	Suprafata construita la sol(mp)	Mentiiuni
TOTAL	-	-	-

Suprafata totala masurata=3147mp

Persoana autorizata: SC INFOTOP SRL Braila

Inspector:

Confirm executarea masuratorilor la teren, corectitudinea intocmirii documentatiei cadastrale si corespondenta acestora cu realitatea din teren

Confirm introducerea imobilului in baza de date integrala si atribuirea numarului cadastral

Semnatura si stampila

Semnatura si parafa

Data:07/11/2014

Data:07/11/2014

Stampila BCPI

CERTIFICAT

DE

AUTORIZARE

Seria RO-B-J

Nr. 0413/2014

Clasa I

SC INFOTOP

SRL

Plan de amplasament si delimitare a imobilului


Scara 1:2000

Nr.cadastral	Suprafata masurata(mp)	Adresa imobilului
	8787	Jud. BRAILA, UAT Braila, Mun. Braila, str. Malul Dunarii, la sud de nr. 17

Cartea Funciara nr.	UAT	Braila
---------------------	-----	--------

N=419595

N=419595

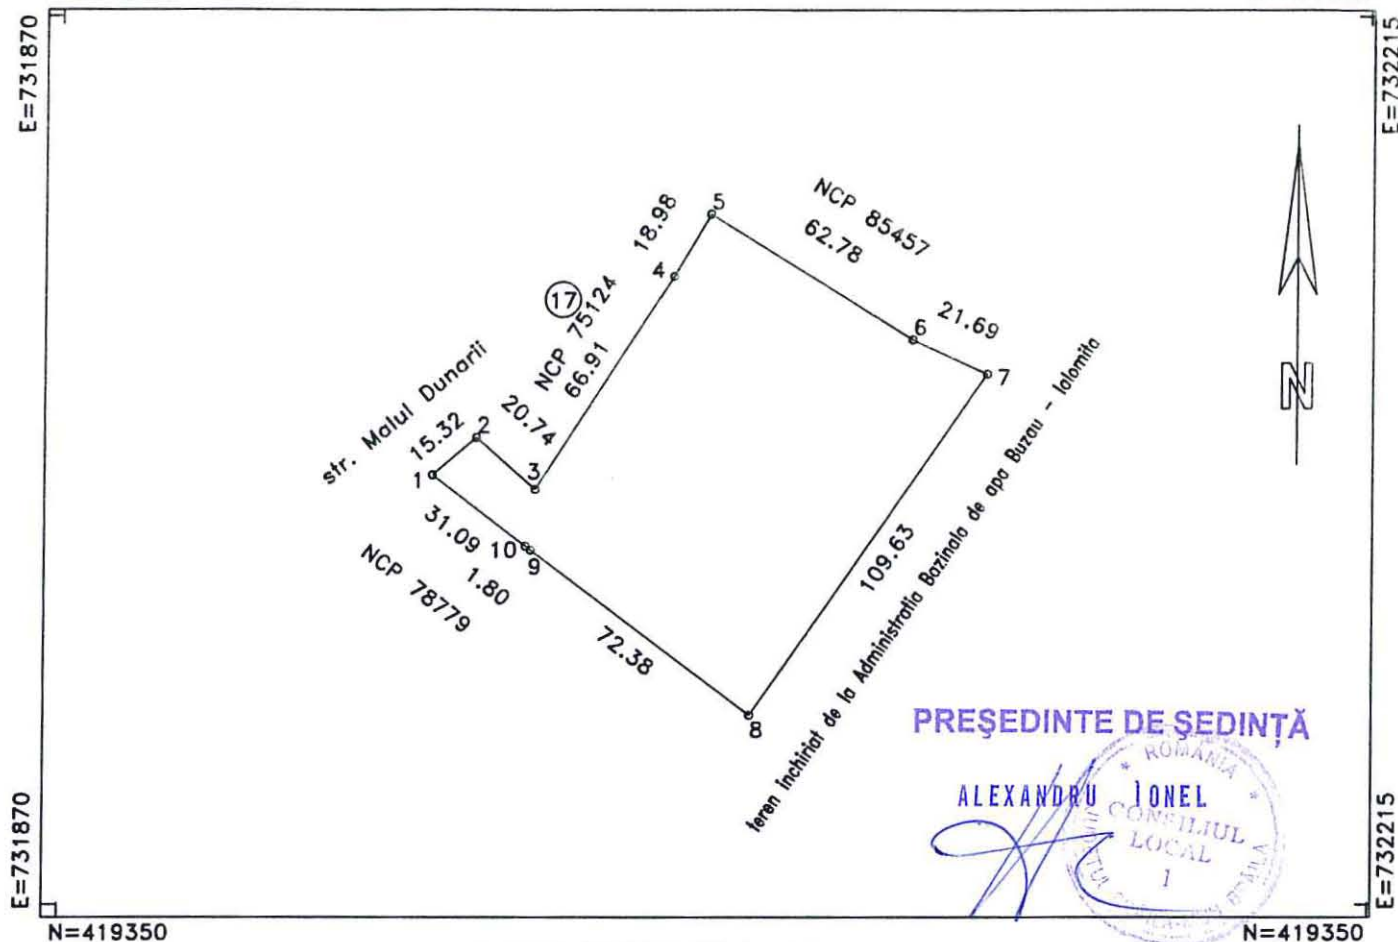

N=419350

N=419350

A. DATE REFERITOARE LA TEREN

Numar parcela	Categoria de folosinta	Supraf.din masuratori(mp)	Mentiuni
Parcela 1	CC	8787	
TOTAL		8787	-

B. DATE REFERITOARE LA CONSTRUCTII

Cod constructie	Destinatia	Suprafata construita la sol(mp)	Mentiuni
TOTAL	-	-	-

Suprafata totala masurata=8787mp

Persoana autorizata: SC INFOTOP SRL Braila

Inspector:

Confirm executarea masuratorilor la teren, corectitudinea intocmirii documentatiei cadastrale si corespondenta acestora cu realitatea din teren

Confirm introducerea imobilului in baza de date integrala si atribuirea numarului cadastral

Semnatura si stampila

Semnatura si parafa

Data:07/11/2014

Data:07/11/2014

Stampila BCPI



Nr. 51657/20.11.2014

Către: SC AGRIVIRIDE COMPANY SRL prin reprez. AVRAM IULIAN

Urmare cererii înregistrată la Primăria Municipiului Brăila, cu nr. 51657/2014 prin care solicitați precizări cu privire la imobil - teren, vă reconfirmăm actuala adresă a acestuia, astfel:

Brăila, str.Malul Dunării, nr.15 B - corespunde cu fosta adresă, str.Malul Dunării, la sud de nr.15 A.

Brăila, str.Malul Dunării, nr.17 A - corespunde cu fosta adresă, str.Malul Dunării, la sud de nr.17.

Eliberăm prezenta spre a-i folosi la actualizare adresă și atribuire de număr poștal.

p. SECRETAR
DRĂGAN ION

DIRECTOR DIR. PATRIMONIU
PRUNDEA ELENA

OFICIUL NOMENCLATOR URBAN
Bălătescu Constantin

ȘEF SERVICIU CADASTRU
BĂRGUANU RADU

PREȘEDINTE DE ȘEDINȚĂ

ALEXANDRU


IONEL



PLAN DE AMPLASAMENT ȘI DELIMITARE A IMOBILULUI
SCARA 1:200

Nr. Cadastral al terenului	Suprafața măsurată	Adresa imobilului	
16079	828 mp	Mun. Brăila, B-dul. Al.I.Cuza, nr.169-171	
Cartea Funciară colectivă nr.		UAT	Brăila
Cod unitate individuală (U)		CF individuală	

[424440,731100]

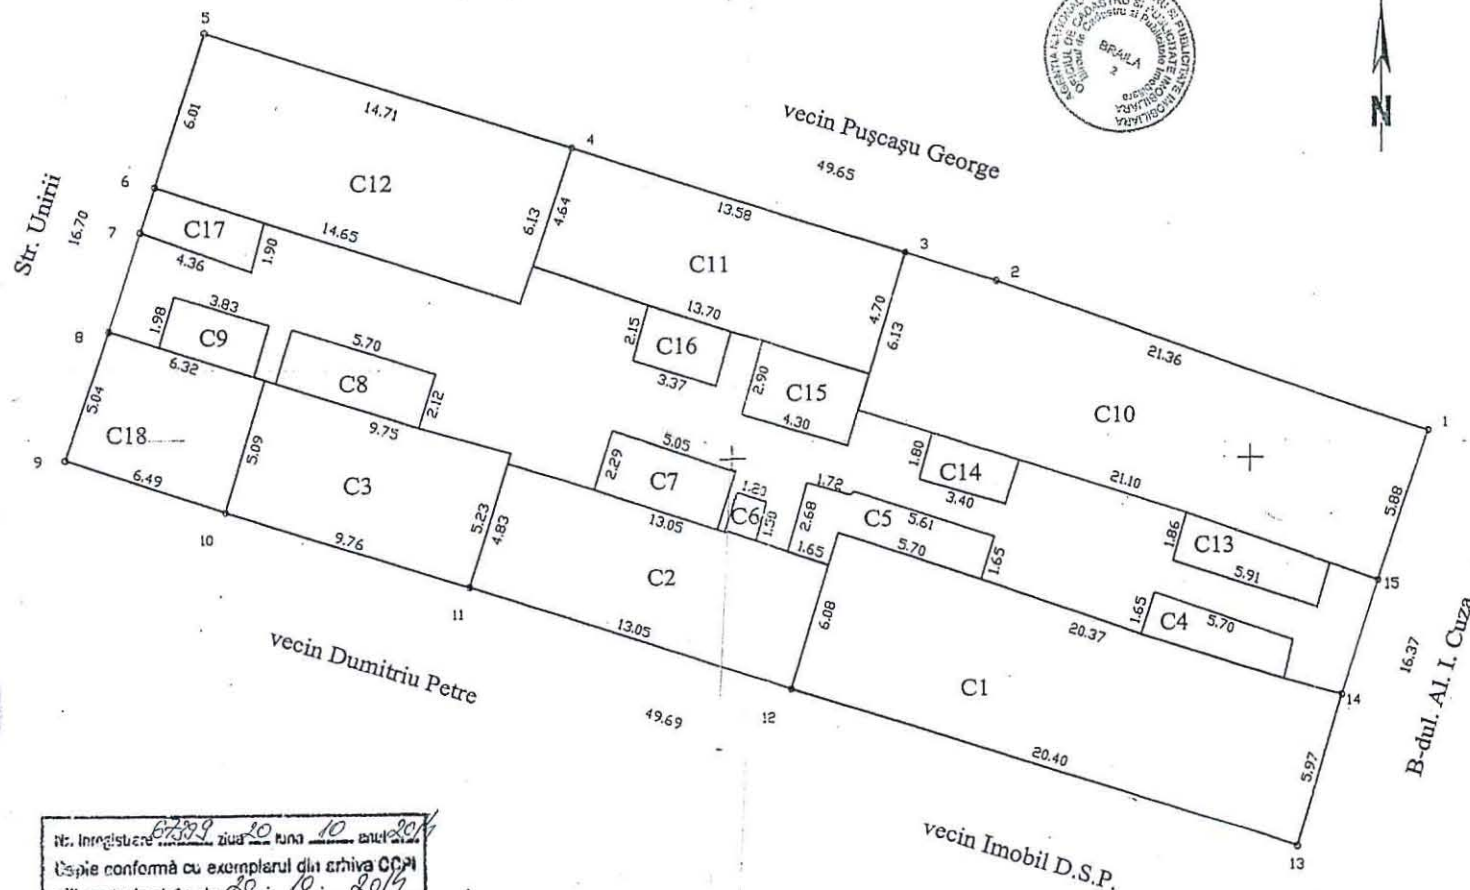

PREȘEDINTE DE ȘEDINȚĂ

ALEXANDRU IONEL

Nr. înregistrare 67399 ziua 10 luna 10 anul 2019
Căpă conformă cu exemplarul din arhivă CCPI
eliberat la data de 20.10.2019
Pentru 50 lei cu chitanță nr. 52219+58858
București Broscu bonu



AL. AL. 3. Cuzor 169-171 5.1

EX
1:2

un

47

21

0,7

re

1

C

13

1

1

N

A. Date referitoare la teren

Nr. parcelă	Cod grupă destinație	Categorie de folosință	Suprafața din măsurători (mp)	Valoare de impozitare (lei)	Mențiuni
1	TDI	Cc	828		împrejmuiți gard+ construcții
Total			828		

B. Date referitoare la construcții


Cod constr.	Cod grupă destinație	Suprafața construită la sol (mp)	Valoare de impozitare (lei)	Mențiuni
C1	CL	121		Supraf. desfașurată S= 121 mp
C2	CL	64		Supraf. desfașurată S= 64 mp
C3	CL	50		Supraf. desfașurată S= 50 mp
C4	CA	9		Supraf. desfașurată S= 9 mp
C5	CA	14		Supraf. desfașurată S= 14 mp
C6	CA	2		Supraf. desfașurată S= 2 mp
C7	CA	11		Supraf. desfașurată S= 11 mp
C8	CA	12		Supraf. desfașurată S= 12 mp
C9	CA	8		Supraf. desfașurată S= 8 mp
C10	CL	127		Supraf. desfașurată S= 127 mp
C11	CL	64		Supraf. desfașurată S= 64 mp
C12	CL	89		Supraf. desfașurată S= 89 mp
C13	CA	11		Supraf. desfașurată S= 11 mp
C14	CA	6		Supraf. desfașurată S= 6 mp
C15	CA	12		Supraf. desfașurată S= 12 mp
C16	CA	7		Supraf. desfașurată S= 7 mp
C17	CA	8		Supraf. desfașurată S= 8 mp
C18	CL	32		Supraf. desfașurată S= 32 mp
Total		647		

INVENTAR DE COORDONATE

Sistem de proiecție: Stereo 70

Nr. pct.	Y	X
1	732986.94	423680.97
2	732970.12	423686.63
3	732966.67	423687.68
4	732953.67	423691.62
5	732939.58	423695.87
6	732937.73	423690.16
7	732937.19	423688.47
8	732935.99	423684.78
9	732934.35	423680.01
10	732940.55	423678.10
11	732949.88	423675.24
12	732962.35	423671.40
13	732981.85	423665.41
14	732983.60	423671.12
15	732985.00	423675.42

Executant,
Nr. Certificat de Autorizare
P.F.A. Ing. Perlea Ștefan
Seria B, nr. 2670

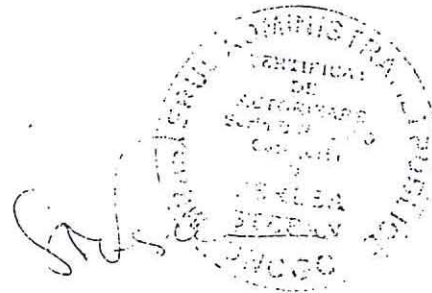

Data: Februarie 2007

Suprafața totală măsurată = 828 mp
Suprafața din acte =

Se confirmă suprafața din măsurători și introducerea
imobilului în baza de date

Parafa, semnătura și data
Stampila B.C.P.I.


PREȘEDINTE DE ȘEDINȚĂ

ALEXANDRU IONEL

FILA 2 DIN 2


PLAN DE AMPLASAMENT SI DELIMITARE A IMOBILULUI
CU PROPUNERE DE DEZLIPIRE
SCARA 1 : 200

Nr. cadastral	Suprafata masurata	Adresa imobilului			D.C.P.I. BRAILA Nr.RGI.....
14602	146	Str. Zidari nr.42			
Cartea funciara		U.A.T.	Municipiul Braila	42682-2	

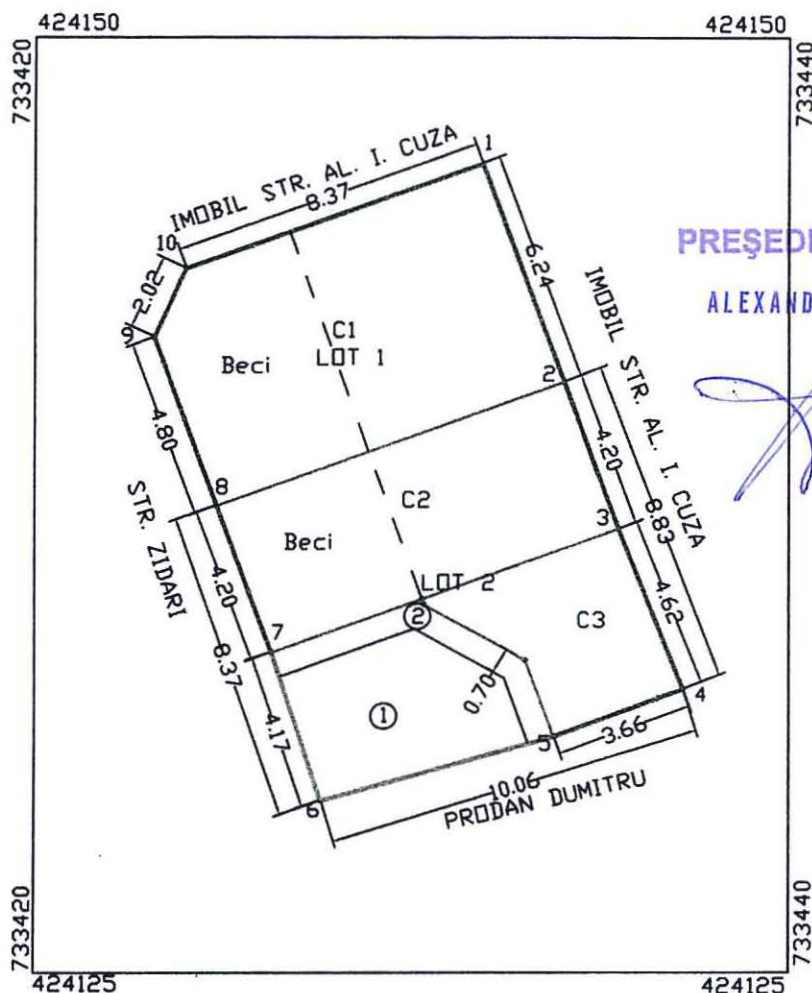

PRESEDINTE DE SEDINTA

ALEXANDRU IONEL

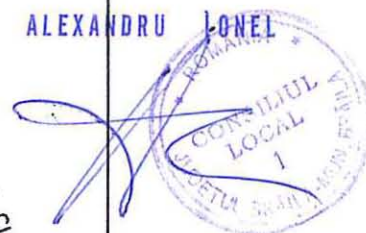

NOTA : ② SUPRAFATA DE TEREN DE 7 MP, CU ACTE
① SUPRAFATA DE TEREN DE 19 MP, FARA ACTE

Tabel de miscare parcelara pentru dezlipire imobil

Situatia actuala (inainte de dezlipire)				Situatia viitoare (dupa dezlipire)			
Numar cadastral	Suprafata (mp)	Categoria de folosinta	Descrierea imobilului	Numar cadastral	Suprafata (mp)	Categoria de folosinta	Descrierea imobilului
14602	146	CC	TDI	60	60	CC	str.Zidari nr.42, lot 1
				86	86	CC	str.Zidari nr.42, lot 2
Total	146			146			

Executant: Ing. Ioan Gabriel Ritzi

Confirm exactitatea masuraturilor la teren
corectitudinea intocmirii documentatiei cadastrale si
corespondenta acestora cu realitatea din teren

05.09.2014



Inspector

Confirm introducerea imobilului in baza de date
integrata si atribuirea numarului cadastral

Data :