

ROMÂNIA
JUDEȚUL BRĂILA
MUNICIPIUL BRĂILA
CONSILIUL LOCAL MUNICIPAL BRĂILA

HOTARAREA NR.331

din 27.11.2014

Privind: Atribuirea în folosință gratuită, pe durata funcționării capacității energetice, a terenului în suprafață de 19,00 mp, situat în Brăila, Aleea Lebedei, nr.28 A, pentru amplasarea unui post de transformare PTAB 20/04 KV – 630 KV, a liniei electrice subterane (LES) 0,4KV – ACYABY 3x240+120 mmp, LES 20KV – 3xA2XS (F1) 2Y 1x150/25mmp și a manșonului LES 20KV – 3xA2XS (F1) 2Y 1x150/25mmp, solicitantei **S.C. F.D.E.E. ELECTRICA DISTRIBUȚIE MUNTENIA NORD S.A. PLOIEȘTI – S.D.E.E. BRĂILA**, în vederea realizării lucrării "Alimentare cu energie electrică a locului de consum Ansamblul 96 de locuințe, amplasat în Brăila, Calea Călărașilor nr.220, lot 2/2, cazarma 493".

CONSILIUL LOCAL MUNICIPAL BRAILA

La inițiativa Primarului Municipiului Brăila;

Având în vedere referatul de aprobare al inițiatorului, precum și cererea înregistrată sub nr. 45886/23.10.2014, a S.C. F.D.E.E. Electrica Distribuție Muntenia Nord S.A. – S.D.E.E. Brăila;

Văzând raportul comun de specialitate al Direcției Patrimoniu și Direcției Juridic Contencios Administrație Publică Locală, precum și raportul comisiei de specialitate nr. 2 din cadrul C.L.M. Brăila;

În conformitate cu prevederile Legii nr. 123/2012 - Legea energiei electrice și a gazelor naturale, cu modificările și completările ulterioare și art.874 Cod civil;

În baza art. 36 alin. (1) și (2) lit. c) și art. 124 din Legea nr. 215/2001, republicată, cu modificările și completările ulterioare;

În temeiul art. 45 alin. (1) și (3) coroborat cu art. 115 alin. (1) lit. b) din Legea nr. 215/2001 privind administrația publică locală, republicată, cu modificările și completările ulterioare;

HOTARASTE :

Art.1 Se aprobă atribuirea în folosință gratuită, pe durata funcționării capacității energetice, a terenului în suprafață de 19,00 mp, situat în Brăila, Aleea Lebedei, nr.28 A, pentru amplasarea unui post de transformare PTAB 20/04 KV – 630 KV, a liniei electrice subterane (LES) 0,4KV – ACYABY 3x240+120 mmp, LES 20KV – 3xA2XS (F1) 2Y 1x150/25mmp și a manșonului LES 20KV – 3xA2XS (F1) 2Y 1x150/25mmp, solicitantei **S.C. F.D.E.E. ELECTRICA DISTRIBUȚIE MUNTENIA NORD S.A. PLOIEȘTI – S.D.E.E. BRĂILA**, în vederea realizării lucrării "Alimentare cu energie electrică a locului de consum Ansamblul 96 de locuințe, amplasat în Brăila, Calea Călărașilor nr.220, lot 2/2, cazarma 493".

Art.2 Terenul prevăzut la art. 1 se identifică în planul de amplasament și delimitare a imobilului anexat, parte integrantă din prezenta hotărâre.

Art.3 Prezenta hotărâre va fi dusă la îndeplinire de Primarul Municipiului Brăila, prin Direcția Patrimoniu și Direcția Finanțelor Publice Locale, iar Secretarul Municipiului Brăila o va comunica celor interesați.


PREȘEDINTE DE ȘEDINȚĂ,

ALEXANDRU IONEL



**CONTRASEMNEAZĂ
SECRETAR,**

[Handwritten signature]

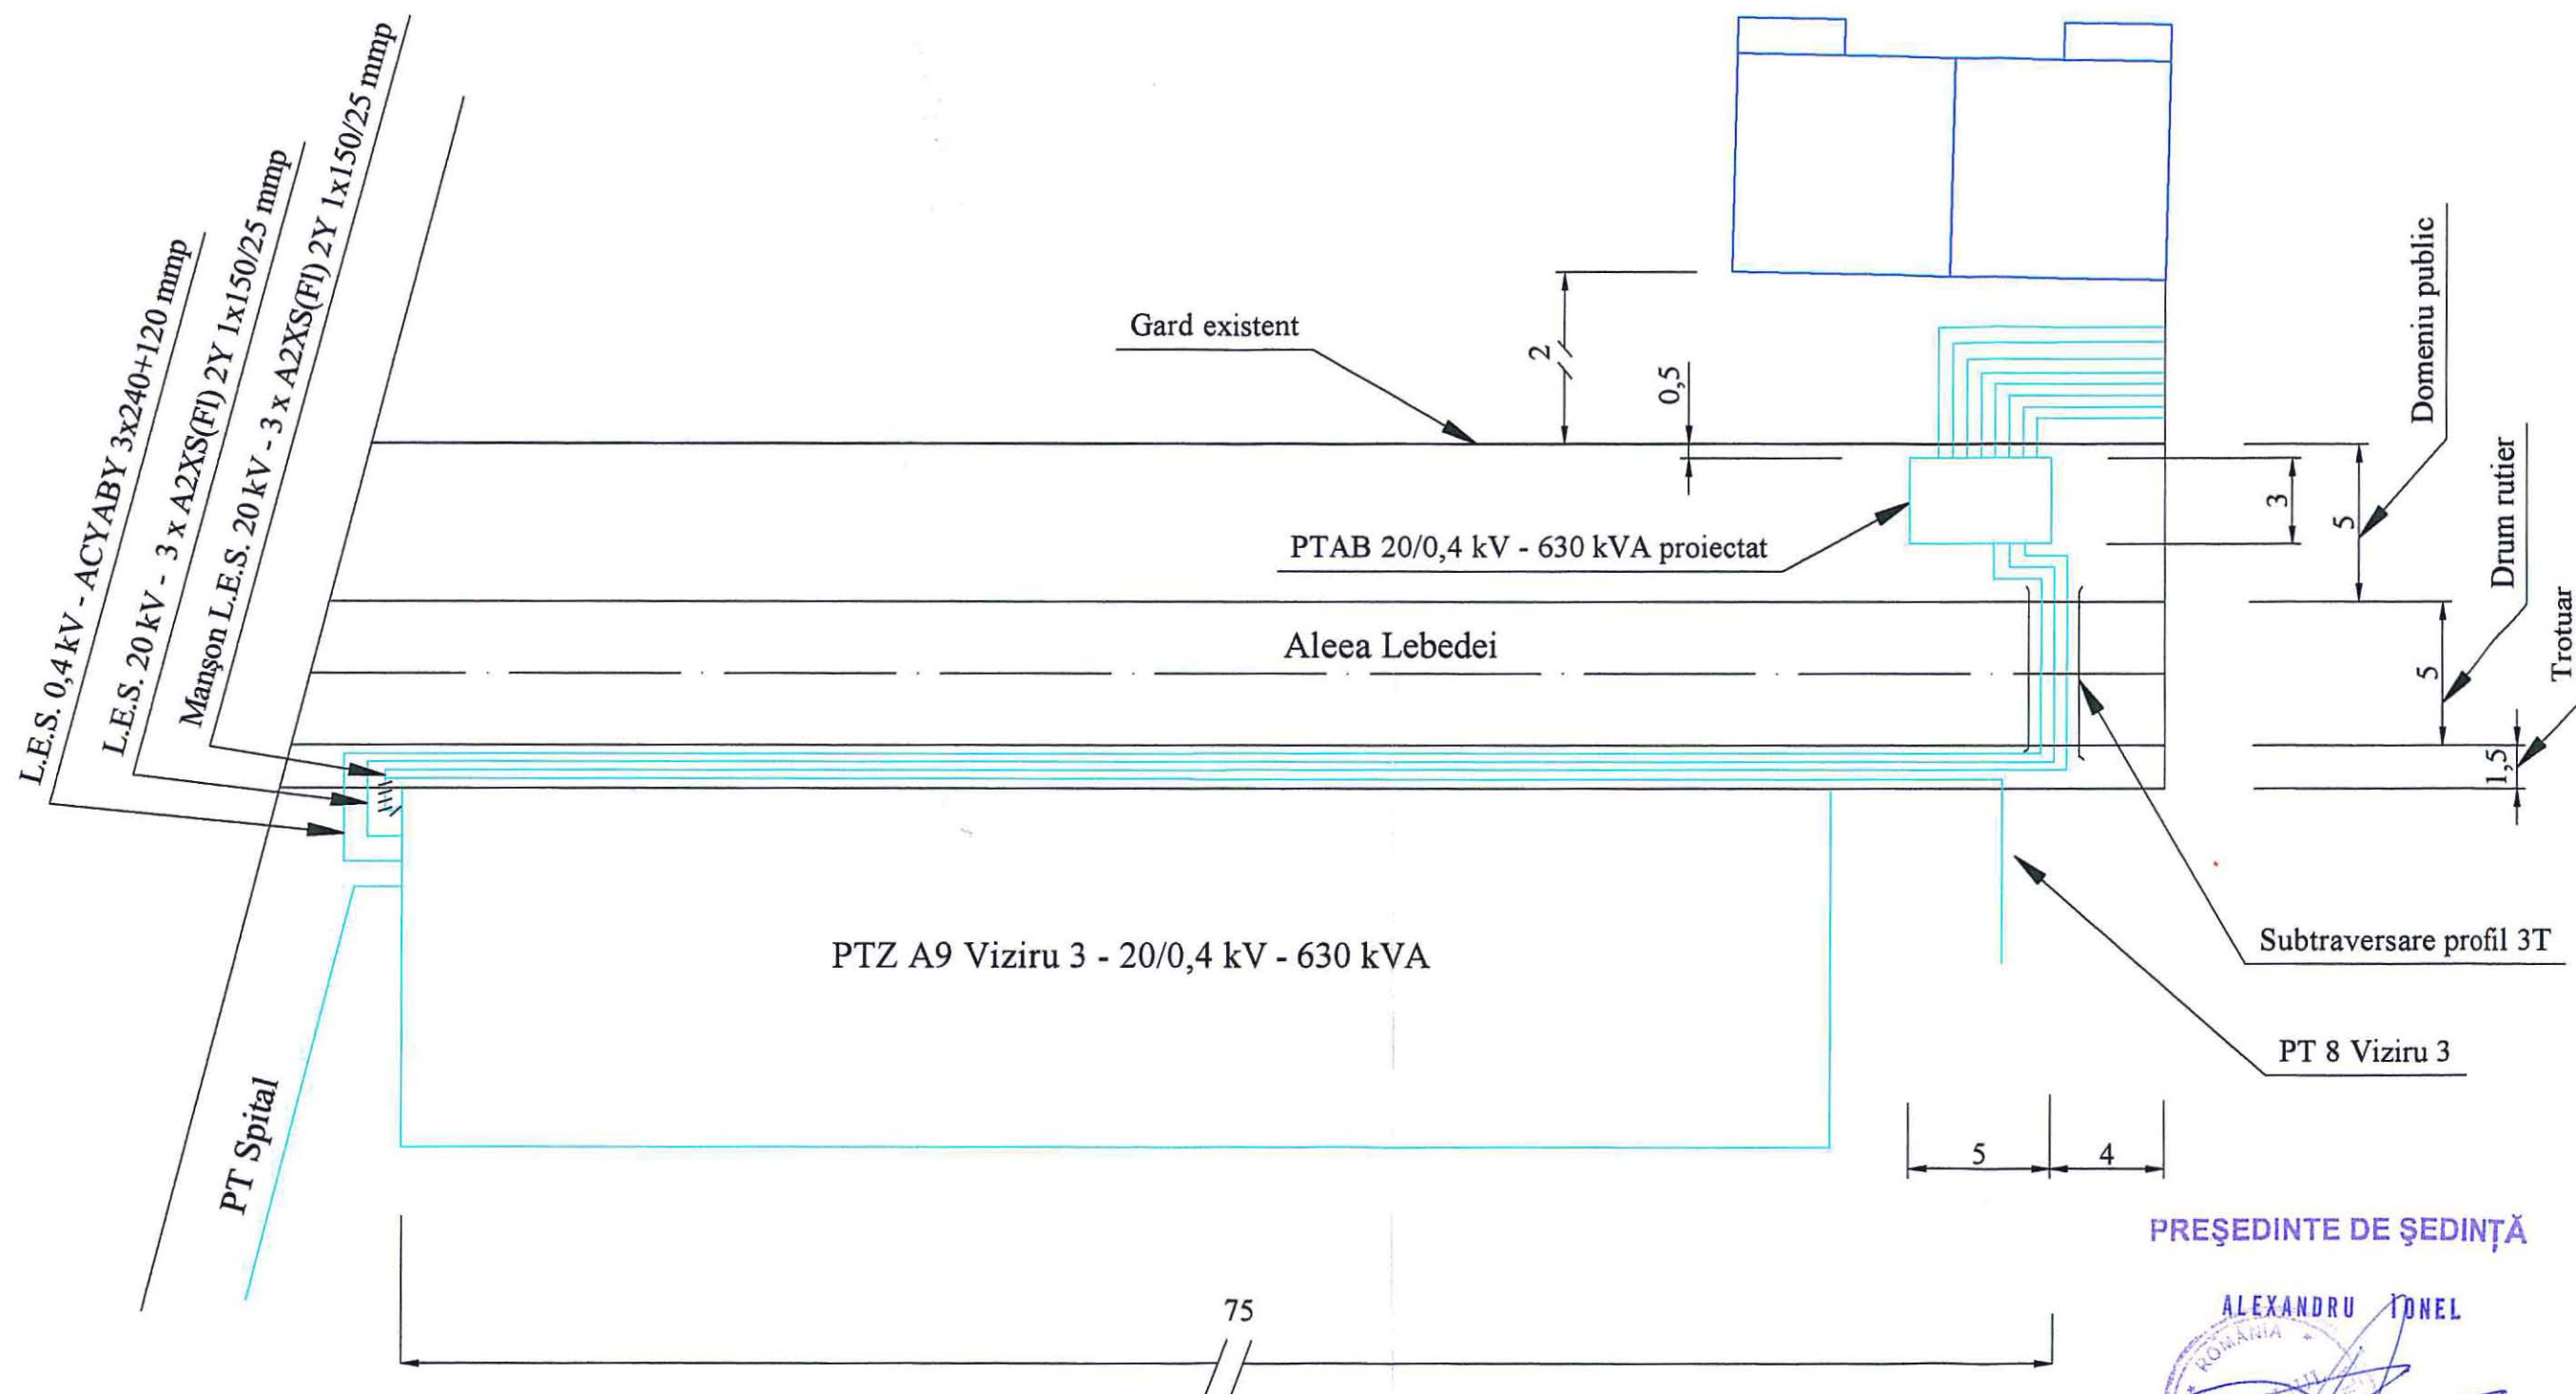

Notă: Suprafața aferentă PTAB 20/0,4 kV 630 kVA proiectat este egală cu $5 \times 3 = 15 \text{ m}^2$

S.C. ENERGETICA PRESTSERV S.R.L. BRAILA		Beneficiar: S.C. Dezvoltare și Vânzări Imobiliare S.R.L., loc. Voluntari, jud. Ilfov	Proiect nr.: 3/2014
Proiectat: Dimcea Catalin		Scara: 1:250 Data: AUG. 2014	Faza: P.T.
Desenat: Dimcea Catalin			Planșa nr.: 3
Aprobat: Constantin Paul			
		Denumire desen: Amplasament PTAB 20/0,4 kV 630 kVA - Caporal Mușat	