

ROMÂNIA
JUDEȚUL BRĂILA
MUNICIPIUL BRĂILA
CONSILIUL LOCAL MUNICIPAL BRĂILA
HOTĂRÂREA NR. 6

din 26.01. **2010**

Privind: Schimbarea destinației spațiului situat în Brăila, Calea Călărașilor nr.40, din spațiu cu destinația de locuință în spațiu cu altă destinație, în vederea efectuării lucrărilor de consolidare.

CONSILIUL LOCAL MUNICIPAL BRAILA

La inițiativa Primarului Municipiului Brăila;

Văzând raportul Direcției Serviciilor Publice Brăila, raportul comun al Direcției Patrimoniu și Direcției Juridic Contencios Administrație Publică Locală, precum și rapoartele comisiilor de specialitate nr.1 și 2 din cadrul C.L.M. Brăila;

În conformitate cu prevederile art. 4 și 5 alin. (2) din Legea nr.213/1998 privind proprietatea publică și regimul juridic al acesteia, art.2 lit.e), art.21 lit.a) din Legea nr.195/2006 – legea cadru a descentralizării, Legii nr.50/1991 privind autorizarea executării lucrărilor de construcții, republicată, cu modificările și completările ulterioare și Legii nr.114/1996 – legea locuinței, republicată;

În baza art.36 alin.(1), alin. (2) lit. c) și alin. (5) lit. b) din Legea nr.215/2001, republicată, cu modificările și completările ulterioare;

În temeiul art. 45 alin. (1) și (3) coroborat cu art. 115 alin. (1) lit. b) din Legea nr. 215/2001 privind administrația publică locală, republicată, cu modificările și completările ulterioare;

H O T A R A S T E :


Art.1: Schimbarea destinației spațiului situat în Brăila, Calea Călărașilor nr.40, din spațiu cu destinația de locuință, în spațiu cu altă destinație, în vederea efectuării lucrărilor de consolidare ale întregului imobil.

Art.2: După finalizarea lucrărilor, spațiul prevăzut la art.1 din prezenta hotărâre în suprafață totală de 81,95 mp, căruia i s-a schimbat destinația, compus din încăperile 8, 9, 10, 11 și 12 având suprafața utilă totală de 57,90 mp, cota indiviză de $\frac{1}{2}$ din încăperile 5 și 6 (hol + casa scării) reprezentând 14,45 mp și cota indiviză de $\frac{1}{2}$ din încăperea nr.2 (gang de trecere) reprezentând 9,6 mp, conform schițelor anexate, părți integrante din prezenta hotărâre, va fi administrat în continuare de Direcția Serviciilor Publice Brăila.



Art.3: Prezenta hotărâre va fi dusă la îndeplinire de Primarul Municipiului Brăila, prin Direcția Serviciilor Publice Brăila și Direcția Patrimoniu, iar Secretarul Municipiului Brăila o va comunica celor interesați.

PREȘEDINTE DE ȘEDINȚĂ,

MITROFAN DANIEL

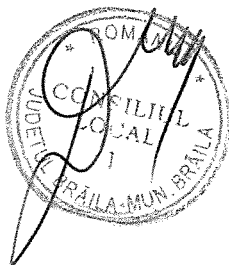

**CONTRASEMNEAZĂ
SECRETAR,
IORGA STOIAN**

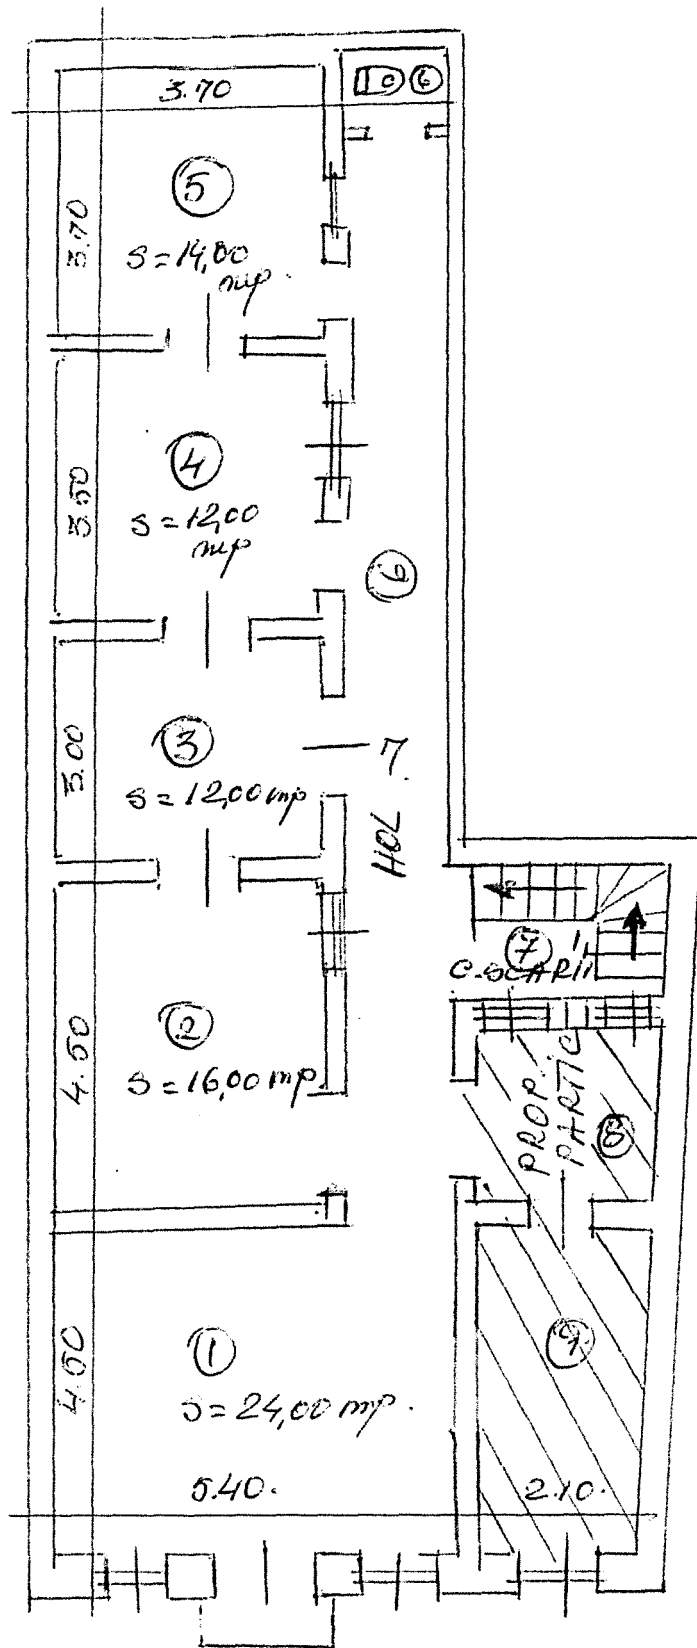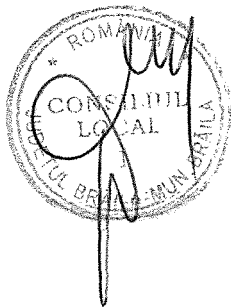

C. CALARASI NR. 40

PLAN ETAJ

RELEVU AL CORPULUI DE PROPRIETATE

SCARA 1 : 200

Județul BRĂILA
Unitatea administrativ-teritorială: Brăila
Cod SIRUTA - 42982/2
Adresa corpului de proprietate:
Str. Calea Călărașilor nr. 40
Nr. cadastral al corpului de proprietate


Numele și prenumele proprietarului:
S.C. MIORIȚA COM S.R.L.
Sediul:
Str. Calea Călărașilor nr. 40
Localitatea: BRĂILA
Județul: BRĂILA



Plan parter


Plan etaj

Plan beci

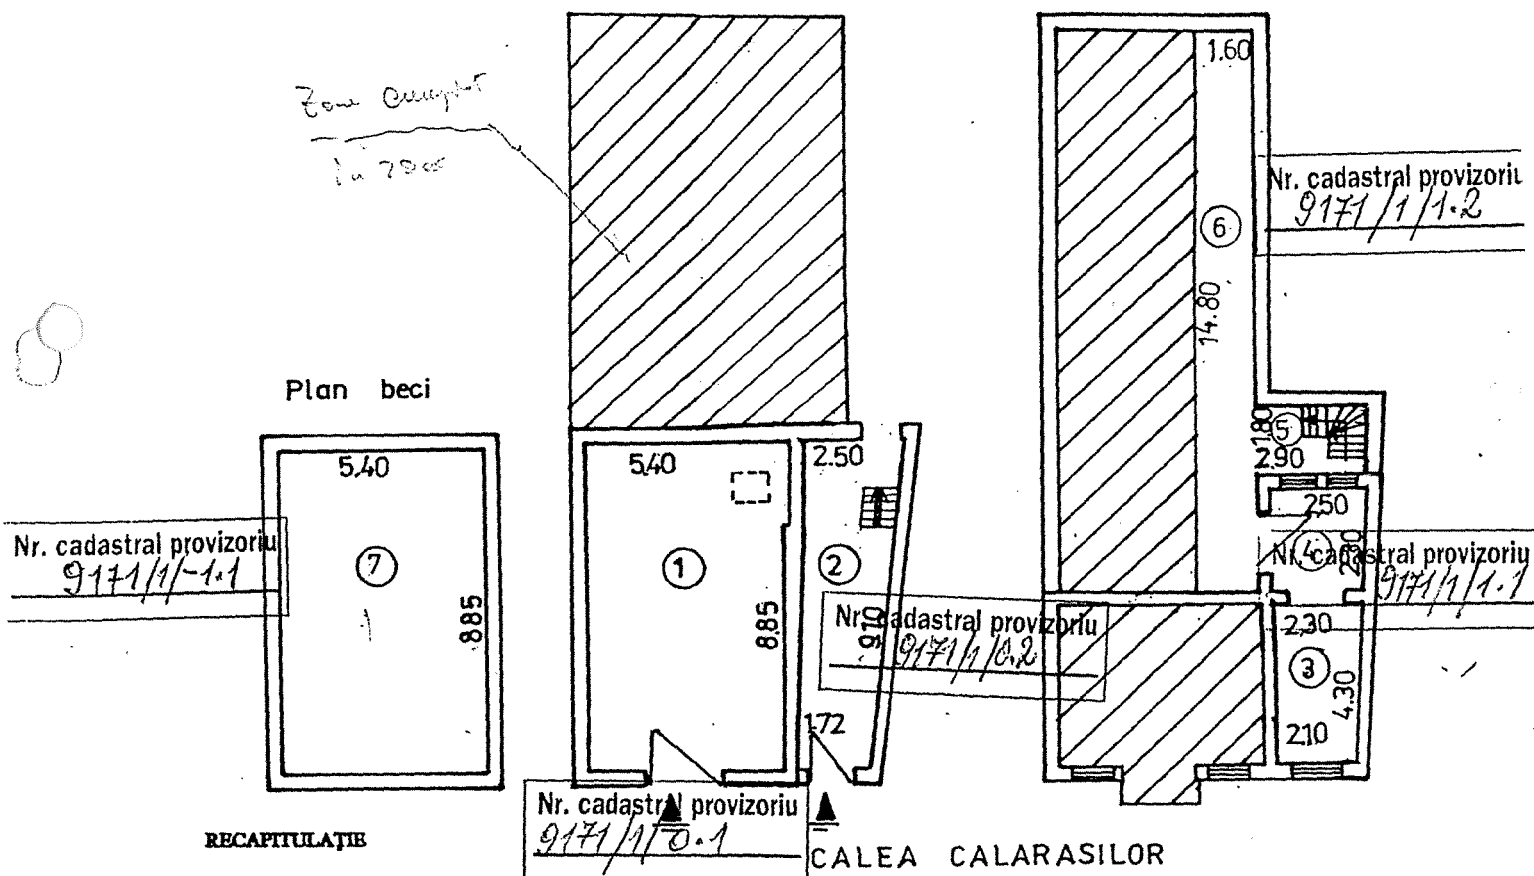

RECAPITULATIE

Nr.	Denumire încăperea	Suprafața utilă (mp)
	Spațiu comercial	47.80
2	gang trecere	19.20
3	birou	9.46
4	birou	5.52
5	casă scări	5.22
6	culoar acces	23.68
7	beci	47.79
Total suprafață utilă		105.66
Suprafața balcon		-
Suprafață anexă		47.79

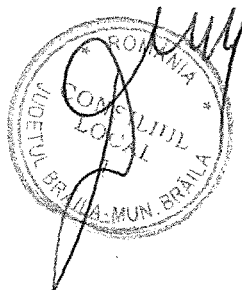

ONCGC
OFICIUL JUDEȚEAN DE
CADASTRU, GEODEZIE ȘI
CARTOGRAFIE BRĂILA

Nr înreg 532/3 data 08.07.2023

VERIFICAT ȘI REGISTRAT
Oficiul Județean de Cadastru, Geodezie și Cartografie

Inspector,
ing. Cristian TRUFAȘ

JUDEȚUL BRĂILA - MUN. BRĂILA

OFICIUL JUDEȚEAN DE CADASTRU, GEODEZIE ȘI CARTOGRAFIE BRĂILA

Executant
ing. Dan Nichifor



Recepționat

Data: