

R O M Â N I A
JUDEȚUL BRĂILA
MUNICIPIUL BRĂILA
CONSILIUL LOCAL MUNICIPAL BRĂILA

HOTARAREA NR. 21

din 26.01. 2010

Privind: Concesionarea prin încredințare directă a terenului în suprafață de **110,26 mp**, reprezentând diferența dintre suprafața real măsurată – 405,76 mp și suprafața rezultată din acte – 295,50 mp, aparținând domeniului privat al Municipiului Brăila, situat în Brăila, Strada Niculescu Bassu, nr.105, solicitanților **MAZILU DANIEL și MAZILU NICOLETA**, teren pe care este amplasată construcția **C.2**, proprietate personală a acestora.

CONSILIUL LOCAL MUNICIPAL BRAILA

La inițiativa Primarului Municipiului Brăila;

Având în vedere cererea înregistrată sub nr.36142/14.10.2009 prin care domnii Mazilu Daniel și Mazilu Nicoleta solicită concesionarea terenului în suprafață de 110,26 mp, situat în Brăila, Str. Niculescu Bassu nr.105;

Văzând raportul comun de specialitate al Instituției Arhitectului Șef, Direcției Patrimoniu și Direcției Juridic Contencios Administrație Publică Locală, precum și raportul comisiei de specialitate nr. 2 din cadrul C.L.M. Brăila;

Ținând seama de Ordinul nr.319/13.07.2006 al Prefectului Județului Brăila;

În conformitate cu prevederile art. 4, art. 5, alin. (2) din Legea nr. 213/1998 privind proprietatea publică și regimul juridic al acesteia, art.2 lit. e), art. 21 lit. a) din Legea nr.195/2006 – legea cadru a descentralizării, Legea nr. 50/1991 privind autorizarea executării lucrărilor de construcții, republicată, cu modificările și completările ulterioare, H.C.L.M. Brăila nr. 139/1997, cu modificările și completările ulterioare, H.C.L.M. nr. 51/2009, completată cu H.C.L.M. nr. 384/16.11.2009, Anexa nr. 1.9, poziția 3, H.C.L.M. nr.212/2009 și Ordinul nr.319/13.07.2006;

În baza art. 36 alin. (1) și (2) lit. c), alin. (5) lit. b) și art. 123 alin. (1) din Legea nr. 215/2001, republicată, cu modificările și completările ulterioare;

În temeiul art. 45 alin. (1) și (3) coroborat cu art. 115 alin. (1) lit. b) din Legea nr. 215/2001 privind administrația publică locală, republicată, cu modificările și completările ulterioare;

H O T A R A S T E :

Art.1: Concesionarea prin încredințare directă, pe o perioadă de **49 ani**, a terenului în suprafață de **110,26 mp**, reprezentând diferența dintre suprafața real măsurată – 405,76 mp și suprafața rezultată din acte – 295,50 mp, aparținând domeniului privat al Municipiului Brăila, situat în Brăila, Strada Niculescu Bassu, nr.105, solicitanților **MAZILU DANIEL și MAZILU NICOLETA**, teren pe care este amplasată construcția **C.2**, proprietate personală a acestora.

Art.2: Terenul ce se concesionează se identifică în schița anexată, parte integrantă din prezenta hotărâre.

Art.3: Redevența se calculează conform prevederilor H.C.L.M. nr. 139/1997, cu modificările și completările ulterioare.

Art.4: Prezenta hotărâre va fi dusă la îndeplinire de Primarul Municipiului Brăila, prin Direcția Patrimoniu și Direcția Finanțelor Publice Locale, iar Secretarul Municipiului Brăila o va comunica celor interesați.

PREȘEDINTE DE ȘEDINȚĂ,

MITROFAN DANIEL



**CONTRASEMNEAZĂ
SECRETAR,**

IORGA STOIAN

Scara. 1:250

ON CGC

OFICIUL JUDEȚEAN DE
CADASTRU GEODEZIE SI
CARTOGRAFIE BRAILA

Nr. înreg: 2490 din 06 APR 2000

VERIFICAT SI RECEPTIONAT

Oficiul Județean de Cadastru, Geodezie și Cartografie
Consilier

BRILA

Ing. LILIANA SIRGHIE

Consilier


Supraf. totala teren = 857.82 mp

Supraf. LOT 1 = 452.06 mp

Suprf. constructie C1 = 48.15 mp

Supraf. LOT 2 = 405.76 mp

Suprf. constructie C2 = 68.35 mp

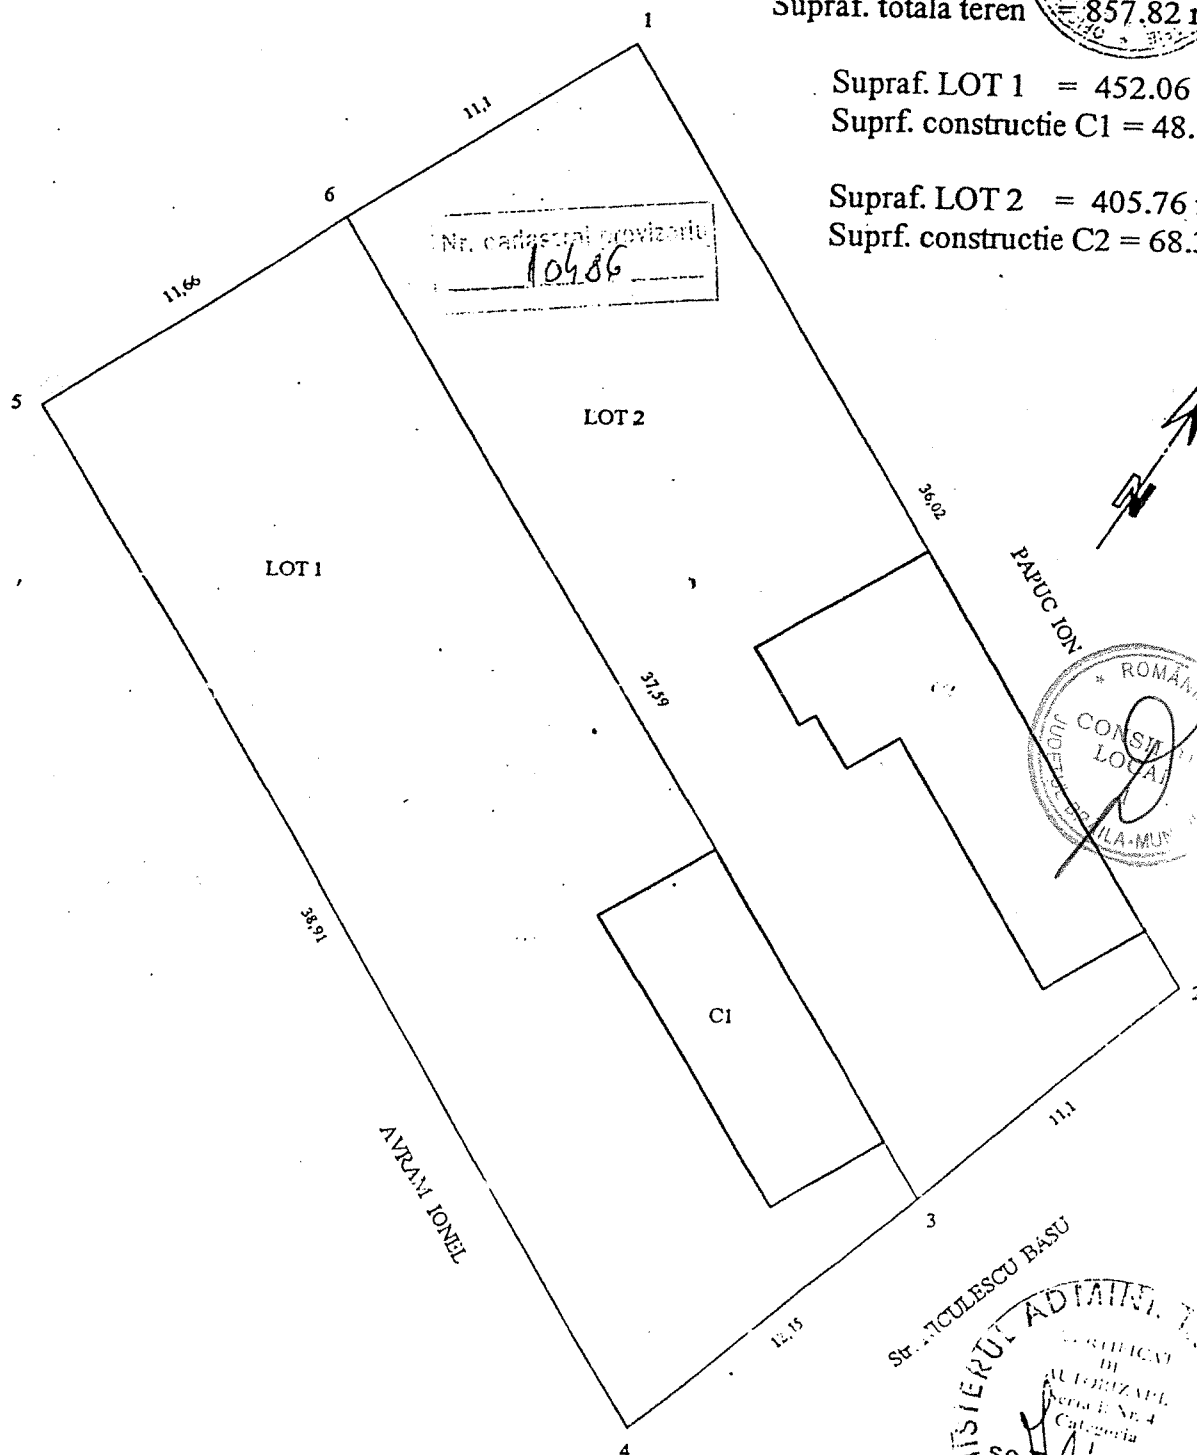

Data: