

R O M Â N I A
JUDEȚUL BRĂILA
MUNICIPIUL BRĂILA
CONSILIUL LOCAL MUNICIPAL BRĂILA

HOTARAREA NR. 67

din 16.03. 2010

Privind: Concesionarea prin încredințare directă a terenului în suprafață de **254,00 mp**, aparținând domeniului privat al Municipiului Brăila, situat în Brăila, Str. Dudului nr.57, solicitanților **CERCEL ION** și **CERCEL SOFICA**, teren pe care sunt amplasate construcțiile, proprietate personală ale acestora.

CONSILIUL LOCAL MUNICIPAL BRAILA

La inițiativa Primarului Municipiului Brăila;

Având în vedere cererea înregistrată sub nr.35681/12.10.2009, prin care numitul Cerecel Ion solicită concesionarea terenului în suprafață de **254,00 mp**, situat în Brăila, Str. Dudului nr.57;

Văzând raportul comun de specialitate al Instituției Arhitectului Șef, Direcției Patrimoniu și al Direcției Juridic Contencios Administrație Publică Locală;

În conformitate cu prevederile art. 4, art. 5, alin. (2) din Legea nr. 213/1998 privind proprietatea publică și regimul juridic al acesteia, art. 2 lit. e), art. 21 lit. a) din Legea nr.195/2006 – legea cadru a descentralizării, Legea nr. 50/1991 privind autorizarea executării lucrărilor de construcții, republicată, cu modificările și completările ulterioare, H.C.L.M. Brăila nr. 139/1997, cu modificările și completările ulterioare, H.C.L.M. Brăila nr.212/2009 și H.C.L.M. nr. 51/2009, completată cu H.C.L.M. nr. 403/16.12.2009, Anexa nr. 1.10, poziția 2;

În baza art. 36 alin. (1) și (2) lit. c), alin. (5) lit. b) și art. 123 alin. (1) din Legea nr. 215/2001, republicată, cu modificările și completările ulterioare;

În temeiul art. 45 alin. (1) și (3) coroborat cu art. 115 alin. (1) lit. b) din Legea nr. 215/2001 privind administrația publică locală, republicată, cu modificările și completările ulterioare;

H O T A R A S T E :

Art.1: Concesionarea prin încredințare directă, pe o perioadă de **49 ani**, a terenului în suprafață de **254,00 mp**, aparținând domeniului privat al Municipiului Brăila, situat în Brăila, Str. Dudului nr.57, solicitanților **CERCEL ION** și **CERCEL SOFICA**, teren pe care sunt amplasate construcțiile, proprietate personală ale acestora.

Art.2: Terenul ce se concesionează se identifică în schița anexată, parte integrantă din prezenta hotărâre.

Art.3: Redevența se calculează conform prevederilor H.C.L.M. nr. 139/1997, cu modificările și completările ulterioare.

Art.4: Prezenta hotărâre va fi dusă la îndeplinire de Primarul Municipiului Brăila, prin Direcția Patrimoniu și Direcția Finanțelor Publice Locale, iar Secretarul Municipiului Brăila o va comunica celor interesați.

PREȘEDINTE DE ȘEDINȚĂ,


NEGOIȚĂ DANIEL



**CONTRASEMNEAZĂ
SECRETAR,
IORGA STOIAN**

PLAN DE AMPLASAMENT SI DELIMITARE AL BUNULUI IMOBIL
Scara 1:200

Judetul: Braila
Teritoriul admin.: Braila
Adresa: Str. Dudului nr.57.

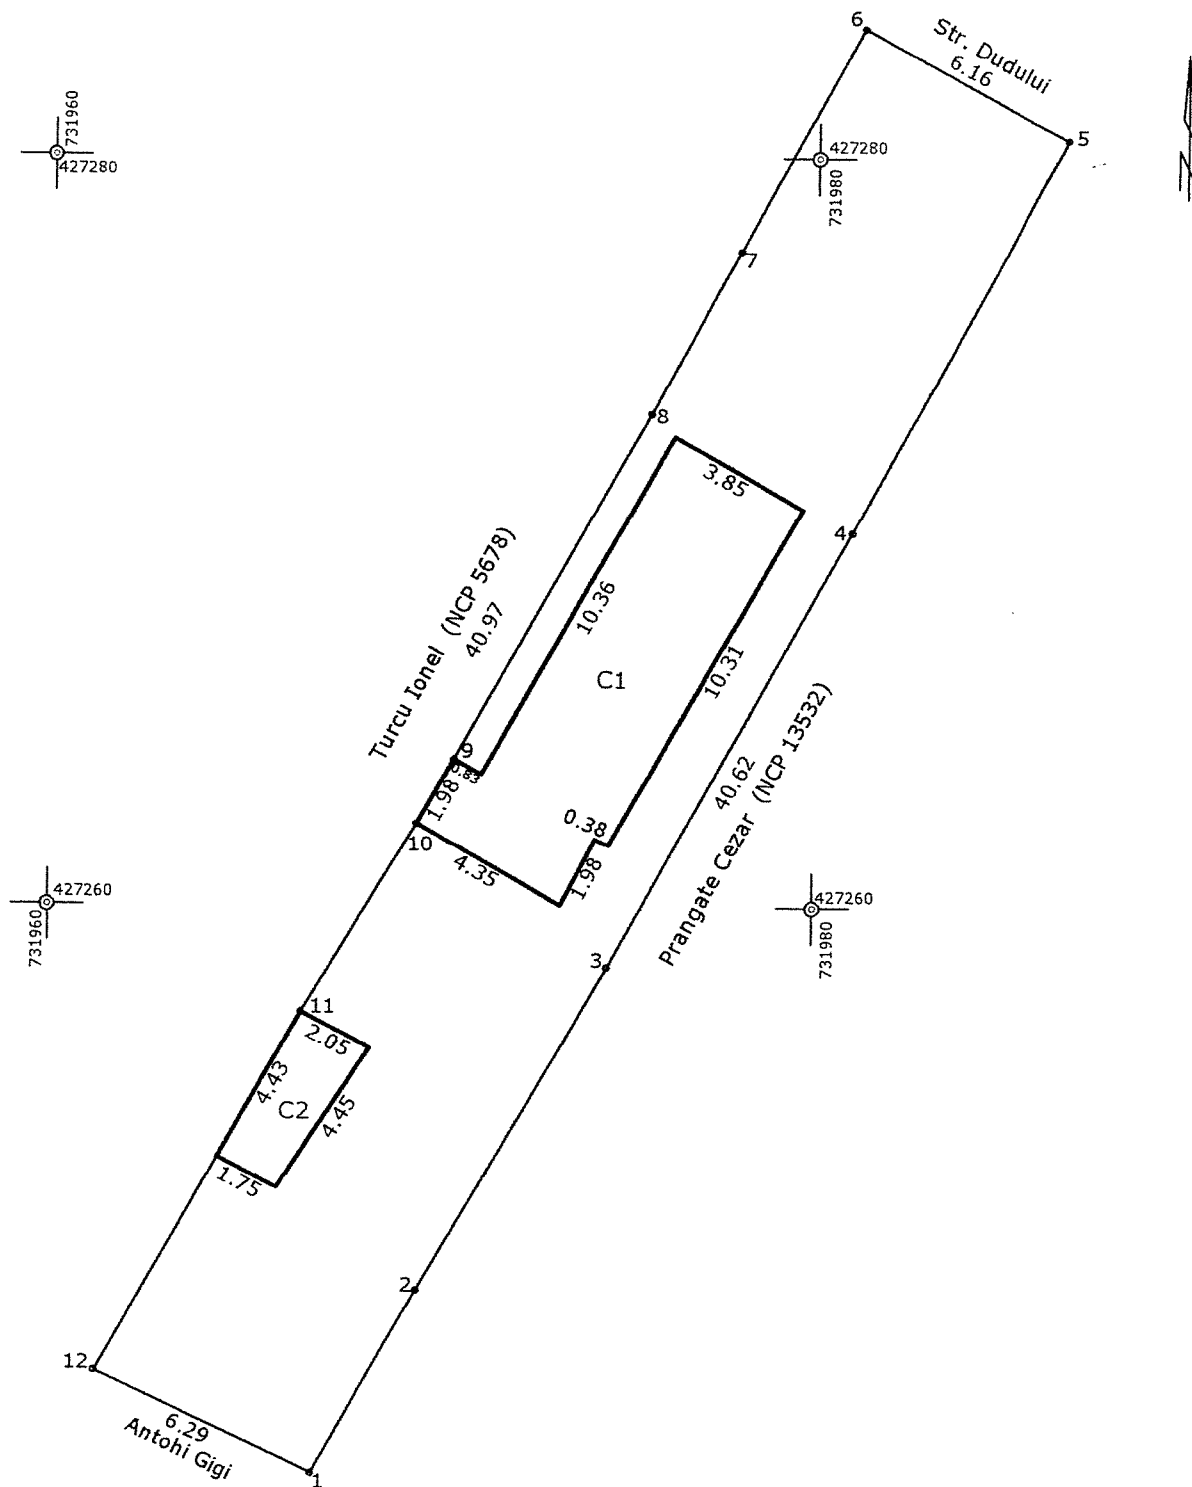

Data: Septembrie 2009



pag.1/2

Executant,
Sing.Draghici Mircea Doru

