

ROMÂNIA
JUDEȚUL BRĂILA
MUNICIPIUL BRĂILA
CONSILIUL LOCAL MUNICIPAL BRĂILA

HOTARAREA NR. 78
din 16.03. 2010

Privind: Rectificarea poziției nr.197, Cap.A – „Străzi cu trotuare aferente, alei și pasaje peste linii CF” și a poziției nr.369, Cap.G – „Spații verzi, parcuri și terenuri de joacă pentru copii”, privind Bulevardul Independenței, rectificarea poziției nr.27 Cap.K „Statui și monumente” și completarea Cap. G – „Fântâni publice” – din Inventarul Domeniului Public al Municipiului Brăila, actualizat prin H.C.L.M. nr.279/11.08.2009, conform documentațiilor cadastrale.

CONSILIUL LOCAL MUNICIPAL BRAILA

La inițiativa Primarului Municipiului Brăila;

Având în vedere adresa nr.2109/20.01.2010 a Direcției Strategii, Programe, Proiecte de Dezvoltare, Relații Internaționale;

Văzând raportul de specialitate ale Direcției Patrimoniu;

În conformitate cu prevederile art.21 din Legea nr.213/1998 privind proprietatea publică și regimul juridic al acesteia, H.G.R. nr.548/1999;

În baza art.36 alin.(1), alin. (2) lit.c) și alin. (6) lit.a) pct.1 din Legea nr.215/2001, republicată, cu modificările și completările ulterioare;

În temeiul art.45 alin. (1) și (3), coroborat cu art.115 alin. (1) lit.b) din Legea nr.215/2001 legea administrației publice locale, republicată, cu modificările și completările ulterioare;

HOTARASTE :

Art.1: Se rectifică **poziția nr.197, Cap.A – „Stăzi cu trotuare aferente, alei și pasaje peste linii CF”**, după cum urmează:

Nr. crt.	COD CLASIFICARE	DENUMIREA BUNULUI	ELEMENTE DE IDENTIFICARE	AN DO BÂN DIRE	VALOAREA DE INVENTAR (lei)	SITUAȚIA JURIDICĂ
197	1.3.7.2	Bulevardul Independenței	carosabil din asfalt în suprafață de 19375 mp din care tronson Calea Călărașilor – Faleză 3605,33 mp carosabil din pavaj în suprafață de 32364 mp trotuar din asfalt în suprafață de 24725 mp din care tronson Calea Călărașilor – Faleză 183 mp trotuar pietruit în suprafață de 12504 mp din care tronson Calea Călărașilor – Faleză 591,44 mp		727.073	H.G.R. nr.363/2002

Art.2: Se rectifică **poziția nr.369, Cap.G – „Spații verzi, parcări și terenuri de joacă pentru copii”**, privind **Bulevardul Independenței**, după cum urmează:

Nr. crt.	COD CLASIFICARE	DENUMIREA BUNULUI	ELEMENTE DE IDENTIFICARE	AN DO BÂN DIRE	VALOAREA DE INVENTAR (lei)	SITUAȚIA JURIDICĂ
369	2.4.2.10	Bulevardul Independenței	spații verzi 37477 mp din care tronson Calea Călărașilor – Faleză 1100,73 mp	2005		H.G.R. nr.363/2002

Art.3: Se rectifică **poziția nr.27, Cap.K – „Statui și Monumente”** privind **Monument din bronz turnat și patinat și soclu din zidărie și ciment**, după cum urmează:

Nr. crt.	COD CLASIFICARE	DENUMIREA BUNULUI	ELEMENTE DE IDENTIFICARE	AN DO BÂN DIRE	VALOAREA DE INVENTAR (lei)	SITUAȚIA JURIDICĂ
27	1.6.2	Monument din bronz turnat și patinat și soclu din zidărie și ciment	Denumirea lucrării „Ecaterina Teodoroiu” Amplasament: Bulevardul Independenței Suprafața = 36,57 mp	1928		H.G.R. nr.363/2002

Art.4: Se completează **Cap.G – „Fântâni publice”**, după cum urmează:


Nr. crt.	COD CLASIFICARE	DENUMIREA BUNULUI	ELEMENTE DE IDENTIFICARE	AN DO BÂN DIRE	VALOAREA DE INVENTAR (lei)	SITUAȚIA JURIDICĂ
22	1.6.1.1	Fântână	Fântână arteziană „Lalea” Amplasament – Bulevardul Independenței Suprafața = 76,17 mp			

Art.5: Bunurile prevăzute în anexa la prezenta hotărâre, se au în vedere la reactualizarea domeniului public al Municipiului Brăila.


Art.6: Prezenta hotărâre va fi dusă la îndeplinire de Primarul Municipiului Brăila, prin Direcția Patrimoniu, iar Secretarul Municipiului Brăila o va comunica celor interesați.

PREȘEDINTE DE ȘEDINȚĂ,


NEGOIȚĂ DANIEL

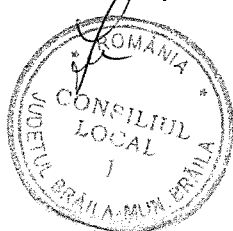



CONTRASEMNEAZĂ
SECRETAR,
IORGA ȘTOIAN

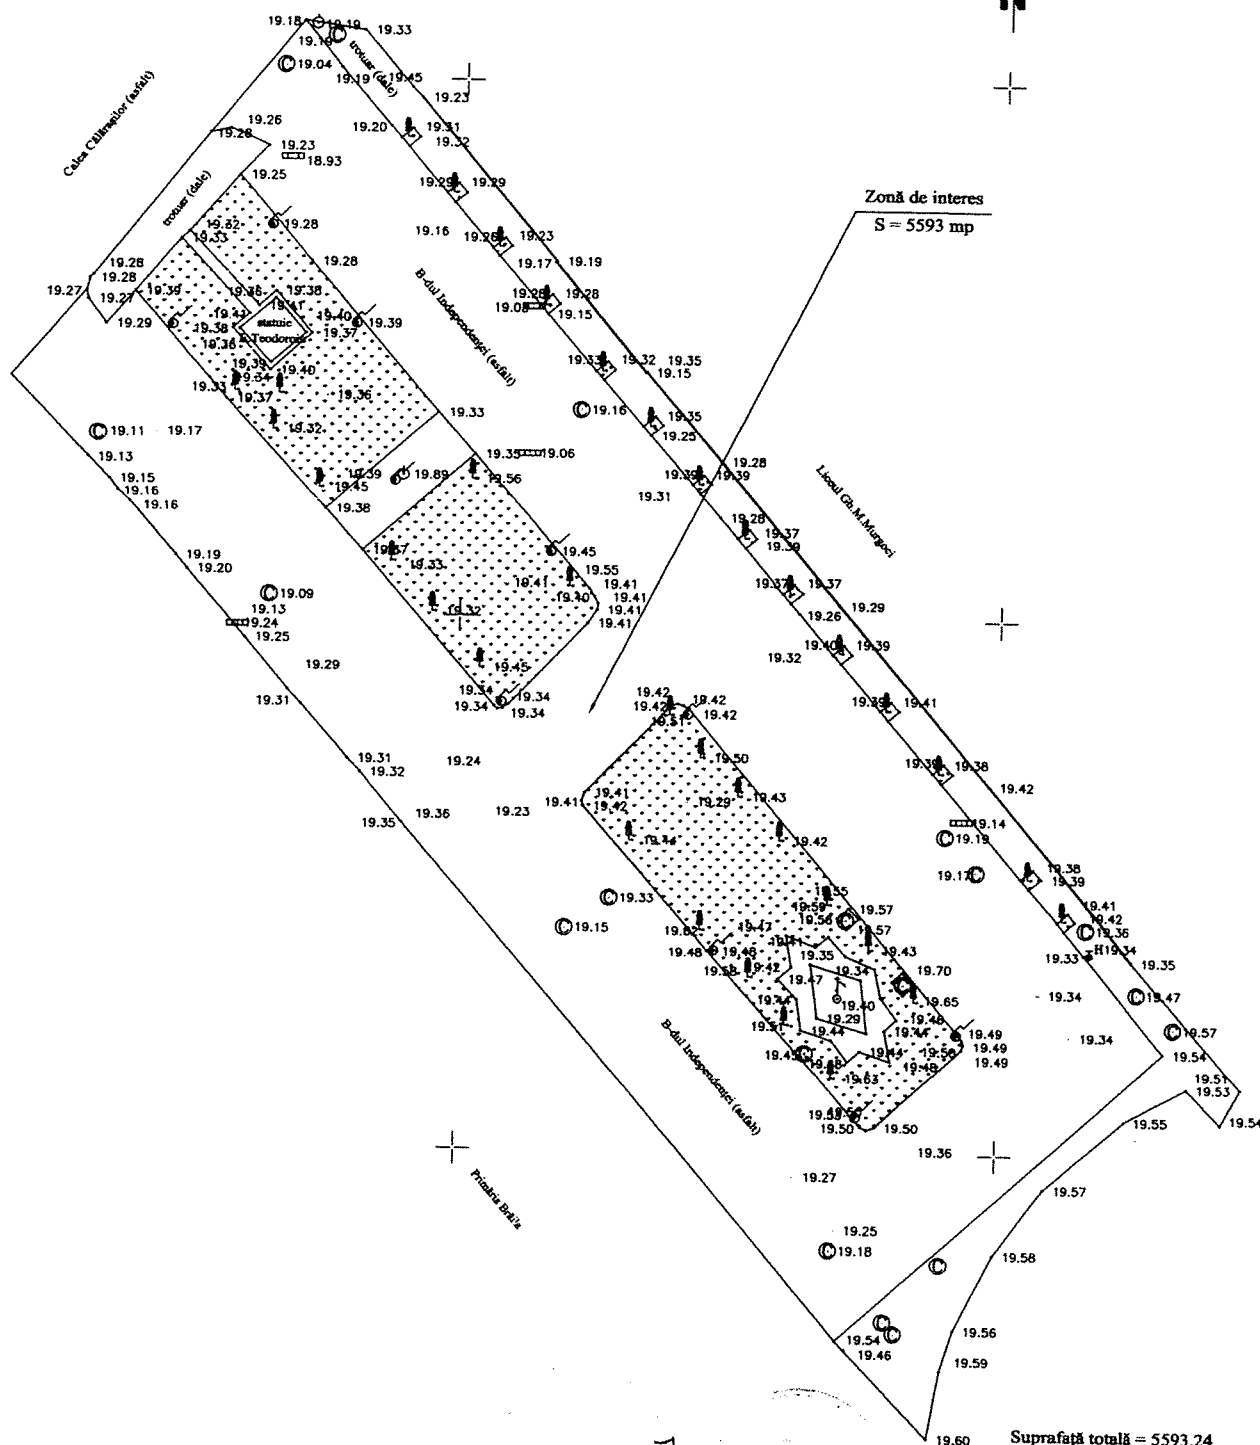

Suprafață totală = 5593.24
 Spațiu verde = 1100.73 mp
 Fântână arteziană = 76.17 mp
 Statuie Ec. Teodoroiu = 36.57 mp
 Trotuar pietonal = 774.44 mp
 Carosabil = 3605.33 mp

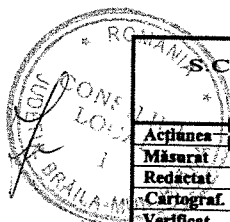

S.C. MASTERS S.R.L. BRĂILA				Titlu proiect: Studiu de fezabilitate		Pr.nr.
				Beneficiar: S.C. AVIMI SERV S.R.L.		Faza: RT
Acțiunea	Data	Numele	Semnat	Scara	Titlu planșei: PLAN TOPOGRAFIC Bd. Independenței nr. 1-4, Municipiul Brăila Plan de referință Marea Neagră 1975	
Măsurat	Feb. 2009	Saba Dănuț		1:500		
Redactat		Arhip Ștefan				
Cartograf				Data	Nr. exempl. 1	
Verificat		Nichifor Dan		Feb. 2010		
Cont.STAS						
Șef colectiv		Nichifor Dan		Stereo	Nr. înregistrare:	
Aprobat				1970		

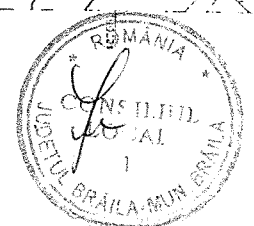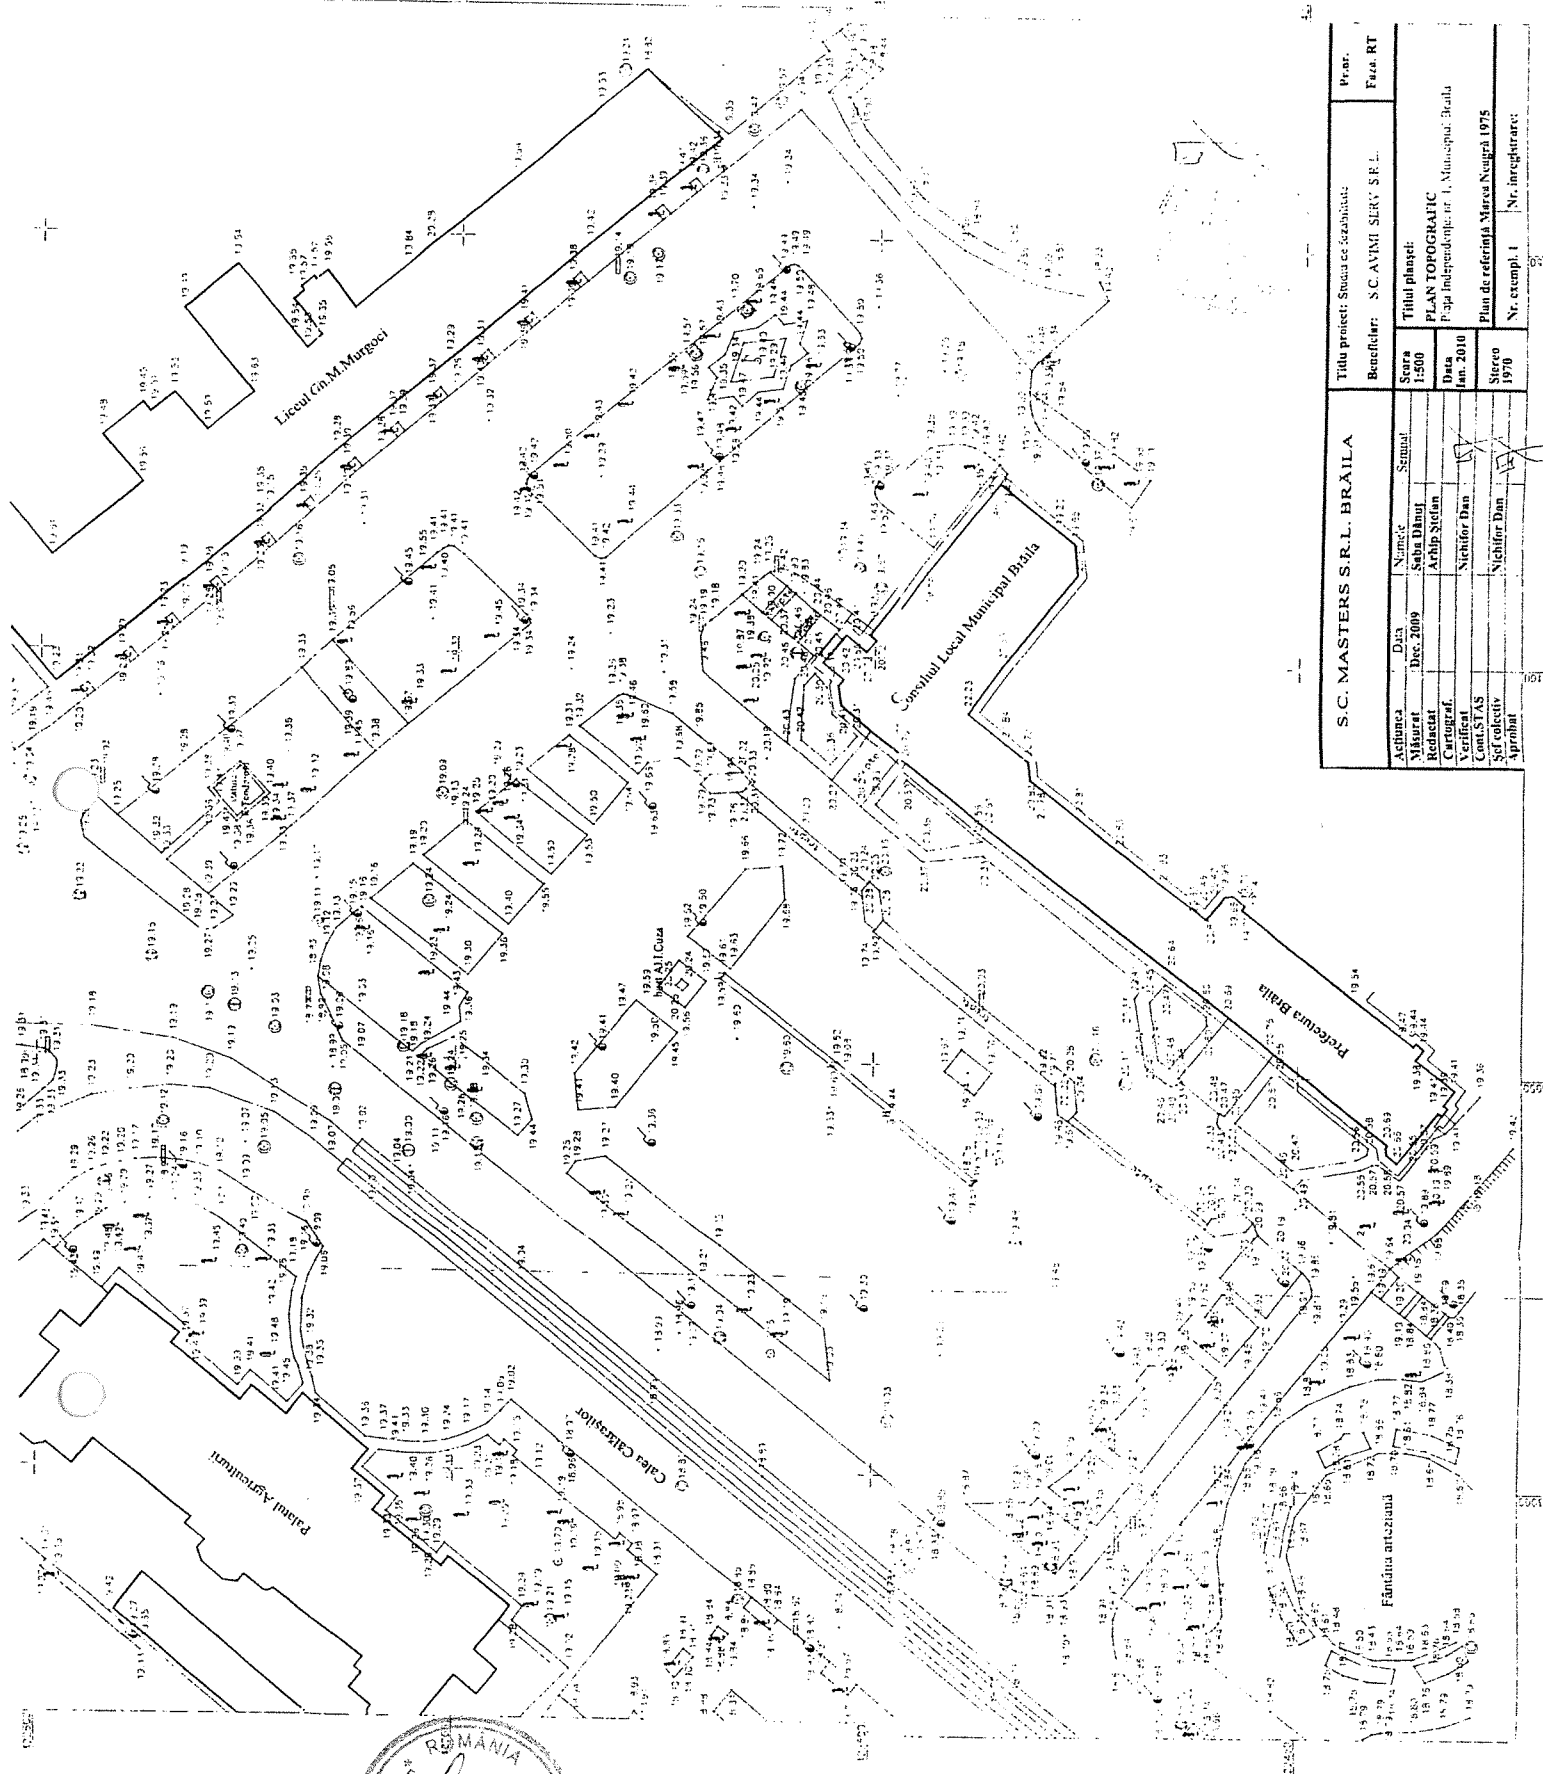

S.C. MASTERS S.R.L. BRAILA			Titlu proiect: Studiu de fezabilitate		Proiectant
Beneficiar: S.C. AVIM SERV. S.R.L.			Beneficiar: S.C. AVIM SERV. S.R.L.		Faza: RT
Adresă:	Data:	Număr de:	Titlu planșă:		
Măsurat:	Dec. 2009	Sau Difer:	Scara:	PLAN TOPOGRAFIC	
Redactat:		Arhiv Stelian	1:500	Paza Independenței nr. 1, Municip. Braila	
Verificat:		Nichifor Dan	2009	Plan de referință: Mareș Neagru 1975	
Comis AS		Nichifor Dan	1970	Nr. înregistrare:	
Sor. colectiv					
Aprobat:					