

**ROMÂNIA**  
**JUDEȚUL BRĂILA**  
**MUNICIPIUL BRĂILA**  
**CONSILIUL LOCAL MUNICIPAL BRĂILA**

**HOTARAREA NR. 79**

**din 16.03. 2010**

**Privind:** *Rectificarea poziției nr.9, Cap.G – „Parcuri Publice, zone de agrement”, privind Platoul Piața Independenței, a poziției nr.24, Cap.K – „Statui și Monumente” privind Bustul de bronz și completarea Cap. K – din Inventarul Domeniului Public al Municipiului Brăila, actualizat prin H.C.L.M. nr.279/11.08.2009, conform documentației cadastrale.*

**CONSILIUL LOCAL MUNICIPAL BRAILA**

La inițiativa Primarului Municipiului Brăila;

Având în vedere adresa nr.2109/20.01.2010 a Direcției Strategii, Programe, Proiecte de Dezvoltare, Relații Internaționale;

Văzând raportul de specialitate ale Direcției Patrimoniu;

În conformitate cu prevederile art.21 din Legea nr.213/1998 privind proprietatea publică și regimul juridic al acesteia, H.G.R. nr.548/1999;

În baza art.36 alin.(1), alin. (2) lit.c) și alin. (6) lit.a) pct.1 din Legea nr.215/2001, republicată, cu modificările și completările ulterioare;

În temeiul art.45 alin. (1) și (3), coroborat cu art.115 alin. (1) lit.b) din Legea nr.215/2001 legea administrației publice locale, republicată, cu modificările și completările ulterioare;

**H O T A R A S T E :**

**Art.1:** Se rectifică *poziția nr.9, Cap.G – „Parcuri Publice, zone de agrement”, privind Platoul Piața Independenței*, după cum urmează:

| Nr. crt. | COD CLASIFICARE | DENUMIREA BUNULUI                          | ELEMENTE DE IDENTIFICARE   | AN DO BÂN DIRE | VALOAREA DE INVENTAR (lei) | SITUAȚIA JURIDICĂ  |
|----------|-----------------|--------------------------------------------|---|----------------|----------------------------|--------------------|
| 9        | 1.3.7.2         | Pasaj pietonal -Platou Piața Independenței | Supraf.totală = 6347,96 mp<br>Supraf. marmură+mozaic = 4578,36 mp<br>Spațiu verde = 1303,47 mp<br>Scară = 100,49 mp<br>Carosabil = 333,14 mp |                |                            | H.G.R. nr.363/2002 |

**Art.2:** Se rectifică **poziția nr.24** – „Statui și Monumente” privind **Bustul de bronz** și se completează cu **poziția nr.34, Cap.K**, după cum urmează:

| Nr. crt. | COD CLASIFICARE | DENUMIREA BUNULUI         | ELEMENTE DE IDENTIFICARE   | AN DO BÂNDIRE | VALOAREA DE INVENTAR (lei) | SITUAȚIA JURIDICĂ     |
|----------|-----------------|---------------------------|---|---------------|----------------------------|-----------------------|
| 24       | 1.6.2           | Bust bronz                | Denumirea lucrării „Alexandru Ion Cuza”<br>Amplasament: Piața Independenței<br>Suprafața = 17,19 mp                                                   | 1991          | 4000                       | H.G.R.<br>nr.363/2002 |
| 34       | 1.6.2           | Monument metal și marmură | Denumirea lucrării „Monumentul Eroilor Martiri care s-au jertfit în Revoluția de la 1989”<br>Amplasament: Piața Independenței<br>Suprafața = 15,31 mp |               |                            |                       |

**Art.3:** Bunurile prevăzute în anexa la prezenta hotărâre, se au în vedere la reactualizarea domeniului public al Municipiului Brăila.

**Art.4:** Prezenta hotărâre va fi dusă la îndeplinire de Primarul Municipiului Brăila, prin Direcția Patrimoniu, iar Secretarul Municipiului Brăila o va comunica celor interesați.


PREȘEDINTE DE ȘEDINȚĂ,

NEGOIȚĂ DANIEL




CONTRASEMNEAZĂ  
SECRETAR,

IORGA STOIAN

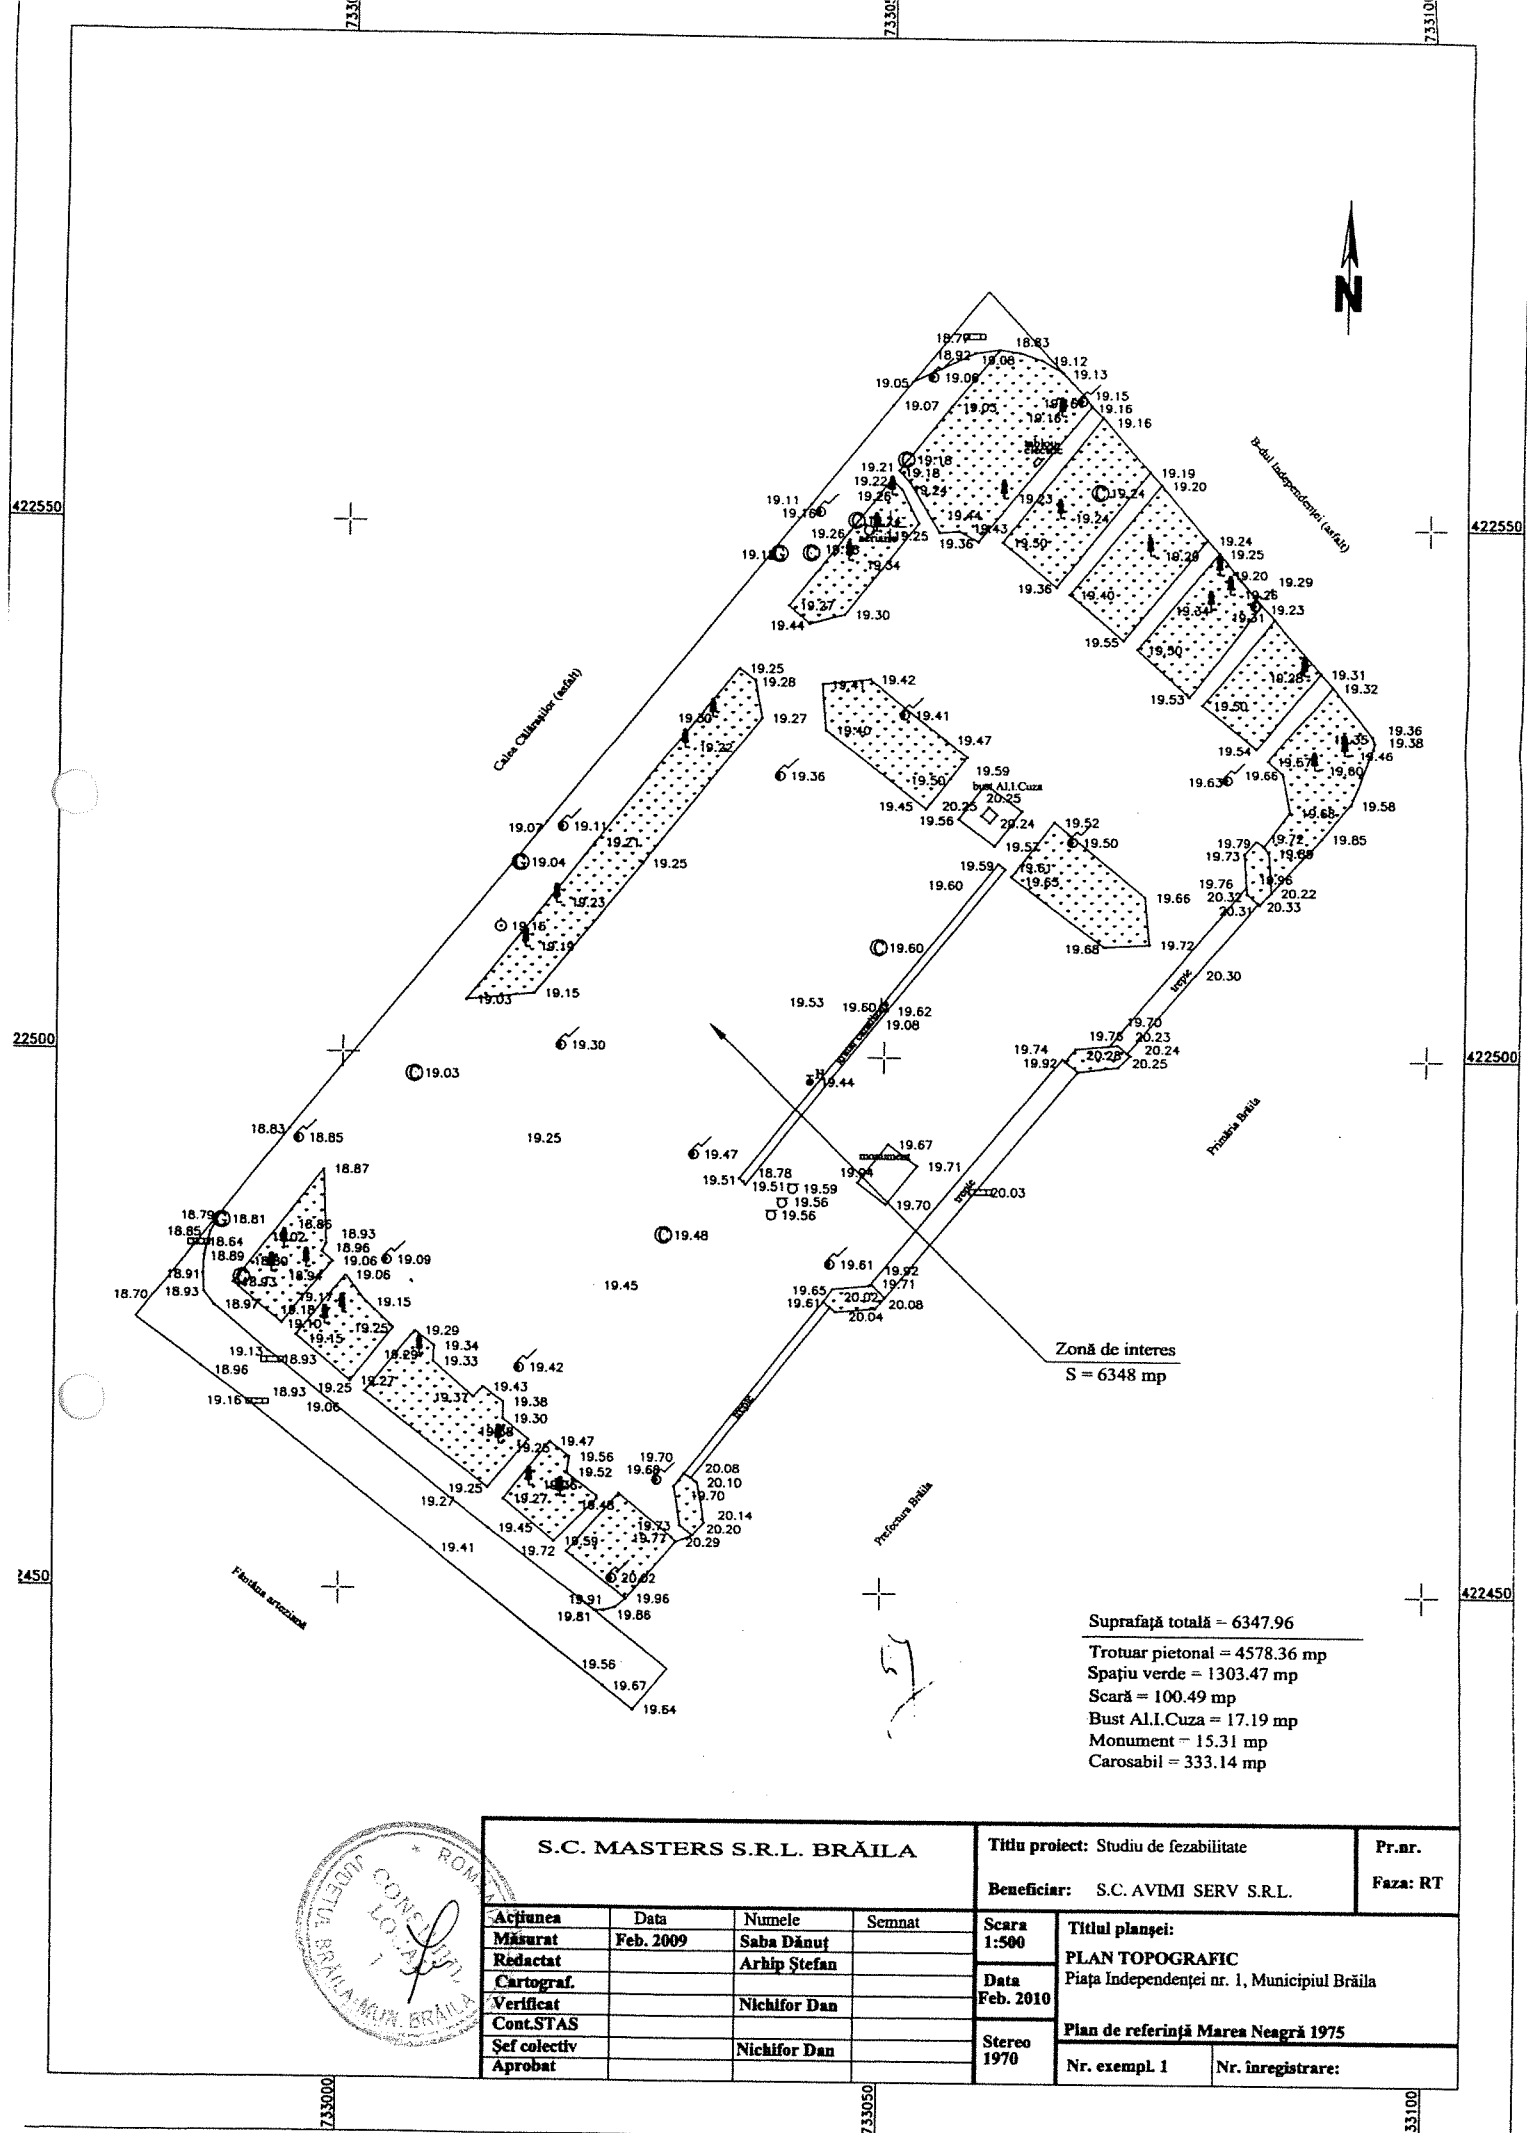


Suprafaţă totală = 6347.96  
Trotuar pietonal = 4578.36 mp  
Spaţiu verde = 1303.47 mp  
Scară = 100.49 mp  
Bust ALI. Cuza = 17.19 mp  
Monument = 15.31 mp  
Carosabil = 333.14 mp

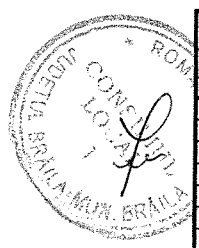

| S.C. MASTERS S.R.L. BRĂILA |           |              |        | Titlu proiect: Studiu de fezabilitate |   | Pr.nr.   |
|----------------------------|-----------|--------------|--------|---------------------------------------|---|----------|
|                            |           |              |        | Beneficiar: S.C. AVIMI SERV S.R.L.    |   | Faza: RT |
| Acţiunea                   | Data      | Numele       | Semnat | Scara                                 | Titlul planşei:<br>PLAN TOPOGRAFIC<br>Piata Independenţei nr. 1, Municipiul Brăila<br><br>Plan de referinţă Marea Neagră 1975 |          |
| Măsurat                    | Feb. 2009 | Saba Dănuţ   |        | 1:500                                 |   |          |
| Redactat                   |           | Arhip Ştefan |        | Data                                  |   |          |
| Cartograf.                 |           |              |        | Feb. 2010                             |   |          |
| Verificat                  |           | Nichifor Dan |        | Stereo<br>1970                        | Plan de referinţă Marea Neagră 1975                                                                                           |          |
| Cont.STAS                  |           |              |        |                                       | Nr. exempl. 1   |          |
| Şef colectiv               |           | Nichifor Dan |        |                                       | Nr. înregistrare:   |          |
| Aprobat                    |           |              |        |                                       |   |          |

# Zonă de interes 15961 mp

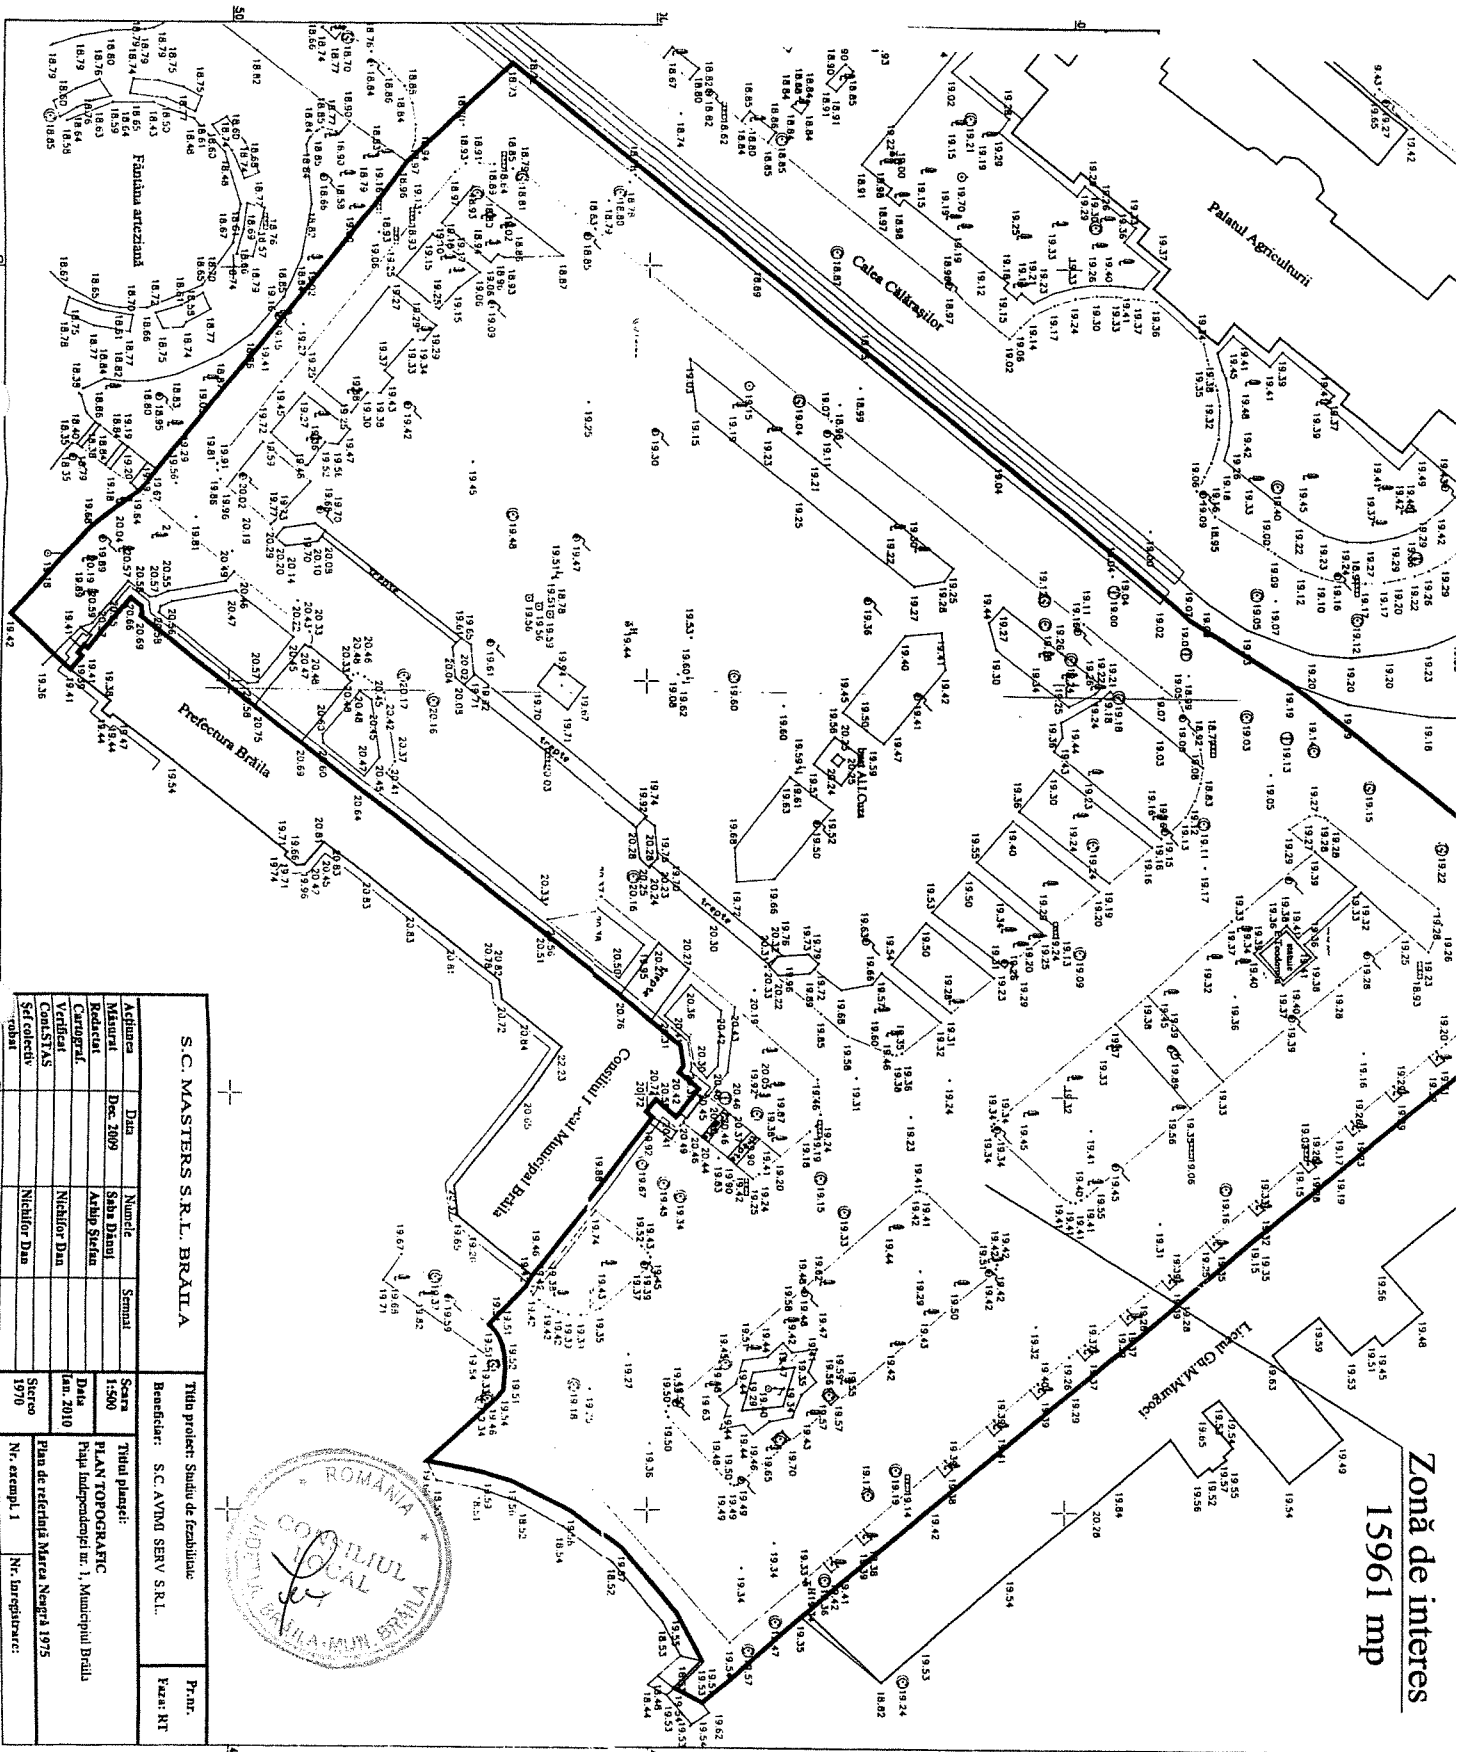

| S.C. MASTERS S.R.L. BRĂILA |           |               |        | Titlu proiect: Studiul de fezabilitate |                                                                | Prin:    |
|----------------------------|-----------|---------------|--------|----------------------------------------|----------------------------------------------------------------|----------|
|                            |           |               |        | Beneficiar: S.C. AVIM SERV S.R.L.      |                                                                | Faza: RT |
| Activitate                 | Data      | Numar         | Semnal | Scara                                  | Titlu planșă:                                                  |          |
| Măsurat                    | Dec. 2009 | Saba Daniel   |        | 1:500                                  | PLAN TOPOGRAFIC<br>Pupa Independenței nr. 1, Municipiul Braila |          |
| Redactat                   |           | Artibp Stefan |        |                                        |                                                                |          |
| Verificat                  |           | Nichifor Dan  |        |                                        |                                                                |          |
| Cons. 2010                 |           |               |        |                                        |                                                                |          |
| Sof. colectiv              |           |               |        |                                        | Plan de referință: Marea Neagră 1975                           |          |
| rebat                      |           | Nichifor Dan  |        | Scrie<br>1970                          |                                                                |          |
|                            |           |               |        | Nr. exempl. 1                          | Nr. interpretare:                                              |          |