

ROMÂNIA
JUDEȚUL BRĂILA
MUNICIPIUL BRĂILA
CONSILIUL LOCAL MUNICIPAL BRĂILA

HOTARAREA NR. 153

din 31.05. 2010

Privind: *Rectificarea poziției nr.107* – din Inventarul Domeniului Public al Municipiului Brăila, actualizat prin H.C.L.M. nr.279/11.08.2009, **Cap.H** – „*Terenurile și clădirile Instituțiilor Publice*”, privind **Colegiul Național „GHEORGHE MUNTEANU MURGOCI”**, conform documentației cadastrale.

CONSILIUL LOCAL MUNICIPAL BRAILA

La inițiativa Primarului Municipiului Brăila;

Având în vedere adresa nr.15539/20.04.2010 a Colegiului Național „GHEORGHE MUNTEANU MURGOCI” ;

Văzând rapoartele de specialitate ale Direcției Patrimoniu și Direcției Juridic Contencios Administrație Publică Locală, precum și rapoartele comisiilor de specialitate nr.2 și 4 din cadrul C.L.M. Brăila;

În conformitate cu prevederile art.21 din Legea nr.213/1998 privind proprietatea publică și regimul juridic al acesteia, H.G.R. nr.548/1999, art.166 din Legea nr.84/1995 - legea învățământului, republicată, cu modificările și completările ulterioare;

În baza art.36 alin.(1), alin. (2) lit.c) și alin. (6) lit.a) pct.1 din Legea nr.215/2001, republicată, cu modificările și completările ulterioare;

În temeiul art.45 alin. (1) și (3), coroborat cu art.115 alin. (1) lit.b) din Legea nr.215/2001 legea administrației publice locale, republicată, cu modificările și completările ulterioare;

H O T A R A S T E :

Art.1: Se rectifică *poziția nr.107* – din Inventarul Domeniului Public al Municipiului Brăila, actualizat prin H.C.L.M. nr.279/11.08.2009, **Cap.H** – „*Terenurile și clădirile Instituțiilor Publice*”, privind **Colegiul Național „GHEORGHE MUNTEANU MURGOCI”**, conform documentației cadastrale, parte integrantă din prezenta hotărâre, după cum urmează:

Nr. crt.	COD DE CLA-SIFI-CARE	DENUMI-REA BUNULUI	ELEMENTE DE IDENTIFICARE	VALOAREA DE INVENTAR	SITUAȚIA JURIDICĂ
107	1.6.2	COLEGIUL NAȚIONAL "GH. MUNTEANU MURGOCI"	B-dul. Independenței nr.4, - C1- Liceu Sup. construită. = 2474,00 mp -corp A (P+1) Sup. construită.=1500,00 mp -corp B(S+P+1) Sup. construită. = 113,00 mp -corp C (S+P+2) Sup. construită.=69,00 mp -corp D (S+P+3) Sup. construită. = 426,00 mp -corp E(P) Sup. construită. = 366,00 mp -Clădire C2 – Sală sport Sup. construită.= 952,00 mp -corp A (P+1) Sup. construită. = 206,00 mp -corp B (P) Sup. construită.= 746,00 mp -Cladire C3 (P) - Laboratoare Sup. construită. = 523,00 mp Împrejmuire cărămidă Sup.totală construită = 3949,00 mp Sup. totală teren = 7487,00 mp		O.G. nr.30/2000 H.C.L.M. nr.3/2001 H.C.L.M. nr.55/2005

Art.2: Bunul prevăzut la art.1 din prezenta hotărâre, se va avea în vedere la reactualizarea domeniului public al Municipiului Brăila.

Art.3: Prezenta hotărâre va fi dusă la îndeplinire de Primarul Municipiului Brăila, prin Direcția Patrimoniu, iar Secretarul Municipiului Brăila o va comunica celor interesați.

PREȘEDINTE DE ȘEDINȚĂ,

POTEC GRIGORE




**CONTRASEMNEAZĂ
SECRETAR,**

IORGA STOIAN

Scara 1:500

Nr. cadastral	Supraf. masurata	Adresa imobilului		
	7487 mp	Intravilan mun. Braila, B-dul Independentei nr. 4		
		(in acte B-dul Independentei nr. 1)		
Cartea Funciaru nr.		U.A.T.	BRAILA	42682-2

Nr. R.G.I.

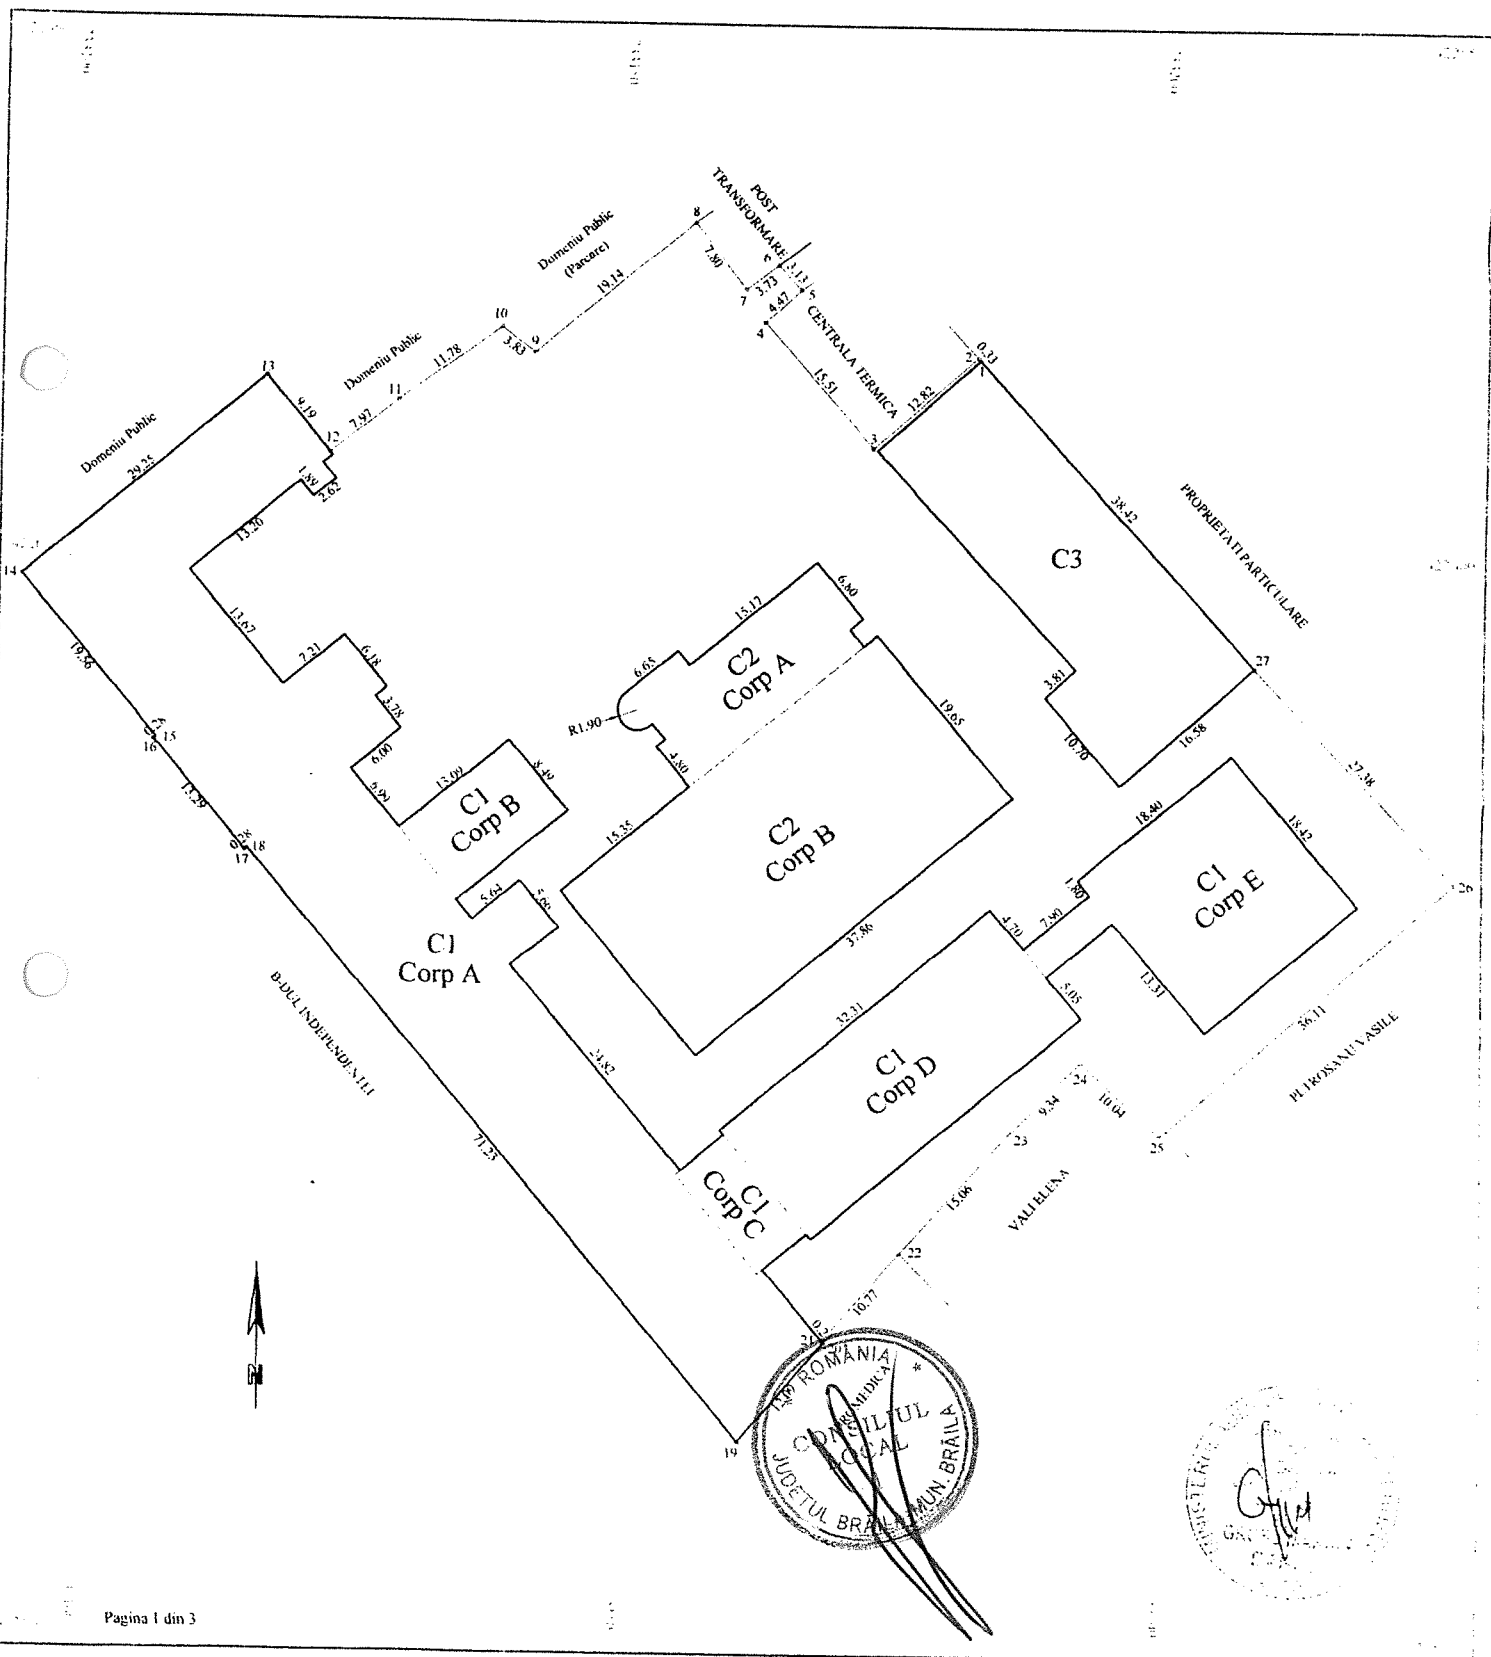

A. Date referitoare la teren					
Nr. parcela	Cod grupa destinatie	Categorie de folosinta	Suprafata masurata	Valoare de impozitare	Mentiuni
1	TDI	Cc	7487		imobil imprejmuit cu gard si constructii
TOTAL			7487		

B. Date referitoare la constructii					
Cod Constr.	Cod grupa destinatie	Denumire	Suprafata construita la sol	Valoare de impozitare	Mentiuni
C1	CAS	Liceu	2474		Constructie formata din 5 corpuri Suprafata desfasurata = 6111 mp
C2	CAS	Sala sport	952		Constructie formata din 2 corpuri Suprafata desfasurata = 1158 mp
C3	CAS	Laboratoare	523		
TOTAL			3949		

Constructia C1 este formata din 5 corpuri de cladire, dupa cum urmeaza:

Corpul A, regim de inaltime PARTER+ETAJ, Suprafata construita la sol = 1500 mp, Suprafata desfasurata = 3000 mp

Corpul B, regim de inaltime SUBSOL+PARTER+ETAJ, Suprafata construita la sol = 113 mp, Suprafata desfasurata = 339 mp

Corpul C, regim de inaltime SUBSOL+PARTER+2 ETAJE, Suprafata construita la sol = 69 mp, Suprafata desfasurata = 276mp

Corpul D (fost internat), regim de inaltime SUBSOL+PARTER+3 ETAJE, Suprafata construita la sol = 426 mp, Suprafata desfasurata = 2130 mp

Corpul E (cantina), regim de inaltime PARTER, Suprafata construita la sol = 366 mp, Suprafata desfasurata = 366 mp

Constructia C2 este formata din 2 corpuri de cladire, dupa cum urmeaza:

Corpul A, regim de inaltime PARTER+ETAJ, Suprafata construita la sol = 206 mp, Suprafata desfasurata = 412 mp

Corpul B, regim de inaltime PARTER, Suprafata construita la sol = 746 mp, Suprafata desfasurata = 746 mp

Constructia C3 este formata dintr-un singur corp de cladire, cu regim de inaltime PARTER, Suprafata construita la sol = 523 mp.

Inventar de coordonate _Sistem de proiectie STEREO '70					
	X(m)	Y(m)		X(m)	Y(m)
1	422619.50	733183.89	14	422598.35	733095.60
2	422619.75	733183.68	15	422583.37	733108.18
3	422611.18	733174.16	16	422583.19	733107.97
4	422622.82	733163.90	17	422573.02	733116.51
5	422625.85	733167.18	18	422573.20	733116.72
6	422628.15	733165.06	19	422518.66	733162.54
7	422625.87	733162.12	20	422527.90	733170.34
8	422632.02	733157.31	21	422528.05	733170.21
9	422619.75	733142.62	22	422536.16	733177.30
10	422622.08	733139.59	23	422547.36	733187.38
11	422615.15	733130.06	24	422554.07	733193.87
12	422610.16	733123.86	25	422547.19	733201.19
13	422617.21	733117.96	26	422570.99	733228.34
			27	422590.99	733209.64

Suprafata masurata 7487 mp

Suprafata conform act = 7699 mp

EXECUTANT

CERTIFICAT DE AUTORIZARE

Scara BR 01.09.00

Calcuta

GRUPA MARIAN

DAVUT

ANCP

Data executiei:

Se confirma suprafata din masuratori si introducerea imobilului in baza de date

Consilier

Data preluarii

