

**ROMÂNIA**  
**JUDEȚUL BRĂILA**  
**MUNICIPIUL BRĂILA**  
**CONSILIUL LOCAL MUNICIPAL BRĂILA**

**HOTARAREA NR. 185**

**din 18.06 2010**

**Privind:** Modificarea art.2 din HCLM nr.44/27.02.2009 și HCLM nr.289/31.08.2009 și a art.2 alin.(2) din HCLM nr.316/29.09.2009 referitoare la Bl.A6, A7, A8 și A9 din Ansamblul de locuințe pentru tineri, destinate închirierii, cartier Brăilița – etapa II, conform documentațiilor cadastrale.

**CONSILIUL LOCAL MUNICIPAL BRĂILA**

La inițiativa Primarului Municipiului Brăila;

Văzând rapoartele de specialitate ale Direcției Patrimoniu și Direcției Juridic Contencios Administrație Publică Locală, precum și raportul comisiei de specialitate nr. 2 din cadrul C.L.M. Brăila;

În conformitate cu prevederile art. 3 alin. (1) și art. 8 alin. (2) din Legea nr. 152/1998, republicată, privind înființarea Agenției Naționale pentru Locuințe, art. II alin. (3) din Legea nr. 89/2008 – legea pentru modificarea și completarea Legii nr. 152/1998 privind înființarea Agenției Naționale pentru Locuințe, art. 10 alin. (2) din Legea nr. 213/1998, privind proprietatea publică și regimul juridic al acesteia;

În baza art. 36 alin. (1) și (2), lit. c) și d), alin. (6), lit. a) pct. 17, art. 123, alin.(1) din Legea nr. 215/2001, republicată, cu modificările și completările ulterioare;

În temeiul art. 45, alin. (1) și (3) coroborat cu art. 115 alin. (1) lit. b), din Legea nr. 215/2001 privind administrația publică locală, republicată, cu modificările și completările ulterioare;

**HOTARASTE :**

**Art.1:** Se modifică art.2 din H.C.L.M. nr.44/27.02.2009, după cum urmează:

**„Art.2:** (1)Preluarea de la **Agencia Națională pentru Locuințe** a terenului în suprafață de **1.230,00 mp**, teren ce aparține domeniului public al Municipiului Brăila.

(2)Trecerea din domeniul public în domeniul privat al Municipiului Brăila a terenului în suprafață de **466,00 mp**, teren aferent blocului prevăzut la art.1, conform planului de amplasament și delimitare anexat, parte integrantă din prezenta hotărâre.”

**Art.2:** Se modifică **art.2** din **H.C.L.M. nr.289/31.08.2009**, după cum urmează:

„**Art.2:** (1)Preluarea de la **Agencia Națională pentru Locuințe** a terenului în suprafață de **2.208 mp**, teren ce aparține domeniului public al Municipiului Brăila.

(2)Trecerea din domeniul public în domeniul privat al Municipiului Brăila a terenului în suprafață de **450,00 mp**, teren aferent blocului A7 și a terenului în suprafață de **448,00 mp**, teren aferent blocului A8, conform planului de amplasament și delimitare anexat, parte integrantă din prezenta hotărâre.”


**Art.3:** Se modifică **art.2 alin.(2)** din **H.C.L.M. nr.316/29.09.2009**, după cum urmează:

„**Art.2:** (2)Trecerea din domeniul public în domeniul privat al Municipiului Brăila a terenului în suprafață de **451,00 mp**, teren aferent blocului prevăzut la art.1, conform planului de amplasament și delimitare anexat, parte integrantă din prezenta hotărâre.”

**Art.4:** Prezenta hotărâre va fi dusă la îndeplinire de Primarul Municipiului Brăila, prin Direcția Patrimoniu, iar Secretarul Municipiului Brăila o va comunica tuturor celor interesați.

**PREȘEDINTE DE ȘEDINȚĂ,**


**RĂDULESCU DANIELA ELENA**

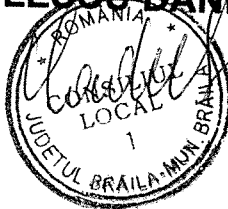

**CONTRASEMNEAZĂ**  
**SECRETAR,**  
**IORGA STOIAN**


**PLAN DE AMPLASAMENT ȘI DELIMITARE A IMOBILULUI**  
SCARA 1:200

| Nr. Cadastral al terenului    | Suprafața măsurată | Adresa imobilului          |             |
|-------------------------------|--------------------|----------------------------|-------------|
|                               | 466 mp             | str.Salcâmului nr.2, bl.A6 |             |
| Cartea Funciară colectivă nr. |                    | UAT                        | Mun. Brăila |
| Cod unitate individuală (U)   |                    | CF individuală             |             |

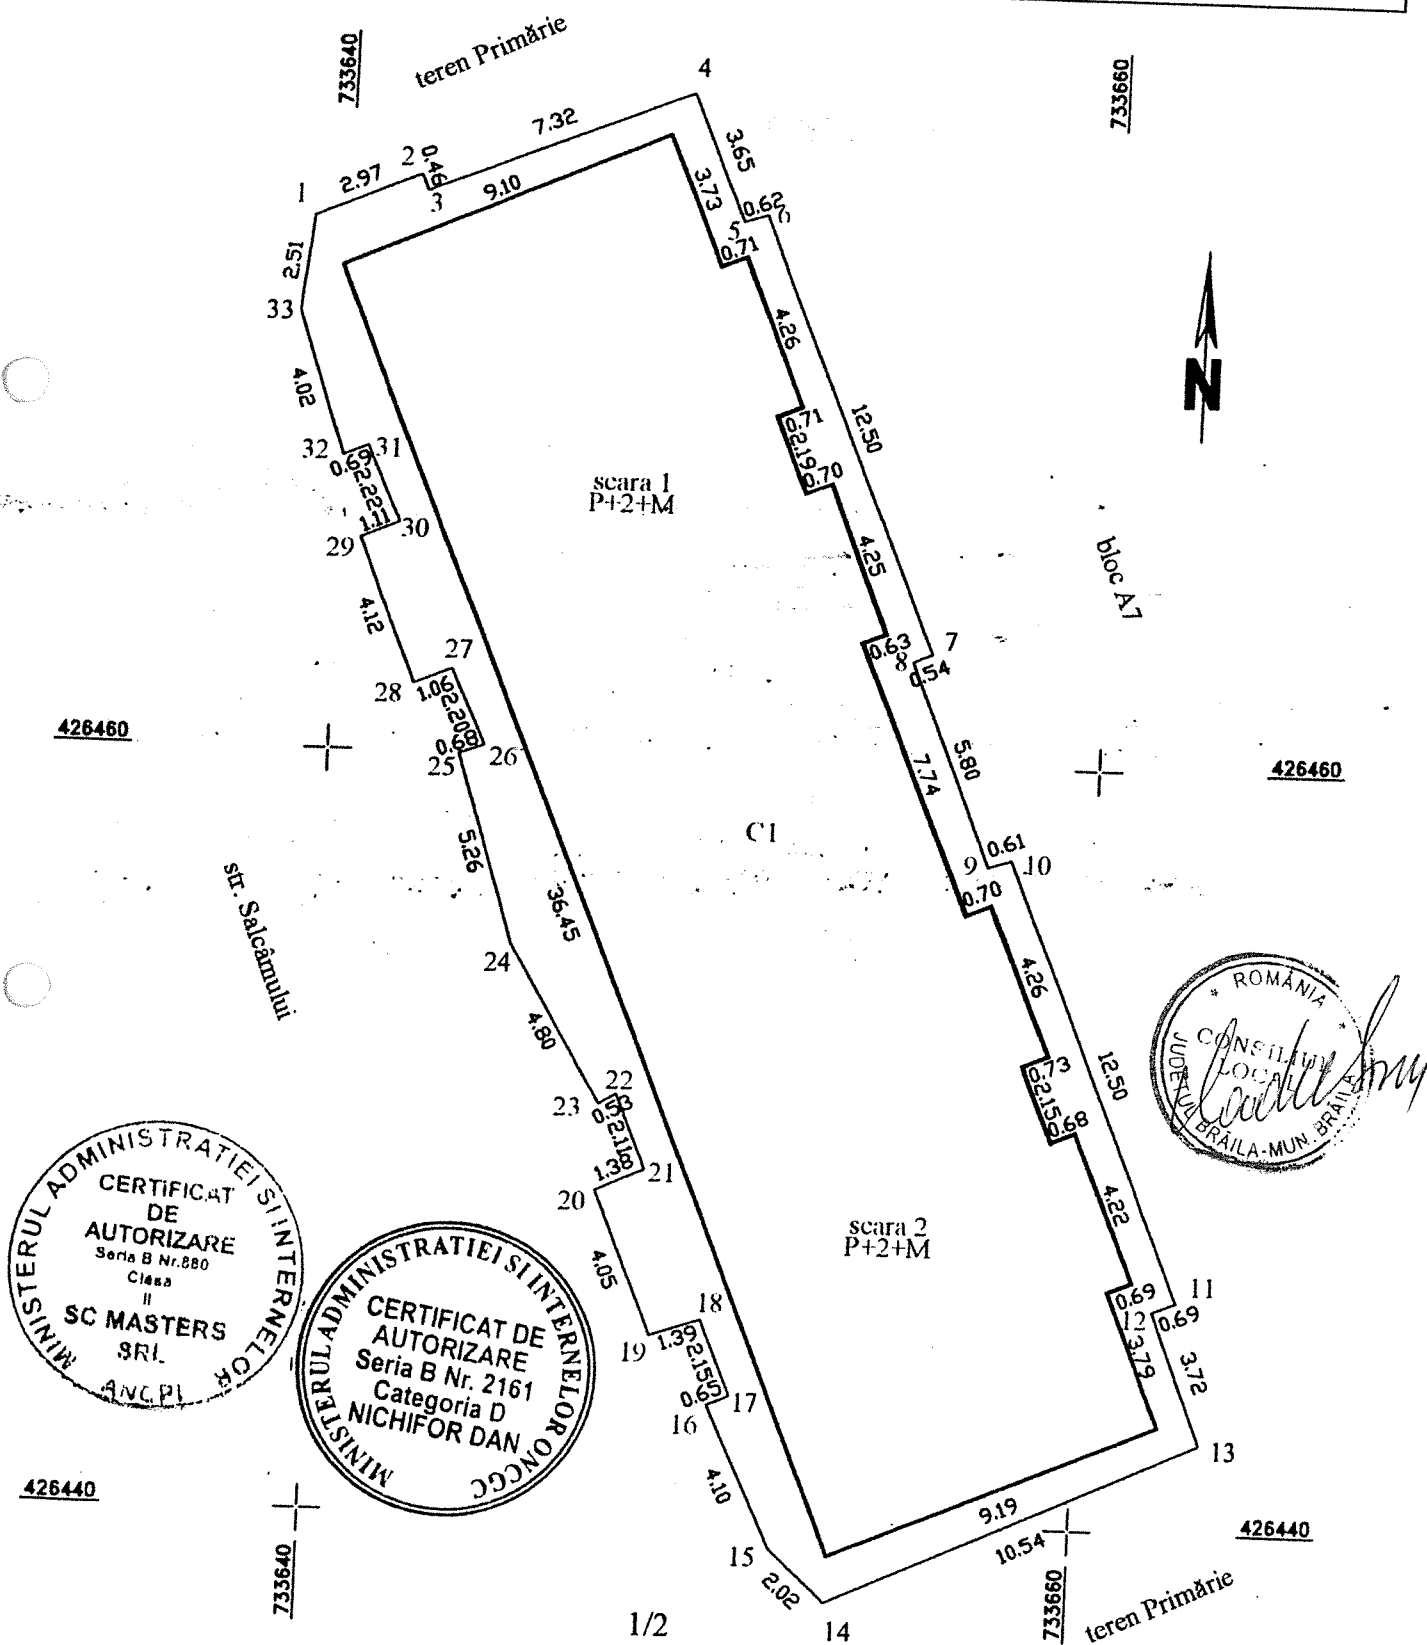

**PLAN DE AMPLASAMENT ȘI DELIMITARE A IMOBILULUI**  
SCARA 1:200

| Nr. Cadastral al terenului    | Suprafața măsurată | Adresa imobilului      |             |
|-------------------------------|--------------------|------------------------|-------------|
|                               | 450 mp             | str.Sulina nr.1, bl.A7 |             |
| Cartea Funciară colectivă nr. |                    | UAT                    | Mun. Brăila |
| Cod unitate individuală (U)   |                    | CF individuală         |             |

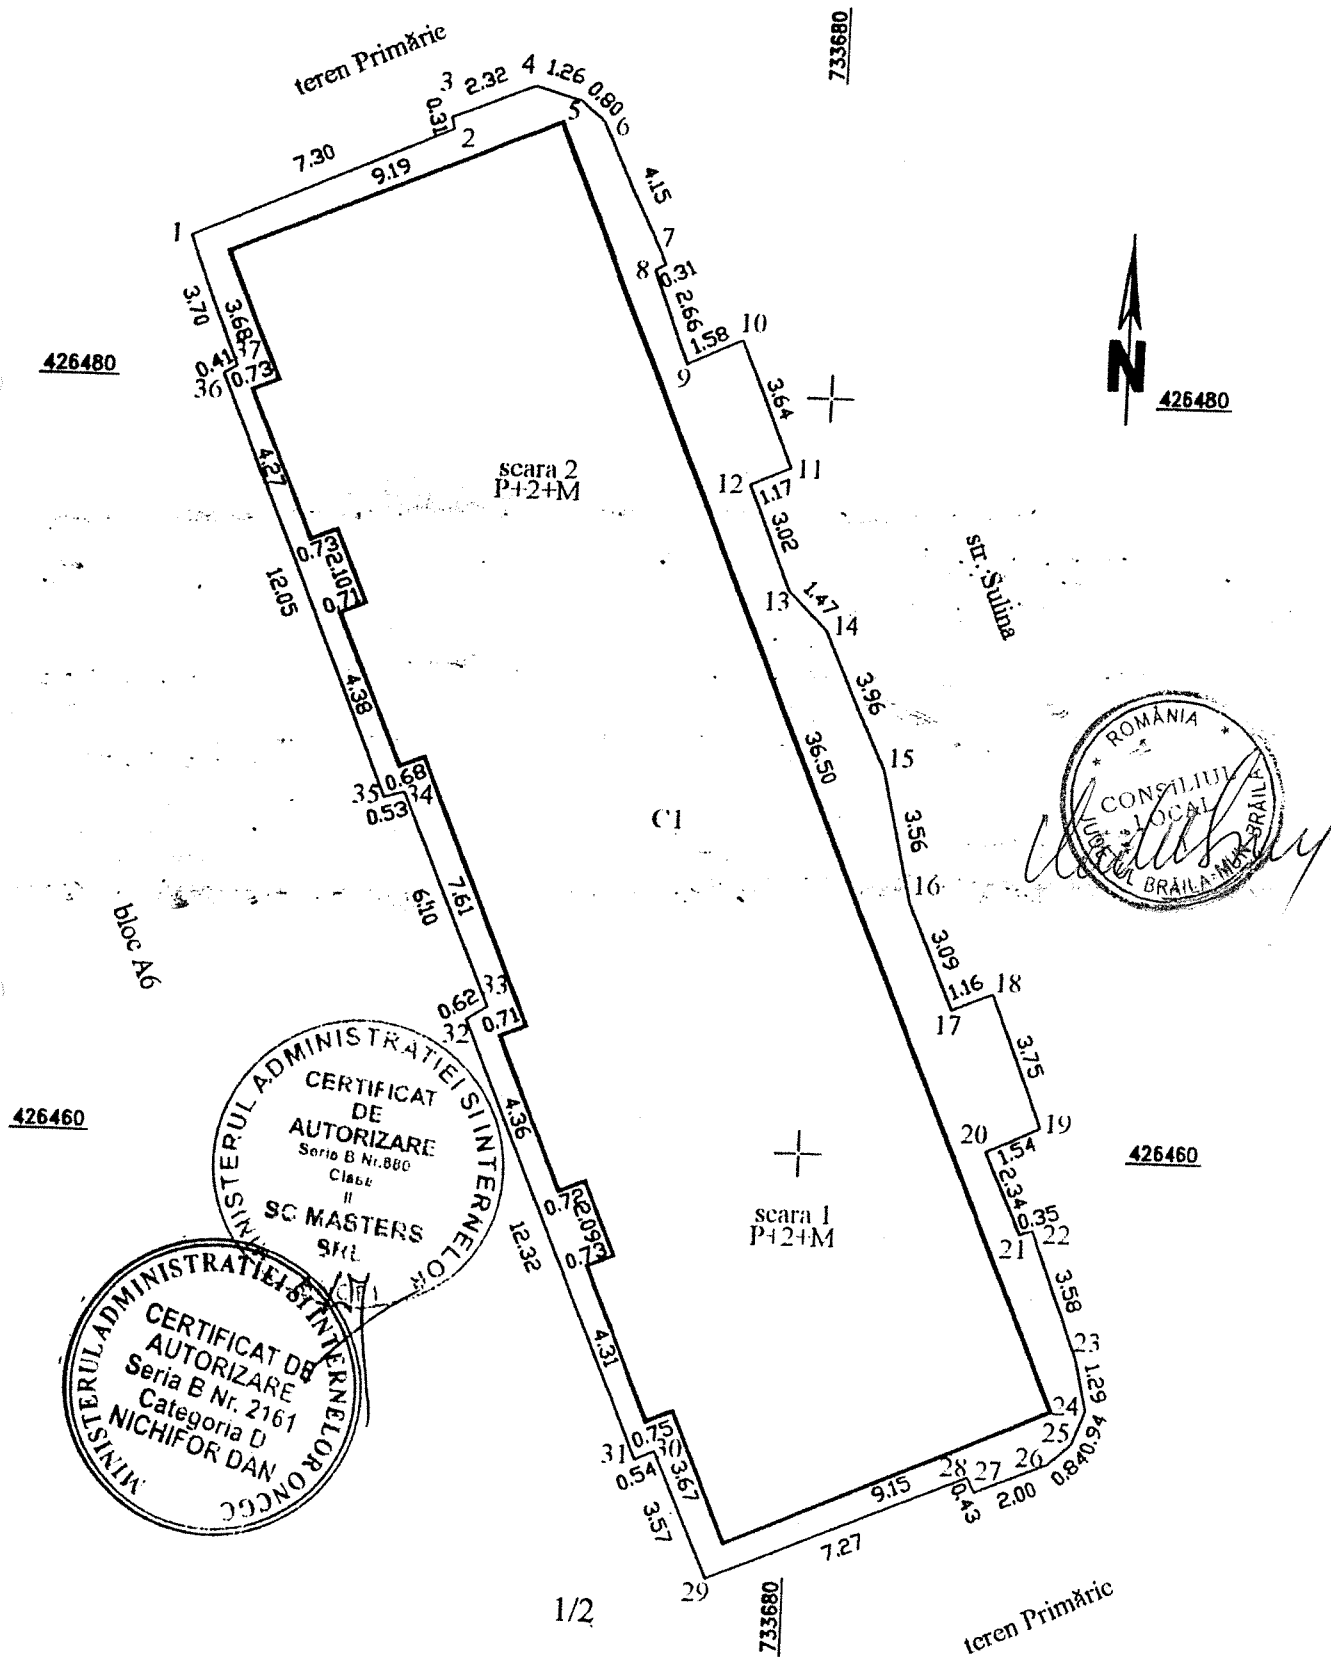

**PLAN DE AMPLASAMENT ȘI DELIMITARE A IMOBILULUI**  
**SCARA 1:200**

| Nr. Cadastral al terenului    | Suprafața măsurată | Adresa imobilului               |             |
|-------------------------------|--------------------|---------------------------------|-------------|
|                               | 451 mp             | str. Sf. Gheorghe nr. 5, bl. A9 |             |
| Cartea Funciară colectivă nr. |                    | UAT                             | Mun. Brăila |
| Cod unitate individuală (U)   |                    | CF individuală                  |             |

