

ROMÂNIA
JUDEȚUL BRĂILA
MUNICIPIUL BRĂILA
CONSILIUL LOCAL MUNICIPAL BRĂILA

HOTĂRĂREA NR. 187

din 18.06.2010

Privind: Trecerea din domeniul privat în domeniul public al Municipiului Brăila a bunurilor imobile – străzi cu trotuare aferente, spațiu verde aferent străzilor și a parcărilor din Ansamblul Rezidențial – Str. Cimbrului nr.3, completarea și rectificarea pozițiilor aferente din Inventarul Domeniului Public al Municipiului Brăila, actualizat prin HCLM nr.279/11.08.2009, conform lucrării de cadastru.

CONSILIUL LOCAL MUNICIPAL BRĂILA

La inițiativa Primarului Municipiului Brăila;

Având în vedere raportul de specialitate al Direcției Patrimoniu, raportul Direcției Juridic Contencios Administrație Publică Locală, precum și rapoartele comisiilor de specialitate nr.2 și 4 din cadrul C.L.M. Brăila;

În conformitate cu prevederile art.7-lit.e), art.8 alin.(1) și art.21 din Legea nr.213/1998 privind proprietatea publică și regimul juridic al acesteia, H.G.R. nr.548/1999;

Ținând seama de H.C.L.M. nr.143/2009, H.C.L.M. nr.93/2010 și H.C.L.M. nr.157/2010;

În baza art.36 alin.(1), alin. (2) lit.c) din Legea nr.215/2001, republicată, cu modificările și completările ulterioare;

În temeiul art.45 alin. (1) și (3), coroborat cu art.115 alin. (1) lit.b) din Legea nr.215/2001 legea administrației publice locale, republicată, cu modificările și completările ulterioare;

H O T Ă R Ă S T E :

Art.1: Trecerea din domeniul privat în domeniul public al Municipiului Brăila a bunurilor imobile – străzi cu trotuare aferente, spațiu verde aferent străzilor și a parcărilor din Ansamblul Rezidențial – Str. Cimbrului nr.3, conform schițelor anexate, părți integrante din prezenta hotărâre.

Art.2: Se completează **Cap.A – „Străzi cu trotuare aferente, alei și pasaje peste linii CF”**– din Inventarul Domeniului Public al Municipiului Brăila, actualizat prin H.C.L.M. nr.279/11.08.2009, după cum urmează:

Nr. crt.	COD DE CLASIFICARE	DENUMIREA BUNULUI	ELEMENTE DE IDENTIFICARE	VALOAREA DE INVENTAR	SITUAȚIA JURIDICĂ
	1.3.7.1	Str. Păltiniș	Carosabil pietruit în suprafață de 1650 mp Trotuar pietruit în suprafață de 760 mp		
	1.3.7.1	Str.Semenic	Carosabil pietruit în suprafață de 1224 mp Trotuar pietruit în suprafață de 522 mp		
	1.3.7.1	Str.Berzei	Carosabil pietruit în suprafață de 849 mp Trotuar pietruit în suprafață de 264 mp		
	1.3.7.1	Str.Rarău	Carosabil pietruit în suprafață de 296 mp Trotuar pietruit în suprafață de 79 mp		
	1.3.7.1	Str.Egretei	Carosabil pietruit în suprafață de 1663 mp Trotuar pietruit în suprafață de 139 mp		
	1.3.7.1	Str. Dâmboviței	Carosabil pietruit în suprafață de 389 mp Trotuar pietruit în suprafață de 81 mp		
	1.3.7.1	Str.Vrancei	Carosabil pietruit în suprafață de 344 mp Trotuar pietruit în suprafață de 80 mp		
	1.3.7.1	Str.Izvorului	Carosabil pietruit în suprafață de 330 mp Trotuar pietruit în suprafață de 82 mp		
	1.3.7.1	Str.Babadag	Carosabil pietruit în suprafață de 334 mp Trotuar pietruit în suprafață de 86 mp		
	1.3.7.1	Str.Blasova	Carosabil pietruit în suprafață de 3115 mp Trotuar pietruit în suprafață de 551 mp		

Art.2: Se completează **Cap.G, subcapitolul G6 – „Spații verzi, parcări și locuri de joacă pentru copii”**– din Inventarul Domeniului Public al Municipiului Brăila, actualizat prin H.C.L.M. nr.279/11.08.2009, după cum urmează:

Nr. crt.	COD DE CLASIFICARE	DENUMIREA BUNULUI	ELEMENTE DE IDENTIFICARE	VALOAREA DE INVENTAR	SITUAȚIA JURIDICĂ
	2.4.2.10	Str. Păltiniș	Spațiu verde 417,00 mp (aliniament stradal)		
	2.4.2.10	Str.Semenic	Spațiu verde 296,00 mp (aliniament stradal)		
	2.4.2.10	Str.Berzei	Spațiu verde 159,00 mp (aliniament stradal)		
	2.4.2.10	Str.Rarău	Spațiu verde 59,00 mp (aliniament stradal)		
	2.4.2.10	Str.Egretei	Spațiu verde 1275,00 mp (aliniament stradal)		
	2.4.2.10	Str. Dâmboviței	Spațiu verde 76,00 mp (aliniament stradal)		
	2.4.2.10	Str.Vrancei	Spațiu verde 76,00 mp (aliniament stradal)		

	2.4.2.10	Str.Izvorului	Spațiu verde 82,00 mp (aliniament stradal)		
	2.4.2.10	Str.Babadag	Spațiu verde 78,00 mp (aliniament stradal)		
	2.4.2.10	Str.Blasova	Spațiu verde 765,00 mp (aliniament stradal)		
		Parcare	Str.Babadag Suprafața 83,00 mp		
		Parcare	Str.Izvorului Suprafața 82,00 mp		
		Parcare	Str.Vrancei Suprafața 83,00 mp		
		Parcare	Str.Dâmboviței Suprafața 57,00 mp		
		Parcare	Str.Blasova Suprafața 86,00 mp		

Art.3: Se rectifică **poz.nr.90, Cap.A – „Străzi cu trotuare aferente, alei și pasaje peste linii CF”**– din Inventarul Domeniului Public al Municipiului Brăila, actualizat prin H.C.L.M. nr.279/11.08.2009, după cum urmează:

Nr. crt.	COD DE CLASIFICARE	DENUMIREA BUNULUI	ELEMENTE DE IDENTIFICARE	VALOAREA DE INVENTAR	SITUAȚIA JURIDICĂ
	1.3.7.1	Str. Cimbrului	Carosabil pietruit în suprafață de 3367 mp Trotuar pietruit în suprafață de 717 mp	10.685,00	H.G.R. nr.363/2002 Anexa II

Art.4: Se rectifică **poz.nr.85, Cap.G, subcapitolul G6 – „Spații verzi, parcuri și locuri de joacă pentru copii”**– din Inventarul Domeniului Public al Municipiului Brăila, actualizat prin H.C.L.M. nr.279/11.08.2009, după cum urmează:

Nr. crt.	COD DE CLASIFICARE	DENUMIREA BUNULUI	ELEMENTE DE IDENTIFICARE	VALOAREA DE INVENTAR	SITUAȚIA JURIDICĂ
	2.4.2.10	Str. Cimbrului	Spațiu verde 468,00 mp (aliniament stradal)	6.758,00	H.G.R. nr.363/2002 Anexa II H.C.L.M. nr.55/2005

Art.5: Bunurile prevăzute la art.1, 2, 3 și 4 din prezenta hotărâre, se vor avea în vedere la reactualizarea domeniului public al Municipiului Brăila.

Art.6: Prezenta hotărâre va fi dusă la îndeplinire de Primarul Municipiului Brăila, prin Direcția Patrimoniu, iar Secretarul Municipiului Brăila o va comunica celor interesați.


PREȘEDINTE DE ȘEDINȚĂ,

RĂDULESCU DANIELA ELENA



**CONTRASEMNEAZĂ
SECRETAR,**

IORGA STOIAN

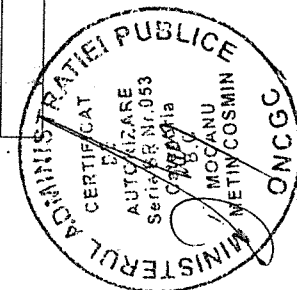



Executant: Mocanu Metin Cosmin

Total suprafata STRADA CIMBRULUI= 3112mp

din care:

-suprafata totala carosabil=	2467mp
- suprafata totala spatii verzi =	228mp
-suprafata totala trotuare=	417mp
Total	3112mp


PLAN DE AMPLASAMENT
STRADA CIMBRULUI

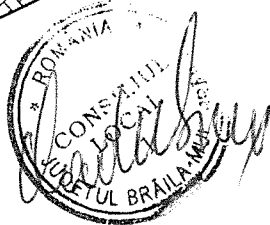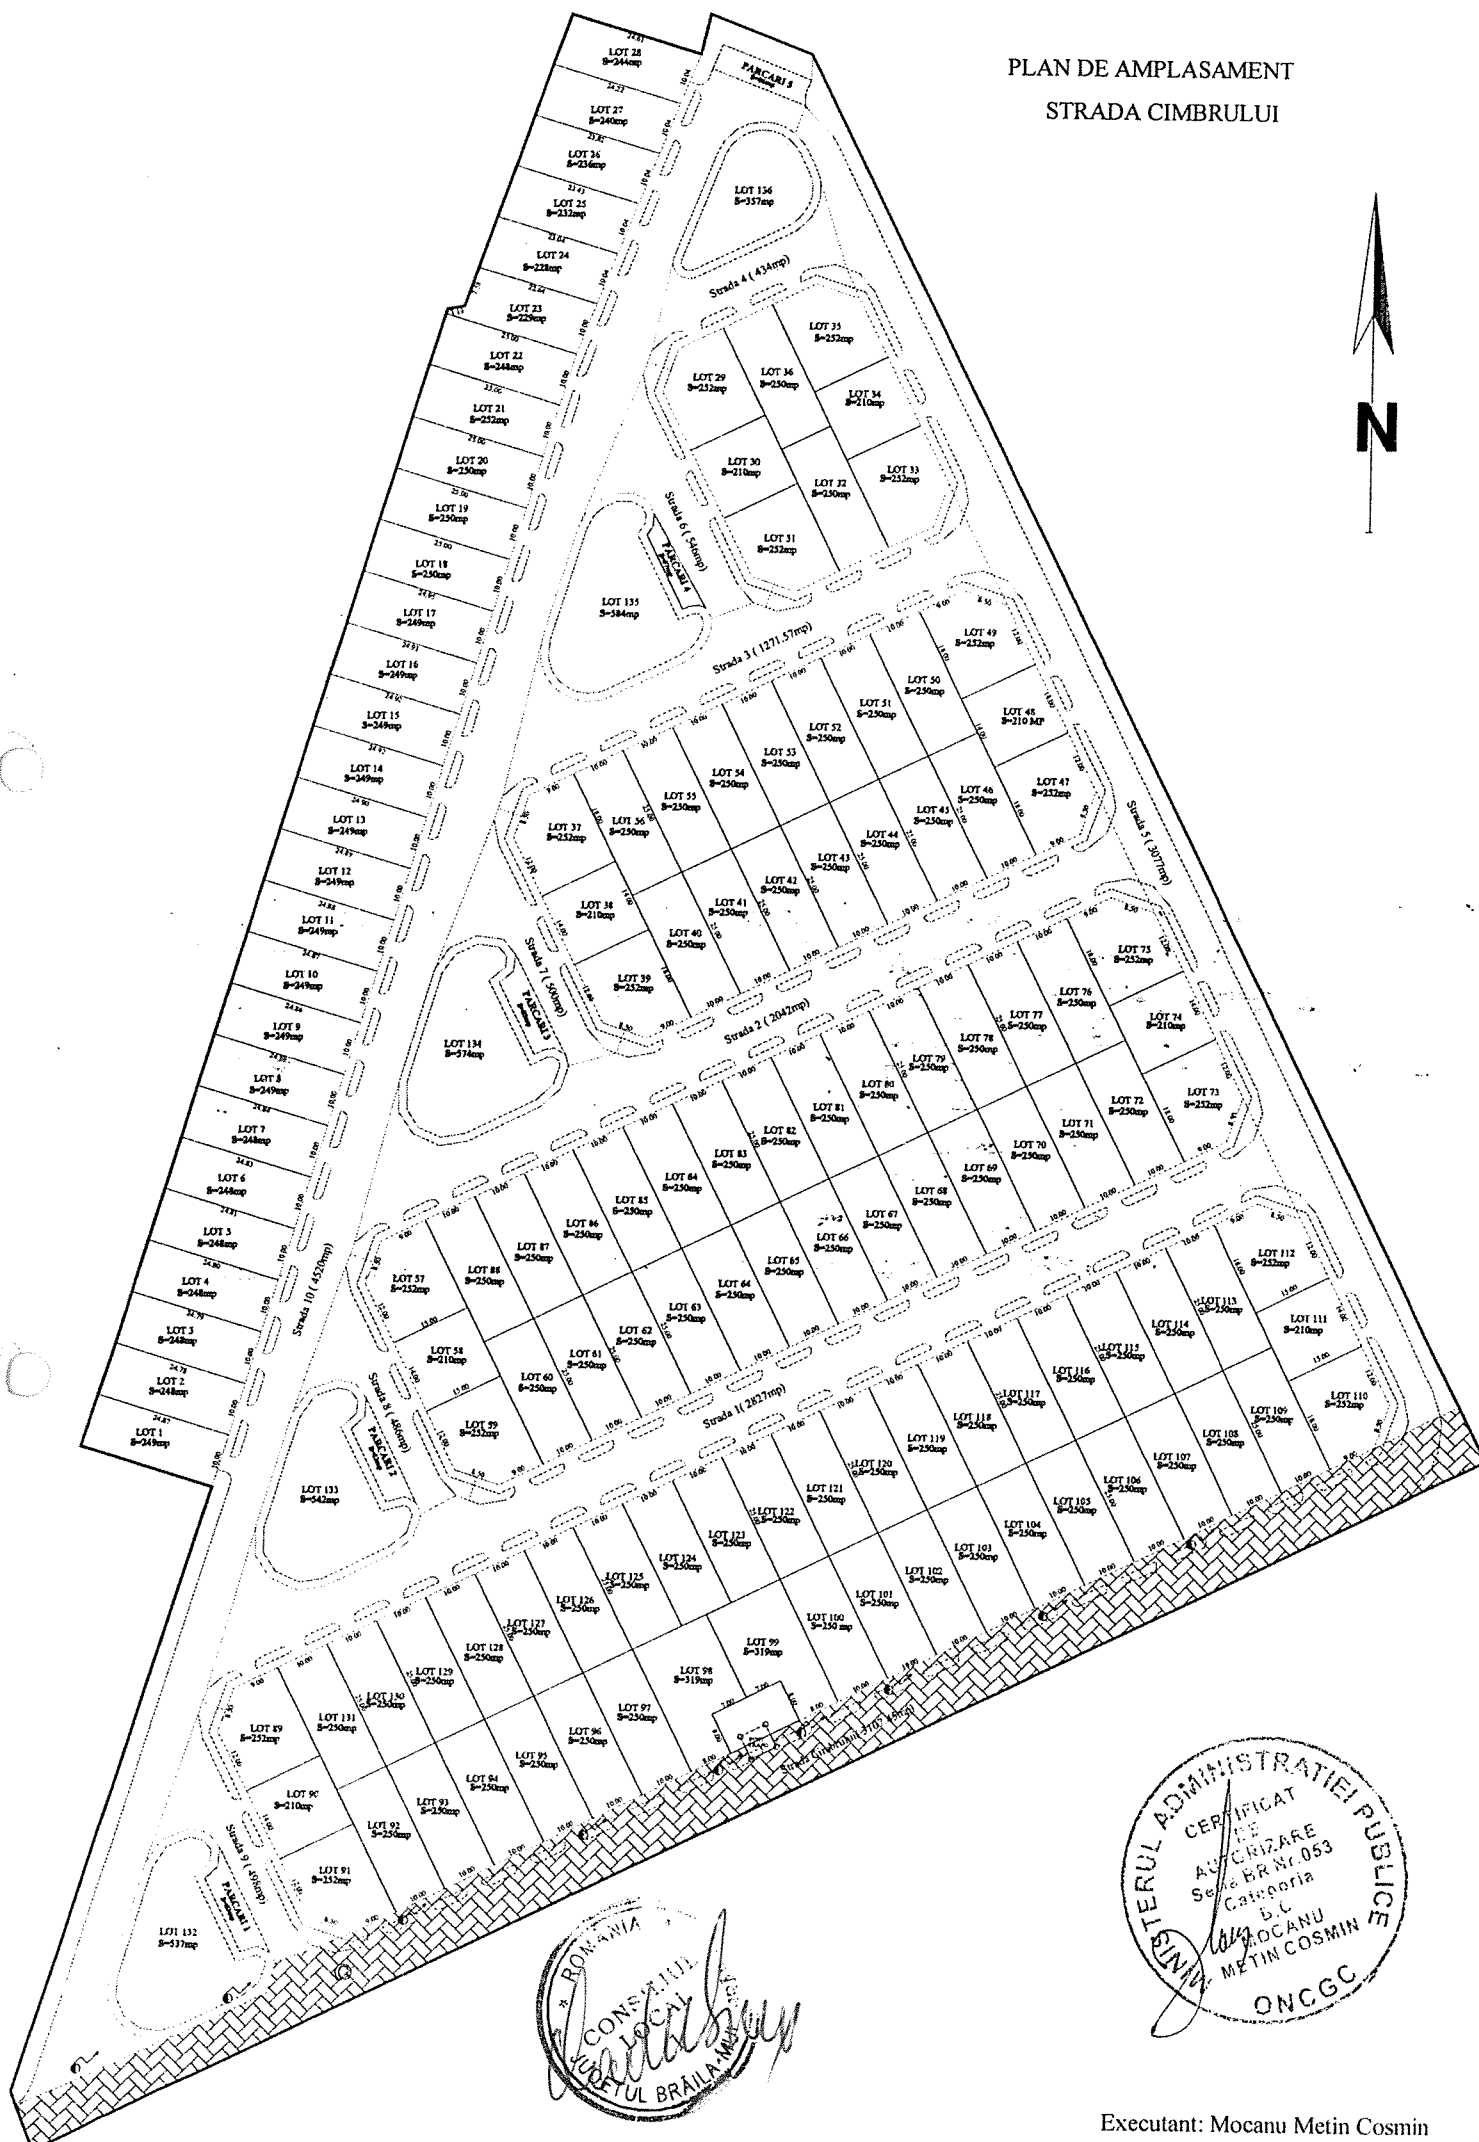

Executant: Mocanu Metin Cosmin

PLAN DE ANSAMBLU
SCARA 1:500
STRADA 1

Strada 5

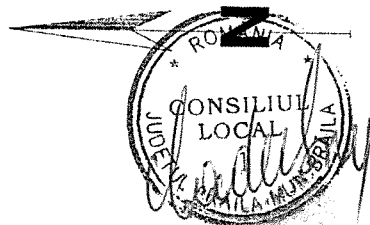


PARCARI 2
S=82mp

Strada 8

LOT 133
S=542mp

Strada 10

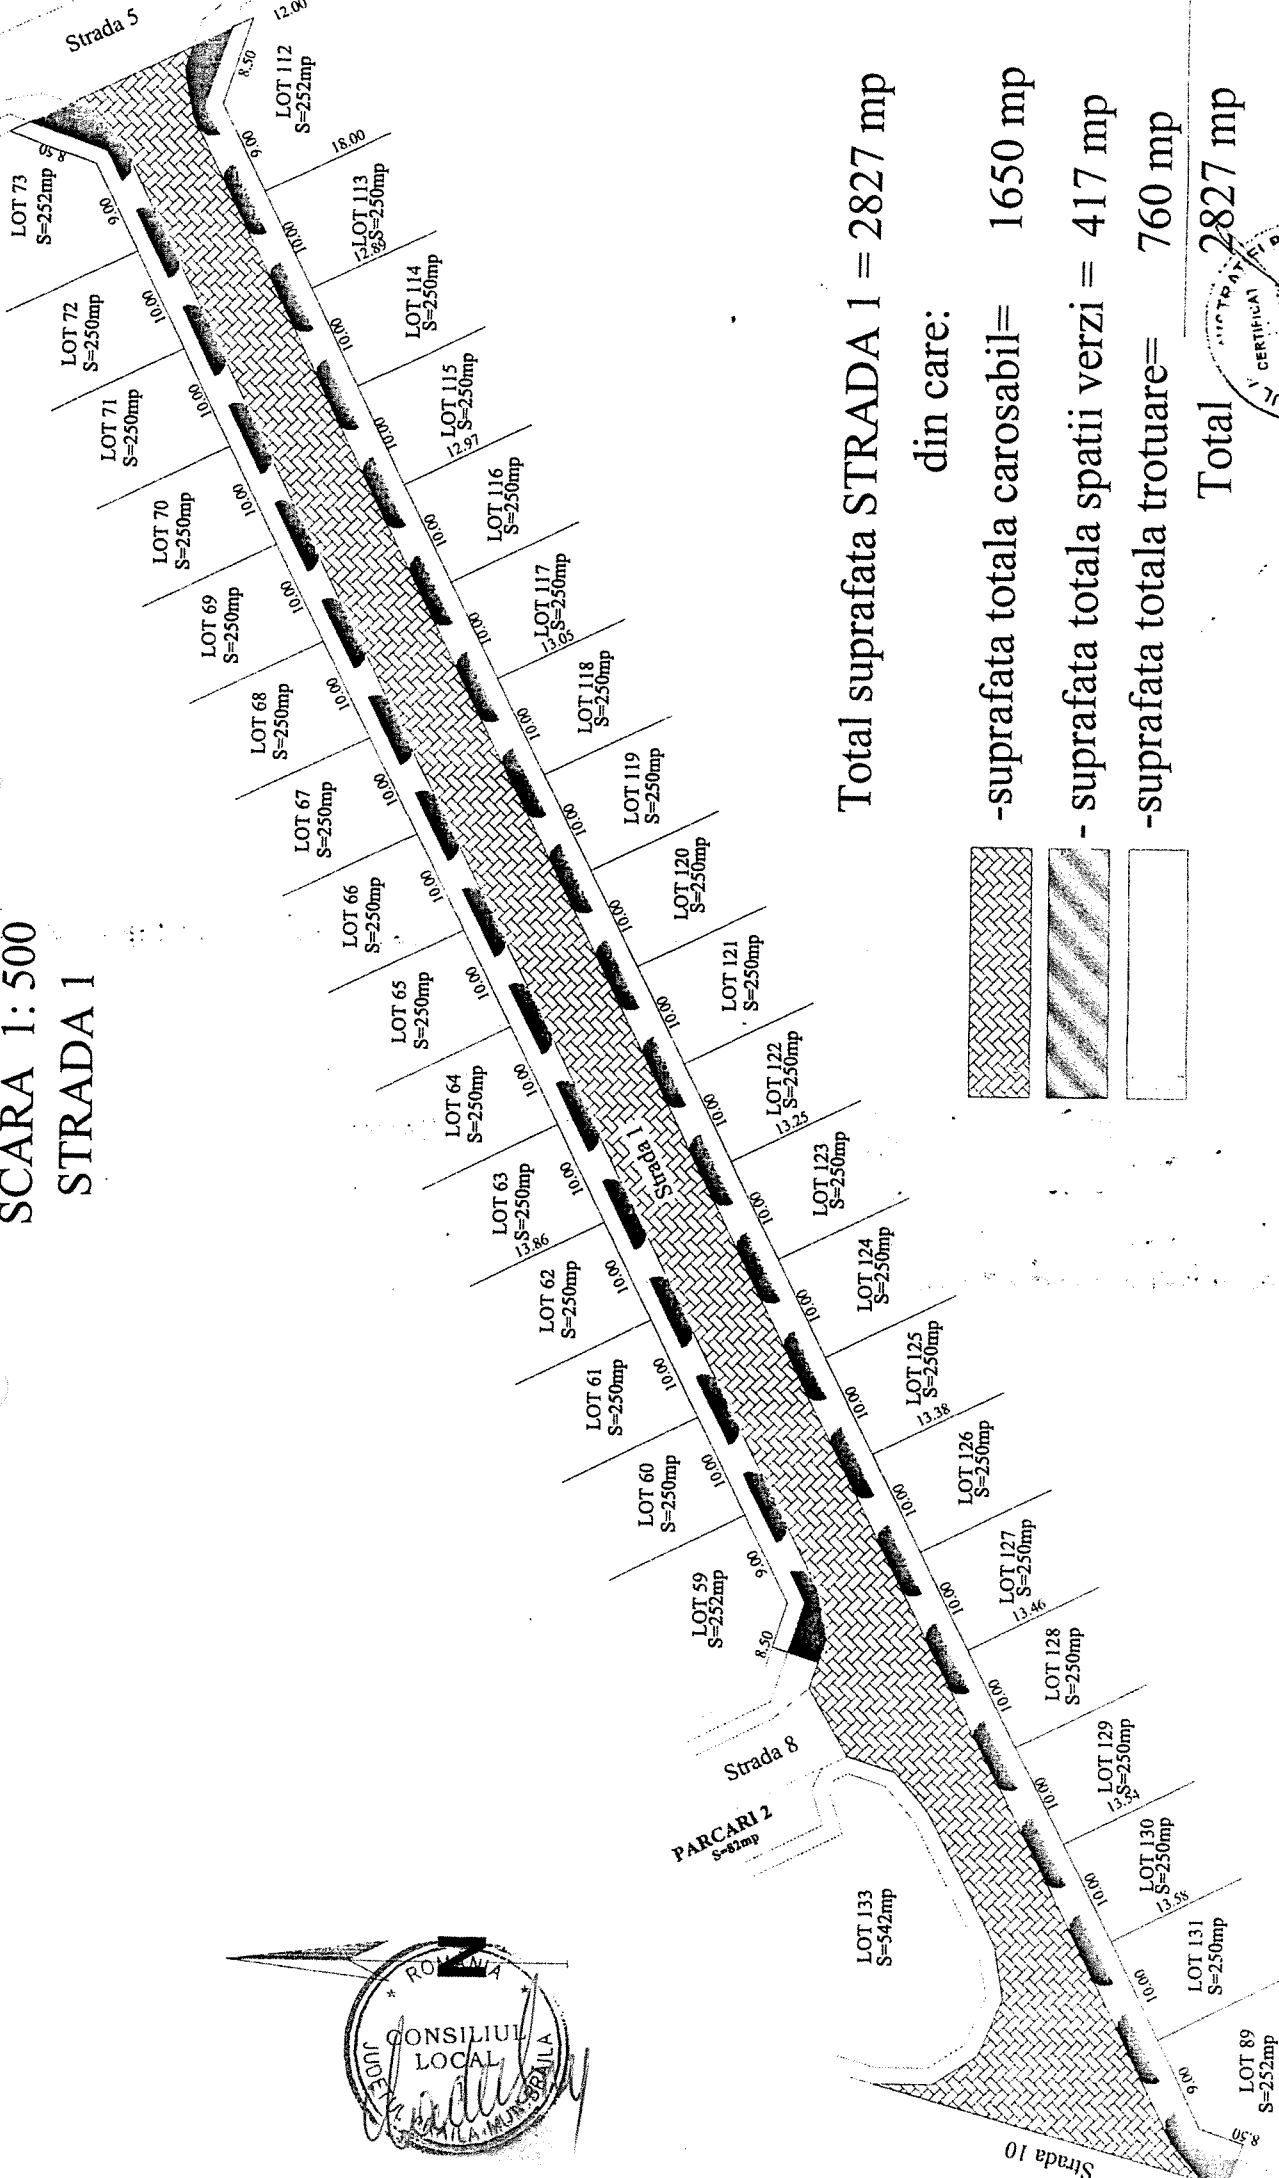


Total suprafata STRADA 1 = 2827 mp

din care:


- suprafata totala carosabil= 1650 mp
- suprafata totala spatii verzi = 417 mp
- suprafata totala trotuare= 760 mp

Total 2827 mp

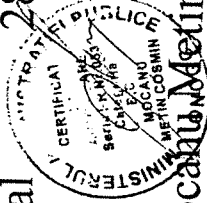

Executant: Mocanu Metin Cosmin



PLAN DE ANSAMBLU SCARA 1: 500 STRADA 2

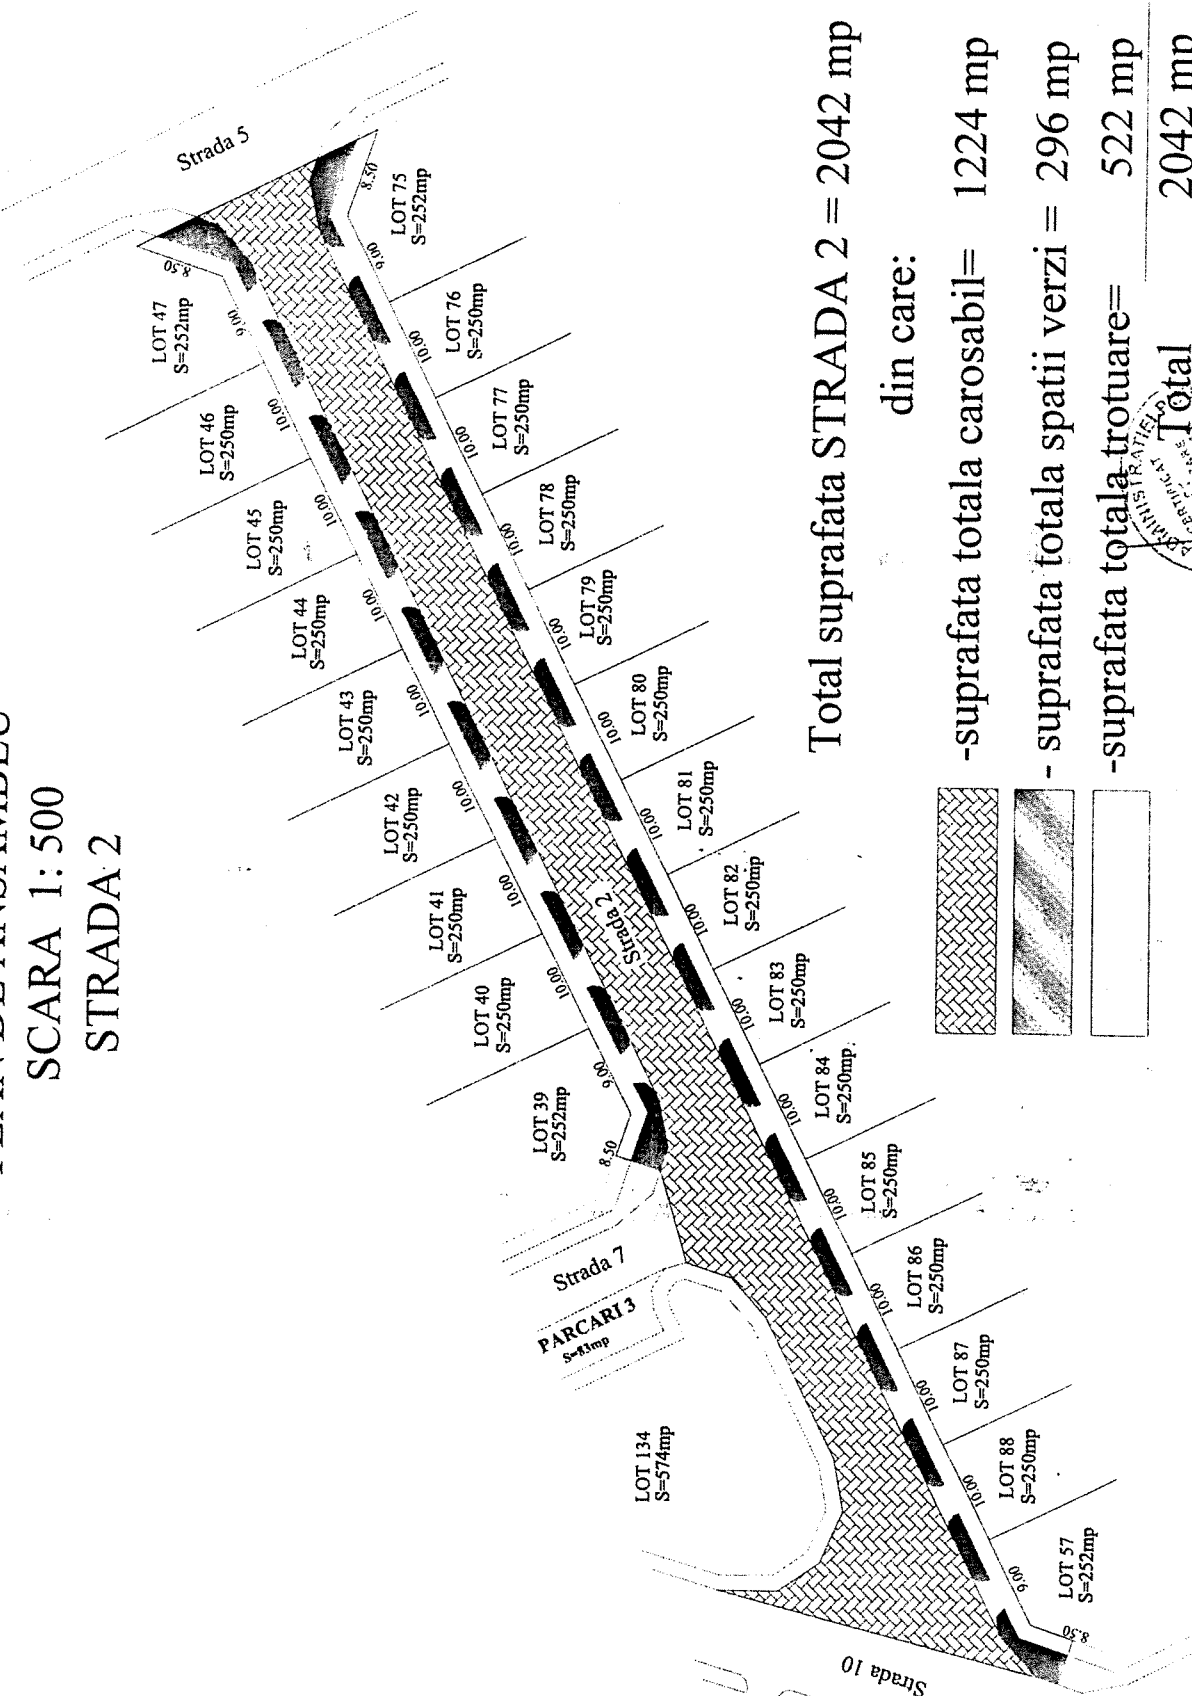

Total suprafata STRADA 2 = 2042 mp


din care:

-suprafata totala carosabil=	1224 mp
- suprafata totala spatii verzi =	296 mp
-suprafata totala-trotuare=	522 mp
Total	2042 mp

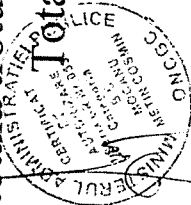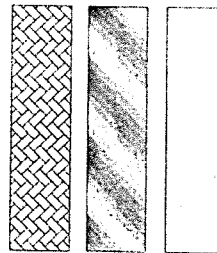

Executant: Mocanu Metin Cosmin

STRADA 3

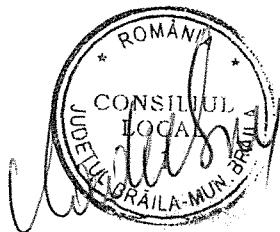

din care:

- suprafata totala spatii verzi = 159 mp

-suprafata totala trotuare= 264 mp

Total 1272 mp

Executant: Mocanu Metin Cosmin

PLAN DE ANSAMBLU

SCARA 1: 200

STRADA 4

LOT 136
S=357mp

Strada 5

Strada 4

LOT 35
S=252mp

LOT 36
S=250mp

LOT 29
S=252mp


Strada 10

LOT 24
S=228mp

LOT 23
S=229mp

LOT 22
S=248mp


Total suprafata STRADA 4 = 434 mp
din care:

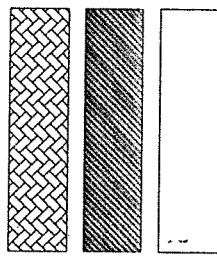


-suprafata totala carosabil= 296 mp
- suprafata totala spatii verzi = 59 mp
-suprafata totala trotuare = 79 mp

Total 434 mp



Executant: Mocanu Metin Cosmin

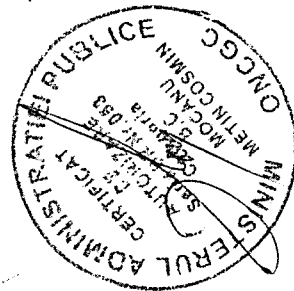


PLAN DE ANSAMBLU SCARA 1: 1000 STRADA 5

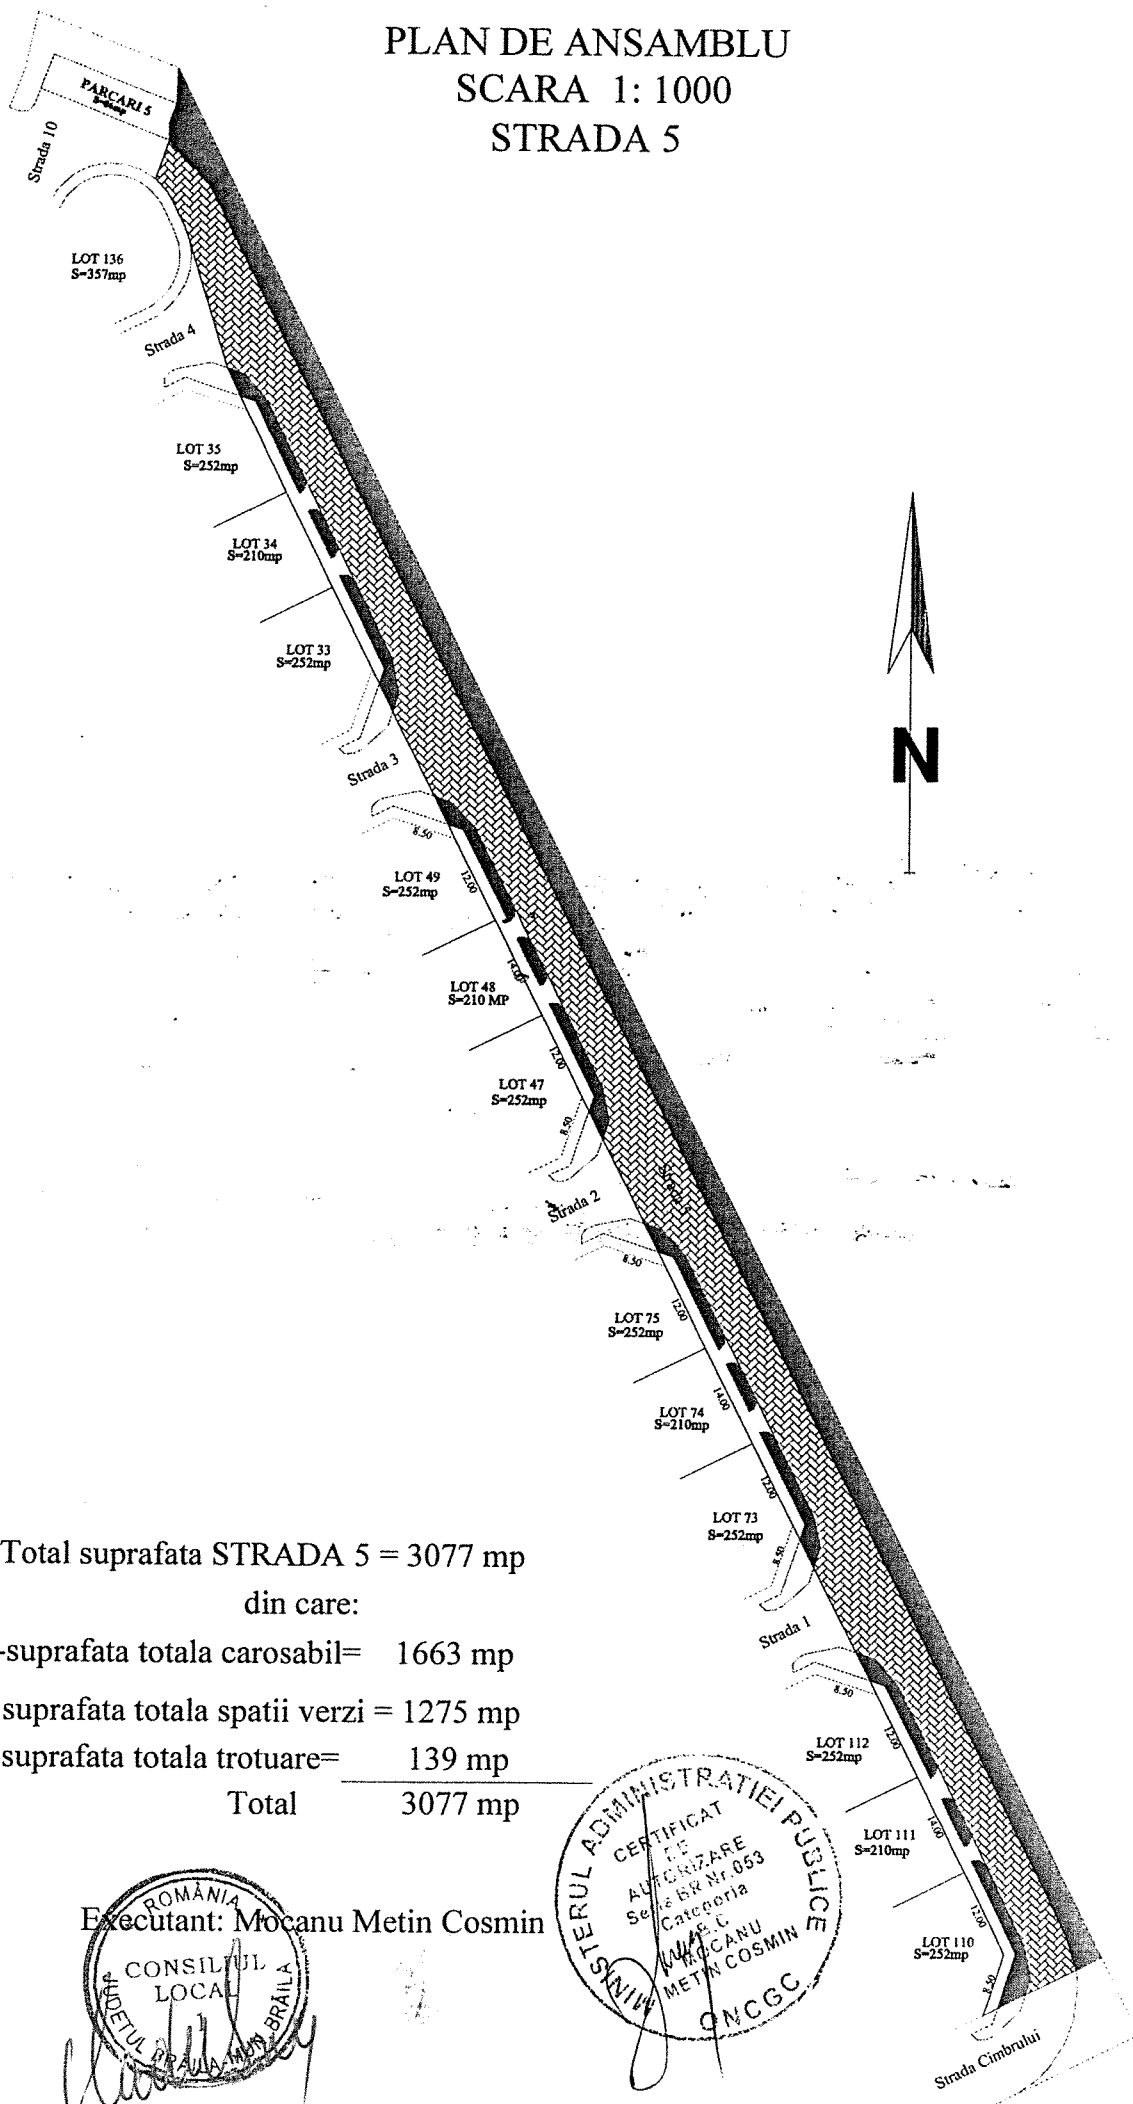


Executant: Mocanu Metin Cosmin

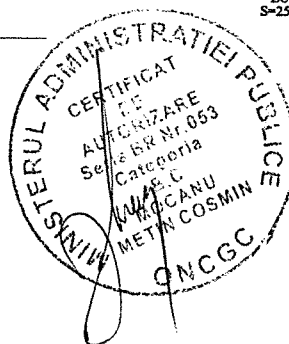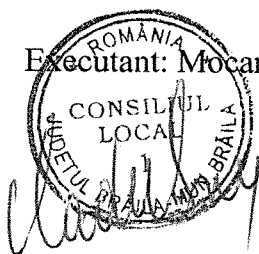

PLAN DE ANSAMBLU
SCARA 1: 200
STRADA 6

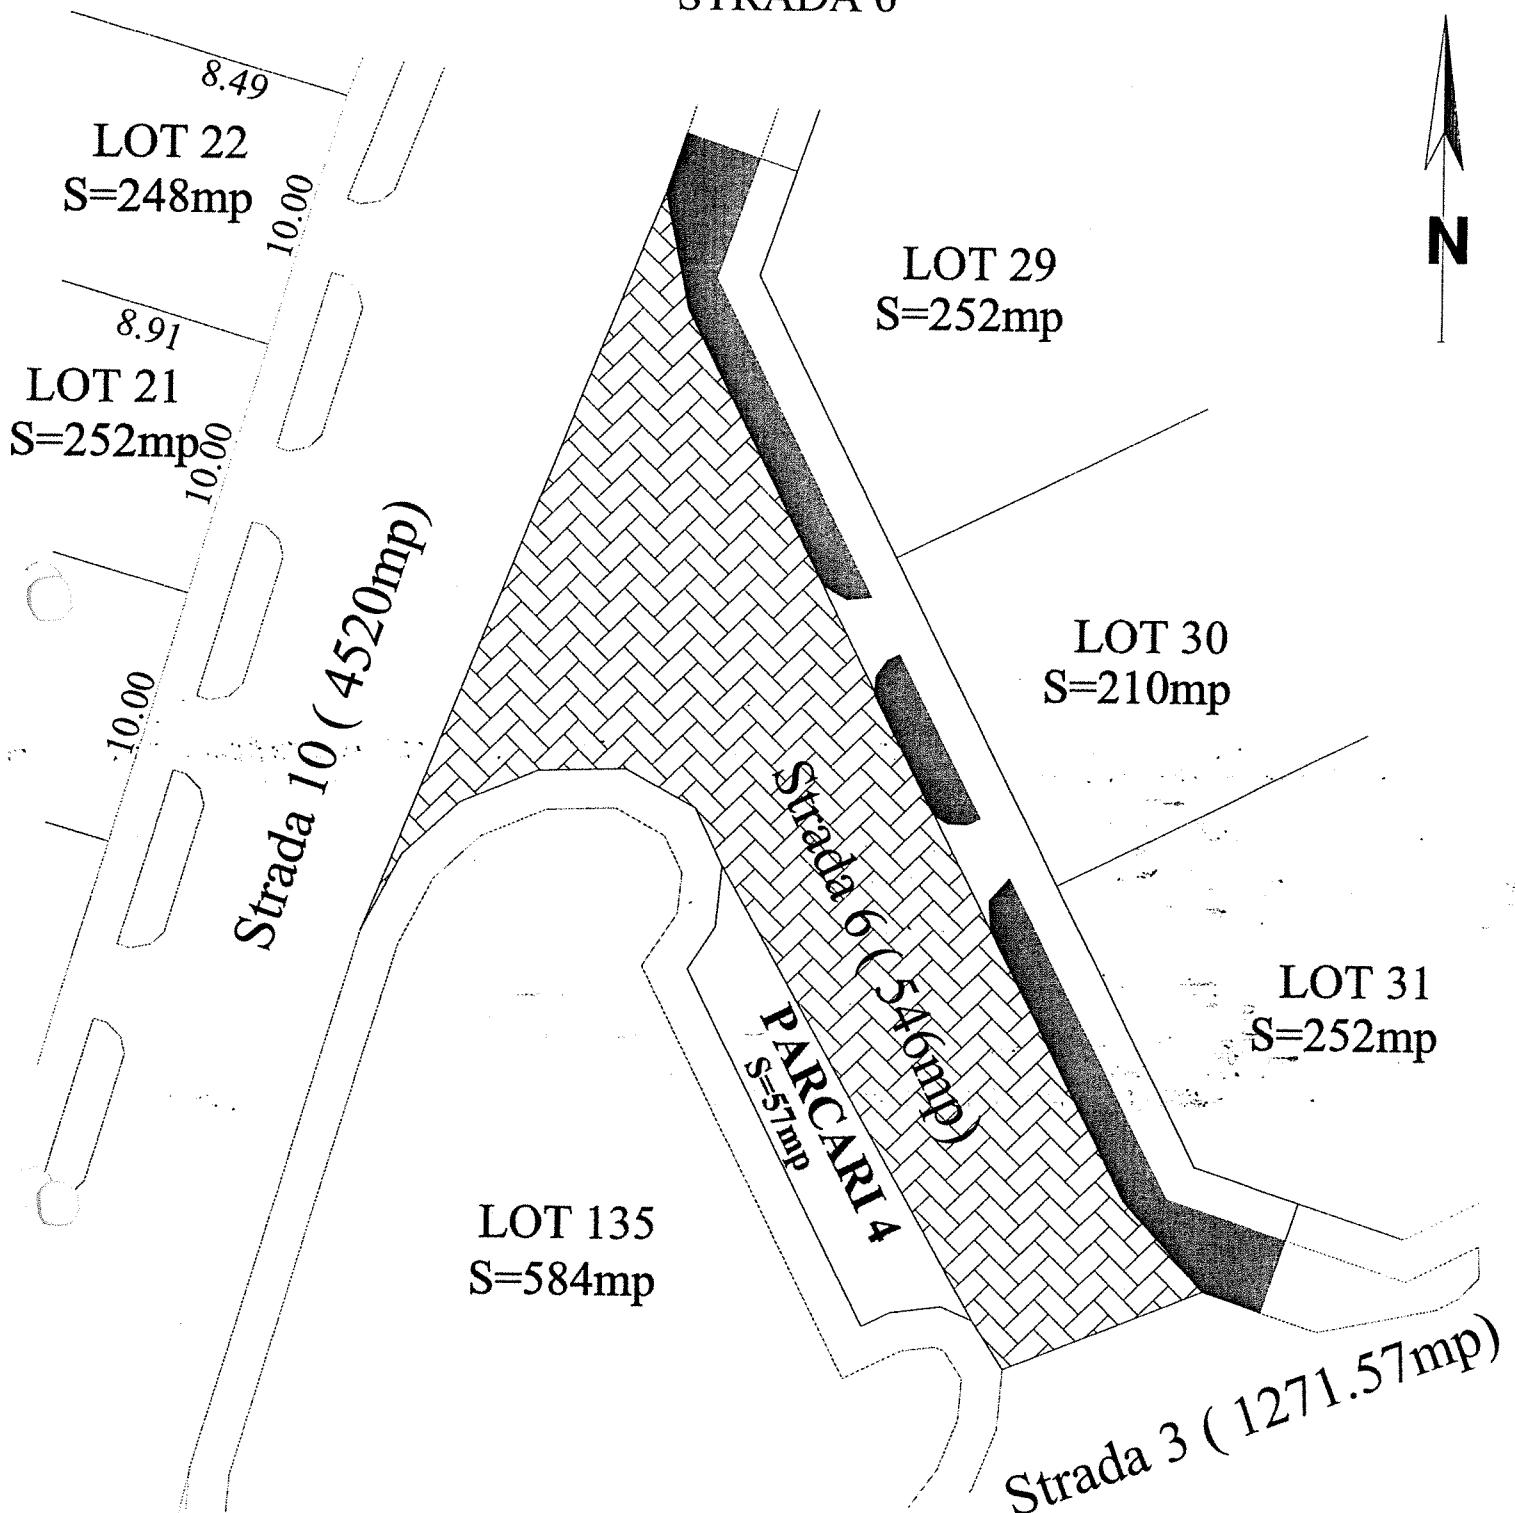


Total suprafata STRADA 6 = 546 mp
din care:

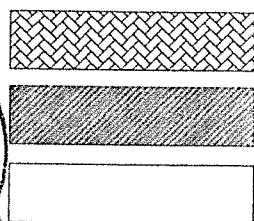


- suprafata totala carosabil= 389 mp
- suprafata totala spatii verzi = 76 mp
- suprafata totala trotuare = 81 mp

Total 546 mp


Executant: Mocanu Metin Cosmin

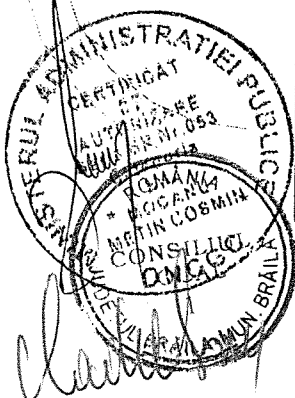


PLAN DE ANSAMBLU
SCARA 1: 200
STRADA 7

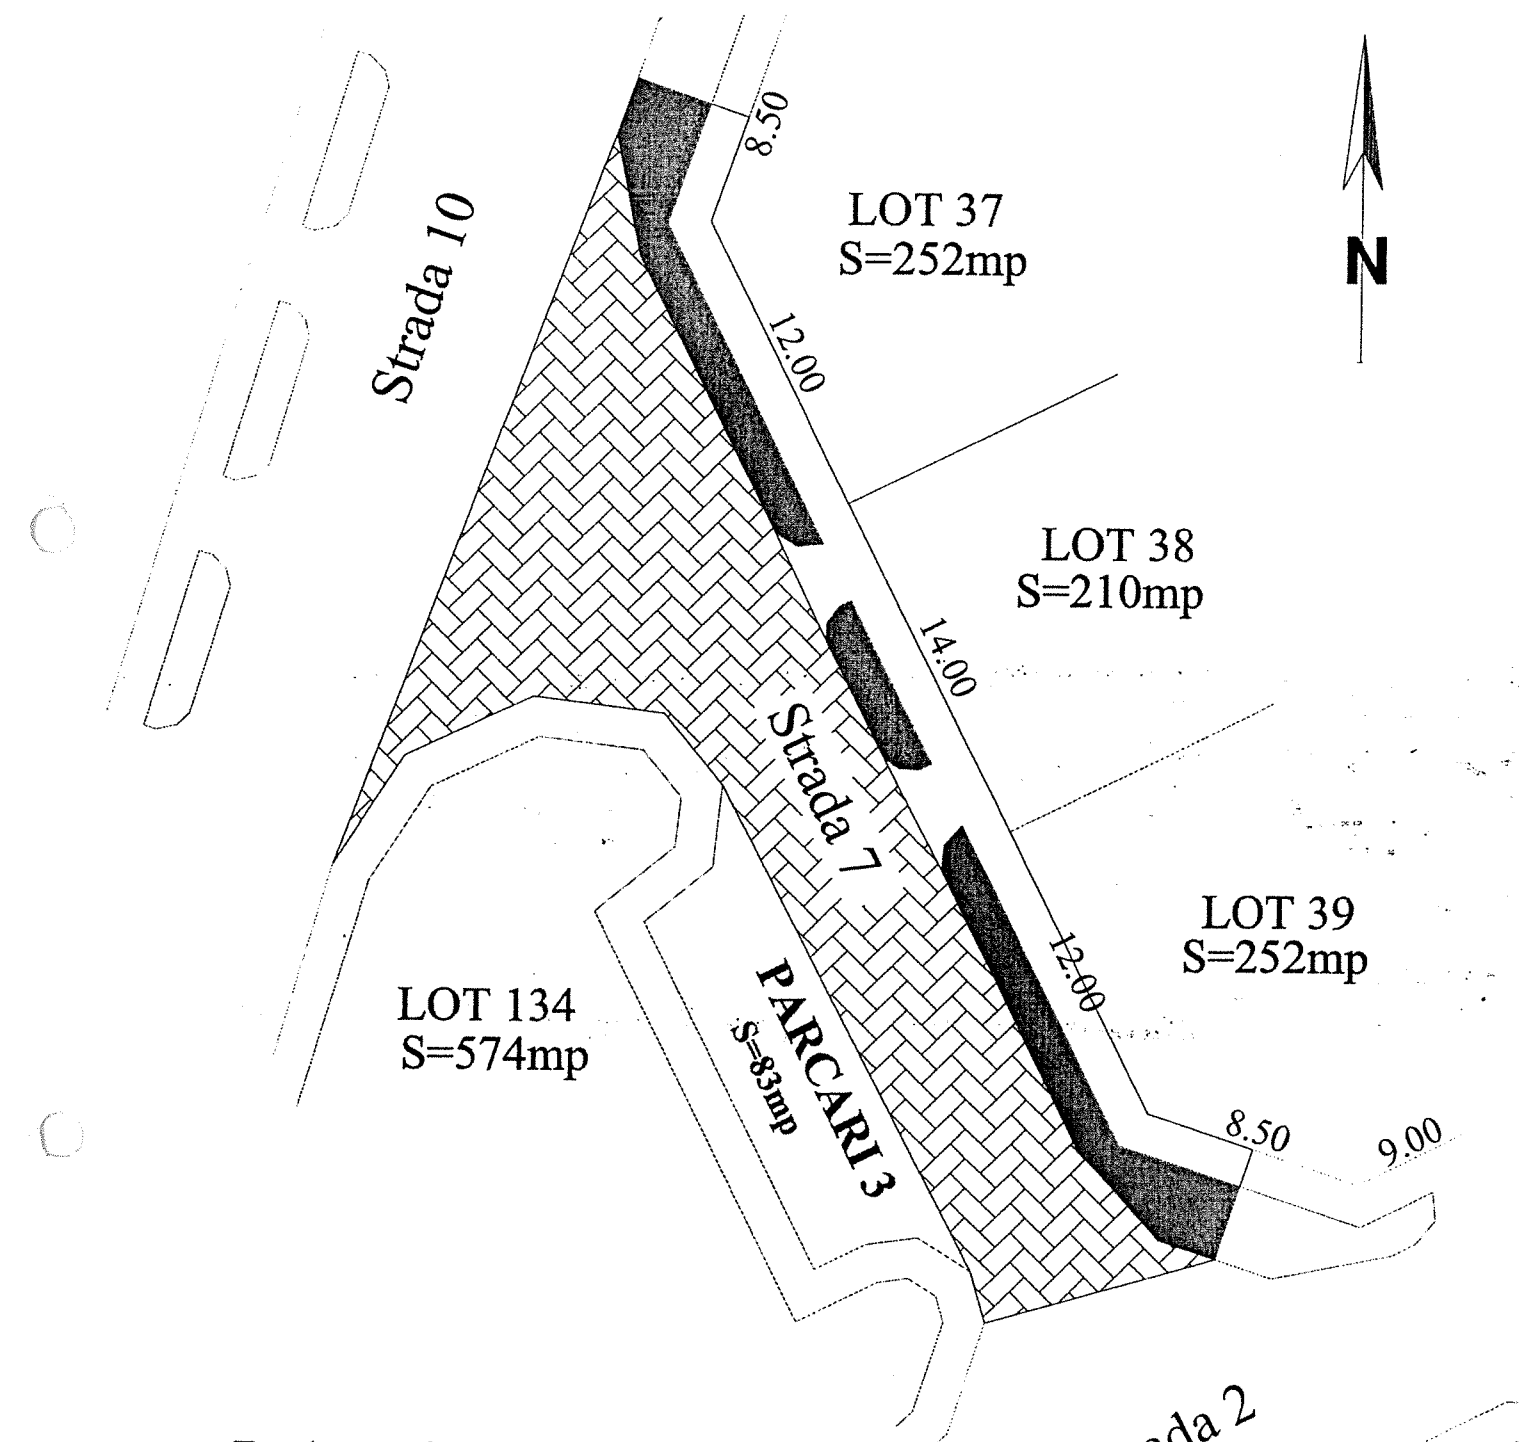

Total suprafata STRADA 7 = 500 mp
din care:

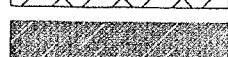	-suprafata totala carosabil = 344 mp
	- suprafata totala spatii verzi = 76 mp
	-suprafata totala trotuare = 80 mp
Total	500 mp

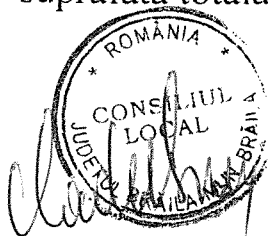


Strada 2




Executant: Mocanu Metin Cosmin


PLAN DE ANSAMBLU
SCARA 1: 200
STRADA 8

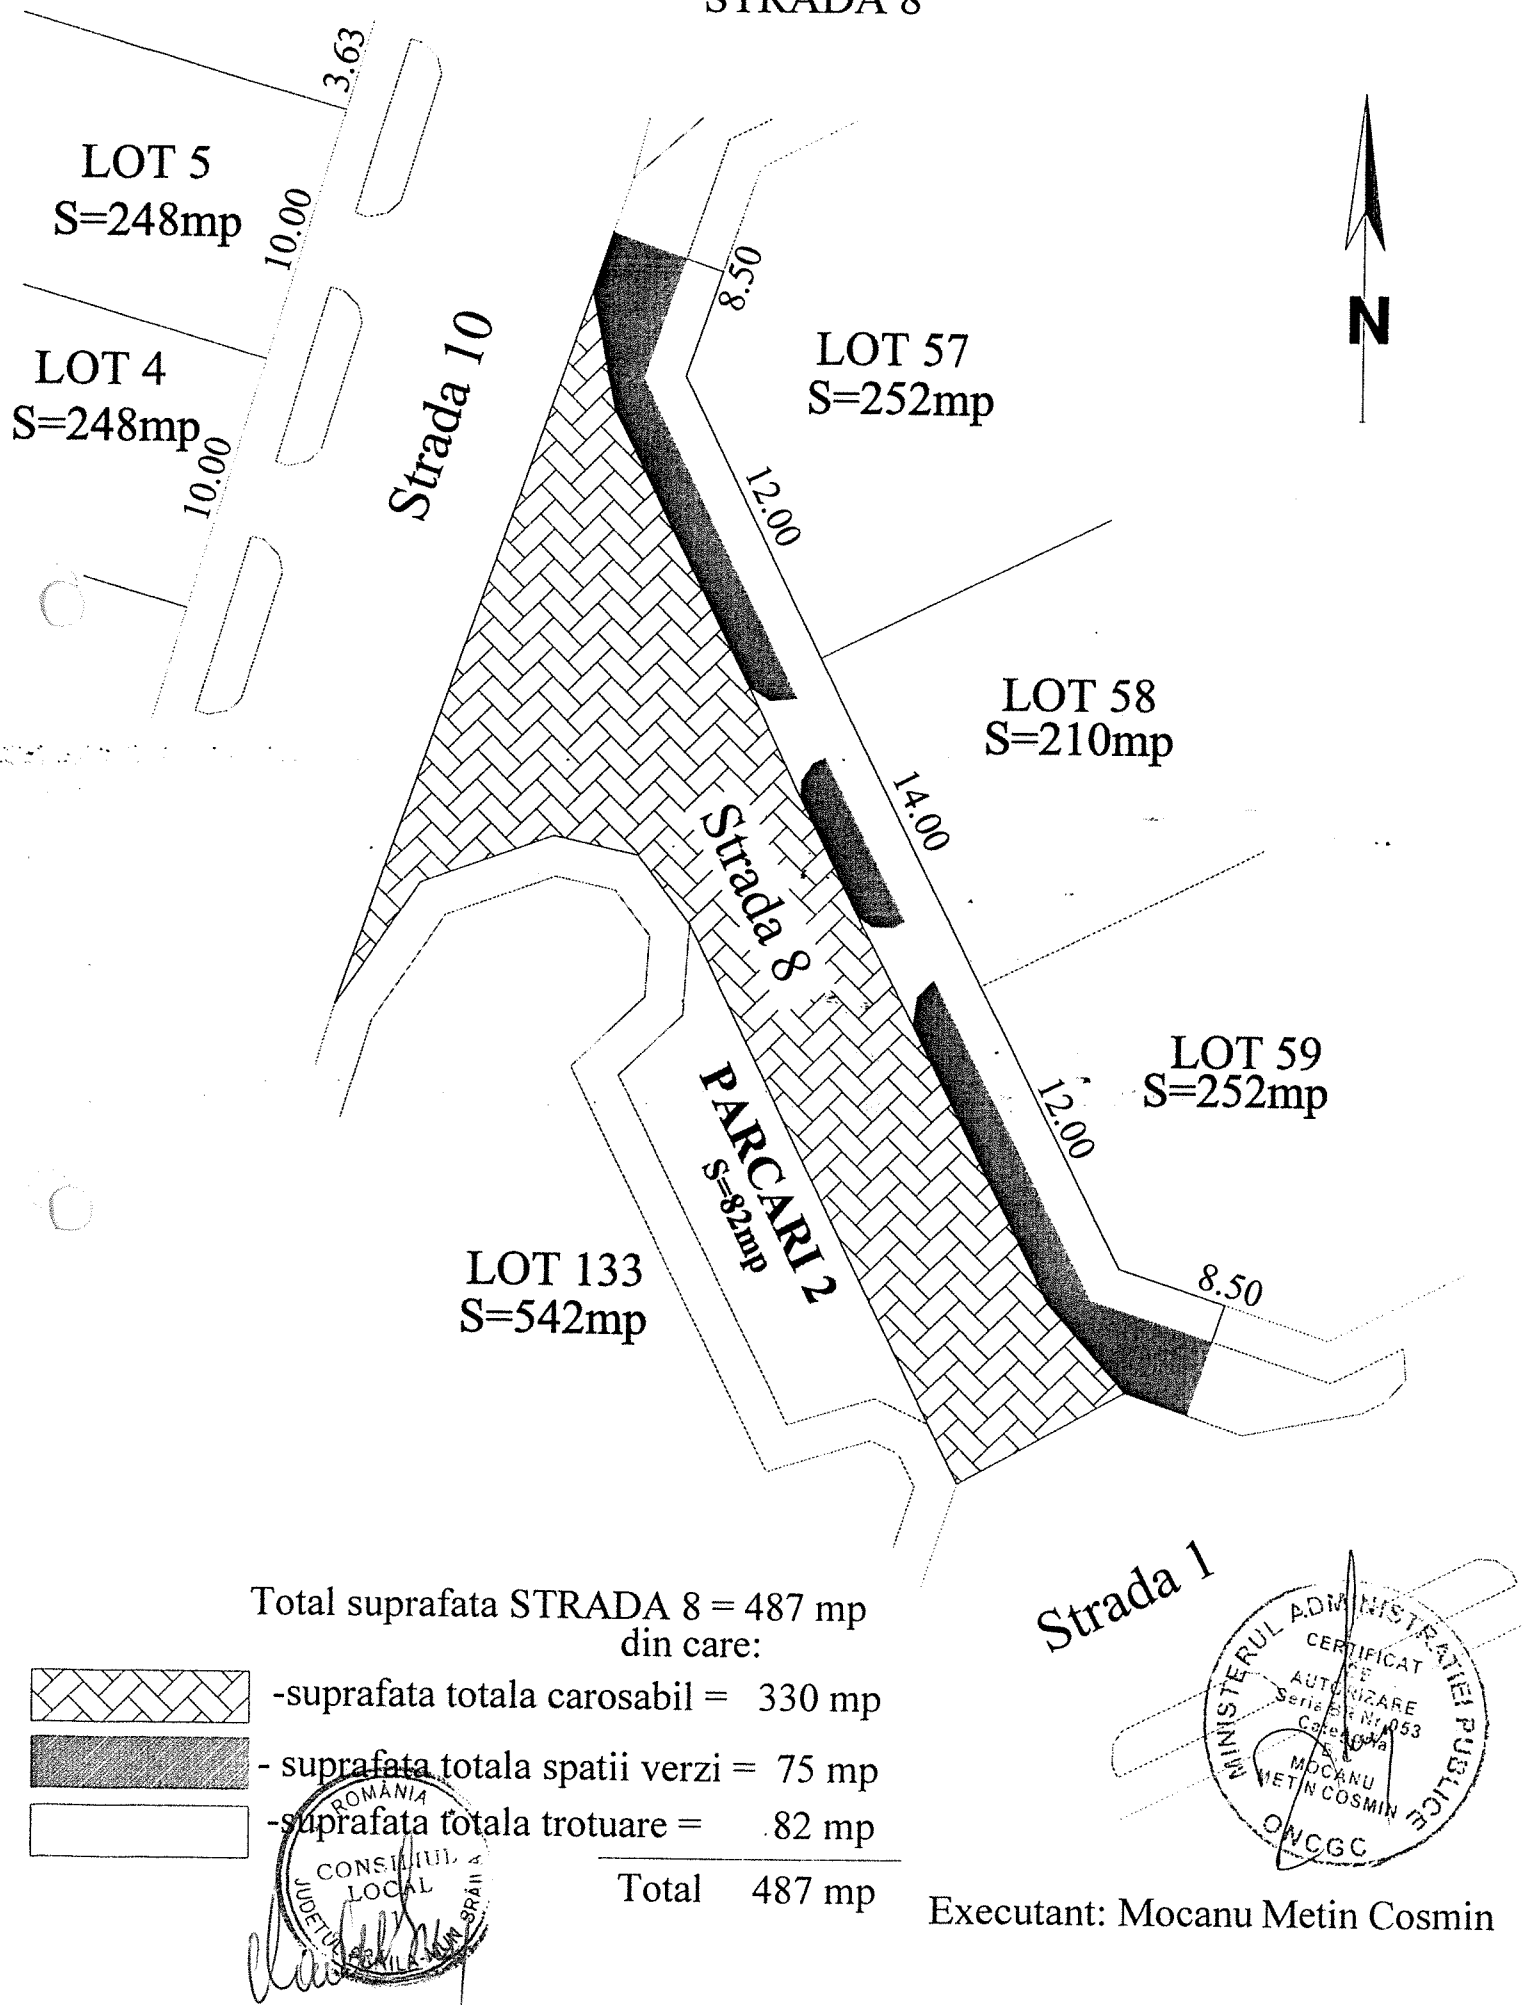



PLAN DE ANSAMBLU
SCARA 1: 200
STRADA 9

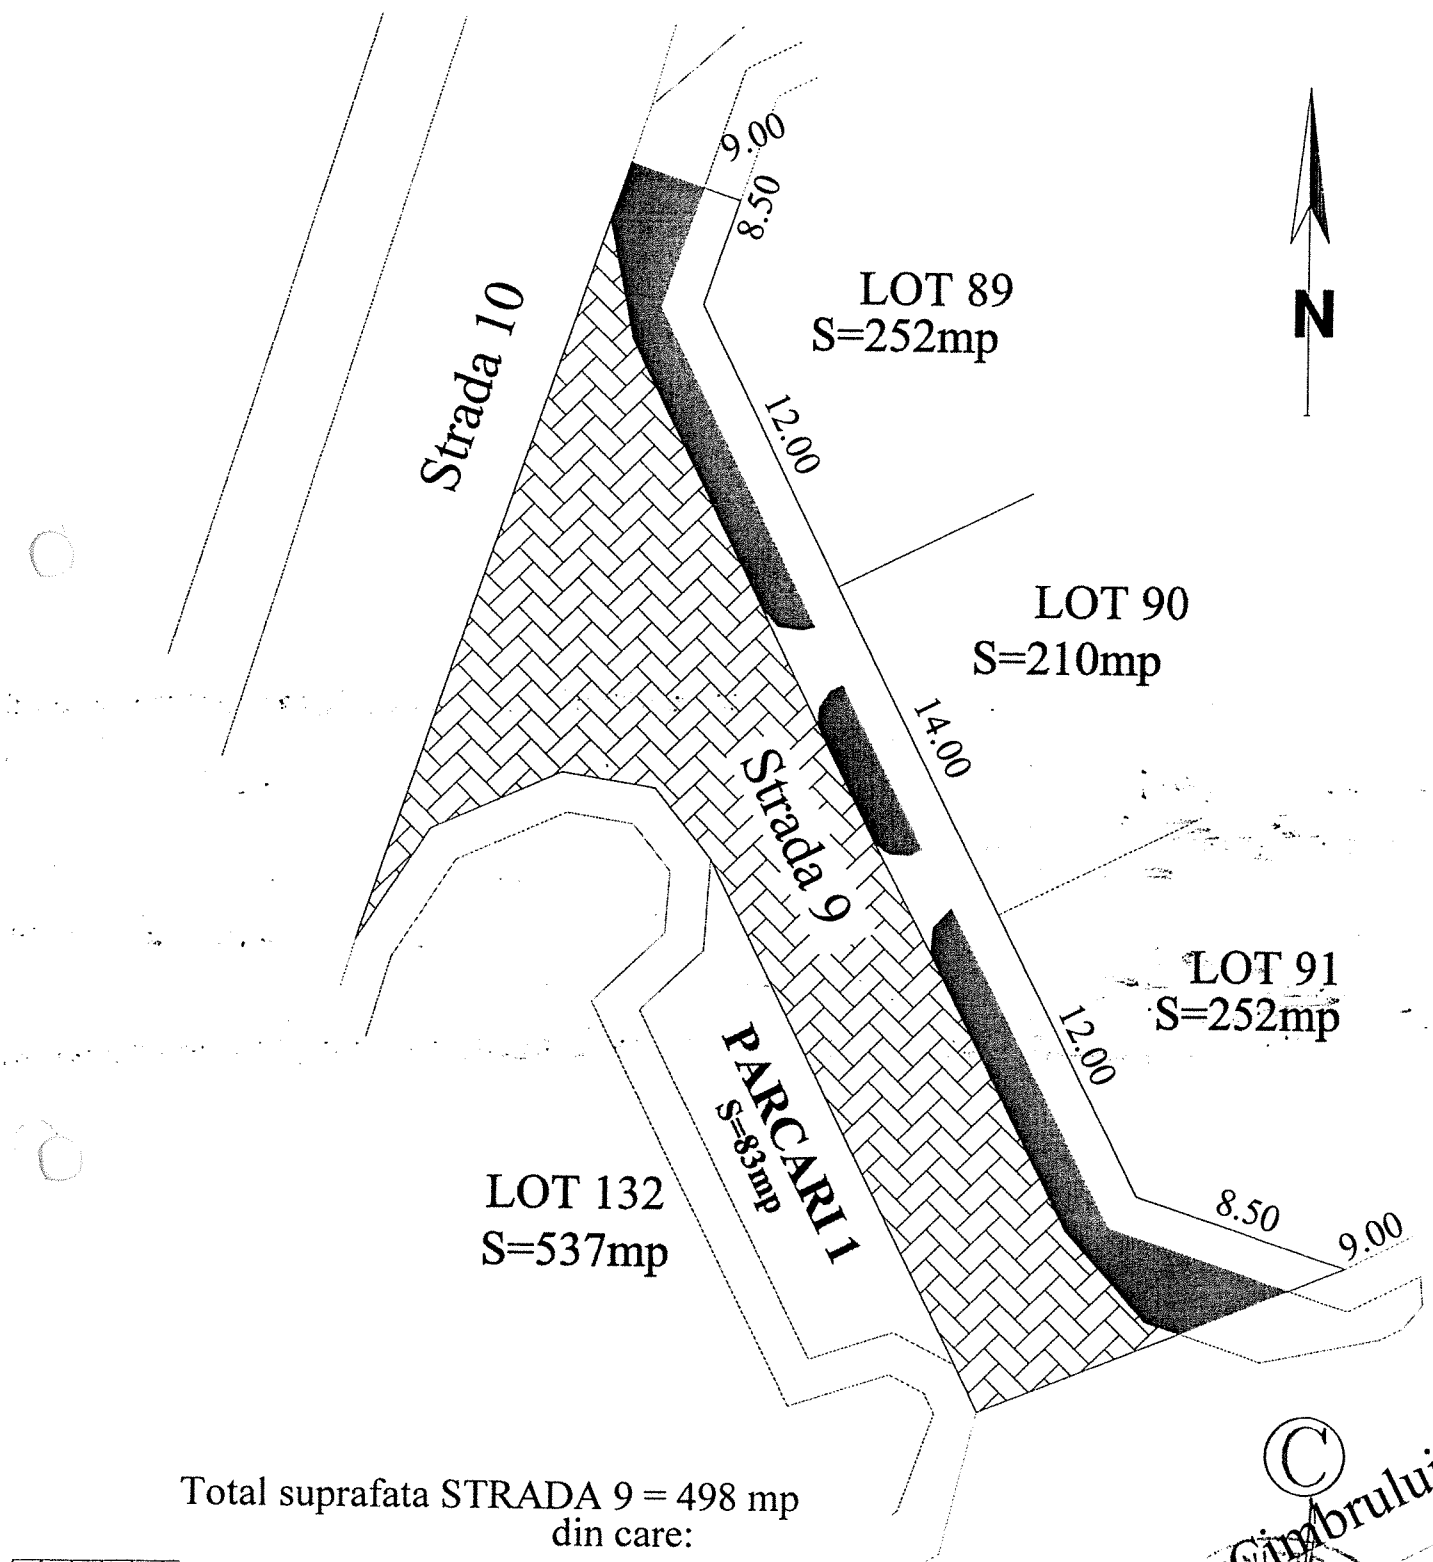

Total suprafata STRADA 9 = 498 mp
din care:


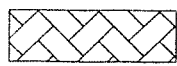
-  -suprafata totala carosabil = 334 mp
-  - suprafata totala spatii verzi = 78 mp
-  -suprafata totala trotuare = 86 mp

Total 498 mp

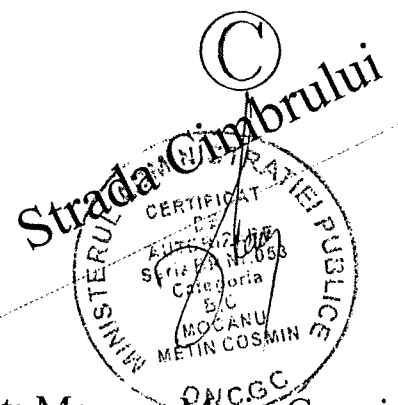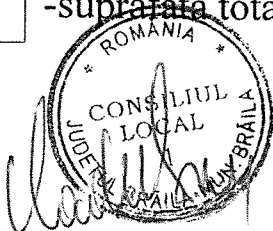


Executant: Mocanu Metin Cosmin

PLAN DE ANSAMBLU
SCARA 1: 1000
STRADA NR. 10

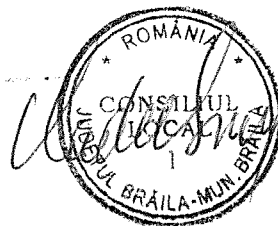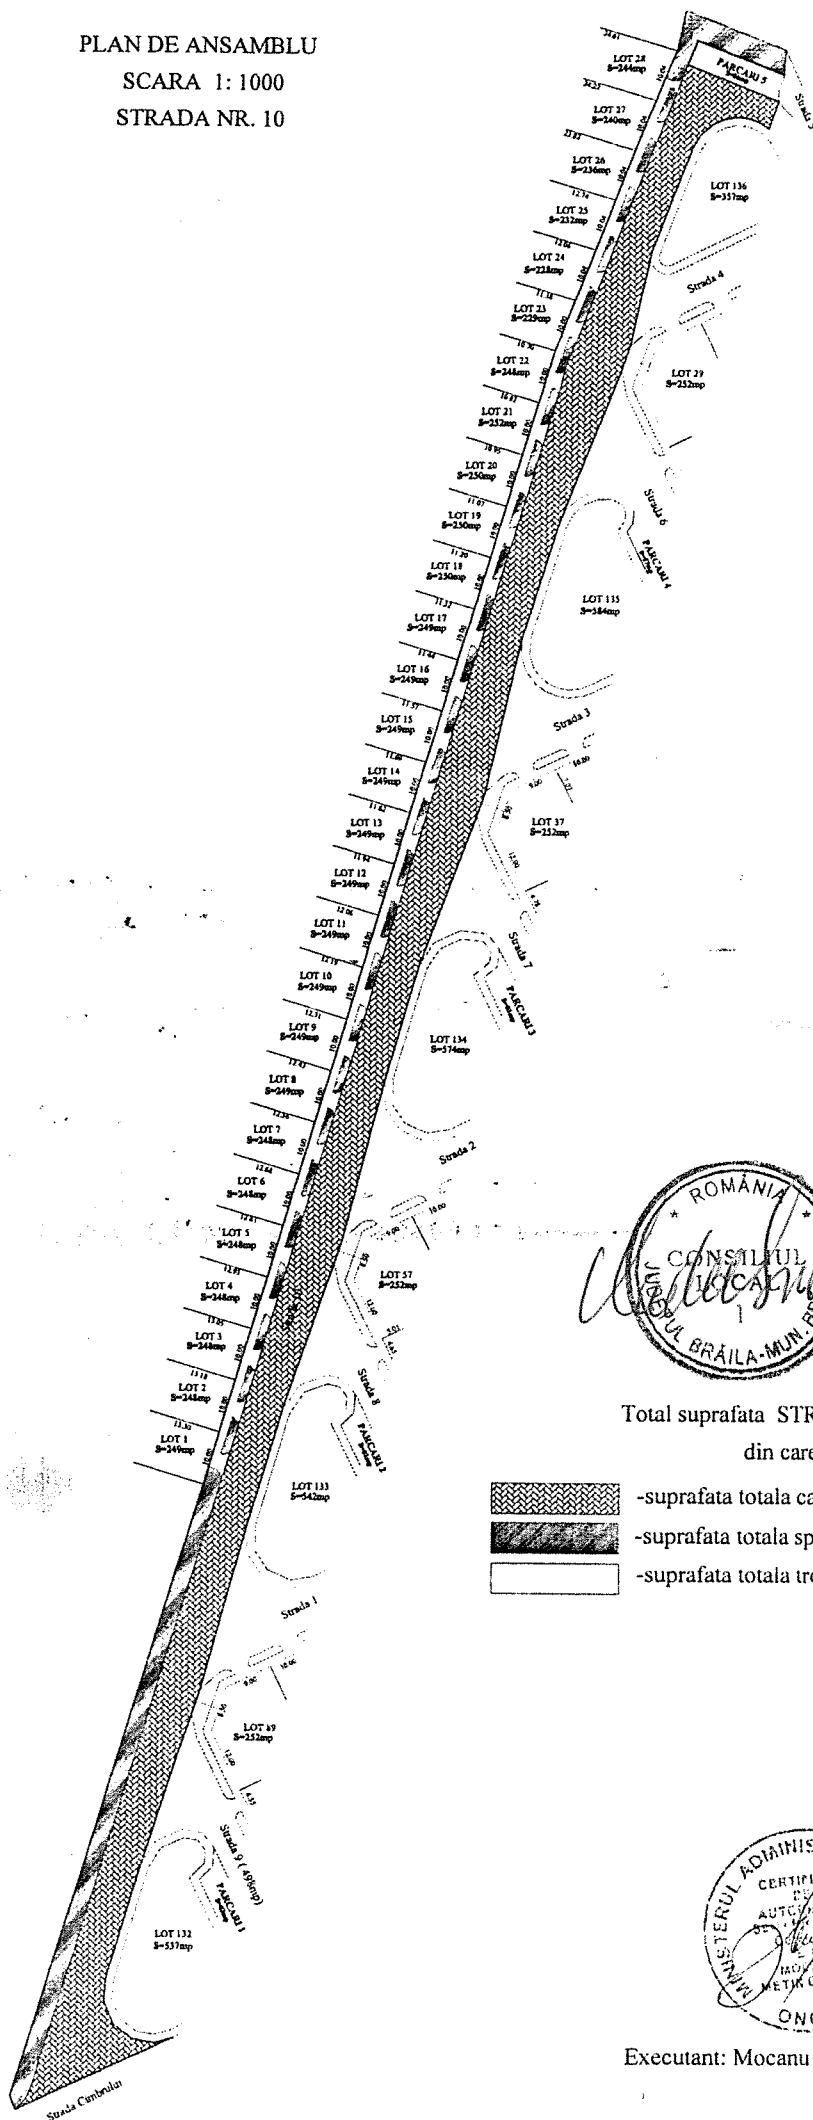

Total suprafata STRADA 10 = 4431 mp
din care:

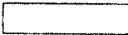-  -suprafata totala carosabil = 3115 mp
-  -suprafata totala spatii verzi = 765 mp
-  -suprafata totala trotuare = 551 mp

TOTAL = 4431 mp



Executant: Mocanu Metin Cosmin