

**ROMÂNIA**  
**JUDEȚUL BRĂILA**  
**MUNICIPIUL BRĂILA**  
**CONSILIUL LOCAL MUNICIPAL BRĂILA**

**HOTARAREA NR. 188**

**din 18.06 2010**

**Privind:** Aprobarea modului de repartizare a loturilor formate în ***Ansamblul Rezidențial „Cimbrului”***, conform Planului Urbanistic Zonal aprobat prin H.C.L.M. nr.93/29.03.2009, către categoriile de beneficiari îndreptățiți.

**CONSILIUL LOCAL MUNICIPAL BRAILA**

La inițiativa Primarului Municipiului Brăila;

Având în vedere Raportul de specialitate al Direcției Patrimoniu, Raportul Direcției Juridic Contencios Administrație Publică Locală, precum și raportul comisiei de specialitate nr.2 din cadrul C.L.M. Brăila;

În conformitate cu prevederile H.C.L.M. nr.143/2009, H.C.L.M. nr.93/2010 și H.C.L.M. nr.157/2010;

În baza art.36 alin.(1) și (2) lit.c) din Legea nr.215/2001, republicată, cu modificările și completările ulterioare;

În temeiul art.45 alin.(1) și (3), coroborat cu art.115 alin.(1) lit.b) din Legea nr.215/2001 – privind administrația publică locală, republicată, cu modificările și completările ulterioare;

**HOTARASTE :**

**Art.1:** Se aprobă suprafața de teren de 6548,00 m.p. situată în Municipiul Brăila, Strada Cimbrului nr.3, în vederea acordării în compensare, conform Legii nr.10/2001, republicată, cu modificările și completările ulterioare.

**Art.2:** Se aprobă suprafața de teren de 6886,00 mp situată în Municipiul Brăila, Str. Cimbrului nr.3, reprezentând loturile nr. 1-28, în vederea atribuirii beneficiarilor Legii nr.341/2004.

**Art.3:** Se aprobă suprafața de teren de 25600,00 mp situată în Municipiul Brăila, Strada Cimbrului nr.3 reprezentând loturile nr. 29-131, în vederea atribuirii în folosință gratuită conform Legii nr.15/2003, republicată.

**Art.4:** Se aprobă suprafața de teren de 2594,00 mp situată în Municipiul Brăila, Strada Cimbrului nr.3 reprezentând loturile nr. 132-136, în vederea edificării construcțiilor speciale (biserici, școli, spații comerciale).

**Art.5:** Suprafețele de teren prevăzute la articolele de mai sus, se identifică în schițele anexate, părți integrante din prezenta hotărâre.

**Art.6:** Prezenta hotărâre va fi dusă la îndeplinire de Primarul Municipiului Brăila, prin Direcția Patrimoniu și Instituția Arhitectului Șef, iar Secretarul Municipiului Brăila o va comunica celor interesați.

**PREȘEDINTE DE ȘEDINȚĂ,**




**RĂDULESCU DANIELA – ELENA**



**CONTRASEMNEAZĂ  
SECRETAR,**



**IORGA STOIAN**

PLAN DE AMPLASAMENT CU TERENURILE CE VOR FACE OBIECTUL  
TETROCEDARILOR CONFORM LEGII 10  
SCARA 1: 1000

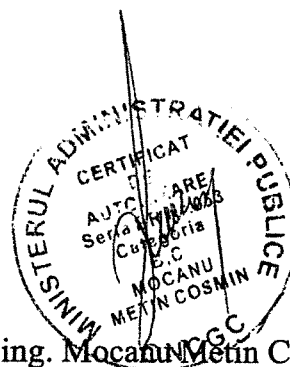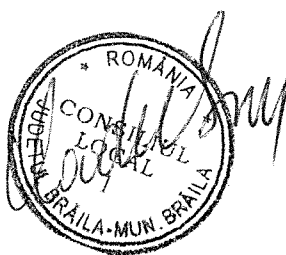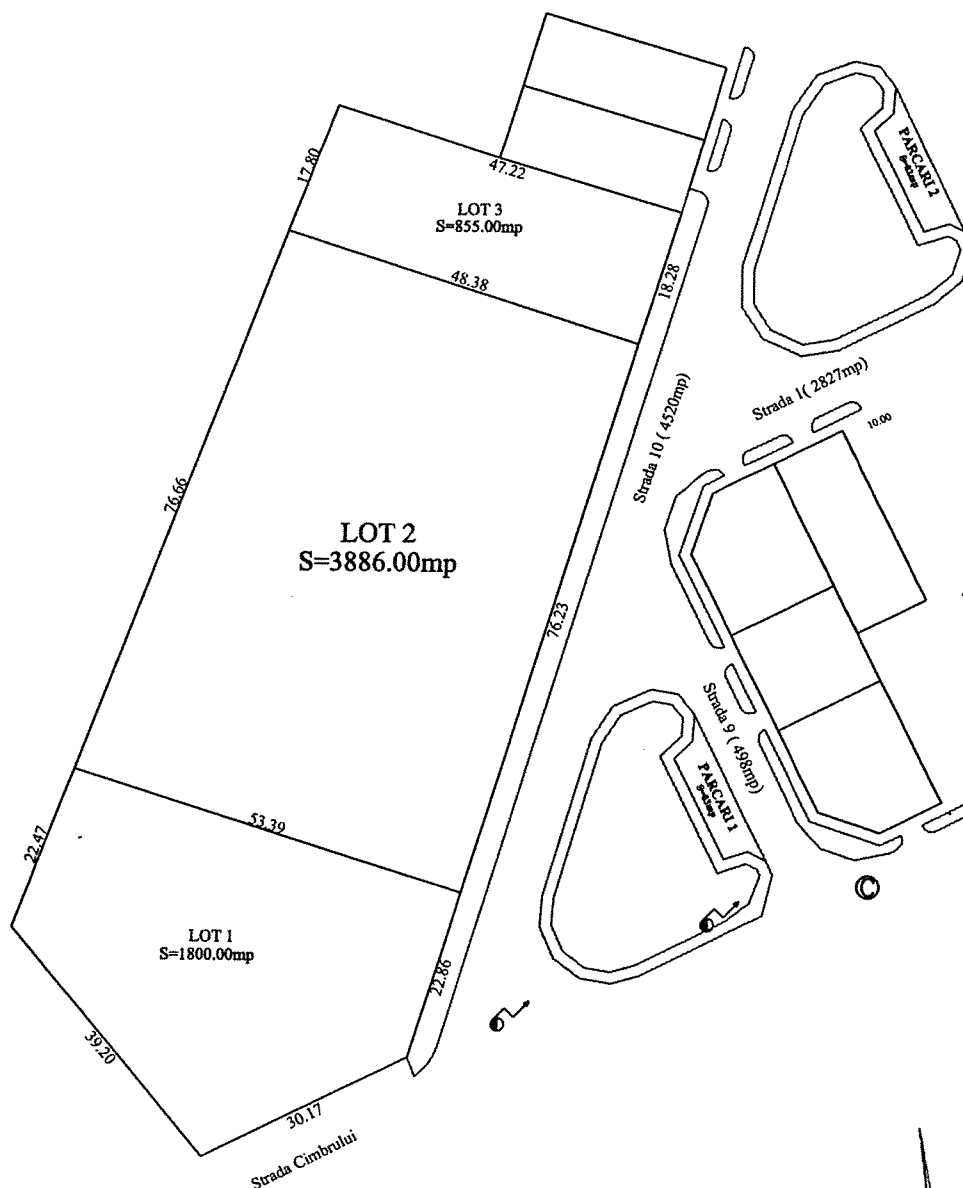

Executant: ing. Mocanu Metin Cosmin

PLAN DE ANSAMBLU  
SCARA 1:1000

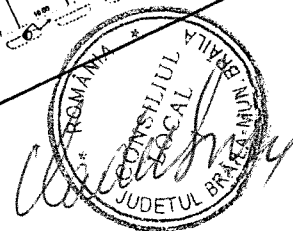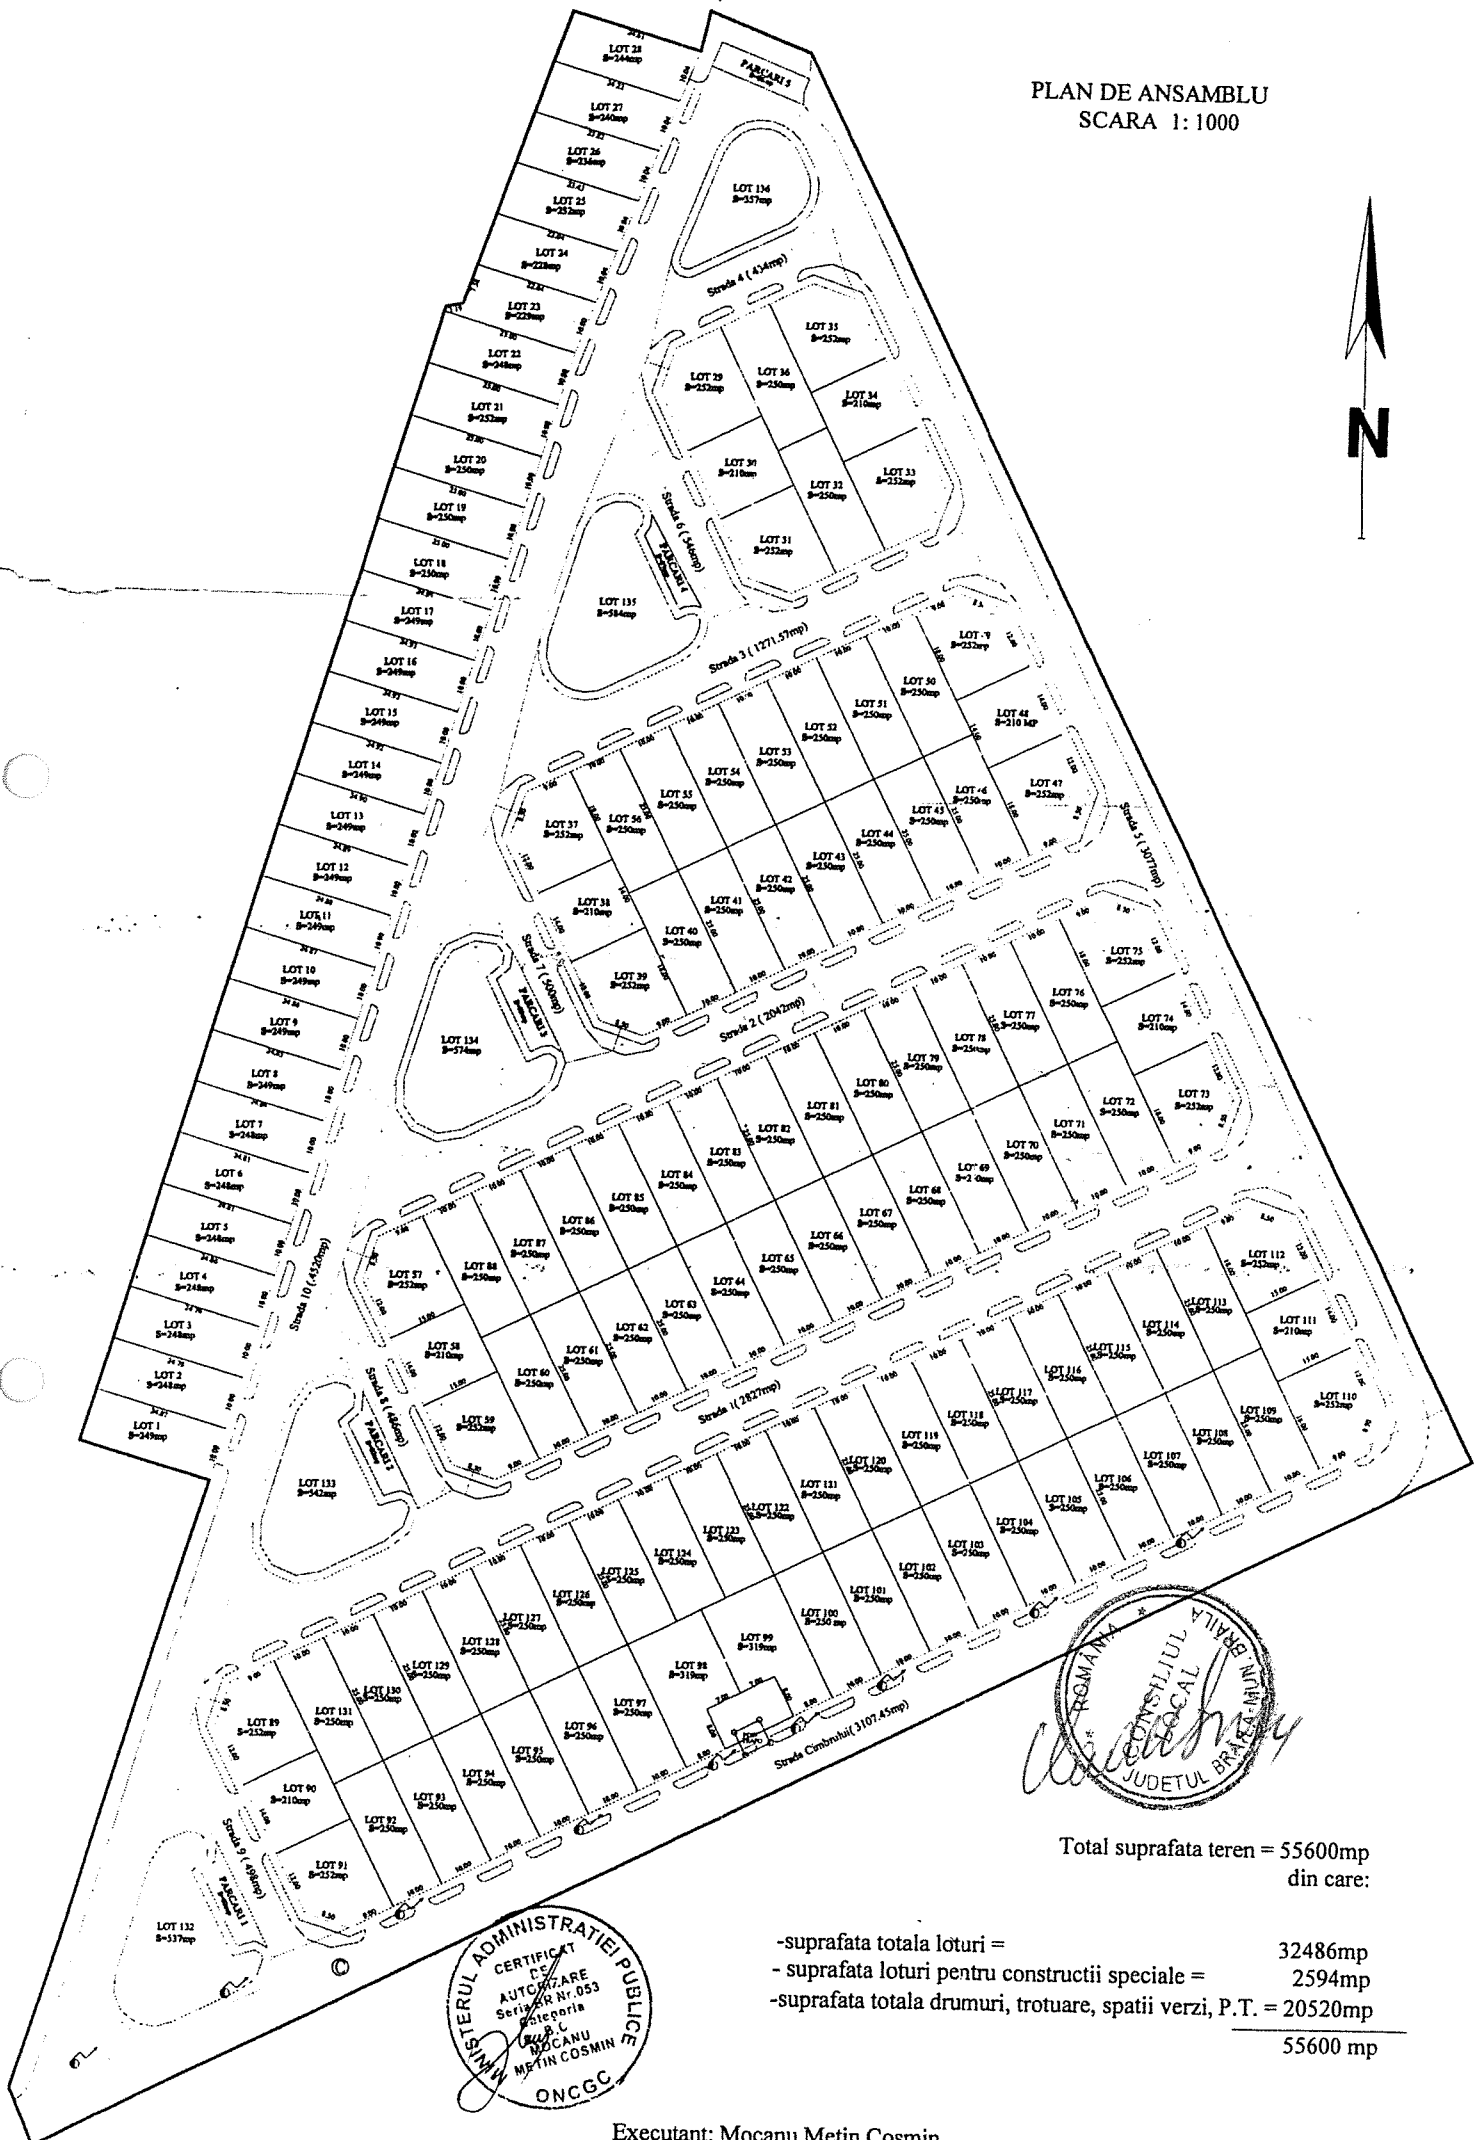

Total suprafata teren = 55600mp  
din care:

|                                                           |                |
|-----------------------------------------------------------|----------------|
| -suprafata totala loturi =                                | 32486mp        |
| - suprafata loturi pentru constructii speciale =          | 2594mp         |
| -suprafata totala drumuri, trotuare, spatii verzi, P.T. = | 20520mp        |
|                                                           | <hr/> 55600 mp |



Executant: Mocanu Metin Cosmin