

ROMÂNIA
JUDEȚUL BRĂILA
MUNICIPIUL BRĂILA
CONSILIUL LOCAL MUNICIPAL BRĂILA

HOTARAREA NR. 191

din 18.06. 2010

Privind: Completarea **H.C.L.M. nr. 51/27.02.2009** referitoare la „Atestarea apartenenței la domeniul privat al Municipiului Brăila, a unor imobile, în vederea înscrierii acestora în cartea funciară”.

CONSILIUL LOCAL MUNICIPAL BRĂILA

La inițiativa Primarului Municipiului Brăila;

Având în vedere raportul Direcției Patrimoniu, precum și rapoartele comisiilor de specialitate nr. 1, 2 și 5 din cadrul C.L.M. Brăila;

În conformitate cu prevederile art. 22 alin. (2) din Legea nr. 50/1991, privind autorizarea executării lucrărilor de construcții, republicată, cu modificările și completările ulterioare, art. 1 alin. (3), art. 20 și art. 48 din Legea nr. 7/1996, republicată, art. 4, art. 5 alin. (2) din Legea nr. 213/1998 privind proprietatea publică și regimul juridic al acesteia, cu modificările și completările ulterioare, art. 2 lit. e), art. 21 lit. a) din Legea nr. 195/2006 – legea cadru a descentralizării, cu modificările și completările ulterioare, art. 20 alin. (1) lit. e) din Legea nr. 273/2006 – privind finanțele publice locale, cu modificările și completările ulterioare și H.C.L.M. Brăila nr. 139/1997, cu modificările și completările ulterioare;

În baza art. 36 alin. (1) și (2) lit. c), alin. (5), lit. b) și art. 123 alin. (1) din Legea nr. 215/2001, republicată, cu modificările și completările ulterioare;

În temeiul art. 45 alin. (1) și (3) coroborat cu art. 115 alin. (1) lit. b) din Legea nr. 215/2001 privind administrația publică locală, republicată, cu modificările și completările ulterioare;

HOTARASTE:

Art.1: Se completează anexele nr. 1 și 6 din H.C.L.M. Brăila nr. 51/27.02.2009, cu pozițiile prevăzute în **anexele nr. 1.16 și 6.16**, părți integrante din prezenta hotărâre.

Art.2: Imobilele prevăzute la art. 1, se identifică în planurile de situație anexate, părți integrante din prezenta hotărâre.

Art.3: Celelalte prevederi din H.C.L.M. Brăila nr. 51/27.02.2009, rămân neschimbate.

Art.4: Prezenta hotărâre va fi dusă la îndeplinire de Primarul Municipiului Brăila, prin Direcția Patrimoniu și Direcția Finanțelor Publice Locale, iar Secretarul Municipiului Brăila o va comunica celor interesați.

**PREȘEDINTE DE ȘEDINȚĂ,
RĂDULESCU DANIELA ELENA**



**CONTRASEMNEAZĂ
SECRETAR,
IORGA STOIAN**

ANEXA NR. 1.16
LA H.C.L.M. NR. 191/18.06.2010

**TERENURI CE URMEAZĂ A FI ANALIZATE ÎN VEDEREA
CONCESIONĂRII**

Nr. crt.	Teren situat în Municipiul Brăila	Suprafață teren (mp)	Numărul cererii și numele și prenumele/denumirea solicitantului
1	Str. I.L.Caragiale nr.16	148	20350/31.05.2010 – Alexandrescu Liliana Olguța
2	Str. Malul Dunării nr.23	3720	21308/07.06.2010 – SC DURA BET CONSTRUCT SA
3	Str. Castanului nr.36A	244	21152/07.06.2010 – Gurgulovici Mugurel, Gurău Steluța
4	Str. George Coșbuc nr.52	159	16681/28.04.2010 – Vasile Grigore, Vasile Mândica

**PREȘEDINTE DE ȘEDINȚĂ,
RĂDULESCU DANIELA ELENA**



**TERENURI, A CĂROR APARTENENȚĂ SE ATESTĂ LA DOMENIUL
PRIVAT AL MUNICIPIULUI BRĂILA**



Nr. crt.	Numele și prenumele persoanei care deține terenul	Teren situat în Municipiul Brăila	Suprafață teren (mp)	Nr. hotărâre/ nr. contract
1	Jinga Romică	Str. Mircea Vodă nr.67A	256	Contract concesiune nr. 64/24386/26.09.2008
2	Bogdan Vasile și Maria	Str. Ovtav Băncilă nr.33 bis	257	Contract concesiune nr. 7/57167/02.02.2004

**PREȘEDINTE DE ȘEDINȚĂ,
RĂDULESCU DANIELA ELENA**




Scara 1:200

Nr. cadastral:	Suprafata masurata	Adresa Imobilului	O.C.P.I. BRAILA
	384	STR. I.L. CARAGIALE NR. 16	
Cartea Funciara nr.		UAT	Braila
			Nr. R.G.I.....

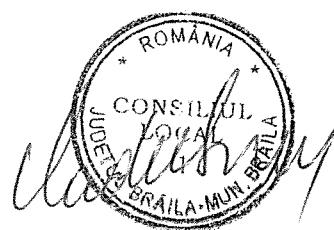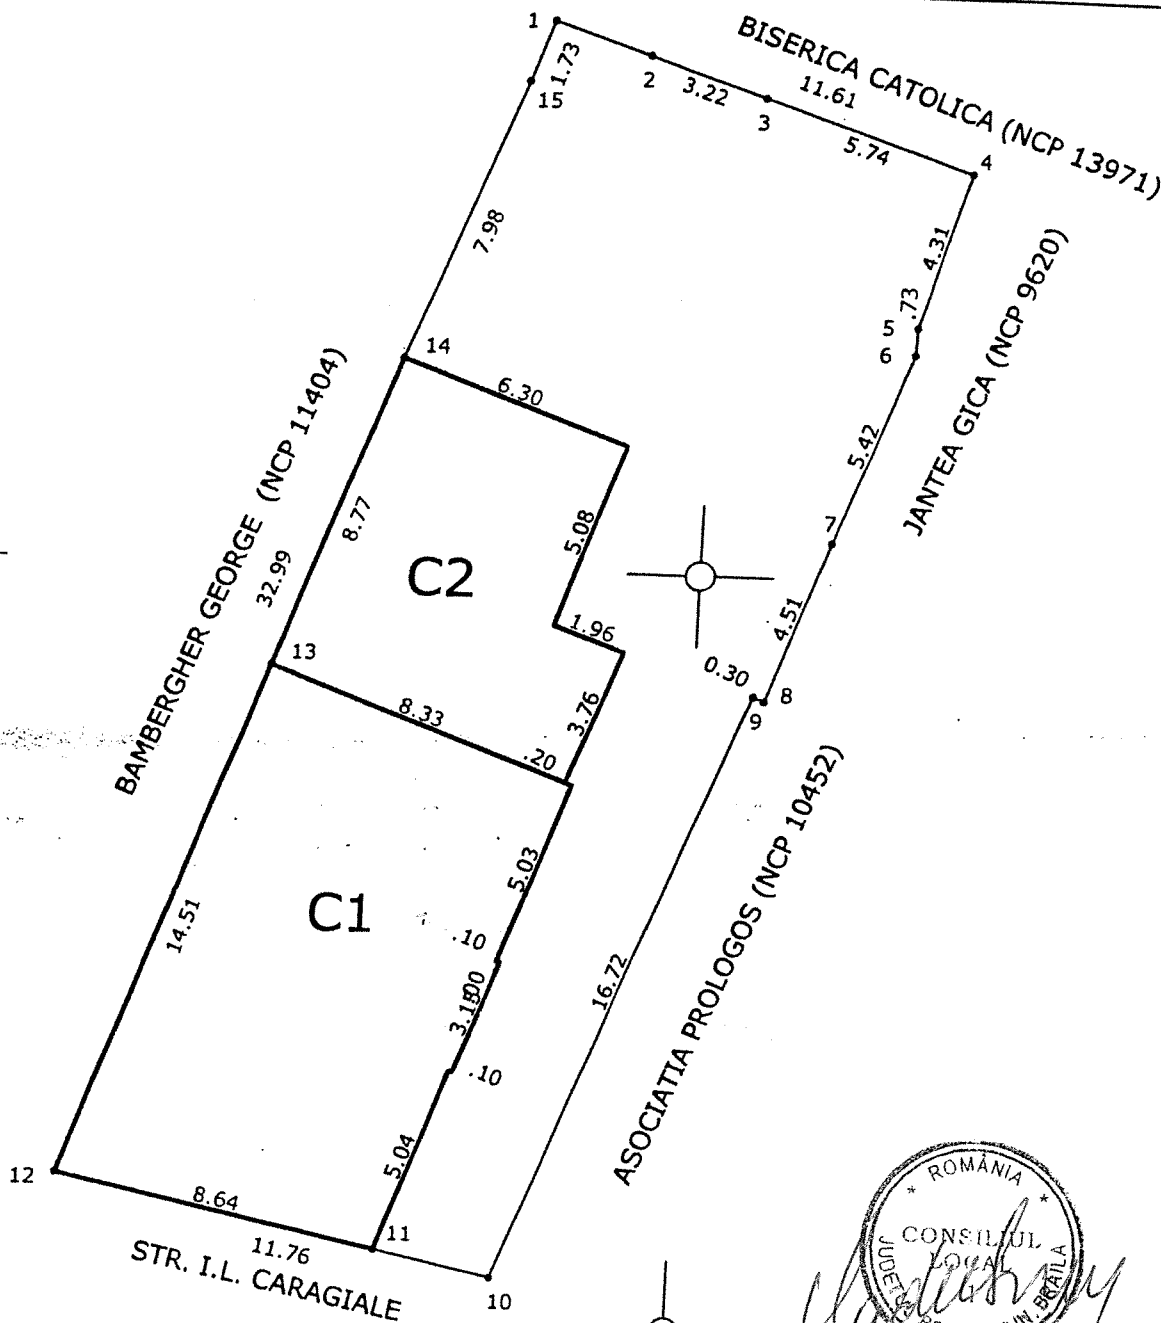

A. Date referitoare la teren	
Nr. Parcela	Categoria de folosinta	Suprafata	Valoare de impozitare	Mentiuni																																				
1	CC	384																																						
TOTAL:		384		Imprejmuire:gard si constructii																																				
B. Date referitoare la constructii	
od Constructie	Suprafata construita la sol(mp)	Valoare de impozitare	Mentiuni																																					
C1-CL	119		LOCUINTA: caramida + tabla (4 camere,2 holuri, baie)																																					
C2-CA	63		ANEXA: caramida + tabla (bucatarie,camara, hol,marchiza)																																					
TOTAL	182																																							
INVENTAR DE COORDONATE sistem de proiecte:STEREO 1970	
<table><tr><td>X</td><td>Y</td><td>Z</td></tr><tr><td>211215.86</td><td>421724.61</td><td></td></tr><tr><td>211216.02</td><td>421724.78</td><td></td></tr><tr><td>211216.36</td><td>421725.67</td><td></td></tr><tr><td>211216.90</td><td>421726.79</td><td></td></tr><tr><td>211217.14</td><td>421726.86</td><td></td></tr><tr><td>211217.29</td><td>421726.97</td><td></td></tr><tr><td>211217.40</td><td>421726.85</td><td></td></tr><tr><td>211217.51</td><td>421726.95</td><td></td></tr><tr><td>211217.82</td><td>421727.74</td><td></td></tr><tr><td>211218.09</td><td>421728.44</td><td></td></tr><tr><td>211218.89</td><td>421729.00</td><td></td></tr></table>					X	Y	Z	211215.86	421724.61		211216.02	421724.78		211216.36	421725.67		211216.90	421726.79		211217.14	421726.86		211217.29	421726.97		211217.40	421726.85		211217.51	421726.95		211217.82	421727.74		211218.09	421728.44		211218.89	421729.00	
X	Y	Z																																						
211215.86	421724.61																																							
211216.02	421724.78																																							
211216.36	421725.67																																							
211216.90	421726.79																																							
211217.14	421726.86																																							
211217.29	421726.97																																							
211217.40	421726.85																																							
211217.51	421726.95																																							
211217.82	421727.74																																							
211218.09	421728.44																																							
211218.89	421729.00																																							
suprafata din acte:		236 mp																																						
suprafata masurata:		384 mp																																						
Executant, Ing.Perlea-Stefan			Consilier																																					
Data: Octombrie 2009			Se confirma suprafata din masuratori si Introducerea imobilului in baza de date																																					

PLAN DE SITUATIE
ZONA INDUSTRIALA
SCARA 1:500

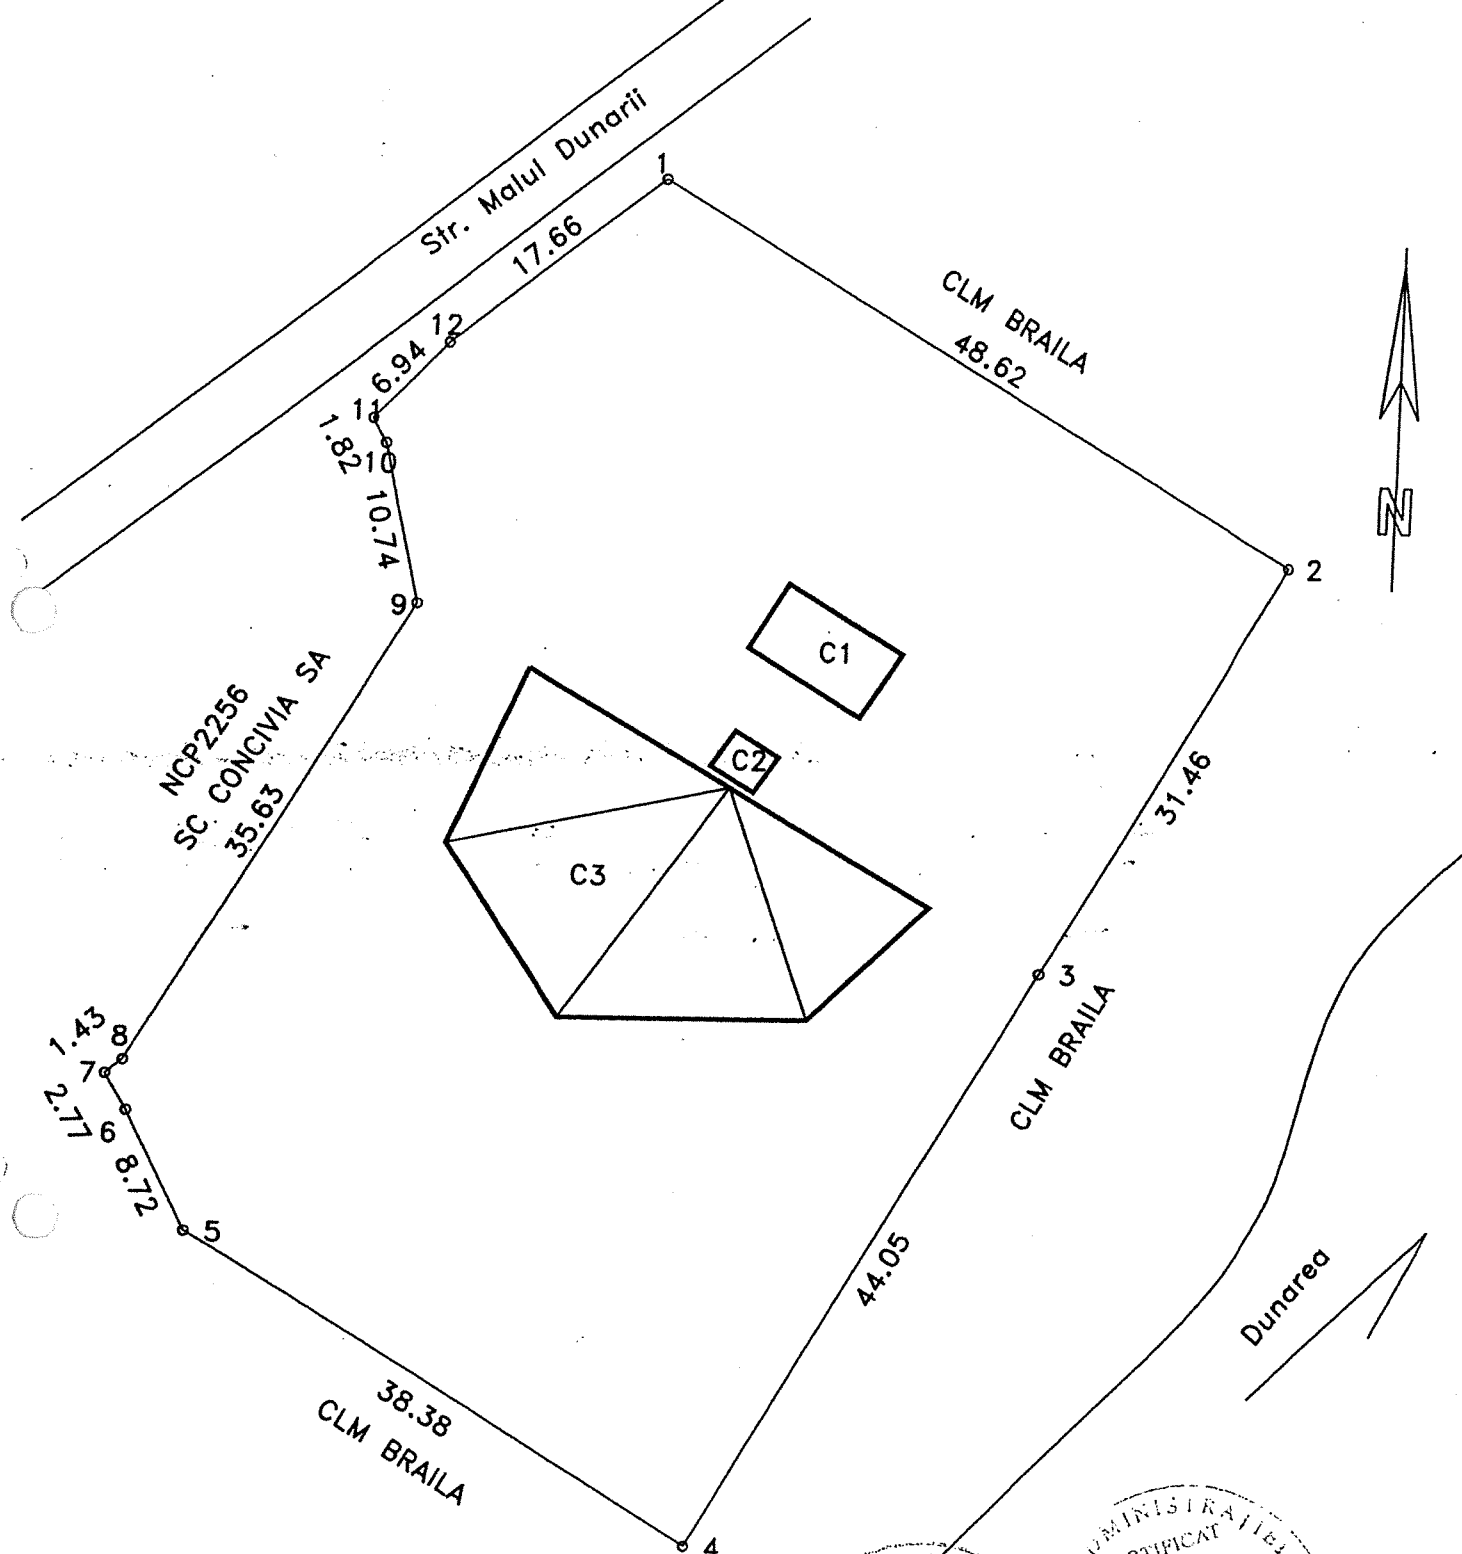

TEREN IN SUPRAFATA TOTALA 3720mp

CONSTRUCTII IN SUPRAFATA TOTALA 477mp DIN CARE:

C1-Fundatie beton silozuri ciment-44mp

C2-Statie de beton CEDOMAL 52-10mp

C3-Depozit agregate-423mp

NOTA: Constructiile sunt proprietatea SC DURABET CONSTRUCT SA

