

ROMÂNIA
JUDEȚUL BRĂILA
MUNICIPIUL BRĂILA
CONSILIUL LOCAL MUNICIPAL BRĂILA

HOTARAREA NR. 193

din 18.06 2010

Privind: Concesionarea prin încredințare directă a terenului în suprafață de **129,00 mp**, aparținând domeniului privat al Municipiului Brăila, situat în Brăila, Str. Bujorului nr.47, solicitantei **CONSTANTIN MARIA**, teren pe care sunt amplasate construcțiile, proprietate personală ale acesteia.

CONSILIUL LOCAL MUNICIPAL BRAILA

La inițiativa Primarului Municipiului Brăila;

Având în vedere cererea înregistrată sub nr.39288/05.11.2009, prin care doamna Constantin Maria solicită concesionarea terenului situat în Brăila, Str. Bujorului nr.47;

Văzând raportul comun de specialitate al Instituției Arhitectului Șef și Direcției Patrimoniu, raportul Direcției Juridic Contencios Administrație Publică Locală, precum și raportul comisiei de specialitate nr.2 din cadrul C.L.M. Brăila;

În conformitate cu prevederile art. 4, art. 5, alin. (2) din Legea nr. 213/1998 privind proprietatea publică și regimul juridic al acesteia, art. 2 lit. e), art. 21 lit. a) din Legea nr.195/2006 – legea cadru a descentralizării, Legea nr. 50/1991 privind autorizarea executării lucrărilor de construcții, republicată, cu modificările și completările ulterioare, H.C.L.M. Brăila nr. 139/1997, cu modificările și completările ulterioare, H.C.L.M. Brăila nr.212/2009 și H.C.L.M. nr. 51/2009, completată cu H.C.L.M. nr. 403/16.12.2009, Anexa nr. 1.10, poziția 3;

În baza art. 36 alin. (1) și (2) lit. c), alin. (5) lit. b) și art. 123 alin. (1) din Legea nr. 215/2001, republicată, cu modificările și completările ulterioare;

În temeiul art. 45 alin. (1) și (3) coroborat cu art. 115 alin. (1) lit. b) din Legea nr. 215/2001 privind administrația publică locală, republicată, cu modificările și completările ulterioare;

HOTARASTE:

Art.1: Concesionarea prin încredințare directă, pe o perioadă de **49 ani**, a terenului în suprafață de **129,00 mp**, reprezentând diferența dintre suprafața real măsurată – 379,00 mp și suprafața rezultată din acte – 250,00 mp, aparținând domeniului privat al Municipiului Brăila, situat în Brăila, Strada Bujorului nr.47, solicitantei **CONSTANTIN MARIA**, teren pe care sunt amplasate construcțiile proprietate personală ale acesteia.

Art.2: Terenul ce se concesionează face parte din lotul ce se identifică în schița anexată, parte integrantă din prezenta hotărâre.

Art.3: Redevența se calculează conform prevederilor H.C.L.M. nr. 139/1997, cu modificările și completările ulterioare.

Art.4: Prezenta hotărâre va fi dusă la îndeplinire de Primarul Municipiului Brăila, prin Direcția Patrimoniu și Direcția Finanțelor Publice Locale, iar Secretarul Municipiului Brăila o va comunica celor interesați.

PREȘEDINTE DE ȘEDINȚĂ,

RĂDULESCU DANIELA – ELENA




**CONTRASEMNEAZĂ
SECRETAR,**

IORGA STOIAN

Plan de amplasament si delimitare a imobilului

SCARA 1:200

cadastral	Suprafata masurata	Adresa imobilului			O.C.P.I. BRAILA
	379 mp	str. Bujorului nr. 47			
Carte funciara nr.		UAT	Braila	42682/2	Nr. R.G.I. _____

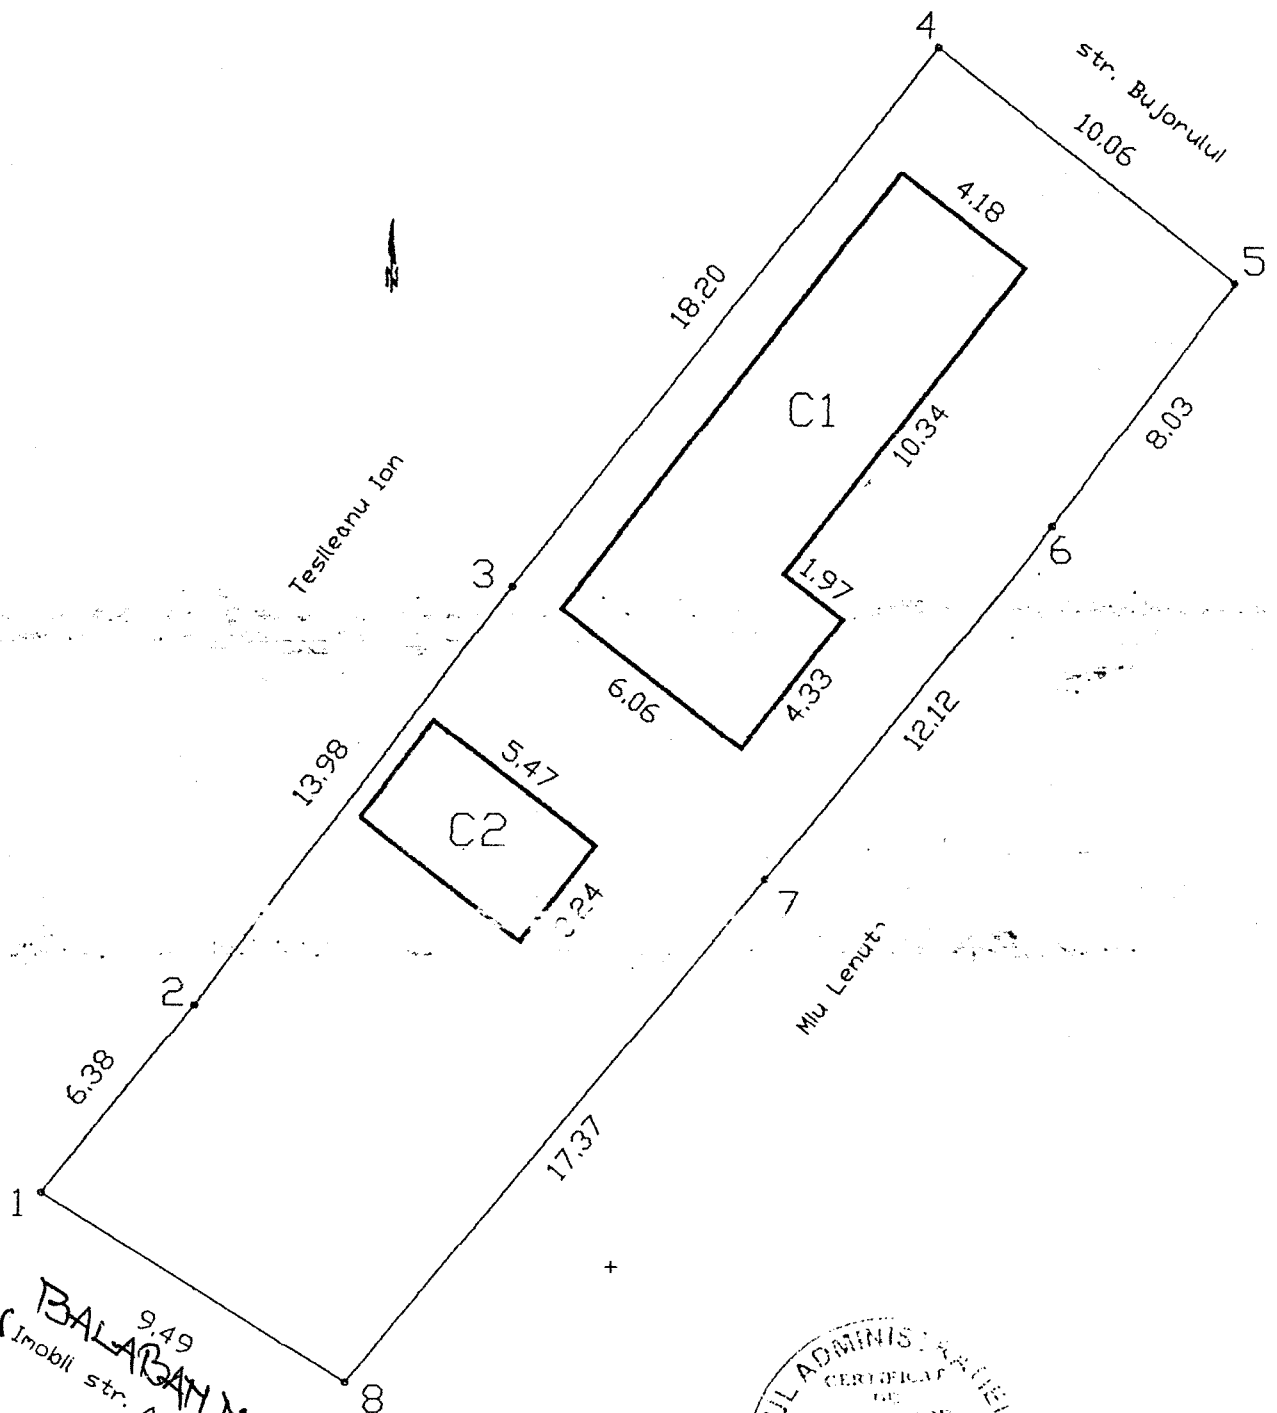

[426970;732030]

BALABAN MECULAP
(Imobil str. Anturului)



PERLEA
STEFAN
ONCE