

ROMÂNIA
JUDEȚUL BRĂILA
MUNICIPIUL BRĂILA
CONSILIUL LOCAL MUNICIPAL BRĂILA

HOTĂRĂREA NR. 203

din 18.08.2010

Privind: Aprobarea cererii dlui. **BURLACU MIHĂIȚĂ** și atribuirea în folosință gratuită a terenului situat în Brăila, str. Cimbrului nr.15, în suprafață de 319,00 mp, în vederea construirii unei locuințe proprietate personală, în conformitate cu prevederile Legii nr.15/2003, republicată.

CONSILIUL LOCAL MUNICIPAL BRAILA

La inițiativa Primarului Municipiului Brăila;

Analizând cererea înregistrată sub nr.60146/18.12.2003 și documentele anexate, ce fac obiectul dosarului constituit la Comisia Specială instituită prin Dispoziția Primarului Municipiului Brăila nr.12960/30.09.2009 și propunerea acestei comisii de admitere a cererii solicitantului Burlacu Mihăiță, domiciliat în Municipiul Brăila, Calea Călărașilor nr. 51, bl. 104 Cuza, sc. 4, ap. 100;

Văzând raportul de specialitate al Direcției Patrimoniu, precum și rapoartele comisiilor de specialitate nr. 2 și 4 din cadrul C.L.M. Brăila;

În conformitate cu Legea nr. 15/2003, republicată, H.G.R. nr.896/2003, art.1, lit.a) din H.C.L.M. Brăila nr.225/29.08.2008, H.C.L.M. Brăila nr.93/29.03.2010 și H.C.L.M Brăila nr. 143/29.04.2009;

În baza art. 36 alin. (1) și alin. (2) lit. c) din Legea nr.215/2001, republicată, cu modificările și completările ulterioare;

În temeiul art. 45 alin. (1) și (3) și art. 115 alin.(1) lit. b) din Legea nr.215/2001 a administrației publice locale, republicată, cu modificările și completările ulterioare;

HOTĂRĂSTE :

ART.1: Aprobarea cererii dlui. **BURLACU MIHĂIȚĂ** și atribuirea în folosință gratuită a terenului situat în Brăila, str. Cimbrului nr.15, în suprafață de 319,00 mp, în vederea construirii unei locuințe proprietate personală, în conformitate cu prevederile Legii nr.15/2003, republicată.

ART.2: Terenul atribuit în folosință gratuită este evidențiat în Planul de situație anexat, parte integrantă din prezenta hotărâre.

ART.3: Beneficiarul dreptului de folosință gratuită a terenului are obligația înscrierii acestuia în "Cartea Funciară" în termen de 30 de zile de la punerea în posesie.

ART.4: Beneficiarul dreptului de folosință a terenului are obligația să înceapă construcția locuinței în termen de 1 an de la data atribuirii terenului și să o realizeze cu respectarea prevederilor Legii nr. 50/1991, republicată, cu modificările și completările ulterioare și a prevederilor P.U.Z. aprobat.

ART.5: În cazul în care, ulterior atribuirii în folosință gratuită a terenului se constată că cele declarate de solicitant nu corespund adevărului, se vor sesiza organele de cercetare penală și pe baza rezoluției acestora, Consiliul Local Municipal, prin hotărâre, va retrage beneficiarului dreptul de folosință gratuită asupra terenului atribuit, acesta urmând a fi obligat la plata lipsei de folosință a terenului.

ART.6: De asemenea, Consiliul Local Municipal va retrage beneficiarului dreptul de folosință asupra terenului atribuit și în cazul în care nu se respectă condițiile prevăzute la art. 3 și 4 din prezenta hotărâre.

ART.7: Comisia specială instituită prin Dispoziția Primarului Municipiului Brăila nr.12960/30.09.2009, va monitoriza și informa periodic Consiliul Local Municipal Brăila asupra modului de punere în aplicare a prevederilor prezentei hotărâri.


ART.8: Prezenta hotărâre va fi dusă la îndeplinire de Primarul Municipiului Brăila în termen de 15 zile de la adoptare, iar Secretarul Municipiului Brăila o va comunica celor interesați.

**PREȘEDINTE DE SEDINȚĂ,
RĂDULESCU DANIELA ELENA**



**CONTRASEMNEAZĂ
SECRETAR,
IORGA STOIAN**

PLAN DE ANSAMBLU
SCARA 1:1000

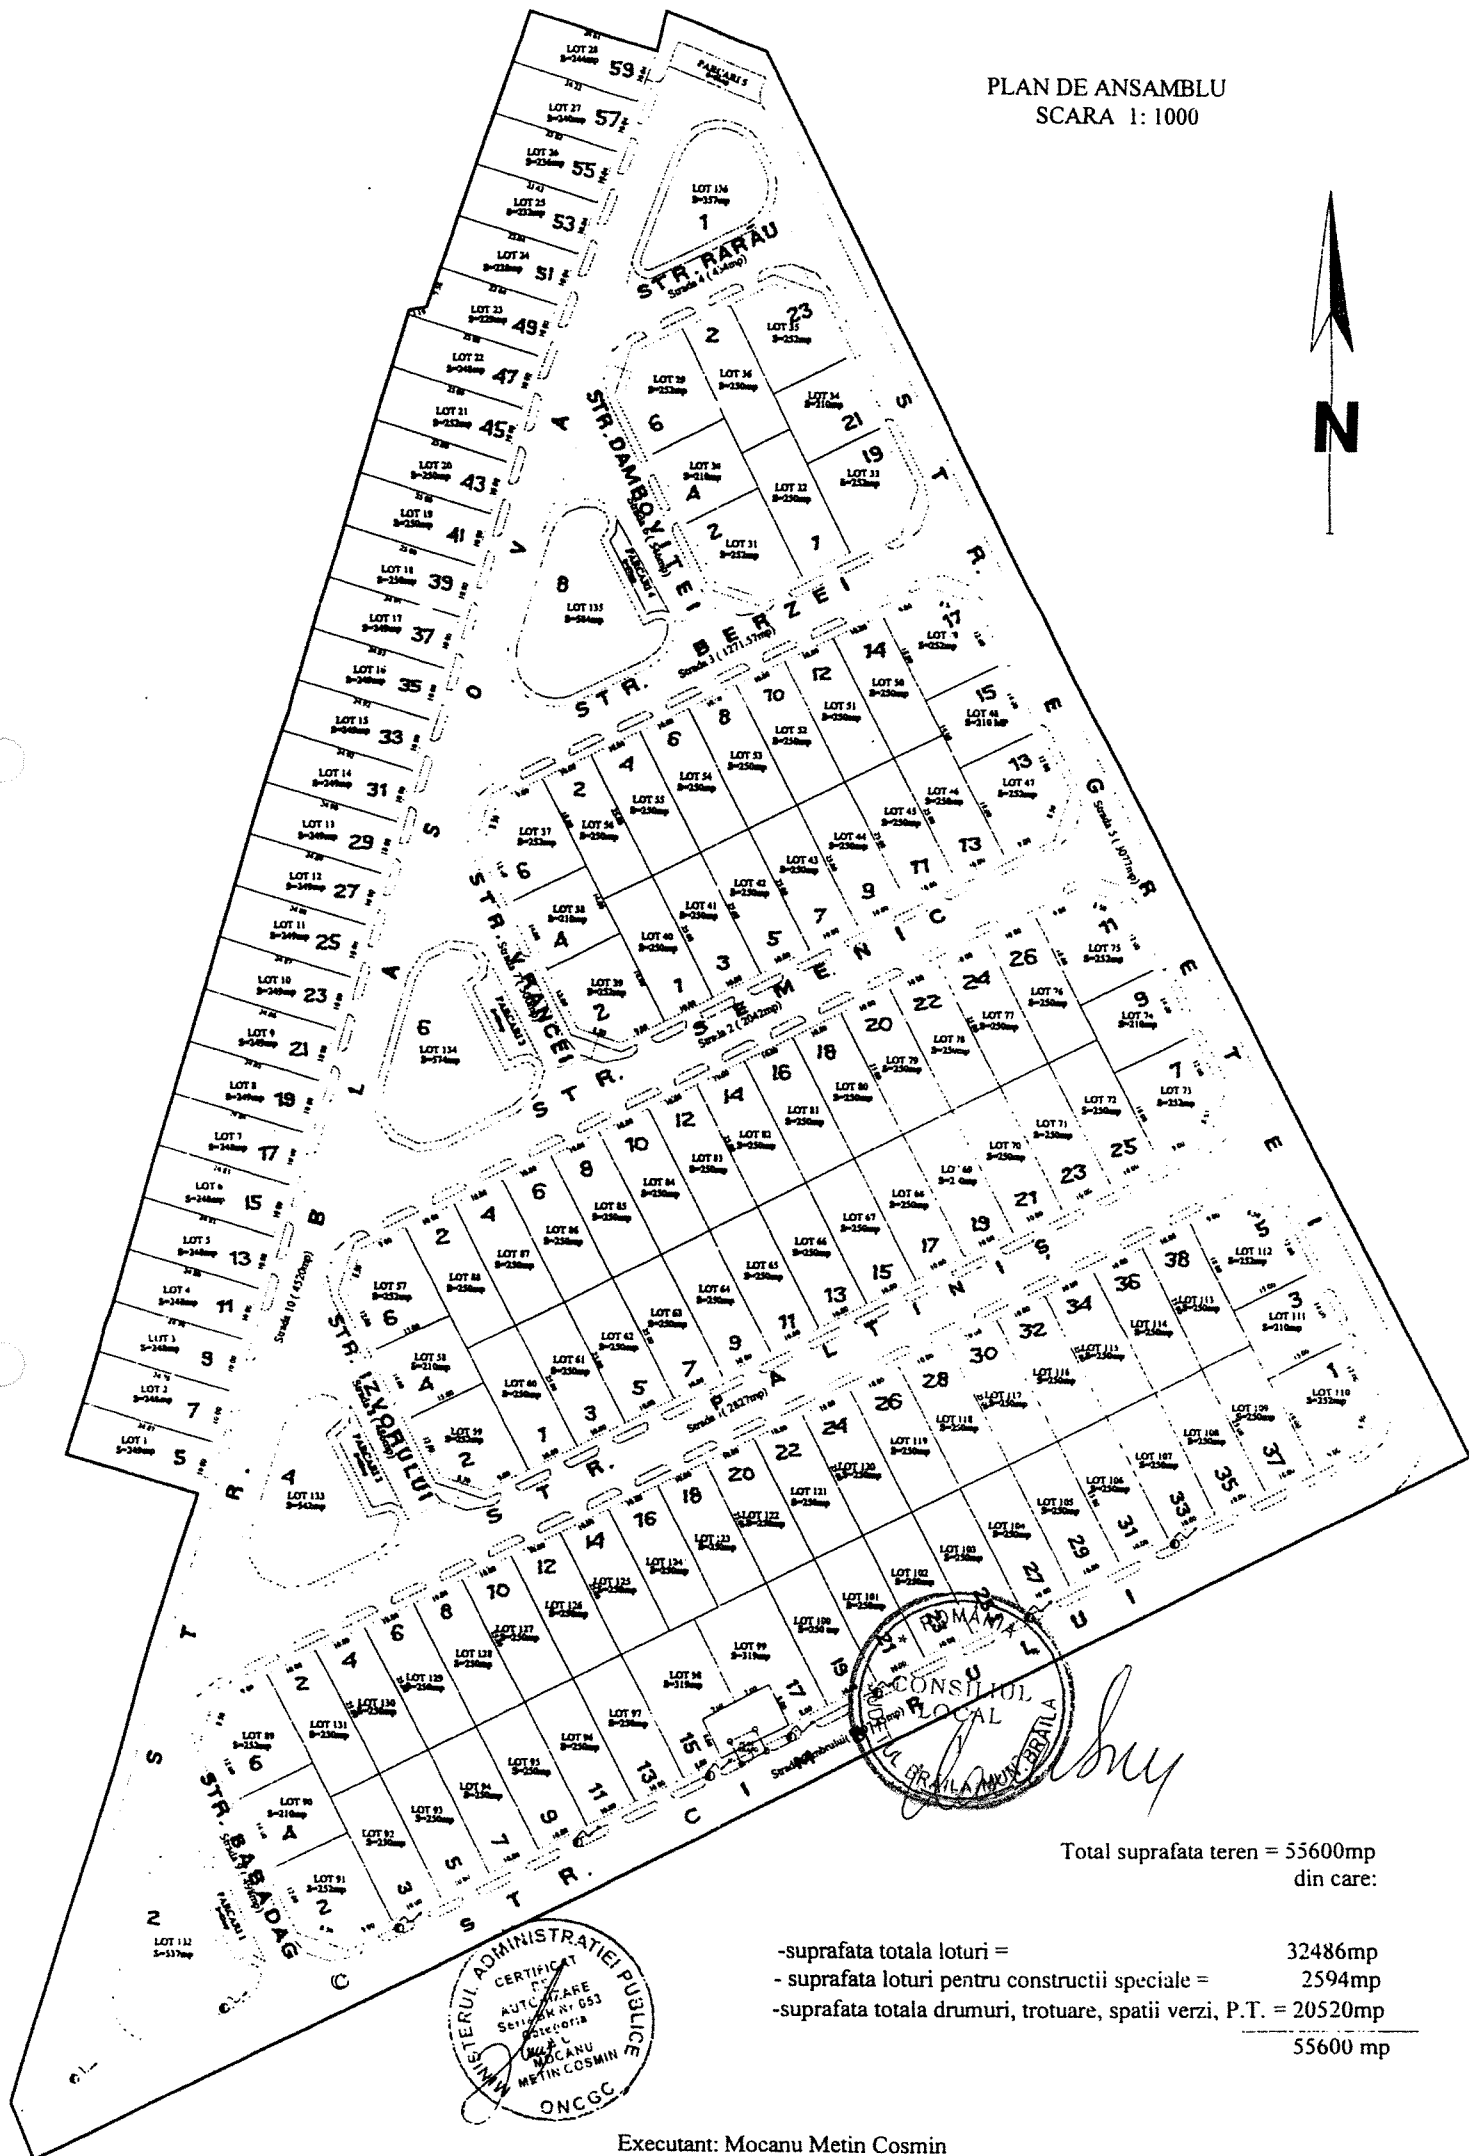

Total suprafata teren = 55600mp
din care:

-suprafata totala loturi =	32486mp
- suprafata loturi pentru constructii speciale =	2594mp
-suprafata totala drumuri, trotuare, spatii verzi, P.T. =	20520mp
	<u>55600 mp</u>

Executant: Mocanu Metin Cosmin