

ROMÂNIA
JUDEȚUL BRĂILA
MUNICIPIUL BRĂILA
CONSILIUL LOCAL MUNICIPAL BRĂILA

HOTARAREA NR. 240

din 14.07.2010

Privind: Completarea **H.C.L.M. nr. 51/27.02.2009** referitoare la „Atestarea apartenenței la domeniul privat al Municipiului Brăila, a unor imobile, în vederea înscrierii acestora în cartea funciară”.

CONSILIUL LOCAL MUNICIPAL BRAILA

La inițiativa Primarului Municipiului Brăila;

Având în vedere raportul Direcției Patrimoniu și raportul Direcției Serviciilor Publice, precum și rapoartele comisiilor de specialitate nr. 1, 2 și 5 din cadrul C.L.M. Brăila;

În conformitate cu prevederile art. 22 alin. (2) din Legea nr. 50/1991, privind autorizarea executării lucrărilor de construcții, republicată, cu modificările și completările ulterioare, art. 1 alin. (3), art. 20 și art. 48 din Legea nr. 7/1996, republicată, art. 4, art. 5 alin. (2) din Legea nr. 213/1998 privind proprietatea publică și regimul juridic al acesteia, cu modificările și completările ulterioare, art. 2 lit. e), art. 21 lit. a) din Legea nr. 195/2006 – legea cadru a descentralizării, cu modificările și completările ulterioare, art. 20 alin. (1) lit. e) din Legea nr. 273/2006 – privind finanțele publice locale, cu modificările și completările ulterioare și H.C.L.M. Brăila nr. 139/1997, cu modificările și completările ulterioare;

În baza art. 36 alin. (1) și (2) lit. c), alin. (5), lit. b) și art. 123 alin. (1) din Legea nr. 215/2001, republicată, cu modificările și completările ulterioare;

În temeiul art. 45 alin. (1) și (3) coroborat cu art. 115 alin. (1) lit. b) din Legea nr. 215/2001 privind administrația publică locală, republicată, cu modificările și completările ulterioare;

H O T A R A S T E :

Art.1: Se completează anexa nr. 1, 5 și 6 din H.C.L.M. Brăila nr. 51/27.02.2009, cu pozițiile prevăzute în **anexele nr. 1.17, 5.12 și 6.17**, părți integrante din prezenta hotărâre.

Art.2: Imobilele prevăzute la art. 1, se identifică în planurile de situație anexate, părți integrante din prezenta hotărâre.

Art.3: Celelalte prevederi din H.C.L.M. Brăila nr. 51/27.02.2009, rămân neschimbate.

Art.4: Prezenta hotărâre va fi dusă la îndeplinire de Primarul Municipiului Brăila, prin Direcția Patrimoniu și Direcția Finanțelor Publice Locale, iar Secretarul Municipiului Brăila o va comunica celor interesați.

PREȘEDINTE DE SEDINȚĂ,
TIMPLARU IONEL




CONTRASEMNEAZĂ
SECRETAR,
IORGA STOIAN

**TERENURI CE URMEAZĂ A FI ANALIZATE ÎN VEDEREA
CONCESIONĂRII**

Nr. crt.	Teren situat în Municipiul Brăila	Suprafață teren (mp)	Numărul cererii și numele și prenumele/denumirea solicitantului
1	Str. Malul Dunării nr.15	221	43850/15.12.2009 – SC ASERMAN SHIP SRL
2	Str. Viilor nr.21	157	21982/11.06.2010 – Grecea Sandu
3	Str. Baldovinești nr.49	246	22232/15.06.2010 – Oleinic Ioana, Giuglea Nicoleta
4	Str. Vasile Băncilă nr.33	32	22675/17.06.2010 – Bratu Dumitru și Petrica
5	Str. Unirii nr.69A	13	21928/10.06.2010 – Gagniuc Irinel Ananie, Anghel Florentina tatiana
6	Str. Călugăreni nr.75	223	Dosar civil nr. 5364/196/2010
7	Str. Grădinarilor nr.35	262	Dosar civil nr. 6691/196/2010
8	Str. Câmpului nr.79	256	Dosar civil nr. 4945/196/2010
9	Str. Arad nr.8	532	Dosar civil nr. 7495/196/2010
10	Str. Alexandru Vlahuță nr.1	273	Dosar civil nr. 4657/196/2010
11	Str. Oltului nr.75	473	Dosar civil nr. 7594/196/2010
12	Str. Ioan Slavici nr.140	501	Dosar civil nr. 6686/196/2010
13	Str. Decebal nr.75	242	Dosar civil nr. 7812/196/2010
14	Str. Debrețin nr.28	276	Dosar civil nr. 7432/196/2010
15	Str. Unirii nr.168	92	Dosar civil nr. 7433/196/2010
16	Str. Căramidari nr.121 bis	198	Dosar civil nr. 1438/196/2010
17	Str. Alexandru Vlahuță nr.141	180	Dosar civil nr. 1494/196/2010

PREȘEDINTE DE ȘEDINȚĂ,
TÎMPLARIU IONEL

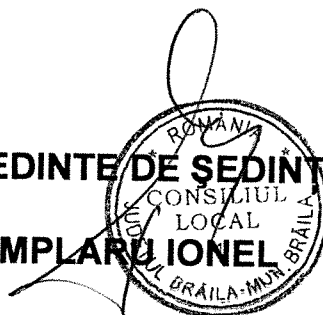

ANEXA NR. 5.12
LA H.C.L.M. NR. 240/14.07.2010

**IMOBILE, FORMATE DIN TEREN ȘI CONSTRUCȚII, A CĂROR
APARTENENȚĂ SE ATESTĂ LA DOMENIUL PRIVAT
AL MUNICIPIULUI BRĂILA**

Nr. crt.	Adresa imobilului	Suprafață teren (mp)	Suprafață construcții (mp)
1	Str. Al. Energiei nr. 4, bl. 26, sc. 3, et. 1, ap. 48		31,58 mp
2	Ans. Buzăului, str. Chișinău, bl. B 53, sc. 2, et. 3, ap. 33		39,75 mp
3	Str. Mihail Sebastian nr. 11	816,09 mp indiviz din 978 mp	C1– 143 mp C3– 71 mp C4– 25 mp C5– 12 mp C2 nu este proprietatea Municipiului Brăila
4	Str. Rahova nr. 190	980,01 mp indiviz din 1167,18 mp	C1– 307,95 mp C2– 8,35 mp C3– 3,71mp C4– 4,68 mp C5– 78,23 mp C6– 36,02 mp C7– 8,63 mp C8– 9,73 mp C9– 32,97 mp C10– 10,35 mp C11– 26,03 mp C12– 259,52 mp C13– 12,75 mp C14– 42,24 mp C15– 4,75 mp C16– 7,89 mp
5	Str. Frumoasei nr. 53	1022 mp	C1– 52 mp C2– 202 mp C3– 34 mp C4– 25 mp C5– 41 mp
6	Str. 1 Decembrie 1918 nr. 8 (fost 102)	196 mp indiviz din 256 mp	C1– 241 mp

PREȘEDINTE DE ȘEDINȚĂ,

TÎMBLARU IONEL



ANEXA NR. 6.17
LA H.C.L.M. NR. 240 / 14 .07.2010

**TERENURI, A CĂROR APARTENENȚĂ SE ATESTĂ LA DOMENIUL
PRIVAT AL MUNICIPIULUI BRĂILA**

Nr. crt.	Numele și prenumele persoanei care deține terenul	Teren situat în Municipiul Brăila	Suprafață teren (mp)	Nr. hotărâre/ nr. contract
1	Cojocaru Vasilică	Str. Castanului nr.47	256	Contract de concesiune nr.28/9641/04.04.2000
2	Piron Costică și Ioana	Str. Castanului nr.49	256	Contract de concesiune nr.29/9642/04.04.2000
3	Munteanu Stelian și Luminița	Șos. Focșani nr.60	270,75	Contract de concesiune nr.6/56223/30.01.2004
4	Nedea Daniel	Str. Prahovei nr.76	310	Contract de concesiune nr.77/20889/11.08.2000


PREȘEDINTE DE ȘEDINȚĂ,

TÎMPLARU IONEL



PLAN DE AMPLASAMENT ȘI DELIMITARE A IMOBILULUI
SCARA 1:500

Judetul: Braila
Teritoriul admin.: Braila
Adresa: Str.Malul Dunarii nr.15

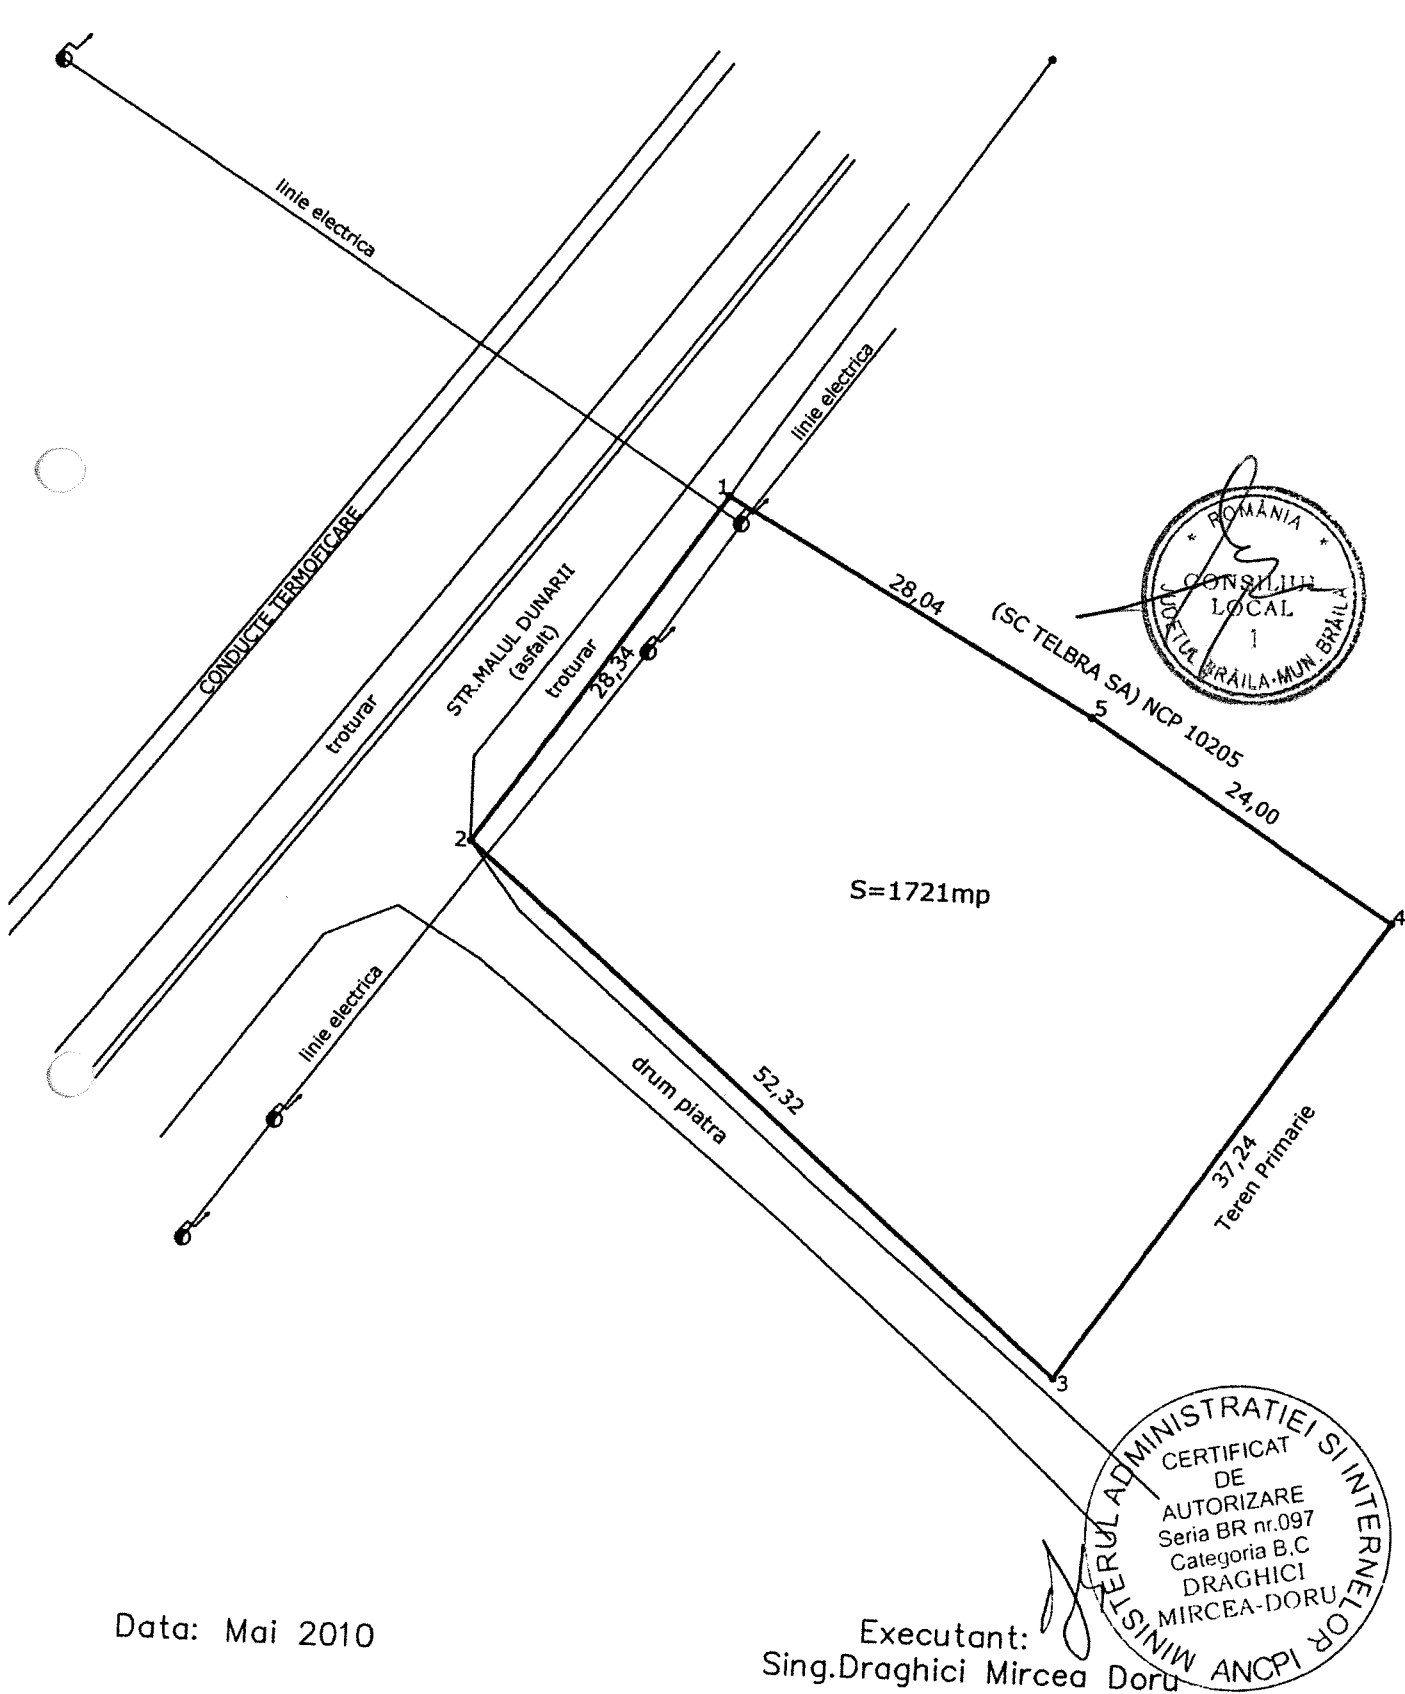


Data: Mai 2010

Executant:
Sing.Draghici Mircea Doru


PLAN DE AMPLASAMENT ȘI DELIMITARE A IMOBILULUI
SCARA 1:500

Judetul: Braila
Teritoriul admin.: Braila
Adresa: Str.Mecanizatorilor

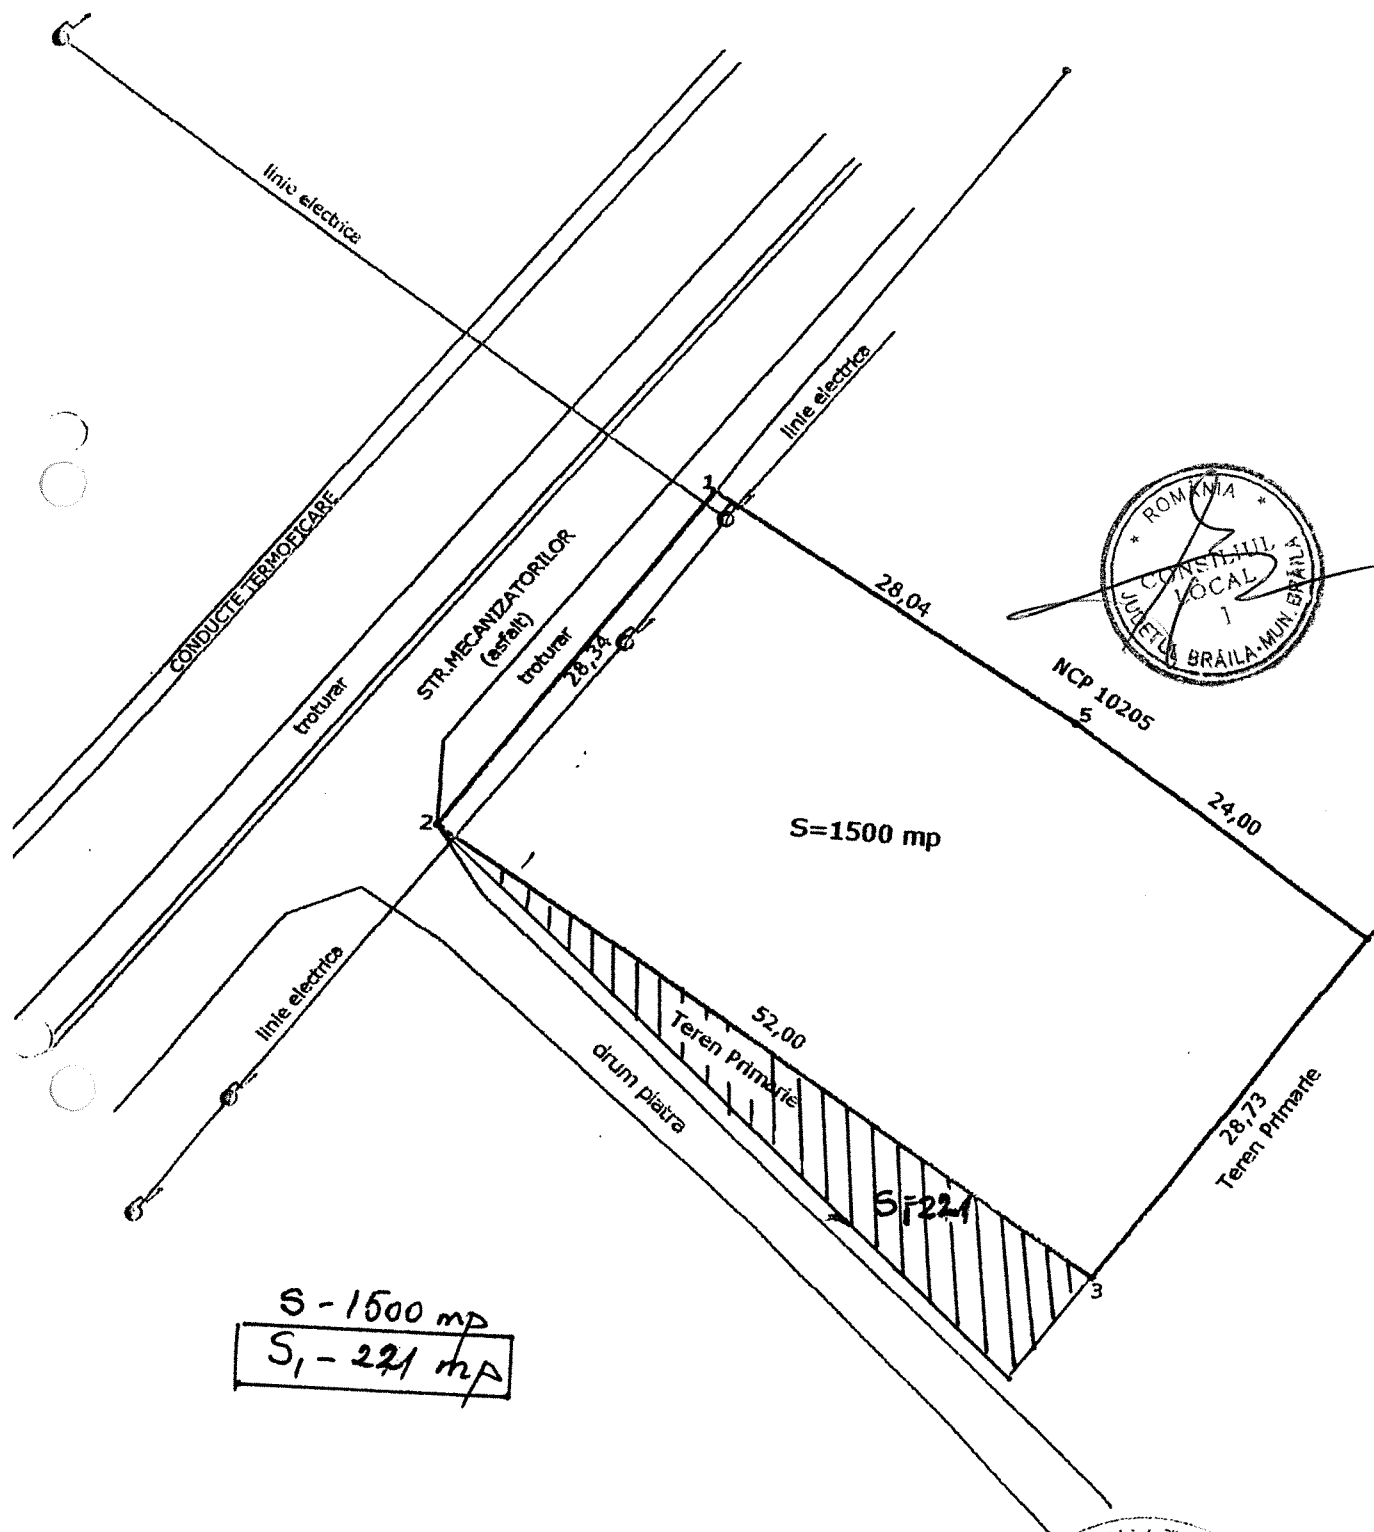


ata: Decembrie 2009

Executant:
Sing.Draghici Mircea Doru

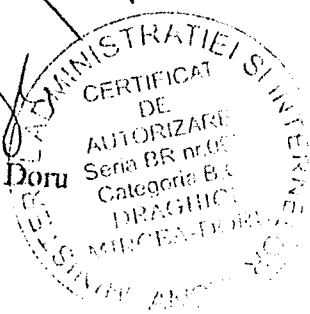

PLAN DE DELIMITARE AL BUNULUI IMOBIL
Scara 1:200

Judetul : Braila, Str. Viilor nr.21

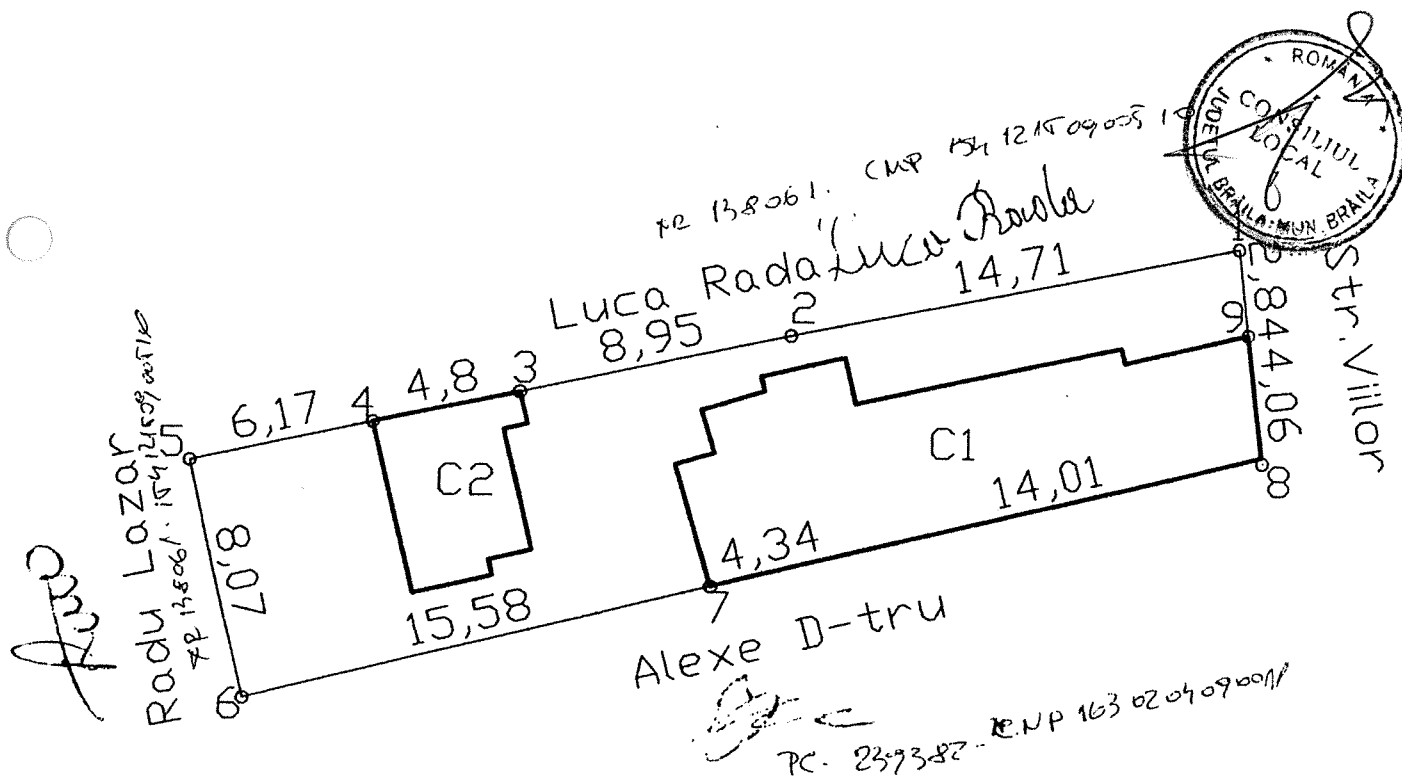

Suprafata teren real masurata 257 mp in acte 100 mp

SUPRAFETELE CONSTRUCTIILOR		
Constructia	S.constr	
Corp C1	91.42	mp
Corp C2	23.34	mp
TOTAL	114.76	mp

Data :03.05.2010

