

ROMÂNIA
JUDEȚUL BRĂILA
MUNICIPIUL BRĂILA
CONSILIUL LOCAL MUNICIPAL BRĂILA

HOTARAREA NR. 246

din 14.04. 2010

Privind: Scoaterea la licitație publică, în vederea închirierii, a terenului în suprafață de **42,26 mp**, aparținând domeniului public al Municipiului Brăila, situat în Brăila, Calea Călărașilor, Zona Complex Pistruiatu, în vederea amplasării unei construcții provizorii cu destinația de spațiu comercial.

CONSILIUL LOCAL MUNICIPAL BRAILA

La inițiativa Primarului Municipiului Brăila;

Având în vedere cererile înregistrate la Unitatea Administrativ Teritorială – Municipiul Brăila sub nr. 3190/21.06.2010 și nr. 24682/06.07.2010, prin care S.C. „SOROLI COLA” S.A. Brăila, solicită concesionarea terenului în suprafață de 40,00 mp, situat în Brăila, Calea Călărașilor, Zona Complex Pistruiatu, în vederea amplasării unui magazin agroalimentar;

Văzând raportul comun de specialitate al Instituției Arhitectului Șef și Direcției Patrimoniu și raportul Direcției Juridic Contencios Administrație Publică Locală, precum și raportul comisiei de specialitate nr. 2 din cadrul C.L.M. Brăila;

În conformitate cu prevederile art. 11 și art. 15 din Legea nr. 213/1998 privind proprietatea publică și regimul juridic al acesteia, art. 2 lit. e), art. 21 lit. a) din Legea nr. 195/2006 – legea cadru a descentralizării, art. 20 alin. (1) lit. e) din Legea nr. 273/2006 privind finanțele publice locale și H.C.L.M. nr. 139/1997, cu modificările și completările ulterioare;

În baza art. 36 alin. (1) și (2) lit. c), alin. (5) lit. a) și art. 123 alin. (2) din Legea nr. 215/2001, republicată, cu modificările și completările ulterioare;

În temeiul art. 45 alin. (1) și (3) coroborat cu art. 115 alin. (1) lit. b) din Legea nr. 215/2001 privind administrația publică locală, republicată, cu modificările și completările ulterioare;

H O T A R A S T E :

Art.1: Scoaterea la licitație publică, în vederea închirierii, a terenului în suprafață de **42,26 mp**, aparținând domeniului public al Municipiului Brăila, situat în Brăila, Calea Călărașilor, Zona Complex Pistruiatu, în vederea amplasării unei construcții provizorii cu destinația de spațiu comercial.


Art.2: Terenul prevăzut la art.1 se identifică conform planului de situație anexat, parte integrantă din prezenta hotărâre.

Art.3: Taxa de închiriere se calculează conform H.C.L.M. Brăila nr.139/1997, cu modificările și completările ulterioare.

Art.4: Prezenta hotărâre va fi dusă la îndeplinire de Primarul Municipiului Brăila, prin Direcția Patrimoniu și Direcția Finanțelor Publice Locale, iar Secretarul Municipiului Brăila o va comunica celor interesați.

PREȘEDINTE DE ȘEDINȚĂ,


TÎMPLARU IONEL

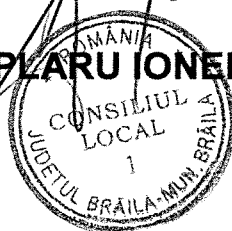

**CONTRASEMNEAZĂ
SECRETAR,
Iorga Stoian**

PLAN DE SITUATIE

scara 1 : 500

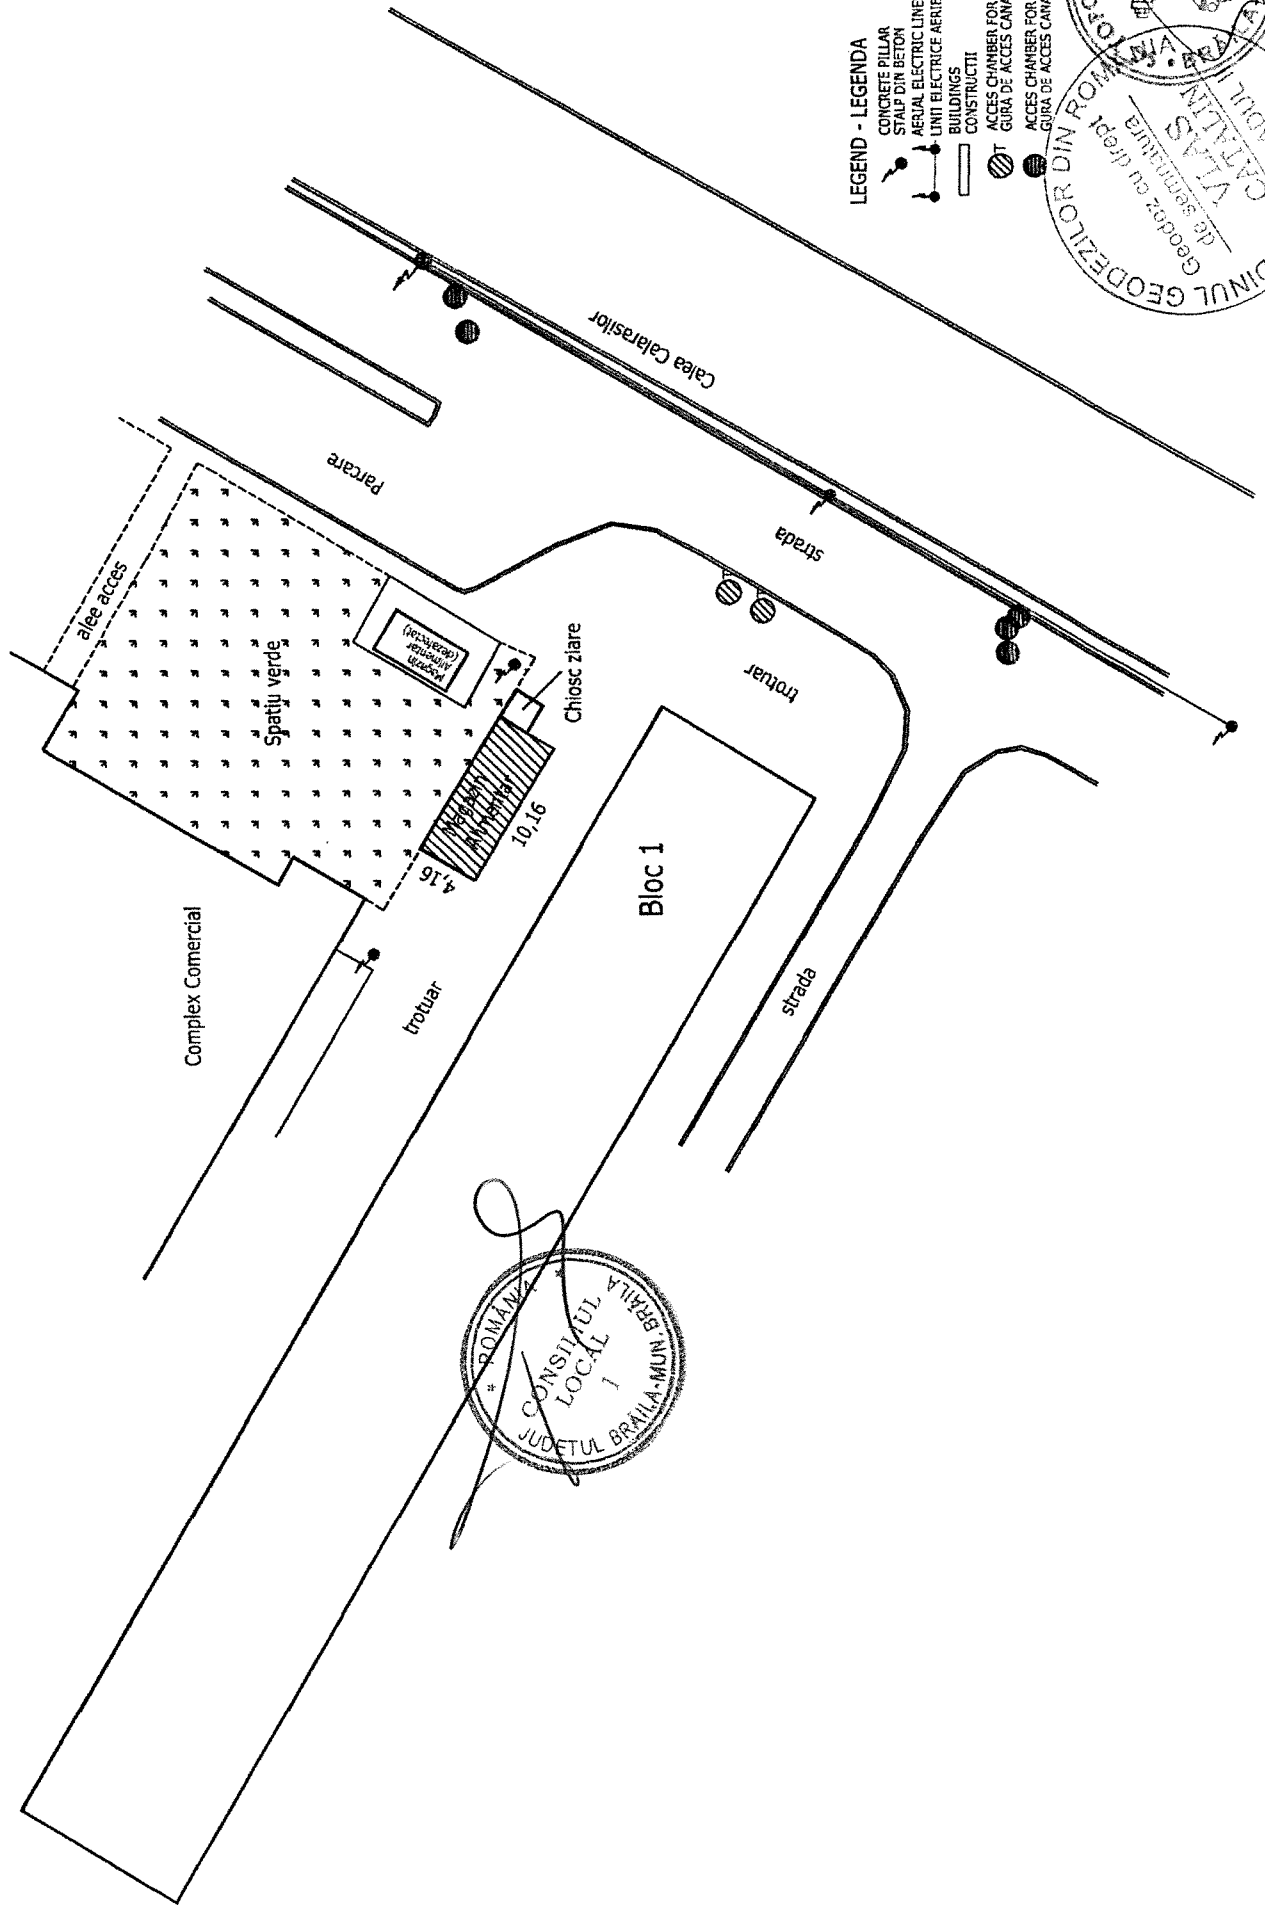

LEGENDA - LEGENDA
CONCRETE PILLAR
STALP DIN BETON
AERIAL ELECTRIC LINES
UNIT ELECTRICE AERIE
BUILDINGS
CONSTRUCTII
ACCES CHAMBER FOR PHONE UTILITIES
GURA DE ACCES CANALIZARE
ACCES CHAMBER FOR SEWERS UTILITIES
GURA DE ACCES CANALIZARE

