

ROMÂNIA
JUDEȚUL BRĂILA
MUNICIPIUL BRĂILA
CONSILIUL LOCAL MUNICIPAL BRĂILA

HOTARAREA NR. 248

din 14.07. 2010

Privind: Concesionarea prin încredințare directă a terenului în suprafață de **136,00 mp**, aparținând domeniului privat al Municipiului Brăila, situat în Brăila, str. Mircea Vodă, nr. 53 D, solicitanților **DRAGOMIR MIHAI, DOSOFTEI NICOLAE și DOSOFTEI FRUSINICA – MARIANA**, în vederea extinderii locuinței existente, proprietatea acestora.

CONSILIUL LOCAL MUNICIPAL BRAILA

La inițiativa Primarului Municipiului Brăila;

Având în vedere cererea înregistrată sub nr.25304/21.07.2009, prin care d-nul Dragomir Mihai, în nume propriu și în calitate de mandatar al soților Dosoftei Nicolae și Dosoftei Frusinica – Mariana, conform procurii speciale, autenticată cu nr. 1023/2009, solicită concesionarea terenului în suprafață de 136,00 mp, situat în Brăila, Str. Mircea Vodă nr.53 D;

Văzând raportul comun de specialitate al Instituției Arhitectului Șef și Direcției Patrimoniu, raportul Direcției Juridic Contencios Administrație Publică Locală, precum și raportul comisiei de specialitate nr. 2 din cadrul C.L.M. Brăila;

În conformitate cu prevederile art. 4, art. 5, alin. (2) din Legea nr. 213/1998 privind proprietatea publică și regimul juridic al acesteia, art.2 lit. e), art. 21 lit. a) din Legea nr.195/2006 – legea cadru a descentralizării, art. 15 lit. e) din Legea nr. 50/1991 privind autorizarea executării lucrărilor de construcții, republicată, cu modificările și completările ulterioare, H.C.L.M. Brăila nr. 139/1997, cu modificările și completările ulterioare, H.C.L.M. nr. 51/2009, completată cu H.C.L.M. nr. 10/26.01.2010, anexa nr. 1.11, poziția 25 și H.C.L.M. nr.212/2009;

În baza art. 36 alin. (1) și (2) lit. c), alin. (5) lit. b) și art. 123 alin. (1) din Legea nr. 215/2001, republicată, cu modificările și completările ulterioare;

În temeiul art. 45 alin. (1) și (3) coroborat cu art. 115 alin. (1) lit. b) din Legea nr. 215/2001 privind administrația publică locală, republicată, cu modificările și completările ulterioare;

H O T A R A S T E :

Art.1: Concesionarea prin încredințare directă, pe o perioadă de **49 ani**, a terenului în suprafață de **136,00 mp**, aparținând domeniului privat al Municipiului Brăila, situat în Brăila, str. Mircea Vodă, nr. 53 D, solicitanților **DRAGOMIR MIHAI, DOSOFTEI NICOLAE și DOSOFTEI FRUSINICA – MARIANA**, în vederea extinderii locuinței existente, proprietatea acestora.

Art.2: Terenul ce se concesionează, se identifică în schița anexată, parte integrantă din prezenta hotărâre.

Art.3: Redevența se calculează conform prevederilor H.C.L.M. nr. 139/1997, cu modificările și completările ulterioare.

Art.4: Prezenta hotărâre va fi dusă la îndeplinire de Primarul Municipiului Brăila, prin Direcția Patrimoniu și Direcția Finanțelor Publice Locale, iar Secretarul Municipiului Brăila o va comunica celor interesați.

PREȘEDINTE DE ȘEDINȚĂ,

TÎMPLARU TONEL




**CONTRASEMNEAZĂ
SECRETAR,**

IORGA STOIAN

PLAN DE AMPLASAMENT SI DELIMITARE AL
BUNULUI IMOBIL
Scara 1: 200

Nr. cadastral:	Suprafata masurata	Adresa Imobilului	O.C.P.I. BRAILA
	136	Str. Mircea voda nr. 53 D	
Cartea Fundara nr.	UAT	Braila	Nr. R.G.I.....

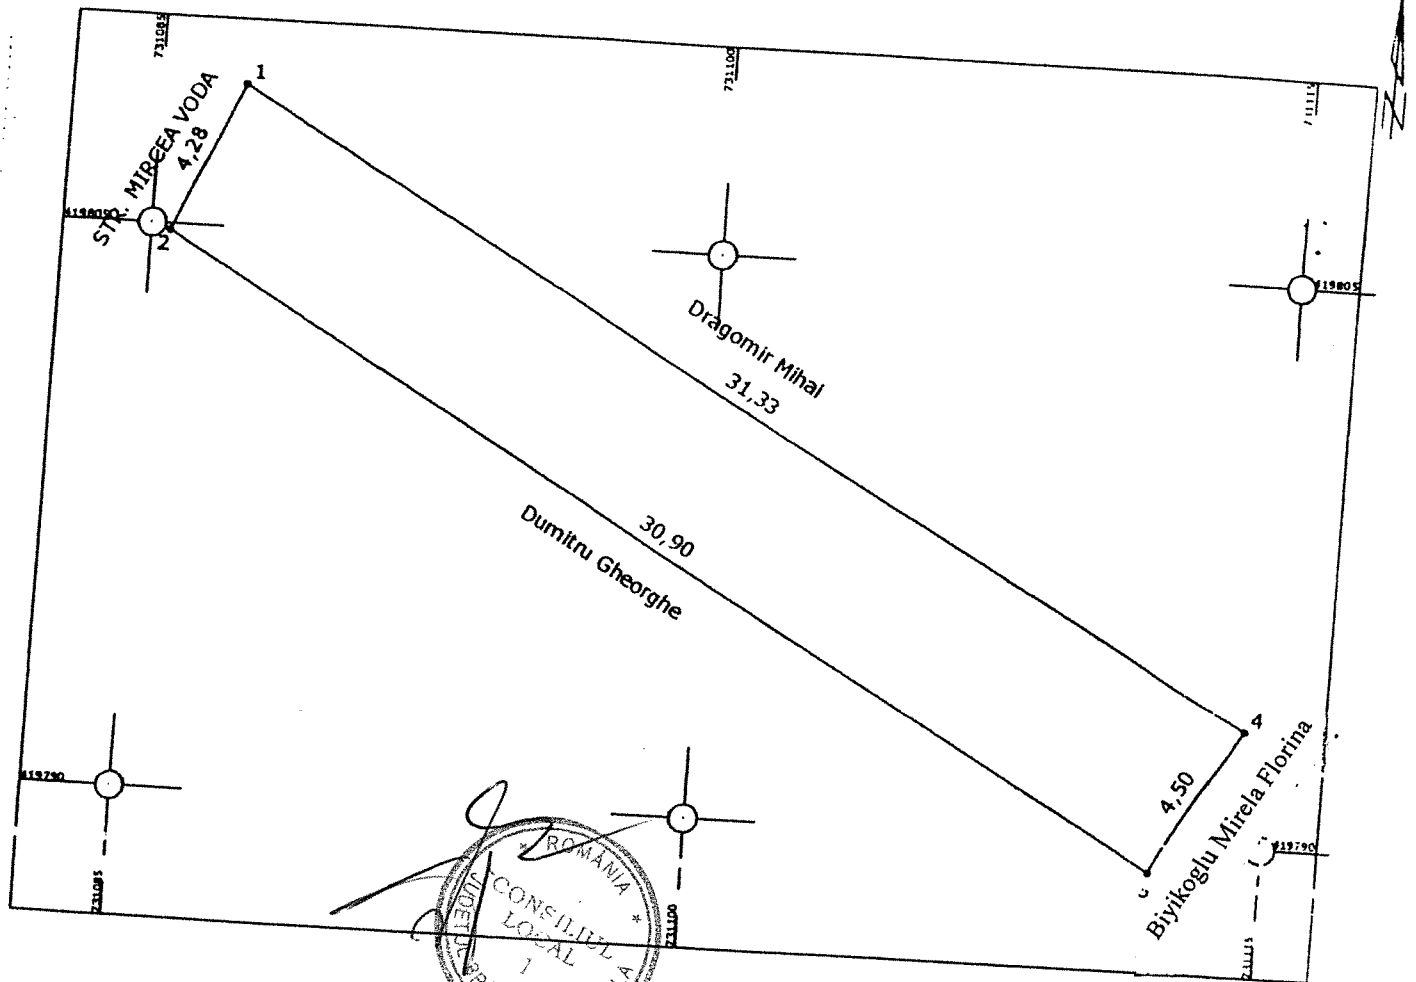

Nr. Parcela	Categoria de folosinta	Suprafata	A. Date referitoare la teren	
1	CC	136	Valoare de impozitare	Mentuni
TOTAL:				Imprejurire: gard
INVENTAR DE COORDONATE				
sistem de proiectie: STEREO 1970				
PCT	Y	X		
1	731087.22	419808.75		
2	731085.50	419804.83		
3	731112.16	419789.22		
4	731112.16	419793.12		
5	731087.22	419808.75		
Suprafata din acte:		136 mp		
Executant,			Se confirma suprafata din masuratori si Introducerea imobilului in baza de date	