

ROMÂNIA
JUDEȚUL BRĂILA
MUNICIPIUL BRĂILA
CONSILIUL LOCAL MUNICIPAL BRĂILA

HOTARAREA NR. 252

din 14.07.2010

Privind: Concesionarea prin încredințare directă a terenului în suprafață de **314,40 mp**, aparținând domeniului privat al Municipiului Brăila, situat în Brăila, str. Mircea Mălăeru, nr. 40, solicitanților **ȘERBAN AUREL și ȘERBAN LINA**, teren pe care sunt amplasate construcțiile proprietate personală ale acestora.

CONSILIUL LOCAL MUNICIPAL BRAILA

La inițiativa Primarului Municipiului Brăila;

Având în vedere cererea înregistrată sub nr.16359/27.04.2010, prin care Șerban Aurel și Lina, solicită concesionarea terenului în suprafață de 314,40 mp, situat în Brăila, Str. Mircea Mălăeru, nr.40;

Văzând raportul comun de specialitate al Instituției Arhitectului Șef și Direcției Patrimoniu, raportul Direcției Juridic Contencios Administrație Publică Locală, precum și raportul comisiei de specialitate nr. 2 din cadrul C.L.M. Brăila;

În conformitate cu prevederile art. 4, art. 5, alin. (2) din Legea nr. 213/1998 privind proprietatea publică și regimul juridic al acesteia, art.2 lit. e), art. 21 lit. a) din Legea nr.195/2006 – legea cadru a descentralizării, Legea nr. 50/1991 privind autorizarea executării lucrărilor de construcții, republicată, cu modificările și completările ulterioare, H.C.L.M. Brăila nr. 139/1997, cu modificările și completările ulterioare, H.C.L.M. nr. 51/2009, completată cu H.C.L.M. nr. 147/31.05.2010, anexa nr. 1.15, poziția 2 și H.C.L.M. nr.212/2009;

În baza art. 36 alin. (1) și (2) lit. c), alin. (5) lit. b) și art. 123 alin. (1) din Legea nr. 215/2001, republicată, cu modificările și completările ulterioare;

În temeiul art. 45 alin. (1) și (3) coroborat cu art. 115 alin. (1) lit. b) din Legea nr. 215/2001 privind administrația publică locală, republicată, cu modificările și completările ulterioare;

H O T A R A S T E :

Art.1: Concesionarea prin încredințare directă, pe o perioadă de **49 ani**, a terenului în suprafață de **314,40 mp**, aparținând domeniului privat al Municipiului Brăila, situat în Brăila, str. Mircea Mălăeru, nr. 40, solicitanților **ȘERBAN AUREL și ȘERBAN LINA**, teren pe care sunt amplasate construcțiile proprietate personală ale acestora.

Art.2: Terenul ce se concesionează face parte din lotul ce se identifică în schița anexată, parte integrantă din prezenta hotărâre.

Art.3: Redevența se calculează conform prevederilor H.C.L.M. nr. 139/1997, cu modificările și completările ulterioare.

Art.4: Prezenta hotărâre va fi dusă la îndeplinire de Primarul Municipiului Brăila, prin Direcția Patrimoniu și Direcția Finanțelor Publice Locale, iar Secretarul Municipiului Brăila o va comunica celor interesați.

PREȘEDINTE DE ȘEDINȚĂ,


TÎMPLARU IONEL



**CONTRASEMNEAZĂ
SECRETAR,**

IORGA STOIAN

Plan de situatie - sc 1:200

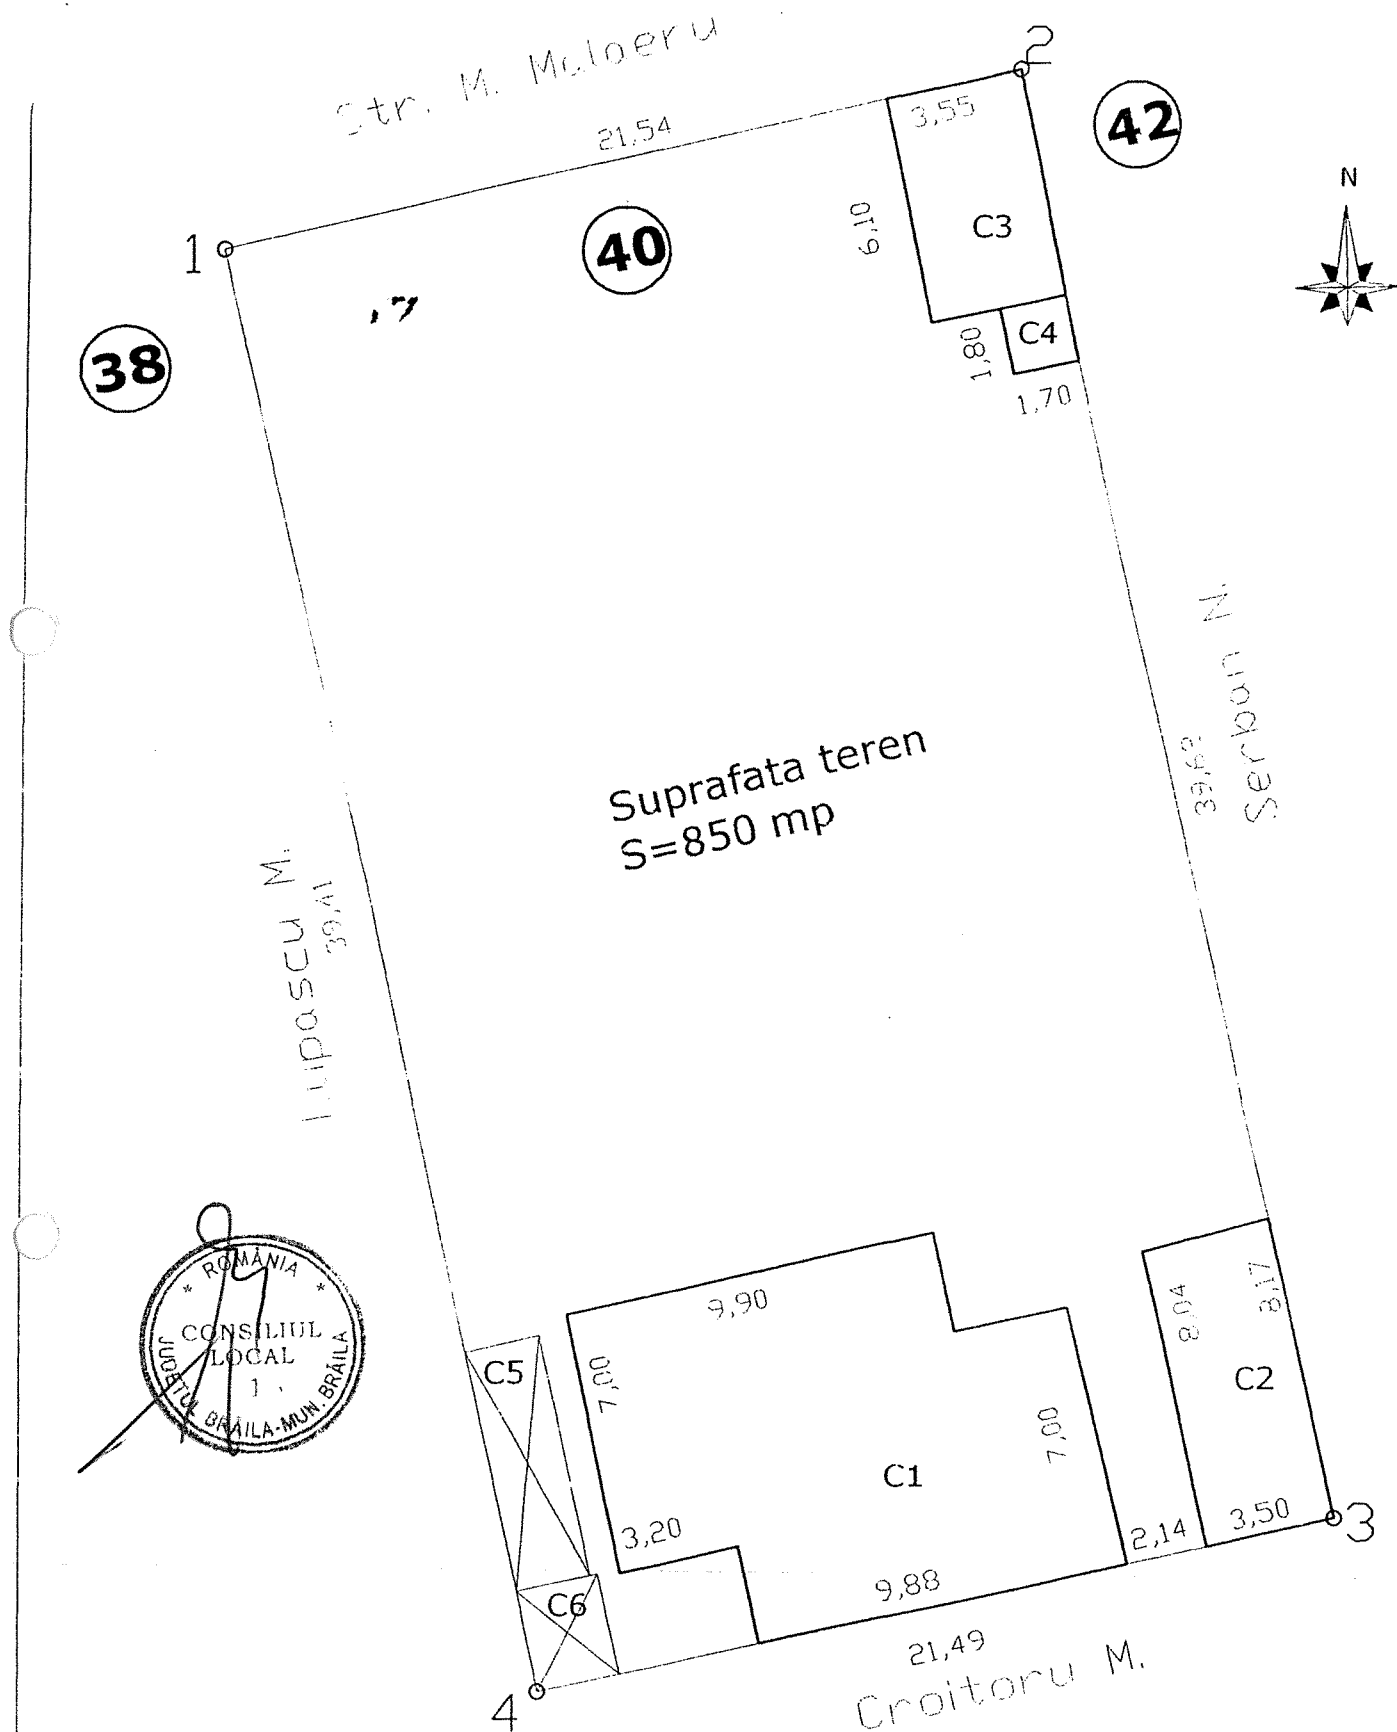

Intocmit