

ROMÂNIA
JUDEȚUL BRĂILA
MUNICIPIUL BRĂILA
CONSILIUL LOCAL MUNICIPAL BRĂILA

HOTARAREA NR. 292

din 06.08.2010

Privind: Rectificarea *pozițiilor 3 și 4 Capitol G – „Sisteme de infrastructură privind administrarea domeniului public cu terenurile aferente” – Subcapitolul G4 „Parcuri publice, zone de agrement”* și a *poziției 4 Capitol G – „Sisteme de infrastructură privind administrarea domeniului public cu terenurile aferente” – Subcapitolul G8 „Fântâni publice”* din Inventarul Domeniului Public al Municipiului Brăila, actualizat prin H.C.L.M. nr.279/11.08.2009, privind *Esplanada*, respectiv *Faleza*, conform documentațiilor cadastrale.

CONSILIUL LOCAL MUNICIPAL BRAILA

La inițiativa Primarului Municipiului Brăila;

Având în vedere adresa nr. 755 din 21.06.2010 a Direcției Strategii, Programe, Proiecte de dezvoltare, Relații Internaționale;

Văzând rapoartele de specialitate ale Direcției Patrimoniu și Direcției Juridic Contencios Administrație Publică Locală;

În conformitate cu art. 21 din Legea nr.213/1998 privind proprietatea publică și regimul juridic al acesteia, H.G.R. nr.548/1999;

În baza art.36 alin.(1), alin. (2) lit.c), din Legea nr.215/2001, republicată, cu modificările și completările ulterioare;

În temeiul art.45 alin. (1) și (3), coroborat cu art.115 alin. (1) lit.b) din Legea nr.215/2001 legea administrației publice locale, republicată, cu modificările și completările ulterioare;

H O T A R A S T E :

Art.1: Se rectifică *pozițiile 3 și 4 Capitol G – „Sisteme de infrastructură privind administrarea domeniului public cu terenurile aferente” – Subcapitolul G4 „Parcuri publice, zone de agrement”* privind *Esplanada* după cum urmează:

Nr. crt.	COD DE CLASIFICARE	DENUMIREA BUNULUI	ELEMENTE DE IDENTIFICARE	VALOAREA DE INVENTAR	SITUAȚIE JURIDICĂ
3	1.3.7.2	ESPLANADA	Suprafața totală – 16.392,00 mp Suprafața alei pietonale și scări (marmura și mozaic) 7.766,00m Suprafața zone verzi- 7.705,00mp.	61.755.891,00 2.558.432,00 193.922,00	HGR 363/200 HCLM 110/2010
4	1.3.7.2	FALEZA	Suprafața totală - 128.403,50 mp Din care zona scenă - 9,332,00 mp Spații verzi- 49.835,50 mp din care zona scenă - 5,531,00 mp Suprafețe alei pietonale și scări - 48.565,00mp din care zona scenă – 3.541,00 mp Scena- 260,00 mp Extindere faleză neamenajată - 30.000,00 mp		HGR 363/200 HCLM 469/200 HCLM 55/2005


Art.2: Se rectifică **poziția 4 Capitol G – „Sisteme de infrastructură privind administrarea domeniului public cu terenurile aferente” – Subcapitolul G8 „Fântâni publice”**, privind **Faleză**, după cum urmează:

Nr. crt.	COD DE CLASIFICARE	DENUMIREA BUNULUI	ELEMENTE DE IDENTIFICARE	VALOAREA DE INVENTAR	SITUAȚIE JURIDICĂ
4	1.4.7.	FÂNTÂNĂ	Esplanada formă rotundă Suprafață totală – 491,00 mp formă dreptunghiulară Suprafață totală – 137,00 mp formă cascadă Suprafață totală – 293,00 mp	1.011.153,00 309.278,00 294.778,00	HGR 363/2002 HCLM 110/2010

Art.3: Bunurile prevăzute la art.1 și art. 2 din prezenta hotărâre se identifică în schița anexă și se vor avea în vedere la reactualizarea domeniului public al Municipiului Brăila.

Art.4: Prezenta hotărâre va fi dusă la îndeplinire de Primarul Municipiului Brăila, prin Direcția Patrimoniu, iar Secretarul Municipiului Brăila o va comunica celor interesați.


PREȘEDINTE DE ȘEDINȚĂ,

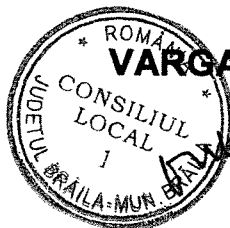

VARGA VASILE



**CONTRASEMNEAZĂ
SECRETAR,**

FUDULAICHE MIRCEA

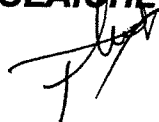

PLAN DE AMPLASAMENT ȘI DELIMITARE A IMOBILULUI
SCARA 1:1000

Nr. Cadastral al terenului	Suprafața măsurată	Adresa imobilului	
	25724 mp	Piața Independenței - Espalanadă	
Cartea Funciară colectivă nr.		UAT	Mun. Brăila
Cod unitate individuală (U)		CF individuală	

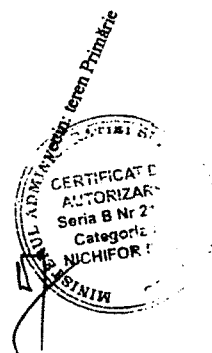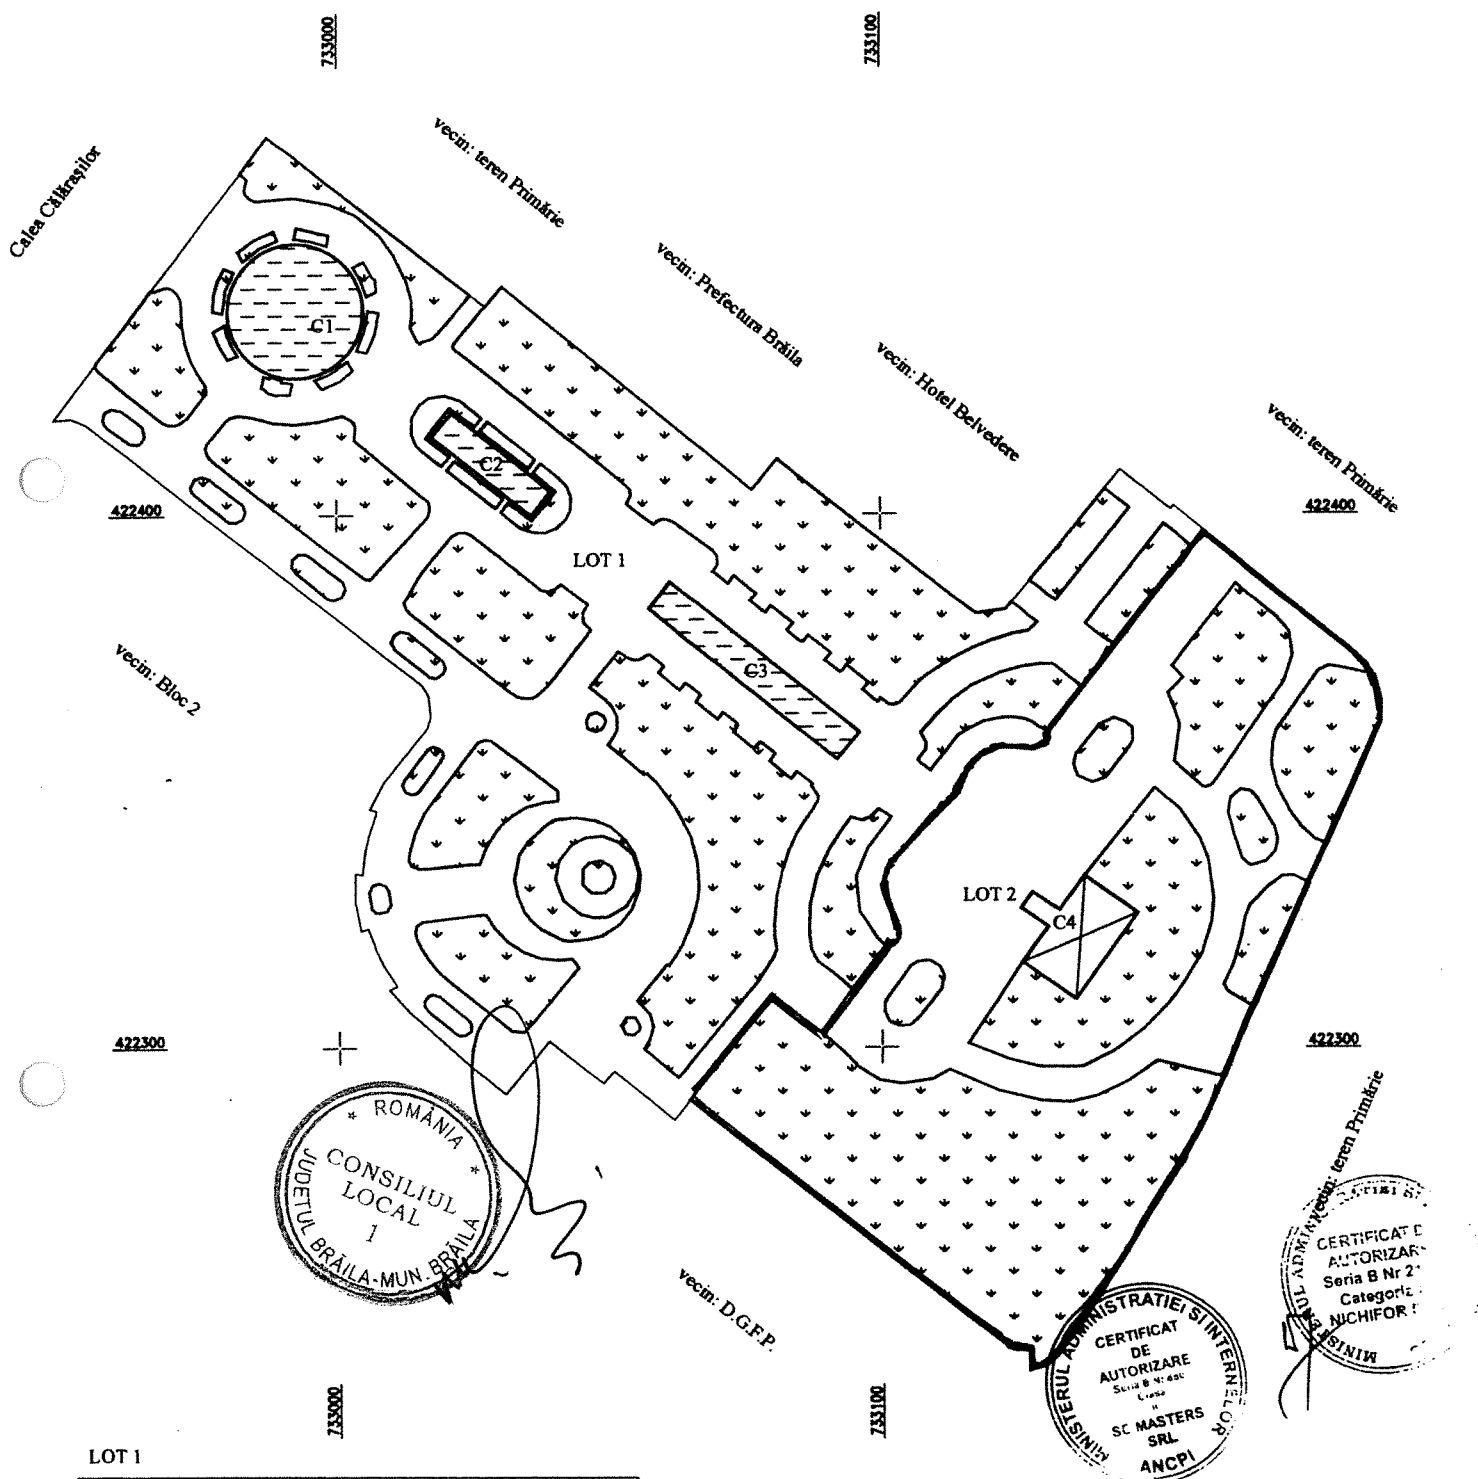

LOT 1

+	SUPRAFATA SPATII VERZI	7705 mp
-	SUPRAFATA FANTANI	921 mp
-	SUPRAFATA ALEI PIETONALE SI SCARI	7766 mp
-	SUPRAFATA TOTALA	16392 mp

LOT 2

+	SUPRAFATA SPATII VERZI	5531 mp
-	SUPRAFATA CONSTRUCTIE - SCENA	260 mp
-	SUPRAFATA ALEI PIETONALE SI SCARI	3541 mp
-	SUPRAFATA TOTALA	9332 mp

TOTAL

+	SUPRAFATA SPATII VERZI	13236 mp
-	SUPRAFATA FANTANI SI CONSTRUCTII	1181 mp
-	SUPRAFATA ALEI PIETONALE SI SCARI	11307 mp
-	SUPRAFATA TOTALA	25724 mp