

ROMÂNIA
JUDEȚUL BRĂILA
MUNICIPIUL BRĂILA
CONSILIUL LOCAL MUNICIPAL BRĂILA

HOTARAREA NR. 303

din 31.08.2010

Privind: Concesionarea prin încredințare directă a terenului în suprafață de **246,00 mp**, aparținând domeniului privat al Municipiului Brăila, situat în Brăila, Strada Baldovinești, nr.49, solicitantelor **OLEINIC IOANA și GIUGLEA NICOLETA**, teren pe care este situată construcția **C.1**, proprietate personală a acestora.

CONSILIUL LOCAL MUNICIPAL BRAILA

La inițiativa Primarului Municipiului Brăila;

Având în vedere cererea înregistrată sub nr.22232/15.06.2010, prin care doamnele Oleinic Ioana și Giuglea Nicoleta, solicită concesionarea terenului în suprafață de 246,00 mp, situat în Brăila, Str. Baldovinești nr.49;

Văzând raportul comun de specialitate al Direcției Patrimoniu și Direcției Juridic Contencios Administrație Publică Locală, precum și raportul comisiei de specialitate nr. 2 din cadrul C.L.M. Brăila;

Ținând cont de Sentința civilă definitivă și irevocabilă prin nerecurare nr.482/21.01.2010 a Judecătoriei Brăila;

În conformitate cu prevederile art. 4, art. 5, alin. (2) din Legea nr. 213/1998 privind proprietatea publică și regimul juridic al acesteia, art.2 lit. e), art. 21 lit. a) din Legea nr.195/2006 – legea cadru a descentralizării, Legea nr. 50/1991 privind autorizarea executării lucrărilor de construcții, republicată, cu modificările și completările ulterioare, H.C.L.M. Brăila nr. 139/1997, cu modificările și completările ulterioare, H.C.L.M. nr. 51/2009, completată cu H.C.L.M. nr. 240/14.07.2010, anexa nr. 1.17, poziția 3 și H.C.L.M. nr.212/2009;

În baza art. 36 alin. (1) și (2) lit. c), alin. (5) lit. b) și art. 123 alin. (1) din Legea nr. 215/2001, republicată, cu modificările și completările ulterioare;

În temeiul art. 45 alin. (1) și (3) coroborat cu art. 115 alin. (1) lit. b) din Legea nr. 215/2001 privind administrația publică locală, republicată, cu modificările și completările ulterioare;

H O T A R A S T E :

Art.1: Concesionarea prin încredințare directă, pe o perioadă de **49 de ani**, a terenului în suprafață de **246,00 mp**, aparținând domeniului privat al Municipiului Brăila, situat în Brăila, Strada Baldovinești, nr.49, solicitanților **OLEINIC IOANA și GIUGLEA NICOLETA**, teren pe care este situată construcția **C.1**, proprietate personală a acestora.

Art.2: Terenul ce se concesionează, se identifică în schița anexată, parte integrantă din prezenta hotărâre.

Art.3: Redevența se calculează conform prevederilor H.C.L.M. nr. 139/1997, cu modificările și completările ulterioare.

Art.4: Prezenta hotărâre va fi dusă la îndeplinire de Primarul Municipiului Brăila, prin Direcția Patrimoniu și Direcția Finanțelor Publice Locale, iar Secretarul Municipiului Brăila o va comunica celor interesați.

PREȘEDINTE DE ȘEDINȚĂ,

BOȘNEAG SORIN - EUGEN




**CONTRASEMNEAZĂ
SECRETAR,**

FUDULAICHE MIRCEA

PLAN DE AMPLASAMENT SI DELIMITARE
scara 1: 200

Nr. cadastral	Supraf.masurata	Adresa imobilului	
	246.00	Intravilan mun. BRAILA	
		Str. Baldovinessti nr. 49	
Cartea Funciara nr.	U.A.T.	BRAILA	42682-2

O.C.P.I. BRAILA
Nr. R.G.I.....

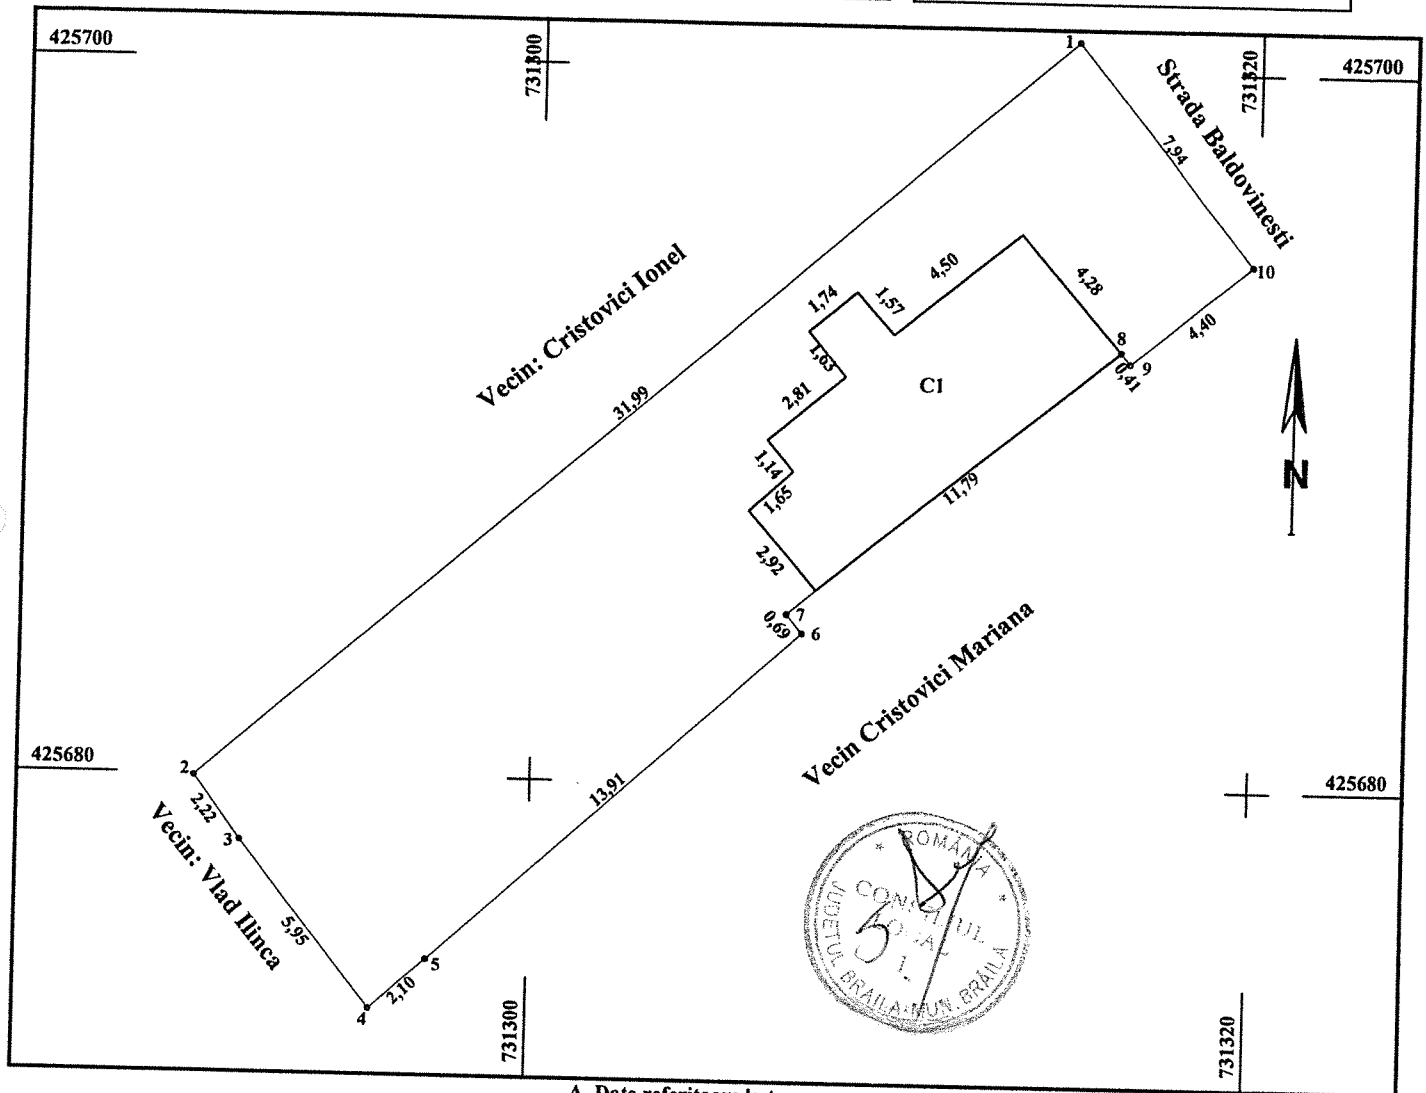

A. Date referitoare la teren

Nr. parcela	Cod grupa destinatie	Categorie de folosinta	Suprafata	Valoare de impozitare	Mentiuni
1	TDI	CC	246.00		Nord-scand+constructii, est-constructii+gard scand.,
TOTAL			246.00		S-gard plasa +constr

B. Date referitoare la constructii

Cod Constr.	Cod grupa destinatie	Denumire	Suprafata construita la act	Valoare de impozitare	Mentiuni
CI	CL	Locuinta	46.00		O camera ,un antreu,o bucatarie,doua holuri
TOTAL			46.00		

INVENTAR DE COORDONATE

Sistem de proiectie

Pct.	E (m)	N (m)
1		
2		
3		
4		
5		

Executant,
Semnatura si stampila

Data:16.06.2010

Suprafata totala masurata = 246.00mp
Suprafata din act = 246.00mp

Semnatura si stampila