

ROMÂNIA
JUDEȚUL BRĂILA
MUNICIPIUL BRĂILA
CONSILIUL LOCAL MUNICIPAL BRĂILA

HOTĂRĂREA NR. 328

din 27.09.2010

Privind: Completarea *H.C.L.M. nr. 51/27.02.2009* referitoare la „Atestarea apartenenței la domeniul privat al Municipiului Brăila, a unor imobile, în vederea înscrierii acestora în cartea funciară”.

CONSILIUL LOCAL MUNICIPAL BRAILA

La inițiativa Primarului Municipiului Brăila;

Având în vedere raportul comun de specialitate al Direcției Patrimoniu și Direcției Juridic Contencios Administrație Publică Locală, raportul Serviciului de Utilitate Publică de Administrare a Fondului Locativ și Cimitire, precum și rapoartele comisiilor de specialitate nr. 1, 2 și 5 din cadrul C.L.M. Brăila;

În conformitate cu prevederile art. 22 alin. (2) din Legea nr. 50/1991, privind autorizarea executării lucrărilor de construcții, republicată, cu modificările și completările ulterioare, art. 1 alin. (3), art. 20 și art. 48 din Legea nr. 7/1996, republicată, art. 4, art. 5 alin. (2) din Legea nr. 213/1998 privind proprietatea publică și regimul juridic al acesteia, cu modificările și completările ulterioare, art. 2 lit. e), art. 21 lit. a) din Legea nr. 195/2006 – legea cadru a descentralizării, cu modificările și completările ulterioare, art. 20 alin. (1) lit. e) din Legea nr. 273/2006 – privind finanțele publice locale, cu modificările și completările ulterioare și H.C.L.M. Brăila nr. 139/1997, cu modificările și completările ulterioare;

În baza art. 36 alin. (1) și (2) lit. c), alin. (5), lit. b) și art. 123 alin. (1) din Legea nr. 215/2001, republicată, cu modificările și completările ulterioare;

În temeiul art. 45 alin. (1) și (3) coroborat cu art. 115 alin. (1) lit. b) din Legea nr. 215/2001 privind administrația publică locală, republicată, cu modificările și completările ulterioare;

H O T Ă R Ă S T E :

Art.1: Se completează anexele nr. 1, 5 și 6 din H.C.L.M. Brăila nr. 51/27.02.2009, cu pozițiile prevăzute în **anexele nr. 1.19, 5.14 și 6.19**, părți integrante din prezenta hotărâre.

Art.2: Imobilele prevăzute la art. 1, se identifică în planurile de situație anexate, părți integrante din prezenta hotărâre.

Art.3: Celelalte prevederi din H.C.L.M. Brăila nr. 51/27.02.2009, rămân neschimbate.

Art.4: Prezenta hotărâre va fi dusă la îndeplinire de Primarul Municipiului Brăila, prin Direcția Patrimoniu, Direcția Finanțelor Publice Locale și Serviciul de Utilitate Publică de Administrare a Fondului Locativ și Cimitire, iar Secretarul Municipiului Brăila o va comunica celor interesați.

PREȘEDINTE DE ȘEDINȚĂ,

BERILĂ NELU



**CONTRASEMNEAZĂ
SECRETAR,**

FUDULAICHE MIRCEA

TERENURI CE URMEAZĂ A FI ANALIZATE ÎN VEDEREA CONCESIONĂRII

Nr. crt.	Teren situat în Municipiul Brăila	Suprafață teren (mp)	Numărul cererii și numele și prenumele/denumirea solicitantului
1	Str. George Enescu nr.142	443	27563/30.07.2010 – Drob Ioan, Drob Anica
2	Str. Cernăuți nr.53	141	29640/23.08.2010 – Novac Cristea
3	Str. Fragilor nr.1	43 mp indiviz din 528 mp	36990/20.10.2009 – Roadevin Ion și Maria
4	Str. Brașoveni nr.18	95 mp indiviz din 528 mp	36991/20.10.2009, 36992/20.10.2009, 13752/08.04.2010 – Penciu Spiru și Jeana, Mogoș Dumitru și Marcela, Gheorghiță Neculai, Gheorghiță Ionel, Gheorghiță Elena și Gheorghiță Marian
5	Str. Ceahlăului nr.14 A	63,40	30552/01.09.2010 – Tureac Ion și Măriuța
6	Str. Fundătura Eroilor 2 nr.4	247	31343/08.09.2010 – Marian Vasile și Solomon
7	Str. C.D. Ghenea nr.2 bis	476	1167 mp
8	Str. Câmpului nr.85	500	Dosar nr. 2860/196/2010
9	Str. Câmpului nr.65	520,88	Dosar nr. 2030/196/2010
10	Str. Ștefan Secăreanu nr.134	232	Dosar nr. 1438 /196/2010
11	Str. Cazasului nr.103	211	Dosar nr. 5732 /196/2010
12	Str. Miron Costin nr.29	873	Dosar nr. 4902/196/2010
13	Str. Arad nr.27	245	Dosar nr. 6448/196/2010
14	Str. Arad nr.48	171	Dosar nr. 6441/196/2010
15	Str. Al. Vlahuță nr.93	31,2	Dosar nr. 6552/196/2010
16	Str. Comuna din Paris nr.256	222	Dosar nr. 8676/196/2010
17	Str. Mina Minovici nr.1 lot 2	261	Dosar nr. 9671/196/2010
18	Str. Prahovei nr.74	371	Dosar nr. 8536/196/2010

PREȘEDINTE DE ȘEDINȚĂ,

BERILĂ NELU

Ambr

ANEXA NR. 5.14
LA H.C.L.M. NR. 328/27.09. 2010

**IMOBILE FORMATE DIN TEREN ȘI CONSTRUCȚII A CĂROR
APARTENENȚĂ SE ATESTĂ LA DOMENIUL PRIVAT AL
MUNICIPIULUI BRĂILA**

Nr. crt.	Adresa imobilului	Suprafață teren (mp)	Suprafață construcții (mp)
1	Str. Walter Mărăcineanu nr.1, bl.B1, sc.3, ap.53		54,44
2	Str. Octav Doicescu nr.5, bl.B7, sc.5, et.4, ap.77		63,57
3	Cart. Călărași IV, Str. Pontonieri nr.12, bl.B10, sc.1, et.4, ap.18		56,34
4	Cart. Viziru III, Al.Cocorilor nr.10-12, bl.E4, sc.3, et.8, ap.186		35,85
5	Str. Plevna nr.182	336,50 mp indiviz din 405,50 mp	C2 – 13,34 C3 – 11,75 C4 – 75,00 C5 – 2,40 C6 – 17,65 C7 – 63,70
6	Str. Ion Creangă nr.27	276	C1 - 85 C2 – 2 C3 – 17
7	Str. Rahova nr.212	108,70 mp indiviz din 167 mp	C1 – 58,10 C4 – 10,30 C5 – 1,20
8	Str. Petru Maior nr.37	275 mp indiviz din 361 mp	C2 - 153 C3 - 3 C4 - 6 C5 - 2
9	B-dul. Dorobanților nr.311	1228,90	C1 – 417,35

PREȘEDINTE DE ȘEDINȚĂ,

BERILĂ NELU




**TERENURI, A CĂROR APARTENENȚĂ SE ATESTĂ LA DOMENIUL
PRIVAT AL MUNICIPIULUI BRĂILA**

Nr. crt.	Numele și prenumele persoanei care deține terenul	Teren situat în Municipiul Brăila	Suprafață teren (mp)	Nr. hotărâre/ nr. contract
1	Dună Elena Miruna	Str. Timiș nr.157 J	300	H.C.L.M. nr.209/18.07.2008
2	Ifrim Dumitru	Str. Azurului nr.1A	210	Contract de concesiune nr. 27/31865/25.09.1998

PREȘEDINTE DE ȘEDINȚĂ,


BERILĂ NELU

The image shows a handwritten signature in cursive script, which appears to read 'Berilă Nelu', written over a circular official stamp. The stamp contains the text 'ROMANIA' at the top, 'CONSILIUL LOCAL' in the center, and 'BRĂILA' at the bottom.

Plan de amplasament si delimitare a imobilului

Scara 1:500

Nr. cadastral	Supraf. masurata	Adresa imobilului		
	539	mun Braila, str. George Enescu 142		
Cartea Funciara nr.		U.A.T.	BRAILA	42682

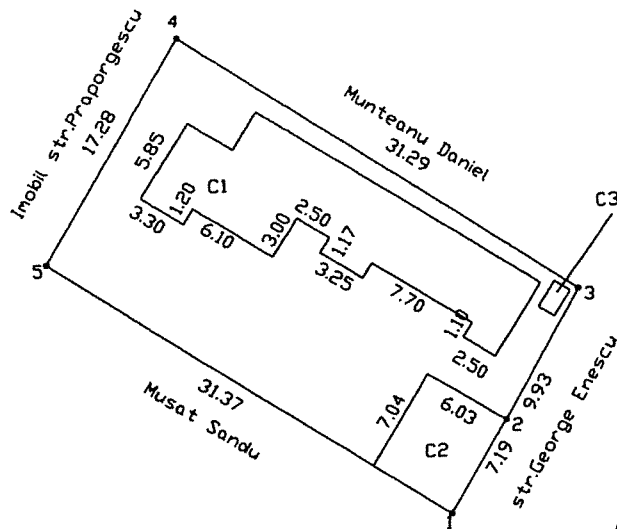

A. Date referitoare la teren

Nr. parcela	Cod grupa destinatie	Categorie de folosinta	Suprafata din masurator	Valoare de impozitare	Mentiuni
1	TDI	CC	539		Imprejmuit cu gard
TOTAL			539		


B. Date referitoare la constructii

Cod Constr.	Cod grupa destinatie	Denumire	Suprafata construita la	Valoare de impozitare	Mentiuni
C1	CL	LOCUINTA	146		
C2	CA	GARAJ	43		
C1	CA	VC	2		
TOTAL			191		

Inventar de coordonate _Sistem de proiectie STEREO '70

EXECUTANT

SUPRAFATA ACT = 512MP
SUPRAFATA MASURATA = 539MP

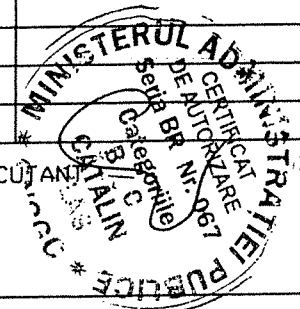

PLAN DE AMPLASAMENT ȘI DELIMITARE A IMOBILULUI
SCARA 1:200

23033/30.07.20

Nr. Cadastral al terenului	Suprafața măsurată	Adresa imobilului	
44836	261 mp	Str. Cernăuți, nr.53	
Cartea Funciară colectivă nr.		UAT	Brăila
Cod unitate individuală (U)		CF individuală	

str. Cernăuți
8.26

420740

Coteț Toni
32.22

Cursaru Nicolae
31.86

420740

Nr. cad. 10605
Petre Aurelian




Plan de amplasament si delimitare a imobilului

Scara 1:200


Nr. cadastral	Supraf. masurata	Adresa imobilului
	528	Intravilan BRAILA
		str. BRASOVENI nr.18 si str. FRAGILOR nr.1
Cartea Funciara nr.		U.A.T. BRAILA 42682-2

O.C.P.I. BRAILA

Nr. R.G.I.....

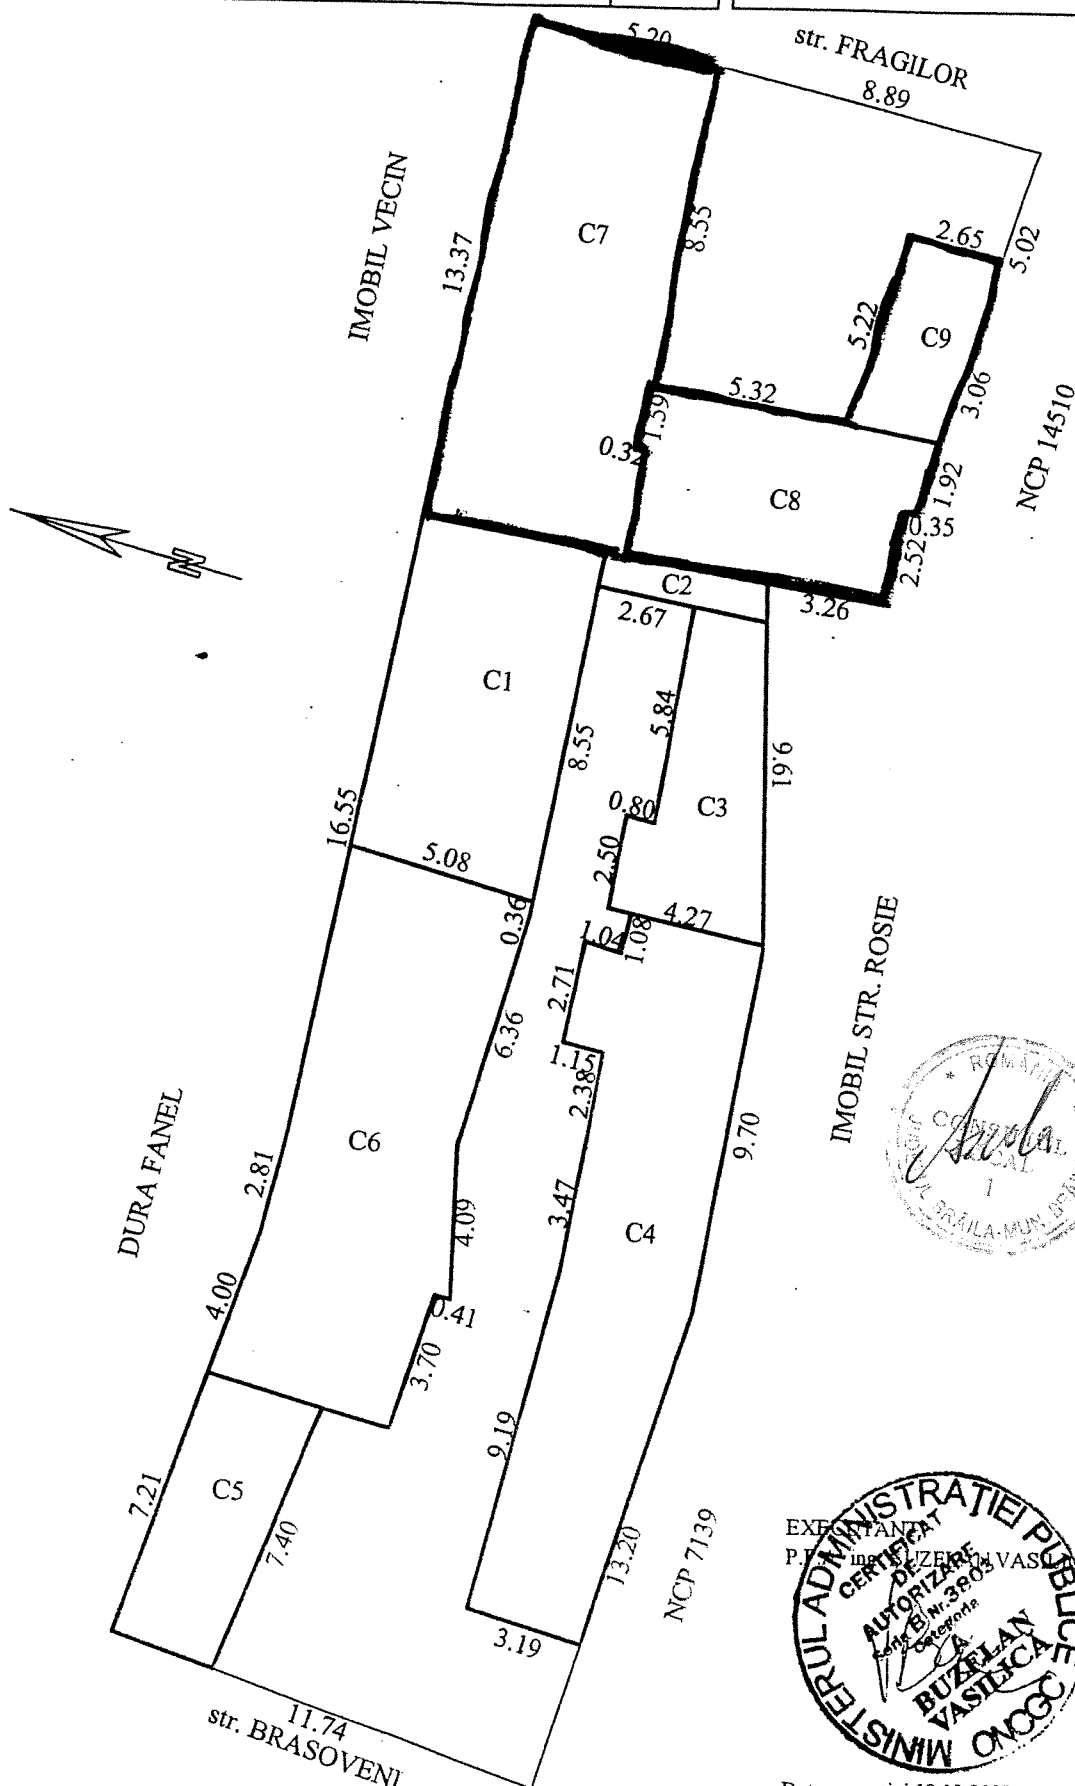

IMOBIL STR. ROSIE

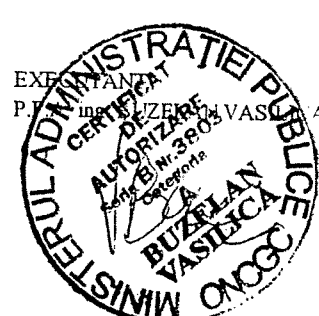



Plan de amplasament si delimitare a imobilului

Scara 1:200

Nr. cadastral	Supraf. masurata	Adresa imobilului
	528	Intravilan BRAILA
		str. BRASOVENI nr.18 si str. FRAGILOR nr.1
Cartea Funciara nr.		U.A.T. BRAILA 42682-2

O.C.P.I. BRAILA


Nr. R.G.I.....

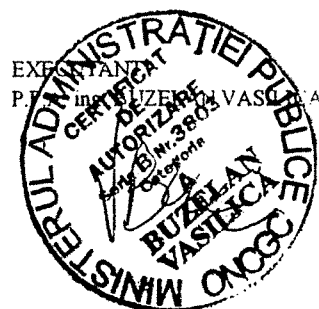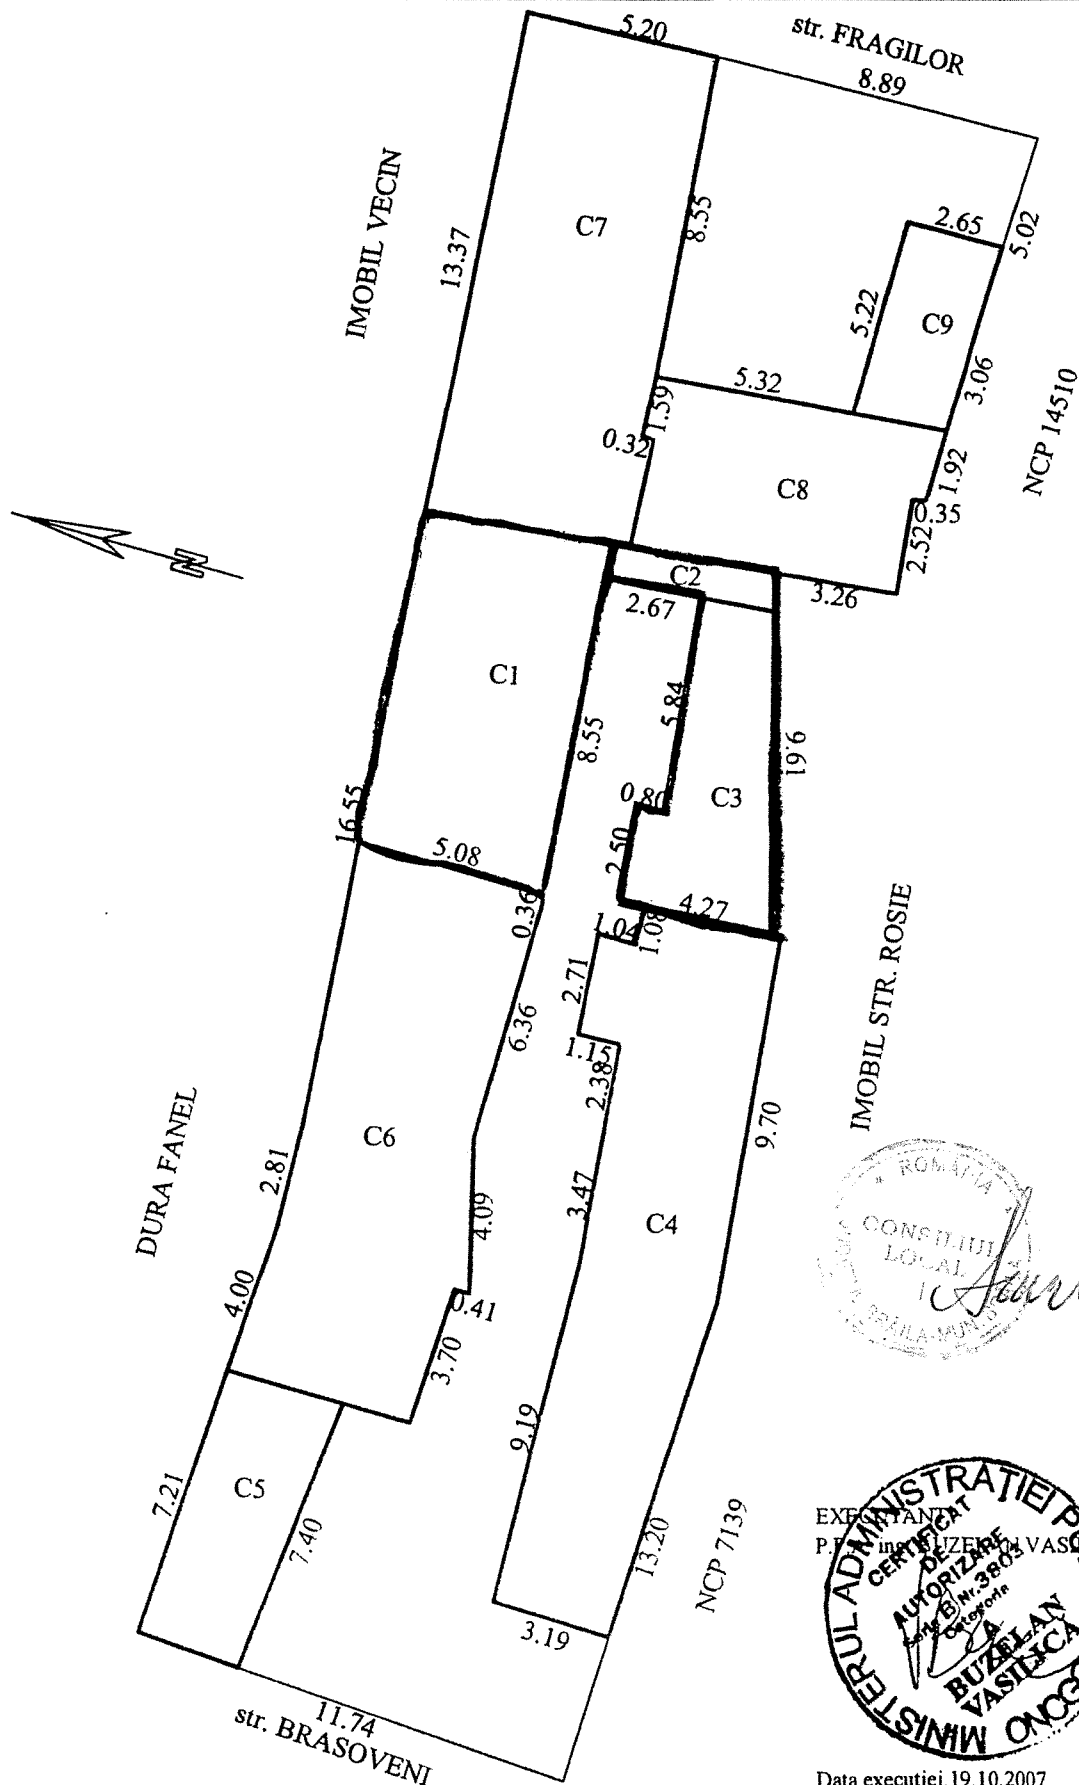

Data executiei.19.10.2007

O.C.P.I. BRAILA

Nr. R.G.I.....

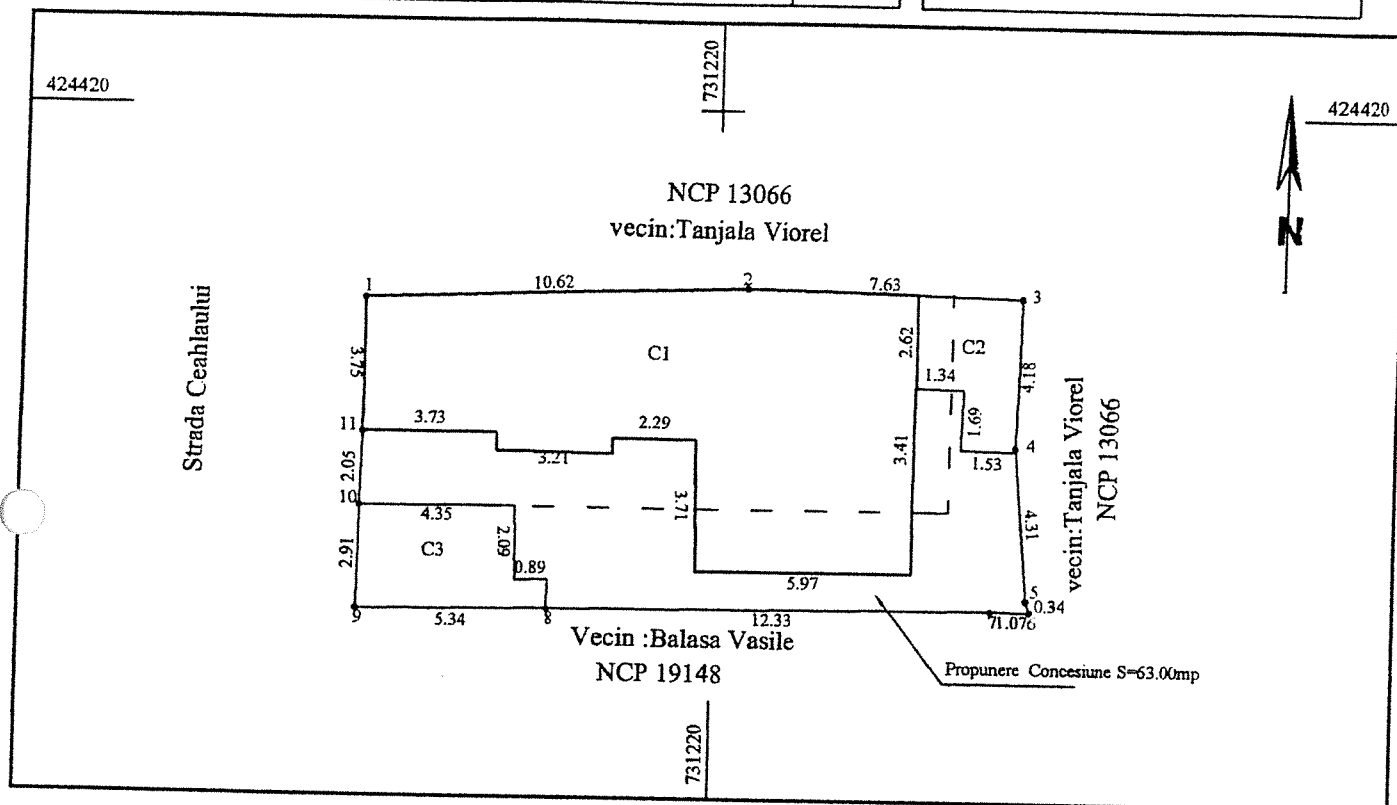

Nr. parcela	Cod grupa destinatie	Categorie de folosinta	Suprafata	Valoare de impozitare	Mentiuni
1	TDI	CC	163.00	.	
TOTAL			163.00		

Cod Constr.	Cod grupa destinatie	Denumire	Suprafata construita la sol	Valoare de impozitare	Mentiiuni
C1	CL	Locuinta	86.00		Locuinta constr din patanta +chirpic acoperita cu tb,un hol,o baie,o bucatarie
C2	CA	Anexa	10.00		
C3	CA	Garaj	13.00		
TOTAL			109.00		

Pct.	E (m)	N (m)
1	424414.67	731210.23
2	424415.06	731220.84
3	424414.88	731228.47
4	424410.70	731228.39
5	424406.41	731228.75
6	424406.09	731228.86
7	424406.10	731227.79
8	424406.01	731215.46
9	424405.97	731210.12
10	424408.88	731210.18
11	424410.93	731210.24

Executant,

Semnatura și stampila

Data: 05.01.2010

Se confirma suprafata din masuratori si
introducerea imobilului in baza de date


Semnatura si stampila

PLAN DE DELIMITARE A BUNULUI IMOBIL

Scara. 1 : 200.

1.6

Județul : BRĂILA,
Teritoriul adm. : Brăila,
Localitatea: Brăila,
Adresa : Str. Fundătura Eroilor 2, Nr. 4.

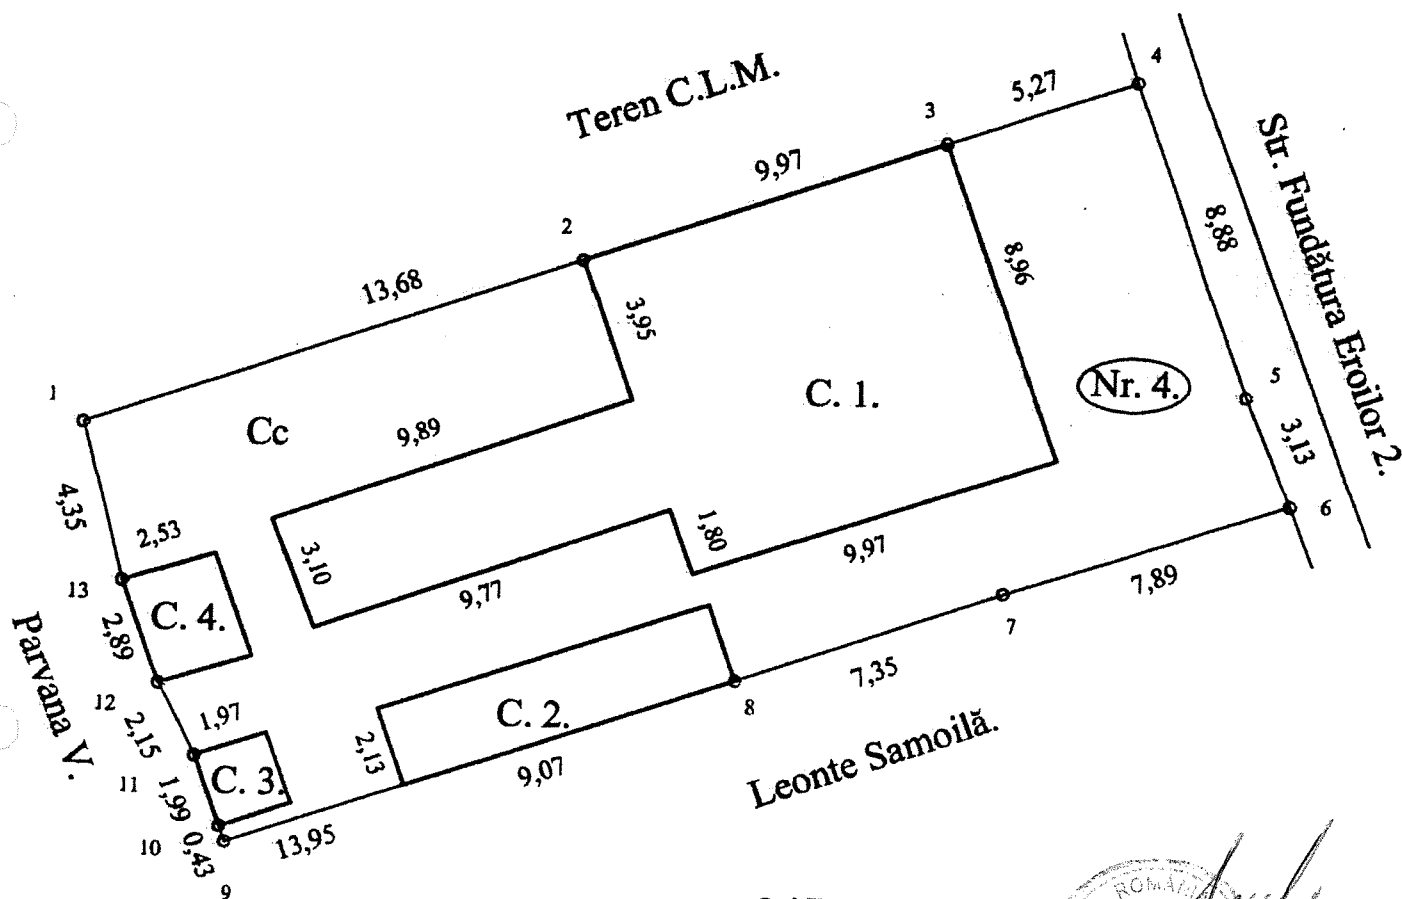

Supraf. teren = 347 m.p.

Supraf. constr. C. 1. = 119 m.p.

Supraf. constr. C. 2. = 19 m.p.

Supraf. constr. C. 3. = 4 m.p.

Supraf. constr. C. 4. = 7 m.p.

Supraf. totală constr. = 149 m.p.



Întocmit:


Plan de amplasament si delimitare a imobilului
Scara 1:1000

13-Monica-17/02/2010-

Nr.cadastral	Suprafata masurata(mp)	Adresa imobilului
	2132	Jud.BRAILA, mun Braila, Str.Constantin Dobrogeanu Gherea, Nr.2bis,
Cartea Funciara nr.	UAT	BRAILA

N=424695.01

N=424695.0

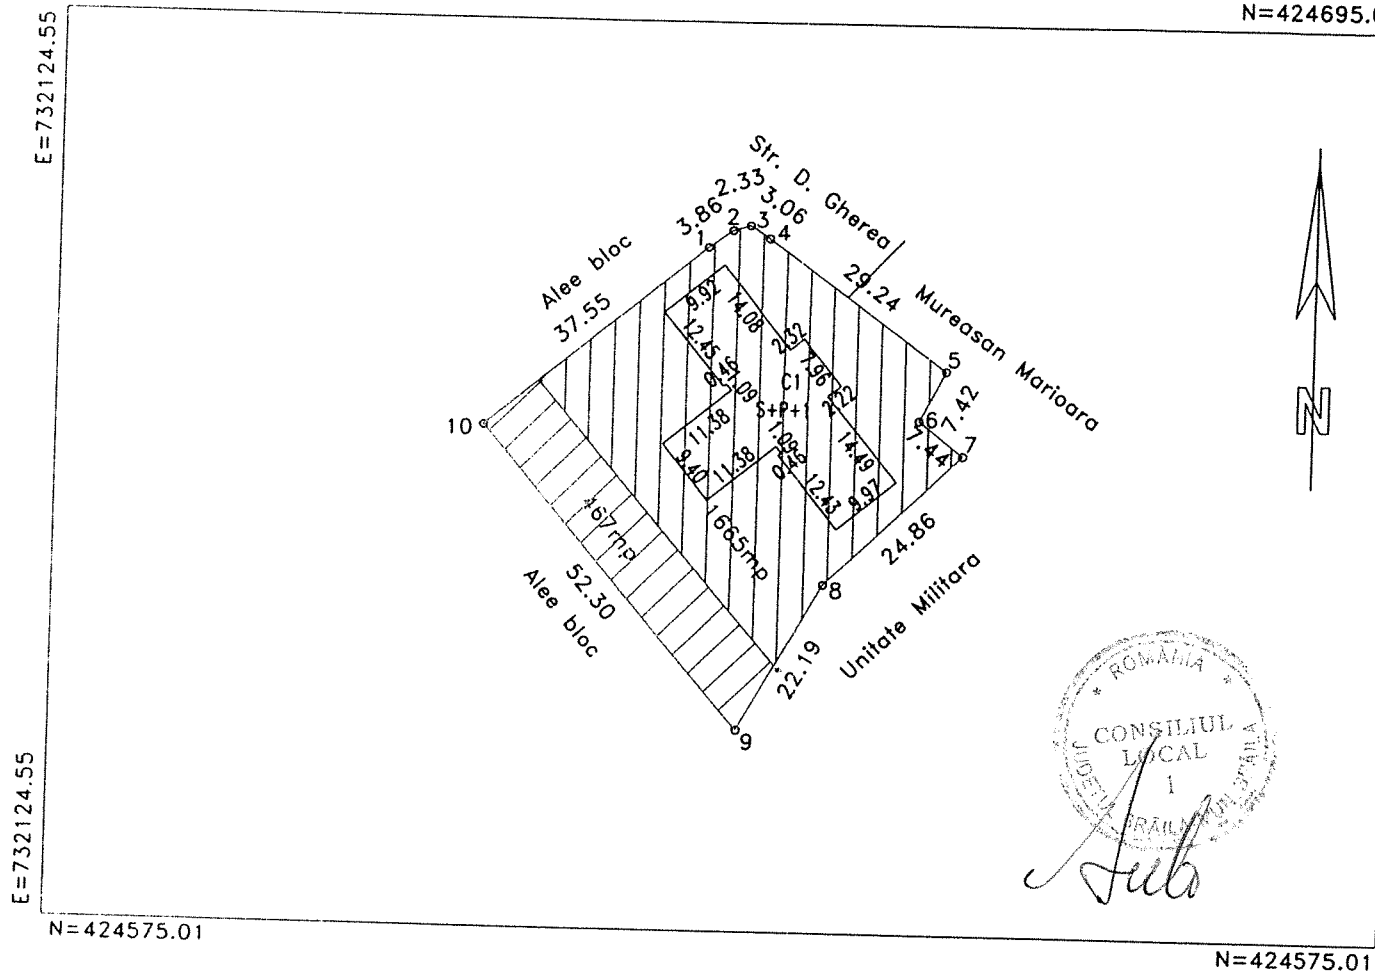

N=424575.01

N=424575.01

A. DATE REFERITOARE LA TEREN

Numar parcela	Categoria de folosinta	Supraf.din masuratori(mp)	Valoare de impozitare(lei)	Mentiuni
	CC	2132		1-2 gard, 2-5 gard si constructie, 5-1 gard
TOTAL		2132	-	-

B. DATE REFERITOARE LA CONSTRUCTII

Cod constructie	Suprafata construita la sol(mp)	Valoare de impozitare(lei)	Mentiuni
C1	479		Cresa distrofici (S+P+1)
TOTAL		479	-

INVENTAR DE COORDONATE
Sistem de proiectie: STEREO 1970

Pcl	E(m)	N(m)
1	732209.55	424665.28
2	732212.66	424667.58
3	732214.88	424668.28
4	732217.44	424666.61
5	732241.12	424649.45
6	732237.62	424642.91
7	732243.50	424638.35
8	732225.59	424621.11
9	732214.75	424601.75
10	732180.61	424641.36
Suprafata totala masurata=2132mp		
Suprafata din acte=1665mp		

Executant,
SC INFOTOP SRL Braila

Data:17/02/2010


Se confirma suprafata din masuratori si
Introducerea imobilului in baza de date

PLAN DE INCADRARE IN ZONA

Scara 1:1000


ADRESA: Strada Dobrogeanu Gherea, numarul 2bis

PLANSĂ: 116

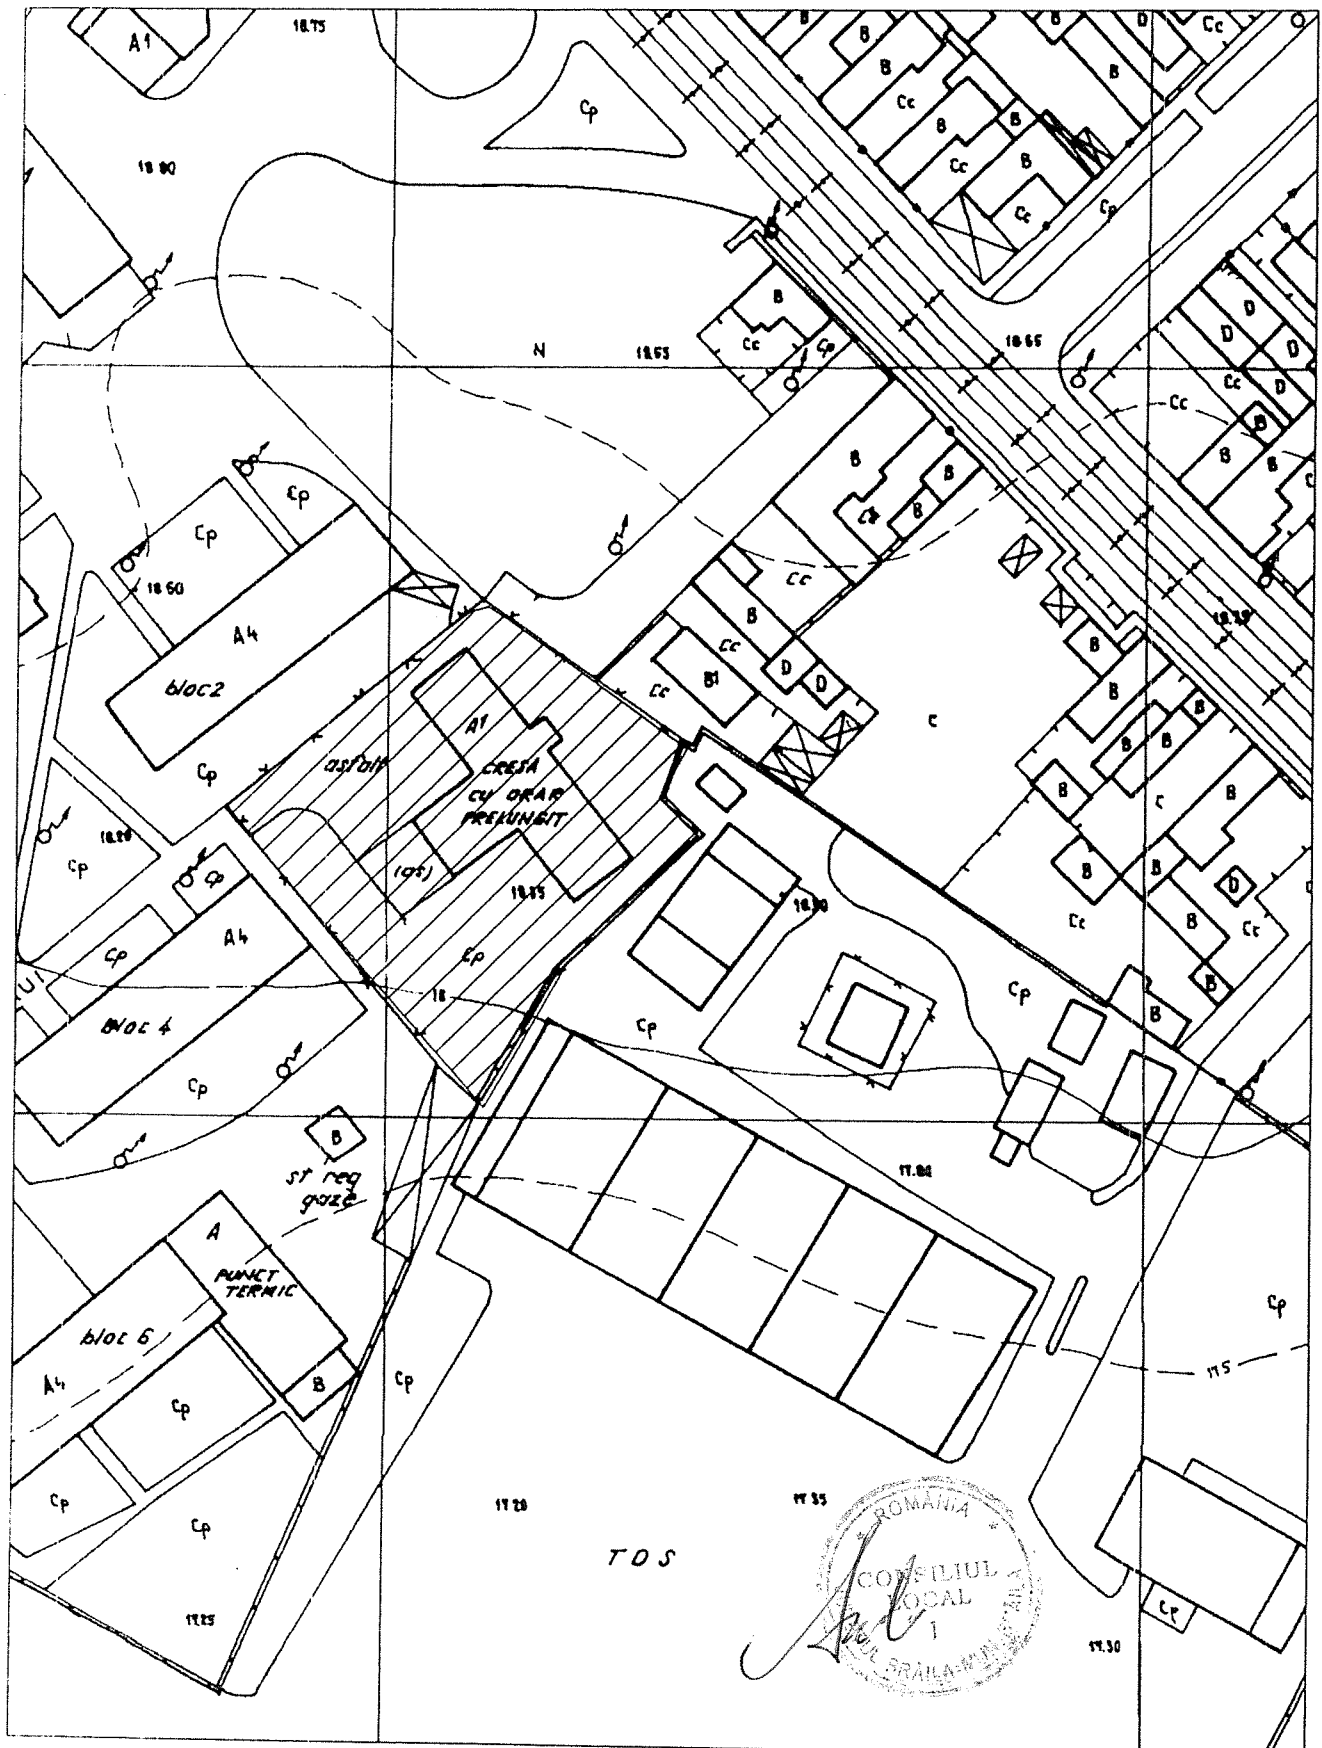

RELEVU APARTAMENT
SCARA 1:100

Nr. Cadastral al terenului	Suprafața teren	Adresa imobilului	
		Str. Walter Maracineanu nr.1, Bl. B1,sc3,ap.53	
Cartea Funciară colectivă nr.		UAT	Brăila
În unitate individuală (U)		CF individuală	

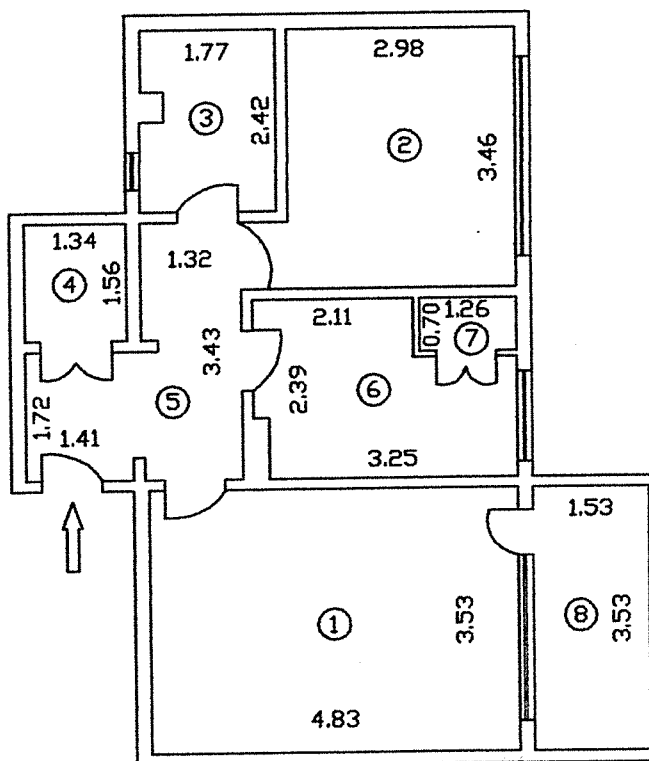

Nr. încăpere	Denumire încăpere	Suprafață utilă (mp)
1	Cameră de zi	17.05
2	Dormitor	10.73
3	Baie	4.19
4	Debara	2.09
5	Hol	7.06
6	Bucatarie	7.04
7	Camara	0.88
Suprafață Utilă = 49.04 mp		
8	Balcon	5.40
Suprafață Totală = 54.44 mp		
Executant, DE		Data
P.F.A. Culic Stelian		Mai 2010
Receptionat,		Data




Relevu apartament

Scara 1:100

0.2



Nr.cadastral	Suprafata masurata(mp)	Adresa imobilului
1636		Mun. Braila, Str. Octav Doicescu, nr. 5, bl. B7, sc. 5, et. 4, ap. 77

Cartea Funciara colectiva nr.	UAT	BRAILA
Cod unitate individuala (U)	CF individuala	

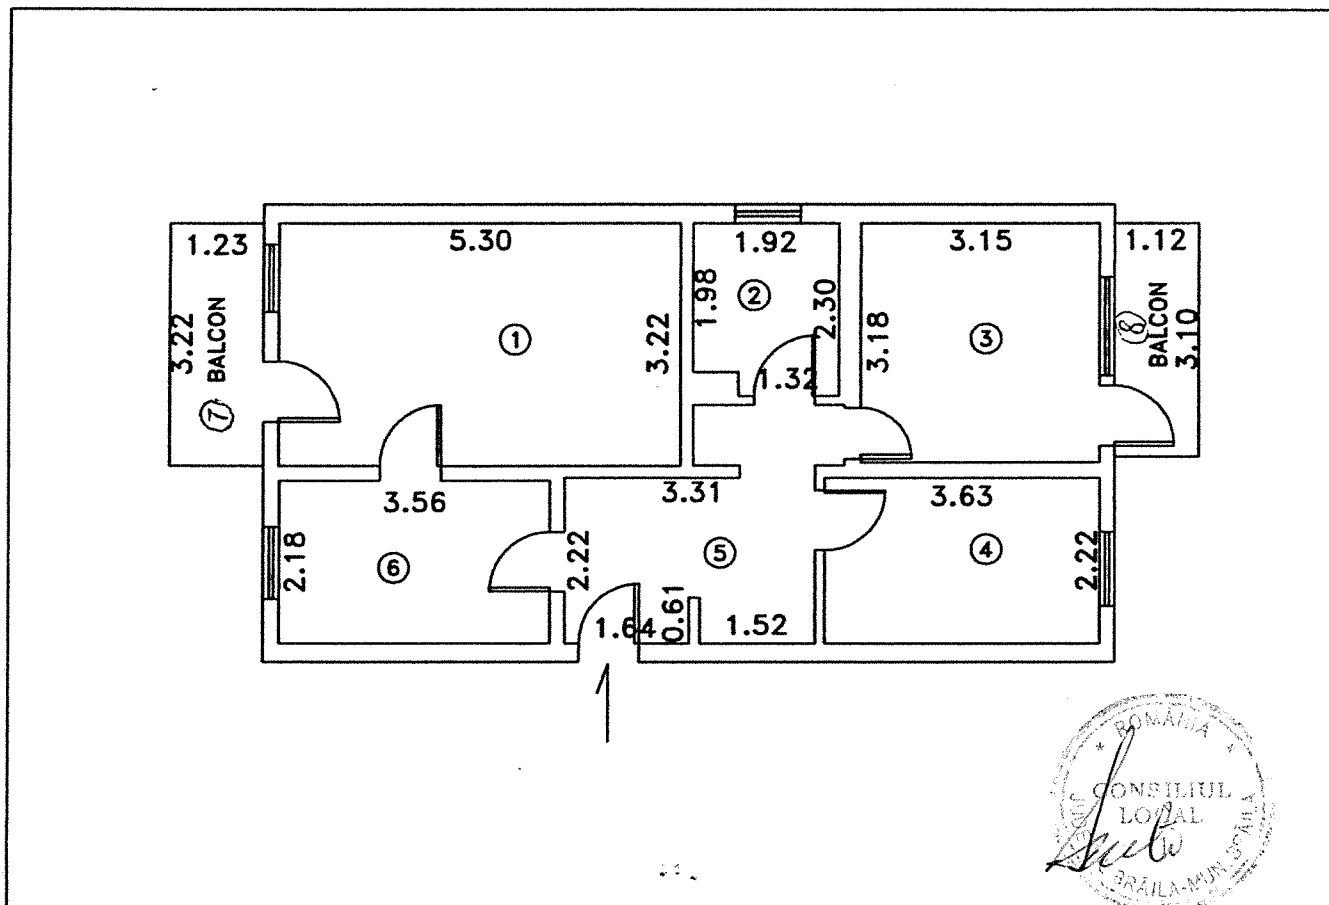

Nr. incapere	Denumire incapere	Suprafata utila (mp)
1	Sufragerie	17.07
2	Baie	4.22
3	Dormitor	10.02
4	Dormitor	8.06
5	Hol	9.01
6	Bucatarie	7.76
	Suprafata utila: 56.14mp	
7	Balcon	3.96
8	Balcon	3.47
	Suprafata totala: 63.57mp	
Drept de folosinta in suprafata indiviza de -mp din terenul pe care este construit blocul		
Executant,		Data
SC INFOTOP SRL Braila		16/08/2010
Receptionat,		Data


Nr. Cadastral al terenului	Suprafața teren	Adresa imobilului	
		Cartier Călărași IV, str. Pontonieri, nr.12 Bl. B10, sc.1, et.4, ap.18	
Cartea Funciară colectivă nr.		UAT	Brăila
Cod unitate individuală (U)		CF individuală	

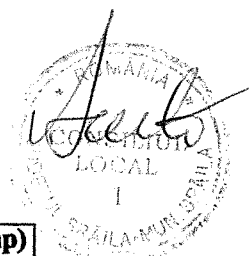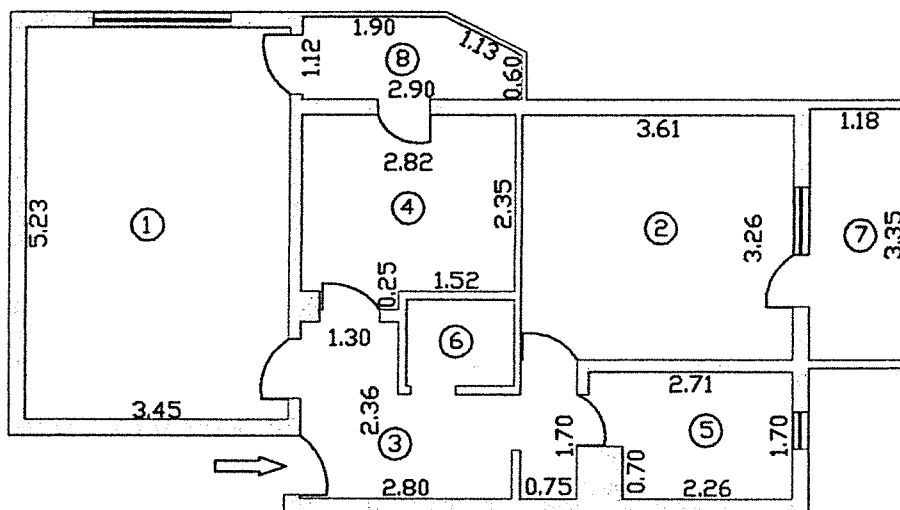

Nr. încăpere	Denumire încăpere	Suprafață utilă (mp)
1	Cameră de zi	18.04
2	Dormitor	11.77
3	Hol	-6.52
4	Bucătărie	6.89
5	Baie	4.29
6	Debara	1.65
Suprafața Utilă = 49.16 mp		
7	Balcon	4.19
8	Boxa	2.99
Suprafața Totală = 56.34 mp		
Suprafața indiviză mp (.....%)		
Executant,		Data
S.C. MASTERS S.R.L. BRĂILA		August 2010
Recepționat,		Data

RELEVU APARTAMENT
SCARA 1:100

Nr. Cadastral al terenului	Suprafata masurata	Adresa imobilului	
539		Cartier Viziru III, Alea Cocorilor nr.10-12 Bl.E4, sc.3, et.8, ap.186	
Cartea Funciara colectiva nr.		UAT	Mun. Braila
Cod unitate individuala (U)	186	CF individuala	

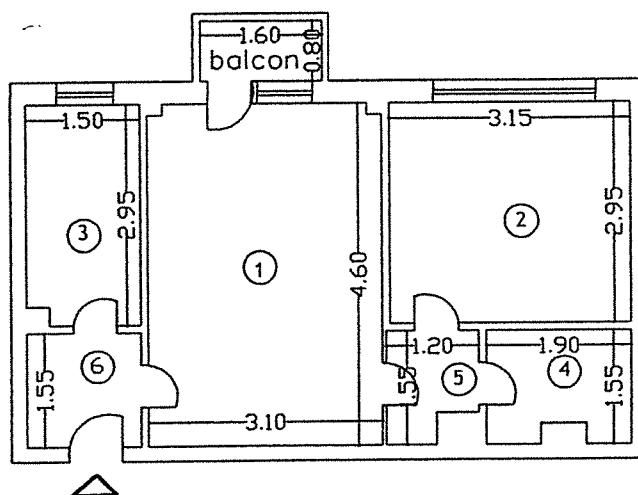


Nr. incapere	Denumire incapere	Suprafata utila (mp)
1	Camera de zi	14.20
2	Dormitor	9.29
3	Bucatarie	4.35
4	Baie	2.78
5	Hol	1.62
6	Hol	2.33
Suprafata utila = 34.57mp		
7	Balcon	1.28
Suprafata Totala= 35.85mp		
Suprafata indiviza teren =		
Executant,		Data
Receptionot		Data

PLAN DE DELIMITARE A BUNULUI IMOBIL SCARA 1:200

Judetul: Braila
Teritoriul administrativ: Braila
Cod SIRUTA: 42682-2
Adresa imobilului: Strada Plevnei nr. 182.
Nr. cadastral:

2012

17 AUG 2005

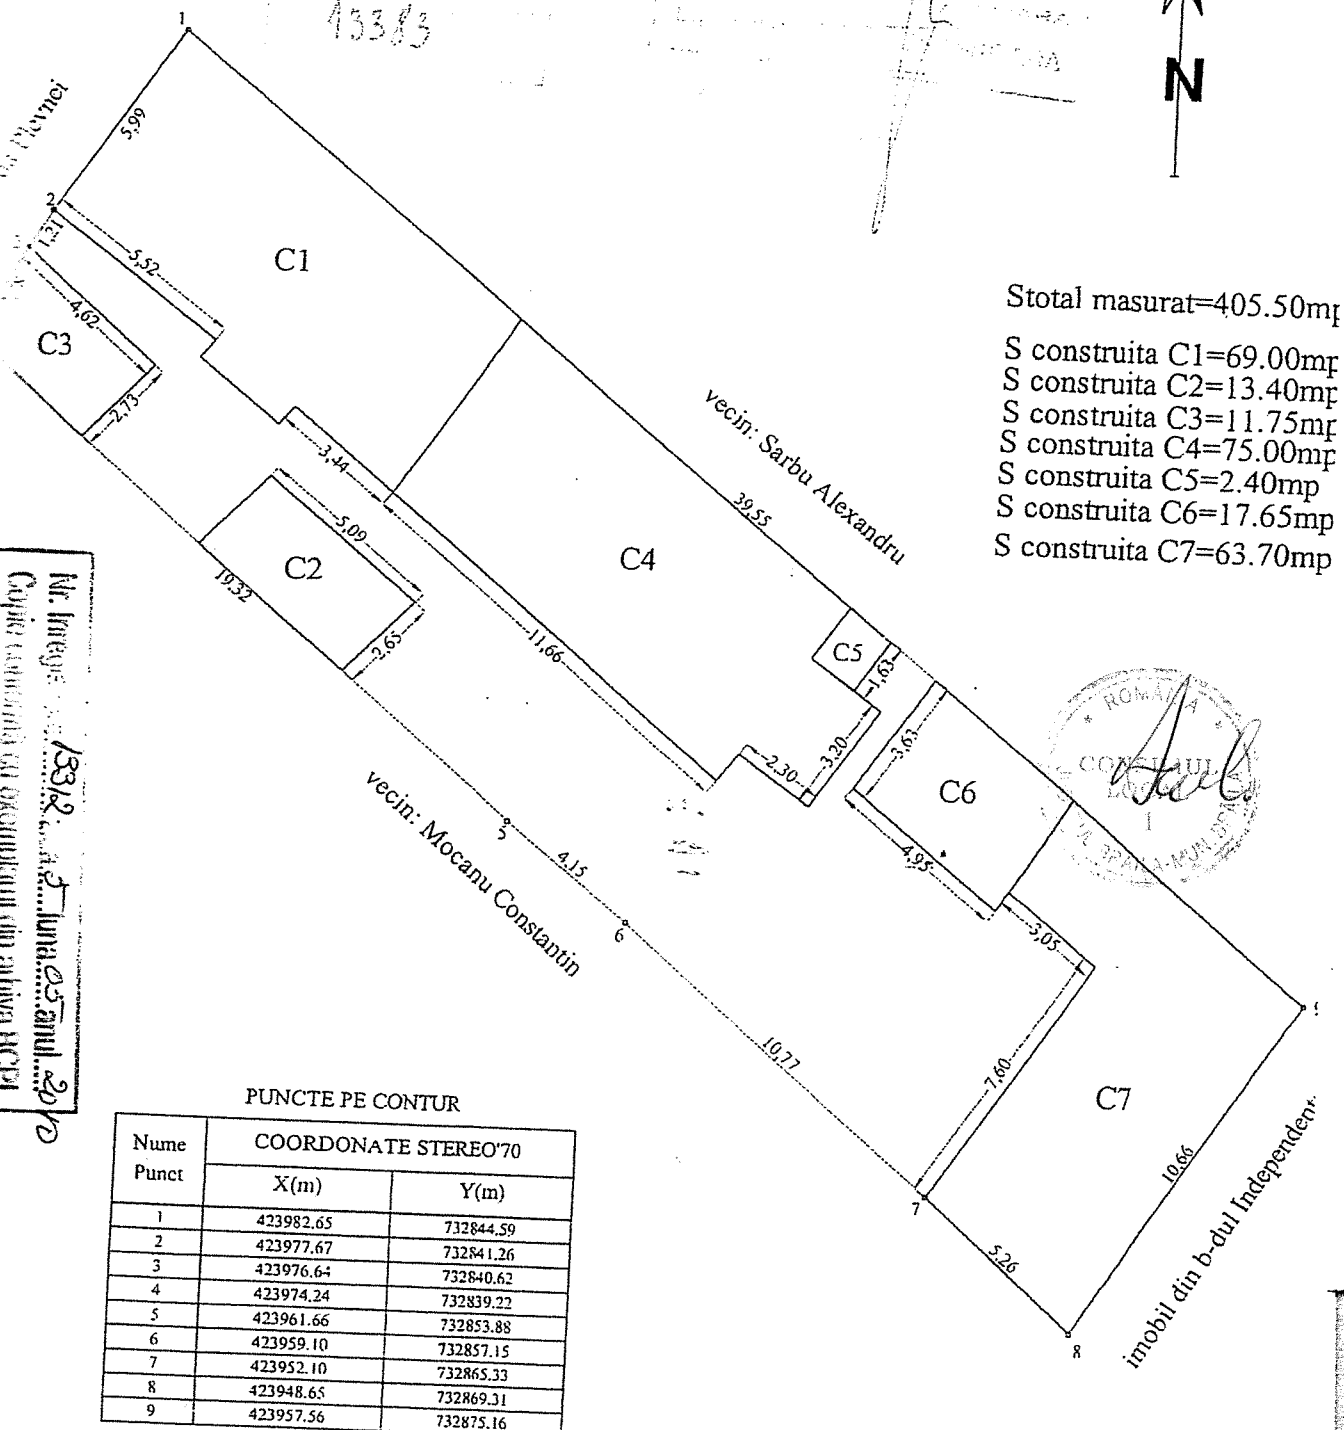

PUNCTE PE CONTUR

Nume Punct	COORDONATE STEREO'70	
	X(m)	Y(m)
1	423982.65	732844.59
2	423977.67	732841.26
3	423976.64	732840.62
4	423974.24	732839.22
5	423961.66	732853.88
6	423959.10	732857.15
7	423952.10	732865.33
8	423948.65	732869.31
9	423957.56	732875.16



Executant: ing. METIN COSMIN MOCANU


Data: 09.08.2005

Plan de amplasament si delimitare a imobilului

Scara 1:500

Nr.cadastral	Suprafata masurata(mp)	Adresa imobilului
	276	Mun Braila, Str.Ion Creanga, Nr.27

Cartea Funciara nr.	UAT	BRAILA
---------------------	-----	--------

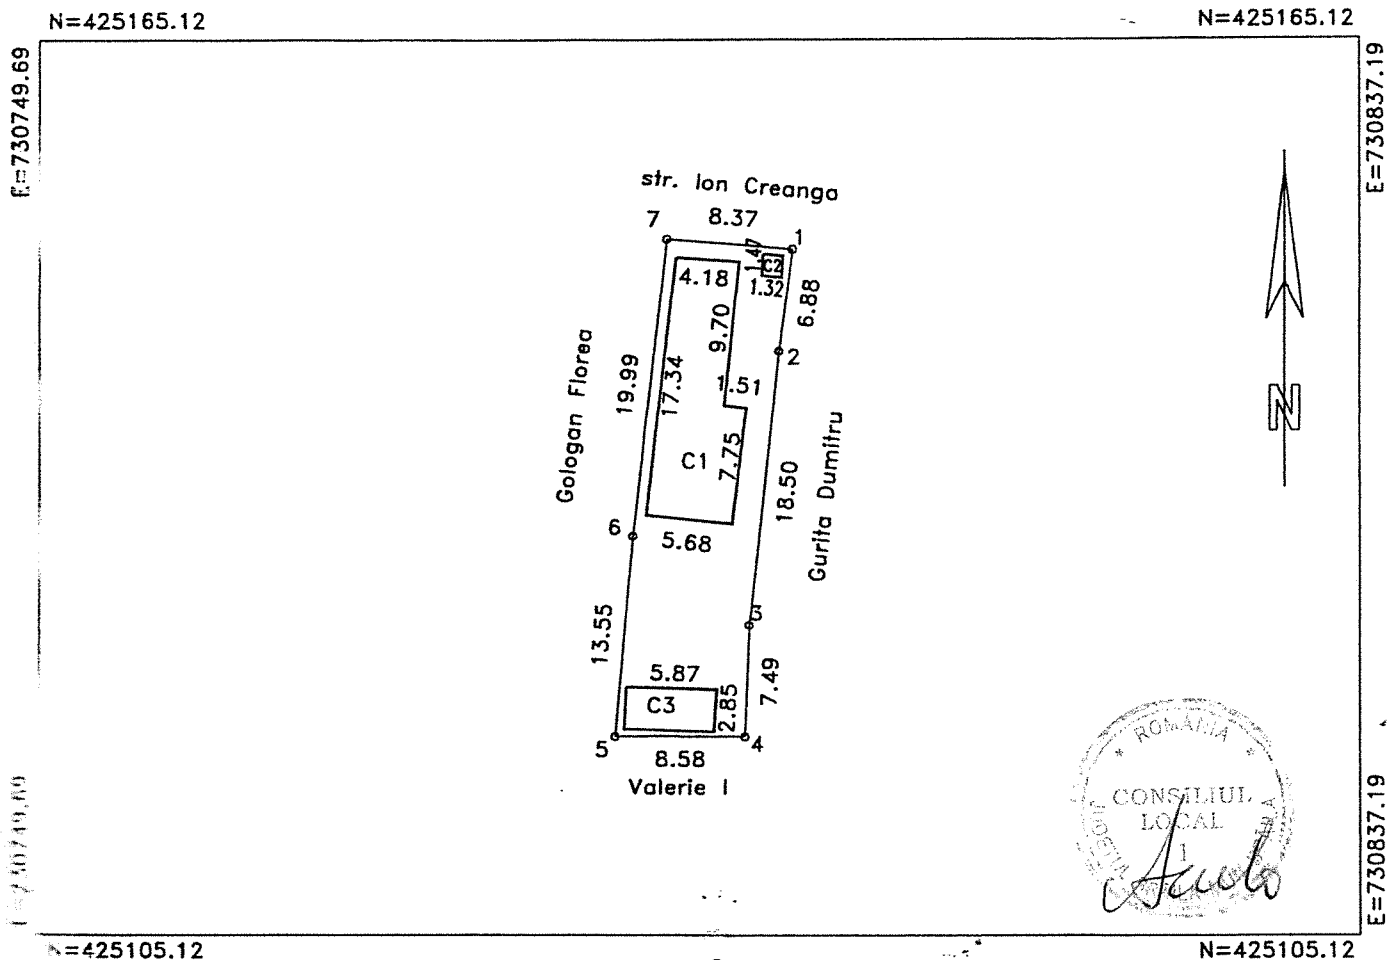

A. DATE REFERITOARE LA TEREN

Numar parcela	Categoria de folosinta	Supraf.din masuratori(mp)	Valoare de impozitare(lei)	Mentiuni
	CC	276		
TOTAL		276	-	-

B. DATE REFERITOARE LA CONSTRUCTII

Cod constructie	Suprafata construita la sol(mp)	Valoare de impozitare(lei)	Mentiuni
C1	85		locuinta
C2	2		wc
C3	17		anexa
TOTAL		104	-

INVENTAR DE COORDONATE

Sistem de proiectie: STEREO 1970

Poi	E(m)	N(m)
1	730799.28	425151.13
2	730798.42	425144.30
3	730796.44	425125.90
4	730796.17	425118.42
5	730787.59	425118.44
6	730788.74	425131.95
7	730790.94	425151.82

Suprafata totala masurata=276mp

Executant,
pfa. Buzelan Vasilica

Data:12/04/2010

Se confirma suprafata din masuratori si
Introducerea imobilului in baza de date

Judetul: BRAILA

Teritoriul administrativ: BRAILA

Cod SIRUTA 42682

Cod intravilan/extravilan: 2

FISA BUNULUI IMOBIL STR. RAHOVA NR. 212


Sectiune plan/nomenclatura 104

Nr. sector cadastral

Nr. cadastral al bunului

Nr. carte funciara

Nr. cadastral proviziu
7476

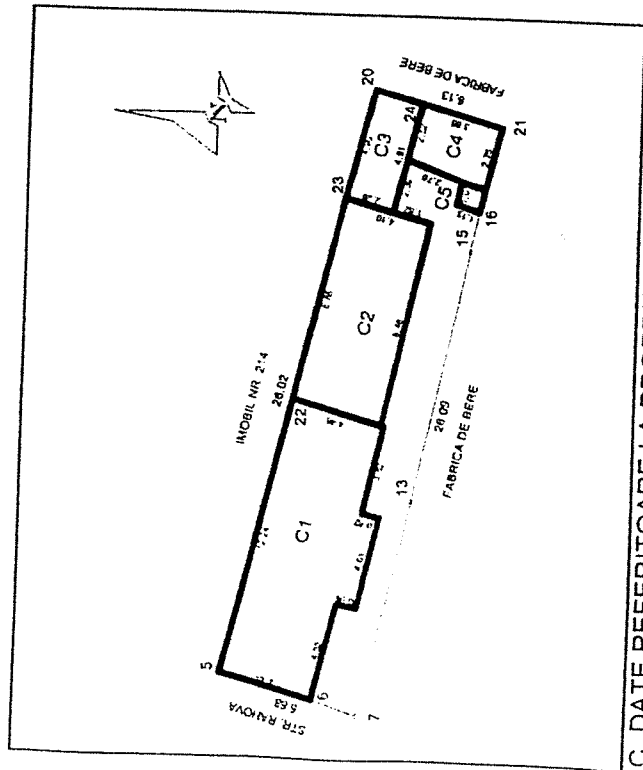

A. DATE REFERITOARE LA TEREN

Nr. parcela	Categoria de folosinta	Cod grupa destinatie	Suprafata din masuratori (mp)	Clasa de calitate	Zona in cadrul localitatii	Mentiuni
1	CC	TDI	167.00		A	
TOTAL			167.00			

B. DATE REFERITOARE LA CONSTRUCTII

Nr. corp cladire/ constructie	Denumire	Suprafata masurata (mp)		Cod grupa destinatie	Mentiuni
		constr.	balcon		
C1	locuinta	58.10		CLOC	
C2	locuinta	37.30		CLOC	
C3	magazie	11.20		CANEX	
C4	magazie	10.30		CANEX	
C5	WC	1.20		CANEX	
TOTAL		118.10			

C. DATE REFERITOARE LA PROPRIETAR

Nr. crt	Nume/Denumire proprietar	Domiciliu / Sediu proprietar	Cod numeric proprietar / cod unic de inregistr.	Tipul actului de proprietate nr. si data eliberarii/inregistrarii	Cod grupa prop.	Suprafata din acte			Mentiuni
						% teren	mp	constructie	
1	DSP Braila	Braila str. Pensionatului nr. 2	1610401090095	Decret nr. 92/1950 poz. 56	J	65	108.70	69.00	
2	VIDENIE COSTEL VIDENIE NICOLETA	Braila str. Rahova nr. 212	2681009090025		F	35	58.30	49.10	corp C2, C3 1/2 din C5
TOTAL						100	167.00	118.10	

ntocmit: S.C. ROM SURVEY S.R.L.

Data: Iunie 2002

Verificat:

Oficiul Județean de Cadastru, Geodezie și Cartografie
BRAILA
Ing. LILIANA SIRGHIE
Inspector de specialitate

CONSILIUL LOCAL
Județul Braila

PLAN DE AMPLASAMENT ȘI DELIMITARE A IMOBILULUI
SCARA 1:200


8265/29.02.2008

Nr. Cadastral al terenului	Suprafața măsurată	Adresa imobilului	
14656	361 mp	str. Petru Maior, nr.37	
Cartea Funciară colectivă nr.		UAT	Brăila
Cod unitate individuală (U)		CF individuală	

Nr. cad. 12219

24.39


imobil str. A.I.I. Cuza

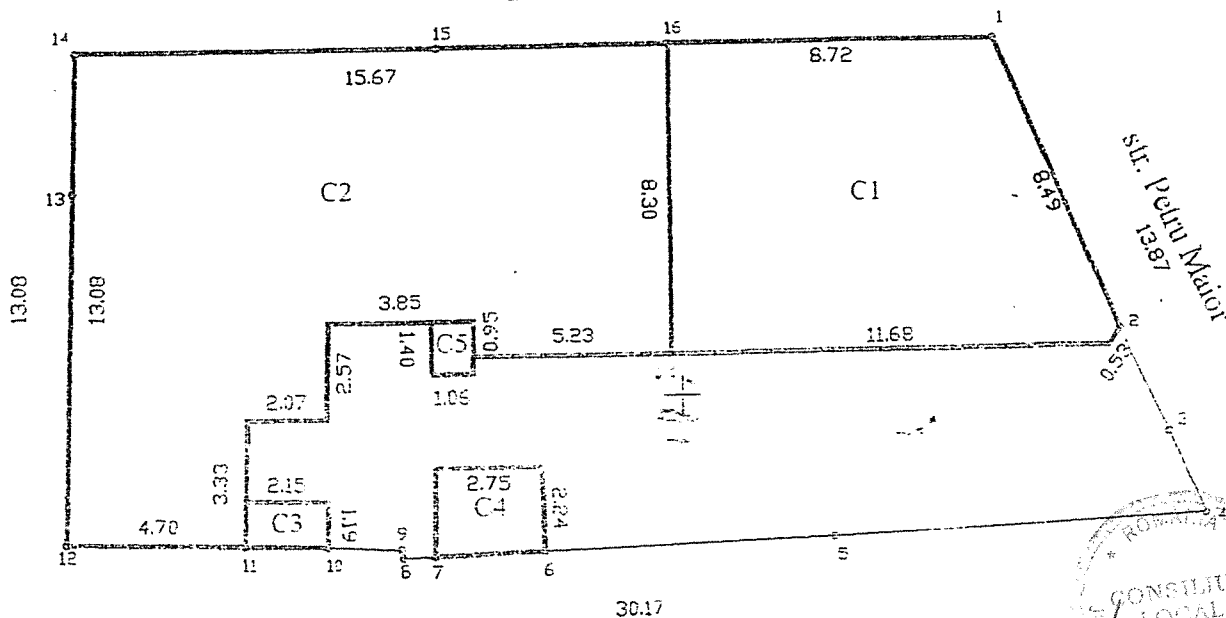

Nr. cad. 10081



A. Date referitoare la teren					
Nr. parcelă	Cod grupă destinație	Categorie de folosință	Suprafața din măsurători (mp)	Valoare de impozitare (lei)	Mențiuni
1	TDI	Cc	361		împrejurări gard + construcții
Total			361		
B. Date referitoare la construcții					
Cod constr.	Cod grupă destinație	Suprafața construită la sol (mp)	Valoare de impozitare (lei)	Mențiuni	
C1	CL	86		locuință - (2 cam., bucatărie, hol, baie, beci) - din cărămidă, acoperită cu tablă - beci S = 64.20 mp	
C2	CL	153		locuință - (6 cam., 3 bucătării, 2 holuri, beci) - din cărămidă, acoperită cu tablă - beci S = 12.00 mp	
C3	CA	3		wc - din cărămidă, acoperit cu tablă	
C4	CA	6		magazie - din lemn, acoperită cu carton	
C5	CA	2		chepeng intrare beci	
Total		250			
INVENTAR DE COORDONATE			Executant,		
Sistem de proiecție: Stereo 70			Nr. Certificat de Autorizare		
1	733028.39	423569.43	P.F.A. Ing. Perlea Ștefan Seria B, nr. 2670 Data: Februarie 2008 Se confirmă suprafața din măsurători și introducerea imobilului în baza de date Parafa, semnătura și data Stampila B.G.P.I.		
2	733031.71	423561.61			
3	733032.97	423558.88			
4	733033.87	423556.69			
5	733023.98	423556.20			
6	733016.30	423555.91			
7	733013.44	423555.80			
8	733012.62	423555.78			
9	733012.56	423556.00			
10	733010.59	423556.08			
11	733008.41	423556.13			
12	733003.71	423556.22			
13	733003.92	423565.57			
14	733004.00	423569.30			
15	733013.55	423569.35			
16	733019.67	423569.38			
Suprafața totală măsurată = 361 mp Suprafața din acte =					

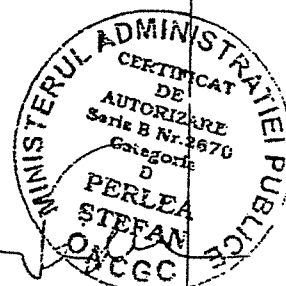

SCARA 1 : 200

59

Județul BRĂILA
Unitatea administrativ-teritorială: Brăila
Cod SIRUTA - 42982/2
Adresa corpului de proprietate:
B-dul Dorobanților nr. 311
Nr. cadastral al corpului de proprietate

Numele și prenumele proprietarului:

Domiciliul:

Str.


Localitatea: BRĂILA

Județul: BRĂILA



[423560,732000]


imobil proprietate particulară

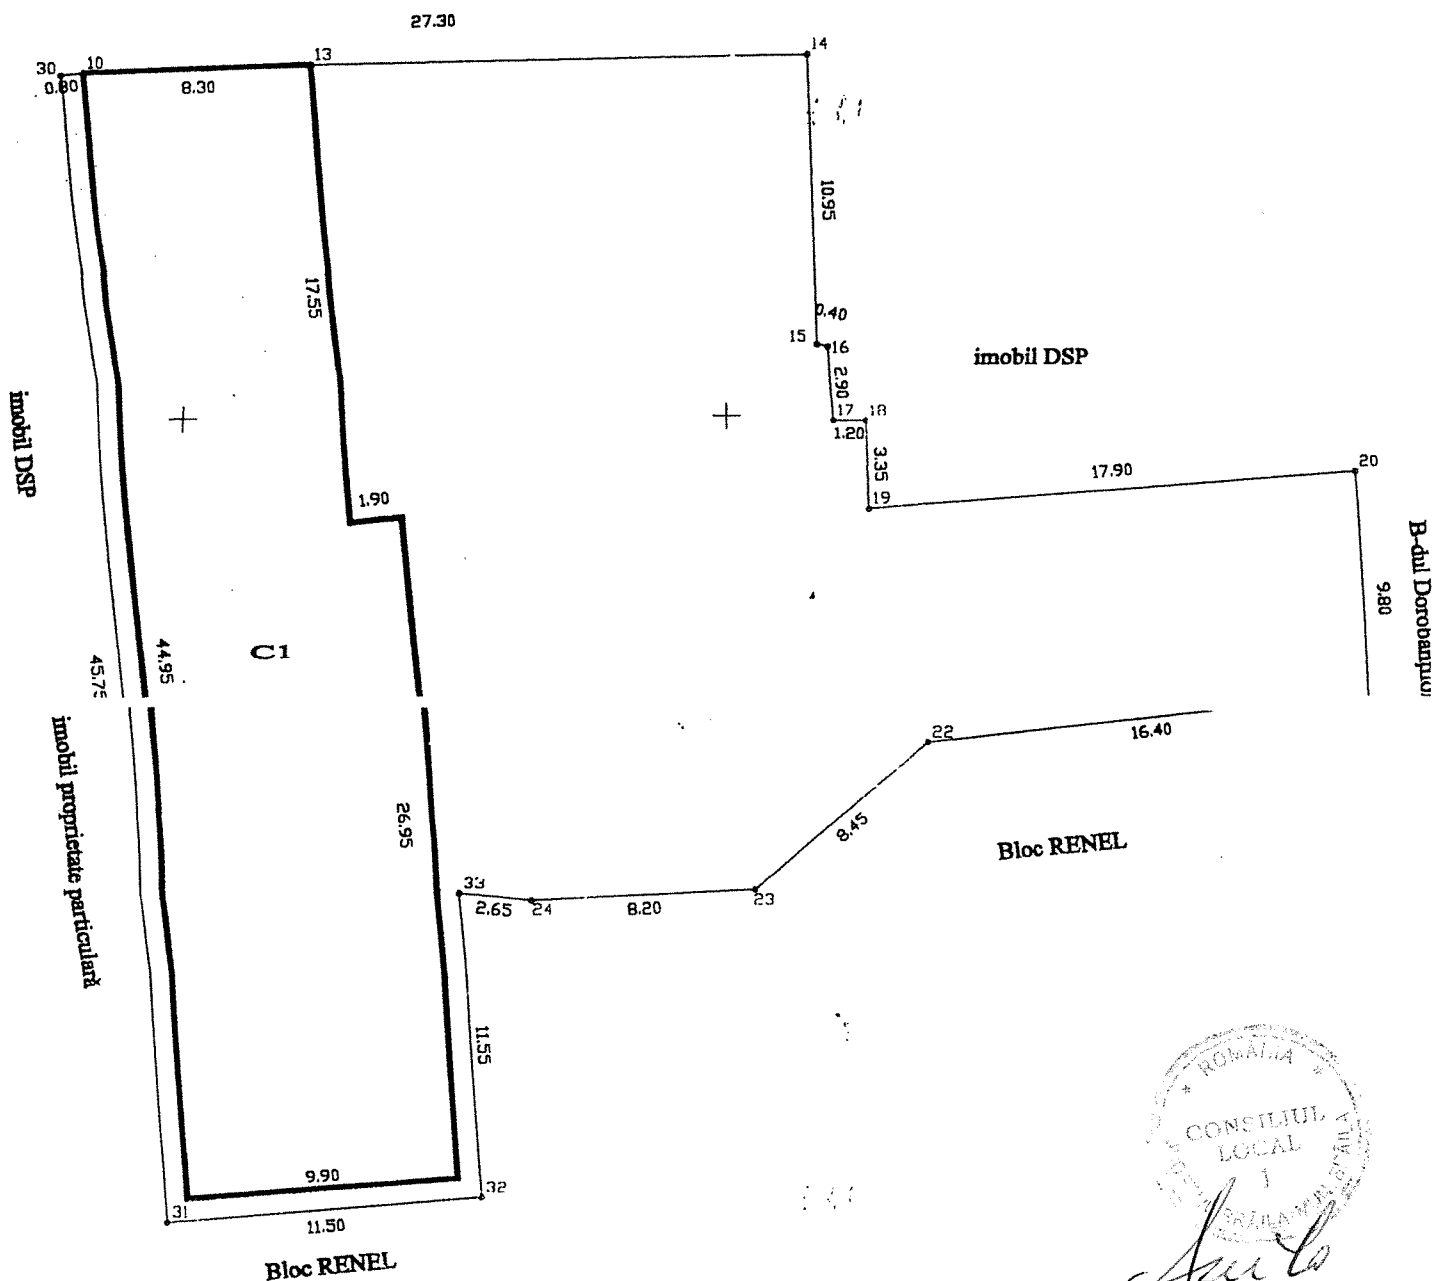

Sistem de proiecție Stereo 1970

Suprafața terenului S= 1228.90 mp

Suprafața C1 S= 417.35 mp

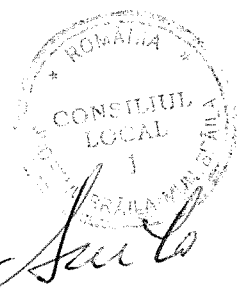


OFICIUL JUDEȚEAN DE CADASTRU, GEODEZIE ȘI CARTOGRAFIE BRĂILA

Recepționat

Data:

Executant
ing. Dan Nichifor

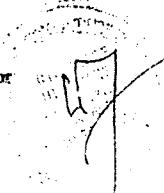


Judetul : BRAILA,
Teritoriul adm. : Braila,
Cod SIRUTA : 42682,
Localitatea : Braila,
Cod intrav./extrav. : 2,
Adresa : Str. Timis nr. 159(stradela) lot 2





teren CLM

Supraf. teren = 300 mp

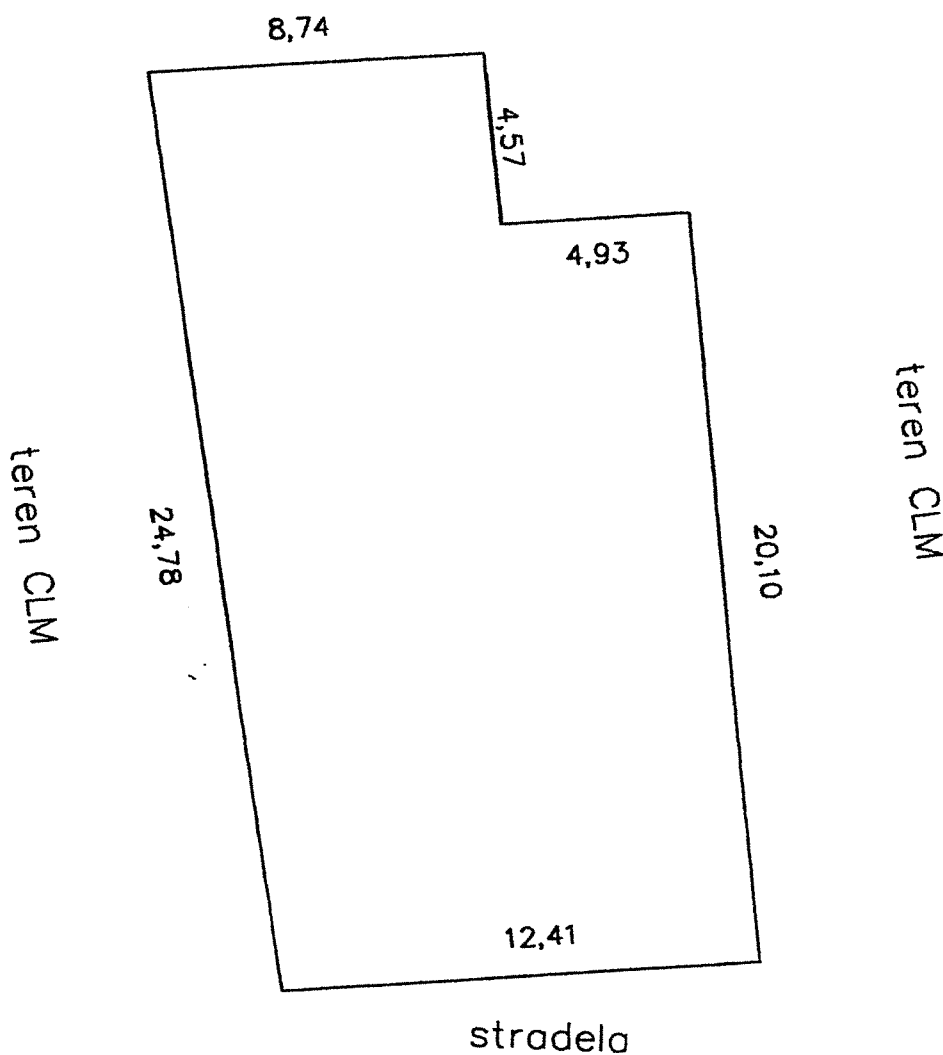

**PLAN DE AMPLASAMENT SI DELIMITARE AL
BUNULUI IMOBIL
Scara 1:200**

Nr. cadastral:	Suprafata masurata	Adresa Imobilului	O.C.P.I. BRAILA
	210	Str. Azurului nr. 3, Lot2	
Cartea Funciara nr.		UAT Braila,	Nr. R.G.I.....

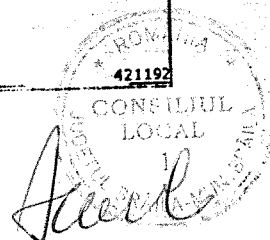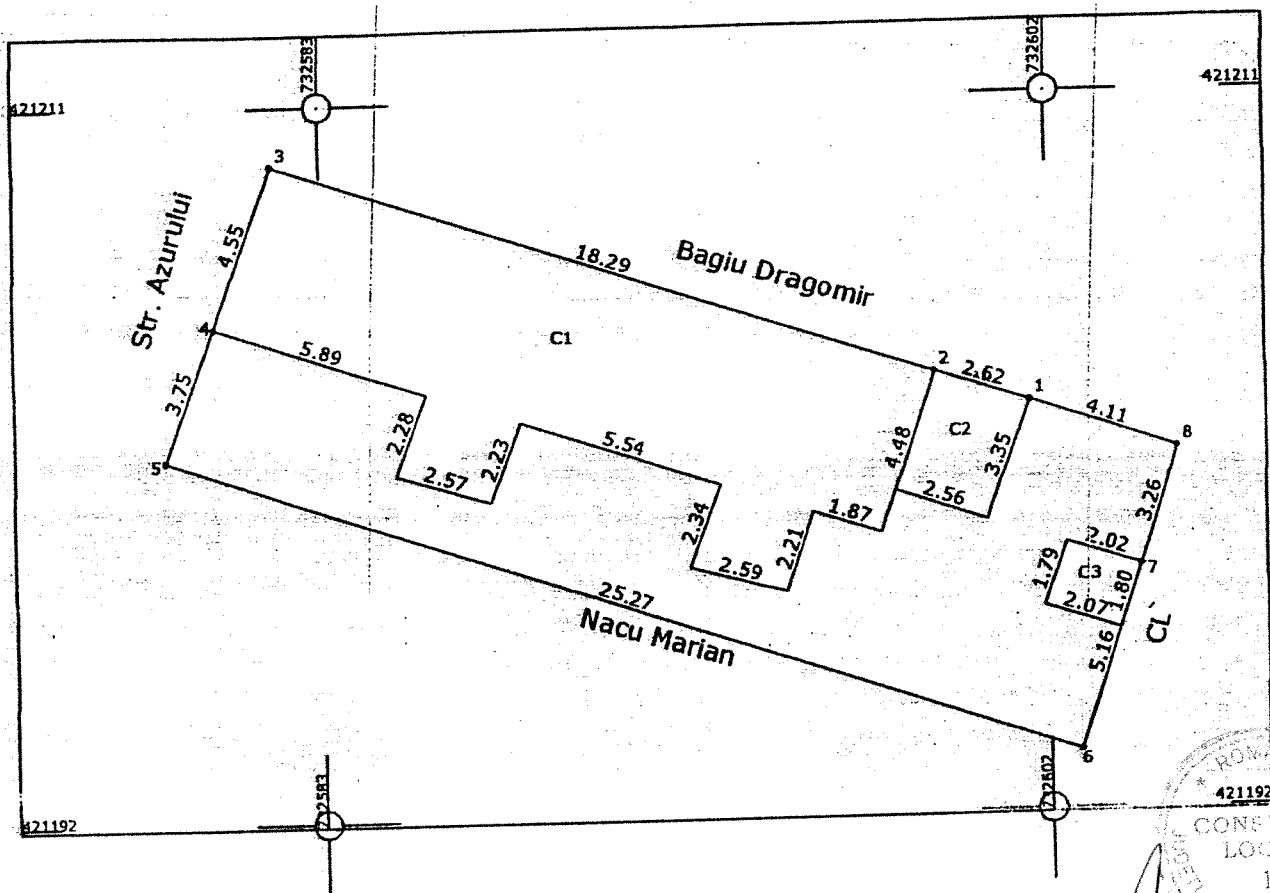

A. Date referitoare la teren				
Nr. Parcela	Categoria de folosinta	Suprafata	Valoare de impozitare	Mentiuni
1	CC	210		Imprejmuire:gard
TOTAL:		210		
B. Date referitoare la constructii				
Cod Constructie	Suprafata construita la sol(mp)	Valoare de impozitare	Mentiuni	
C1	94		Locuinta-boltari,tabla-4 camere,2 holuri,1 buc	
C2	9		ANEXA	
C3	4		WC	
TOTAL		107		
INVENTAR DE COORDONATE				
sistem de proiectie:STEREO 1970				
PC	Y	X		
1	732605.43	421201.54		
2	732601.54	421202.86		
3	732599.05	421203.67		
4	732581.70	421209.47		
5	732580.16	421205.18		
6	732578.85	421201.68		
7	732602.78	421193.55		
8	732604.40	421198.45		
Suprafata din acte:		210 mp		
Suprafata masurata		210 mp		

Executant,

CERTIFICAT
DE
AUTORIZARE
Seria B.R. 045
Categori

MINISTERUL ADMINISTRATIEI
PUBLICE
PARV
FANICA

Se confirma suprafata din masuratorii

Introducerea imobilului in baza de date



Se confirma suprafata din masuratorisi
Introducerea imobilului in baza de date