

R O M Â N I A
JUDEȚUL BRĂILA
MUNICIPIUL BRĂILA
CONSILIUL LOCAL MUNICIPAL BRĂILA

H O T A R A R E A N R . 3 3 3

din 27.09.2010

Privind: Concesionarea prin încredințare directă a terenului în suprafață de **361,00 mp**, aparținând domeniului privat al Municipiului Brăila, situat în Brăila, Str. Cazasului nr.100 A, teren pe care sunt amplasate construcțiile **C.1 și C.2**, proprietate personală ale solicitantului **DRĂGAN ANGHEL**.

CONSILIUL LOCAL MUNICIPAL BRAILA

La inițiativa Primarului Municipiului Brăila;

Având în vedere cererea înregistrată sub nr.25677/13.07.2010 prin care domnul Drăgan Anghel solicită concesionarea terenului, situat în Brăila, Str. Cazasului nr.100 A;

Văzând raportul comun de specialitate al Direcției Patrimoniu și Direcției Juridic Contencios Administrație Publică Locală, precum și raportul comisiei de specialitate nr. 2 din cadrul C.L.M. Brăila;

În conformitate cu prevederile art. 4, art. 5, alin. (2) din Legea nr. 213/1998 privind proprietatea publică și regimul juridic al acesteia, art.2 lit. e), art. 21 lit. a) din Legea nr.195/2006 – legea cadru a descentralizării, Legea nr. 50/1991 privind autorizarea executării lucrărilor de construcții, republicată, cu modificările și completările ulterioare, H.C.L.M. Brăila nr. 139/1997, cu modificările și completările ulterioare, H.C.L.M. nr. 51/2009, completată cu H.C.L.M. nr. 298/31.08.2010, Anexa nr. 1.18, poziția 2 și H.C.L.M. nr.212/2009;

În baza art. 36 alin. (1) și (2) lit. c), alin. (5) lit. b) și art. 123 alin. (1) din Legea nr. 215/2001, republicată, cu modificările și completările ulterioare;

În temeiul art. 45 alin. (1) și (3) coroborat cu art. 115 alin. (1) lit. b) din Legea nr. 215/2001 privind administrația publică locală, republicată, cu modificările și completările ulterioare;

H O T A R A S T E :

Art.1: Concesionarea prin încredințare directă, pe o perioadă de **49 ani**, a terenului în suprafață de **361,00 mp**, aparținând domeniului privat al Municipiului Brăila, situat în Brăila, Str. Cazasului nr.100 A, teren pe care sunt amplasate construcțiile **C.1 și C.2**, proprietate personală ale solicitantului **DRĂGAN ANGHEL**.


Art.2: Terenul ce se concesionează face parte din lotul ce se identifică în schița anexată, parte integrantă din prezenta hotărâre.

Art.3: Redevența se calculează conform prevederilor H.C.L.M. nr. 139/1997, cu modificările și completările ulterioare.

Art.4: Prezenta hotărâre va fi dusă la îndeplinire de Primarul Municipiului Brăila, prin Direcția Patrimoniu și Direcția Finanțelor Publice Locale, iar Secretarul Municipiului Brăila o va comunica celor interesați.

PREȘEDINTE DE ȘEDINȚĂ,

BERILĂ NELU

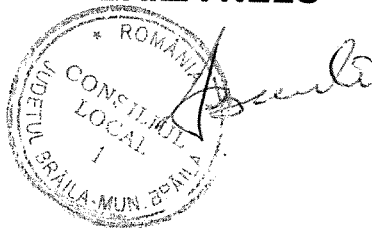


**CONTRASEMNEAZĂ
SECRETAR,**

FUDULAICHE MIRCEA

PLAN DE AMPLASAMENT SI DELIMITARE AL BUNULUI IMOBIL
Scara 1:200

Nr. cadastral:	Suprafata masurata (mp)	Adresa Imobilului	O.C.P.I. BRAILA
	361	STR CAZASULUI NR 100 A	
Cartea Funciara nr.		UAT	Braila
			Nr. R.G.I.....

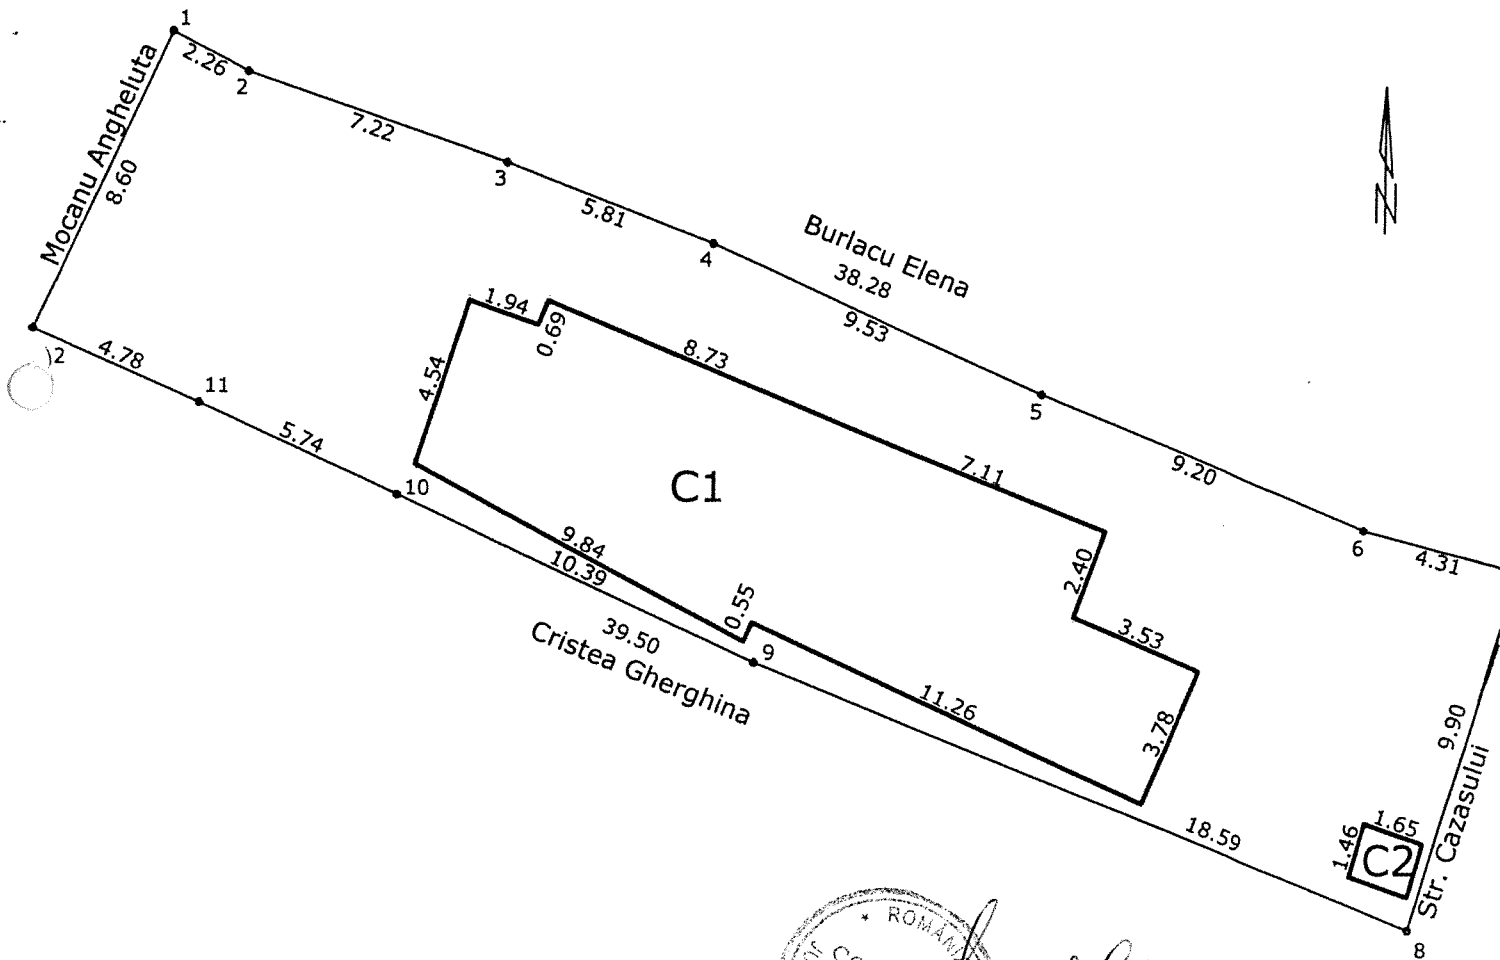

A. Date referitoare la teren				
Nr. Parcela	Categoria de folosinta	Suprafata (mp)	Valoare de impozitare	Mentiuni
1	CC	361		Imprejmuire:gard si nematerializat (teren de stat)
TOTAL:		361		
B. Date referitoare la constructii				
Cod Constructie	Suprafata construita la sol(mp)	Valoare de impozitare	Mentiuni	
C1-CL	116		LOCUINTA: paianta+tabla si carton (4 cam. bucatarie,2 holuri,camara ANEXA: scindura+tabla (wc -constructie provizorie)	
C2-CA	2			
TOTAL	118			
INVENTAR DE COORDONATE				
sistem de proiectie:STEREO 1970				
PCT	Y	X	Autoriz seria B Nr:2670 Executant, Ing.Perlea Stefan Consilier: CERTIFICAT DE AUTORIZARE Seria B Nr.2670 Categoria D PERLEA STEFAN ONCGC Se confirma suprafata din masuratori si introducerea imobilului in baza de date	
1	731041.20	422542.51		
2	731043.21	422541.47		
3	731050.05	422539.16		
4	731055.48	422537.08		
5	731064.18	422533.17		
6	731072.68	422529.65		
7	731076.86	422528.58		
8	731073.95	422519.12		
9	731056.69	422526.03		
10	731047.25	422530.38		
11	731042.03	422532.77		
12	731037.65	422534.68		
Suprafata din acte:		342 mp		
Suprafata masurata:		361 mp		