

ROMÂNIA
JUDEȚUL BRĂILA
MUNICIPIUL BRĂILA
CONSILIUL LOCAL MUNICIPAL BRĂILA

HOTĂRĂREA NR. 371

din 29.10.2010

Privind: Atribuirea în folosință gratuită, pe durata funcționării capacității energetice, a terenurilor în suprafață totală de **145,00 mp**, situate în Brăila, PT (bloc) E1, PT C4 și PT C6 - Hipodrom cartier Hipodrom, PT bloc 1PP Școlilor, PT bloc D2 Școlilor situat pe str. Școlilor în zona BI D2, PT Cuza – Galați situat pe B-dul. Al.I. Cuza, PT bloc 14 Galați situat în zona blocului nr.14 Calea Galați, PT 15 Galați situat pe str. Plevnei c/c Calea Galați, PT bloc H Calea Galați în zona blocului H, Calea Galați, PT Abatorul Vechi situat la intersecția str. Plantelor c/c str. Abatorului, pentru amplasarea unor posturi de transformare prefabricate, proprietatea solicitantei Sucursala de Distribuție a Energiei Electrice Brăila.

CONSILIUL LOCAL MUNICIPAL BRAILA

La inițiativa Primarului Municipiului Brăila;

Având în vedere cererea înregistrată sub nr.34998/05.10.2010, prin care S.C. Filiala de Distribuție a Energiei Electrice – Electrica Distribuție Muntenia Nord Sucursala Brăila solicită încredințarea, cu titlu gratuit a terenului în suprafață de 145,00 mp, pentru realizarea investiției „Distribuitor 20 kV între stația 110/20/6kV Hipodrom și stația 110/20 kV Port”, precum și revocarea H.C.L.M. nr.167/31.05.2010 care nu a produs efecte juridice;

Văzând raportul comun de specialitate al Direcției Patrimoniu și Direcției Juridic Contencios Administrație Publică Locală, precum și raportul comisiei de specialitate nr. 2 din cadrul C.L.M. Brăila;

În conformitate cu prevederile art. 16, alin. (3) și (4), art.19 alin. (1) și (3) din Legea nr. 13/2007, Legea energiei electrice, cu modificările și completările ulterioare, art.17 din Legea nr.213/1998 privind proprietatea publică și regimul juridic al acesteia;

În baza art. 36 alin. (1) și (2) lit. c) și art. 124 din Legea nr. 215/2001, republicată, cu modificările și completările ulterioare;

În temeiul art. 45 alin. (1) și (3) coroborat cu art. 115 alin. (1) lit. b) din Legea nr. 215/2001 privind administrația publică locală, republicată, cu modificările și completările ulterioare;

H O T A R A S T E :

Art.1: Atribuirea în folosință gratuită, pe durata funcționării capacității energetice, a terenurilor în suprafață totală de **145,00 mp**, ce aparține domeniului public al Municipiului Brăila, pentru amplasarea unor posturi de transformare prefabricate, proprietatea solicitantei **SUCURSALA DE DISTRIBUȚIE A ENERGIEI ELECTRICE BRĂILA**, după cum urmează:

1. teren în suprafață de 15,00 mp, situat în Brăila, PT Bloc E1 Hipodrom, cartier Hipodrom, teren ce aparține domeniului public (spațiu verde) al Municipiului Brăila;

2. teren în suprafață de 15,00 mp, situat în Brăila, PT C4 Hipodrom, cartier Hipodrom, teren ce aparține domeniului public (spațiu verde) al Municipiului Brăila;

3. teren în suprafață de 15,00 mp, situat în Brăila, PT C6 Hipodrom, cartier Hipodrom, teren ce aparține domeniului public (spațiu verde) al Municipiului Brăila;

4. teren în suprafață de 10,00 mp, situat în Brăila, PT Bloc 1PP Școlilor, teren ce aparține domeniului public (spațiu verde) al Municipiului Brăila;

5. teren în suprafață de 15,00 mp, situat în Brăila, PT Bloc D2 Școlilor situat pe str. Școlilor în zona bloc D2, teren ce aparține domeniului public (spațiu verde) al Municipiului Brăila;

6. teren în suprafață de 15,00 mp, situat în Brăila, PT Cuza – Galați situat pe B-dul. Al.I.Cuza, teren ce aparține domeniului public (spațiu verde) al Municipiului Brăila;

7. teren în suprafață de 15,00 mp, situat în Brăila, PT Bloc 14 Galați situat în zona blocului nr.14, Calea Galați, teren ce aparține domeniului public (spațiu verde) al Municipiului Brăila;

8. teren în suprafață de 15,00 mp, situat în Brăila, PT 15 Galați situat pe str. Plevnei c/c Calea Galați, teren ce aparține domeniului public (spațiu verde) al Municipiului Brăila;

9. teren în suprafață de 15,00 mp, situat în Brăila, PT Bl. H Galați situat în zona H, Calea Galați, teren ce aparține domeniului public (spațiu verde) al Municipiului Brăila;

10. teren în suprafață de 15,00 mp, situat în Brăila, PT Abatorul Vechi situat la intersecția str. Plantelor cu str. Abatorului, teren ce aparține domeniului public (spațiu verde) al Municipiului Brăila.

Art.2: Terenurile prevăzute la art.1 se identifică în schițele anexate, părți integrante din prezenta hotărâre.

Art.3: La data intrării în vigoare a prezentei hotărâri se abrogă H.C.L.M. nr.167/31.05.2010.

Art.4: Prezenta hotărâre va fi dusă la îndeplinire de Primarul Municipiului Brăila, prin Direcția Patrimoniu și Direcția Finanțelor Publice Locale, iar Secretarul Municipiului Brăila o va comunica celor interesați.

PREȘEDINTE DE ȘEDINȚĂ,

BOBOC EUCIANA






**CONTRASEMNEAZĂ
SECRETAR,**

FUDULAICHE MIRCEA

PROPUNERE DE CONCESIUNE

Mun. Braila PT Hipodrom BI E1

SCARA 1:200

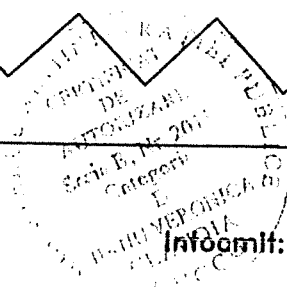
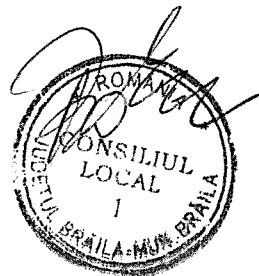
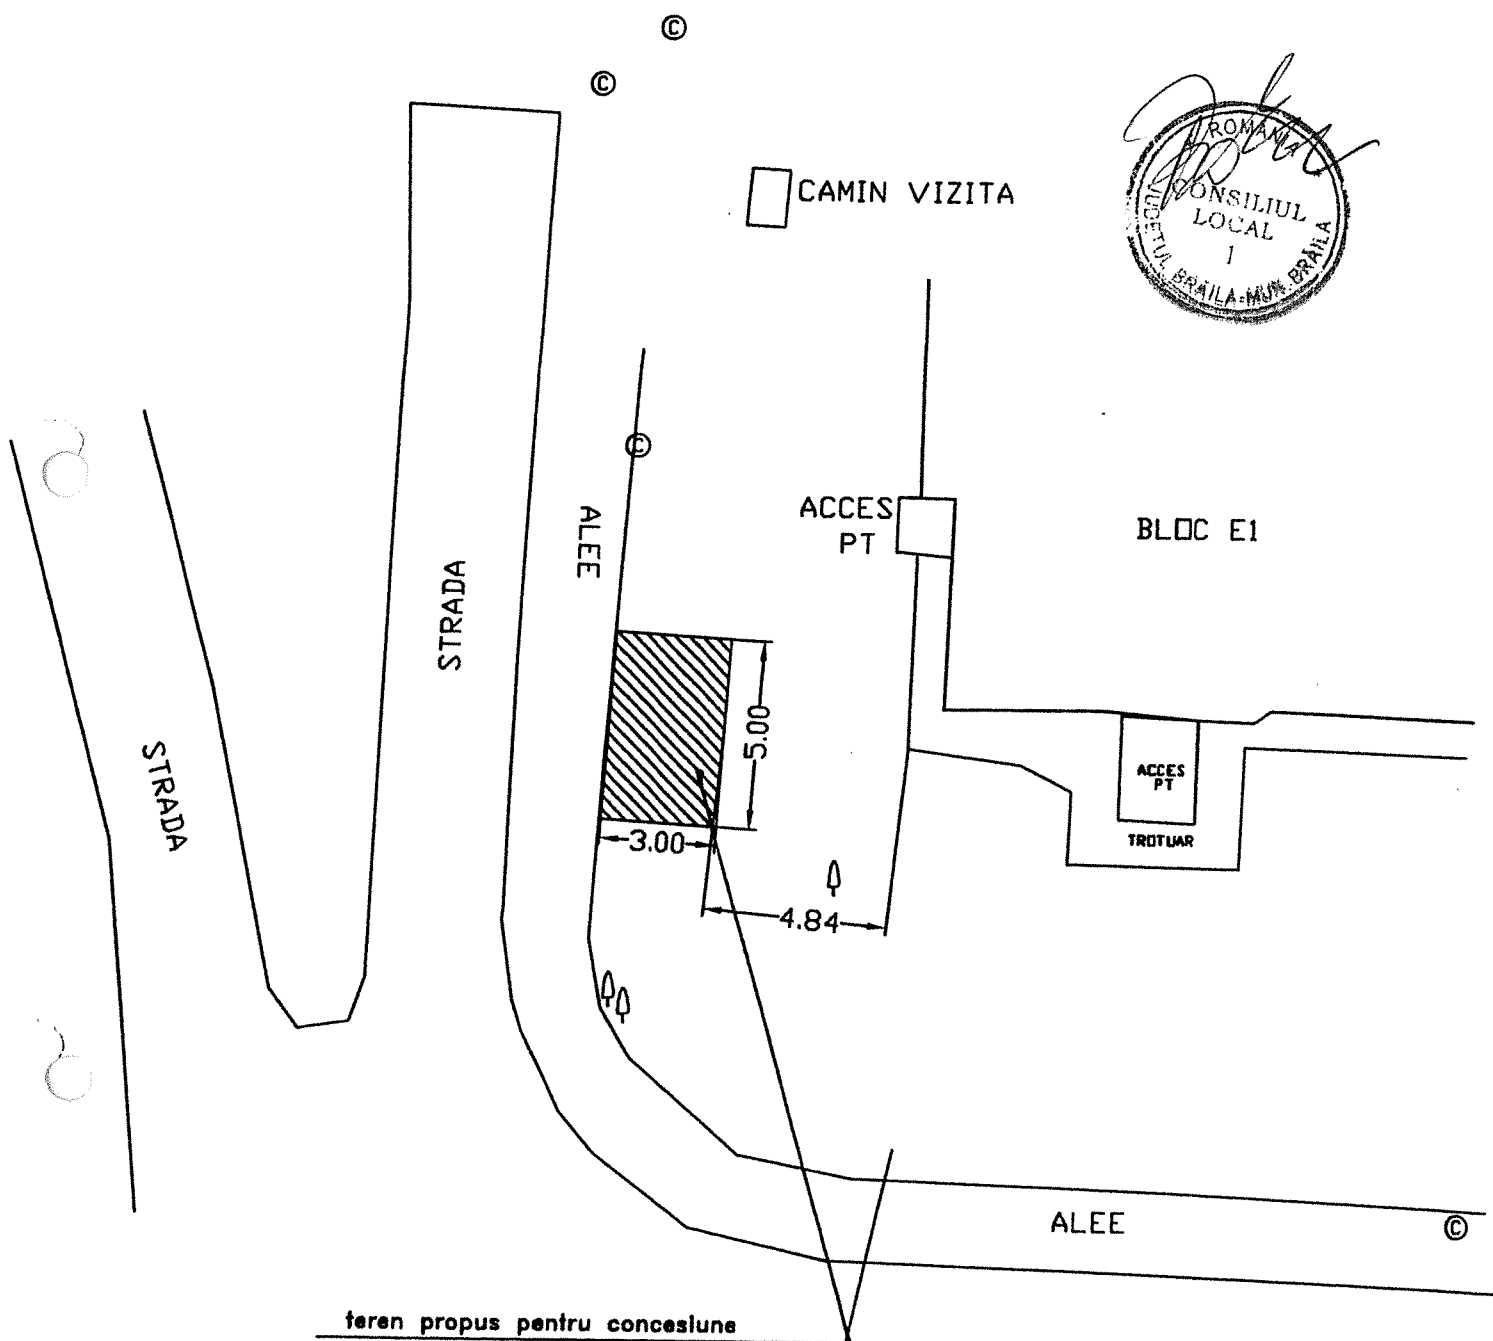


Infoconit: S.C. Infocon S.R.L. Braila

PROPUNERE DE CONCESIUNE

Mun. Braila PT Hipodrom BI C4




SCARA 1:200

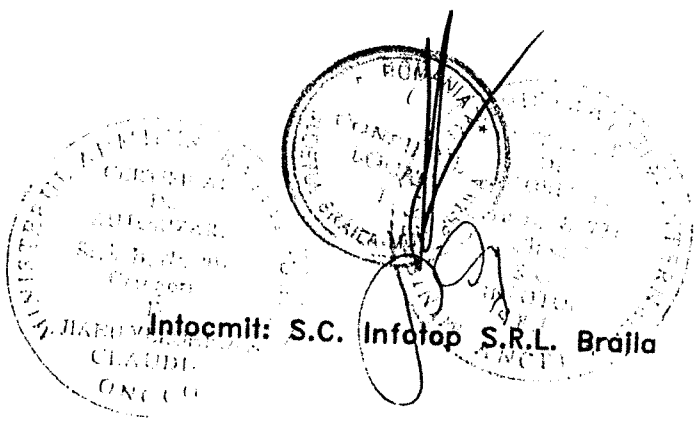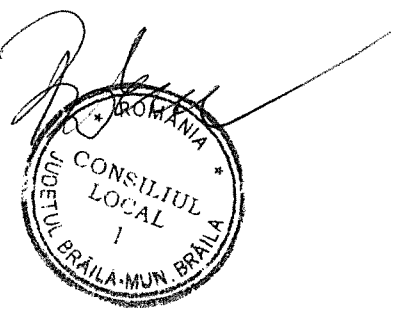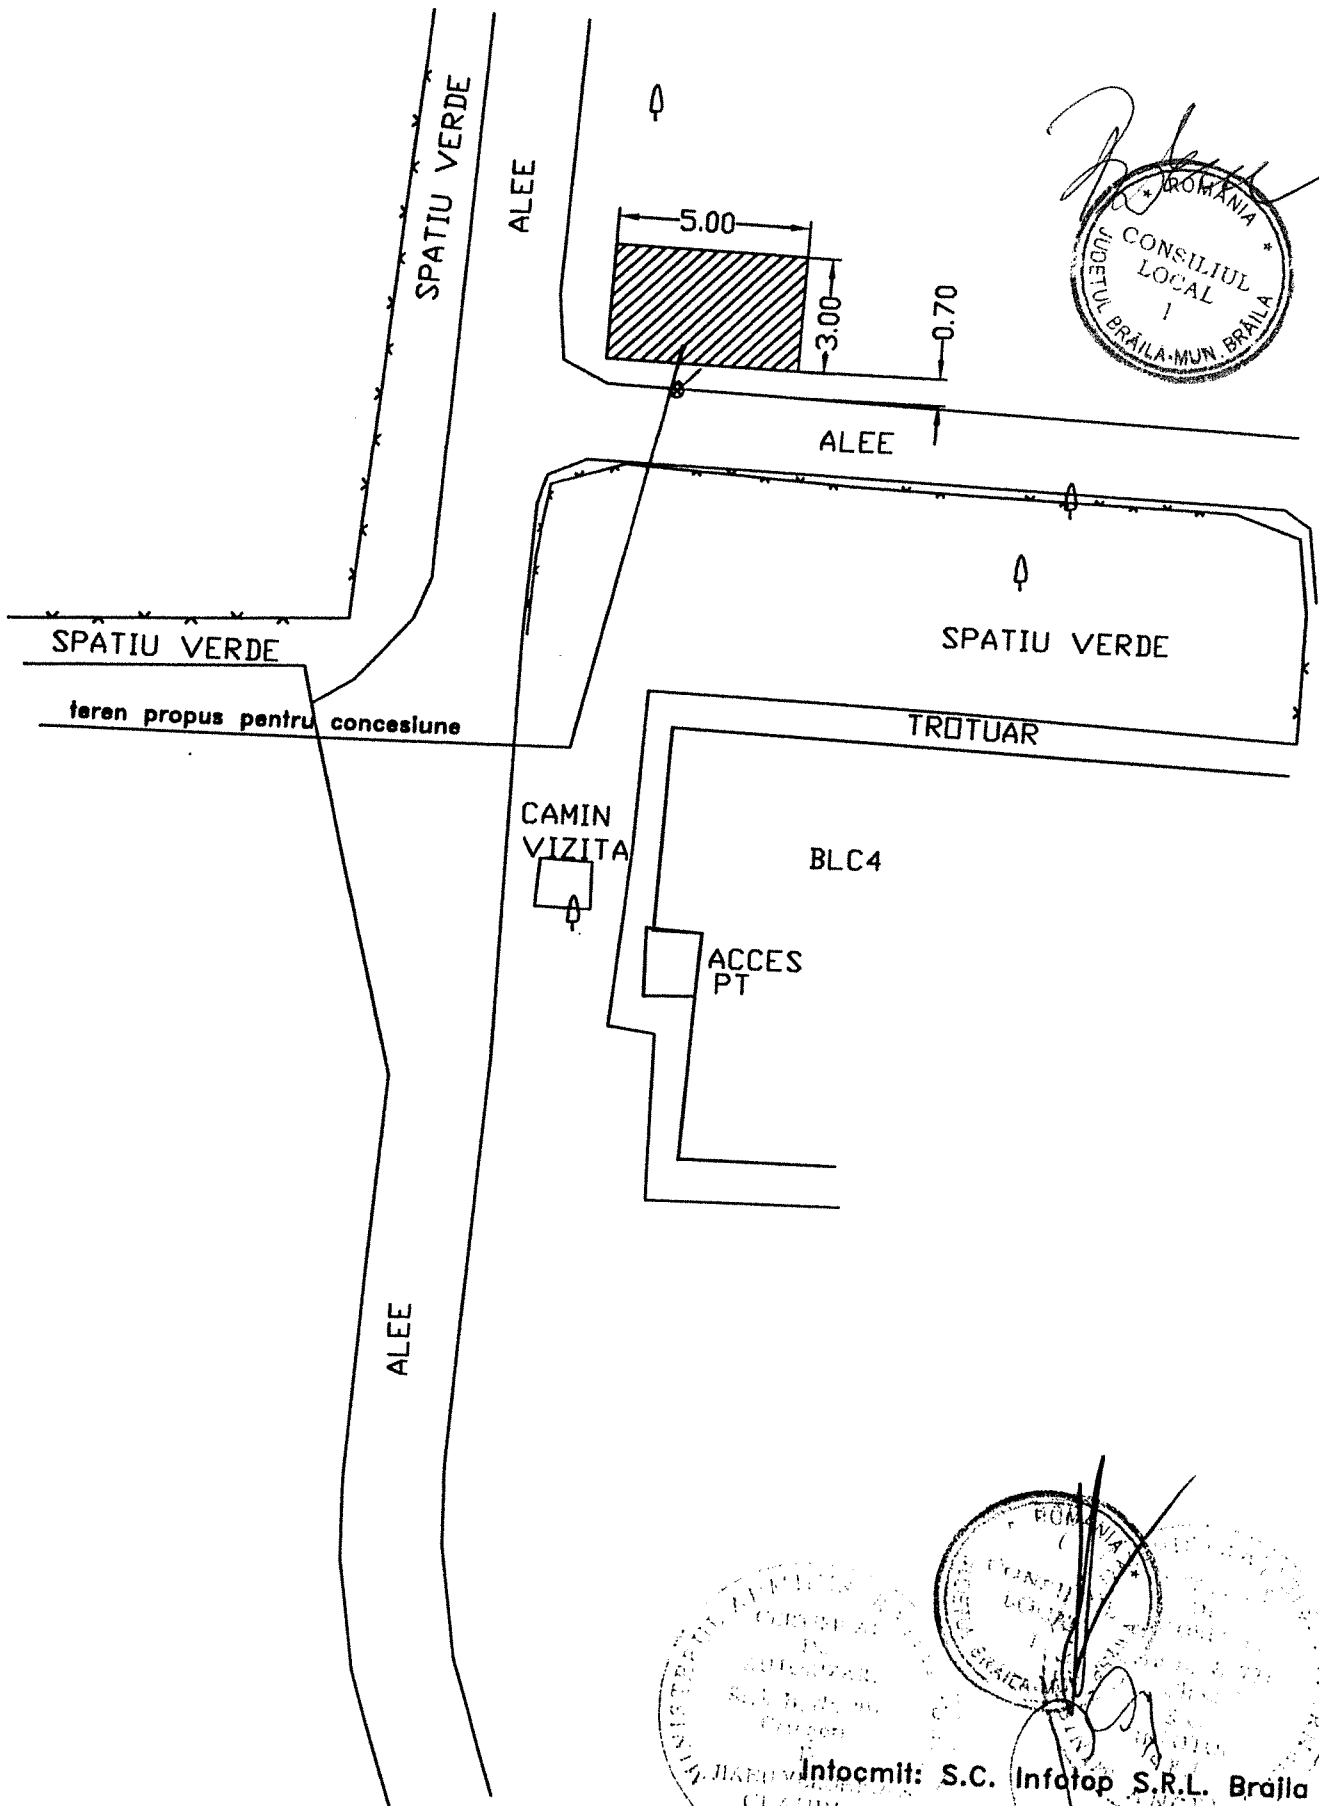


Intocmit: S.C. Infotop S.R.L. Braila

PROPUNERE DE CONCESIUNE
Mun. Braila PT C6 Hipodrom
SCARA 1:200

3

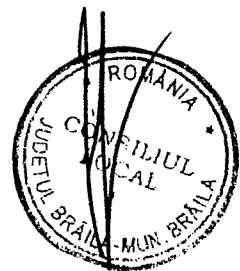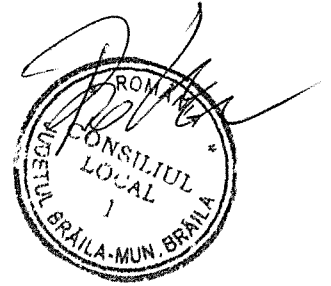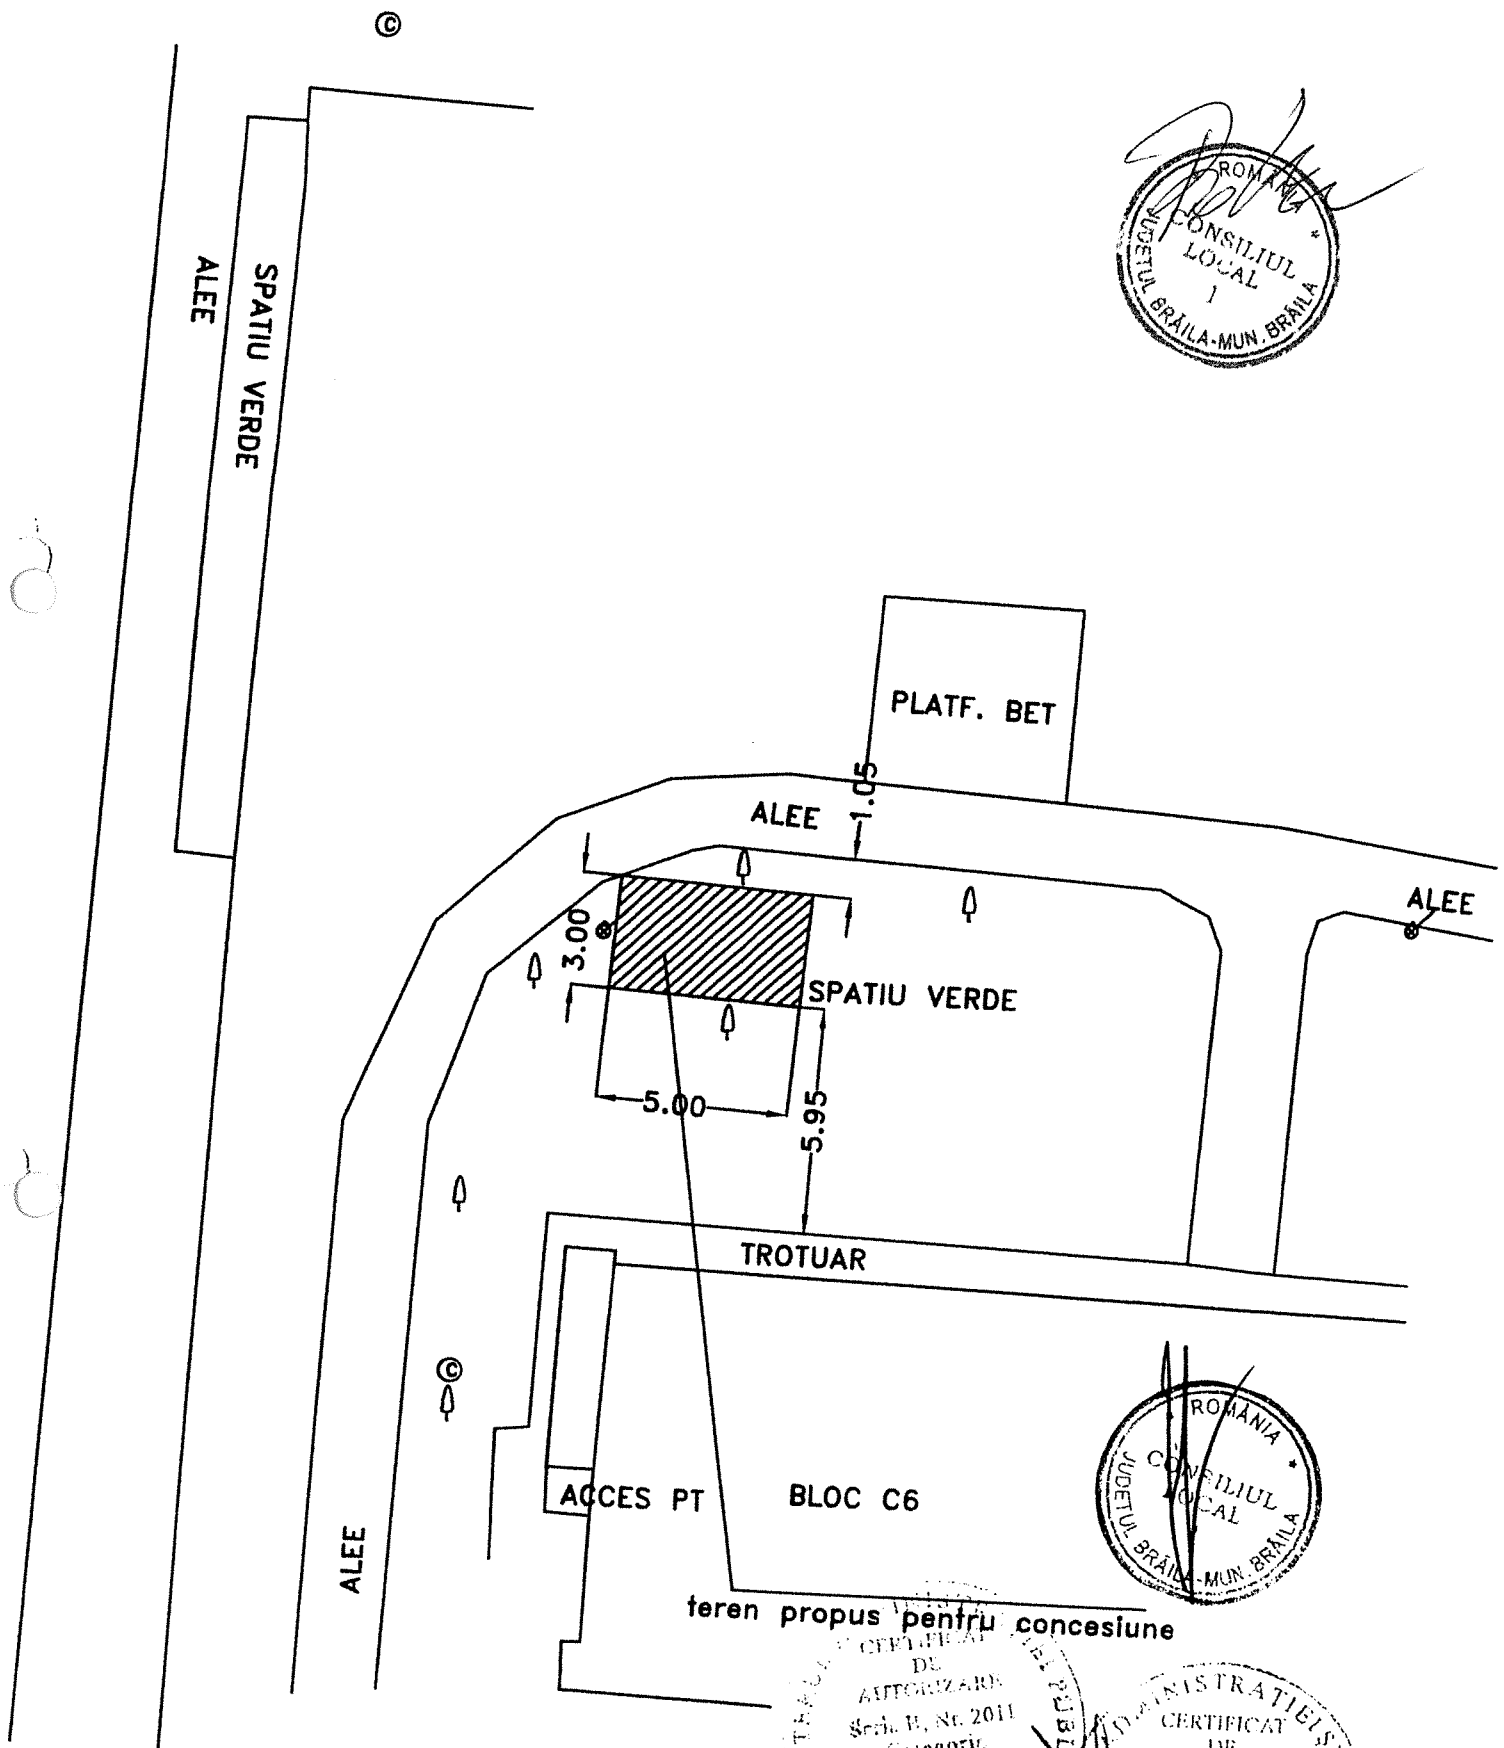


teren propus pentru concesiune

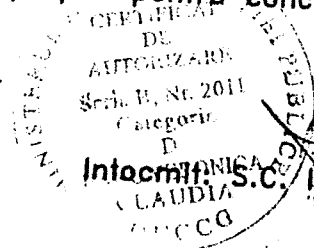

PROPUNERE DE CONCESIUNE
Mun. Braila PT bloc 1PP- Scolilor
SCARA 1:200

Anexa

4.


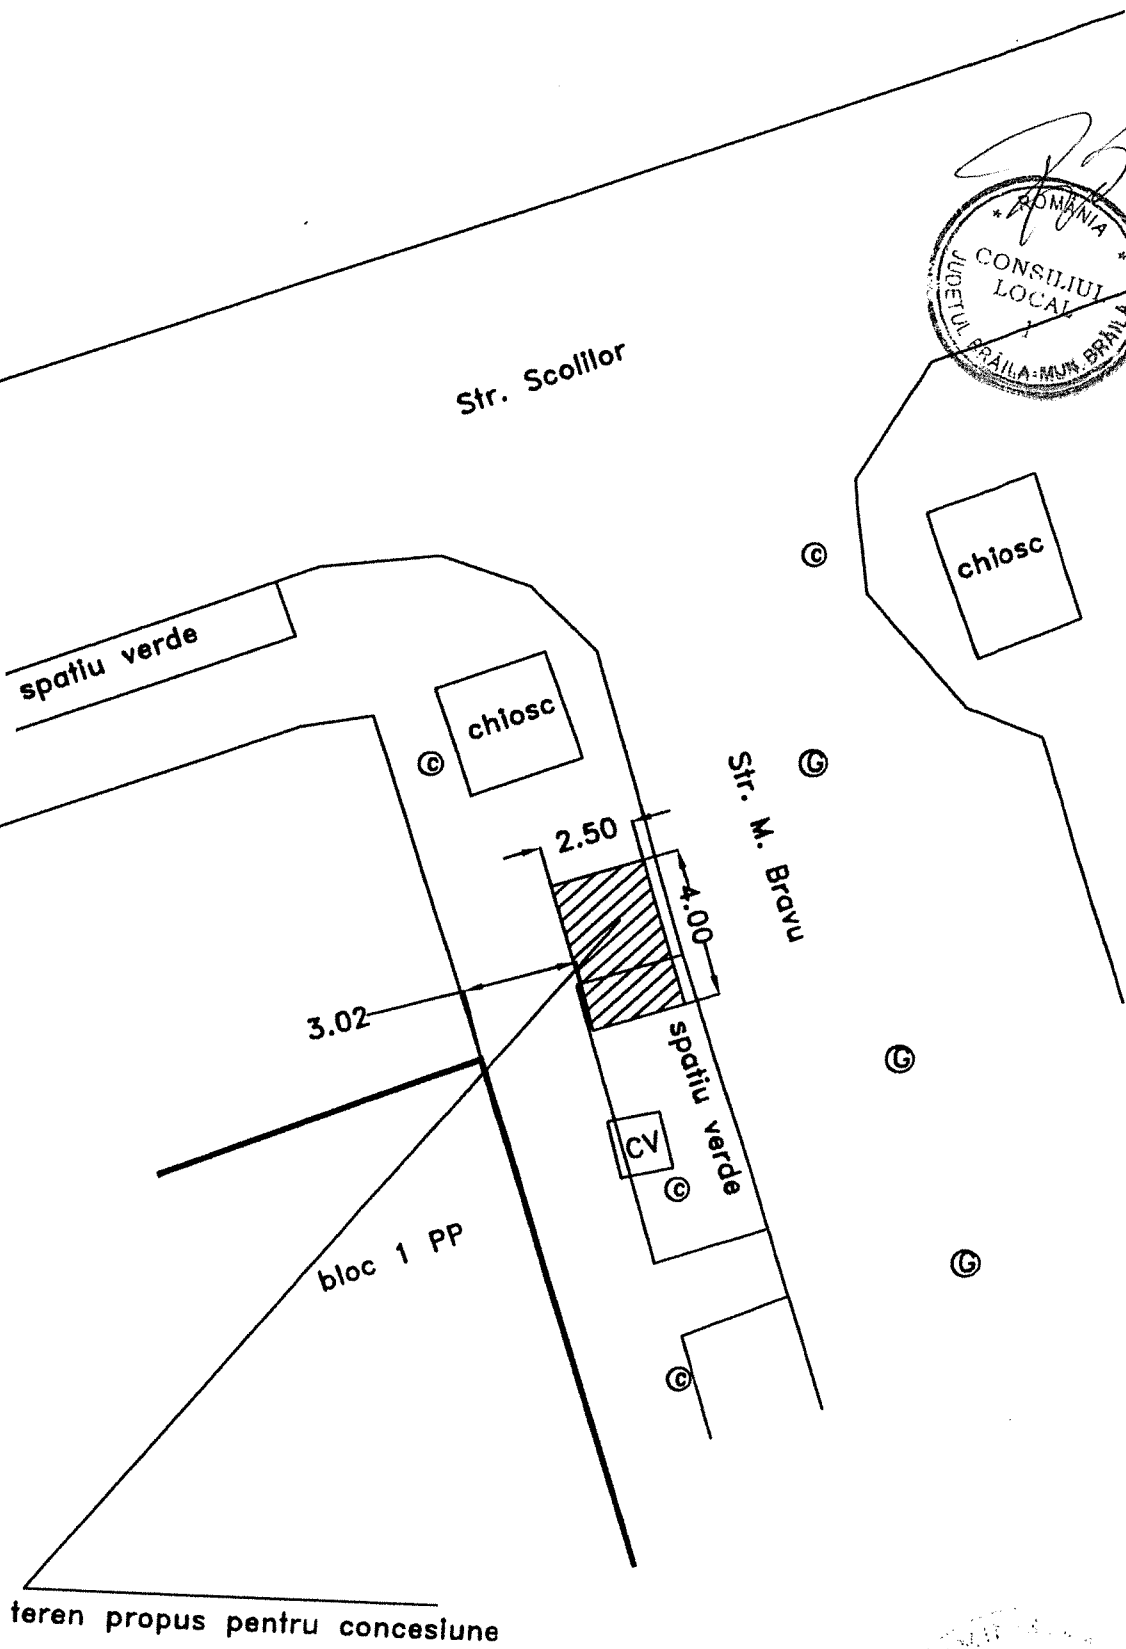


Intocmit: S.C. InfoTop S.R.L. Braila


PROPUNERE DE CONCESIUNE

Mun. Braila PT D2 Scolilor

SCARA 1:200

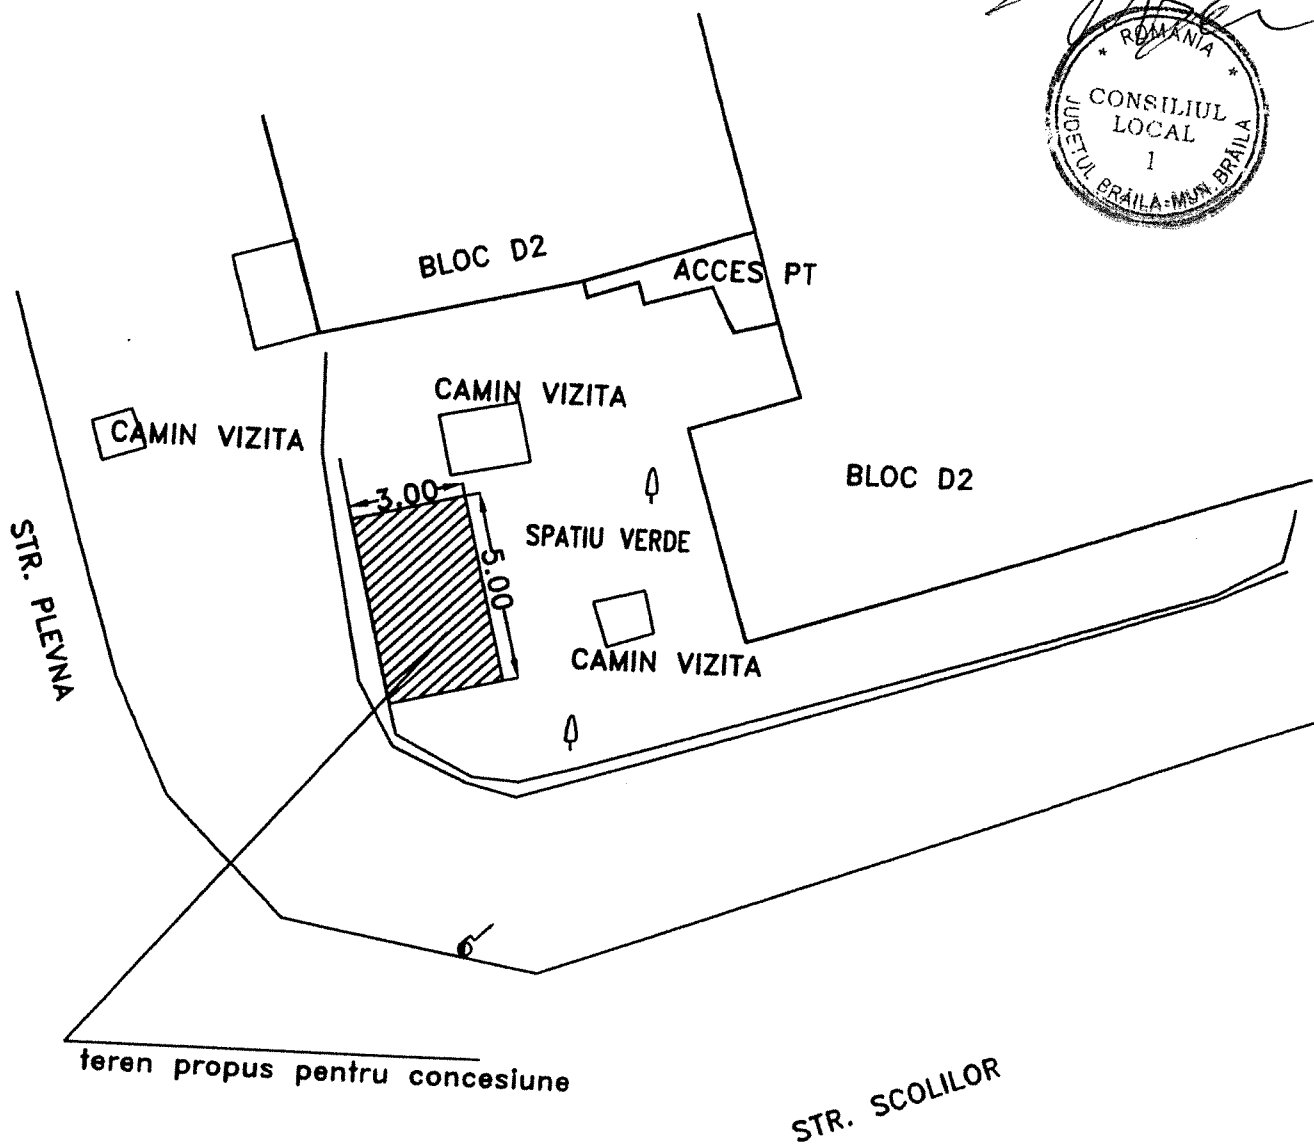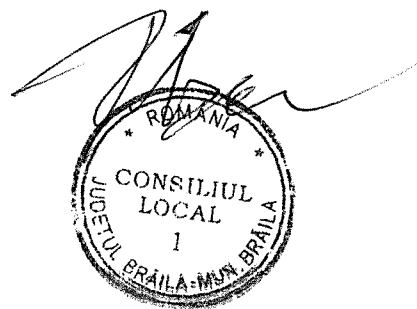



Intocmit de S.C. Infotop S.R.L. Braila

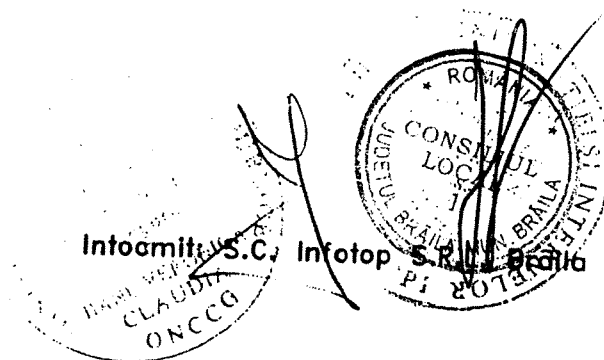

PROPUNERE DE CONCESIUNE

SCARA 1:200

Mun. Braila PT Cuza- Calea Galati

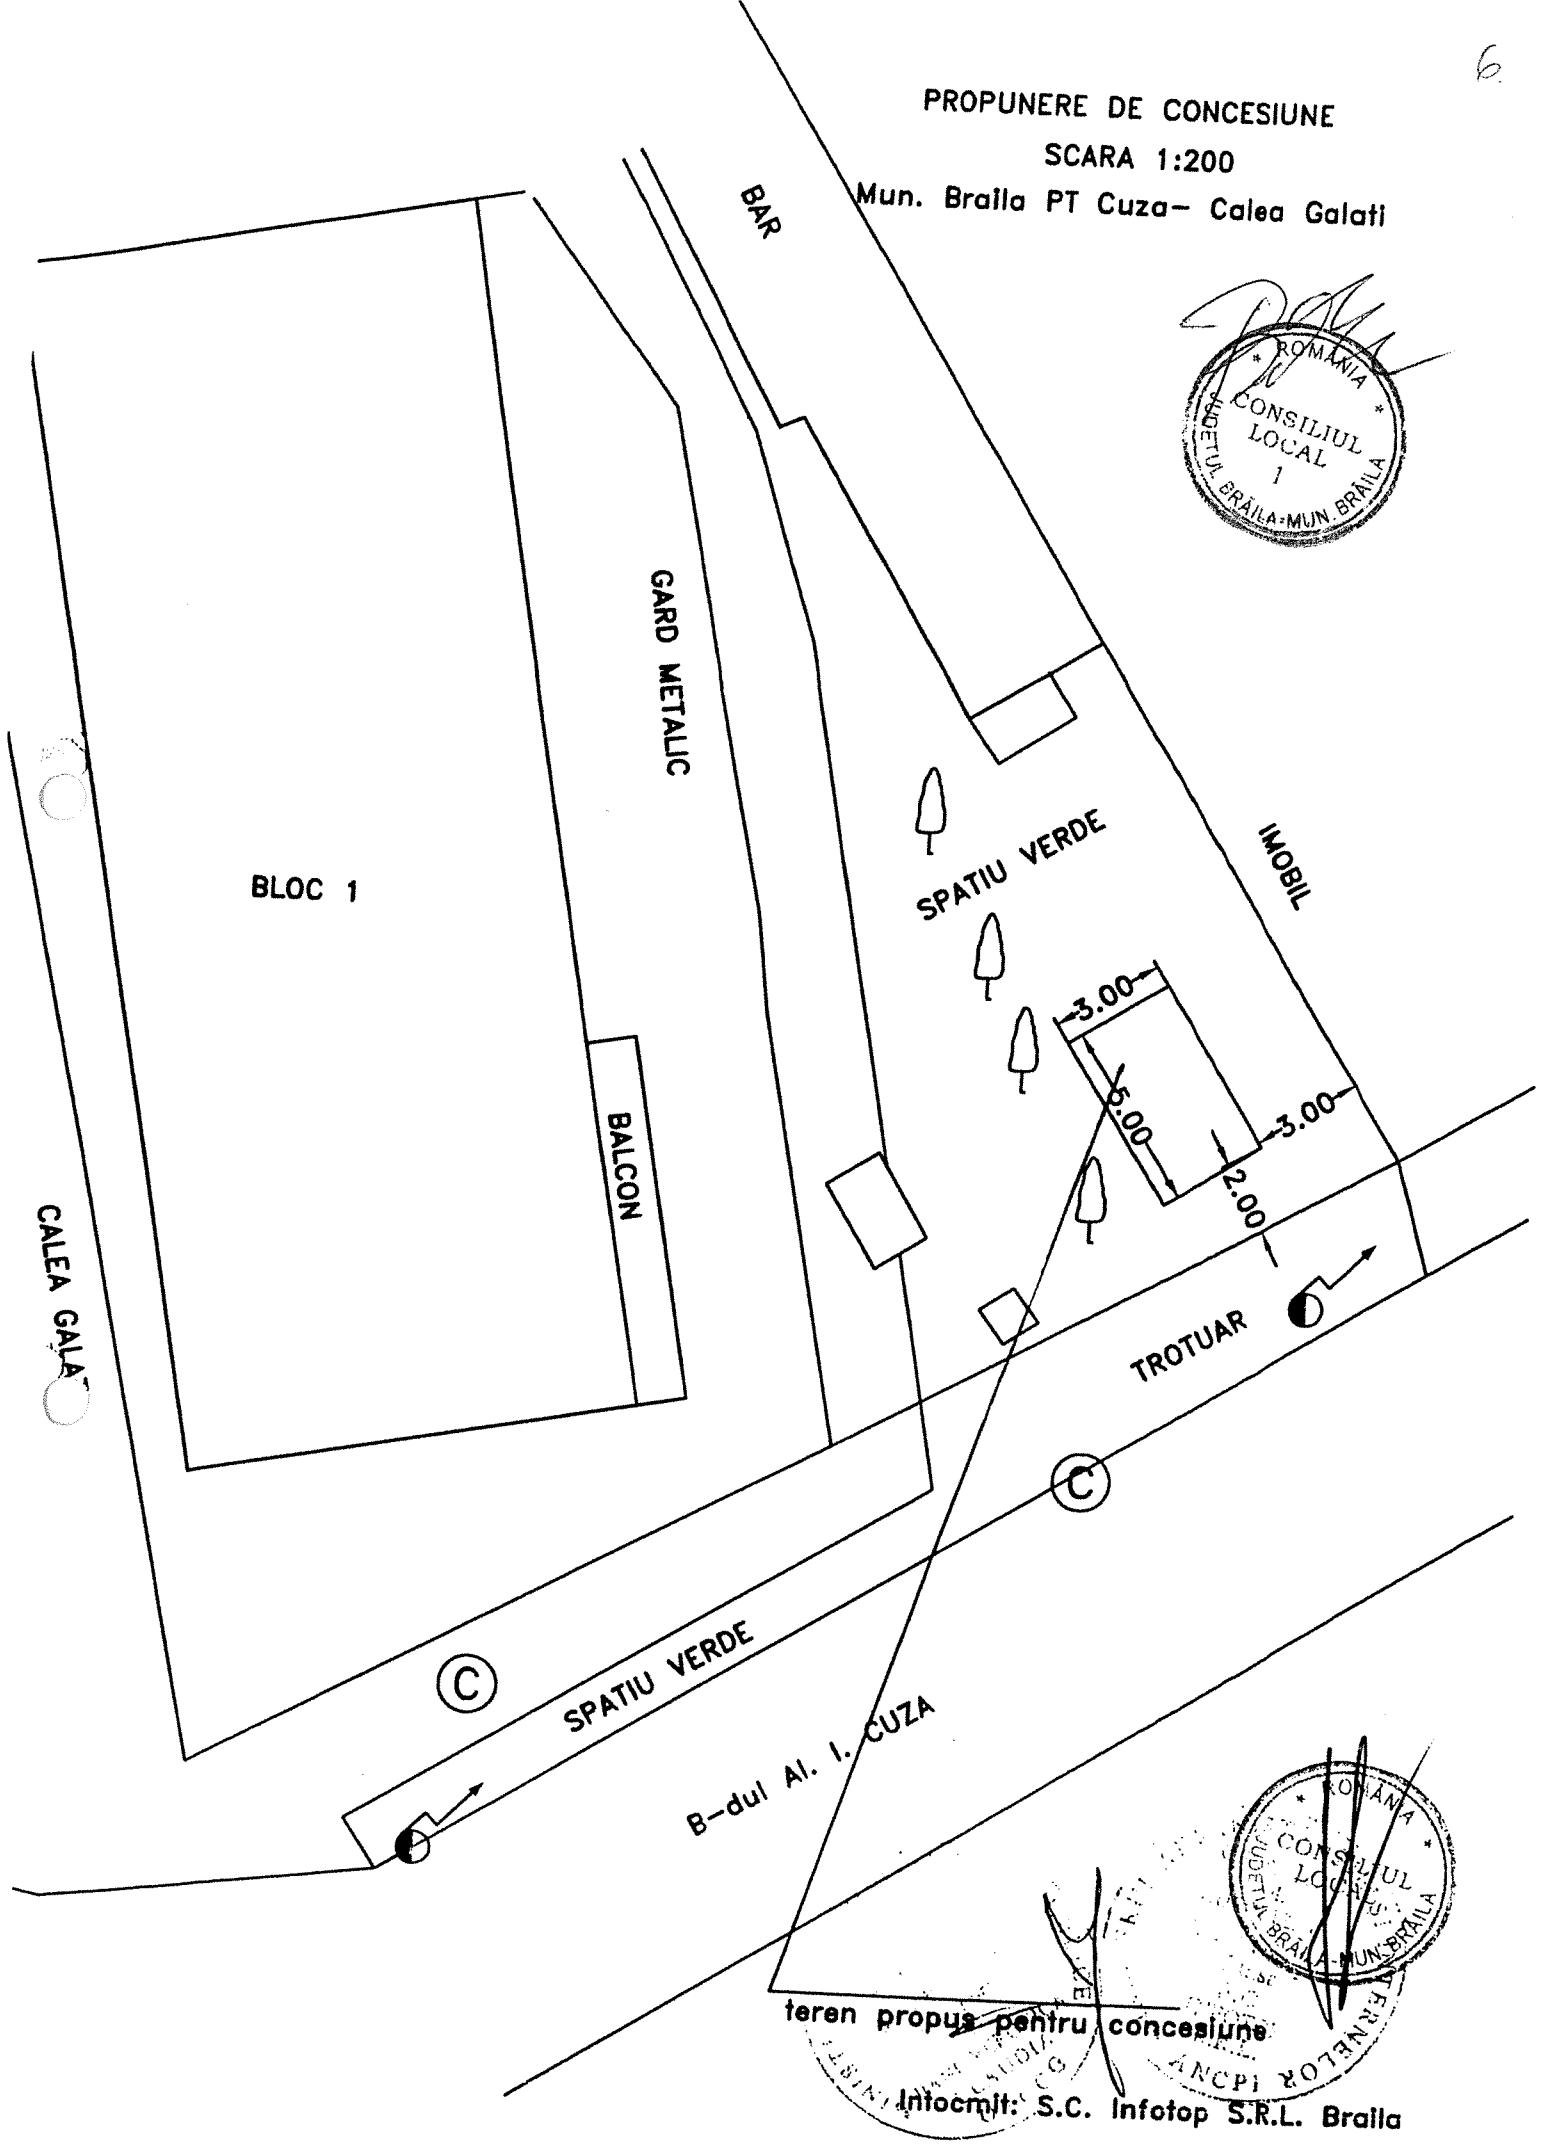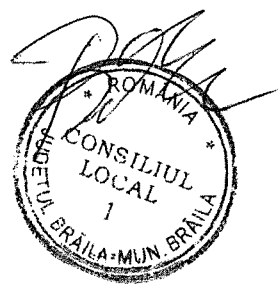


teren propus pentru concesiune

Infocmit. S.C. Infotop S.R.L. Braila

PROPUNERE DE CONCESIUNE

Mun. Braila PT bloc 14 Calea Galati (bloc 14)
SCARA 1:200

SPATIU VERDE

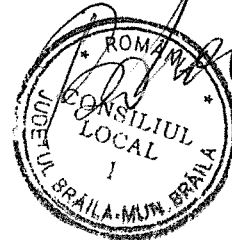

PT

CAMIN VIZITA

SPATIU VERDE

PARCARE

5.00


3.00

SPATIU VERDE

SPATIU VERDE




PARCARE



teren propus pentru concesiune

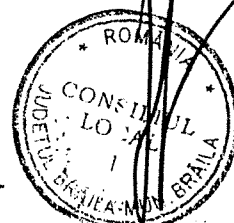

Intocmit: S.C. Infotop S.R.L. Braila

PROPUNERE DE CONCESIUNE
Mun. Braila PT 15 Calea Galati
SCARA 1:200

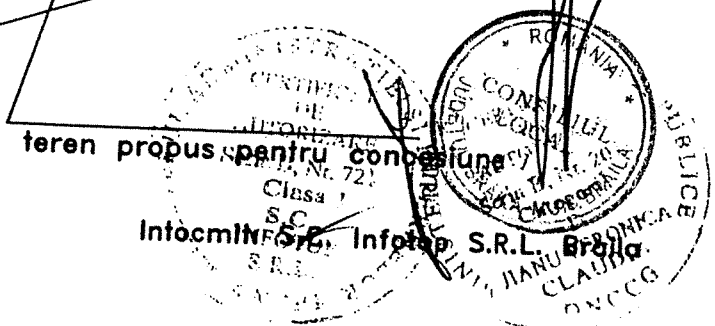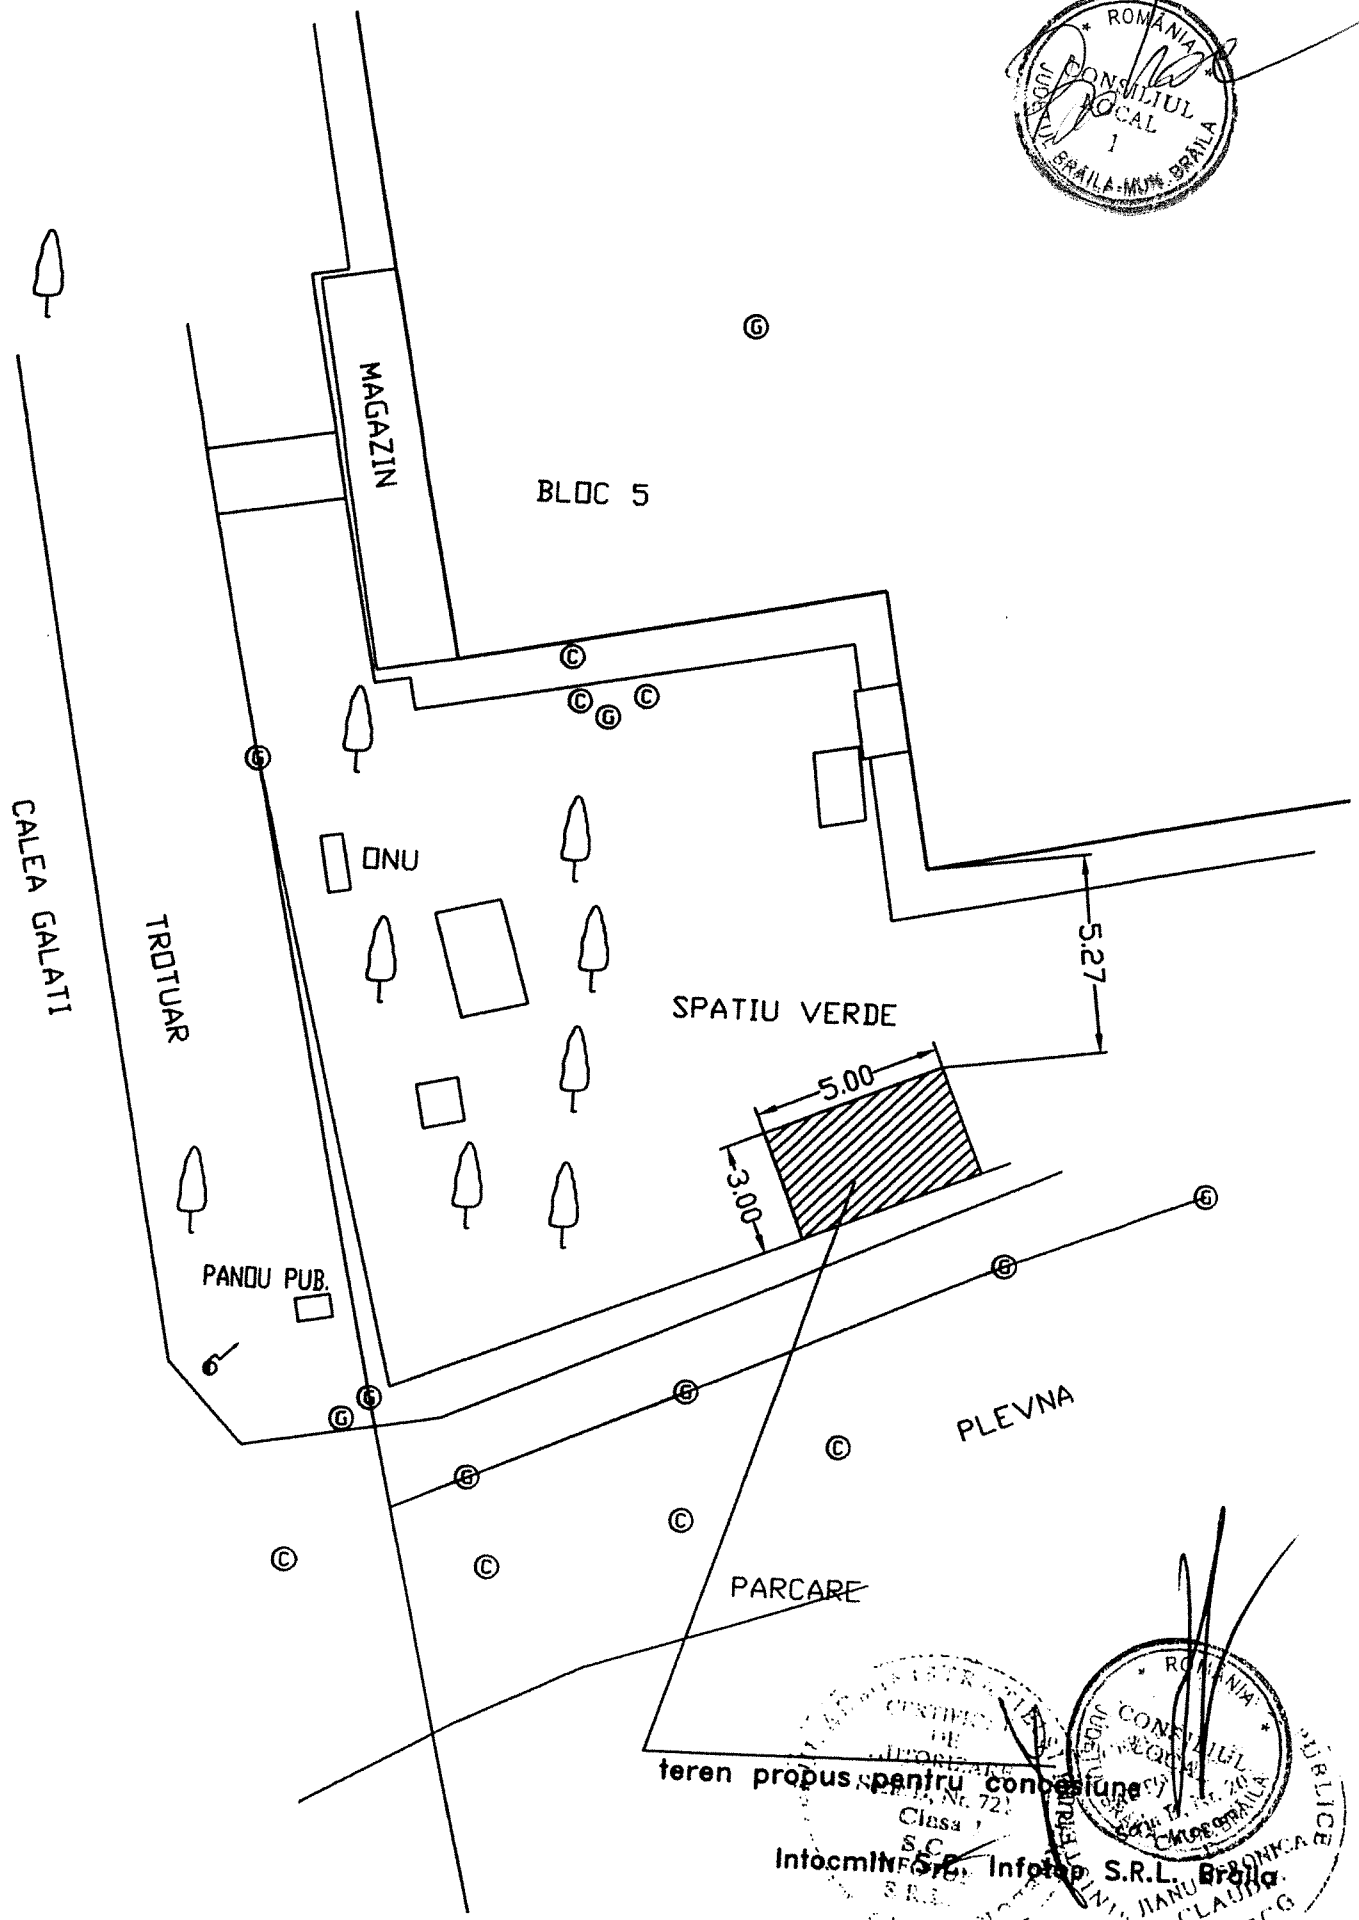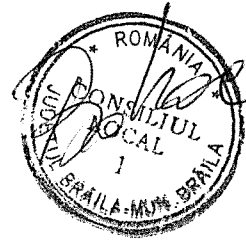

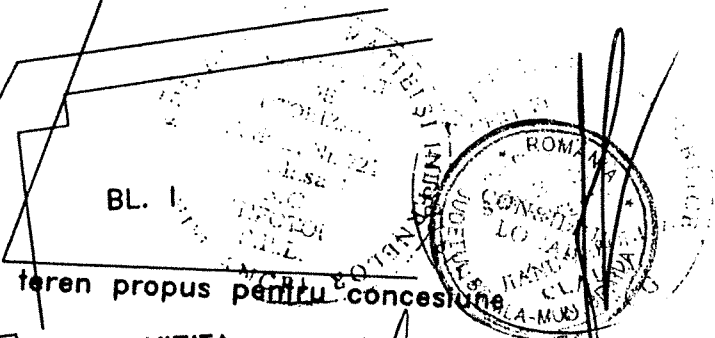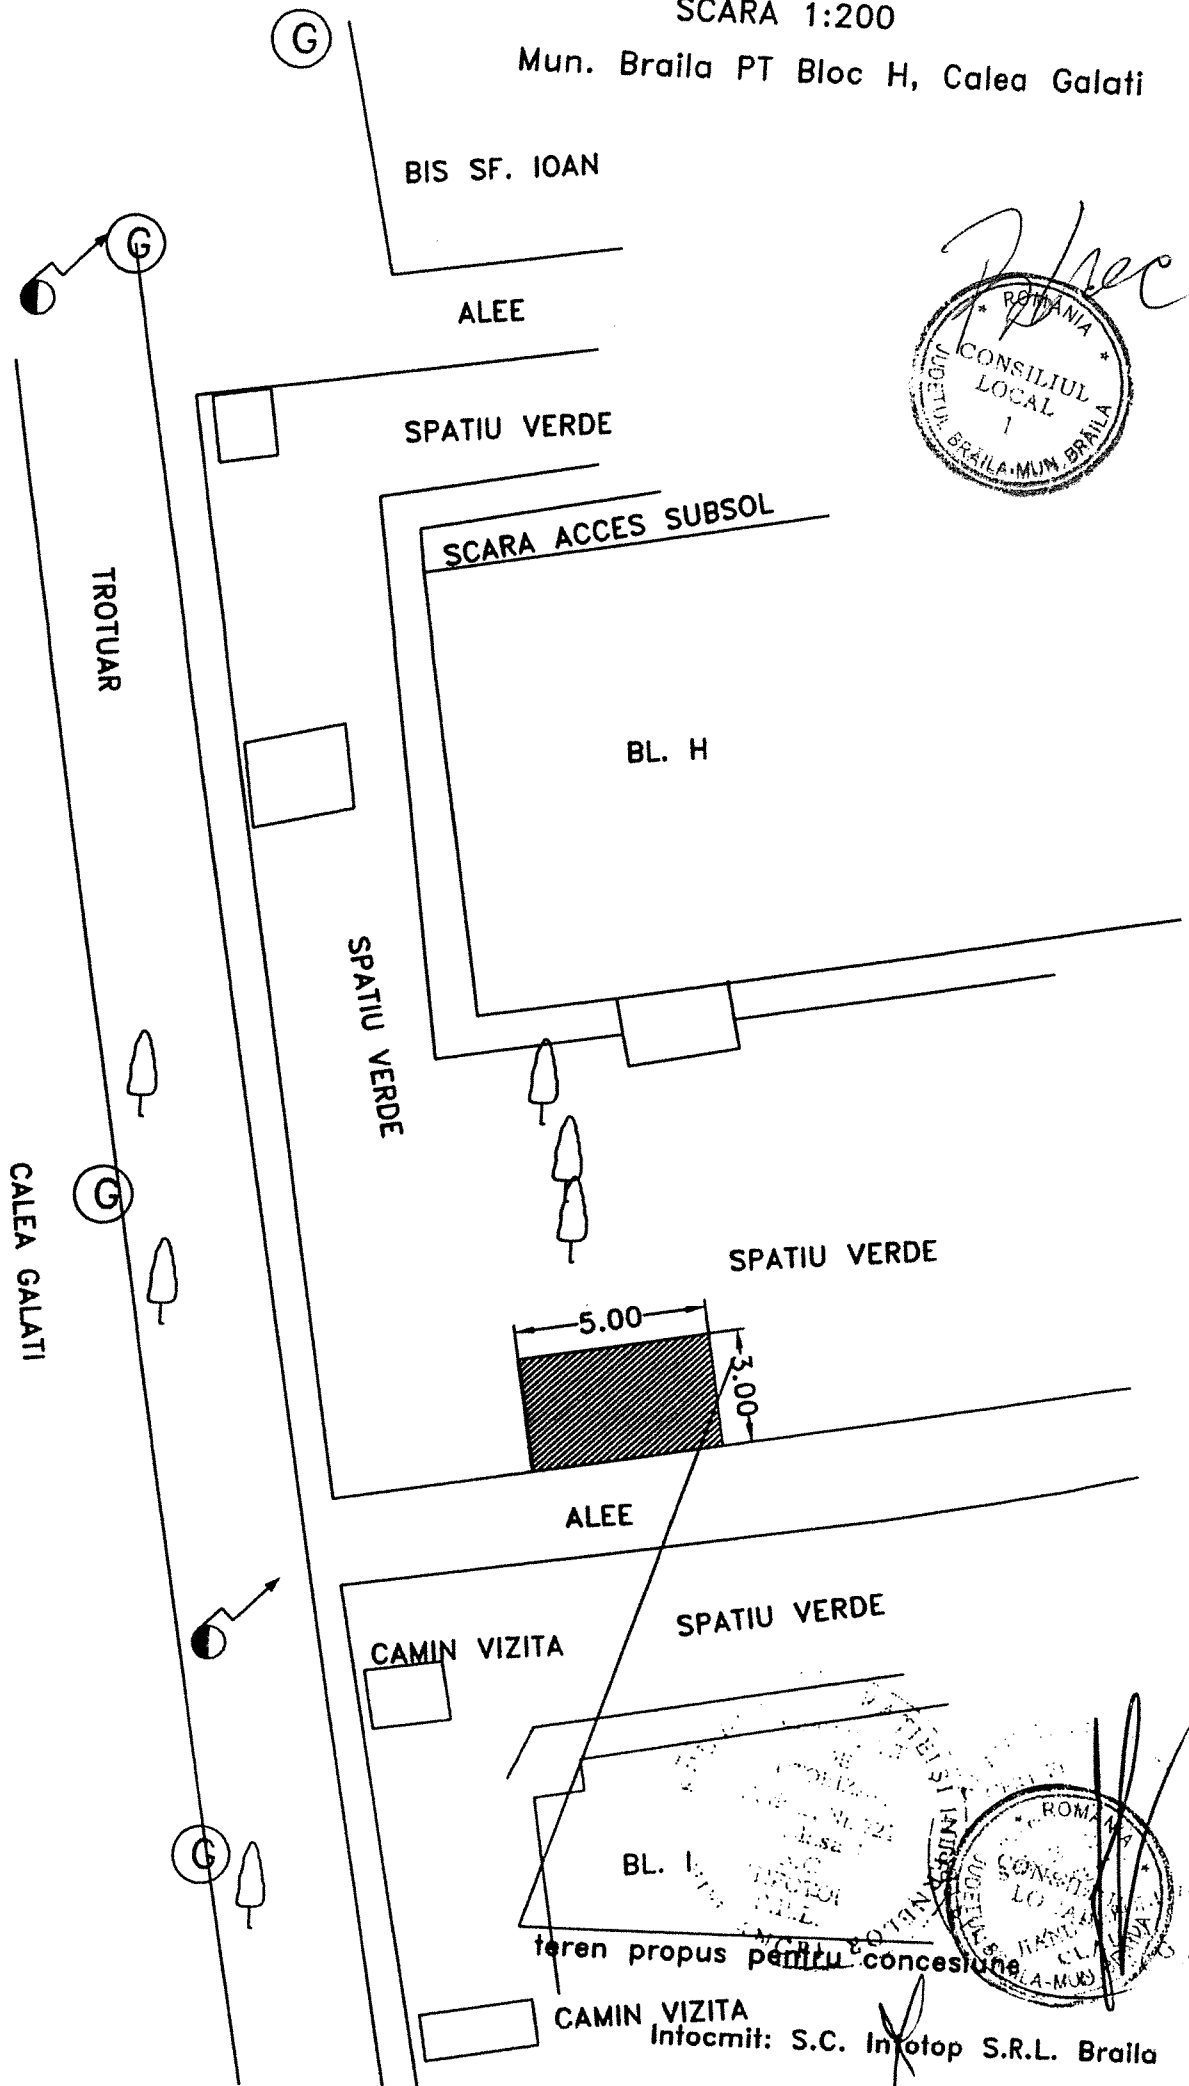

teren propus pentru concesiune

CAMIN VIZITA
Intocmit: S.C. Intotop S.R.L. Braila

PROPUNERE DE CONCESIUNE
Mun. Braila PT Abatorul Vechi
SCARA 1:200

