

ROMÂNIA
JUDEȚUL BRĂILA
MUNICIPIUL BRĂILA
CONSILIUL LOCAL MUNICIPAL BRĂILA

HOTARAREA NR. 406

din 29.11. 2010

Privind: Concesionarea prin încredințare directă a terenului în suprafață de **159,00 mp**, aparținând domeniului privat al Municipiului Brăila, situat în Brăila, str. George Coșbuc, nr. 52, solicitanților **VASILE GRIGORE și VASILE MÂNDICA**, teren pe care sunt amplasate construcțiile **C.1, C.2 și C.3**, proprietatea personală ale acestora.

CONSILIUL LOCAL MUNICIPAL BRAILA

Având în vedere referatul de aprobare al inițiatorului, cererea înregistrată sub nr. 16681/28.04.2010 prin care numiții Vasile Grigore și Vasile Mândica solicită concesionarea terenului în suprafață de 159,00 mp, situat în Brăila, Str. George Coșbuc, nr. 52;

Văzând raportul comun de specialitate al Direcției Patrimoniu și Direcției Juridic Contencios Administrație Publică Locală, precum și raportul comisiei de specialitate nr. 2 din cadrul C.L.M. Brăila;

Ținând cont de Sentința civilă a Judecătoriei Brăila nr.3591/05.10.1977, definitivă prin nerecurare;

În conformitate cu prevederile art. 4, art. 5, alin. (2) din Legea nr. 213/1998 privind proprietatea publică și regimul juridic al acesteia, art.2 lit. e), art. 21 lit. a) din Legea nr. 195/2006 – legea cadru a descentralizării, Legea nr. 50/1991 privind autorizarea executării lucrărilor de construcții, republicată, cu modificările și completările ulterioare, H.C.L.M. Brăila nr. 139/1997, cu modificările și completările ulterioare, H.C.L.M. nr. 51/2009, completată cu H.C.L.M. nr. 191/18.06.2010, anexa nr. 1.16, poziția 4 și H.C.L.M. nr. 212/2009;

În baza art. 36 alin. (1) și (2) lit. c), alin. (5) lit. b) și art. 123 alin. (1) din Legea nr. 215/2001, republicată, cu modificările și completările ulterioare;

În temeiul art. 45 alin. (1) și (3) coroborat cu art. 115 alin. (1) lit. b) din Legea nr. 215/2001 privind administrația publică locală, republicată, cu modificările și completările ulterioare;

H O T A R A S T E :

Art.1: Concesionarea prin încredințare directă, pe o perioadă de **49 ani**, a terenului în suprafață de **159,00 mp**, aparținând domeniului privat al Municipiului Brăila, situat în Brăila, ștr. George Coșbuc, nr. 52, solicitanților **VASILE GRIGORE și VASILE MÂNDICA**, teren pe care sunt amplasate construcțiile **C.1, C.2 și C.3**, proprietatea personală ale acestora.

Art.2: Terenul ce se concesionează face parte din imobilul ce se identifică în schița anexată, parte integrantă din prezenta hotărâre.

Art.3: Redevența se calculează conform prevederilor H.C.L.M. nr. 139/1997, cu modificările și completările ulterioare.

Art.4: Prezenta hotărâre va fi dusă la îndeplinire de Primarul Municipiului Brăila, prin Direcția Patrimoniu și Direcția Finanțelor Publice Locale, iar Secretarul Municipiului Brăila o va comunica celor interesați.

PREȘEDINTE DE ȘEDINȚĂ,

BOȘNEAG SORIN EUGEN



**CONTRASEMNEAZĂ
SECRETAR,**


FUDULAICHE MIRCEA

A handwritten signature in black ink, appearing to read "Fudulaiche Mircea", written over the printed name.

Plan de amplasament si delimitare a imobilului

Scara 1:200

Adresa: Mun. Braila, str. G. Cosbuc nr. 52

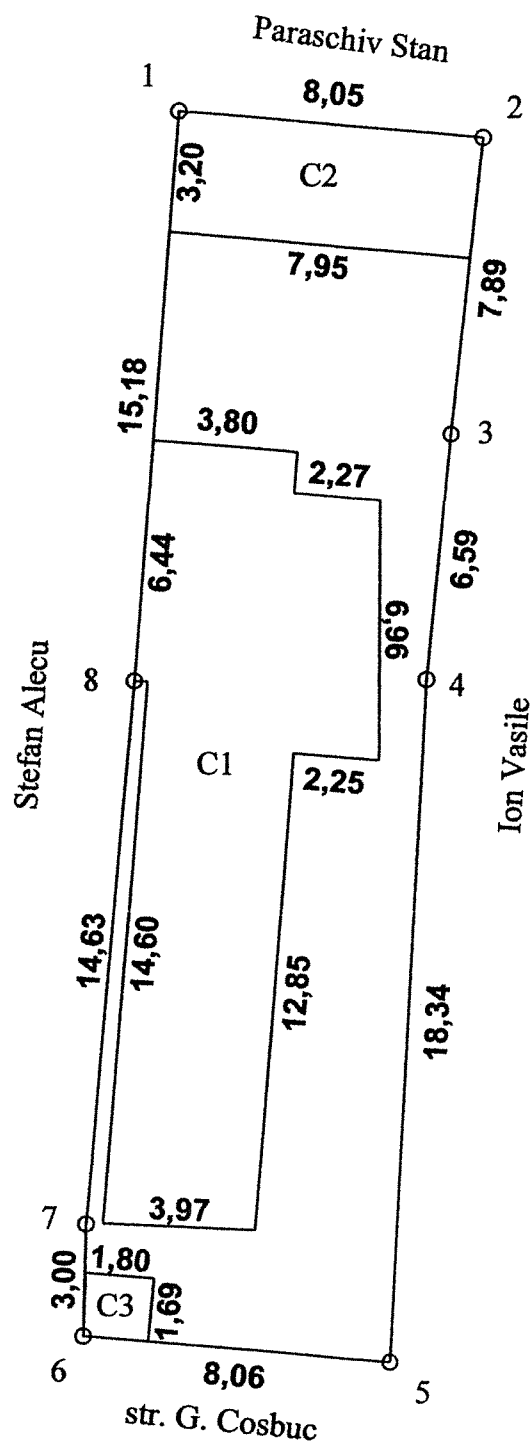

Suprafata teren real masurat = 259 mp

Suprafata construita = 128 mp din care:

C1 (Locuinta) = 99 mp

C2 (Anexa) = 26 mp

C3 (Anexa) = 3 mp

