

ROMÂNIA
JUDEȚUL BRĂILA
MUNICIPIUL BRĂILA
CONSILIUL LOCAL MUNICIPAL BRĂILA

HOTARAREA NR. 507

din 17.09.2020

Privind: Închirierea prin încredințare directă a unor terenuri ce aparțin domeniului public al Municipiului Brăila, în vederea amplasării unor terase cu caracter permanent în fața spațiilor comerciale.

CONSILIUL LOCAL MUNICIPAL BRAILA

La inițiativa Primarului Municipiului Brăila;

Având în vedere referatul de aprobare al inițiatorului, raportul comun de specialitate al Direcției Arhitect Șef, Direcției Juridic Contencios Administrație Publică Locală și Direcției Finanțelor Publice Locale, precum și avizele comisiilor de specialitate nr. 1 și 2 din cadrul C.L.M. Brăila;

În conformitate cu prevederile art. 20 alin. (1) lit. e) și art. 28 alin. (3) din Legea nr. 273/2006, privind finanțele publice locale, cu modificările și completările ulterioare, Legii nr. 50/1991, privind autorizarea executării lucrărilor de construcții, republicată, cu modificările și completările ulterioare, H.C.L.M. Brăila nr. 421/31.08.2020, precum și ale H.C.L.M. Brăila nr. 30/31.01.2020;

În baza art. 129 alin. (1) și alin. (2) lit. c), alin. (6) lit. a), art. 108 lit. c), art. 297 alin. (1) lit. c) și art. 333 din O.U.G. nr. 57/2019, privind Codul administrativ, cu modificările și completările ulterioare;

În temeiul art. 139 alin. (1) și (3) lit. g), coroborat cu art. 196 alin. (1) lit. a) din O.U.G. nr. 57/2019, privind Codul administrativ, cu modificările și completările ulterioare;

HOTARASTE:

Art.1 (1) Se aprobă închirierea prin încredințare directă, pe o perioadă de **5 ani**, a terenului în suprafață de 10,00 mp, ce aparține domeniului public al Municipiului Brăila, situat în fața spațiului comercial din Brăila, șos. Râmnicu Sărat nr. 46 bis, solicitantei EVENT EXIGO S.R.L., în vederea amplasării unei terase cu caracter permanent.

(2) Terenul ce se închiriază figurează la poziția nr. 1 din Anexa la H.C.L.M. Brăila nr. 417/31.08.2020 și se identifică în planul de amplasament și delimitare a bunului imobil, conform **anexei nr. 1**, parte integrantă din prezenta hotărâre.

(3) Prețul închirierii se stabilește în cuantum de **3,42 lei/mp/lună**, conform H.C.L.M. Brăila nr. 30/31.01.2020.

(4) Cuantumul chiriei se actualizează anual, în funcție de raportul leu/euro.

Art.2 (1) Se aprobă închirierea prin încredințare directă, pe o perioadă de **5 ani**, a terenului în suprafață de 10,00 mp, ce aparține domeniului public al Municipiului Brăila, situat în fața spațiului comercial din Brăila, șos. Baldovinești-str. Negru Vodă (Piața „Platou Fânărie”), solicitantei ORNELI-COM S.R.L., în vederea amplasării unei terase cu caracter permanent.

(2) Terenul ce se închiriază figurează la poziția nr. 3 din Anexa la H.C.L.M. Brăila nr. 417/31.08.2020 și se identifică în planul de amplasament și delimitare a bunului imobil, conform **anexei nr. 2**, parte integrantă din prezenta hotărâre.

(3) Prețul închirierii se stabilește în cuantum de **3,42 lei/mp/lună**, conform H.C.L.M. Brăila nr. 30/31.01.2020.

(4) Cuantumul chiriei se actualizează anual, în funcție de raportul leu/euro.

Art.3 Prezenta hotărâre va fi dusă la îndeplinire de Primarul Municipiului Brăila, prin Direcția Arhitect Șef, Direcția Finanțelor Publice Locale, Direcția Juridic Contencios Administrație Publică Locală și Direcția Achiziții Publice, Licitatii și Parteneriat Public Privat, iar Secretarul General al Municipiului Brăila o va comunica celor interesați.

PREȘEDINTE DE ȘEDINȚĂ,

CRISTIANA VOINEAG



**CONTRASEMNEAZĂ
SECRETAR GENERAL,**

ION DRĂGAN

ANEXA NR 1

LA HCM NR. 507/14.09.2020

NCP1997


NCP 82185

SC EVENT EXIGO SRL



48

terasa
S=10mp

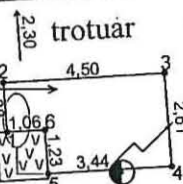

trotuar

46bis

46

trotuar

Nume Punct	COORDONATE STEREO'70	
	X(m)	Y(m)
1	423309.51	731368.77
2	423310.88	731368.67
3	423311.15	731373.16
4	423308.55	731373.35
5	423308.35	731369.91
6	423309.58	731369.83

Soseaua Ramnicu Sarat



Executant SC TRADING 3M SRL
prin ing. Mocanu Metin Cosmin
Data Iulie 2020

PLAN DE AMPLASAMENT SI DELIMITARE AL BUNULUI IMOBIL

Scara 1:200

Terasa sezoniera provizorie


Judetul: Braila

Teritoriul admin.: Braila

Adresa: Sos. Baldovinești-Str.Negru Voda

PIATA "PLATOU FANARIE"

Beneficiar: S.C ORNELI COM S.R.L

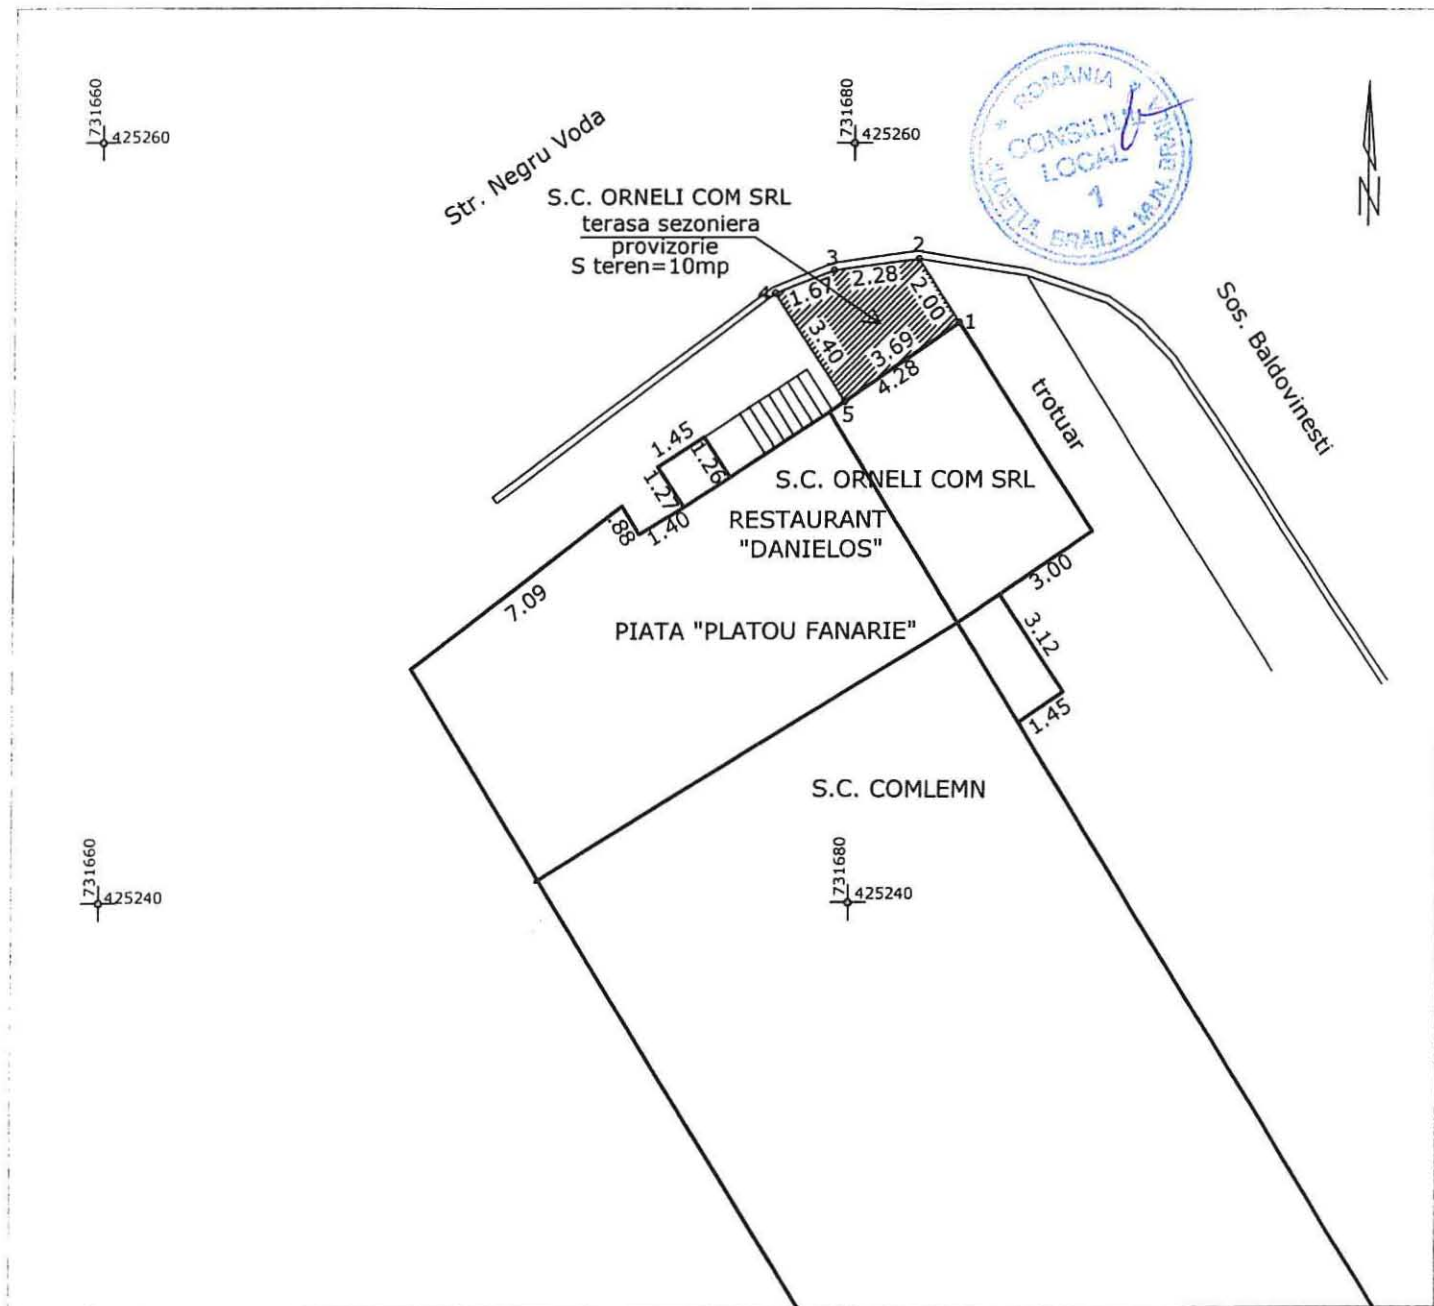

Data: 15.07.2020

