

ROMÂNIA
JUDEȚUL BRĂILA
MUNICIPIUL BRĂILA
CONSILIUL LOCAL MUNICIPAL BRĂILA

HOTARAREA NR. 653

din 26.11.2020

Privind: Completarea *anexelor nr. 1 și 2 la H.C.L.M. Brăila nr. 215/29.07.2015* referitoare la „Atribuirea în folosință gratuită, pe durata funcționării capacităților energetice și acordarea dreptului de a executa rețele subterane”, solicitantei **Societatea de Distribuție a Energiei Electrice Muntenia Nord S.A., Sucursala de Distribuție a Energiei Electrice Brăila.**

CONSILIUL LOCAL MUNICIPAL BRAILA

La inițiativa Primarului Municipiului Brăila;

Având în vedere referatul de aprobare al inițiatorului, precum și adresele Societății de Distribuție a Energiei Electrice Muntenia Nord S.A., Sucursala de Distribuție a Energiei Electrice Brăila, înregistrate la Primăria Municipiului Brăila sub nr. 23877/14.09.2020 și nr. 25182/24.09.2020;

Văzând raportul comun de specialitate al Direcției Juridic Contencios Administrație Publică Locală și Direcției Arhitect Șef, precum și avizul comisiei de specialitate nr. 2 din cadrul C.L.M. Brăila;

În conformitate cu prevederile art. 12 alin. (2), (3) și (4) din Legea nr. 123/2012, Legea energiei electrice și a gazelor naturale, cu modificările și completările ulterioare, precum și ale Legii nr. 50/1991 privind autorizarea executării lucrărilor de construcții, republicată, cu modificările și completările ulterioare;

În baza art 108 lit. d), art. 129 alin. (1) și alin. (2) lit. c), art. 297 alin. (1) lit. d) și art. 349 din O.U.G. nr. 57/2019, privind Codul administrativ, cu modificările și completările ulterioare;

În temeiul art. 139 alin. (1) și (3) lit. g), coroborat cu art. 196 alin. (1) lit. a) din O.U.G. nr. 57/2019, privind Codul administrativ, cu modificările și completările ulterioare;

H O T A R A S T E :

Art.1 (1) Se aprobă completarea *anexei nr.1 la H.C.L.M. Brăila nr. 215/29.07.2015*, cu poziția prevăzută în *anexa nr.1*, parte integrantă din prezenta hotărâre.

(2) Se aprobă atribuirea în folosință gratuită, pe durata funcționării capacităților energetice, Societății de Distribuție a Energiei Electrice Muntenia Nord S.A., Sucursala de Distribuție a Energiei Electrice Brăila, a terenului în suprafață de 1,0 mp, vederea realizarea lucrării „Alimentare cu energie electrică a locului de consum din Brăila, str. Arad nr.48, pentru utilizator Bolozan Vica – Violeta, bransament electric aerian în lungime de 40 m, cu blocul de măsură și protecție montat pe stâlp nou plantat pe domeniul public”, conform *anexei nr. 1.1*, parte integrantă din prezenta hotărâre.

Art.2 (1) Se aprobă completarea *anexei nr.2 la H.C.L.M. Brăila nr. 215/29.07.2015*, cu pozițiile prevăzute în *anexa nr.2*, parte integrantă din prezenta hotărâre.

(2) Se dă acordul pentru realizarea lucrării „Bransament electric”, pe terenul în suprafață de 80,50 mp, situat în Municipiul Brăila, lot 55, tarla 19, parcela 196/3, solicitantei Societatea de Distribuție a Energiei Electrice Muntenia Nord S.A., Sucursala de Distribuție a Energiei Electrice Brăila, conform *anexei nr. 2.1*, parte integrantă din prezenta hotărâre.

(3) Se dă acordul pentru realizarea lucrării "Racordarea la rețea electrică de distribuție, stație de distribuție carburanți, aparținând Competitive Management Solutions S.R.L. București", pe terenul în suprafață de 400,00 mp, situat în Brăila, zona trecere BAC DN 22 (între str. Bacului - linia CFR, str. Independenței și Șos. Brăila - Galați), solicitantei Societatea de Distribuție a Energiei Electrice Muntenia Nord S.A., Sucursala de Distribuție a Energiei Electrice Brăila, conform *anexei nr. 2.2*, parte integrantă din prezenta hotărâre

Art.3 Predarea - primirea amplasamentelor prevăzute la art. 1 și art. 2 din prezenta hotărâre, se va face pe bază de proces - verbal de predare - primire, încheiat între reprezentanții Primăriei Municipiului Brăila și reprezentanții Societății de Distribuție a Energiei Electrice Muntenia Nord S.A., Sucursala de Distribuție a Energiei Electrice Brăila.

Art.4 (1) După încheierea lucrărilor, executantul are obligația aducerii terenului la forma inițială existentă la data acordării dreptului de execuție a lucrării, amplasamentul revenind în posesia Municipiului Brăila.

(2) În cazul în care proiectul nu este finalizat în termenul specificat, Municipiul Brăila poate retrage dreptul de execuție.

Art.5 Prezenta hotărâre va fi dusă la îndeplinire de Primarul Municipiului Brăila, prin Direcția Juridic Contencios Administrație Publică Locală, Direcția Tehnică și Direcția Arhitect Șef, iar Secretarul General al Municipiului Brăila o va comunica celor interesați.

**PREȘEDINTE DE ȘEDINȚĂ,
VIRGINIA – LOREDANA BADIU**



**CONTRASEMNEAZĂ
SECRETAR GENERAL,**

ION DRĂGAN

Anexa 1
La H.C.L.M. nr. 653/26.11.2020


**Terenuri ce urmează a fi atribuite în folosință gratuită pe durata
funcționării capacității energetice**

Nr. crt.	Teren situat în Municipiul Brăila	Suprafață teren (mp)
1	str. Arad nr. 48	1,00

PREȘEDINTE DE ȘEDINȚĂ



ANEXA NR. 1.1
LA HCM NR. 653/26.11.2020

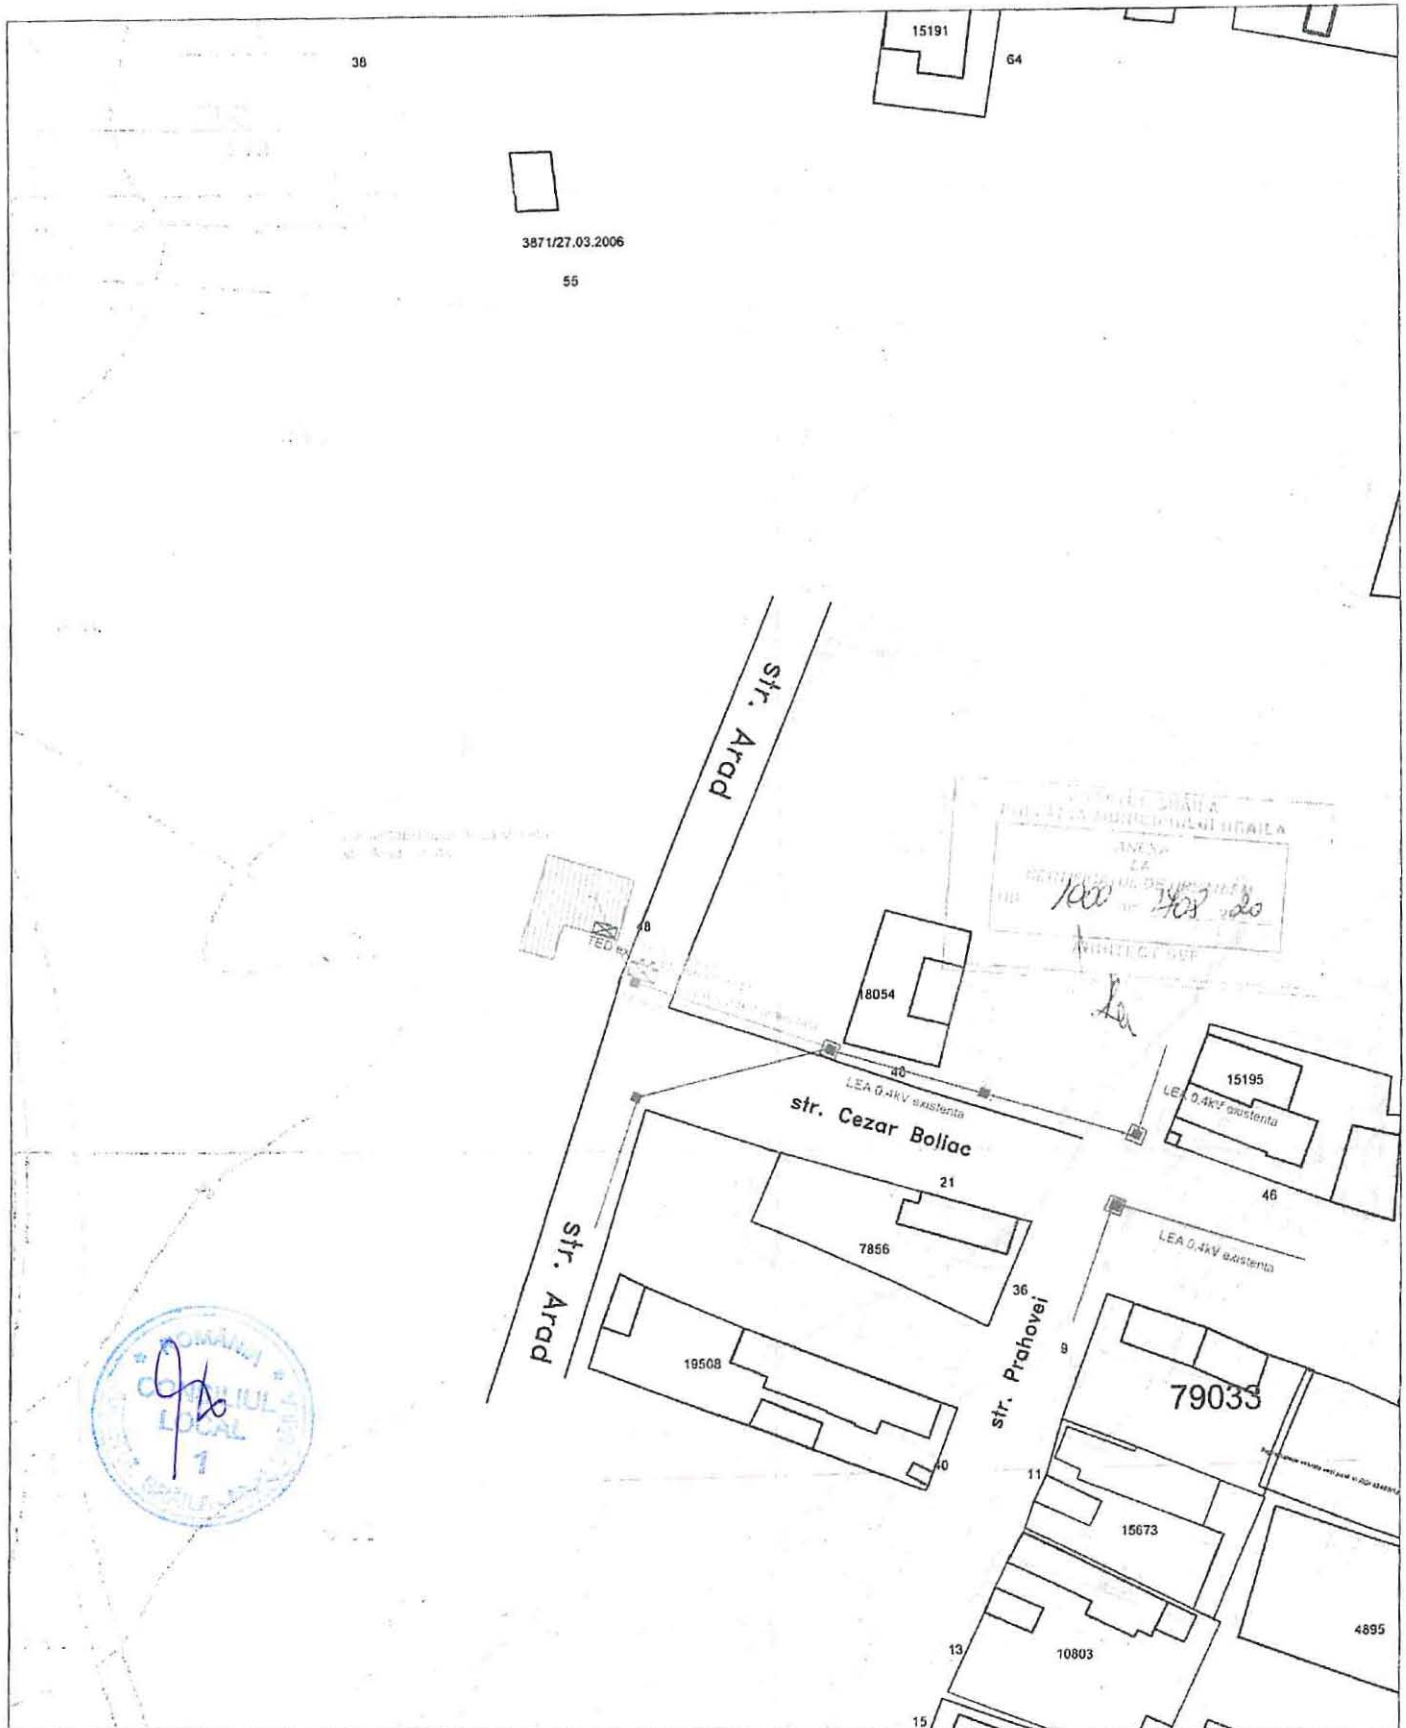

Legenda

- Linie electrica aeriana existenta
- Bransament electric monofazat instalatie de utilizare
- ☒ Tablou electric de distributie de abonat existent
- ☒ Bloc de masura si protectie monofazat de 32A proiectat montat pe stalp existent
- Priza de pamant proiectata ≤ 4 ohmi
- Priza de pamant proiectata ≤ 166 ohmi

Proiectant: SDEE MN SA PLOIESTI SERVICIUL DE PROIECTARE BRAILA Strada Plevna nr. 23			BENEFICIAR: SDEE MN SA PLOIESTI SDEE BRAILA Strada Plevna nr. 23		Pr. nr. /2020
Proiectant	NUME	SEMNATURA	Scara 1:500	Alimentare cu energie electrica "Locuinta amplasata in mun. Braila, str. Arad, nr. 48. Utilizator: Bolozan Vica Violeta Plan de situatie	
Sef Serv. Proiectare	ing. Ionescu D.				
Proiectat	ing. Voicu M.				
Desenat	ing. Voicu M.		Data: 07.2020	FAZA: DTAC Plansa: IE-01	


Anexa 2
La H.C.L.M. nr. 653/26.11.2020

Terenuri pentru care se acordă dreptul de a executa rețele subterane

Nr. crt.	Teren situat în Municipiul Brăila	Suprafață teren (mp)
1	Braila, lot 55, tarla 19, parcela 196/3	80,50
2	zona trecere BAC DN 22 (între str. Bacului-linia CFR, str. Independenței și Șos. Brăila-Galați	400,00

PREȘEDINTE DE SEDINȚĂ





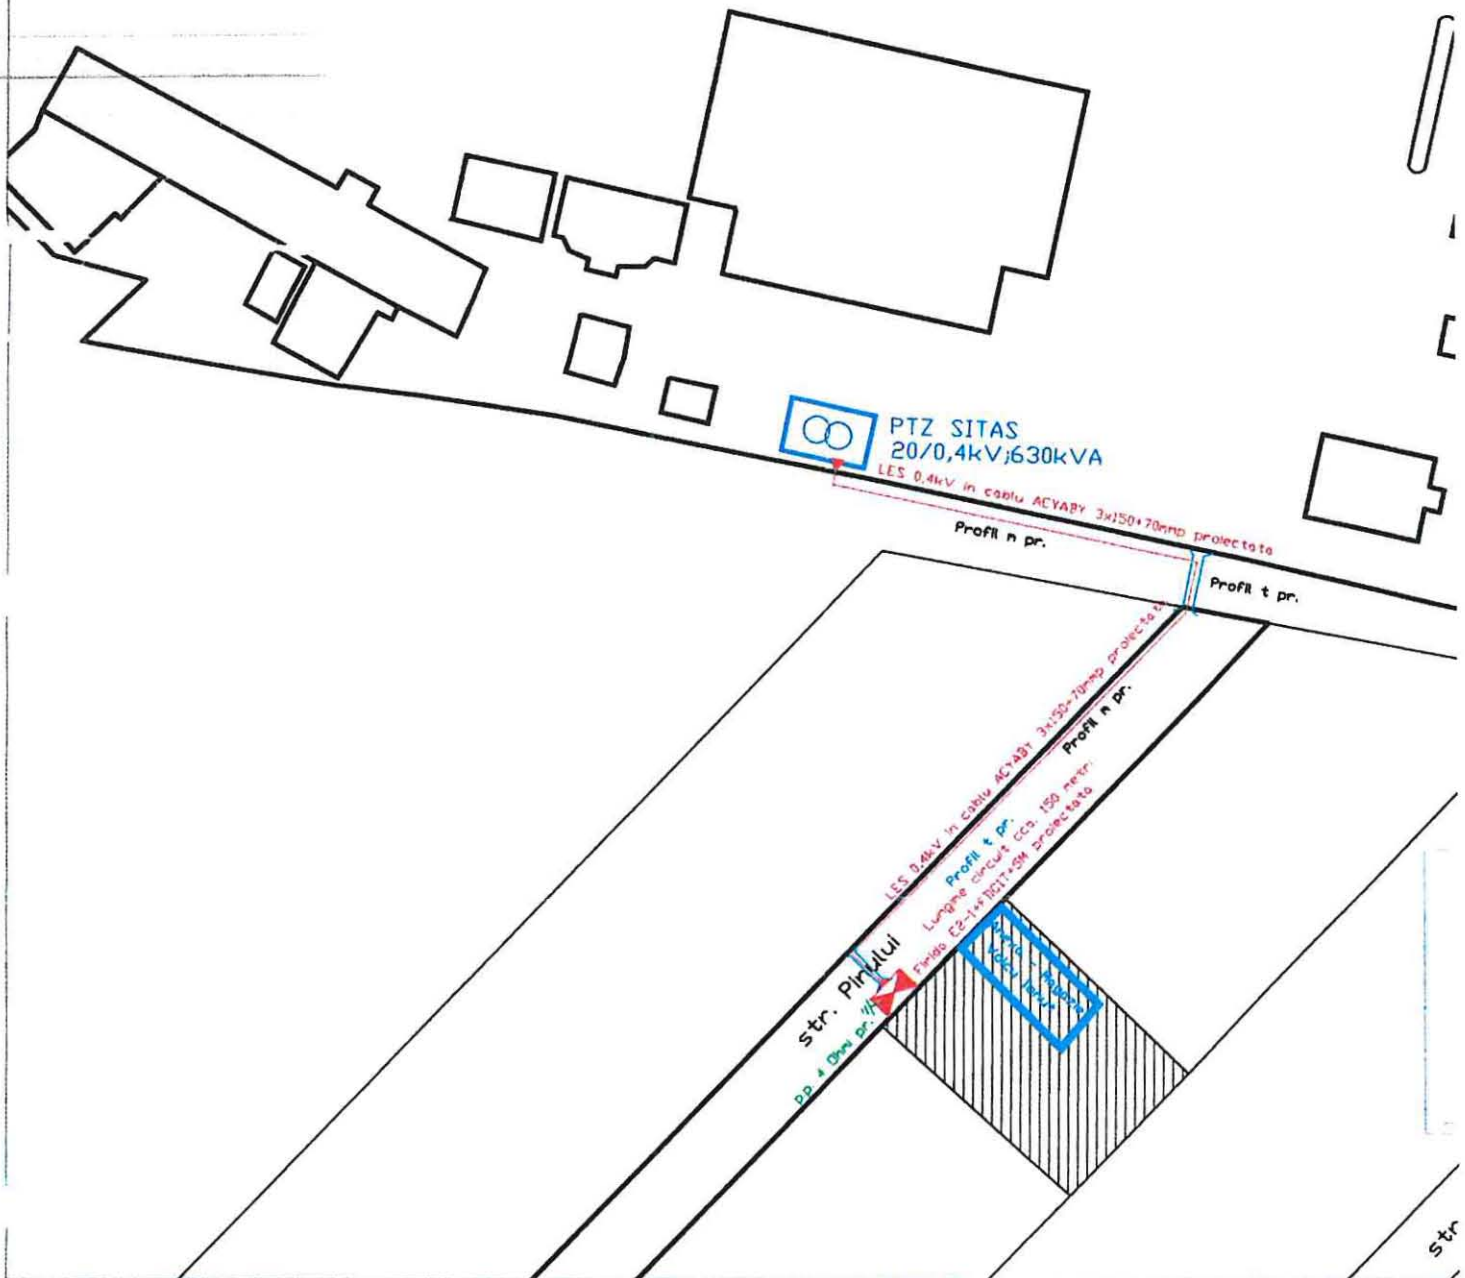


Suprafata de teren ocupata de noile instalatii electrice este de 80,50 mp, suprafata data de pozarea cablurilor de
Lungime traseu LES 0,4kV intre PTZ si Firda electrica de distributie 150m*0,5m lat

- suprafata ocupata de firda = 0,5 mp;
- priza de pamant, cca = 5 mp.

Profile montare cabluri

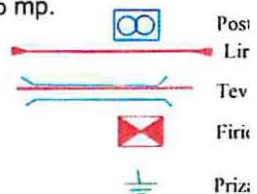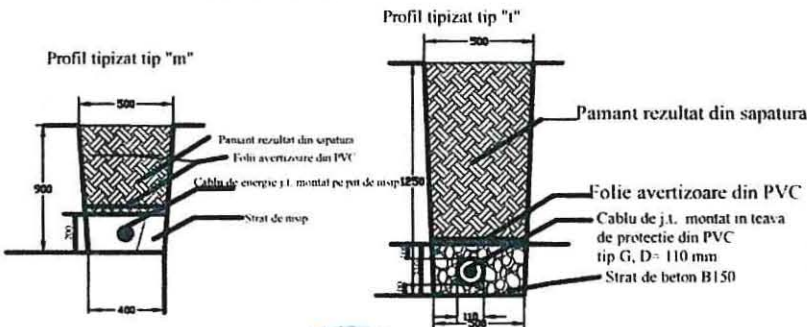

SC ELECTRIX BRAILA SRL			Inve str
Proiectat	Mocanu Florian		
Desenat	Mocanu Florian		

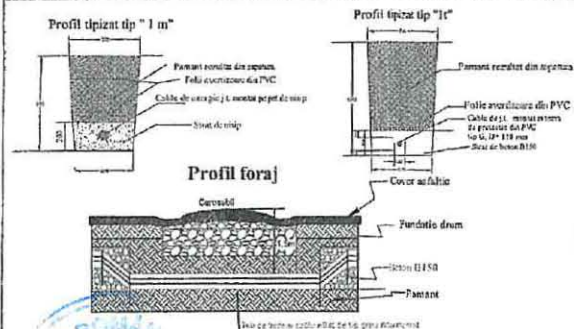LES 0,4kV în cablu tip ACYABY 3x150+70mm² proteclat.
Lungime circuit aproximativ 790 metriLES 0,4kV în cablu tip ACYABY 3x150+70mm² proteclat.
Lungime circuit aproximativ 790 metriProfil tip tranșare
D.M. 1822 Vadul Olangeriei
600 kV, 400kVA existenți

Legenda

— Linie electrică subterană de 0,4 kV proteclată în cablu tip ACYABY 3x150+70mm²
 Punct de transformare la tensiune PT22 existent 400/0,4/0,400kVA

— Linia de marș și protecție trifazată de 30A proteclată montată la limita de proprietate
 Punct de punere proiectat < 4 Ohmi

Suprafața de teren ocupată de noile instalații LES 0,4kV, BMPT 50A și prize de
 cabluri de max. 4 Ohmi este decca. 400 mc.

SC ELECTRIX BRAILA SRL

Proiectat Mocanu Florian

Desenat Mocanu Florian

Verificat Gutiu Alexandru

Contr. STAS Gutiu Alexandru

SC COMPETITIVE MANAGEMENT SOLUTIONS SRL
pentru SDEE Braila, str. Piavea 23Pr. Nr.
45/2020
Faza
DTCU

„În acordare la rețea electrică de distribuție Stație de distribuție autorizat
 aparținând Competitive Management Solutions SRL. Documentul este valabil
 în zona în care S.C. este înregistrată în Sesi. Braila - Golani”

Plan de situație instalație electrică de distribuție

E1