

ROMÂNIA
JUDEȚUL BRĂILA
MUNICIPIUL BRĂILA
CONSILIUL LOCAL MUNICIPAL BRĂILA

HOTARAREA NR. 265

din 28.05.2021

Privind: Completarea *H.C.L.M. Brăila nr. 51/27.02.2009* referitoare la „Atestarea apartenenței la domeniul privat al Municipiului Brăila, a unor imobile, în vederea înscrierii acestora în cartea funciară”.

CONSILIUL LOCAL MUNICIPAL BRAILA

La inițiativa Primarului Municipiului Brăila;

Având în vedere referatul de aprobare al inițiatorului, rapoartele comune de specialitate ale Direcției Arhitect Șef și Direcției Juridic Contencios Administrație Publică Locală, raportul Serviciului de Utilitate Publică de Administrare a Fondului Locativ și a Cimitirelor, precum și avizele comisiilor de specialitate nr. 1, 2 și 5 din cadrul C.L.M. Brăila;

În conformitate cu prevederile art. 22 alin. (2) din Legea nr. 50/1991, privind autorizarea executării lucrărilor de construcții, republicată, cu modificările și completările ulterioare, Legea nr. 7/1996, legea cadastrului și a publicității imobiliare, republicată, cu modificările și completările ulterioare, art. 354 din O.U.G. nr. 57/2019 privind Codul administrativ, cu modificările și completările ulterioare, precum și art. 20 alin. (1) lit. e) din Legea nr. 273/2006 privind finanțele publice locale, cu modificările și completările ulterioare;

În baza art. 108 și art. 129 alin. (1), alin. (2) lit. c) și alin. (6) lit. b) din O.U.G. nr. 57/2019 privind Codul administrativ, cu modificările și completările ulterioare;

În temeiul art. 139 alin. (1) și (3) lit. g), coroborat cu art. 196 alin. (1) lit. a) din O.U.G. nr. 57/2019 privind Codul administrativ, cu modificările și completările ulterioare;

H O T A R A S T E :

Art.1 Se completează anexele nr. 1, 5 și 6 la H.C.L.M. Brăila nr. 51/27.02.2009, cu pozițiile prevăzute în **anexele nr. 1.141, 5.124 și 6.117**, părți integrante din prezenta hotărâre.

Art.2 Imobilele prevăzute la art. 1, se identifică în planurile de situație anexate, părți integrante din prezenta hotărâre.

Art.3 Celelalte prevederi din H.C.L.M. Brăila nr. 51/27.02.2009 rămân neschimbate.

Art.4 Prezenta hotărâre va fi dusă la îndeplinire de Primarul Municipiului Brăila, prin Direcția Arhitect Șef, Direcția Finanțelor Publice Locale și de către Serviciul de Utilitate Publică de Administrare a Fondului Locativ și Cimitirelor Brăila, iar Secretarul General al Municipiului Brăila o va comunica celor interesați.

PREȘEDINTE DE ȘEDINȚĂ,

FLORIN COMAN



**CONTRASEMNEAZĂ
SECRETAR GENERAL,**

ION DRĂGAN

**TĂRENURI A CĂROR APARTENENĂ SE ATESTĂ LA DOMENIUL PRIVAT AL MUNICIPIULUI BRĂILA
ÎN VEDEREA STABILIRII UNEI MODALITĂȚI DE UTILIZARE**

Nr crt	Teren situat în Municipiul Brăila	Supr. teren (mp)	Obiectiv	Numărul cererii și numele și prenumele/denumirea solicitantului	Observații
1	Str. Garoafelor nr. 26	588 mp		13303/07.05.2021 [redacted]	C1-C4 – prop. [redacted], conf. Sentință Civilă nr. 674/25.01.2009 a Judecătorei Brăila
2	Str. Garoafelor nr. 23	360 mp		13194/06.05.2021 [redacted]	C1-C6 prop. [redacted] și [redacted], conf. Sentință Civilă nr. 2967/05.04.2013 a Judecătorei Brăila
3	Str. Ecaterina Teodoriu nr. 67	256		8800/24.03.2021 [redacted]	C1, C2, C3 – fără acte
4	Str. Valea Călugărească nr. 20	29 mp indiviz din 156 mp		10445/07.04.2021 [redacted]	C1-C4 - prop. [redacted], conform contract de vânzare-cumpărare nr. 855/29.03.2021
5	Str. Andrei Cocoș nr. 10	96 mp indiviz din 226 mp		11985/22.04.2021 [redacted]	C1, C2 – prop. [redacted] și [redacted], conf. contract de vânzare cumpărare nr. 2027/18.07.1997
6	Str. Mihai Viteazu nr. 91	121 mp indiviz din 471 mp		11063/14.04.2021 [redacted]	C1-C6 – prop. [redacted], conform contract de vânzare cumpărare nr. 7683/26.06.1992, contract de vânzare cumpărare nr. 7684/26.06.1992

7	Str. Dej nr. 28	40 mp indiviz din 360 mp		11444/16.04.2021 [REDACTED]	C1, C2 – prop. [REDACTED] [REDACTED], conform contract de vânzare cumpărare nr. 1611/01.11.2000, act de partaj voluntar nr. 1294/03.08.2001
---	-----------------	-----------------------------	--	--------------------------------	--

Notă:

1. Se radiază poz. 59 din anexa nr. 1.3 la H.C.L.M. 179/29.05.2009 - Str. Garoafelor nr. 26, în suprafață de 572 mp și se înlocuiește cu poz. 1 din prezenta Anexă.
2. Se radiază poz. 1 din anexa nr. 1.13 la H.C.L.M. 89/29.03.2010 - Str. Ecaterina Teodoroiu nr. 67, în suprafață de 267 mp și se înlocuiește cu poz. 3 din prezenta Anexă.

DIRECTOR EXECUTIV D.J.C.A.P.L.,

[Signature]
Bratu Angelica

ȘEF SERVICIU C.E.G.M.P.,

[Signature]
Bărganu Radu

ARHITECT ȘEF,

[Signature]
Anghelescu Corina Elena

Întocmit,
Andrei Gabriela

[Signature]

PREȘEDINTE DE ȘEDINȚĂ,



Plan de amplasament si delimitare a imobilului


Scara 1:200

1.141.1

Nr. cadastral	Supraf. masurata	Adresa imobilului		
	588	Jud. Braila, intravilan mun. Braila		
		Strada Garoafelor nr.26		
Cartea Funciara nr.		U.A.T.	Braila	42682-2

O.C.P.I. BRAILA

Nr. R.G.I.....

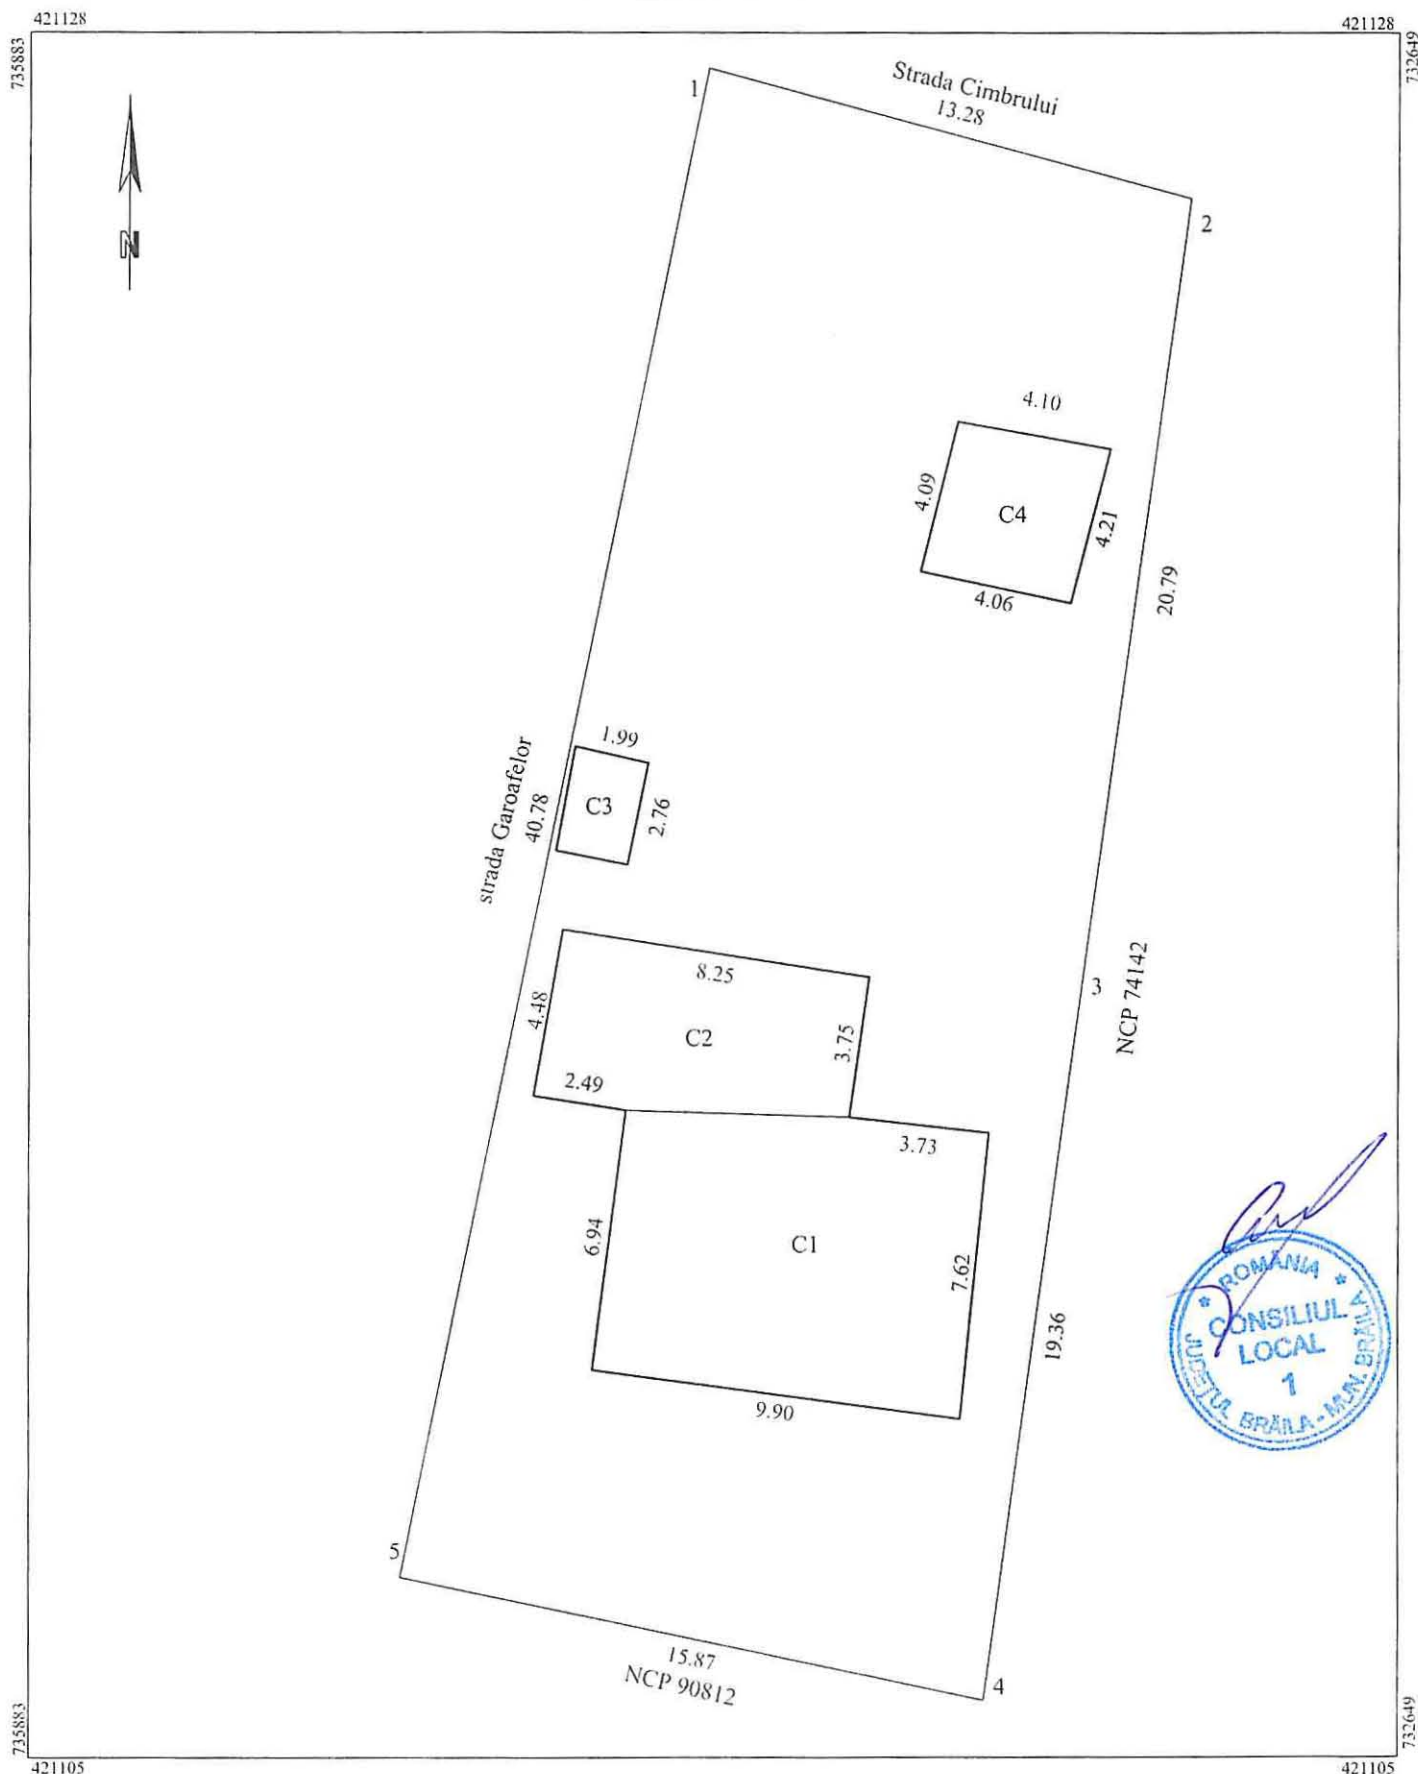

A. Date referitoare la teren

Nr. parcela	Categorie de folosinta	Suprafata din masuratori	Mentiuni
1	Cc	588	
TOTAL		588	

B. Date referitoare la constructii

Cod Constr.	Cod grupa destinatie	Suprafata construita la sol	Mentiuni
C1	CL	72	Locuinta, regim inaltime, parter Sd=Sc=72mp.
C2	CL	35	Locuinta, regim inaltime, parter Sd=Sc=35mp.
C3	CA	5	Anexa, regim inaltime, parter Sd=Sc=5mp.
C4	CA	17	Anexa, regim inaltime, parter Sd=Sc=17mp.
TOTAL		129	

SUPRAFATA ACTE=571MP
SUPRAFATA MASURATA =588MP

Executant: PF MUNTEANU CATALINA
Certificat autorizare Seria-RO-BR-F NR.0016
CATEGORIA B

Confirm executarea masuratorilor la teren, corectitudinea intocmirii documentatiei cadastrale si corespondenta acestora cu realitatea

Semnatura:

Data: 05.04.2021

Inspector

Confirm introducerea imobilului in baza de date integrata si atribuirea numarului cadastral

Semnatura si parafa

Data:

Plan de amplasament si delimitare a imobilului


Scara 1:200

1.141.2.

Nr. cadastral	Supraf. masurata	Adresa imobilului		
	360	Jud. Braila, intravilan mun. Braila		
		Strada Garoafelor nr.23		
Cartea Funciara nr.		U.A.T.	Braila	42682-2

O.C.P.I. BRAILA

Nr. R.G.I.....

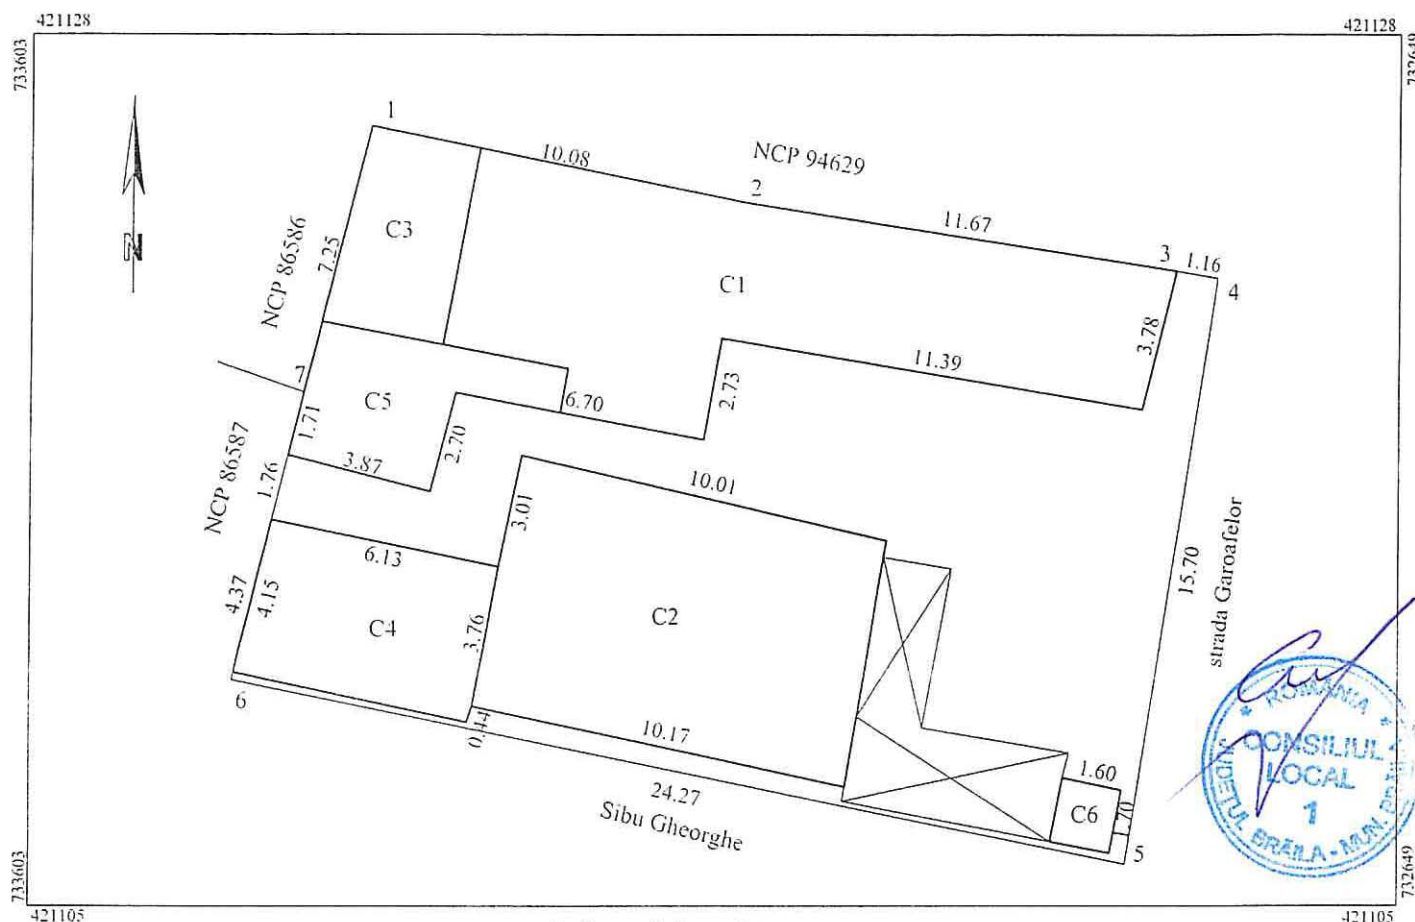

A. Date referitoare la teren

Nr. parcela	Categorie de folosinta	Suprafata din masuratori	Mentiuni
1	Cc	360	Imobilul este imprejmuit la N-S cu constructii, la E gard fier forjat, la V gard beton si constructii.
TOTAL		360	

B. Date referitoare la constructii

Cod Constr.	Cod grupa destinatie	Suprafata construita la sol	Mentiuni
C1	CL	85	Locuinta, regim inaltime, parter Sd=Sc=85mp.
C2	CL	67	Locuinta, regim inaltime, parter Sd=Sc=67mp.
C3	CL	16	Locuinta, regim inaltime, parter Sd=Sc=16mp.
C4	CA	26	Anexa, regim inaltime, parter Sd=Sc=26mp. Constructia nu detine acte
C5	CL	18	Locuinta, regim inaltime, parter Sd=Sc=18mp. Constructia nu detine acte
C6	CA	3	Anexa, regim inaltime, parter Sd=Sc=3mp. Constructia nu detine acte
TOTAL		215	

SUPRAFATA MASURATA =360MP

Executant: PF MUNTEANU GATALINA
Certificat autorizare Seria:RO-BR-F NR:0016
CATEGORIA B

Confirm executarea masuratorilor la teren, corectitudinea intocmirii documentatiei cadastrale si corespondenta acesteia cu realitatea.

Semnatura:

Data: 14.04.2021

Inspector

Confirm introducerea imobilului in baza de date integrata si atribuirea numarului cadastral

Semnatura si parafa

Data:


1.41.3

Plan de amplasament si delimitare a imobilului - Actualizare.

Scara. 1 : 200.

Nr. cadastral	Supraf. masurata	Adresa imobilului
	256mp	Mun. BRAILA.
		Str. Ecaterina Teodoroiu nr. 67
Cartea Funciara nr.	U.A.T.	BRAILA

O.C.P.I. BRAILA	
Nr. R.G.I.	Data.

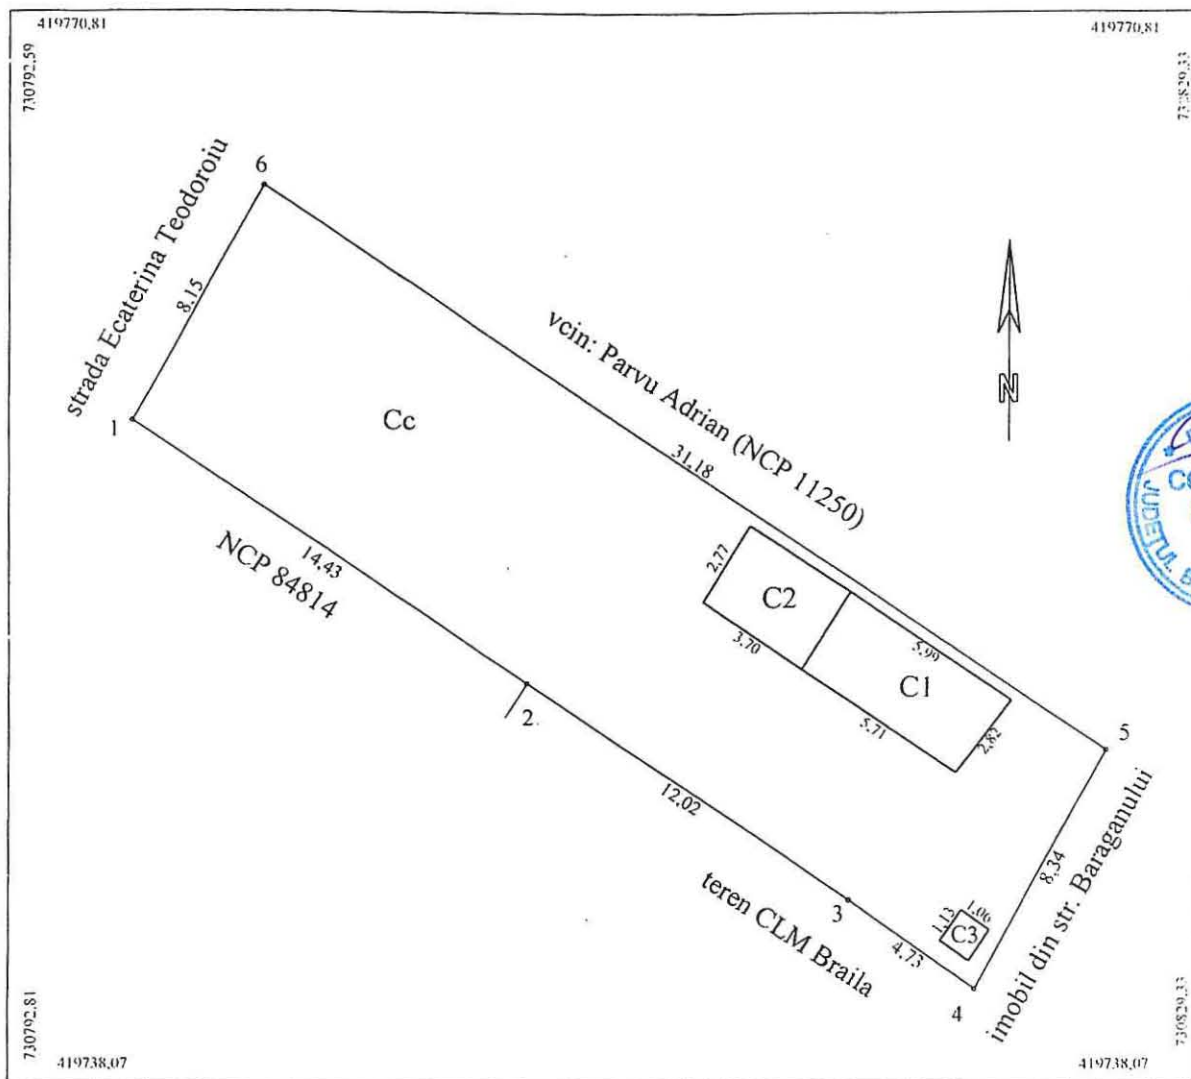

A. Date referitoare la teren				
Nr. parcela	Cod grupa destinatie	Categorie de folosinta	Suprafata din masuratori	Mentiiuni
1	TDA	Cc	256	4-5-6 gard tabla, 6-1-2-3-4 gard lemn
TOTAL			256	
B. Date referitoare la constructii				
Cod Constr.	Cod grupa destinatie	Denumire	Suprafata construita la sol	Mentiiuni
C2	CL	Locuinta	16	Locuinta , construita din caramida, acoperita cu tabla, compusa din o camera si hol
C2	CL	Locuinta	10	Anexa construita din paianta, acoperita cu tabla
C2	CL	Locuinta	1	Anexa construita din paianta, acoperita cu tabla
Total			27	
Suprafata conform masuratori = 256mp Suprafata din acte = 256mp				
Executant ing. MOCANU Magdalena Mariana		Inspector		
Confirm executarea masuratorilor in teren, corectitudinea intocmirii documentatiei cadastrale si corespondenta acesteia cu realitatea din teren		Confirm introducerea imobilului in baza de date integrata si atribuirea numarului cadastral		
Semnatura si stampila		Semnatura si parafa		
Data: 11.08.2015		Data:		
Stampila BCP		Stampila BCP		

PLAN DE DELIMITARE A BUNULUI IMOBIL

SCARA 1: 200

Județul : Brăila.

Teritoriul administrativ : Brăila.

Cod SIRUTA : 42682

Adresa : Str. Valca Călugărească nr. 20.

Nr. cadastral :

Nr. cadastral provizoriu
4834

1.141.4

OFICIUL JUDEȚEAN DE
CADASTRU, GEODEZIE ȘI
CARTOGRAFIE BRĂILA

Nr. înreg. 2618 Date 19.04.2001


VERIFICAT DE ADUC. PLANUL

Inspektor,

Oficiul Județean de Cadastru, Geodezie și Cartografie
BRĂILA

Ing. LILIANA SÎRGHIE
Inspektor, de specialitate

NORD

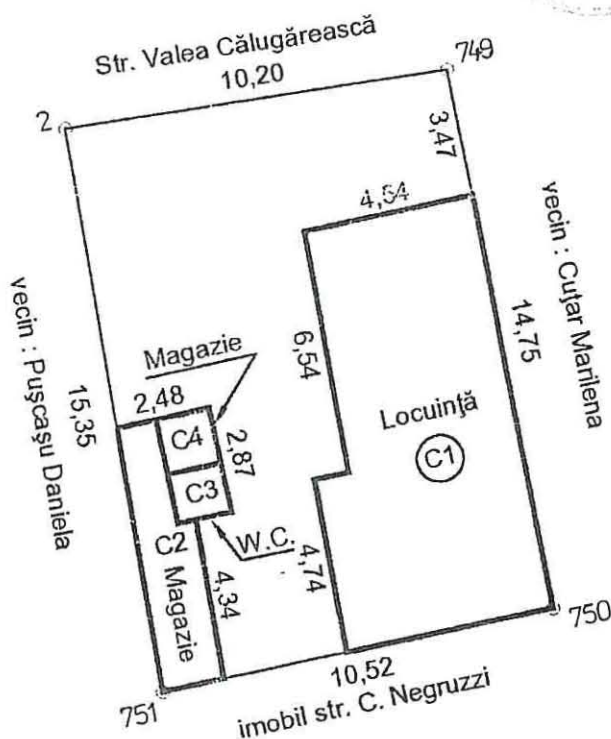

Data:
17.04.2001

Întocmit
V.Săndulescu


Plan de amplasament si delimitare a imobilului

1.141.5

Scara 1:200

Nr. cadastral	Suprafata masurata a imobilului (mp)	Adresa imobilului
	226	Intravilan, mun. Braila, str. Andrei Cocos, nr.10

Nr. Cartea Funciara	Unitatea Administrativ Teritoriala (UAT)
	BRAILA

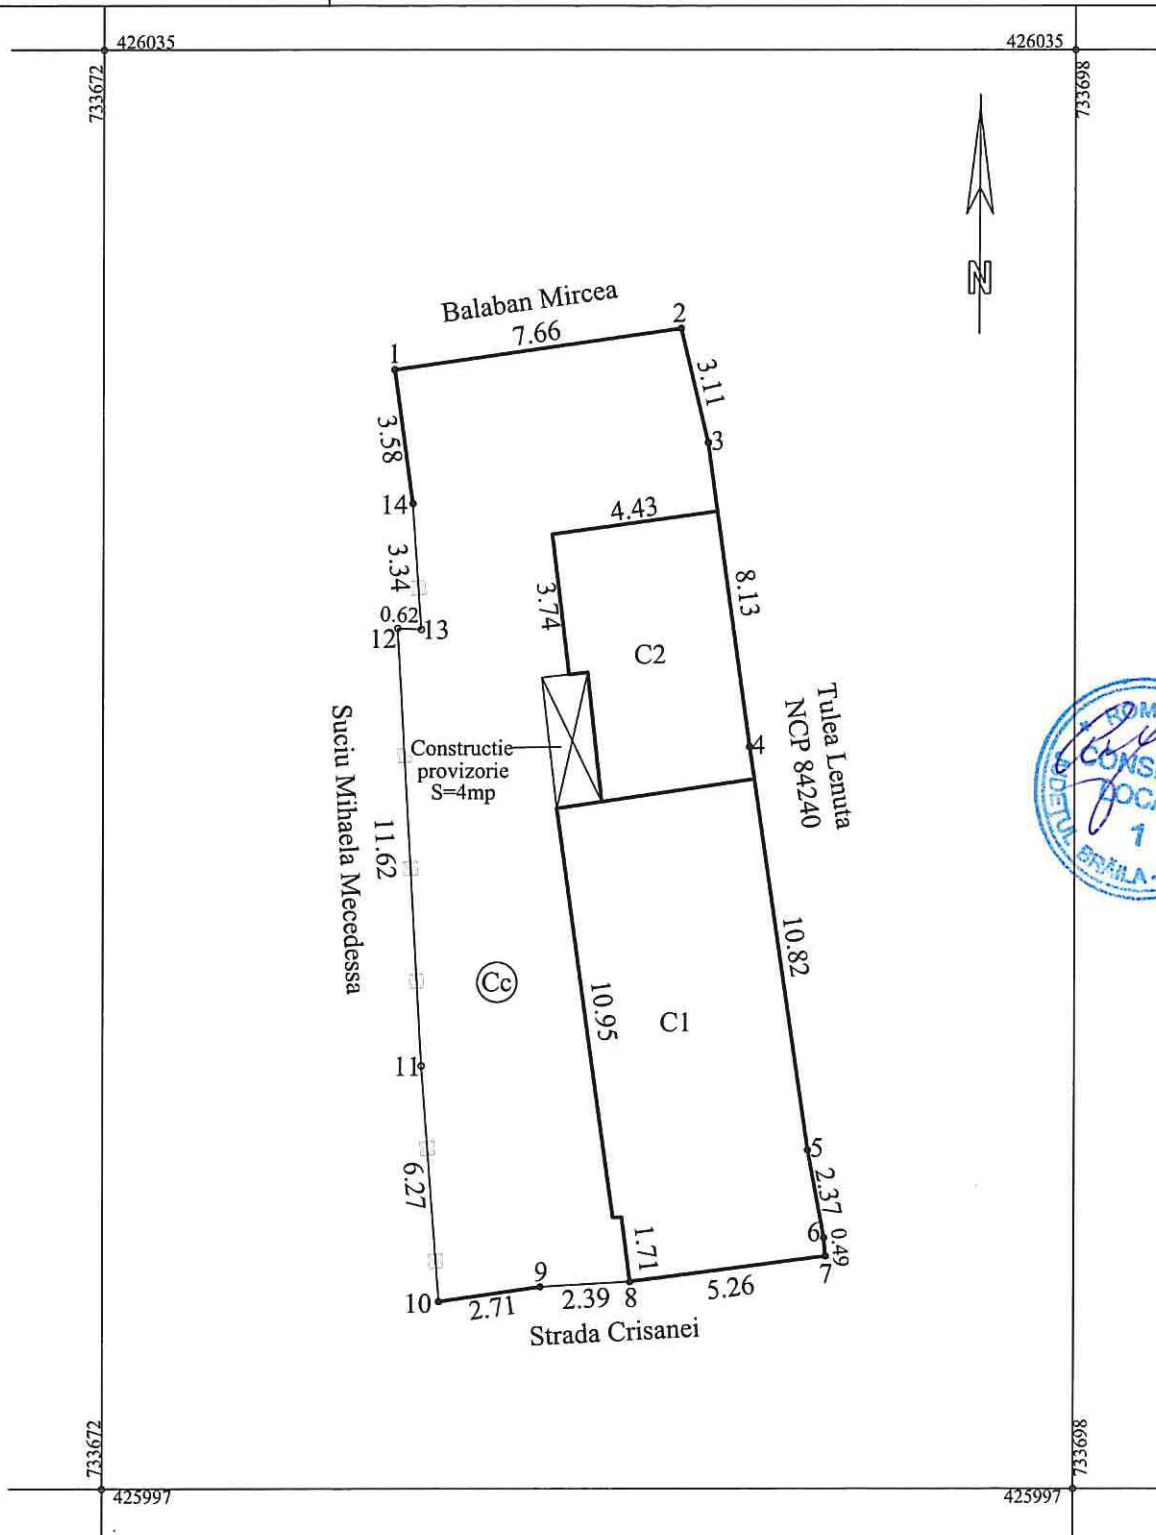


A. Date referitoare la teren			
Nr. parcela	Categorie de folosinta	Suprafata (mp)	Mentiuni
1	Cc	226	Imprejmuire cu constructie: 14-1-2-3-4-5-6-7-8, 9-10; fier: 8-9; tabla: 10-11-12-13-14.
TOTAL		226	-
B. Date referitoare la constructii			
Cod	Destinatia	Suprafata construita la sol (mp)	Mentiuni
C1	LOCUINTA	68	Parter. S. desfasurata=68mp.
C2	ANEXA	31	Parter. S. desfasurata=31mp.
TOTAL		99	-
Suprafata totala masurata a imobilului = 226mp			
Suprafata din act = 130mp			
Executant: SC IEDIDIA SRL   Confirm executarea masuratorilor la teren, corectitudinea intocmirii documentatiei cadastrale si corespondenta acestora cu realitatea din teren Semnatura si stampila Data: 13.04.2021			Inspector Confirm introducerea imobilului in baza de date integrata si atribuirea numarului cadastral Semnatura si parafa Data: Stampila BCPI

1.14.1.G.

PLAN DE AMPLASAMENT SI DELIMITARE AL BUNULUI IMOBIL
Scara 1:200

Nr. cadastral:	Suprafata masurata a imobilului(mp)	Adresa Imobilului
	471	Strada Mihai Viteazu, Nr. 91

Cartea Funciara nr.:	Unitatea Administrativ Teritoriala (UAT):
	Braila, localitate Braila

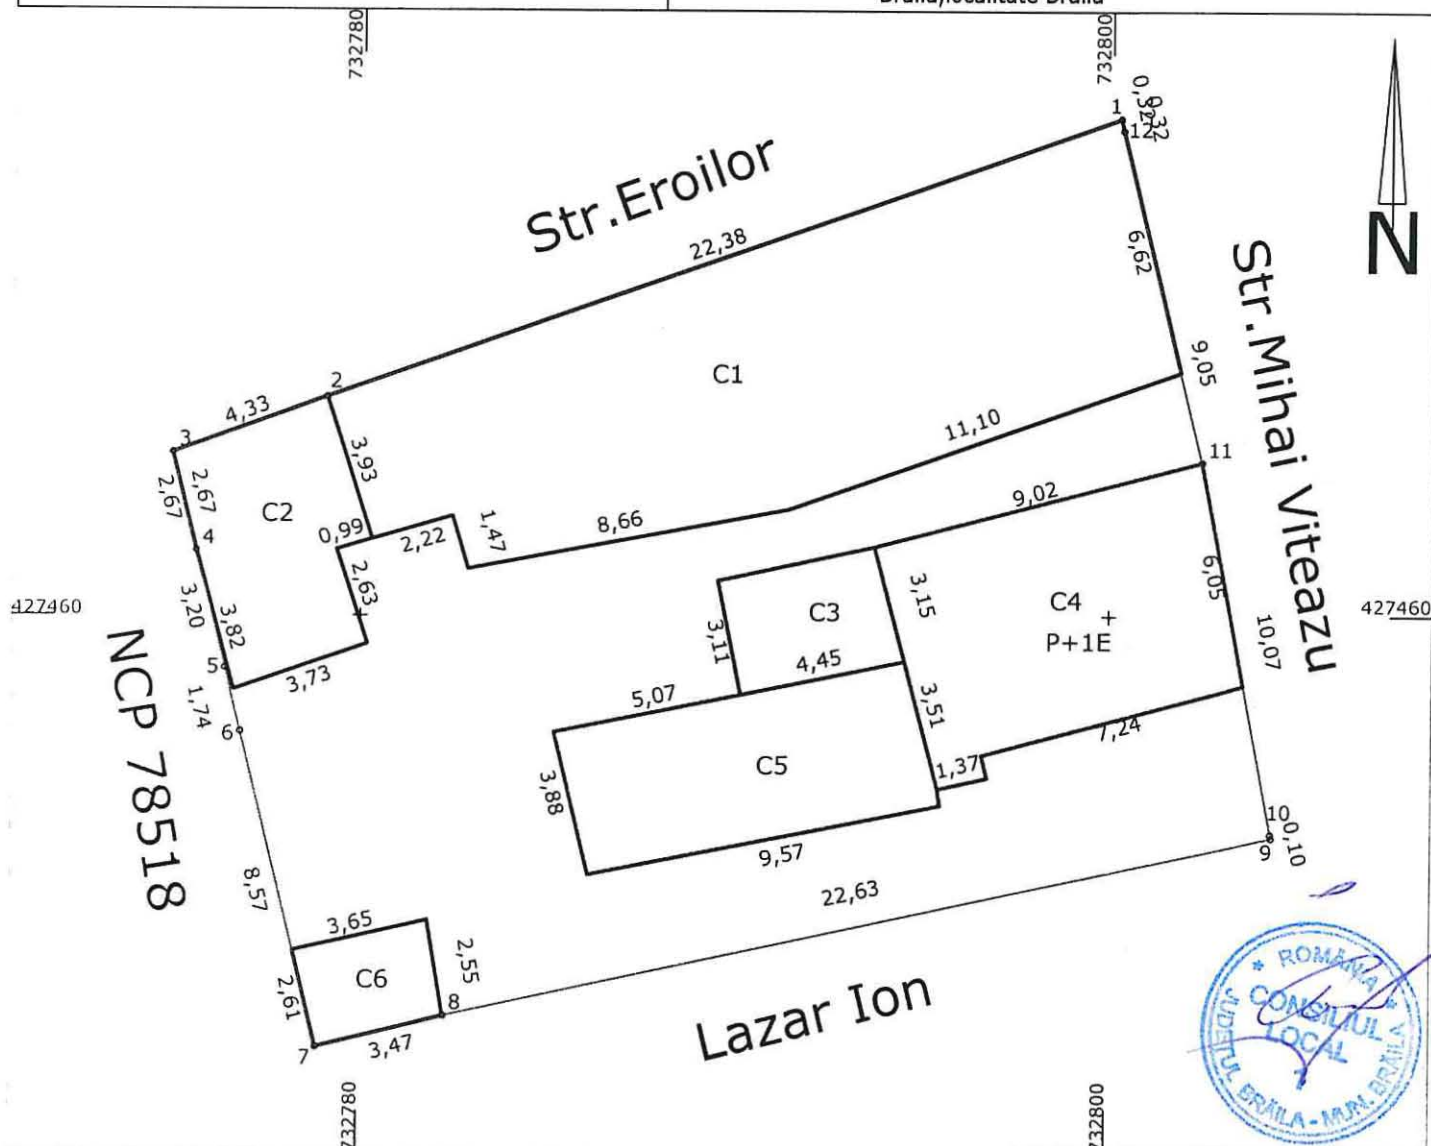

A. Date referitoare la teren			
Nr. Parcela	Categoria de folosinta	Suprafata	Mentiuni
1	CC	471	Imprejmuire: gard
TOTAL		471	
B. Date referitoare la constructii			
Cod	Destinatia	Suprafata construita la sol(mp)	Mentiuni
C1	LOCUINTA	140	Suprafata desfasurata=140mp Prop. Oprea Liuba
C2	ANEXA	27	Suprafata desfasurata=27mp Prop. Oprea Liuba
C3	ANEXA	14	Suprafata desfasurata=14mp Prop. Oprea Liuba
C4	LOCUITA	54	Suprafata desfasurata P+1E =108mp Prop. Petrov Anica si Megherlich George
C5	ANEXA	37	Suprafata desfasurata=37mp Prop. Petrov Anica si Megherlich George
C6	ANEXA	9	Suprafata desfasurata=9mp Prop. Petrov Anica si Megherlich George
TOTAL		281	
		Suprafata totala masurata a imobilului=	471mp
		Suprafata din act=	350mp

Se propune atestarea ia Domeniul Privat al Primariei a suprafatei de teren in suprafata indiviza de 121 mp din suprafata totala de 471 mp. situat in Braila str, Mihai Viteazul nr.91.

DATA: 2021




Intocmit
Stanescu Stefan

1. 14. 7. 1990

Score 1:200

Nr. cadastral	Suprafata masurata	Adresa imobilului	
325/2	360	Mun. Braila, strada Dej, nr.28	
Cartea Funciara Nr.	95760	UAT	Braila

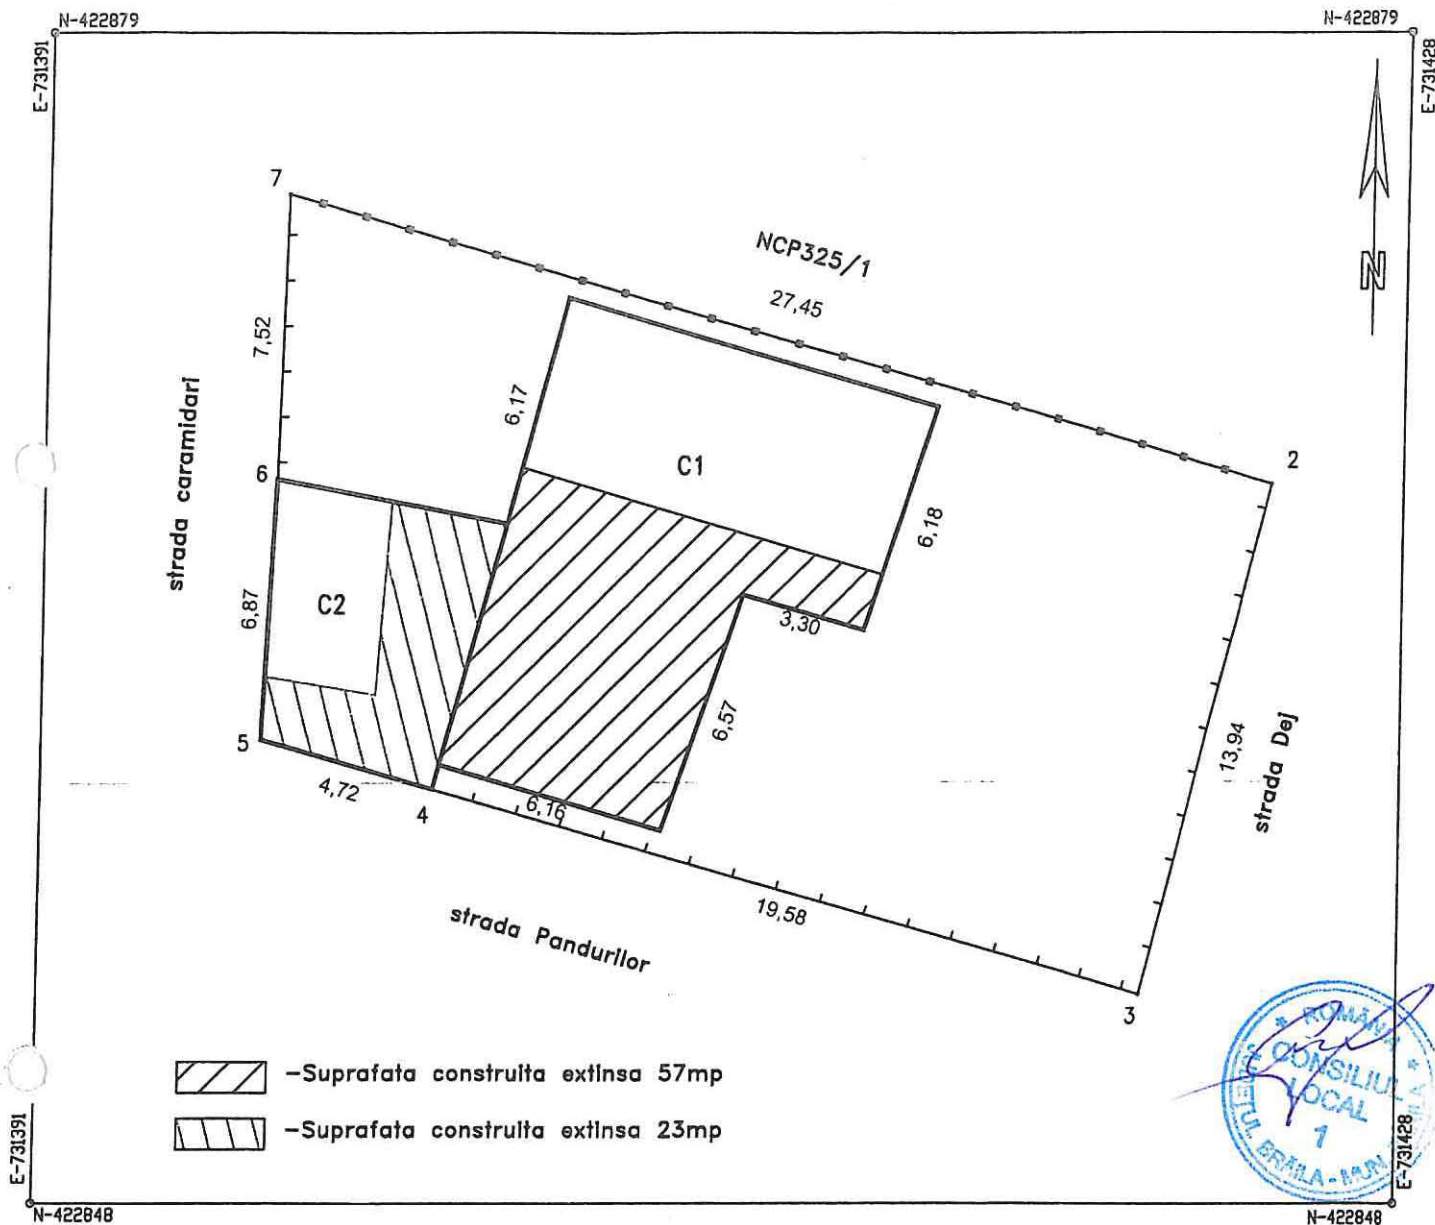

A. Date referitoare la teren			
Nr. parcela	Categoria de folosinta	Suprafata (mp)	Mentiuni
1	Cc	360	teren imprejmuit cu gard tablai la N, gard lemn la E, gard lemn+constructie la S, constructie+gard lemn la V
	Total	360	
B. Date referitoare la constructii			
Cod	Destinatia	Suprafata construita la sol (mp)	Mentiuni
C1	CL	104	Locuinta-parter (fost C4+extindere in suprafata de 57mp) Sdesfasurata=104mp
C2	CA	38	Anexa-parter (fost C5+extindere in suprafata de 23mp) Sdesfasurata=38mp
	Total	142	
Suprafata totala masurata =360mp			
Suprafata din acte =320mp			
Executant PFA DINCA NICU Confirma executarea masuratorilor la teren, corectitudinea intocmirii documentatiei cadastrale si corespondenta acesteia cu realitatea din teren		Inspector Confirma introducerea imobilului in baza de date integrata si atribuirea numerului cadastral	
Data: 14.09.2020			

IMOBILE , FORMATE DIN TEREN SI CONSTRUCTII, A CAROR
APARTENENTA SE ATESTA LA DOMENIUL PRIVAT
AL MUNICIPIULUI BRAILA

Nr.crt.	Adresa Imobilului	Suprafata de teren	Suprafata constructii
1	Str.Plevna nr.142	124,04 mp indiviz din 403 mp	C1, C2, C3, C4, C5 sunt proprietate privata
2	Str.Piata Traian nr.15, et.1, ap.2		106,1 mp

Intocmit,
Caraion Marilena




PREȘEDINTE DE ȘEDINȚĂ



Nr. cadastral 10822	Sup. măsurată 403 mp	Adresa imobilului STR. FLEVNA NR.142
Cartea Funciara nr. 36444 / N	UAT municipiul Braila	

5.124.1

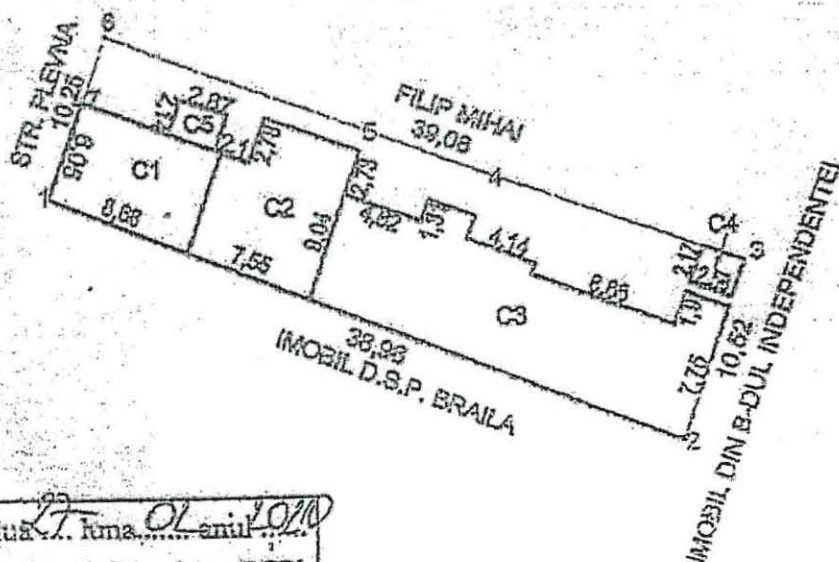

Inregistrare **5470** ziua **27** luna **01** anul **2010**
 pe baza a) a planului de cadastru din arhiva BCPI
 eliberat la data de **04.03.2010**
 b) a planului de cadastru nr. **220437**
 Secretar **[Signature]**



A. Date referitoare la teren				
Nr. parcelă	Categ. de folosință	Suprafață (mp)	Valoarea de înregistrare (lei)	Observații
1	Ca	403		teren amenajat prin gard și construcții
Total		403		

A. Date referitoare la construcții			
Cod constr.	Sup. construită în sol (mp)	Valoarea de înregistrare (lei)	Observații
C1	62.95		LOCUINȚA
C2	63.07		LOCUINȚA
C3	148.78		LOCUINȚA
C4	5.63		COTLET
C5	6.28		MARCIȚA
TOTAL	274.41		

INVENTAR DE COORDONATE			
Pct	X	Y	
1	423733.66	732723.79	
2	423719.75	732760.17	
3	423729.65	732763.73	
4	423734.83	732749.55	
5	423737.69	732742.21	
6	423743.35	732727.13	
7	423739.37	732725.79	




Suprafața totală măsurată = 403 mp

RELEVU APARTAMENT 2 – CONSTRUCTIA C1 – ETAJ 1

Scara 1:100

Nr.cadastral	Suprafata masurata(mp)	Adresa imobilului	
	106.1	Mun. Braila, Piata Traian, Nr.15, Et 1, Ap 2	
Cartea Funciara colectiva nr.		UAT	BRAILA
Cod unitate individuala (U)		CF individuala	

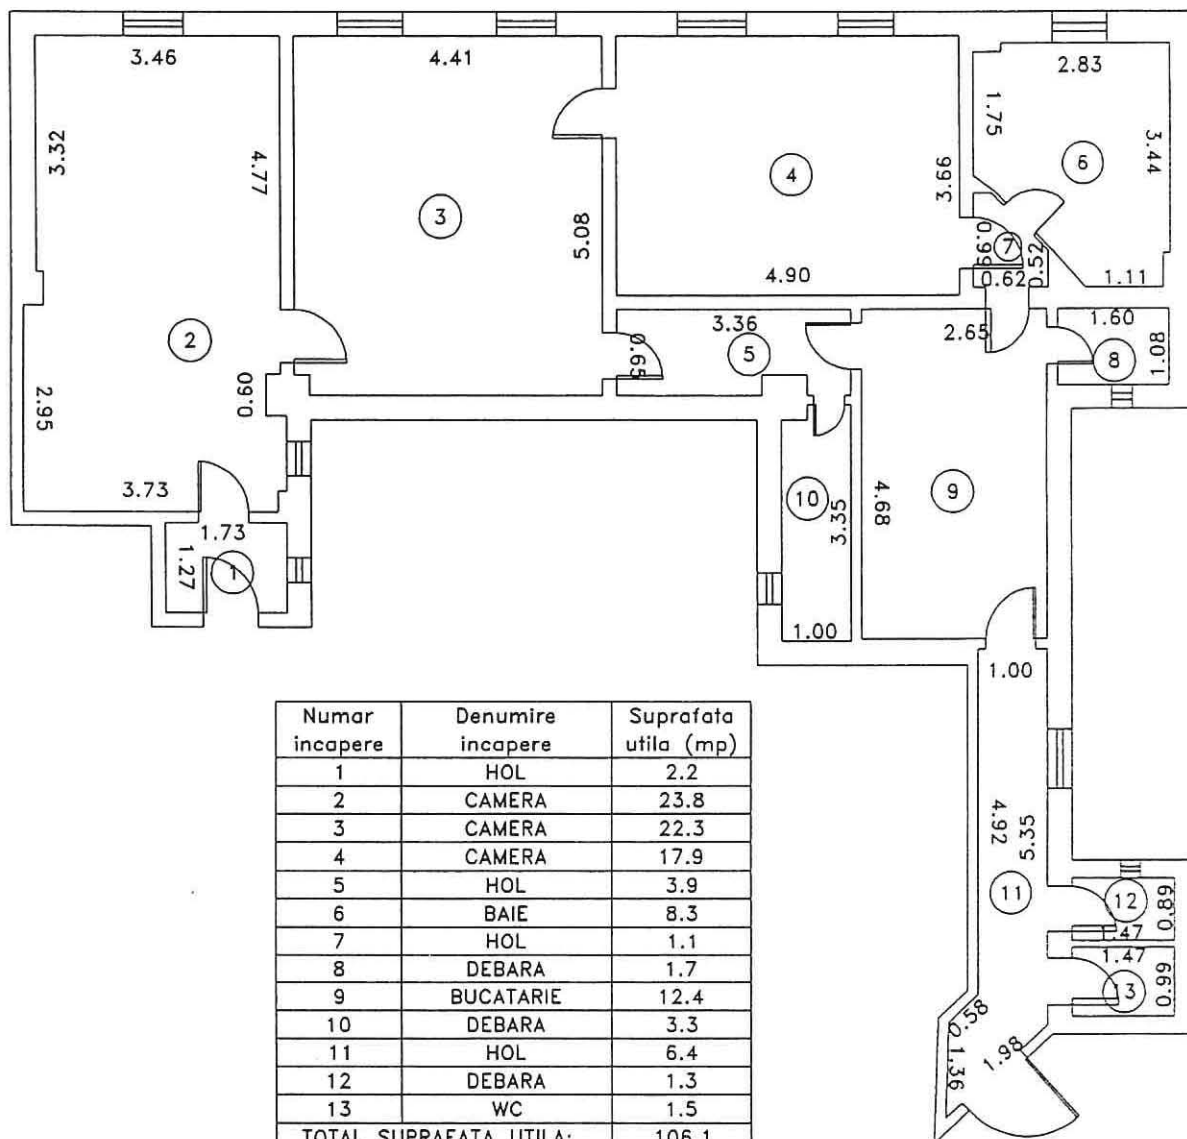

Executant: SC VADRAM PROIECT SRL
 SERIA: RO-B-J, NR1475, CLASA III

Ramona-Maria
 Cojocaru

Ramona-Maria Cojocaru
 Seria RO-BR-F, Nr.0019, Categoria 5
 2021.05.20 16:00:23 -03'00"

PFA COJOCARU RAMONA MARIA
 SERIA: RO-BR-F, NR 0019, CATEG. B
 Data: 07.05.2021




TERENURI A CĂROR APARTENENȚĂ SE ATESTĂ LA DOMENIUL PRIVAT AL MUNICIPIULUI BRĂILA

Nr. crt	Numele și prenumele persoanei care deține terenul	Teren situat în Municipiul Brăila	Suprafață teren (mp)	Nr. hotărâre/ nr. contract	Observații
1	Pasmangiu Victorița, Pasmangiu Ionel, Pasmangiu Geanina	Vadul Cavaleriei nr. 7	300	c.c. nr. 27/20.06.2011, A.A. 1/48730/27.11.2014	
2	Vancov Nicu	Str. Eftimie Murgu nr. 134	270	c.c. 44/09.10.1998, A.A. 1/49607/19.12.2013	
3	Danțiș Ștefan, Danțiș Elisabeta	Str. Pictor Ion Andreescu nr. 1	315,5 mp indiviz din 648 mp real măsurat (conform extras Carte Funciară nr. 85987)	c.c. 134/29.02.1996	

Notă:

1. Se radiază poz. 24 din anexa nr. 1.9 la H.C.L.M. 384/16.11.2009 - Str. Cavaleriei nr. 7, în suprafață de 464 mp și se înlocuiește cu poz. 1 din prezenta Anexă.
2. Se radiază poz. 2 din anexa nr. 6.66 la H.C.L.M. 168/29.06.2015 - Str. Pictor Ion Andreescu nr. 1, în suprafață de 300 mp și se înlocuiește cu poz. 3 din prezenta Anexă.

DIRECTOR EXECUTIV D.J.C.A.P.L.,

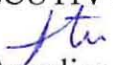
Bratu Angelica

ȘEF SERVICIU C.E.G.M.P.,


Bărganu Radu

ARHITECT ȘEF,


Anghelescu Corina Elena

Întocmit,
Andrei Gabriela




PREȘEDINTE DE ȘEDINȚĂ,

Plan de amplasament si delimitare a imobilului


Scara. 1 : 200.

6.117.1

Nr. cadastral	Supraf. masurata	Adresa imobilului	
	300mp	Mun. BRAILA.	
		Vadul Cavaleriei nr. 7	
Cartea Funciara nr.		U.A.T.	BRAILA

O.C.P.I. BRAILA

Nr. R.G.I.....Data.....

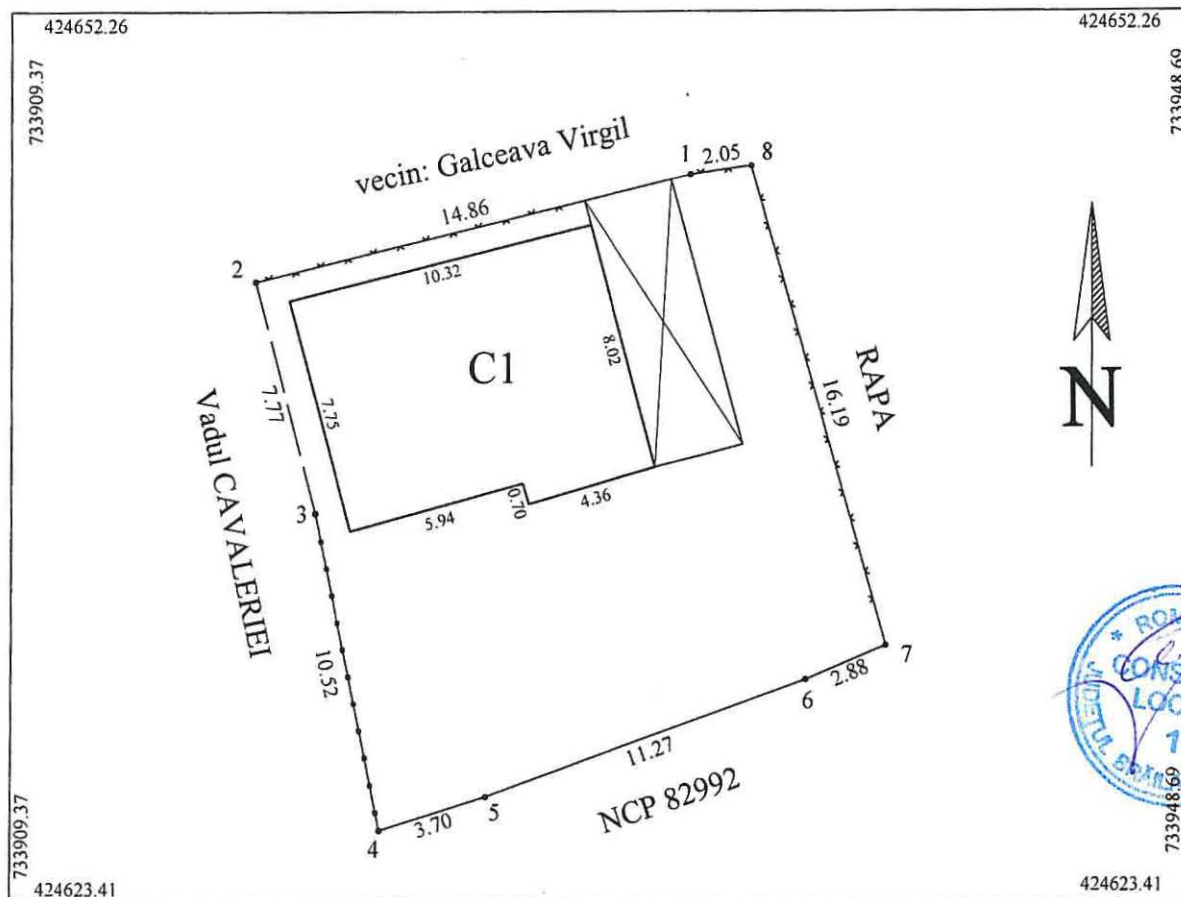

A. Date referitoare la teren				
Nr. parcela	Cod grupa destinatie	Categorie de folosinta	Suprafata din masuratori	Mentiuni
1	TDI	Cc	300	2-3 nematerializat, 3-4 gard tabla,
TOTAL			300	4-5-6-7 constructii, 7-8-1-2 gard plasa Nota: pe teren se afla o constr. prov cu S=27mp
B. Date referitoare la constructii				
Cod Constr.	Cod grupa destinatie	Denumire	Suprafata construita la sol (mp)	Mentiuni
C1	CL	Locuinta	82	Locuinta, parter, an construire 1994
Total			82	
Suprafata masurata = 300mp Suprafata conform act = 300mp				
Executant ing. MOCANU Magdalena Mariana Confirm executarea masuratorilor la teren. corectitudinea intocmirii documentatiei cadastrale si corespondenta acesteia cu realitatea din teren. Semnatura si stampila			Inspector Confirm introducerea imobilului in baza de date integrata si atribuirea numarului cadastral Semnatura si parafa Data: Stampila BCPI	
Data: 15.03.2021				


Plan de amplasament si delimitare a imobilului

Scara 1:200

6.117.2

Nr.cadastral	Suprafata masurata(mp)	Adresa imobilului
	270	Jud. BRAILA, Mun. Braila, Str. Eftimie Murgu, Nr. 134

Cartea Funciara nr.	UAT	Braila
---------------------	-----	--------

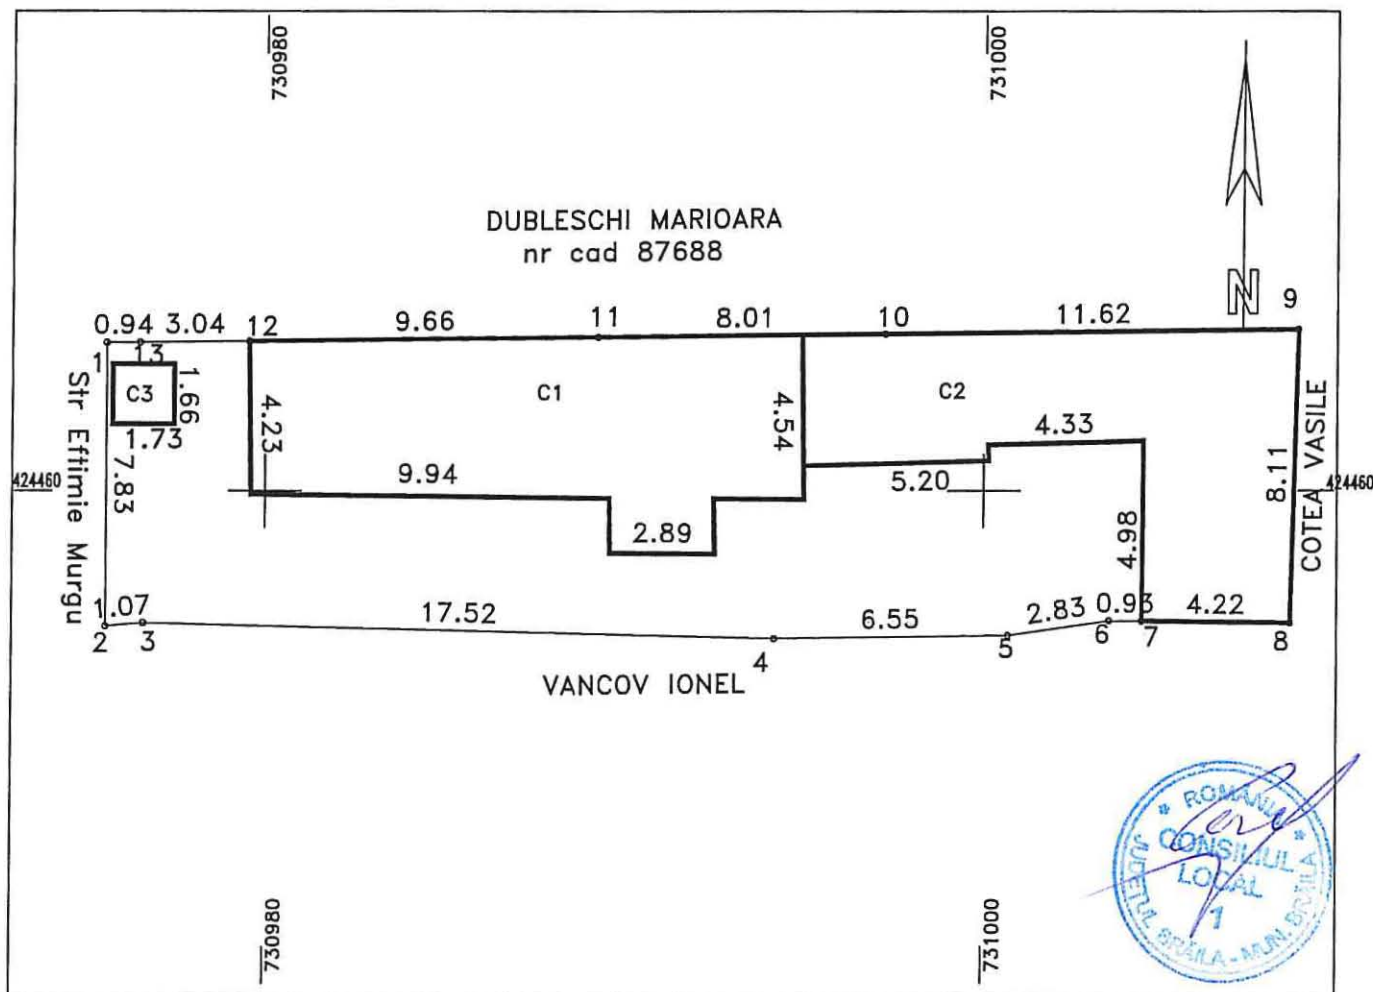

A. DATE REFERITOARE LA TEREN

Numar parcela	Categoria de folosinta	Suprafata (mp)	Mentiiuni
1	CC	270	Natura hotar: garduri si constructii
TOTAL		270	

B. DATE REFERITOARE LA CONSTRUCTII

Cod	Destinatia	Suprafata construita la sol(mp)	Mentiiuni
C1	CL	72	Locuinta P. Suprafata desfasurata: 72mp.
C2	CA	67	Anexa. Suprafata desfasurata: 67mp.
C3	CA	3	Anexa (WC). Suprafata desfasurata: 3mp.
TOTAL		139	

Suprafata totala masurata=270mp

Suprafata din acte=254mp

Confirm executarea masuratorilor la teren, corectitudinea intocmirii documentatiei cadastrale si corespondenta acestora cu realitatea din teren

Executant: SC Vadram Project SRL

Seria: RO-BR-J, Nr. 1475, clasa III

Semnatura si stampila

Data: 05.04/2021

Seria: RO-BR-F, Nr. 0019, categ. B

Confirm introducerea imobilului in baza de date integrata si atribuirea numarului cadastral

Inspector:

Semnatura si parafa

Stampila BCPI

Plan de amplasament si delimitare a imobilului

Scara 1:200

N=421178.929

N=421178.929

E=730731.085

E=730683.982

Nr.cadastral	Suprafata masurata(mp)	Adresa imobilului
85081	648	Jud. BRAILA, UAT Braila, Mun. Braila, Sos. Nationala Veche, Nr. 19
Cartea Funciara nr.	UAT	Braila

A. DATE REFERITOARE LA TEREN

Numar parcela	Categoria de folosinta	Supraf.din masuratori(mp)	Valoare de impozitare(lei)	Mentii
Parcela 1	CC	648	-	1-3 nematerializat, 3-4 gard tabla, 4-5 gard metalic, 5-14 constructii
TOTAL		648	-	14-16 gard lemn - constructie si gard piatra, 15-1 nematerializat

NOTA: conform actului de dobândire solii Brezulca Marian si Milana din teren in suprafata de 332.50mp (324mp real masurat) ce reprezinta cota indiviza de 1/2 din intregul teren in suprafata de 665mp (real masurat 648mp)

B. DATE REFERITOARE LA CONSTRUCTII

Cod constructia	Destinatia	Suprafata constructia la sol(mp)	Mentii
C1	CL	40	fara acte locuinta din palanta acoperita cu tabla fara certificat energetic, fara BIL
C2	CL	22	fara acte locuinta din palanta acoperita cu tabla fara certificat energetic, fara BIL
C3	CL	111	locuinta din chirpici si bolouri acoperita cu tabla, fara certificat energetic, fara BIL
C4	CA	10	magazin din chirpici acoperita cu tabla
C5	CA	30	anexa din bolouri acoperita cu tabla
TOTAL		213	-

Suprafata totala masurata a imobilului=648mp
Suprafata din act=665mp

Inspector

Confirm introducerea imobilului in baza de date integrata si atribuirea numarului cadastral

Semnatura al parafat

OFICIUL DE CADASTRU SI PUBLICITATE IMOBILIARA BRAILA

sing. SISU ELENA

Stampila BCPI SUBINGINER

19. SEP. 2014

Pe teren sunt amplasate doua constructii provizorii in suprafata totala constructia de 11mp:

- o constructie provizorie in suprafata de 2mp detinuta de Brezulca Marian si Milana
- o constructie provizorie in suprafata de 9mp detinuta de fam. Danila.

Fam Danila detine constructiile C1 si C2 cu suprafata constructia totala de 62mp

Familia Brezulca detine constructiile C3, C4, C5 cu suprafata constructia totala de 151mp

N=421127.903

N=421127.903

E=730731.085

E=730683.982