

ROMÂNIA
JUDEȚUL BRĂILA
MUNICIPIUL BRĂILA
CONSILIUL LOCAL MUNICIPAL BRĂILA

HOTĂRĂREA NR. 674

din 25.11.2021

Privind: Completarea *anexelor nr. 1 și 2* la *H.C.L.M. Brăila nr. 215/29.07.2015* referitoare la „Atribuirea în folosință gratuită, pe durata funcționării capacităților energetice și acordarea dreptului de a executa rețele subterane, solicitantei *Societatea de Distribuție a Energiei Electrice Muntenia Nord S.A., Sucursala de Distribuție a Energiei Electrice Brăila*”.

CONSILIUL LOCAL MUNICIPAL BRAILA

La inițiativa Primarului Municipiului Brăila;

Având în vedere referatul de aprobare al inițiatorului, precum și adresele Societății Distribuție Energie Electrică România – Sucursala Brăila nr. 224679/12.10.2021, nr. 224686/12.10.2021, nr. 241709/04.11.2021 și nr. 241714/04.11.2021, înregistrate la Primăria Municipiului Brăila sub nr. 30814/13.10.2021, nr. 30817/13.10.2021, nr. 33392/05.11.2021 și nr. 33393/05.11.2021;

Văzând raportul comun de specialitate al Direcției Juridic Contencios Administrație Publică Locală și Direcției Arhitect Șef, precum și avizul comisiei de specialitate nr. 2 din cadrul C.L.M. Brăila;

În conformitate cu prevederile art. 12 alin. (2), (3) și (4) din Legea nr. 123/2012, Legea energiei electrice și a gazelor naturale, cu modificările și completările ulterioare, precum și ale Legii nr. 50/1991 privind autorizarea executării lucrărilor de construcții, republicată, cu modificările și completările ulterioare;

În baza art. 108 lit. d), art. 129 alin. (1) și alin. (2) lit. c), art. 297 alin. (1) lit. d) și art. 349 din O.U.G. nr. 57/2019, privind Codul administrativ, cu modificările și completările ulterioare;

În temeiul art. 139 alin. (1) și (3) lit. g), coroborat cu art. 196 alin. (1) lit. a) din O.U.G. nr. 57/2019, privind Codul administrativ, cu modificările și completările ulterioare;

HOTĂRĂSTE :

Art.1 (1) Se aprobă completarea *anexei nr.1 la H.C.L.M. Brăila nr. 215/29.07.2015*, cu poziția prevăzută în *anexa nr.1*, parte integrantă din prezenta hotărâre.

(2) Se aprobă atribuirea în folosință gratuită, pe durata funcționării capacității energetice, Societății Distribuție Energie Electrică România – Sucursala Brăila, a terenului în suprafață de 1,40 mp, situat în Brăila, str. Arad nr. 52, în vederea realizării lucrării „Alimentare cu energie electrică – instalație de racordare – branșament electric monofazat”, pentru utilizator Ioan Pepzi - Adriana, conform *anexei nr. 1.1*, parte integrantă din prezenta hotărâre.

Art.2 (1) Se aprobă completarea **anexei nr.2 la H.C.L.M. Brăila nr. 215/29.07.2015**, cu pozițiile prevăzute în **anexa nr.2**, parte integrantă din prezenta hotărâre.

(2) Se dă acordul pentru realizarea lucrării „Bransament electric”, pe terenul în suprafață de 27,50 mp, situat în Municipiul Brăila, Calea Galați nr. 366A, lot 2/1/2/2, solicitantei Societatea Distribuție Energie Electrică România – Sucursala Brăila, pentru utilizator , conform **anexei nr. 2.1**, parte integrantă din prezenta hotărâre.

(3) Se dă acordul pentru realizarea lucrării „Alimentare cu energie electrică (bransament electric trifazat)”, pe terenul în suprafață de 30,00 mp, situat în Municipiul Brăila, str. Inului nr. 37, solicitantei Societatea Distribuție Energie Electrică România – Sucursala Brăila, pentru utilizator TERMHIDRO S.R.L., conform **anexei nr. 2.2**, parte integrantă din prezenta hotărâre.

(4) Se dă acordul pentru realizarea lucrărilor: <Alimentare cu energie electrică societatea „LA MARITEC” S.R.L. și societatea „EUROGLASS” S.R.L. – instalație electrică de distribuție ce va aparține D.E.E. ROMÂNIA – sucursala Brăila> și <Alimentare cu energie electrică societatea „EUROGLASS” S.R.L. – instalație electrică de utilizare>, pe terenul în suprafață de 193,00 mp, situat în Municipiul Brăila, Șos. Focșani nr.123 B, solicitantei Societatea Distribuție Energie Electrică România – Sucursala Brăila, pentru societatea „LA MARITEC” S.R.L. și societatea „EUROGLASS” S.R.L., conform **anexei nr. 2.3**, parte integrantă din prezenta hotărâre.

Art.3 Predarea - primirea amplasamentelor prevăzute la art. 1 și art. 2 din prezenta hotărâre, se va face pe bază de proces - verbal de predare - primire, încheiat între reprezentanții Primăriei Municipiului Brăila și reprezentanții Societății Distribuție Energie Electrică România – Sucursala Brăila.

Art.4 (1) După încheierea lucrărilor, executantul are obligația aducerii terenurilor la forma inițială existentă la data acordării dreptului de execuție a lucrărilor, amplasamentele revenind în posesia Municipiului Brăila.

(2) În cazul în care proiectele nu sunt finalizate în termenul specificat, Municipiul Brăila poate retrage dreptul de execuție.

Art.5 Prezenta hotărâre va fi dusă la îndeplinire de Primarul Municipiului Brăila, prin Direcția Juridic Contencios Administrație Publică Locală, Direcția Tehnică și Direcția Arhitect Șef, iar Secretarul General al Municipiului Brăila o va comunica celor interesați.

**PREȘEDINTE DE ȘEDINȚĂ,
ADRIAN – MIHAI GOANȚĂ**

**CONTRASEMNEAZĂ
SECRETAR GENERAL,**

ION DRĂGAN


Anexa 1
La H.C.L.M. nr. 674/25.11.2021.

**Terenuri ce urmează a fi atribuite în folosință gratuită pe durata
funcționării capacității energetice**

Nr. crt.	Teren situat în Municipiul Brăila	Suprafață teren (mp)
1	str. Arad nr. 52	1,40

PREȘEDINTE DE ȘEDINȚĂ



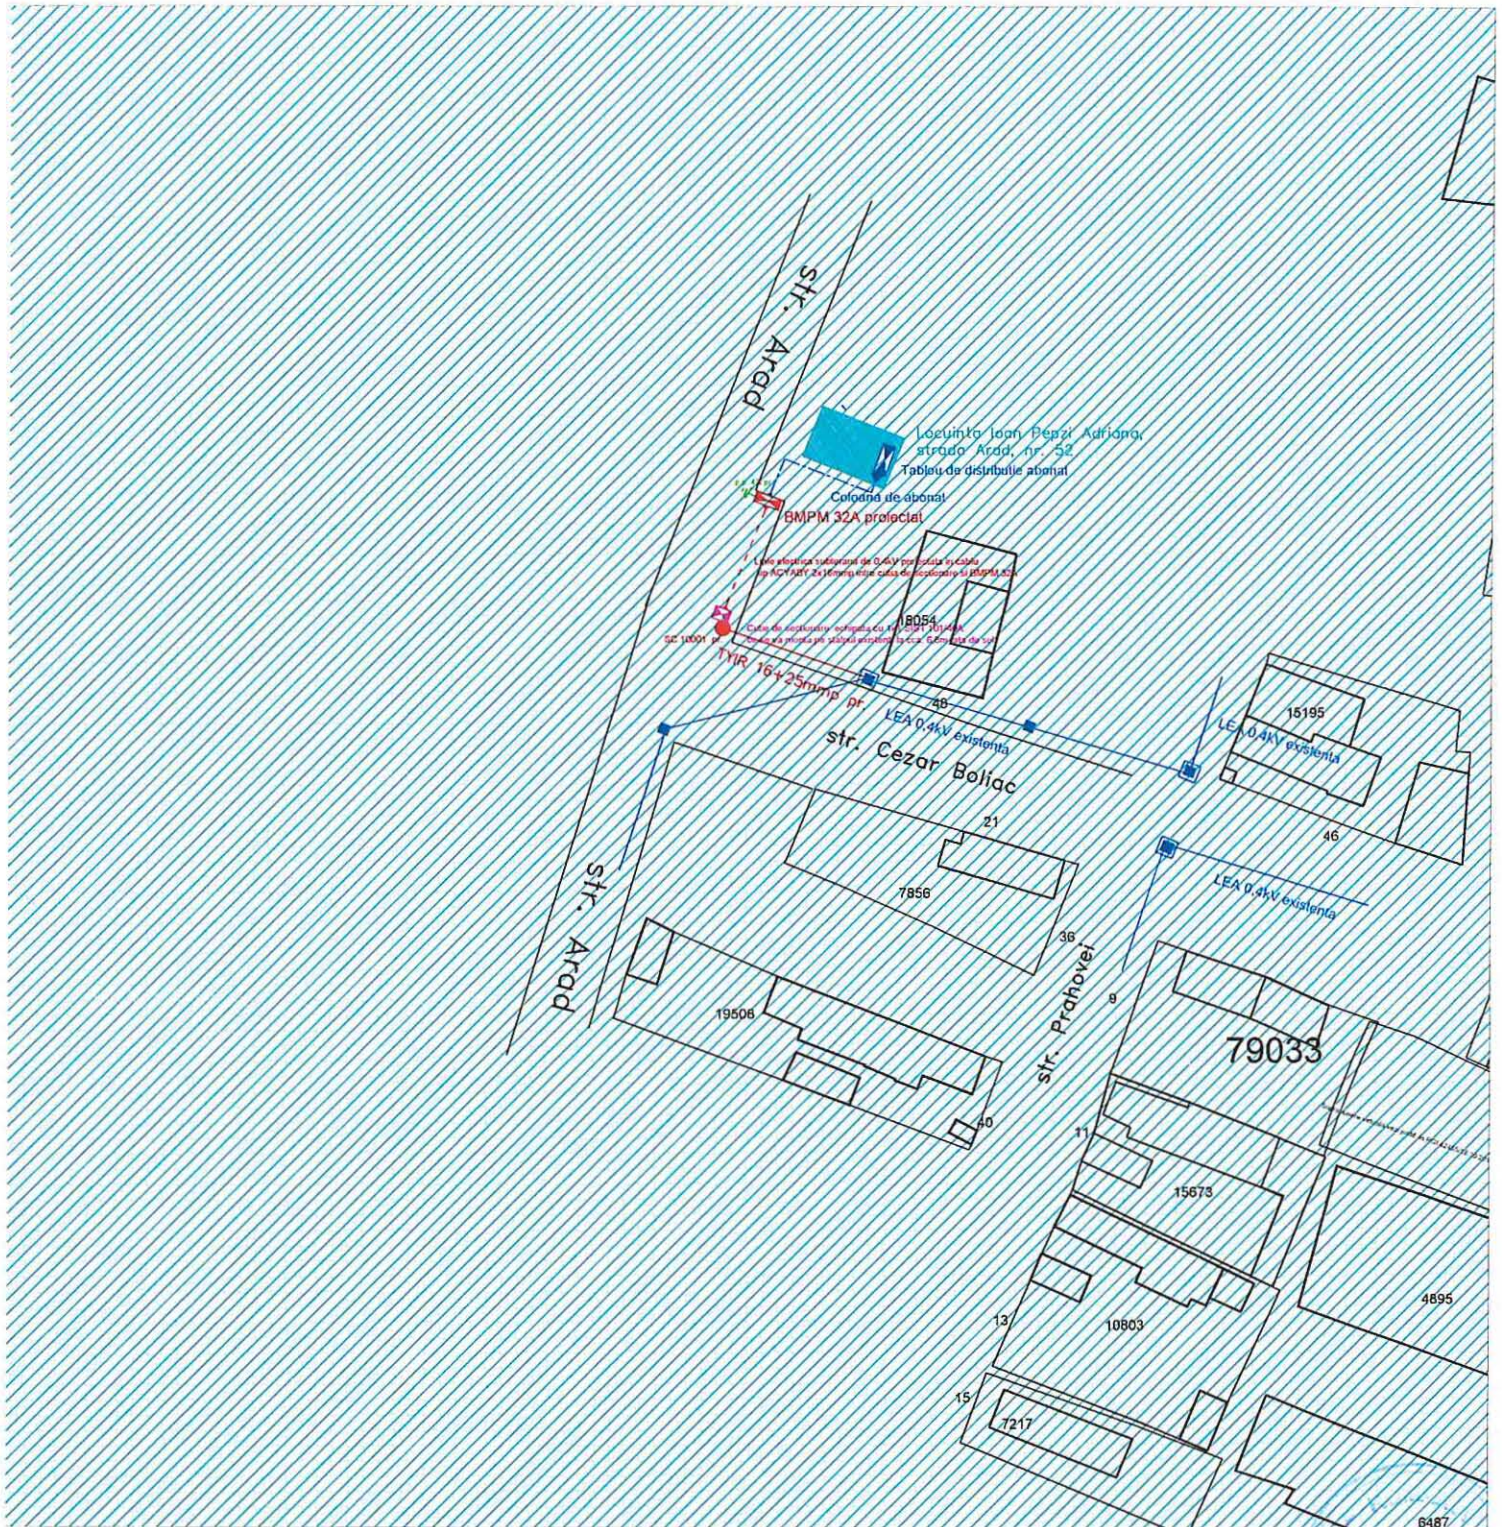


suprafata de teren ocupata pe domeniul public permanent de stalpul nou plantat 1mp si BMPM 0,4mp total 1,4 mp

Legenda

- Linie electrica aeriana de 0,4 kV existenta
- Circuit aerian cu conductoare TYIR 16+25mmpr.
- Stalp de sustinere tip SC10001 pr.
- Racord electric pozat aparent in cablu armat tip ACYABY 2x16mmpr proiectat
- ☒ Cutie de selectivitate montata pe stalpul, tip SE4, existent al retelei de 0,4kV, echipata cu 1x1 SIST 101/40A
- ☒ Tablou electric de distributie de abonat existent
- ☒ Bloc de masura si protectie monofazat de 32A proiectat montat pe stalpul retelei de 0,4kV
- ⊥ Priza de pamant proiectata < 4 ohmi
- Instalatie de utilizare in cablu armat tip ACYABY 2x16mmpr

Profil montare cablu subteran

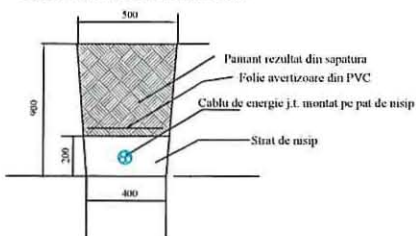

SC Egheșman Energy SRL			BENEFICIAR: SDEE MN SA PLOIESTI SDEE BRAILA Strada Plevna nr. 23		Pr.Nr. 9/2021 Faza DTCU
			Scara 1:500	Alimentare cu energie electrica locuinta apartinand Ioan Pepzi Adriana situata in mun. Braila, str. Arad, nr. 52"	
Proiectat	Ciuca Marcel		Data: 2021	Plan instalatii electrice de distributie ce vor apartine SDEE Braila	E1
Desenat	Catalin Lazarescu				

Anexa 2

La H.C.L.M. nr. 674/25.11.2021

Terenuri pentru care se acordă dreptul de a executa rețele subterane

Nr. crt.	Teren situat în Municipiul Brăila	Suprafață teren (mp)
1	Calea Galați nr. 366A LOT 2/1/2/2	27,50
2	str. Inului nr. 37	30,00
3	str. Focșani nr. 123 B	193,00

PREȘEDINTE DE ȘEDINȚĂ




Imobil Balaban Clementina-Sofia - Braila, Str. Calea Galati, Nr. 366 A


BMPM 32 A (din PAFS)

Profil "foraj" - 23 m

Suprafata afectata
 $S = 55 \times 0,5 = 27,50 \text{ mp}$

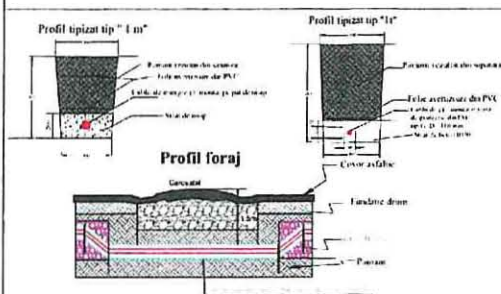

SC ELECTRIX BRAILA SRL		S.D.E.E. MN PLOIESTI S.R. BRAILA		Pr.Nr. 108/11/2021 Faza CU+AC	
Proiectat	Moanu Florian		Scara:	Denumire proiect:	
Desenat	Moanu Florian			Proiectant trifazat	
Verificat	Gutun Alexandru		Data:	Elaborat Sofia Clementina - BRAILA	
Contr.SIAS	Gutun Alexandru		2020	PLAN DE SITUATIE PROIECTIAI	
				E1	

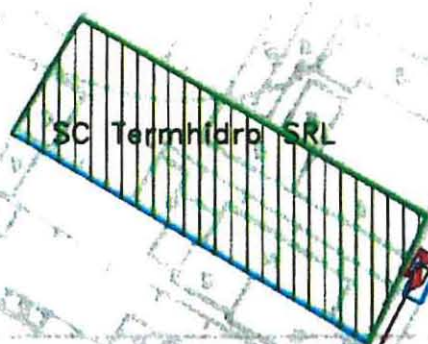

pp 4 Ohmi
BMPT 50A pr.
Groapa de foraj propusa

LES 0,4kV in cablu tip ACYABY 3x50+35mm² proiectata.
Lungime circuit aproximativ 90 metri montat prin foraj orizontal

LES 0,4kV in cablu tip ACYABY 3x50+35mm² proiectata.
Lungime circuit aproximativ 90 metri montat prin foraj orizontal

PTA (1860) 20/0,4kV;250kVA Locuri Noi existent

Suprafata de teren afectata de lucrari este de aproximativ 30 mp.
suprafata data de pozarea cablului de 0,4kV, realizare priza de pamant si a gropilor de foraj

Groapa de foraj propusa

Legenda



- Linie electrica subterana de 0,4 kV proiectata in cablu tip ACYABY 3x50+25mm² executata prin foraj orizontal dirijat
- Post de transformare aerian existent PTA (1860) 20/0,4kV;250kVA Locuri Noi
- Bloc de masura si protectie trifazat de 50A proiectat montat la limita de proprietate
- Priza de pamant proiectata ≤ 4 Ohmi

SC ELECTRIX BRAILA SRL

Proiectat	Mocanu Florian		1:500
Desenat	Mocanu Florian		
Verificat	Gutium Alexandru		
Contr.STAS	Gutium Alexandru		

Investitor: SC „Termohidro” SRL Braila, Calea Galati, nr. 78 pentru locul de consum din loc. Braila, strada Inului, nr. 37, Județul Braila.
Beneficiar: Distributie Energie Electrica Romania, Sucursala Braila, strada Plevna, nr. 23, municipiul Braila

Pr.Nr. 19/2021
Faza DTCU

„Recordare la rețea electrică de distribuție a locului de consum: Depus și birourilor aparținând SC Termohidro SRL Braila, str. Inului, nr. 37, Municipiul Braila”

Plan de situatie instalatii electrice de distributie LES 0,4 kV si amplasare BMPT 50A

E1

ANEXA NR. 2
LA HOTARARILE NR. 674/25.11.2021

ANEXA NR. 2.3
LA HOLM NR. 674/25.11.2021

