

ROMÂNIA
JUDEȚUL BRĂILA
MUNICIPIUL BRĂILA
CONSILIUL LOCAL MUNICIPAL BRĂILA

HOTARAREA NR. 807

din 27.12.2021

Privind: Schimbarea denumirii construcției C1 situată în Brăila, Aleea Policlinicii nr. 8 din „*Cămin ICMJ*” în „*Bloc CONCIVIA*”, urmare a finalizării obiectivului „Reabilitare, re compartimentare, extindere cu mansardă și balcoane construcție P + 4E”.

CONSILIUL LOCAL MUNICIPAL BRAILA

La inițiativa Primarului Municipiului Brăila;

Având în vedere referatul de aprobare al inițiatorului, raportul comun de specialitate al Direcției Arhitect Șef și Direcției Juridic Contencios Administrație Publică Locală, precum și avizele comisiilor de specialitate nr. 2 și 4 din cadrul C.L.M. Brăila;

În conformitate cu prevederile art. 5 alin. (3) din Legea nr. 7/1996, legea cadastrului și a publicității imobiliare, republicată, cu modificările și completările ulterioare, art. 2 lit. d) din O.G. nr. 63/2002, privind atribuirea sau schimbarea de denumiri, cu modificările și completările ulterioare, art. 4¹ alin. (2) și alin. (3) din O.U.G. nr. 64/2010, privind modificarea și completarea Legii cadastrului și a publicității imobiliare nr. 7/1996, cu modificările și completările ulterioare, precum și ale art. 8 din H.G. nr. 777/2016, privind structura, organizarea și funcționarea Registrului electronic național al nomenclaturilor stradale;

În baza art. 129 alin. (1) și (2) lit. c), alin. (6) lit. d) din O.U.G. nr. 57/2019, privind Codul administrativ, cu modificările și completările ulterioare;

În temeiul art. 139 alin. (1) și (3) lit. e) coroborat cu art. 196 alin. (1) lit. a) din O.U.G. nr. 57/2019, privind Codul administrativ, cu modificările și completările ulterioare;

H O T A R A S T E :

Art.1 Se aprobă schimbarea denumirii construcției C1 situată în Brăila, Aleea Policlinicii nr. 8 din „*Cămin ICMJ*” în „*Bloc CONCIVIA*”, urmare a finalizării obiectivului „Reabilitare, re compartimentare, extindere cu mansardă și balcoane construcție P + 4E”.

Art.2 Construcția menționată la art.1 se identifică în planul de amplasament **anexat**, parte integrantă din prezenta hotărâre.

Art.3 Se aprobă includerea în nomenclatorul de blocuri din Municipiul Brăila a denumirii blocului „**CONCIVIA**”, pentru clădirea prevăzută la art.1.

Art.4 Prezenta hotărâre va fi dusă la îndeplinire de Primarul Municipiului Brăila, prin Direcția Arhitect Șef, iar Secretarul General al Municipiului Brăila o va aduce la cunoștință publică și comunica celor interesați.

PREȘEDINTE DE ȘEDINȚĂ,

PETRU GOJAN



**CONTRASEMNEAZĂ
SECRETAR GENERAL,**

ION DRĂGAN

F-PO-09-02.01.05/rev.0


Plan de amplasament si delimitare a imobilului

Scara 1:200

56719 din data 09-07-2021

Nr.cadastral	Suprafata masurata(mp)	Adresa imobilului
92887	803	Mun. Braila, Al Policlinicii, Nr. 8

Cartea Funciara nr.	92887	UAT	BRAILA
---------------------	-------	-----	--------

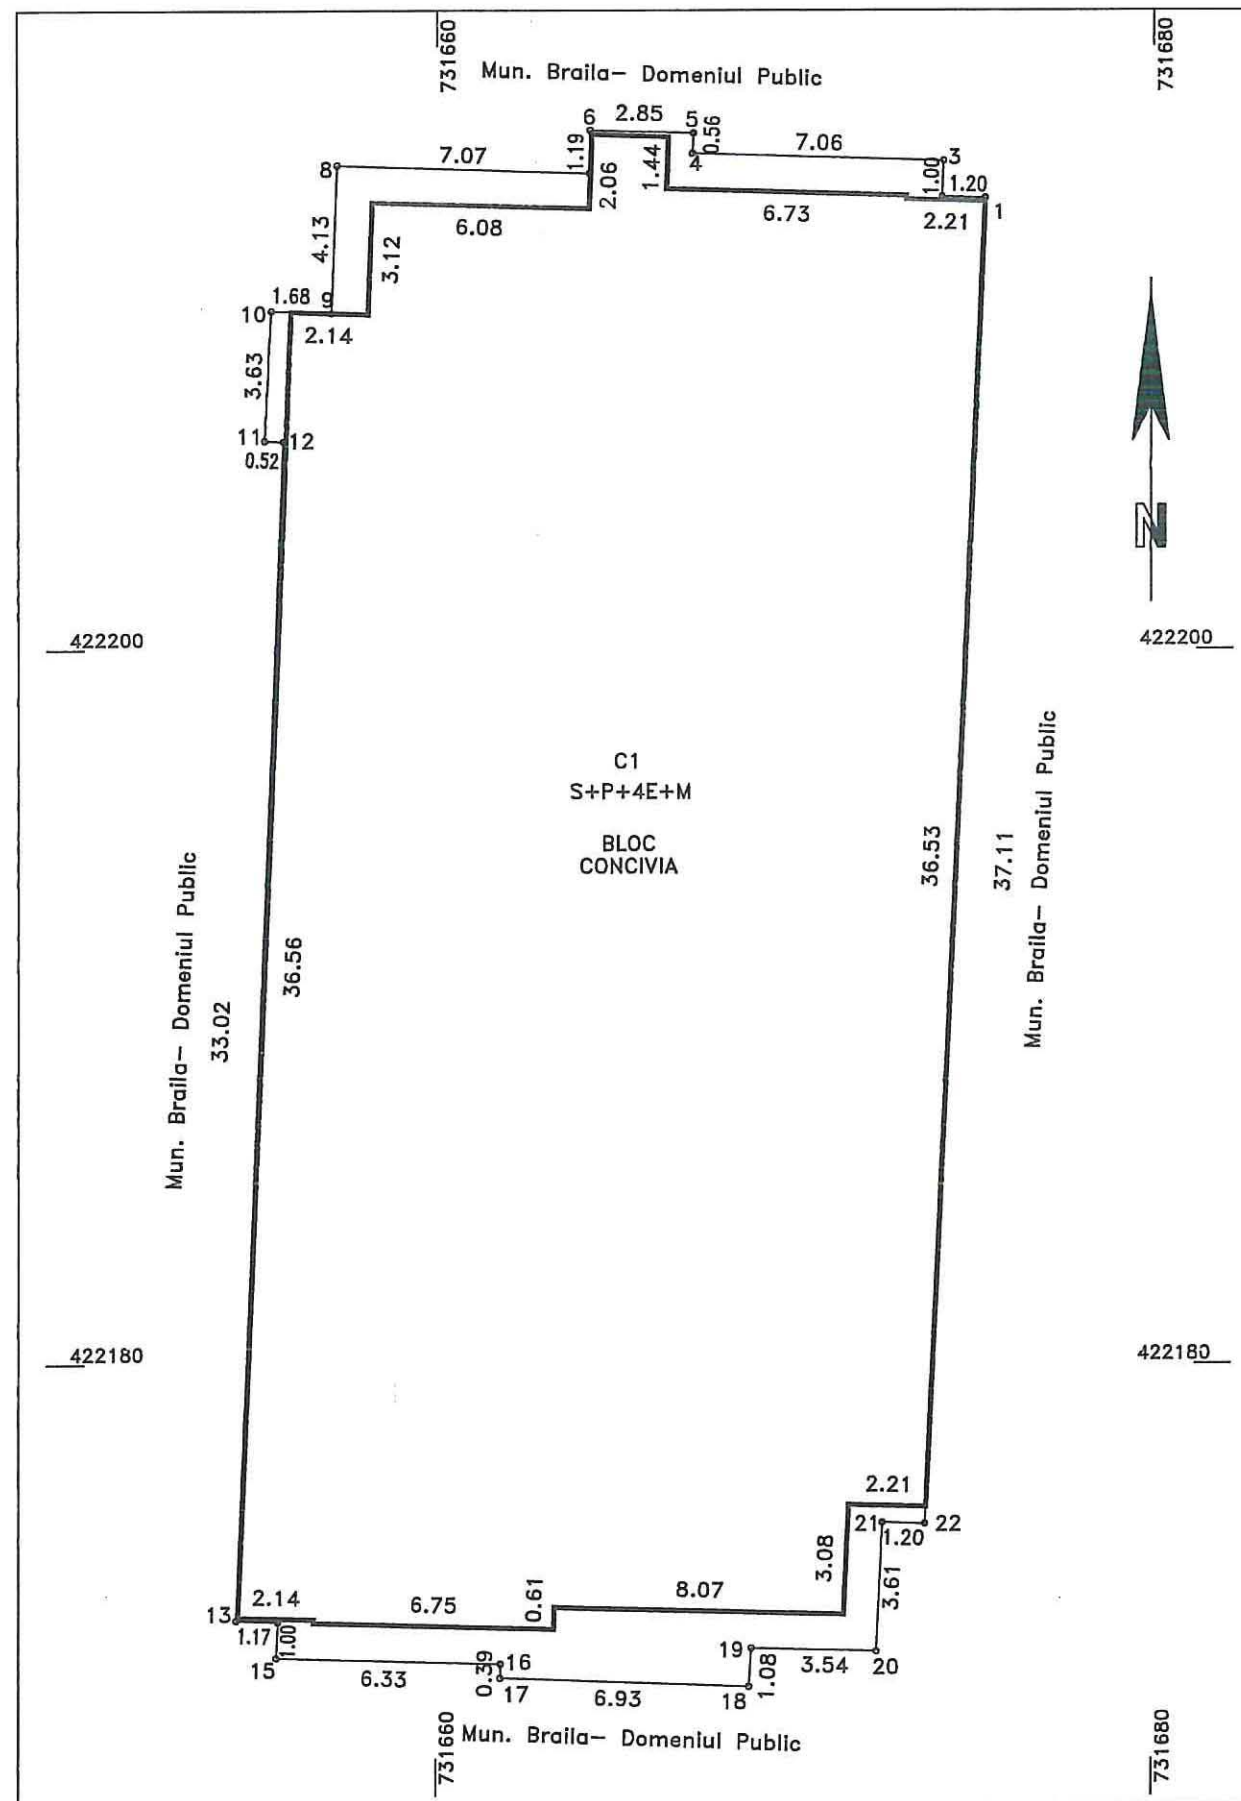

A. DATE REFERITOARE LA TEREN

Numar parcela	Categoria de folosinta	Suprafata (mp)	Mentiiuni
1	Cc	803	Hotar nematerializat
TOTAL		803	

B. DATE REFERITOARE LA CONSTRUCȚII

Cod	Destinatia	Suprafata construita la sol(mp)	Mentiiuni
C1	CL	754	Bloc Conclvia - S+P+4E+M. Suprafata desfasurata 4524mp
TOTAL		754	

Suprafata totala masurata=803mp
Suprafata din acte=803mp

Confirm executarea masuratorilor la teren, corectitudinea intocmirii documentatiei cadastrale si corespondenta acestora cu realitatea din teren

Executant: SC Vadram Proiect SRL
Seria: RO-B-J, Nr. 1475, clasa III

Data: 08.07.2021
Ramona-Maria Cojocaru
Seria RO-BR-F Nr.0019
Categorie B
2021.07.08 16:40:56 +03'00'
PFA COJOCARU RAMONA MARIA
Seria: RO-BR-F, Nr. 0019, categ. B

Confirm introducerea imobilului in baza de date integrala si atribuirea numarului cadastral

Inspector: **Carmen Vlas**
Semnat digital de Carmen Vlas
Data: 2021.07.09
10:59:25 +03'00'

Semnatura si parafa
Stampila BCPI

