

ROMÂNIA
JUDEȚUL BRĂILA
MUNICIPIUL BRĂILA
CONSILIUL LOCAL MUNICIPAL BRĂILA
HOTĂRÂREA NR. 813

din 27.12.2021

Privind: Trecerea din domeniul public în domeniul privat al Municipiului Brăila a terenului în suprafață 3,00 mp situat, în Brăila, str. Negoilului nr. 18.

CONSILIUL LOCAL MUNICIPAL BRĂILA

La inițiativa Primarului Municipiului Brăila;

Având în vedere referatul de aprobare al inițiatorului, precum și cererile P.F.A. TOBĂ M. MARCEL înregistrate la Primăria Municipiului Brăila sub nr. 12210/26.04.2021, nr. 24062/16.08.2021 și nr. 29084/30.09.2021;

Văzând raportul comun de specialitate al Direcției Arhitect Șef și Direcției Juridic Contencios Administrație Publică Locală, precum și avizul comisiei de specialitate nr. 2 din cadrul C.L.M. Brăila;

În conformitate cu prevederile art. 864 Cod civil;

În baza art. 129 alin. (1), alin. (2) lit. c) și art. 361 alin. (2) din O.U.G. nr. 57/2019 privind Codul administrativ, cu modificările și completările ulterioare;

În temeiul art. 139 alin. (1) și (3) lit. g), coroborat cu art.196 alin. (1) lit. a) din O.U.G. nr. 57/2019 privind Codul administrativ, cu modificările și completările ulterioare;

H O T Ă R Ă S T E :

Art.1 Se aprobă trecerea din domeniul public în domeniul privat al Municipiului Brăila a terenului în suprafață 3,00 mp, situat în Brăila, str. Negoilului nr. 18, conform **anexei**, parte integrantă din prezenta hotărâre.

Art.2 Bunul prevăzut la art. 1 din prezenta hotărâre, se va avea în vedere la reactualizarea domeniului public al Municipiului Brăila.

Art.3 Prezenta hotărâre va fi dusă la îndeplinire de Primarul Municipiului Brăila, prin Direcția Arhitect Șef, iar Secretarul General al Municipiului Brăila o va comunica celor interesați.

PREȘEDINTE DE ȘEDINȚĂ,

PETRU GOJAN



**CONTRASEMNEAZĂ
SECRETAR GENERAL,**

ION DRĂGAN

F-PO-09-02.01.05/rev.0

Plan de amplasament si delimitare a imobilului


Scara 1:50

ANEXĂ
LA HCM NR. 813 / 27.12.2021

Nr. cadastral	Supraf. masurata	Adresa imobilului
	3	Jud. Braila, intravilan mun. Braila
		Strada Negoiiului nr.18-teren adiacent
Cartea Funciara nr.	U.A.T.	Braila
		42682-2

O.C.P.I. BRAILA

Nr. R.G.I.....

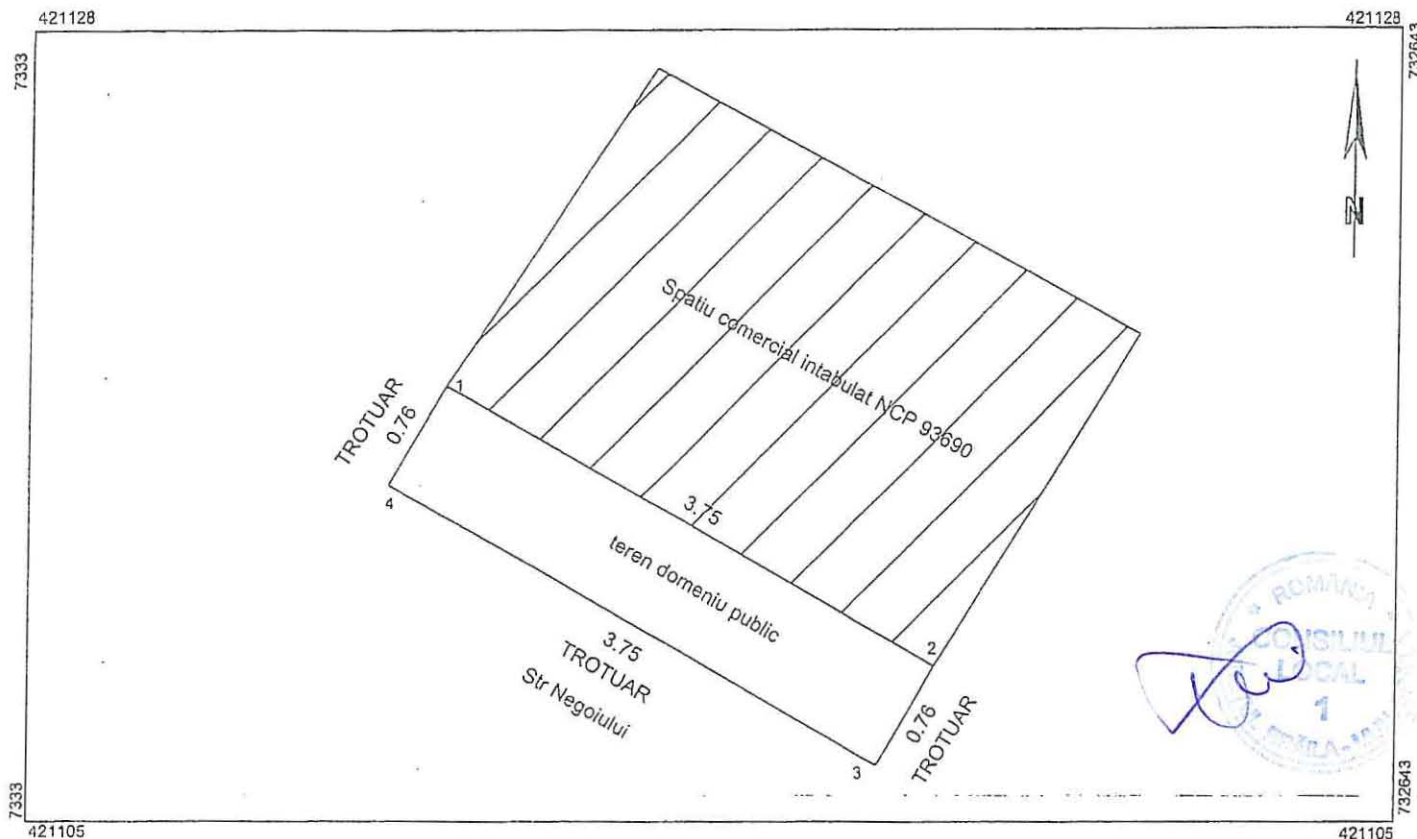

A. Date referitoare la teren

Nr. parcela	Categorie de folosinta	Suprafata din masuratori	Mentiuni
1	Cc	3	
TOTAL		3	

B. Date referitoare la constructii

Cod Constr.	Cod grupa destinatie	Suprafata construita la sol	Mentiuni
TOTAL			

SUPRAFATA MASURATA =3MP

Executant: PF MUNTEANU CATALINA
Certificat autorizare Seria RCBRA NR 0016
Categorie B

Confirm executarea masuratorilor la teren, corespundenta cu planurile si situatiile cadastrale si corespundenta cu realitatea

Semnatura:

Data: 23.09.2020

Inspector

Confirm introducerea imobilului in baza de date integrate
si atribuirea numarului cadastral

Semnatura si parafa

Data:

