

ROMÂNIA
JUDEȚUL BRĂILA
MUNICIPIUL BRĂILA
CONSILIUL LOCAL MUNICIPAL BRĂILA

HOTARAREA NR. 598

din 31.10.2023

Privind: Atribuirea în folosință gratuită a terenului în suprafață de 1634,00 mp ce aparține domeniului privat al Municipiului Brăila, situat în Brăila, str. Alexandru Vlahuță nr. 174, solicitantei **PAROHIA „SFÂNTA FILOFTEIA”**, teren aferent construcțiilor proprietatea acesteia.

CONSILIUL LOCAL MUNICIPAL BRAILA

La inițiativa Primarului Municipiului Brăila;

Având în vedere referatul de aprobare al inițiatorului, precum și cererea reprezentantului Parohiei „Sfânta Filofteia”, preot paroh Filimon Neculai, înregistrată la Primăria Municipiului Brăila sub nr. 39059/14.12.2022;

Văzând raportul comun de specialitate al Direcției Arhitect Șef și Direcției Juridic Contencios Administrație Publică Locală, precum și avizele comisiilor de specialitate nr.1 și 2 din cadrul C.L.M. Brăila;

În conformitate cu prevederile Legii nr. 50/1991, privind autorizarea executării lucrărilor de construcții, cu modificările și completările ulterioare, H.G. nr. 53/2008 Statutul pentru organizarea și funcționarea Bisericii Ortodoxe Române, republicată, cu modificările și completările ulterioare, precum și H.C.L.M. Brăila nr. 51/27.02.2009, completată cu H.C.L.M. Brăila nr. 32/31.01.2023, anexa nr. 1.157, poz. 7;

În baza art. 129 alin. (1), alin. (2) lit. c) și alin. (6) lit. b), art. 362 alin. (2) din O.U.G. nr. 57/2019 privind Codul administrativ, cu modificările și completările ulterioare;

În temeiul art. 139 alin. (1) și (3) lit. g), coroborat cu art. 196 alin. (1) lit. a) din O.U.G. nr. 57/2019 privind Codul administrativ, cu modificările și completările ulterioare;

HOTARASTE :

Art.1 Se aprobă atribuirea în folosință gratuită a terenului în suprafață de 1634,00 mp ce aparține domeniului privat al Municipiului Brăila, situat în Brăila, str. Alexandru Vlahuță nr. 174, solicitantei **PAROHIA „SFÂNTA FILOFTEIA”**, teren aferent construcțiilor proprietatea acesteia.

Art.2 Terenul ce se atribuie conform art.1, se identifică în planul de amplasament și delimitare a bunului imobil, potrivit **anexei**, parte integrantă din prezenta hotărâre.

Art.3 Prezenta hotărâre va fi dusă la îndeplinire de Primarul Municipiului Brăila prin Direcției Arhitect Șef, iar Secretarul General al Municipiului Brăila o va comunica celor interesați.

PREȘEDINTE DE ȘEDINȚĂ,

ADRIAN – MIHAI GOANȚĂ



**CONTRASEMNEAZĂ
SECRETAR GENERAL,**


ION DRĂGAN

LA HELM ANEXA NR. 598/31.10.2023

PLAN DE AMPLASAMENT SI DELIMITARE A IMOBILULUI

Scara 1:500

Nr.cadastral	Supr. masurata	Adresa imobilului	O.C.P.I. BRAILA
17682 99125	1634 mp	MUN.BRAILA, STR.ALEXANDRU VLAHUTA, NR.174	Nr. R.G.I. 21188/22.03.2023
Carte Funciara Nr.	99125	U.A.T	BRAILA

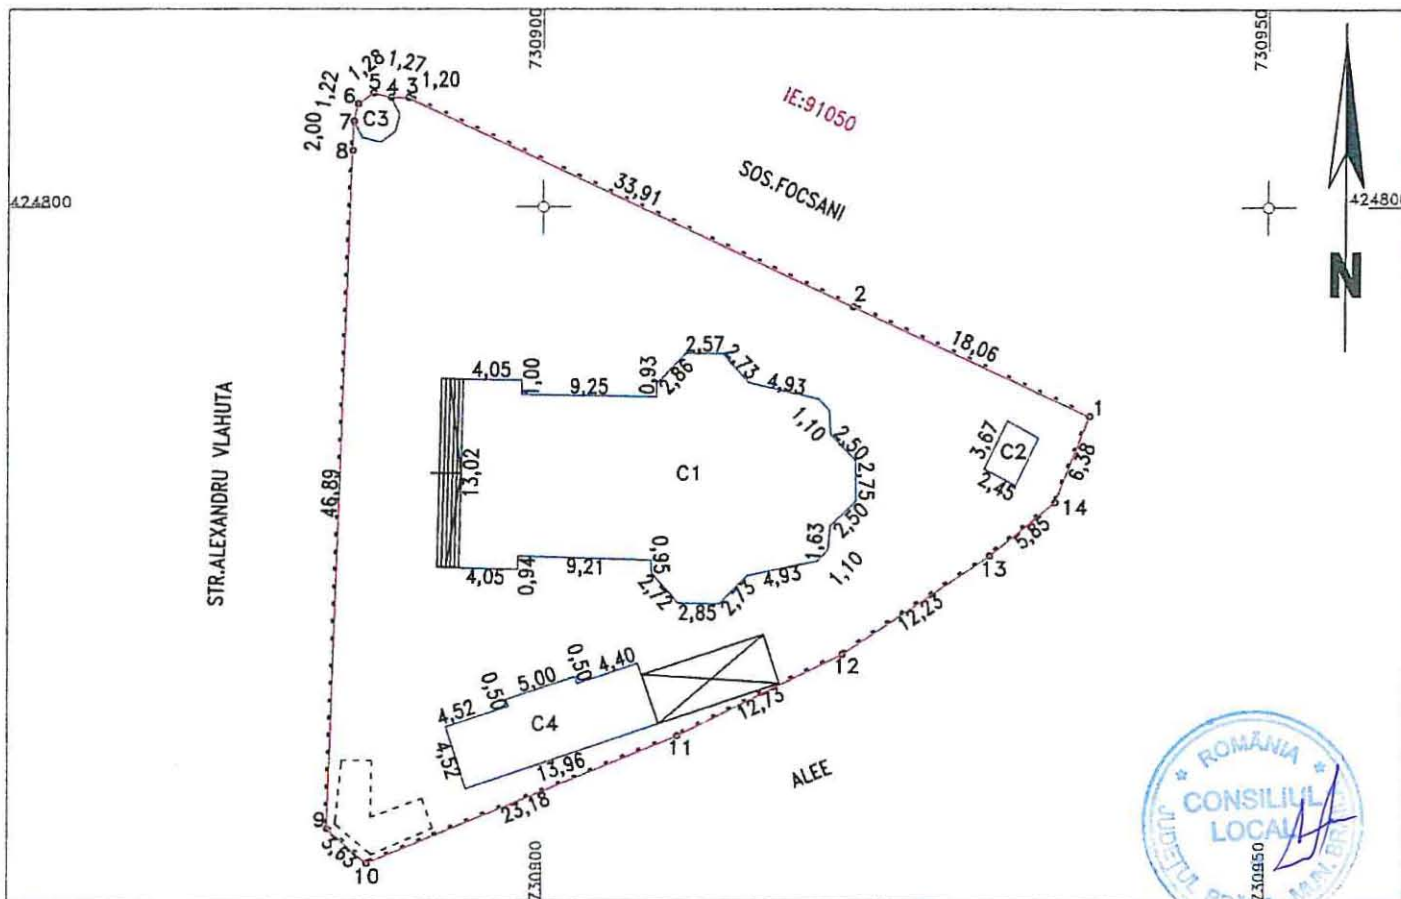

A. Date referitoare la teren

Nr. parcela	Categoria de folosinta	Suprafata (mp)	Mentiiuni
1	Cc	1634	IMOBIL IMPREJMUIT CU GARD BETON+FIER FORJAT Pe teren este edificata o c-tie provizorie in suprafata de 32 mp Pe teren este edificata o c-tie fara acte in suprafata de 22 mp
TOTAL		1634	

B. Date referitoare la constructii

Cod constr.	Destinatie	Suprafata construita la sol - mp	Mentiiuni
C1	CAS	337	S.construita desfasurata = 337 mp, 1 - NIVEL - PARTER
C2	CA	9	S.construita desfasurata = 9 mp, 1 - NIVEL - PARTER
C3	CA	8	S.construita desfasurata = 8 mp, 1 - NIVEL - PARTER
C4	CAS	65	S.construita desfasurata = 65 mp, 1 - NIVEL - PARTER(edif.in 2022)
TOTAL		419	

MATINCA
RAZVAN-
ALEXANDRU

Semnat digital de
MATINCA RAZVAN-
ALEXANDRU
Data: 2023.03.21
16:33:47 +02'00'

Suprafata total masurata = 1634 mp
Suprafata din act = 1634 mp

Inspector

Confirm introducerea imobilului in baza de date integrata
si atribuirea numarului cadastral
Liliana
Mihaela
Sirghie
Semnat digital de
Liliana Mihaela Sirghie
Data: 2023.05.26
12:26:50 +03'00'

Data:.....

