

ROMÂNIA  
JUDEȚUL BRĂILA  
MUNICIPIUL BRĂILA  
CONSILIUL LOCAL MUNICIPAL BRĂILA

**HOTARAREA NR. 682**

**din 27.11.2024**

**Privind:** Completarea datelor de identificare ale bunului de interes public local „*Liceul cu Program Sportiv*”, situat în Municipiul Brăila, Șoseaua Parcului nr. 7, înscris în Inventarul Domeniului Public al Municipiului Brăila, actualizat prin H.C.L.M. Brăila nr.325/30.09.2011, cu modificările și completările ulterioare, la **Capitolul H, poziția nr. 103**, conform procesului - verbal de recepție la terminarea lucrărilor nr. FC 2264/15.11.2023, a documentației cadastrale, precum și înscrierea acestuia în sistemul integrat de cadastru și carte funciară.

**CONSILIUL LOCAL MUNICIPAL BRAILA**

La inițiativa Primarului Municipiului Brăila;

Având în vedere referatul de aprobare al inițiatorului, precum și adresa nr. 1419/15.07.2024 a Liceului cu Program Sportiv Brăila, înregistrată la Primăria Municipiului Brăila sub nr. 209882/16.07.2024;

Văzând raportul comun de specialitate al Instituției Arhitect Șef și Direcției Finanțelor Publice Locale, precum și avizele comisiilor de specialitate nr. 1 și 2 din cadrul C.L.M. Brăila;

În conformitate cu prevederile art. 20 alin. (1) lit. e) din Legea nr. 273/2006 privind finanțele publice locale, cu modificările și completările ulterioare, ale art. 10 alin. (2) și art. 41 alin. (5) din Legea nr. 7/1996 Legea cadastrului și a publicității imobiliare, republicată, cu modificările și completările ulterioare, ale Ordinului A.N.C.P.I. nr. 600/2023 pentru aprobarea Regulamentului de recepție și înscriere în evidențele de cadastru și carte funciară, precum și ale O.M.F.P. nr. 1917/2005 pentru aprobarea Normelor metodologice privind organizarea și conducerea contabilității instituțiilor publice, cu modificările și completările ulterioare;

În baza art. 129 alin. (1), alin. (2) lit. c) și art. 286 alin. (1) și alin. (4) din O.U.G. nr. 57/2019, privind Codul administrativ, cu modificările și completările ulterioare;

În temeiul art. 139 alin. (1) și (3) lit. g), coroborat cu art. 196 alin. (1) lit.a) din O.U.G. nr. 57/2019, privind Codul administrativ, cu modificările și completările ulterioare;

## H O T A R A S T E :

**Art.1** Se aprobă completarea datelor de identificare ale bunului de interes public local „**Liceul cu Program Sportiv**”, situat în Municipiul Brăila, Șoseaua Parcului nr. 7, înscris în Inventarul Domeniului Public al Municipiului Brăila, actualizat prin H.C.L.M. Brăila nr.325/30.09.2011, cu modificările și completările ulterioare, la **Capitolul H, poziția nr. 103**, conform procesului - verbal de recepție la terminarea lucrărilor nr. FC 2264/15.11.2023, a documentației cadastrale, precum și înscrierea acestuia în sistemul integrat de cadastru și carte funciară, potrivit **anexei nr. 1**, parte integrantă din prezenta hotărâre

**Art.2** Bunul menționat la art. 1 are datele de identificare prevăzute în **anexa nr. 2**, parte integrantă din prezenta hotărâre și se va avea în vedere la reactualizarea inventarului domeniului public al Municipiului Brăila.

**Art.3** Prezenta hotărâre va fi dusă la îndeplinire de Primarul Municipiului Brăila, prin Instituția Arhitect Șef, Direcția Finanțelor Publice Locale și de către Liceul cu Program Sportiv Brăila, iar Secretarul General al Municipiului Brăila o va comunica celor interesați.

**PREȘEDINTE DE ȘEDINȚĂ,**

**SILVIA BOBI**



**CONTRASEMNEAZĂ  
SECRETAR GENERAL,**

**ION DRĂGAN**





## MEMORIU TEHNIC

## 1. Adresa imobil / zona in care se desfasoara lucrarea:

| Adresă imobil |                   |                    |      |       |      |     | Nr. CF/<br>Nr. cad (IE) |
|---------------|-------------------|--------------------|------|-------|------|-----|-------------------------|
| Localitate    | Strada<br>(Tarla) | Număr<br>(Parcelă) | Bloc | Scara | Etaj | Ap. |                         |
| Braila        | Soseaua Parcului  | 7                  |      |       |      |     | 83907                   |

2. Tipul lucrării: actualizare informații cadastrale - înscriere construcție C18

3. Suprafata planului supus receptiei: 21719 mp.

4. Scurta prezentare a scopului intocmirii lucrarii si/ sau a situatiei tehnice si juridice/istoricului:

- Scopul intocmirii lucrarii este de a inscrie in cartea funciara *construcția C18 in baza autorizatiei de construire*
- Situatia tehnica a imobilului: Terenul este situat in intravilanul localitatii Braila, JUD. Braila, Soseaua Parcului, Nr. 7, si este imprejmuit.
- Situatia juridica a imobilului: Autorizatie de construire nr. 423/2023, proces verbal de la terminarea lucrarilor FC2264/2023

5. Descrierea generala a operatiunilor efectuate in faza de documentare a lucrarii:

Au fost obtinute informatiile relevante de la OCPI si primarie.

Scurtă prezentare a situației din teren

Recunoașterea terenului s-a făcut împreună cu proprietarul.

6. Operațiuni de specialitate realizate\*:

**6.1. Operatiuni teren**

Pentru realizarea planului de amplasament și delimitare – s-au efectuat masuratori cinematice prin tehnologia GNSS utilizand serviciul ROMPOS. Au fost determinate puncte pe intreg conturul imobilului ce face obiectul prezentei documentatii, precum si toate detaliile din teren. Conturul imobilul a fost masurat la indicatiile proprietarului.

Aparatura utilizata: Sistem GPS HI TARGET V60 dubla frecventa, format din antena si colector de date, cu urmatoarele caracteristici tehnice: precizia determinarii statice : +/- 5 mm + 0.5 ppm ; precizia determinarii cinematice : +/- 10 mm + 1 ppm.

Sistemul de coordonate : Sistemul de proiectie „Stereografic 1970”

**6.2. Operatiuni birou**

Transformarea coordonatelor din ETRS89 in STEREO 1970 s-au efectuat utilizand softul de transformare Transdat 4.07.

Punctele radiate au fost raportate in programul PROGE CAD Proffesional 2010 utilizandu-se programul TopoLT v10.

Calculul suprafetelor a fost facut prin metoda analitica, utilizandu-se coordonatele punctelor de pe conturul imobilului.



PLAN DE AMPLASAMENT SI DELIMITARE A BUNULUI IMOBIL 1.1  
SCARA 1:1000

| Nr. cadastral | Suprafata masurata a imobilului | Adresa imobilului                                                                            |
|---------------|---------------------------------|----------------------------------------------------------------------------------------------|
| 83907         | 21719 mp                        | Soseaua Parcului, Nr. 7, Liceul cu Program Sportiv-Gradinita nr 60, Loc. Braila, Jud. Braila |

| Nr. Carte Funciara | Unitate Administrativa Teritoriala (UAT) |
|--------------------|------------------------------------------|
| 83907              | BRAILA                                   |

A. Date referitoare la teren

| Nr. parcelei | Categoria de folosinta | Suprafata [mp] | Mențiuni         |
|--------------|------------------------|----------------|------------------|
| 1            | CC                     | 21719 mp       | Teren imprejmuit |
| Total        |                        | 21719 mp       |                  |


B. Date referitoare la constructii

| Cod constr. | Destinația | Suprafata construită la sol [mp] | Mențiuni                                                                                       |
|-------------|------------|----------------------------------|------------------------------------------------------------------------------------------------|
| C1          | CAS        | 1887 mp                          | SALA SPORT, P+2Epartial, Suprafata desf.=2495mp                                                |
| C2          | CA         | 59 mp                            | CENTRALA TERMICA, P, Suprafata desf.=59mp                                                      |
| C3          | CAS        | 562 mp                           | GRADINITA SI INTERNAT LPS , P+2Epartial-Sp=562mp;Set1=562mp;Set2=562mp, Suprafata desf.=1686mp |
| C4          | CA         | 5 mp                             | CABINA POARTA, P, Suprafata desf.=5mp                                                          |
| C5          | CA         | 92 mp                            | MAGAZIE, P, Suprafata desf.=92mp                                                               |
| C6          | CA         | 201 mp                           | CENTRALA TERMICA, BAZIN, P, Suprafata desf.=201mp                                              |
| C7          | CA         | 32 mp                            | INCAPERE POMPE, P, Suprafata desf.=32mp                                                        |
| C8          | CA         | 164 mp                           | MAGAZIE, P, Suprafata desf.=164mp                                                              |
| C9          | CA         | 428 mp                           | BAZIN SARITURI, Suprafata desf.=428mp                                                          |
| C10         | CA         | 48 mp                            | TRAMBULINA, Suprafata desf.=48mp                                                               |
| C11         | CA         | 120 mp                           | TRIBUNA, Suprafata desf.=120mp                                                                 |
| C12         | CA         | 1096 mp                          | BAZIN DESCOPERIT, Suprafata desf.=1096mp                                                       |
| C13         | CA         | 329 mp                           | TRIBUNA, Suprafata desf.=329mp                                                                 |
| C14         | CA         | 299 mp                           | VESTIARE, P, Suprafata desf.=299mp                                                             |
| C15         | CAS        | 791 mp                           | LICEU, P+2E, Suprafata desf.=2430mp                                                            |
| C16         | CA         | 38 mp                            | magazie, P, Suprafata desf.=38mp                                                               |
| C17         | CA         | 19 mp                            | magazie, P, Suprafata desf.=19mp                                                               |
| C18         | CAS        | 839 mp                           | Pista de atletism cu suprafata sintetica, Suprafata desf.=839mp                                |
| Total       |            | 7009 mp                          |                                                                                                |

Suprafata totala masurata a imobilului = 21719 mp

Suprafata din act = 21719 mp

|   |   |
|---|---|
| Executant SC GEOAGRI CADASTRU SRL<br>CLASA I SERIA RO-B-J, NR. 1946<br>NITA SILVIA ALEXANDRU, CATEGORIA B, SERIA RO-B-J, NR. 125<br>Confirm executarea masuratorilor la teren, corectitudinea intocmirii documentatiei cadastrale si corespondenta acestora cu realitatea din teren.<br>Semnatura<br>Data..... | Inspector<br>Confirm introducerea imobilului in baza de date integrata si atribuirea numarului cadastral<br>Semnatura<br>Data..... |
|---|---|

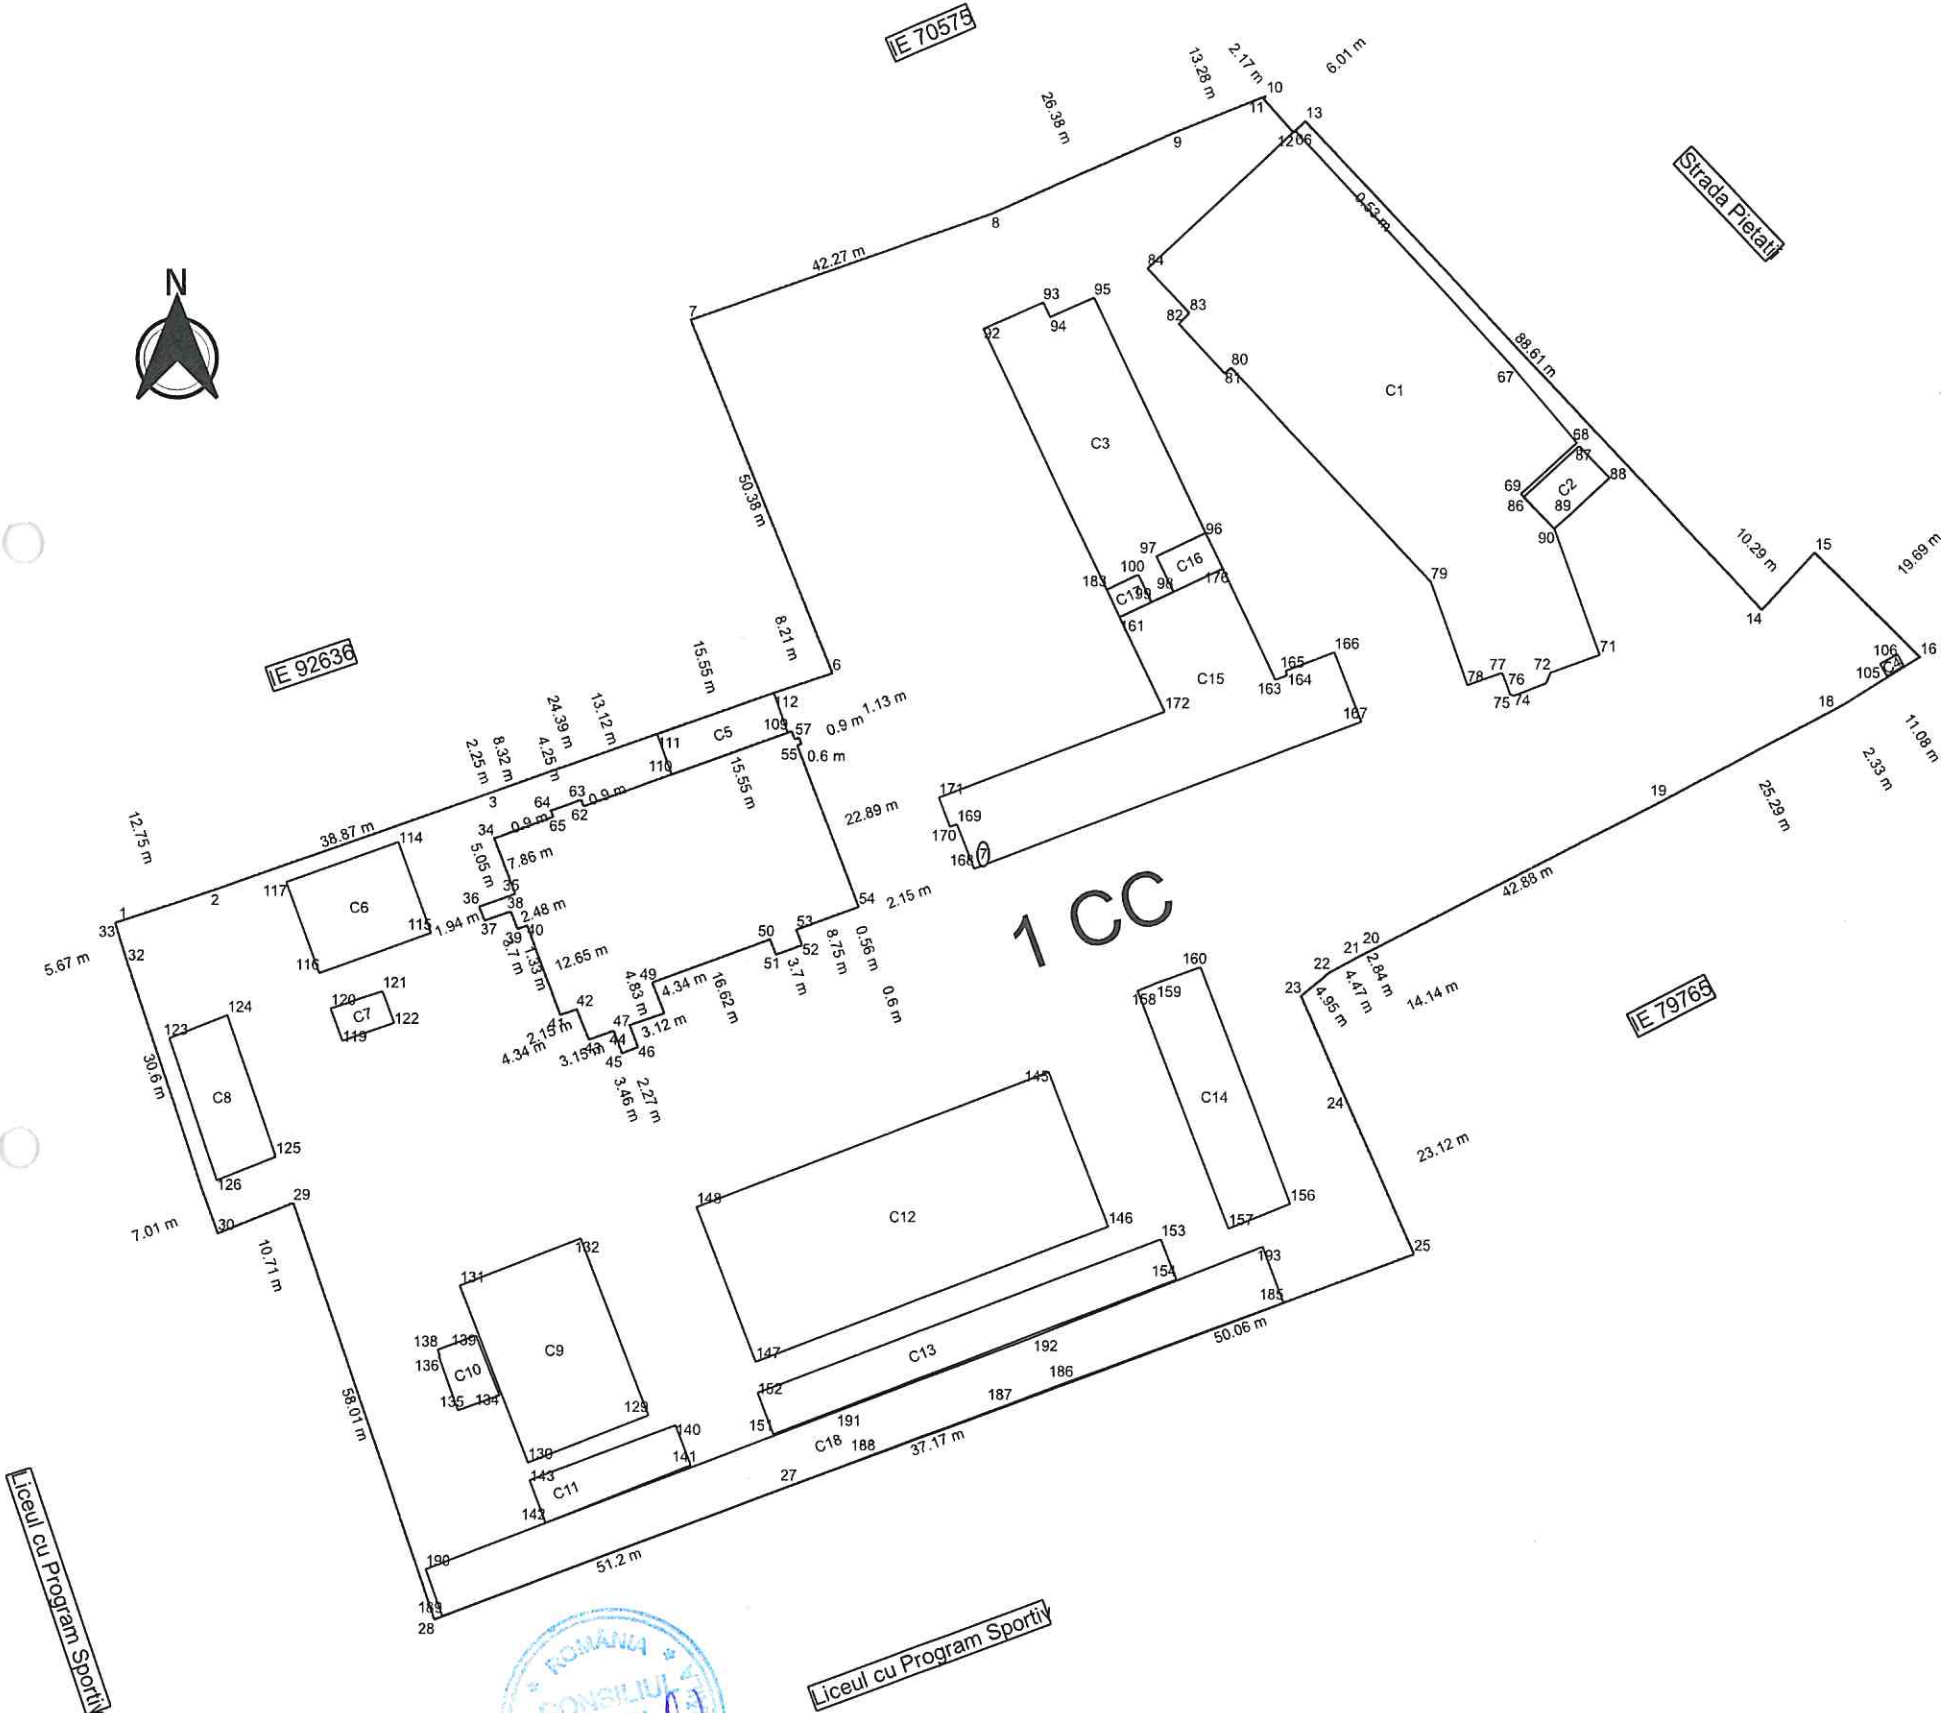





Imobil

| Nr.<br>Punct | Est<br>[m] | Nord<br>[m] |
|--------------|------------|-------------|
| 1            | 731526.946 | 421835.503  |
| 2            | 731539.05  | 421839.507  |
| 3            | 731575.734 | 421852.364  |
| 4            | 731598.755 | 421860.433  |
| 5            | 731613.44  | 421865.548  |
| 6            | 731621.232 | 421868.15   |
| 7            | 731602.614 | 421914.961  |
| 8            | 731642.525 | 421928.889  |
| 9            | 731666.684 | 421939.481  |
| 10           | 731679.03  | 421944.369  |
| 11           | 731678.644 | 421944.003  |
| 12           | 731682.655 | 421939.533  |
| 13           | 731684.249 | 421941.002  |
| 14           | 731744.684 | 421876.206  |
| 15           | 731751.676 | 421883.758  |
| 16           | 731765.635 | 421869.874  |
| 17           | 731756.193 | 421864.076  |
| 18           | 731754.152 | 421862.952  |
| 19           | 731731.774 | 421851.181  |
| 20           | 731693.56  | 421831.737  |
| 21           | 731691.02  | 421830.467  |
| 22           | 731687.067 | 421828.38   |
| 23           | 731683.275 | 421825.197  |
| 24           | 731688.805 | 421812.188  |
| 25           | 731698.059 | 421791.002  |



|    |            |            |
|----|------------|------------|
| 26 | 731651.11  | 421773.616 |
| 27 | 731616.175 | 421760.922 |
| 28 | 731568.17  | 421743.132 |
| 29 | 731549.844 | 421798.17  |
| 30 | 731539.894 | 421794.22  |
| 31 | 731537.575 | 421800.839 |
| 32 | 731528.137 | 421829.95  |
| 33 | 731526.471 | 421835.372 |
| 34 | 731576.466 | 421846.408 |
| 35 | 731579.199 | 421839.037 |
| 36 | 731574.445 | 421837.338 |
| 37 | 731575.135 | 421835.529 |
| 38 | 731578.643 | 421836.7   |
| 39 | 731579.505 | 421834.375 |
| 40 | 731580.761 | 421834.824 |
| 41 | 731585.16  | 421822.963 |
| 42 | 731587.284 | 421823.718 |
| 43 | 731588.891 | 421819.686 |
| 44 | 731592.158 | 421820.826 |
| 45 | 731593.264 | 421817.876 |
| 46 | 731595.397 | 421818.653 |
| 47 | 731594.302 | 421821.574 |
| 48 | 731598.866 | 421823.165 |
| 49 | 731597.257 | 421827.196 |
| 50 | 731612.877 | 421832.885 |
| 51 | 731613.632 | 421830.872 |
| 52 | 731617.108 | 421832.138 |
| 53 | 731616.354 | 421834.151 |
| 54 | 731624.575 | 421837.145 |

|             |            |            |
|-------------|------------|------------|
| 55          | 731616.539 | 421858.578 |
| 56          | 731617.104 | 421858.78  |
| 57          | 731616.788 | 421859.622 |
| 58          | 731616.223 | 421859.42  |
| 59          | 731615.826 | 421860.479 |
| 60          | 731615.296 | 421860.289 |
| 61          | 731600.653 | 421855.055 |
| 62          | 731588.301 | 421850.639 |
| 63          | 731587.985 | 421851.482 |
| 64          | 731583.983 | 421850.052 |
| 65          | 731584.299 | 421849.209 |
| S= 21719 mp |            |            |

#### Constructii

| Nr.<br>Punct | Est<br>[m] | Nord<br>[m] |
|--------------|------------|-------------|
| 1            | 731682.893 | 421939.752  |
| 2            | 731711.751 | 421908.34   |
| 3            | 731720.118 | 421898.391  |
| 4            | 731712.621 | 421891.663  |
| 5            | 731717.058 | 421887.009  |
| 6            | 731723.019 | 421870.307  |
| 7            | 731716.438 | 421867.969  |
| 8            | 731715.834 | 421866.585  |
| 9            | 731711.558 | 421864.935  |
| 10           | 731711.038 | 421865.158  |
| 11           | 731710.787 | 421865.992  |
| 12           | 731709.994 | 421867.979  |
| 13           | 731705.392 | 421866.367  |
| 14           | 731700.557 | 421880.032  |
| 15           | 731674.25  | 421908.449  |



|    |            |            |
|----|------------|------------|
| 16 | 731673.377 | 421907.689 |
| 17 | 731667.337 | 421914.3   |
| 18 | 731668.8   | 421915.684 |
| 19 | 731663.231 | 421921.63  |
| 20 | 731712.993 | 421891.273 |
| 21 | 731720.421 | 421897.939 |
| 22 | 731724.45  | 421893.713 |
| 23 | 731719.265 | 421888.959 |
| 24 | 731641.408 | 421913.687 |
| 25 | 731649.409 | 421917.153 |
| 26 | 731650.308 | 421915.199 |
| 27 | 731656.13  | 421917.749 |
| 28 | 731670.775 | 421886.588 |
| 29 | 731664.267 | 421883.53  |
| 30 | 731666.482 | 421878.817 |
| 31 | 731663.563 | 421877.455 |
| 32 | 731661.852 | 421881.095 |
| 33 | 731657.652 | 421879.121 |
| 34 | 731763.409 | 421868.715 |
| 35 | 731761.197 | 421867.376 |
| 36 | 731760.293 | 421868.984 |
| 37 | 731762.6   | 421870.257 |
| 38 | 731613.44  | 421865.548 |
| 39 | 731615.296 | 421860.289 |
| 40 | 731599.898 | 421854.788 |
| 41 | 731598.001 | 421860.167 |
| 42 | 731549.033 | 421840.69  |
| 43 | 731563.782 | 421845.96  |
| 44 | 731568.042 | 421833.886 |

|    |            |            |
|----|------------|------------|
| 45 | 731553.293 | 421828.616 |
| 46 | 731563.124 | 421822.03  |
| 47 | 731556.3   | 421819.65  |
| 48 | 731554.804 | 421823.926 |
| 49 | 731561.563 | 421826.214 |
| 50 | 731533.557 | 421820.049 |
| 51 | 731541.218 | 421823.063 |
| 52 | 731547.546 | 421804.332 |
| 53 | 731539.744 | 421801.238 |
| 54 | 731587.711 | 421793.388 |
| 55 | 731596.576 | 421769.988 |
| 56 | 731580.664 | 421763.821 |
| 57 | 731571.742 | 421787.206 |
| 58 | 731573.846 | 421780.596 |
| 59 | 731576.916 | 421772.694 |
| 60 | 731571.422 | 421770.75  |
| 61 | 731568.913 | 421777.839 |
| 62 | 731569.073 | 421777.895 |
| 63 | 731568.777 | 421778.73  |
| 64 | 731600.14  | 421768.661 |
| 65 | 731602.102 | 421763.394 |
| 66 | 731582.99  | 421755.838 |
| 67 | 731580.885 | 421761.488 |
| 68 | 731649.79  | 421815.238 |
| 69 | 731657.559 | 421794.743 |
| 70 | 731610.764 | 421777.024 |
| 71 | 731602.992 | 421797.502 |
| 72 | 731666.562 | 421787.736 |
| 73 | 731613.064 | 421767.466 |



|            |            |            |
|------------|------------|------------|
| 74         | 731610.989 | 421772.899 |
| 75         | 731664.538 | 421793.067 |
| 76         | 731669.9   | 421829.084 |
| 77         | 731681.739 | 421797.697 |
| 78         | 731673.493 | 421794.468 |
| 79         | 731661.536 | 421825.967 |
| 80         | 731664.026 | 421826.979 |
| 81         | 731659.363 | 421875.481 |
| 82         | 731672.999 | 421881.855 |
| 83         | 731679.926 | 421867.114 |
| 84         | 731681.512 | 421867.727 |
| 85         | 731681.371 | 421868.329 |
| 86         | 731687.746 | 421870.792 |
| 87         | 731691.274 | 421861.533 |
| 88         | 731639.907 | 421842.194 |
| 89         | 731637.616 | 421848.066 |
| 90         | 731636.697 | 421847.772 |
| 91         | 731635.237 | 421851.647 |
| 92         | 731665.253 | 421862.948 |
| 93         | 731678.017 | 421792.045 |
| 94         | 731680.824 | 421784.628 |
| 95         | 731652.942 | 421774.506 |
| 96         | 731644.747 | 421771.467 |
| 97         | 731626.562 | 421764.813 |
| 98         | 731569.225 | 421743.616 |
| 99         | 731567.012 | 421749.794 |
| 100        | 731621.387 | 421770.353 |
| 101        | 731647.565 | 421780.15  |
| S= 7009 mp |            |            |

Data întocmirii:  
23.10.2024

Semnătura persoanei autorizate



**DATE DE IDENTIFICARE**  
**a bunului aparținând domeniului public**

**Capitolul H — „Terenurile și clădirile instituțiilor publice- Teatre, Case de cultură, Case și Palate ale copiilor, Biblioteci, Muzee, Grădinițe, Cămine, Spitale, Policlinici, Cămine de bătrâni”**

| Nr. Crt. | Codul de clasificare | Denumirea bunului                           | Elemente de identificare   | Anul dării în foloșință                                                             | Valoare de Inventar lei   | Situația Juridică   |
|----------|----------------------|---------------------------------------------|---|-------------------------------------------------------------------------------------|---|---|
| 103      | 1.6.2                | LICEUL CU PROGRAM SPORTIV + GRĂDINIȚA NR.60 | <p>Șoseaua Parcului nr. 7</p> <p>Vecinătăți:</p> <p>Nord – proprietate publică și proprietate particulară,</p> <p>Est – proprietate particulară,</p> <p>Sud – proprietatea publică,</p> <p>Vest – proprietate particulară</p> <p>C1 – sală de sport P+2E parțial, Suprafață construită=1.887,00mp, Suprafață desfășurată =2495,00mp (Suprafață parter=1887,00mp, Suprafață etaj 1=304,00mp, Suprafață etaj 2=304,00mp);</p> <p>C2 – centrală termică, Suprafață construită=59,00 mp,</p> <p>C3 – grădiniță și internat LPS, P+2E parțial</p> <p>Suprafață construită la sol=562,00 mp, Suprafață desfășurată =1686,00mp (Suprafață parter =562,00mp, Suprafață etaj 1=562,00mp, Suprafață etaj 2=562,00mp )</p> <p>C4 – cabină poartă, Suprafață construită=5,00 mp,</p> <p>C5 – magazie, Suprafață construită=92,00 mp,</p> <p>C6 – centrală termică și bazin, Suprafață construită=201,00 mp,</p> <p>C7 – încăpere pompe, Suprafață construită=32,00 mp,</p> <p>C8 – magazie, Suprafață construită=164,00 mp,</p> <p>C9 – bazin sărituri, Suprafață desfășurată=428,00 mp,</p> <p>C10 – trambulină</p> <p>Suprafață desfășurată=48,00mp</p> <p>C11 – tribună</p> <p>Suprafață desfășurată=120,00 mp,</p> <p>C12 – bazin descoperit, Suprafață desfășurată=1.096,00 mp,</p> <p>C13- tribună, Suprafață construită=329,00 mp,</p> <p>C14 – vestiare, Suprafață construită=299,00 mp,</p> <p>C15 – Liceu P+2E, Suprafață construită la sol =791,00mp, Suprafață desfășurată =2.430,00mp</p> <p>C16- magazine</p> <p>Suprafață construită=38 mp</p> | <p>1977</p> <p>2021</p> <p>2021</p> <p>2013</p> <p>2011</p> <p>2022</p> <p>2021</p> | <p>2737990,65</p> <p>31346,68</p> <p>65041,69</p> <p>414189,96</p> <p>1746200,95</p> <p>2.787.536,93</p> <p>1.611.895,40</p> <p>75547,92</p> <p>3316537,45</p> <p>823293,33</p> <p>190306,16</p> | <p>H.C.L.M. Brăila nr. 107/2001</p> <p>H.C.L.M. Brăila nr. 46/2009</p> <p>H.C.L.M. Brăila nr. 74/2022</p> <p>H.C.L.M. Brăila nr. 335/2022</p> <p>H.C.L.M. Brăila nr. 67/2013</p> <p>H.C.L.M. Brăila nr. 367/2010</p> <p>H.C.L.M. Brăila nr. 413/2011</p> <p>H.C.L.M. Brăila nr. 146/2022</p> <p>Legea nr. 1/2011</p> <p>H.C.L.M. Brăila nr. 560/2017</p> <p>H.C.L.M. Brăila nr.153/2023</p> <p>H.C.L.M. Brăila nr. 252/2012</p> <p>H.C.L.M. Brăila nr. 456/2017</p> <p>CF nr. 83907 Brăila</p> |



|  |  |   |                              |                                                 |   |
|--|--|---|------------------------------|-------------------------------------------------|---|
|  |  | C17 –magazie<br>Suprafață construită=19mp<br><b>C18 – pistă de atletism cu suprafață sintetică</b><br><b>Suprafață construită=839 mp</b><br>Construcția – Bazin de înot acoperit de 25m lungime cu 8 culoare, suprafață construită de 1.125,00mp,<br>Suprafață teren liceu 21.719,00mp +<br>Suprafata teren bazin de 1.125,00mp =<br>22.844,00 mp<br>Număr Cadastral 83907 | 2023<br><br>2017<br><br>2012 | 809.314,30<br><br>2379157,74<br><br>10871990,03 | <b>PV</b><br><b>FC 2264/2023</b><br><b>Autorizația</b><br><b>de construire</b><br><b>nr. 423 din</b><br><b>31.07.2023</b><br><br>H.G.R.<br>667/2017 |
|--|--|---|------------------------------|-------------------------------------------------|---|

**PREȘEDINTE DE ȘEDINȚĂ**

