

ROMÂNIA
JUDEȚUL BRĂILA
MUNICIPIUL BRĂILA
CONSILIUL LOCAL MUNICIPAL BRĂILA
HOTARAREA NR. 171

din 27.03.2025

Privind: Completarea Inventarului Domeniului Public al Municipiului Brăila, actualizat prin H.C.L.M. Brăila nr.325/30.09.2011, cu modificările și completările ulterioare, la **Capitolul H, cu poziția nr. 163 – Sală de spectacol cinematografic „Unirea”**, situată în Municipiul Brăila, Aleea Cinematografului nr. 5, conform documentației cadastrale, precum și declararea bunului ca fiind de uz și interes public local.

CONSILIUL LOCAL MUNICIPAL BRAILA

La inițiativa Primarului Municipiului Brăila;

Având în vedere referatul de aprobare al inițiatorului, raportul comun de specialitate al Instituției Arhitect Șef, Direcției Juridic Contencios și Administrație Publică Locală și Direcției Finanțelor Publice Locale, precum și avizele comisiilor de specialitate nr. 1 și 2 din cadrul C.L.M. Brăila;

În conformitate cu prevederile art. 10 alin. (2), art. 41 alin. (5) din Legea nr.7/1996 a cadastrului și publicității imobiliare, republicată, cu modificările și completările ulterioare, ale art. 18 lit. a), art. 24 alin. (1) și alin. (2) și art. 86 alin. (1) din Ordinul nr. 600/2023 pentru aprobarea Regulamentului de recepție și înscriere în evidențele de cadastru și carte funciară, cu modificările și completările ulterioare, Legii nr. 101/2023 pentru completarea O.G. nr. 39/2005 privind cinematografia și reglementarea unor măsuri privind sălile și grădinile de spectacol cinematografic, precum și ale art. 20 alin. (1) lit. h) din Legea nr. 273/2006 privind finanțele publice locale, cu modificările și completările ulterioare;

În baza art. 129 alin. (1), alin. (2) lit. c), alin. (6) lit. a), art. 87 alin. (5), art. 286 alin. (1) și alin. (4) și ale art. 289 alin. (2) și alin. (3) și Anexa 4 pct. 5 din O.U.G. nr. 57/2019, privind Codul administrativ, cu modificările și completările ulterioare;

În temeiul art. 139 alin. (1) și (3) lit. g), coroborat cu art. 196 alin. (1) lit. a) din O.U.G. nr. 57/2019, privind Codul administrativ, cu modificările și completările ulterioare;

H O T A R A S T E :

Art.1 Se aprobă completarea Inventarului Domeniului Public al Municipiului Brăila, actualizat prin H.C.L.M. Brăila nr.325/30.09.2011, cu modificările și completările ulterioare, la **Capitolul H - „Terenurile și clădirile instituțiilor publice – Teatre, Case de cultură, Case și Palate ale copiilor, Biblioteci, Muzee, Grădinițe, Cămine, Spitale, Policlinici, Cămine de bătrâni”, cu poziția nr. 163 – Sală de spectacol cinematografic „Unirea”**, situată în Municipiul Brăila, Aleea Cinematografului nr. 5, conform documentației cadastrale.

Art.2 Bunul menționat la art. 1 se identifică în planul de amplasament și delimitare potrivit **anexei nr. 1**, parte integrantă din prezenta hotărâre.

Art.3 Bunul menționat la art. 1 se declară ca fiind bun de uz și interes public local și are datele de identificare prevăzute în **anexa nr. 2**, parte integrantă din prezenta hotărâre.

Art.4 Prezenta hotărâre va fi dusă la îndeplinire de Primarul Municipiului Brăila, prin Instituția Arhitect Șef și Direcția Finanțelor Publice, iar Secretarul General al Municipiului Brăila o va comunica celor interesați.

PREȘEDINTE DE ȘEDINȚĂ,

ADRIAN - MIHAI GOANȚĂ




**CONTRASEMNEAZĂ
SECRETAR GENERAL,**

ION DRAGAN

PLAN DE AMPLASAMENT SI DELIMITARE A BUNULUI IMOBIL
SCARA 1:500

Nr. cadastral	Suprafata masurata a imobilului	Adresa imobilului
	743 mp	Aleea Cinematografului nr.5 - Cinematograful Unirea, Loc. Braila, Jud. Braila
Nr. Carte Funciara	Unitate Administrativa Teritoriala (UAT)	
	BRAILA	

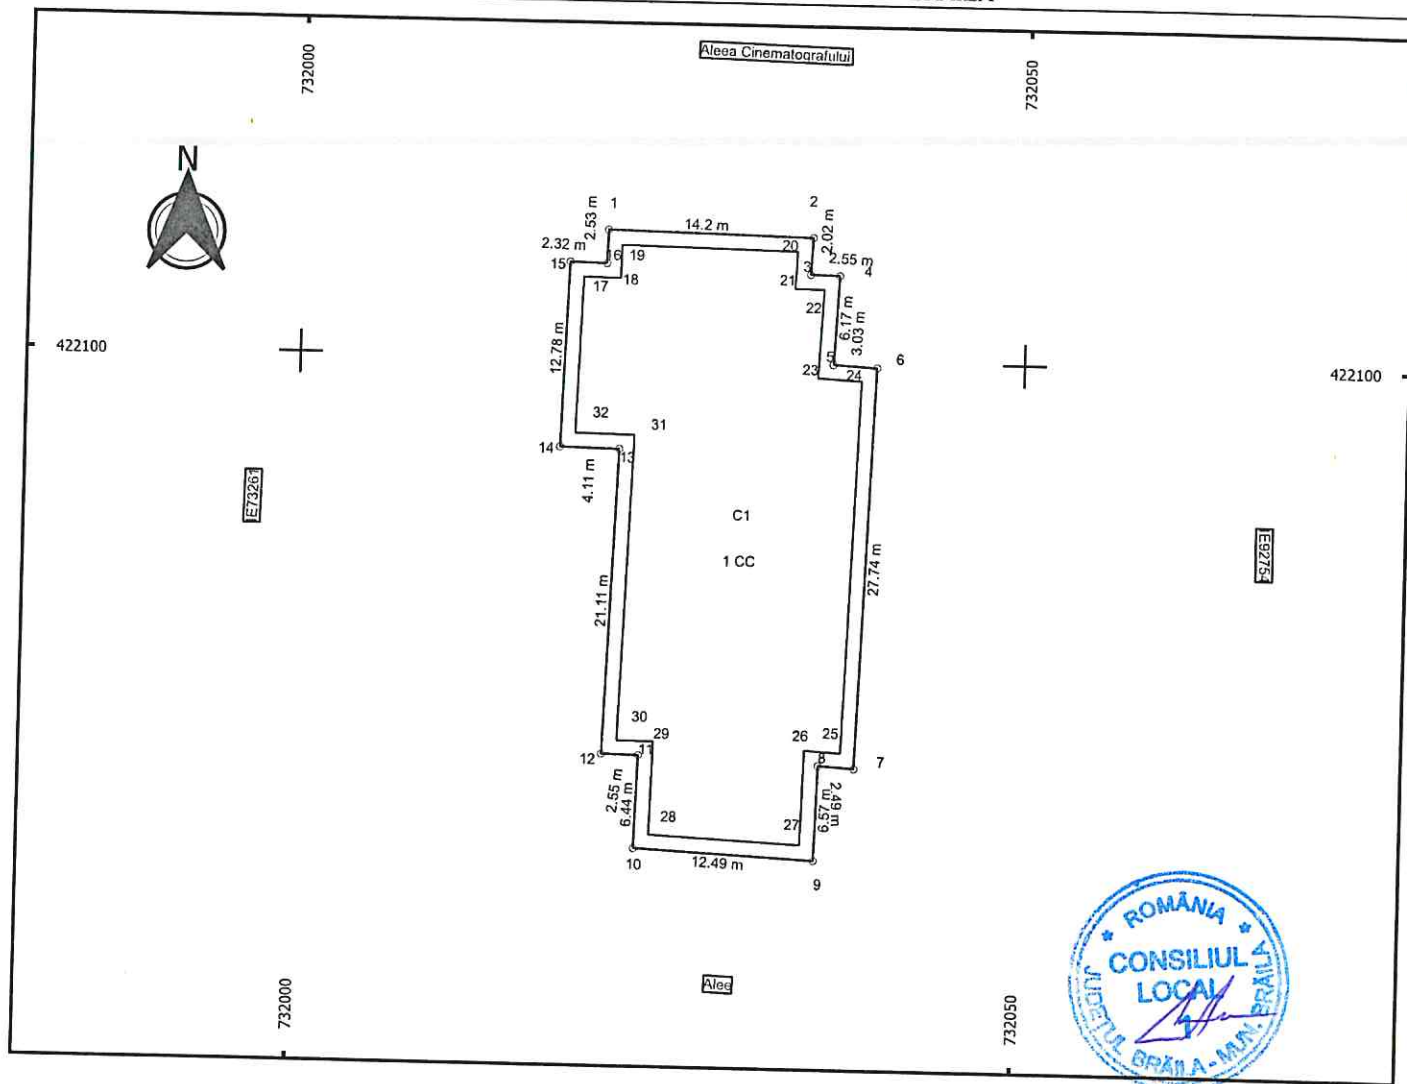

A. Date referitoare la teren

Nr. parcelei	Categoria de folosință	Suprafața [mp]	Mențiuni
1	CC	743 mp	Teren intravilan, neîmprejmuit.
Total		743 mp	

B. Date referitoare la construcții

Cod constr.	Destinația	Suprafața construită la sol [mp]	Mențiuni
C1	CAS	618 mp	Cinematograful Unirea
Total		618 mp	

Suprafața totală măsurată a imobilului = 743 mp

Suprafața din act = 743 mp

Executant SC GEOAGRI CADASTRU SRL CLASA I, SERIA RO-B-J, NR. 1946 NITA SILVIU-ALEXANDRU, CATEGORIA B, SERIA RO-NT-F, NR. 125 Confirm executarea măsurătorilor la teren, corectitudinea întocmirii documentației cadastrale și corespondența acesteia cu realitatea din teren * SILVIU-ALEXANDRU NITA * SILVIU@GEOAGRI.COM ANCFI: B, NT, 0125 Semnat digital	Inspector Confirm introducerea imobilului în baza de date integrată și atribuirea numărului cadastral Semnătura Data.....
--	---

DATE DE IDENTIFICARE
a bunului aparținând domeniului public

Capitolul H – „Terenurile și Clădirile Instituțiilor Publice - Teatre, Case de cultură, Case și Palate ale copiilor, Biblioteci, Muzee Grădinițe, Cămine, Spitale, Policlinici, Cămine de bătrâni”

Nr. crt.	Codul de clasificare	Denumirea bunului	Elemente de identificare	Anul dobândirii și/sau al dării în folosință	Valoare de inventar lei	Situație juridică actuală
163	1.6.2	SALĂ DE SPECTACOL CINEMATOGRAFIC „UNIREA”	SALĂ DE SPECTACOL CINEMATOGRAFIC „UNIREA” Aleea Cinematografului nr. 5 Vecinătăți: Nord – Aleea Cinematografului Sud – proprietăți particulare Est – proprietăți particulare Vest – proprietăți particulare C1 – construcție Cinematograful „Unirea” Suprafață construită la sol=618mp Suprafață teren =743 mp	2024	27.411,66	H.C.L.M. Brăila nr. 591/2023 Protocol de predare-primire nr. 192792/2023 Proces verbal de predare-primire nr. 212366/2023

PREȘEDINTE DE ȘEDINȚĂ

