

ROMÂNIA
JUDEȚUL BRĂILA
MUNICIPIUL BRĂILA
CONSILIUL LOCAL MUNICIPAL BRĂILA

HOTĂRĂREA NR. 603

din 30.10.2025

Privind: Completarea *H.C.L.M. Brăila nr. 51/27.02.2009* referitoare la „Atestarea apartenenței la domeniul privat al Municipiului Brăila, a unor imobile, în vederea înscrierii acestora în cartea funciară”.

CONSILIUL LOCAL MUNICIPAL BRAILA

La inițiativa Primarului Municipiului Brăila;

Având în vedere referatul de aprobare al inițiatorului, înregistrat sub nr. 543481/22.10.2025, raportul comun de specialitate al Instituției Arhitect Șef și Direcției Juridic Contencios Administrație Publică Locală, înregistrat sub nr. 540306/17.10.2025, precum și avizele comisiilor de specialitate nr. 1, 2 și 5 din cadrul C.L.M. Brăila, înregistrate sub nr. 547027/29.10.2025, nr. 547029/29.10.2025 și nr. 547034/29.10.2025;

În conformitate cu prevederile art. 22 alin. (2) din Legea nr. 50/1991, privind autorizarea executării lucrărilor de construcții, republicată, cu modificările și completările ulterioare, art. 41 alin. (5¹) din Legea nr. 7/1996, legea cadastrului și a publicității imobiliare, republicată, cu modificările și completările ulterioare, art. 354 din O.U.G. nr. 57/2019 privind Codul administrativ, cu modificările și completările ulterioare, precum și ale art. 20 alin. (1) lit. e) din Legea nr. 273/2006 privind finanțele publice locale, cu modificările și completările ulterioare;

În baza art. 108 și art. 129 alin. (1), alin. (2) lit. c) și alin. (6) lit. b) din O.U.G. nr. 57/2019 privind Codul administrativ, cu modificările și completările ulterioare;

În temeiul art. 139 alin. (1) și (3) lit. g), coroborat cu art. 196 alin. (1) lit. a) din O.U.G. nr. 57/2019 privind Codul administrativ, cu modificările și completările ulterioare;

HOTĂRĂSTE :

Art.1 Se completează *anexele nr. 1, 5 și 6 la H.C.L.M. Brăila nr. 51/27.02.2009*, cu pozițiile prevăzute în *anexa nr. 1.190, anexa nr. 5.160 și anexa nr. 6.156*, părți integrante din prezenta hotărâre.

Art.2 Imobilele prevăzute la art. 1 se identifică în planurile de situație anexate, părți integrante din prezenta hotărâre.

Art.3 Celelalte prevederi din H.C.L.M. Brăila nr. 51/27.02.2009 rămân neschimbate.

Art.4 Prezenta hotărâre va fi dusă la îndeplinire de Primarul Municipiului Brăila, de către Instituția Arhitect Șef și Serviciul de Utilitate Publică de Administrare a Fondului Locativ și a Cimitirelor Brăila, iar Secretarul General al Municipiului Brăila o va comunica celor interesați.

PREȘEDINTE DE ȘEDINȚĂ,

CĂTĂLIN NICOLESCU



**CONTRASEMNEAZĂ
SECRETAR GENERAL,**

ION DRĂGAN

TERENURI A CĂROR APARTENENȚĂ SE ATESTĂ LA DOMENIUL PRIVAT AL MUNICIPIULUI BRĂILA
ÎN VEDEREA STABILIRII UNEI MODALITĂȚI DE UTILIZARE

Nr crt	Teren situat în Municipiul Brăila	Supr. teren (mp)	Obiectiv	Numărul cererii și numele și prenumele/denumirea solicitantului	Observații
1	Str. Ștefan cel Mare nr. 63	173			
2	Str. Gheorghe Constantinescu intersecție cu str. Mircea Vodă	96			
3	Str. Transilvaniei nr. 56	79 mp indiviz din 443 mp		474748/25.07.2025 Sultan Mirela	C3-C8 – prop. Sultan Mirela, conform certificat de moștenitor nr. 93/11.06.2025, C1, C2- nu s-au prezentat acte
4	Str. Garoafelor nr. 26	587		507570/11.09.2025 Puica Ecaterina	C1 – prop. Puica Ecaterina, conf. Sentinței Civile nr. 674/28.01.2009 a Judecătoriei Brăila

Notă:

1. Se radiază poz. 1 din Anexa 1.141 la H.C.L.M. 265/28.08.2021 – str. Garoafelor nr. 26, în suprafață de 588 mp și se înlocuiește cu poz. 5 din prezenta anexă.

DIRECTOR EXECUTIV D.J.C.A.P.L.,

Bratu Angelica

INSTITUTUL ARHITECT ȘEF,

Anghelescu Corina Elena

ȘEF SERVICIUL C.E.G.M.P.,

Bărganu Radu

Întocmit,
Andrei Gabriela




PRESEDINTE DE ȘEDINȚĂ,

PLAN DE AMPLASAMENT SI DELIMITARE A IMOBILULUI

SCARA 1:200

Nr. cadastral	Suprafata masurata a imobilului(mp)	Adresa imobilului
	173	localitatea Braila, str .Stefan cel Mare nr.63
Nr. Cartea Funciara	Unitatea Administrativ Teritoriala (UAT)	
	Braila	

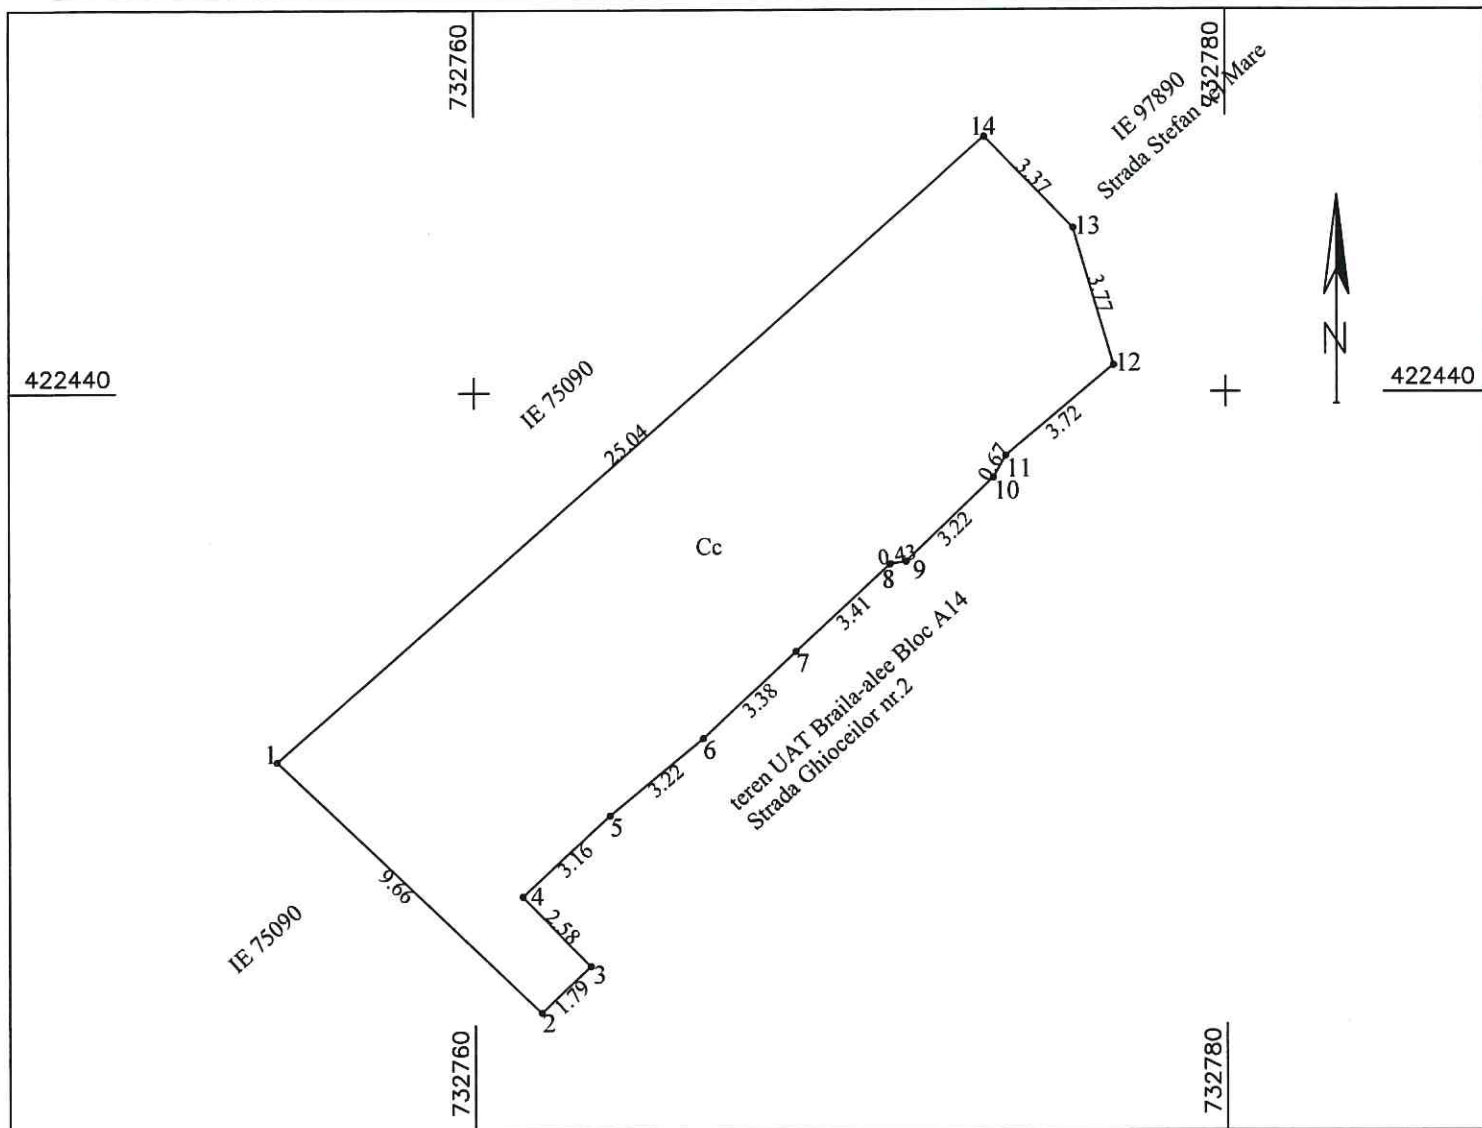


A. Date referitoare la teren			
Nr. parcela	Categoria de folosinta	Suprafata (mp)	Mentiuni
1	Cc	173	limite materializate cu gard de tabla pct 2-1-14, restul limitelor nematerializate
Total		173	
B. Date referitoare la constructii			
Cod	Destinatia	Suprafata construita la sol (mp)	Mentiuni
-	-	-	-
Total		-	
Suprafata totala masurata a imobilului = 173 mp			
Executant, SC TRADING 3M SRL prin ing. Mocanu Metin Cosmin Autorizatia seria RO-B-F nr 2072-Clasa III -Autorizatia seria RO-B-F nr 0756-categ A Confirm executarea masuratorilor la teren. corectitudinea intocmirii documentatiei cadastrale si corespondenta acestora cu realitatea din teren Data septembrie 2025			Inspector Confirm atribuirea numarului cadastral introducerea imobilului in sistemul integrat de cadastru si carte funciara Semnatura

PLAN DE AMPLASAMENT SI DELIMITARE A IMOBILULUI

Scara 1:200

Nr.cadastral	Supr. masurata (mp)	Adresa imobilului
	443	MUN.BRAILA, STR.TRANSILVANIEI, NR.56
Carte Funciara Nr.		
		Unitatea Administrativ Teritoriala (UAT)
		BRAILA

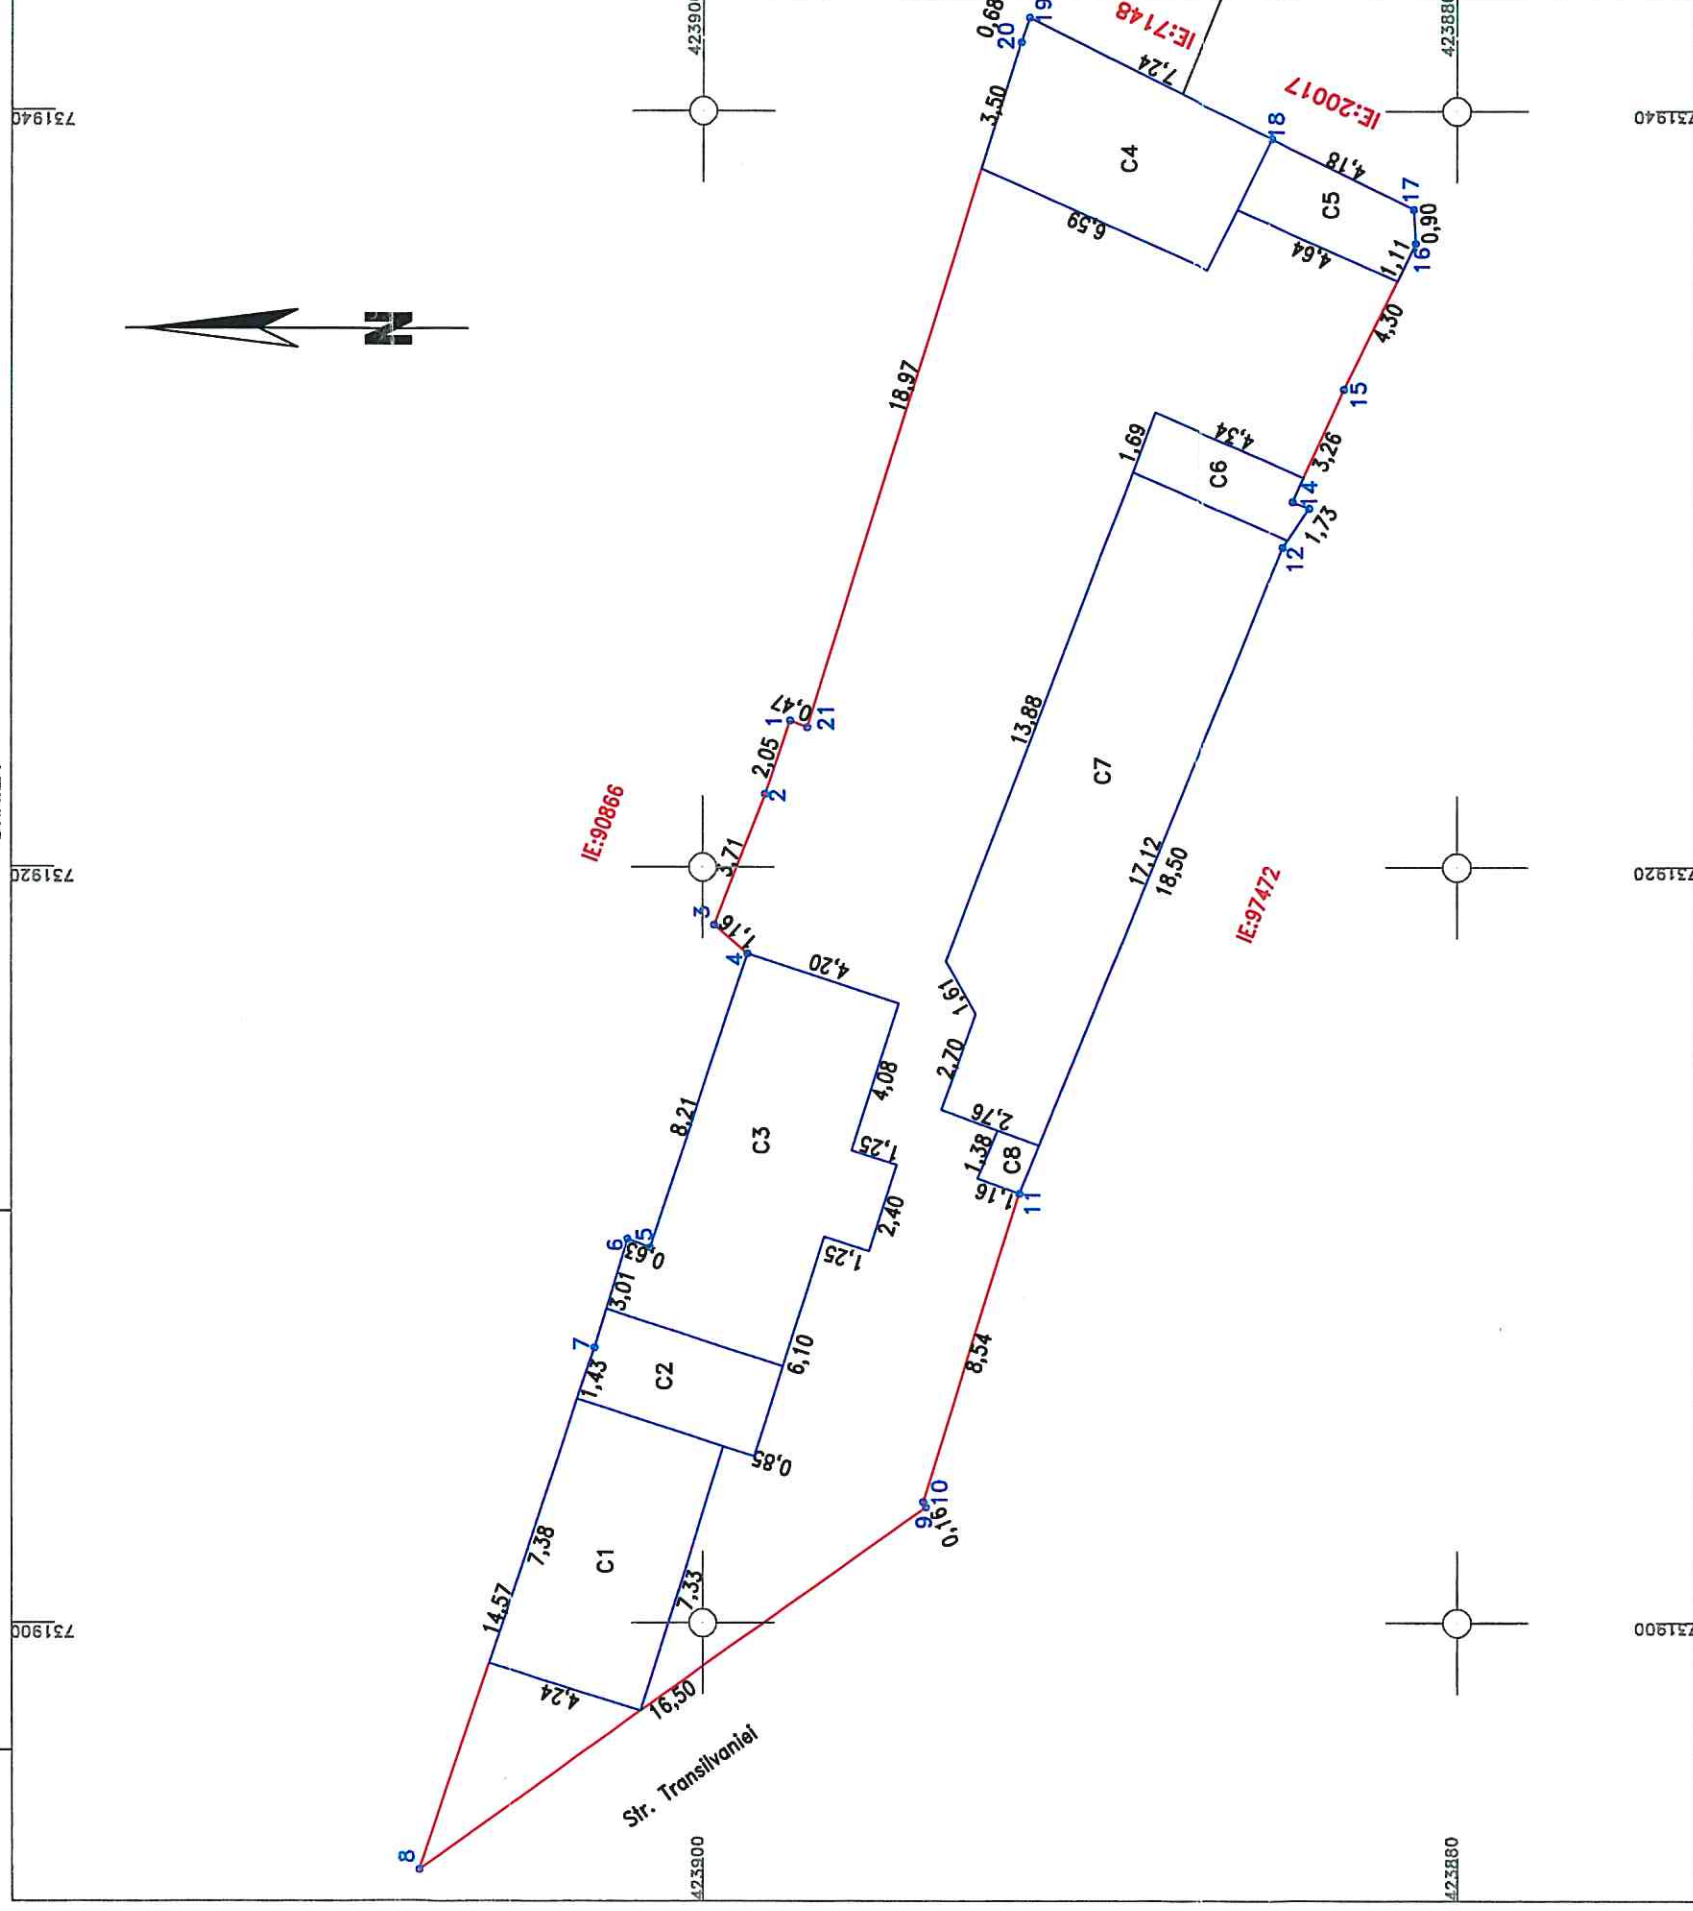

A. Date referitoare la teren			
Nr. parcela	Categoria de folosinta	Suprafata (mp)	Mentiiuni
1	Cc	443	Imobil impregnmuit
TOTAL		443	

B. Date referitoare la construcții

Cod	Destinație	Suprafața construită la sol (mp)	Mentiluni
C1	CA	31	S. construită defasurată = 31 mp 1 – NIVEL – PARTER
C2	CA	12	S. construită defasurată = 12 mp 1 – NIVEL – PARTER
C3	CL	47	S. construită defasurată = 47 mp 1 – NIVEL – PARTER (Propr. Sultan Mirela)
C4	CA	28	S. construită defasurată = 28 mp 1 – NIVEL – PARTER (Propr. Sultan Mirela)
C5	CA	9	S. construită defasurată = 9 mp 1 – NIVEL – PARTER (Propr. Sultan Mirela)
C6	CA	8	S. construită defasurată = 8 mp 1 – NIVEL – PARTER (Propr. Sultan Mirela)
C7	CL	71	S. construită defasurată = 71 mp 1 – NIVEL – PARTER (Propr. Sultan Mirela)
C8	CA	2	S. construită defasurată = 2 mp 1 – NIVEL – PARTER (Propr. Sultan Mirela)
TOTAL		208	

Suprafata total masurata a imobilului = 443 mp
Suprafata din acte = 364 mp

Executant (nume, prenume persoana autorizata)

Executant (nume, prenume persoana autorizata):
SC Cadconstruct SRL
Seria RO-BE-1, Nr.2076/2021

Confirm atribuirea numarului cadastral si introducerea imobilului in sistemul integrat de cadastru si carte funciara

DATA: DECEMBRE 2024

Signature

Semnatura


1.190.4.

ANEXA nr.16

Plan de amplasament si delimitare a imobilului

SCARA 1:500

NR. CADASTRAL	Suprafata masurata a imobilului	ADRESA IMOBILULUI
	587 mp	Municipiul Braila, Str Garoafelor nr.26
CARTEA FUNCARA NR.	UNITATEA ADMINISTRATIV TERITORIALA (UAT)	
	Braila	

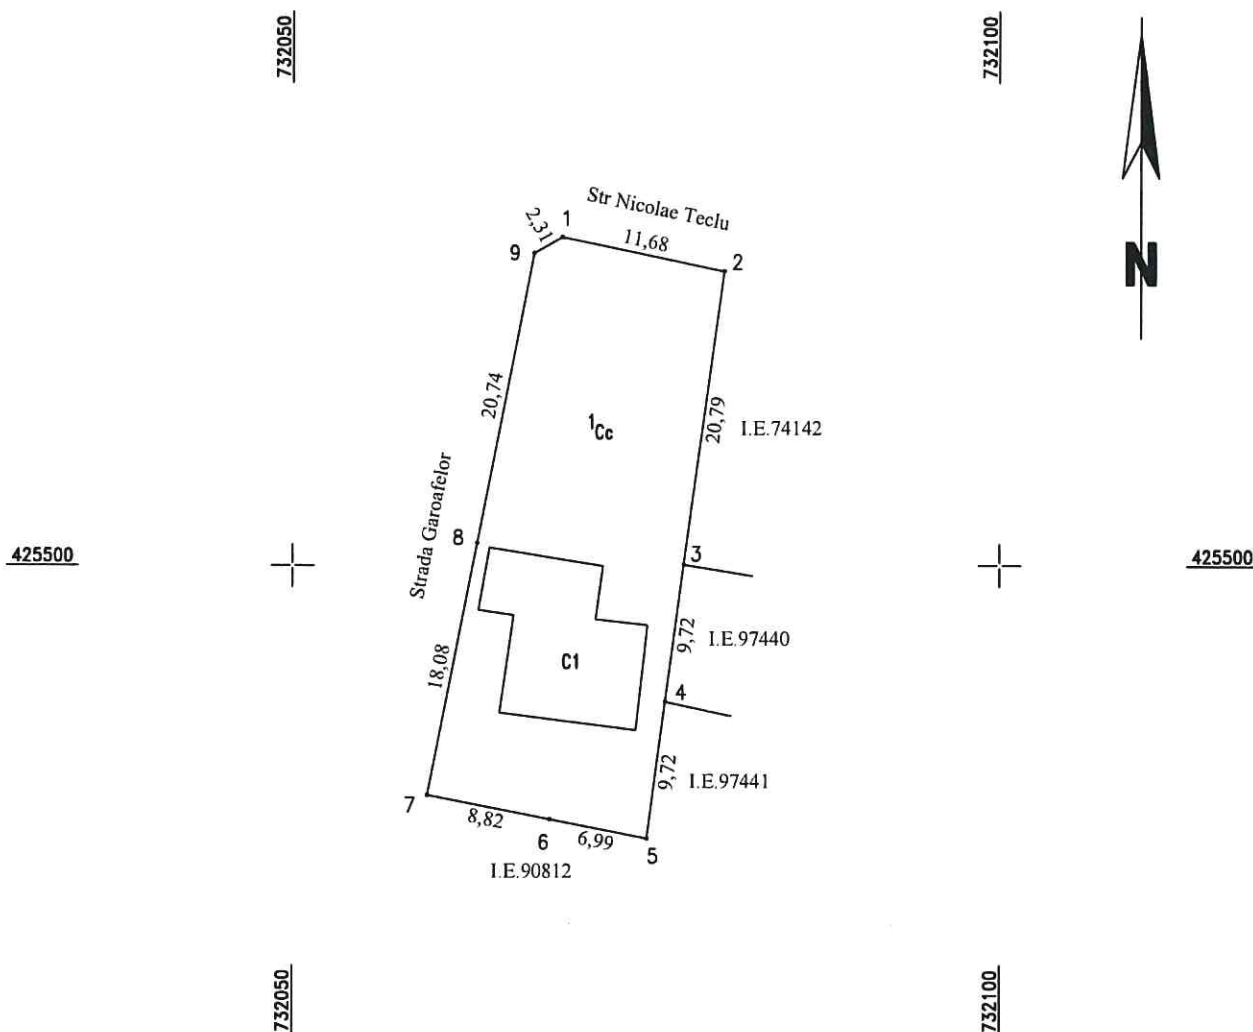

A. Date referitoare la teren			
Nr. parcela	Categorie de folosinta	Suprafata (mp)	Mentiuni
1	Cc	587	Imobil imprejmuit cu gard (1-5; 7-9-1) si constructie (5-7)
TOTAL		587	
B. Date referitoare la constructii			
Cod	Destiantie	Suprafata construita la sol (mp)	Mentiuni
C1	CL	104	Locuinta - P
TOTAL		104	-
Suprafata totala masurata a imobilului = 587mp Suprafata din act = 587mp			
Executant: SC DragoInfoSurv SRL - Aut. seria RO-B-J nr.2048 - Clasa III ing. Iordan Dragos - Aut. seria RO-BR-F nr.0078 - categoria B Semnatura : IORDAN DRAGOS, OCPI, B, BR, 0078		Inspector Confirm atribuirea numarului cadastral si introducerea imobilului in sistemul integrat de cadastru si carte funciara Semnatura 	
Digitally signed by IORDAN DRAGOS Date: 2025.07.03 00:18:48 +03'00'			
Confirm executarea masuratorilor la teren, corectitudinea intocmirii documentatiei cadastrale si corespondenta acesteia cu realitatea din teren. DATA 1 iunie 2025			

IMOBILE, FORMATE DIN TEREN ȘI CONSTRUCȚII, A CĂROR APARTENENȚĂ SE ATESTĂ LA DOMENIUL PRIVAT AL
MUNICIPIULUI BRĂILA

Nr. crt	Adresă imobil	Suprafață teren (mp)	Suprafață construcții
1	Str. Plutinei nr. 9	258	C1-87 mp C2-3 mp
2	Aleea Policlinicii nr. 6, bl. G10, sc. 6, et. 1, ap. 107	15,77 mp, reprezentând cota indiviză de 2,02% din terenul pe care este construit blocul – teren în folosință	Suprafața utilă real măsurată=43,17 mp (conform act 45,85 mp)

DIRECTOR EXECUTIV D.J.C.A.P.L.,

Bratu Angelica

ARHITECT ȘEF,

Anghelescu Corina Elena

ȘEF SERVICIU C.E.G.M.P.,

Bărgăanu Radu

Întocmit,
Andrei Gabriela




PREȘEDINTE DE ȘEDINȚĂ

5.160.1,

PLAN DE AMPLASAMENT SI DELIMITARE A IMOBILULUI

SCARA 1:200

Nr. cadastral	Suprafata masurata a imobilului(mp)	Adresa imobilului
	258	localitatea Braila, str . Plutinei nr.9
Nr. Cartea Funciara		Unitatea Administrativ Teritoriala (UAT)
		Braila

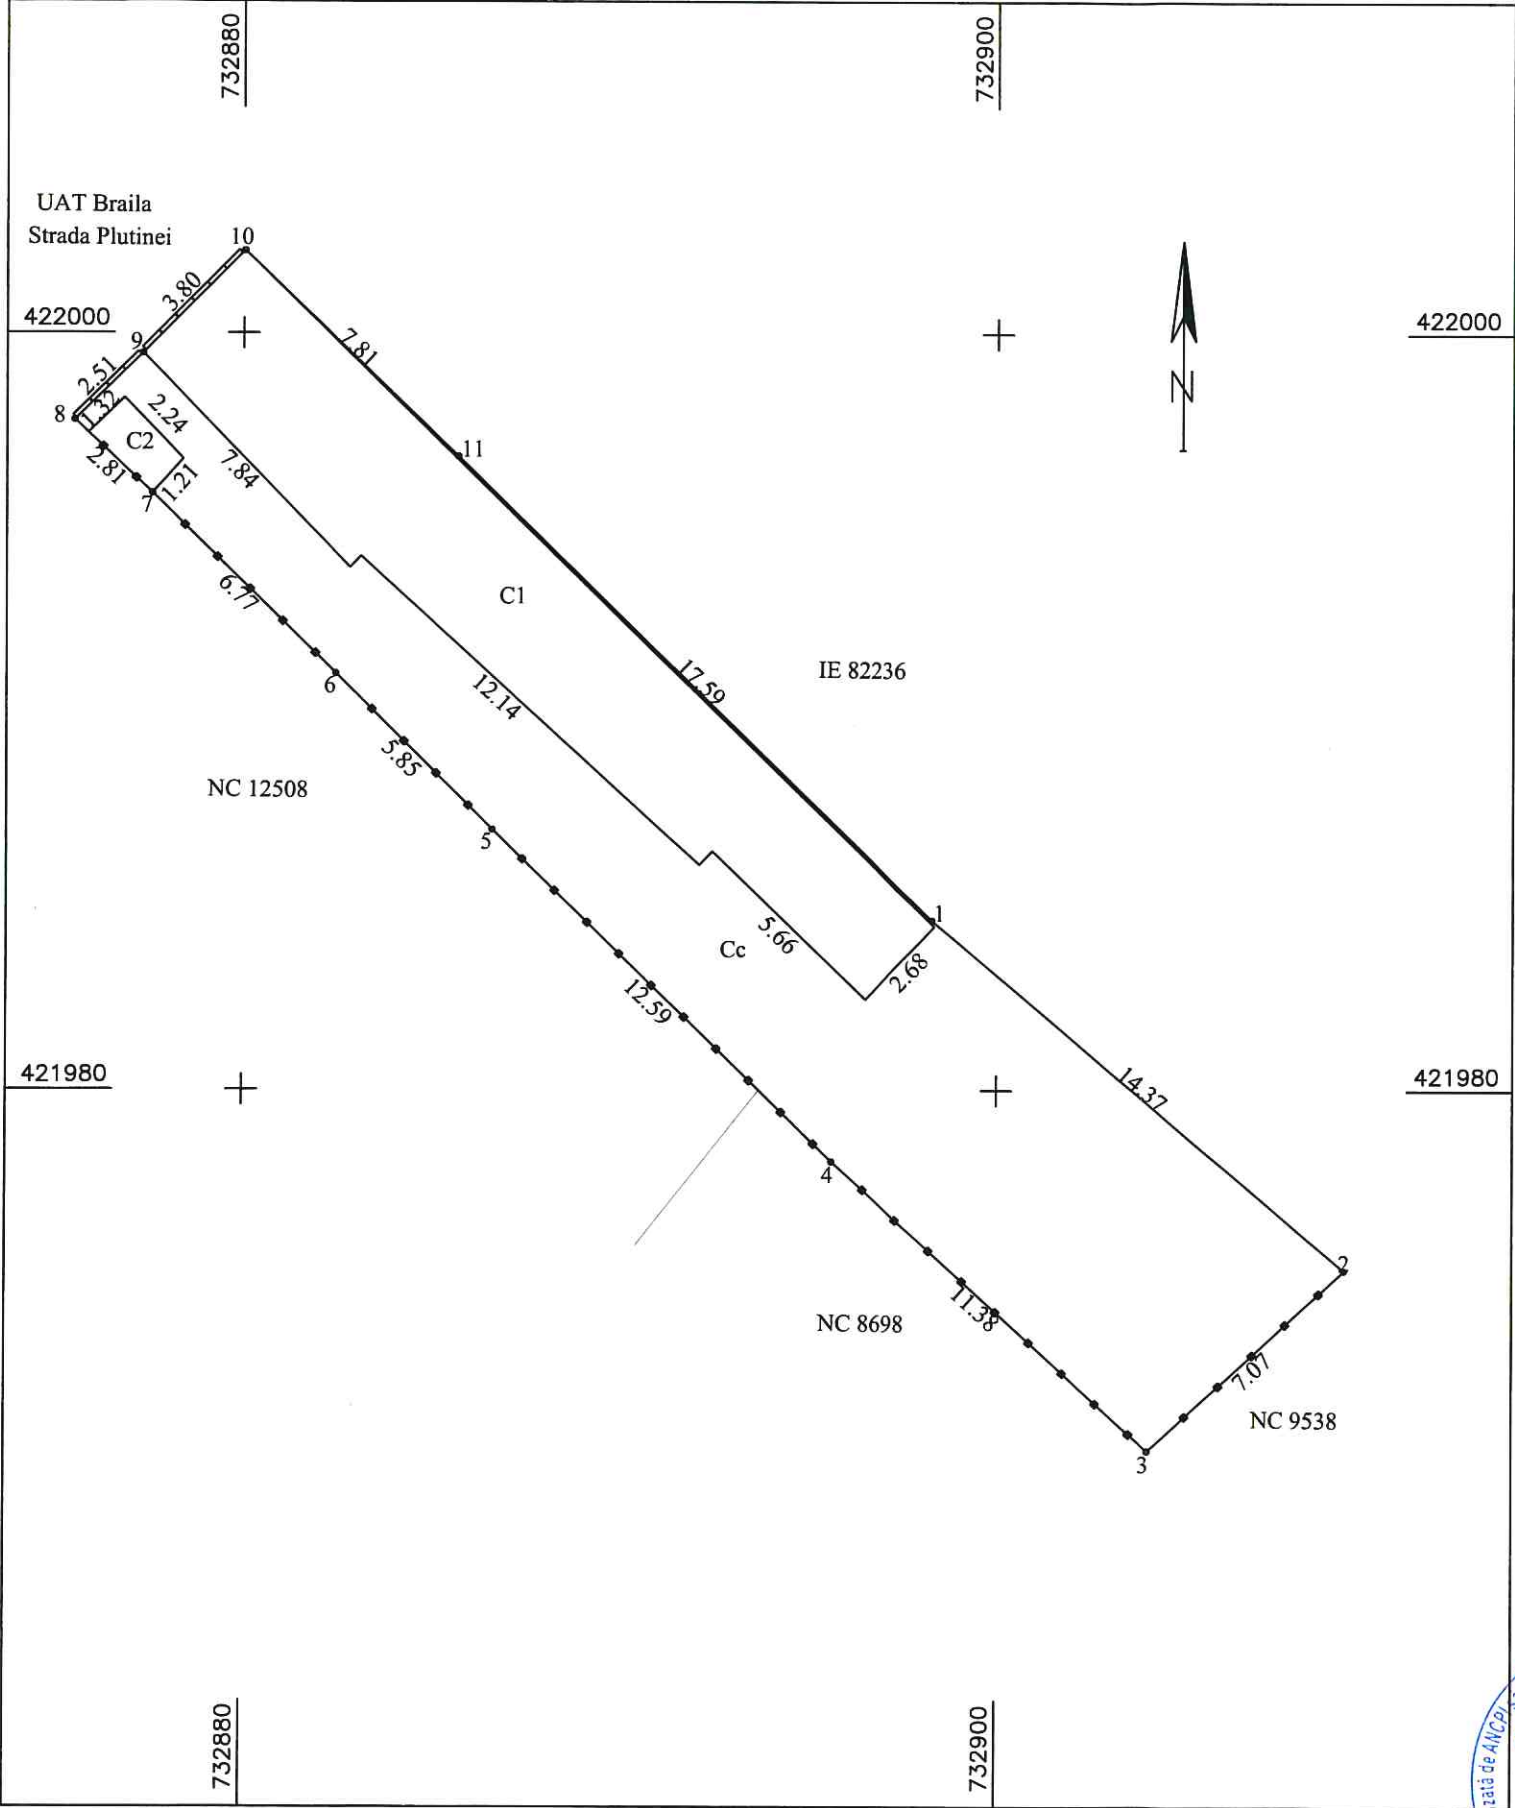

A. Date referitoare la teren			
Nr. parcela	Categoria de folosinta	Suprafata (mp)	Mentiuni
1	Cc	258	limite materializate cu gard de beton pct 8-10, gard de tabla intre punctele 2-8 constructii intre pct.10-11-1-2
Total		258	
B. Date referitoare la constructii			
Cod	Destinatia	Suprafata construita la sol (mp)	Mentiuni
C1	CL	87	Locuinta, parter, cu suprafata desfasurata de 87 mp
C2	CA	3	Wc, cu suprafata desfasurata de 3 mp
Total		90	
Suprafata totala masurata a imobilului = 258 mp Suprafata din acte = 231,60 mp			
Executant, SC TRADING 3M SRL prin ing. Mocanu Metin Cosmin Autorizatia seria RO-B-J nr 2072-Clasa III Autorizatia seria RO-B-F nr 0756-categ A Confirm executarea masuratorilor la teren, corectitudinea intocmirii documentatiei cadastrale si corespondenta acesteia cu realitatea din teren Data septembrie 2025			Inspector Confirm atribuirea numarului cadastral introducerea imobilului in sistemul integrat de cadastru si carte funciara Semnatura

5.160.2.

347

PLAN DE DELIMITARE A BUNULUI IMOBIL JUDETEAN DE

CADASTRU, GEODEZIE ȘI
CARTOGRAFIE

Scara 1:100

Judetul Braila


Teritoriul administrativ Braila

Cod SIRUTA : 42682

Cod intravilan 2

Adresa: Ans. Hipodrom, Aleea Policlinicii nr.6, Bl. G10, sc.6, et.1, ap.107

Nr. cadastral.....

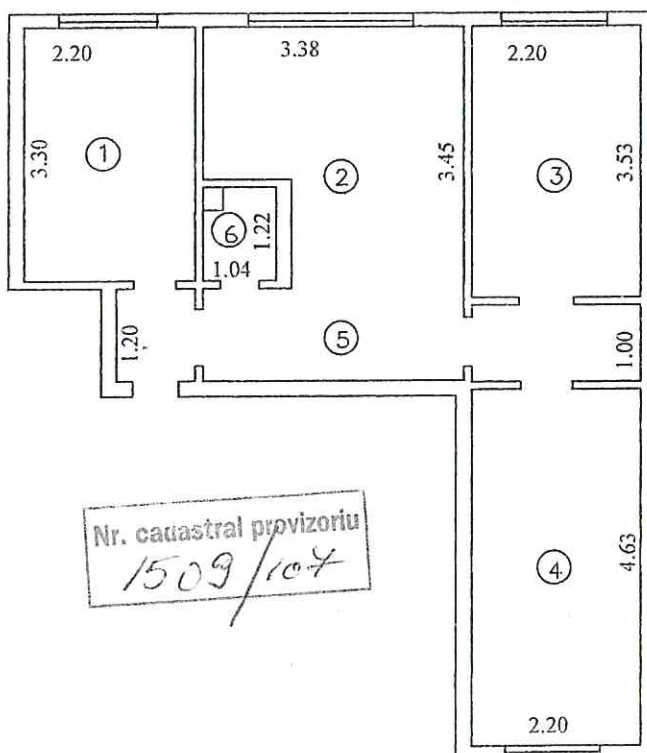

Nr. cadastral provizoriu

1509/104

Nr. înregistrare 106453 din 16. luna 10. anul 2003

Copie conformă cu exemplarul din arhiva BCPI

eliberată la data de 16.08.2003

Taxă 5000

Referenț 106453

S.

RECAPITULATIE

Nr.incap.	Denumire Incaperi	Supr.utila(mp)
1	Camera	7.26
2	Camera	9.92
3	Camera	7.77
4	Camera	10.18
5	Hol	6.78
6	Baie	1.26
Total suprafata utila		43.17



TERENURI A CĂROR APARTENENȚĂ SE ATESTĂ LA DOMENIUL PRIVAT AL MUNICIPIULUI BRĂILA

Nr. crt	Numele și prenumele persoanei care deține terenul	Teren situat în Municipiul Brăila	Suprafață teren (mp)	Nr. hotărâre/ nr. contract	Observații
1	BLUETTE MODE S.R.L.	Str. Anghel Saligny FN	315 mp real măsurat (300 mp conf. c.c. 36/05.05.2000)	c.c. 36/05.05.2000	

DIRECTOR EXECUTIV D.J.C.A.P.L.,

Bratu Angelica

INSTITUTIA ARHITECT ȘEF,

Anghelescu Corina Elena

ȘEF SERVICIUL C.H.G.M.P.,

Bărgăvanu Radu

Întocmit,
Andrei Gabriela

PRESEDINTE DE ȘEDINȚĂ,




6.156.1,

ANEXA 16 la regulament

PLAN DE AMPLASAMENT SI DELIMITARE A IMOBILULUI

Scara 1:200

Nr.cadastral	Supr. masurata (mp)	Adresa imobilului
	315	MUN. BRAILA, STR. ANGHEL SALIGNY, NR.
Carte Funciara Nr.	Unitatea Administrativ Teritoriala (UAT)	
	BRAILA	

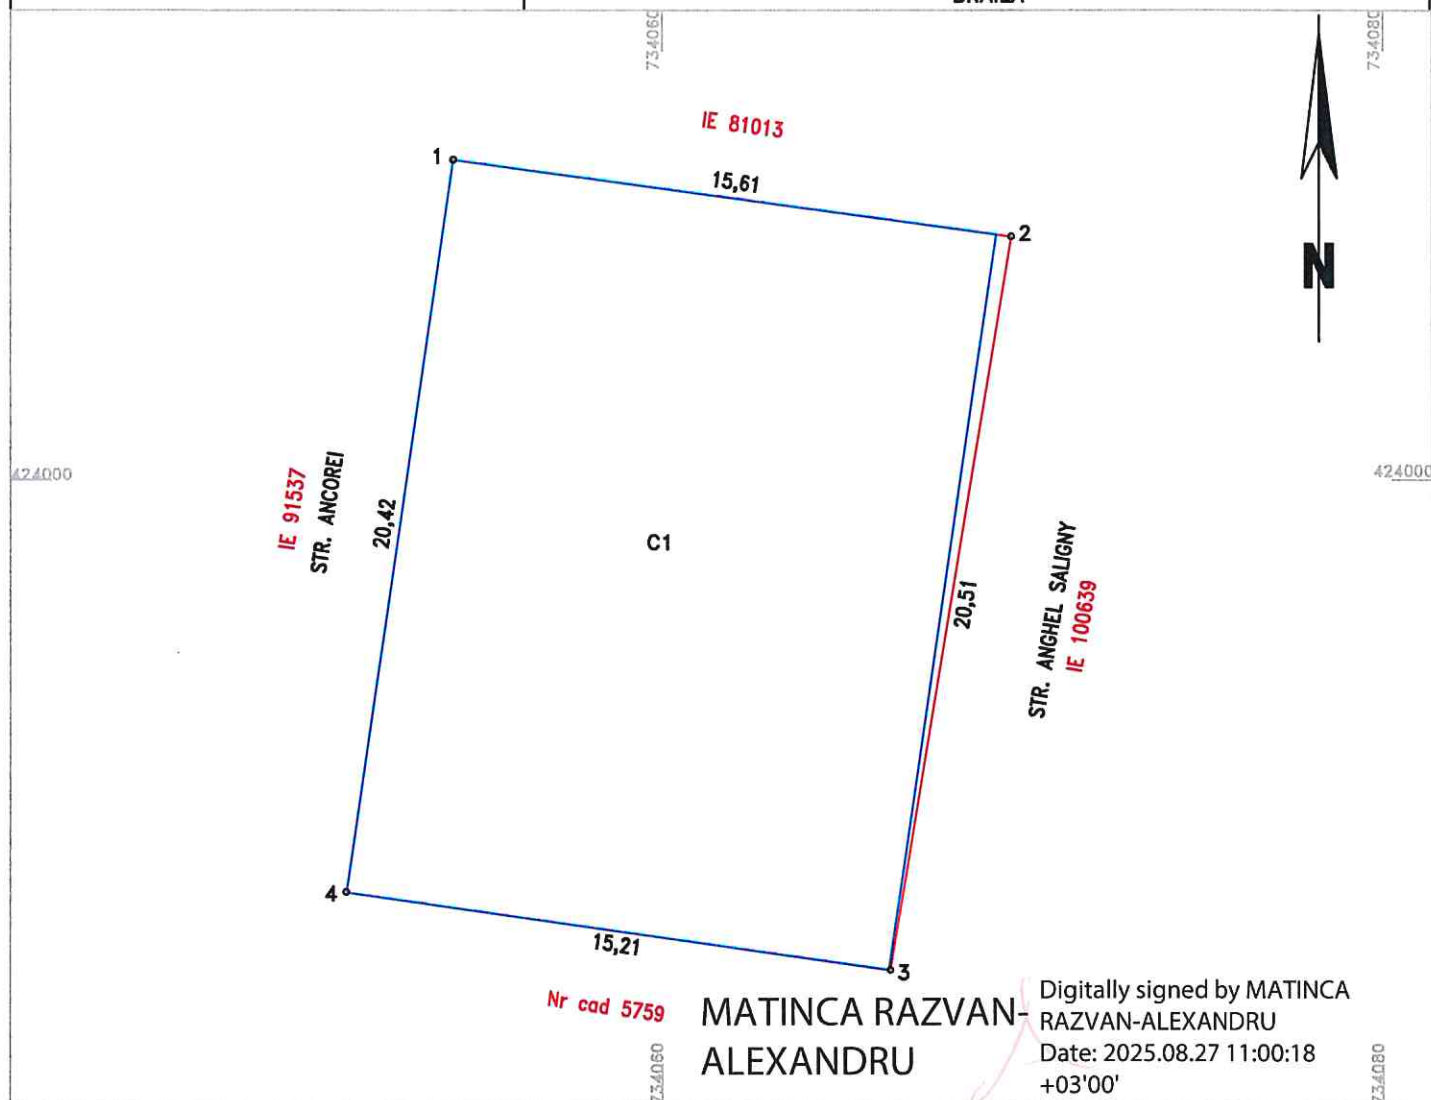

A. Date referitoare la teren

Nr. parcela	Categoria de folosinta	Suprafata (mp)	Mentiiuni
1	Cc	315	Imobil imprejmuit
TOTAL		315	

B. Date referitoare la constructii

Cod	Destinatie	Suprafata construita la sol (mp)	Mentiiuni
C1	CIE	310	S. construita desfasurata= 310 mp, 1-NIVEL-PARTER
TOTAL		310	

Suprafata total masurata a imobilului = 315 mp

Suprafata din act = 300 mp

Executant (nume, prenume persoana autorizata) SC Cadconstruc SRL Seria RO-B-J, Nr.2076/2021 Confirm executarea masuratorilor la teren, corectitudinea intocmirii documentatiei cadastrale si corespondenta acestora cu realitatea din teren. Semnatura DATA: AUGUST.2025	Inspector Confirm atribuirea numarului cadastral si introducerea imobilului in sistemul integral de cadastru si carte funciara Semnatura
---	---