

ROMÂNIA
JUDEȚUL BRĂILA
MUNICIPIUL BRĂILA
CONSILIUL LOCAL MUNICIPAL BRĂILA

HOTARAREA NR. 762

din 29.12.2025

Privind: Modificarea și completarea Inventarului Domeniului Public al Municipiului Brăila, actualizat prin H.C.L.M. Brăila nr. 325/30.09.2011, cu modificările și completările ulterioare, ca urmare a finalizării obiectivului de investiții „Modernizarea spațiilor publice din Cartierul zona Gării”, conform documentației cadastrale și a procesului – verbal de recepție la terminarea lucrărilor nr. 187168/28.05.2024, declararea bunurilor ca fiind de uz public local, precum și transmiterea acestora în administrare, în funcție de modalitatea de gestiune specifică.

CONSILIUL LOCAL MUNICIPAL BRAILA

La inițiativa Primarului Municipiului Brăila;

Având în vedere referatul de aprobare al inițiatorului, înregistrat sub nr. 574412/22.12.2025, raportul comun de specialitate al Instituției Arhitect Șef, Direcției Finanțelor Publice Locale și Direcției Juridic Contencios Administrație Publică Locală, înregistrat sub nr. 195771/11.12.2025, precum și avizele comisiilor de specialitate nr. 1 și 2 din cadrul C.L.M. Brăila, înregistrate sub nr. 575236/22.12.2025 și nr. 575237/22.12.2025;

În conformitate cu prevederile art. 554, art. 861 alin. (3) și art. 867 – 870 Cod civil, cu modificările și completările ulterioare, art. 20 alin. (1) lit. e) din Legea nr. 273/2006 privind finanțele publice locale, cu modificările și completările ulterioare, art. 10 alin. (2) și art. 41 alin. (5) din Legea nr. 7/1996 Legea cadastrului și a publicității imobiliare, republicată, cu modificările și completările ulterioare, O.M.F.P. nr. 1917/2005, pentru aprobarea Normelor metodologice privind organizarea și conducerea contabilității instituțiilor publice, art. 18 lit. a), art. 24 alin. (1) și (2) și art. 86 alin. (1) din Ordinul A.N.C.P.I. nr. 600/2023 pentru aprobarea Regulamentului de recepție și înscriere în evidențele de cadastru și carte funciară, cu modificările și completările ulterioare;

În baza art. 129 alin. (1), alin. (2) lit. c) și alin. (6) lit. a), art. 108 lit. a), art. 286 alin. (4), art. 297 alin. (1) lit. a), art. 299, art. 300, art. 302, art. 325 și art. 326 din O.U.G. nr. 57/2019, privind Codul administrativ, cu modificările și completările ulterioare;

În temeiul art. 139 alin. (1) și (3) lit. g), coroborat cu art. 196 alin. (1) lit. a) din O.U.G. nr. 57/2019, privind Codul administrativ, cu modificările și completările ulterioare;

H O T A R A S T E :

Art.1 (1) Se aprobă modificarea și completarea Inventarului Domeniului Public al Municipiului Brăila, actualizat prin H.C.L.M. Brăila nr. 325/30.09.2011, cu modificările și completările ulterioare, ca urmare a finalizării obiectivului de investiții „Modernizarea spațiilor publice din Cartierul zona Gării”, conform documentației cadastrale și a procesului – verbal de recepție la terminarea lucrărilor nr.187168/28.05.2024, după cum urmează:

1. La secțiunea I „Bunuri imobile” se modifică la **Capitolul A - „Străzi”, poziția nr. 522**, la **Capitolul C – „Sisteme de canalizare și epurare a apelor uzate, cu terenurile aferente”, poziția nr. 94** și la **Capitolul G, Subcap. G6 – „Spații verzi, locuri de joacă și parcări”, poziția nr.299**, precum și completarea cu o nouă poziție a **Subcap.G11 – „Rețea de iluminat public”, respectiv poz. nr.77**, precum și a **Subcap. G6 – „Spații verzi, locuri de joacă și parcări”, cu poz. nr. 522**, având datele de identificare prevăzute în anexele nr. **1 – 5**, părți integrante din prezenta hotărâre;

2. La secțiunea a II – a „Bunuri mobile” se completează **Anexa nr. 4 – Bunuri mobile în administrarea Poliției Locale Brăila**, cu **poziția nr. 8**, având datele de identificare prevăzute în **anexa nr.6**, parte integrantă din prezenta hotărâre.

(2) Parcările rezultate în urma finalizării obiectivului de investiții „Modernizarea spațiilor publice din Cartierul zona Gării” vor face obiectul predării către Serviciul de Utilitate Publică de Administrare și Gospodărire Locală Brăila, după înscrierea în cartea funciară și a evaluării acestora.

Art.2 Bunurile rezultate ca urmare a finalizării obiectivului de investiții „Modernizarea spațiilor publice din Cartierul zona Gării”, evidențiate în anexele nr. 3 – 6, se declară ca fiind de uz public local și fac obiectul predării după cum urmează:

1. Bunurile menționate în anexa nr. 3 la prezenta hotărâre se predau către Compania de Utilități Publice „DUNĂREA BRĂILA” S.A., pe bază de proces – verbal de predare – primire, încheiat între reprezentanții desemnați ai Primarului Municipiului Brăila, respectiv comisia de recepție la terminarea lucrărilor și reprezentanții Companiei de Utilități Publice „DUNĂREA BRĂILA” S.A., în termen de 30 zile de la data adoptării prezentei hotărâri;

2. Ulterior adoptării prezentei hotărâri, se va proceda la perfectarea unui act adițional de completare a Contractului de delegare a gestiunii serviciilor publice de alimentare cu apă și de canalizare nr. 670/2009, cu bunurile prevăzute la pct. 1, contract de delegare încheiat cu Compania de Utilități Publice „DUNĂREA BRĂILA” S.A.;

3. Bunul menționat în anexa nr. 4 la prezenta hotărâre se transmite în administrare către Serviciul de Utilitate Publică Seroplant Brăila și se predă pe bază de proces – verbal de predare – primire, încheiat între reprezentanții desemnați ai Primarului Municipiului Brăila, respectiv comisia de recepție la terminarea lucrărilor și reprezentanții Serviciului de Utilitate Publică Seroplant Brăila, în termen de 30 zile de la data adoptării prezentei hotărâri;

4. Bunurile menționate în anexa nr. 5 la prezenta hotărâre se transmit către societatea LUXTEN LIGHTING COMPANY S.A. și se predau pe bază de proces – verbal de predare – primire, încheiat între reprezentanții desemnați ai Primarului Municipiului Brăila, respectiv comisia de recepție la terminarea lucrărilor și reprezentanții societății LUXTEN LIGHTING COMPANY S.A., în termen de 30 zile de la data adoptării prezentei hotărâri;

5. Bunul menționat în anexa nr. 6 la prezenta hotărâre se transmite în administrare către Poliția Locală Brăila și se predă pe bază de proces – verbal de predare – primire, încheiat între reprezentanții desemnați ai Primarului Municipiului Brăila, respectiv comisia de recepție la terminarea lucrărilor și reprezentanții Poliției Locale Brăila, în termen de 30 zile de la data adoptării prezentei hotărâri.

Art.3 Administratorii bunurilor predate au obligația să respecte prevederile cuprinse în cartea tehnică a construcțiilor pe care le exploatează.

Art.4 Prezenta hotărâre va fi dusă la îndeplinire de Primarul Municipiului Brăila, prin Instituția Arhitect Șef, Direcția Finanțelor Publice Locale și Direcția Juridic Contencios Administrație Publică Locală, precum și de către Serviciul de Utilitate Publică „Seroplant” Brăila, Compania de Utilități Publice „Dunărea Brăila” S.A., Poliția Locală Brăila și societatea Luxten Lighting Company S.A., iar Secretarul General al Municipiului Brăila o va comunica celor interesați.

PREȘEDINTE DE ȘEDINȚĂ,

ALEXANDRU JANTEA – CRICAN




**CONTRASEMNEAZĂ
SECRETAR GENERAL,**

ION DRĂGAN

PLAN DE AMPLASAMENT SI DELIMITARE A IMOBILULUI
SCARA 1:500

LA HCLM NR. 462/29.12.2025

Nr. cadastral	Suprafata masurata a imobilului(mp)	Adresa imobilului
	972	localitatea Braila, Aleea Almajului-teren adiacent BI 5
Nr. Cartea Funciara		Unitatea Administrativ Teritoriala (UAT)
		Braila

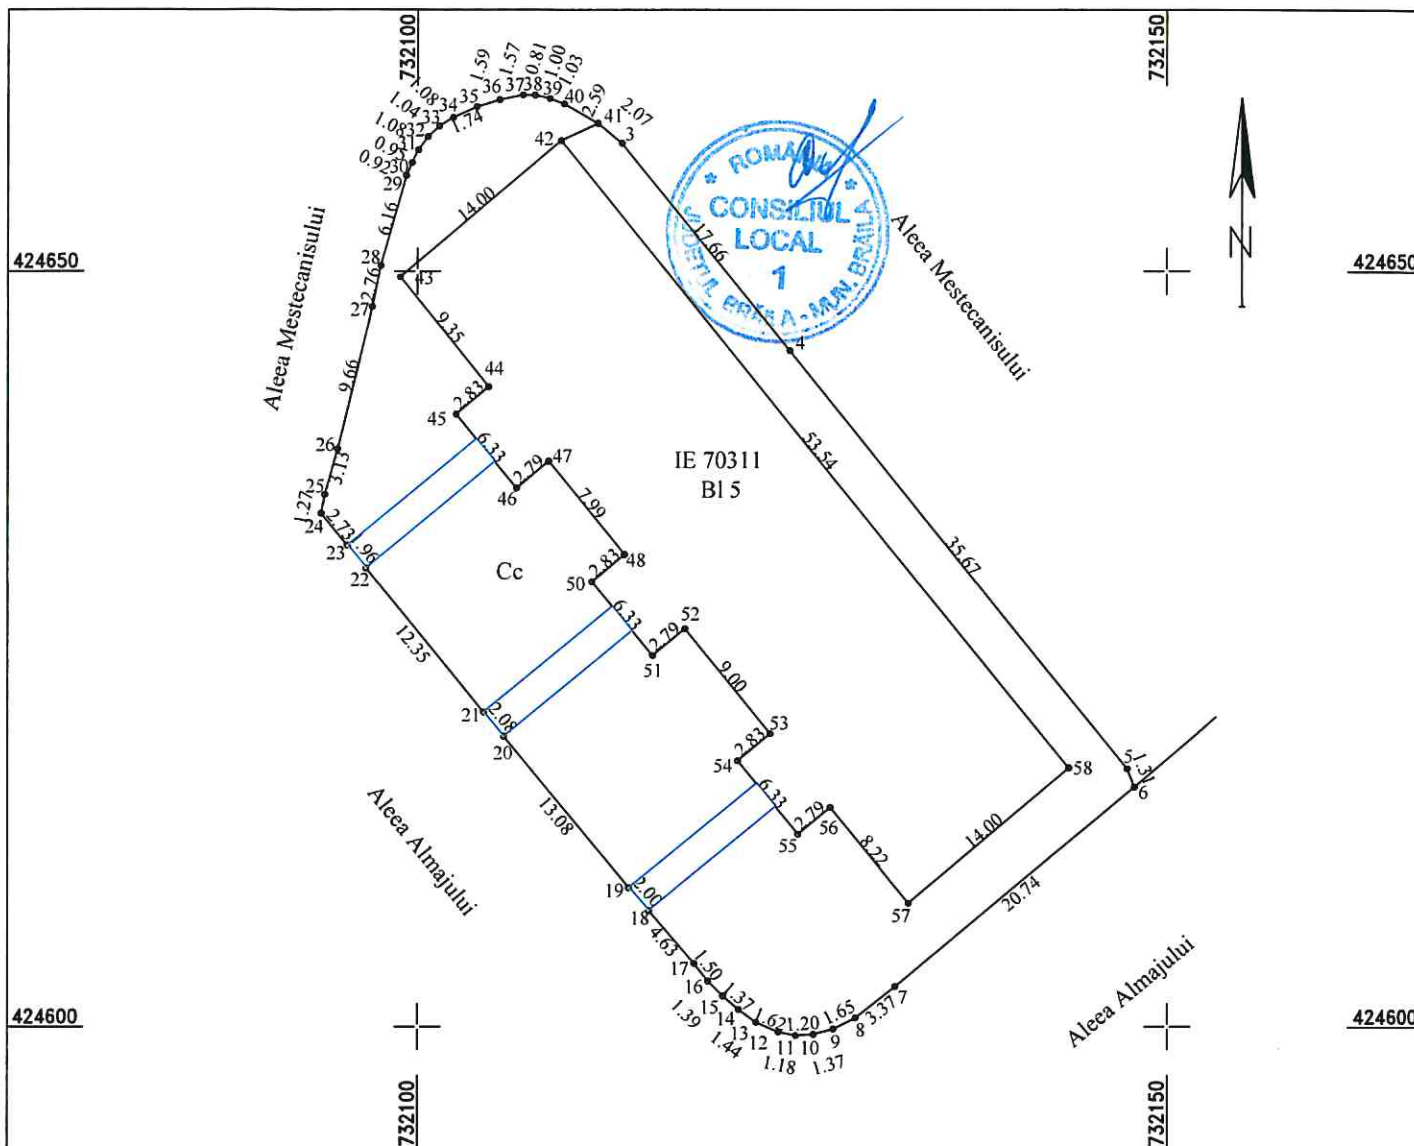

A. Date referitoare la teren			
Nr. parcela	Categoria de folosinta	Suprafata (mp)	Mentiuni
1	Cc	905	limite materializate de borduri spatiu verde
2	Dr	67	alee acces bloc
Total		972	
B. Date referitoare la constructii			
Cod	Destinatia	Suprafata construita la sol (mp)	Mentiuni
-	-	-	-
Total		-	
Suprafata totala masurata a imobilului = 972mp			
Executant, SC TRADING 3M SRL prin Ing. Mocanu Metin Cosmin Autorizatia seria RO-B-1 nr 2072-Clasa III Autorizatia seria RO-B-P nr 0756-categ A Confirm executarea masuratorilor la teren. corectitudinea intocmirii documentatiilor cadastrale si corespondenta acestora cu realitatea din teren. Septembrie 2025			Inspector Confirm atribuirea numarului cadastral introducerea imobilului in sistemul integrat de cadastru si carte funciara Semnatura

PLAN DE AMPLASAMENT SI DELIMITARE A IMOBILULUI
SCARA 1:500

Nr. cadastral	Suprafata masurata a imobilului(mp)	Adresa imobilului
	2240	localitatea Braila, Aleea Almajului-teren adiacent BI 6
Nr. Cartea Funciara	Unitatea Administrativ Teritoriala (UAT)	
	Braila	




A. Date referitoare la teren			
Nr. parcela	Categoria de folosinta	Suprafata (mp)	Mentiuni
1	Cc	2214	spatiu verde
2	Dr	26	limite materializate de gard beton si borduri
Total		2240	alee acces bloc
B. Date referitoare la constructii			
Cod	Destinatia	Suprafata construita la sol (mp)	Mentiuni
-	-	-	-
Total		-	
Suprafata totala masurata a imobilului = 2240mp			
Executant, SC TRADING 3M SRL prin ing. Mocanu Metin Cosmin Autorizatia seria RO-B-J nr 2072-Clasa III Autorizatia seria RO-B-F nr 0756-categ A Confirm executarea masuratorilor la teren. Corectitudinea intocmirii documentatiei cadastrale si corespondenta acesteia cu realitatea din teren Data 24.07.2025			Inspector Confirm atribuirea numarului cadastral introducerea imobilului in sistemul integrat de cadastru si carte funciara Semnatura



PLAN DE AMPLASAMENT SI DELIMITARE A IMOBILULUI
SCARA 1:500

12

Nr. cadastral	Suprafata masurata a imobilului(mp)	Adresa imobilului
	940	localitatea Braila, Aleea Almajului-teren adiacent BI 7
Nr. Cartea Funciara		Unitatea Administrativ Teritoriala (UAT)
		Braila

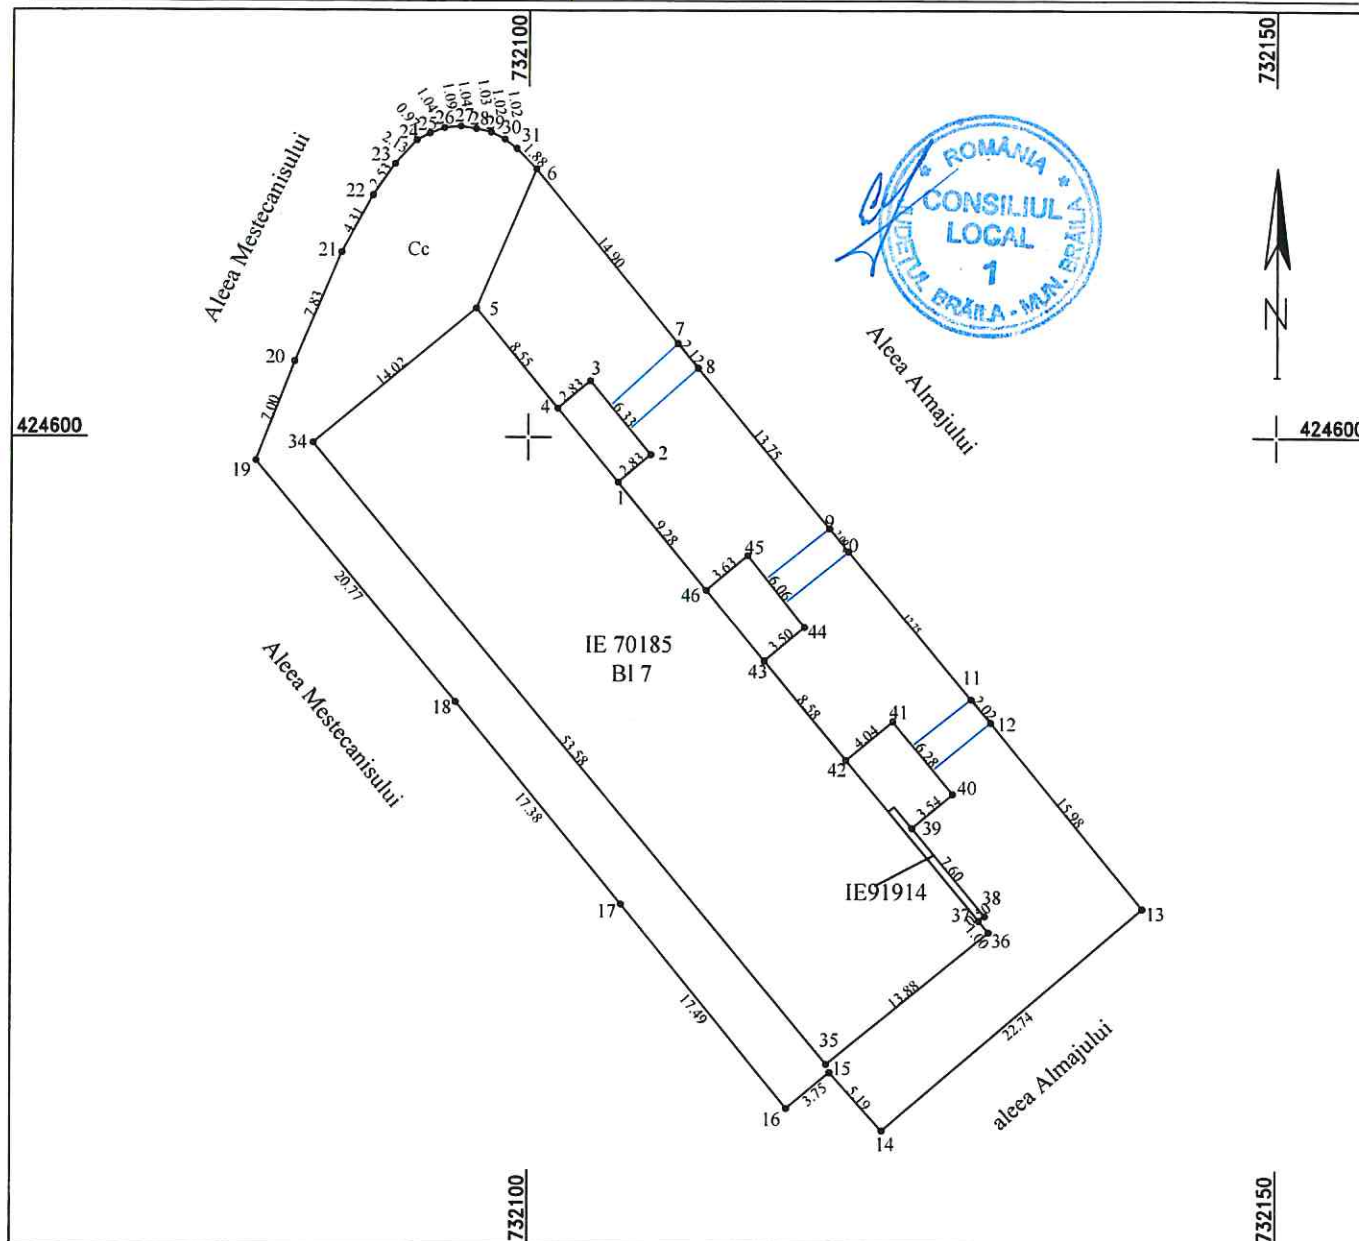


A. Date referitoare la teren			
Nr. parcela	Categoria de folosinta	Suprafata (mp)	Mentiuni
1	Cc	906	limite materializate de borduri spatiu verde
2	Dr	34	alee acces bloc
Total		940	
B. Date referitoare la constructii			
Cod	Destinatia	Suprafata construita la sol (mp)	Mentiuni
-	-	-	-
Total		-	
Suprafata totala masurata a imobilului = 940mp			
Executant: SC TRADING 3M SRL prin Ing. Mocanu Metin Cosmin Autorizatia seria RO-B-F nr 2072-Clasa II Autorizatia seria RO-B-F nr 0756-cat. IV Confirm executarea masuratorilor la teren, corectitudinea întocmirii documentatiei cadastrale si corespondenta acestora cu realitatea din teren Data: 16.05.2025			Inspector Confirm atribuirea numarului cadastral introducerea imobilului in sistemul integrat de cadastru si carte funciara Semnatura

PLAN DE AMPLASAMENT SI DELIMITARE A IMOBILULUI

SCARA 1:500

Nr. cadastral	Suprafata masurata a imobilului(mp)	Adresa imobilului
	2260	localitatea Braila, Aleea Nada Florilor
Nr. Cartea Funciara		
Unitatea Administrativ Teritoriala (UAT)		
Braila		

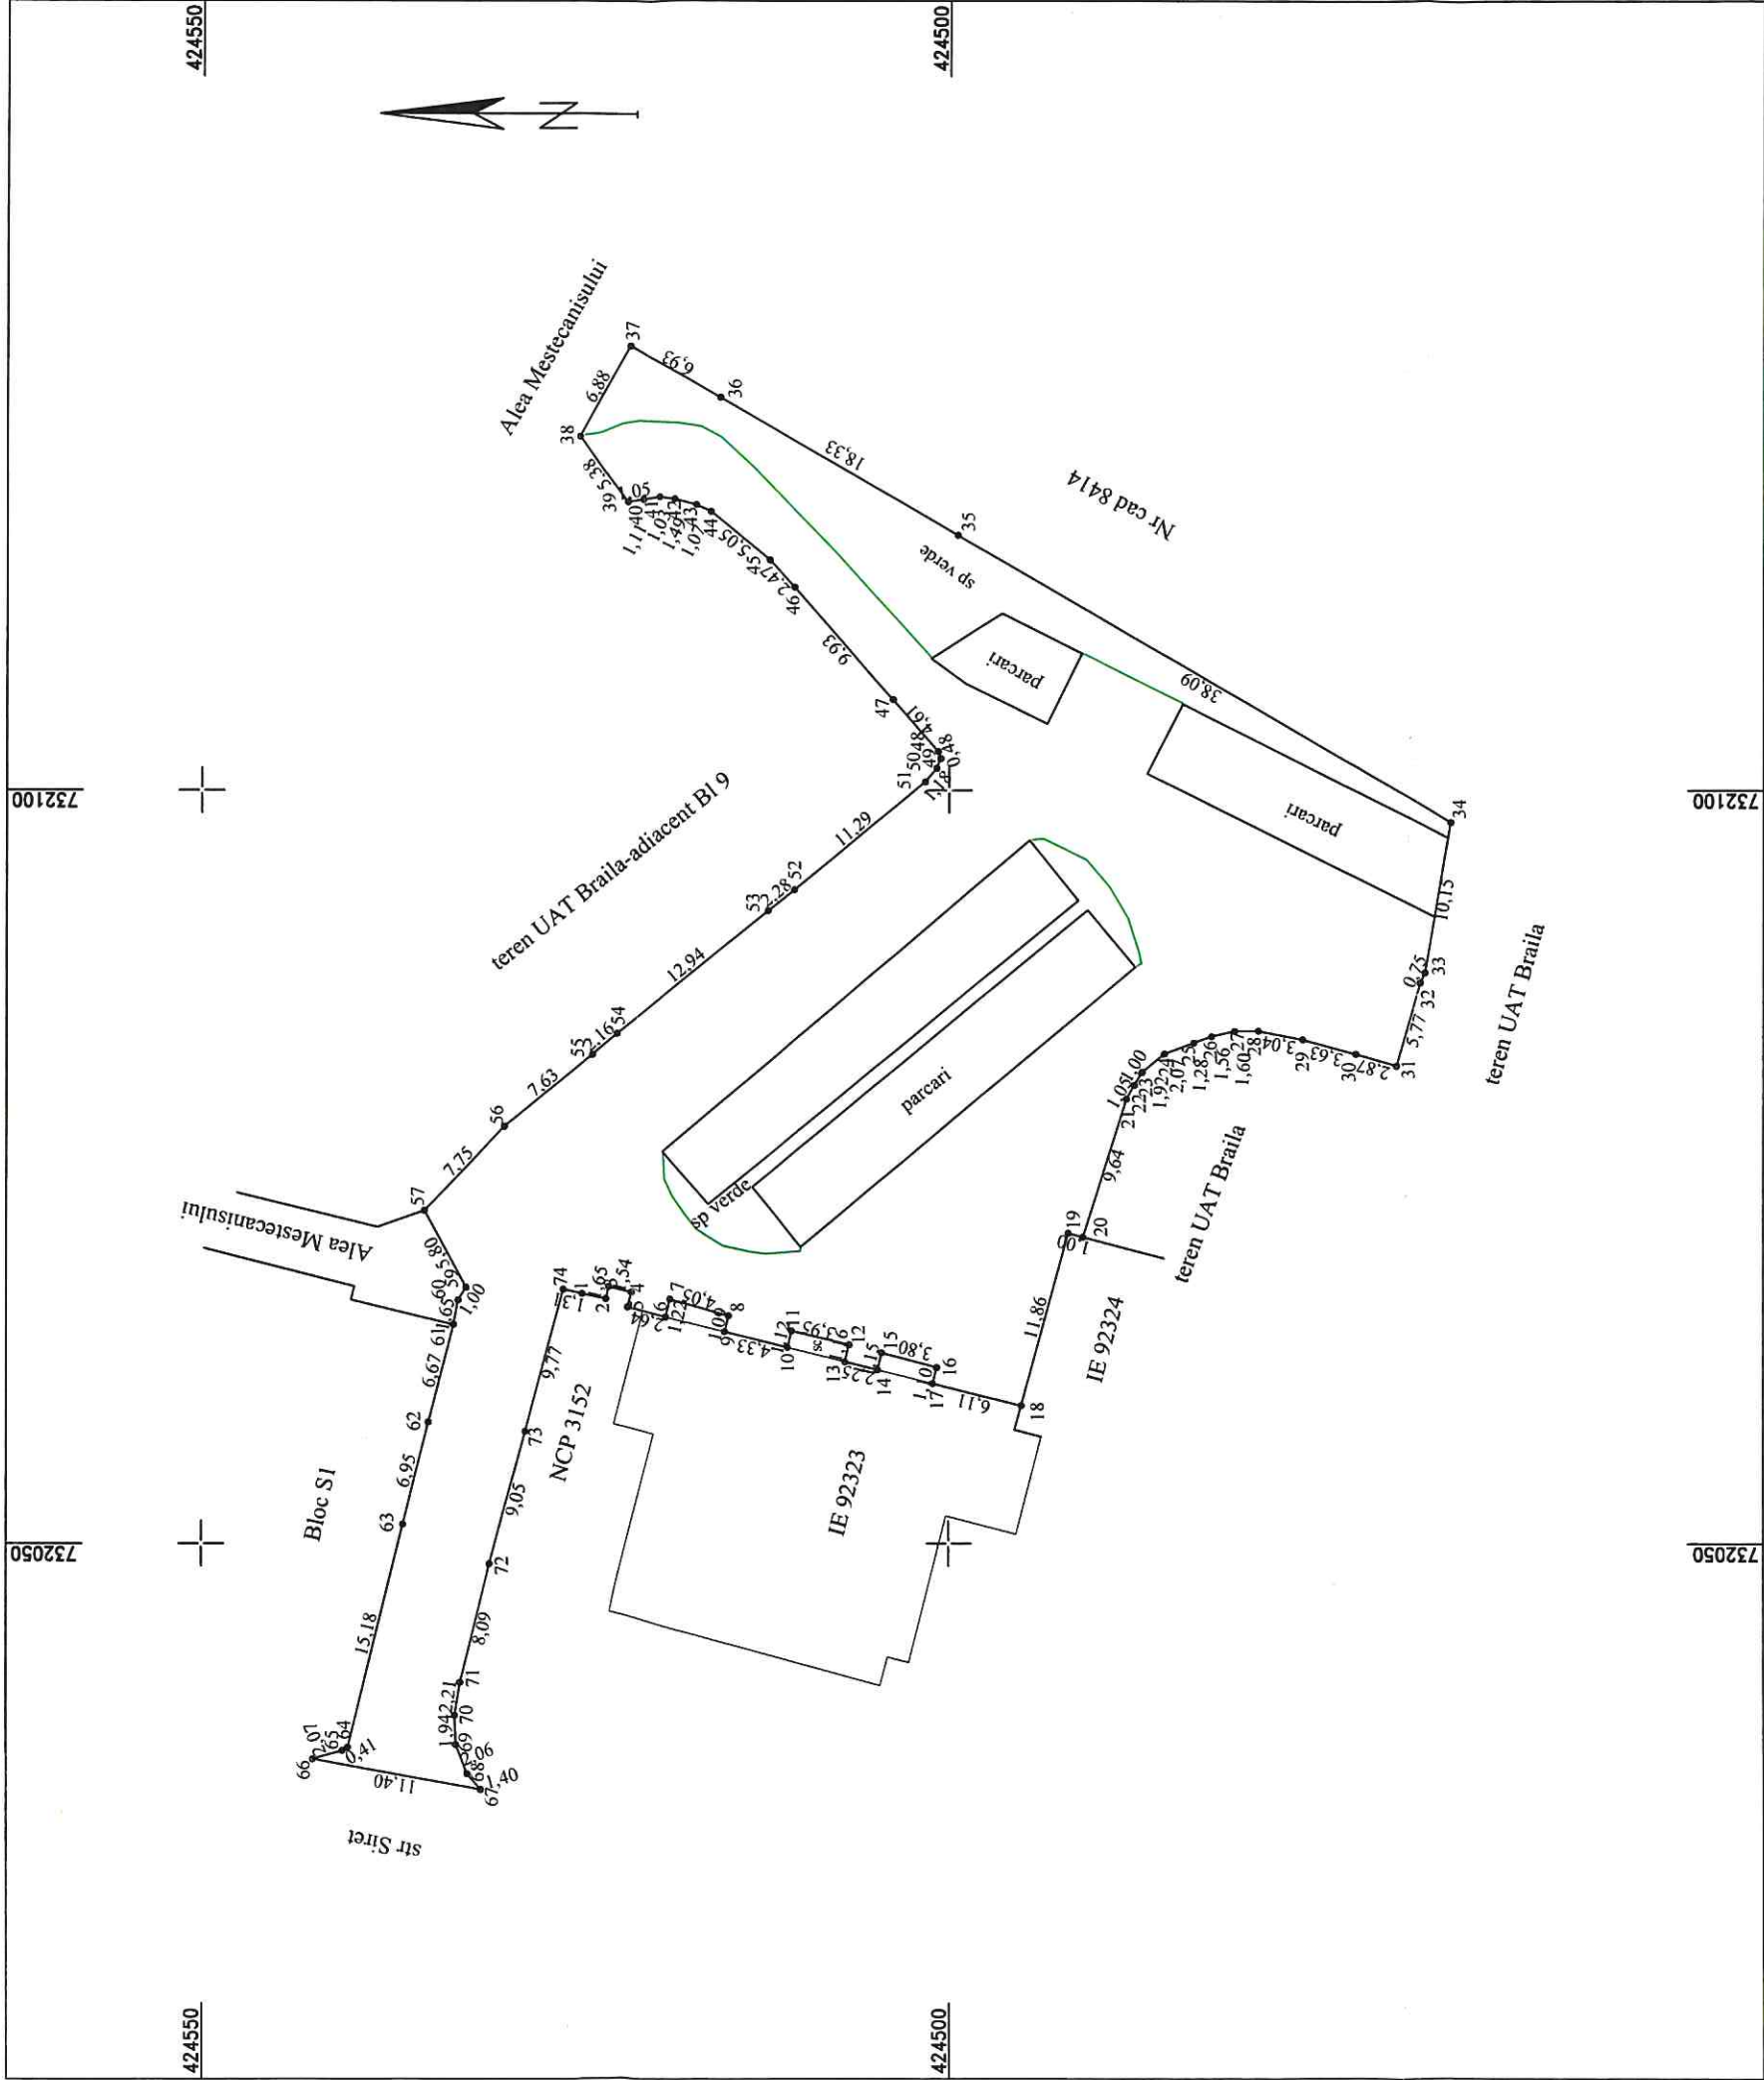

A. Date referitoare la teren			
Nr. parcela	Categoria de folosinta	Suprafata (mp)	Mentuni
1	Dr	1449	limite materializate de gard beton pct 34-37;restul limitelor materializate de bordura carosabil asfalt
2	Dr	450	parcari asfalt
3	Cc	279	spatiu verde
4	Dr	82	trotuar asfalt
Total		2260	
B. Date referitoare la constructii			
Cod	Destinatia	Suprafata construita la sol (mp)	Mentuni
-	-	-	-
Total		-	
Suprafata totala masurata a imobilului = 2260mp			
Inspector			Semnatura
Confirm atribuirea numarului cadastral introducerea imobilului in sistemul integrat de cadastru si carte funciara			




CERTIFICAT DE EXECUTIE
DE
AUTORIZATIA SERIA RO-B-J nr 2072-Clasa III
Seria RO-B-J nr 2072-Clasa III
SC TRADING 3M SRL
prin Ing. Mocanu Metin Cosmin
Autorizatia seria RO-B-F nr 0756-categ A
Confirm executarea masuratorilor la teren, corectitudinea informarii documentatiei cadastrale si corespondenta acesteia cu realitatea din teren
Data 16.05.2025


PLAN DE AMPLASAMENT SI DELIMITARE A IMOBILULUI
SCARA 1:500

14

Nr. cadastral	Suprafata masurata a imobilului(mp)	Adresa imobilului
	829	localitatea Braila, Aleea Nada Florilor-teren adiacent BI 9
Nr. Cartea Funciara		Unitatea Administrativ Teritoriala (UAT)
		Braila

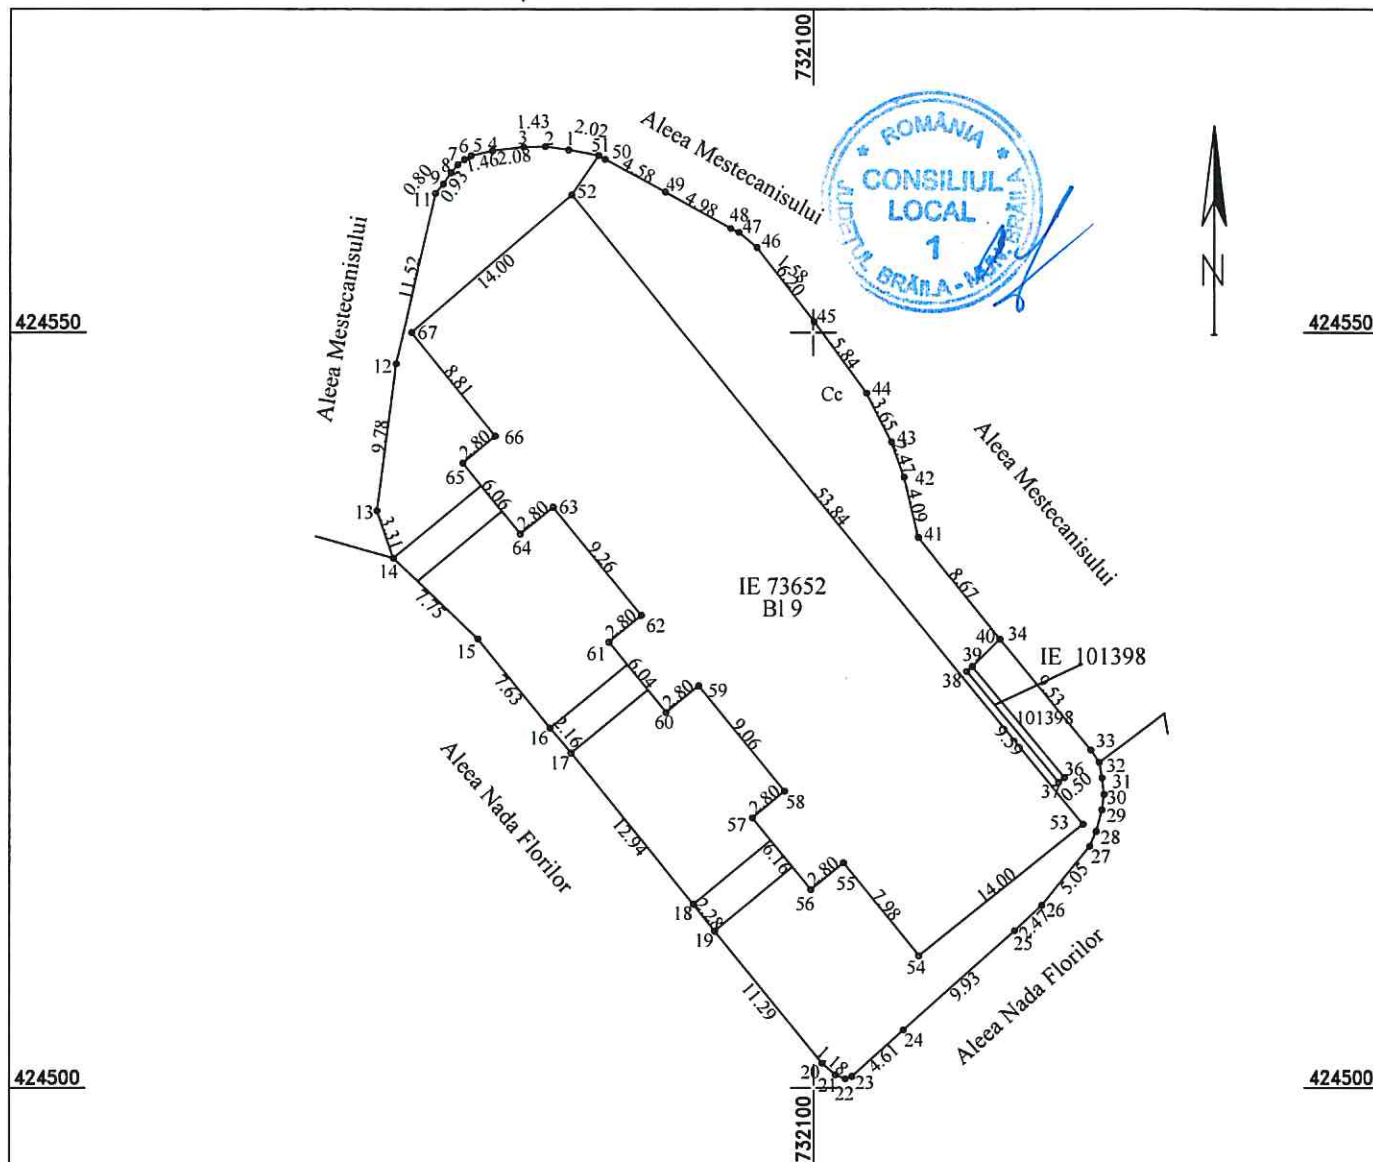

A. Date referitoare la teren			
Nr. parcela	Categoria de folosinta	Suprafata (mp)	Mentiuni
1	Cc	783	limite materializate de borduri spatiu verde
2	Dr	46	alee acces bloc
Total		829	
B. Date referitoare la constructii			
Cod	Destinatia	Suprafata construita la sol (mp)	Mentiuni
-	-	-	-
Total		-	
Suprafata totala masurata a imobilului = 829mp			
Executant, SC TRADING 3M SRL prin ing. Mocanu Metin Cosmin Autorizatia seria RO-B-J nr 2072-Clasa IV Autorizatia seria RO-B-F nr 0756-categ A Confirm executarea masuratorilor la teren corectitudinea intocmirii documentatiei cadastrale si corespondenta acesteia cu realitatea din teren Data 16.05.2025			Inspector
			Confirm atribuirea numarului cadastral introducerea imobilului in sistemul integrat de cadastru si carte funciara
			Semnatura

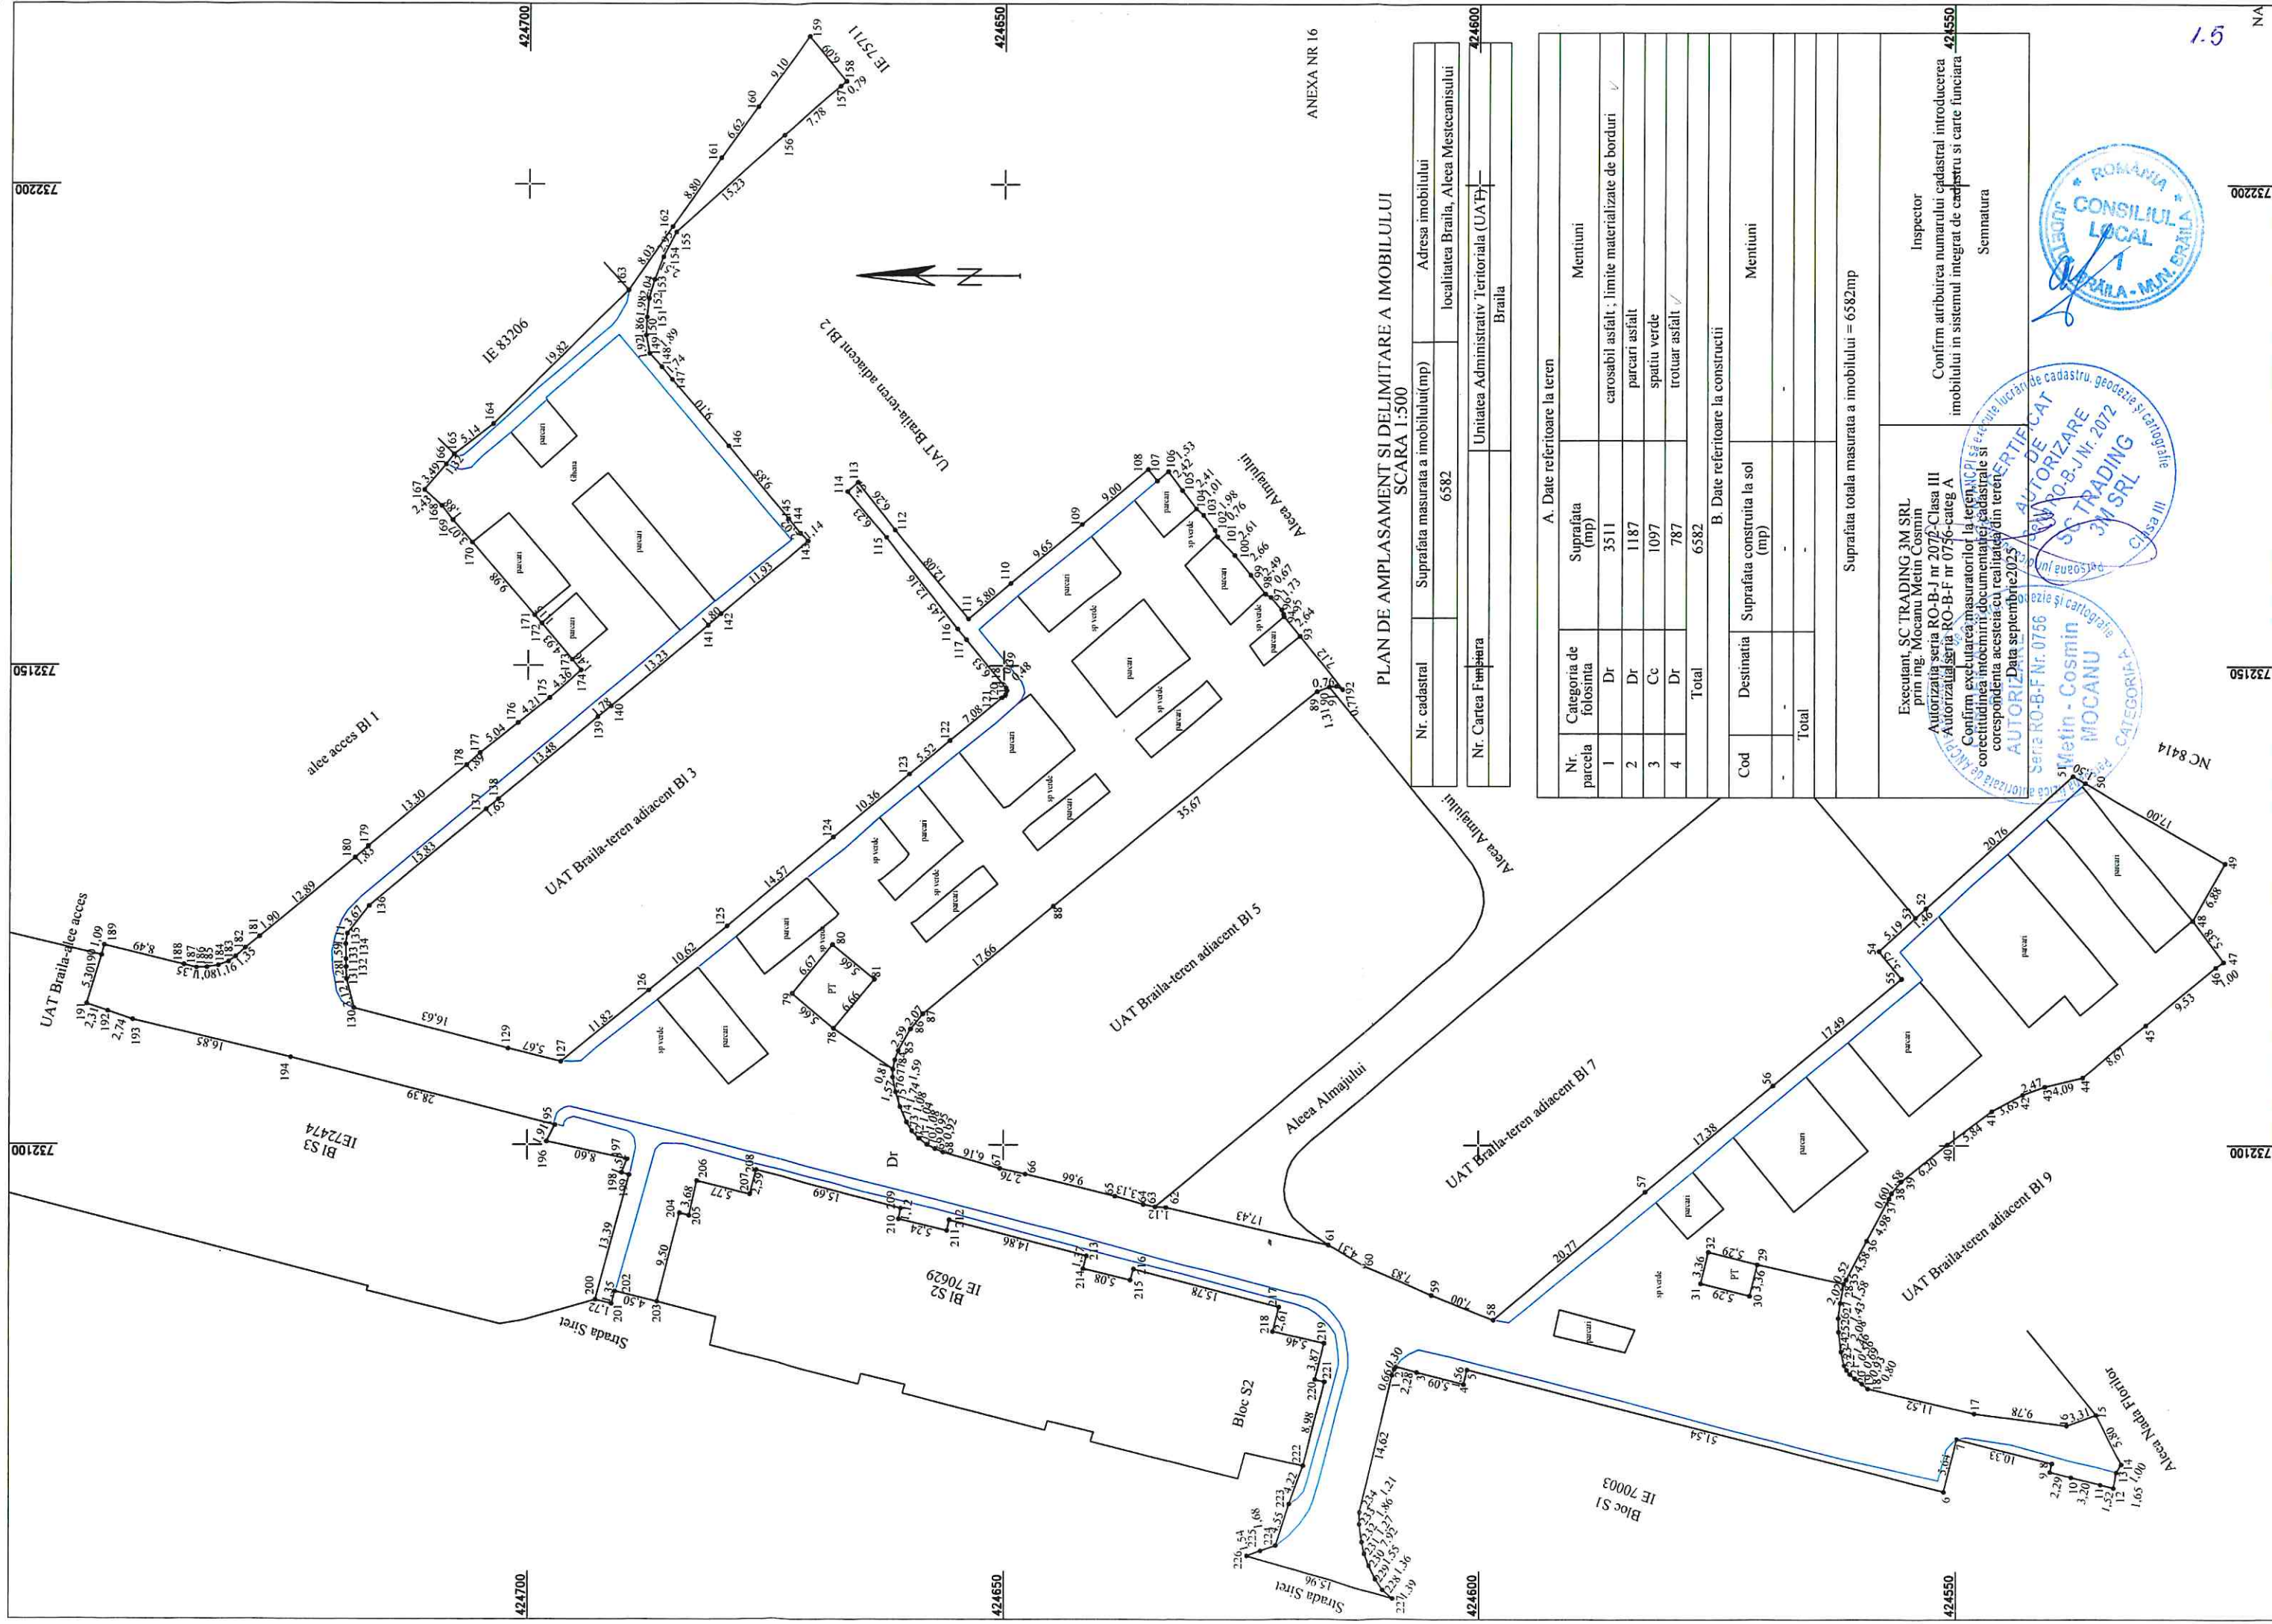

PLAN DE AMPLASAMENT SI DELIMITARE A IMOBILULUI
SCARA 1:500

Nr. cadastral	Suprafata masurata a imobilului(mp)	Adresa imobilului
	6582	localitatea Braila, Aleea Mestecanisului
Nr. Cartea Funciara		Unitatea Administrativ Teritoriala (UAT) - Braila

A. Date referitoare la teren		
Nr. parcela	Categoria de folosinta	Suprafata (mp)
1	Dr	3511
2	Dr	1187
3	Cc	1097
4	Dr	787
Total		6582
B. Date referitoare la constructii		
Cod	Destinatia	Suprafata construita la sol (mp)
-	-	-
Total		-
Suprafata totala masurata a imobilului = 6582mp		


Executant, SC TRADING 3M SRL
prin ing. Mocanu Metin Cosmin
Autorizatia seria RO-B-I nr 2078-Clasa III
Autorizatia seria RO-B-F nr 0756-categ A
Confirmarea executarii masuratorilor la teren, a planului de amplasament si a planului de delimitare a terenului, a planului de cadastru si a planului de cadastru integrat de cadastru si cartea funciara a imobilului in sistemul integrat de cadastru si cartea funciara



PLAN DE AMPLASAMENT SI DELIMITARE A IMOBILULUI
SCARA 1:500

1.6

Nr. cadastral	Suprafata masurata a imobilului(mp)	Adresa imobilului
	959	localitatea Braila, Aleea Mestecanisului-teren adjacent BI 1
Nr. Cartea Funciara	Unitatea Administrativ Teritoriala (UAT)	
	Braila	

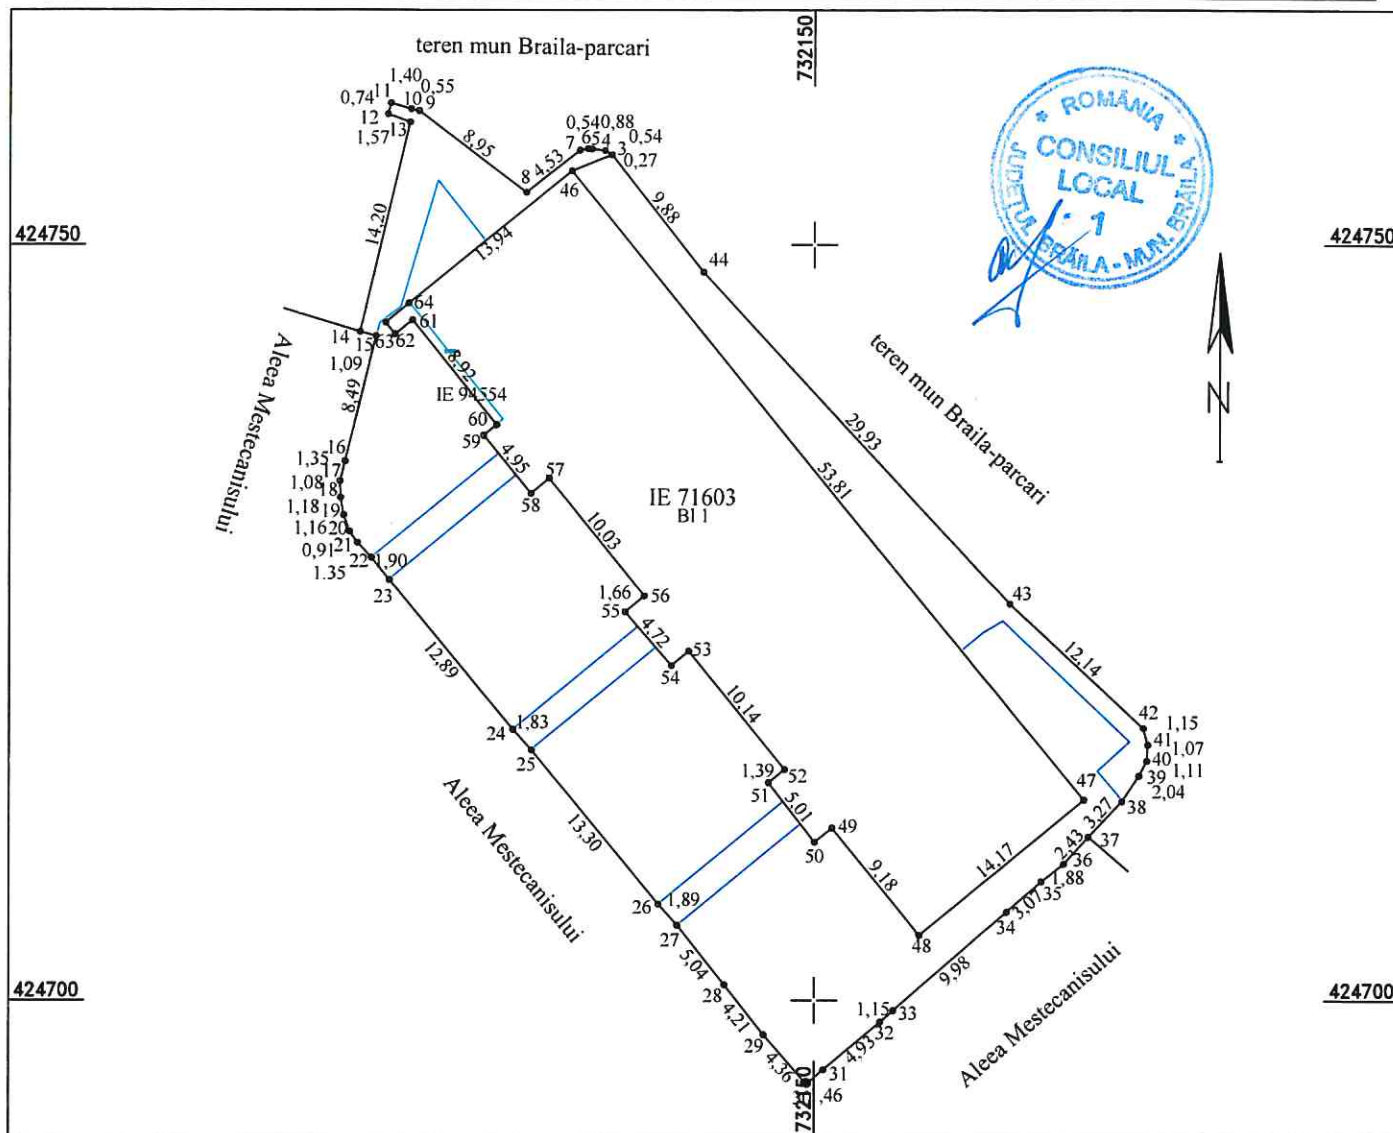


A. Date referitoare la teren			
Nr. parcela	Categoria de folosinta	Suprafata (mp)	Mentiuni
1	Cc	679	spatiu verde ; limite materializate de borduri
2	Dr	280	trotuar asfalt
Total		959	
B. Date referitoare la constructii			
Cod	Destinatia	Suprafata construita la sol (mp)	Mentiuni
-	-	-	-
Total		-	
Suprafata totala masurata a imobilului = 959mp			
Executant: SC TRADING 3M SRL Ing. Mocanu Metin Cosmin Autorizatia seria RO-B-I nr 2072 Clasa III Autorizatia seria RO-B-F nr 0756 catea A Confirmarea masuratorilor la teren corectitudinea intocmirii documentatiei cadastrale si corespondenta acestora cu realitatea din teren Iulie 2025			Inspector Confirm atribuirea numarului cadastral introducerea imobilului in sistemul integrat de cadastru si carte funciara Semnatura

PLAN DE AMPLASAMENT SI DELIMITARE A IMOBILULUI
SCARA 1:500

1.7

Nr. cadastral	Suprafata masurata a imobilului(mp)	Adresa imobilului
	846	localitatea Braila, Aleea Mestecanisului-teren adiacent BI 2
Nr. Cartea Funciara		Unitatea Administrativ Teritoriala (UAT)
		Braila

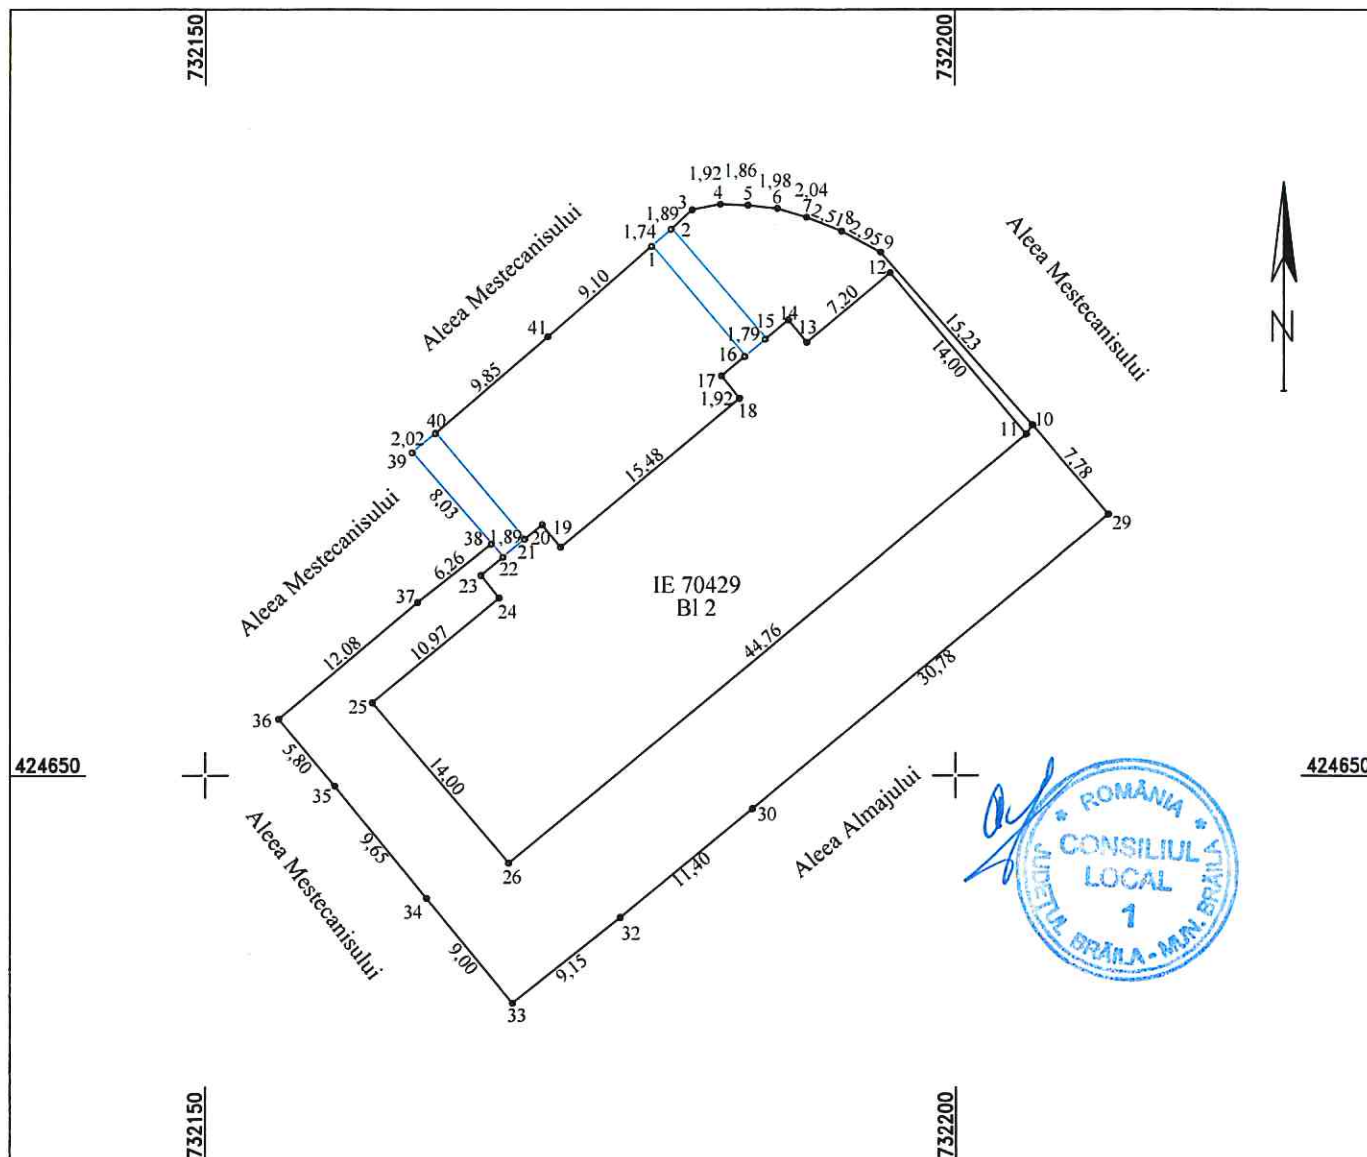


A. Date referitoare la teren			
Nr. parcela	Categoria de folosinta	Suprafata (mp)	Mentii
1	Cc	811	spatiu verde ; limite materializate de borduri
2	Dr	35	alee acces bloc
Total		846	
B. Date referitoare la constructii			
Cod	Destinatia	Suprafata construita la sol (mp)	Mentii
-	-	-	-
Total		-	
Suprafata totala masurata a imobilului = 846mp			
Executant, SC TRADING 3M SRL prin ing. Mocanu Metin Cosmin Autorizatia seria RO-B-I nr 2072-Clasa II Autorizatia seria RO-B-F nr 0756-catog A Confirm executarea masuratorilor la teren corectitudinea intocmirii documentelor cadastrale si corespondenta acestora cu realitatea din teren Iulie 2025			Inspector
CERTIFICAT DE AUTORIZARE Să execute lucrări de cadastru ANCPA CATEGORIA A			Confirm atribuirea numarului cadastral introducerea imobilului in sistemul integrat de cadastru si carte funciara
SC TRADING 3M SRL Societate cu raspundere limitata Sediu: Braila, Strada ...			Semnatura

PLAN DE AMPLASAMENT SI DELIMITARE A IMOBILULUI
SCARA 1:500

ANEXA NR 16

1.8


Nr. cadastral	Suprafata masurata a imobilului(mp)	Adresa imobilului
	937	localitatea Braila, Aleea Mestecanisului-teren adiacent BI 3
Nr. Cartea Funciara	Unitatea Administrativ Teritoriala (UAT)	
	Braila	

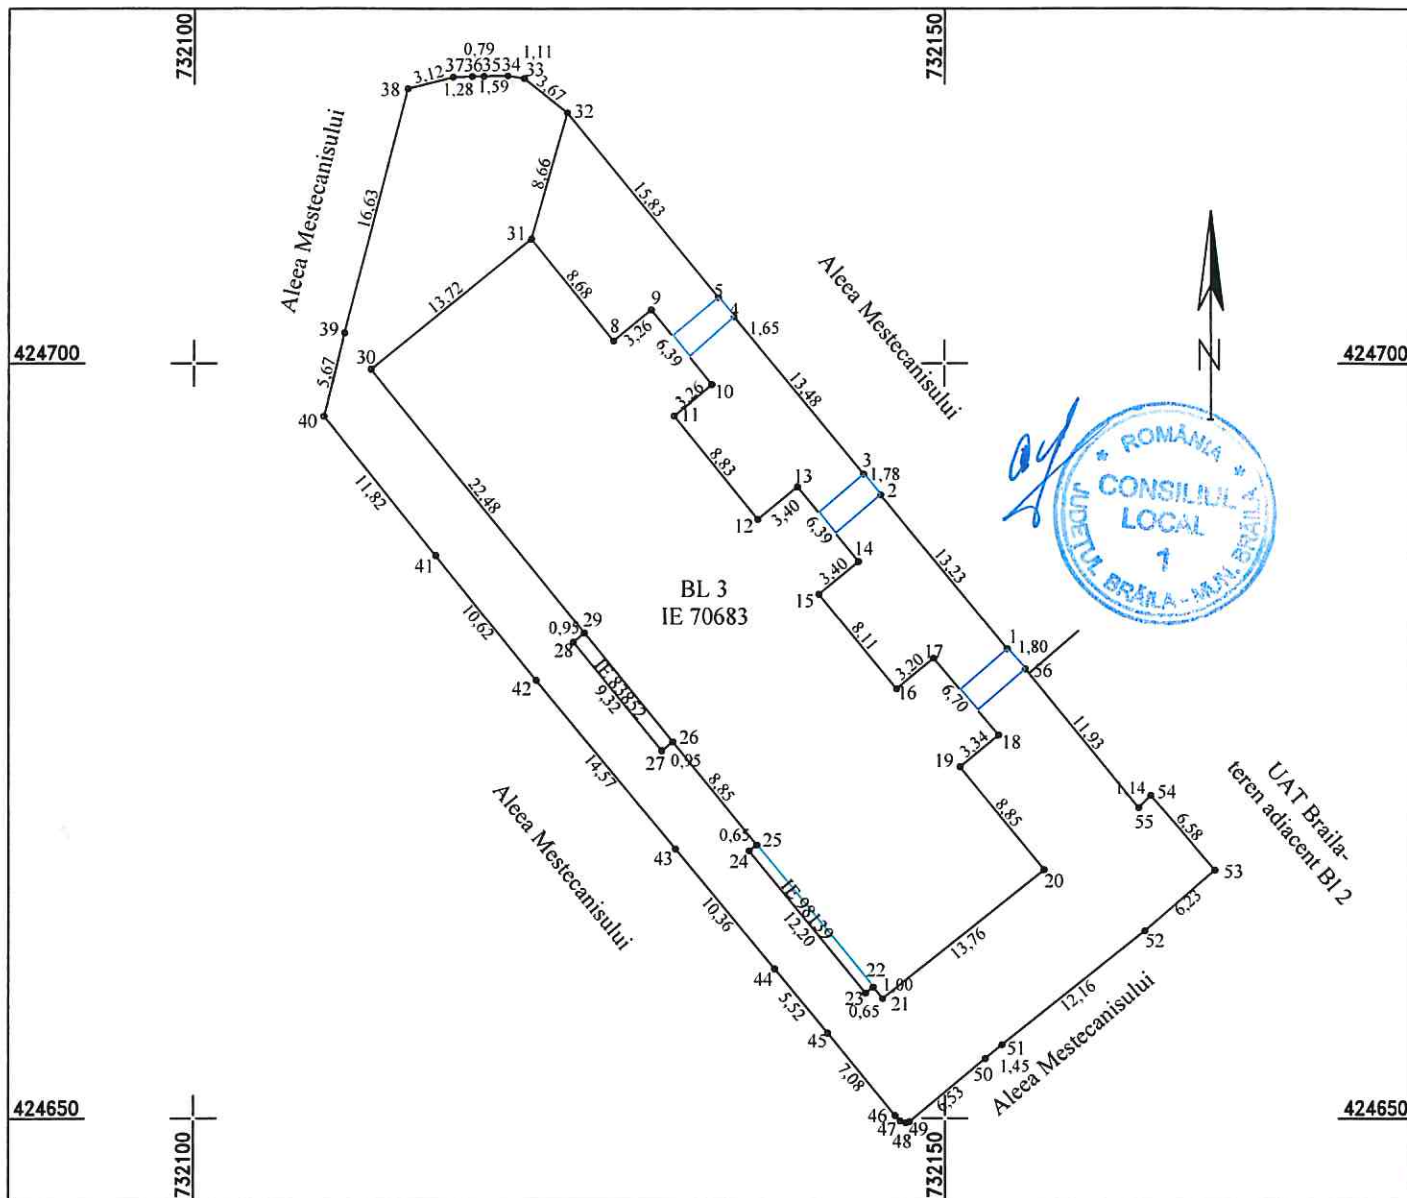

A. Date referitoare la teren			
Nr. parcela	Categoria de folosinta	Suprafata (mp)	Mentiuni
1	Cc	916	spatiu verde ; limite materializate de borduri
2	Dr	21	alee acces bloc
Total		937	
B. Date referitoare la constructii			
Cod	Destinatia	Suprafata construita la sol (mp)	Mentiuni
-	-	-	-
Total		-	
Suprafata totala masurata a imobilului = 937mp			
Executant: SC TRADING 3M SRL prin ing. Moganu Mihai Cosmin Autorizatia seria RO-B-F nr 2072-Clasa III Autorizatia seria RO-B-F nr 0756-categ A Confirm executarea masuratorilor la teren. corectitudinea intocmirii documentatiei cadastrale si corespondenta acesteia cu realitatea din teren Iulie 2025			Inspector Confirm atribuirea numarului cadastral introducerea imobilului in sistemul integrat de cadastru si carte funciara Semnatura

PLAN DE AMPLASAMENT SI DELIMITARE A IMOBILULUI
SCARA 1:500

Nr. cadastral	Suprafata masurata a imobilului(mp)	Adresa imobilului
	2644	localitatea Braila, Aleea Almajului
Nr. Cartea Funciara		
Unitatea Administrativ Teritoriala (UAT)		Braila

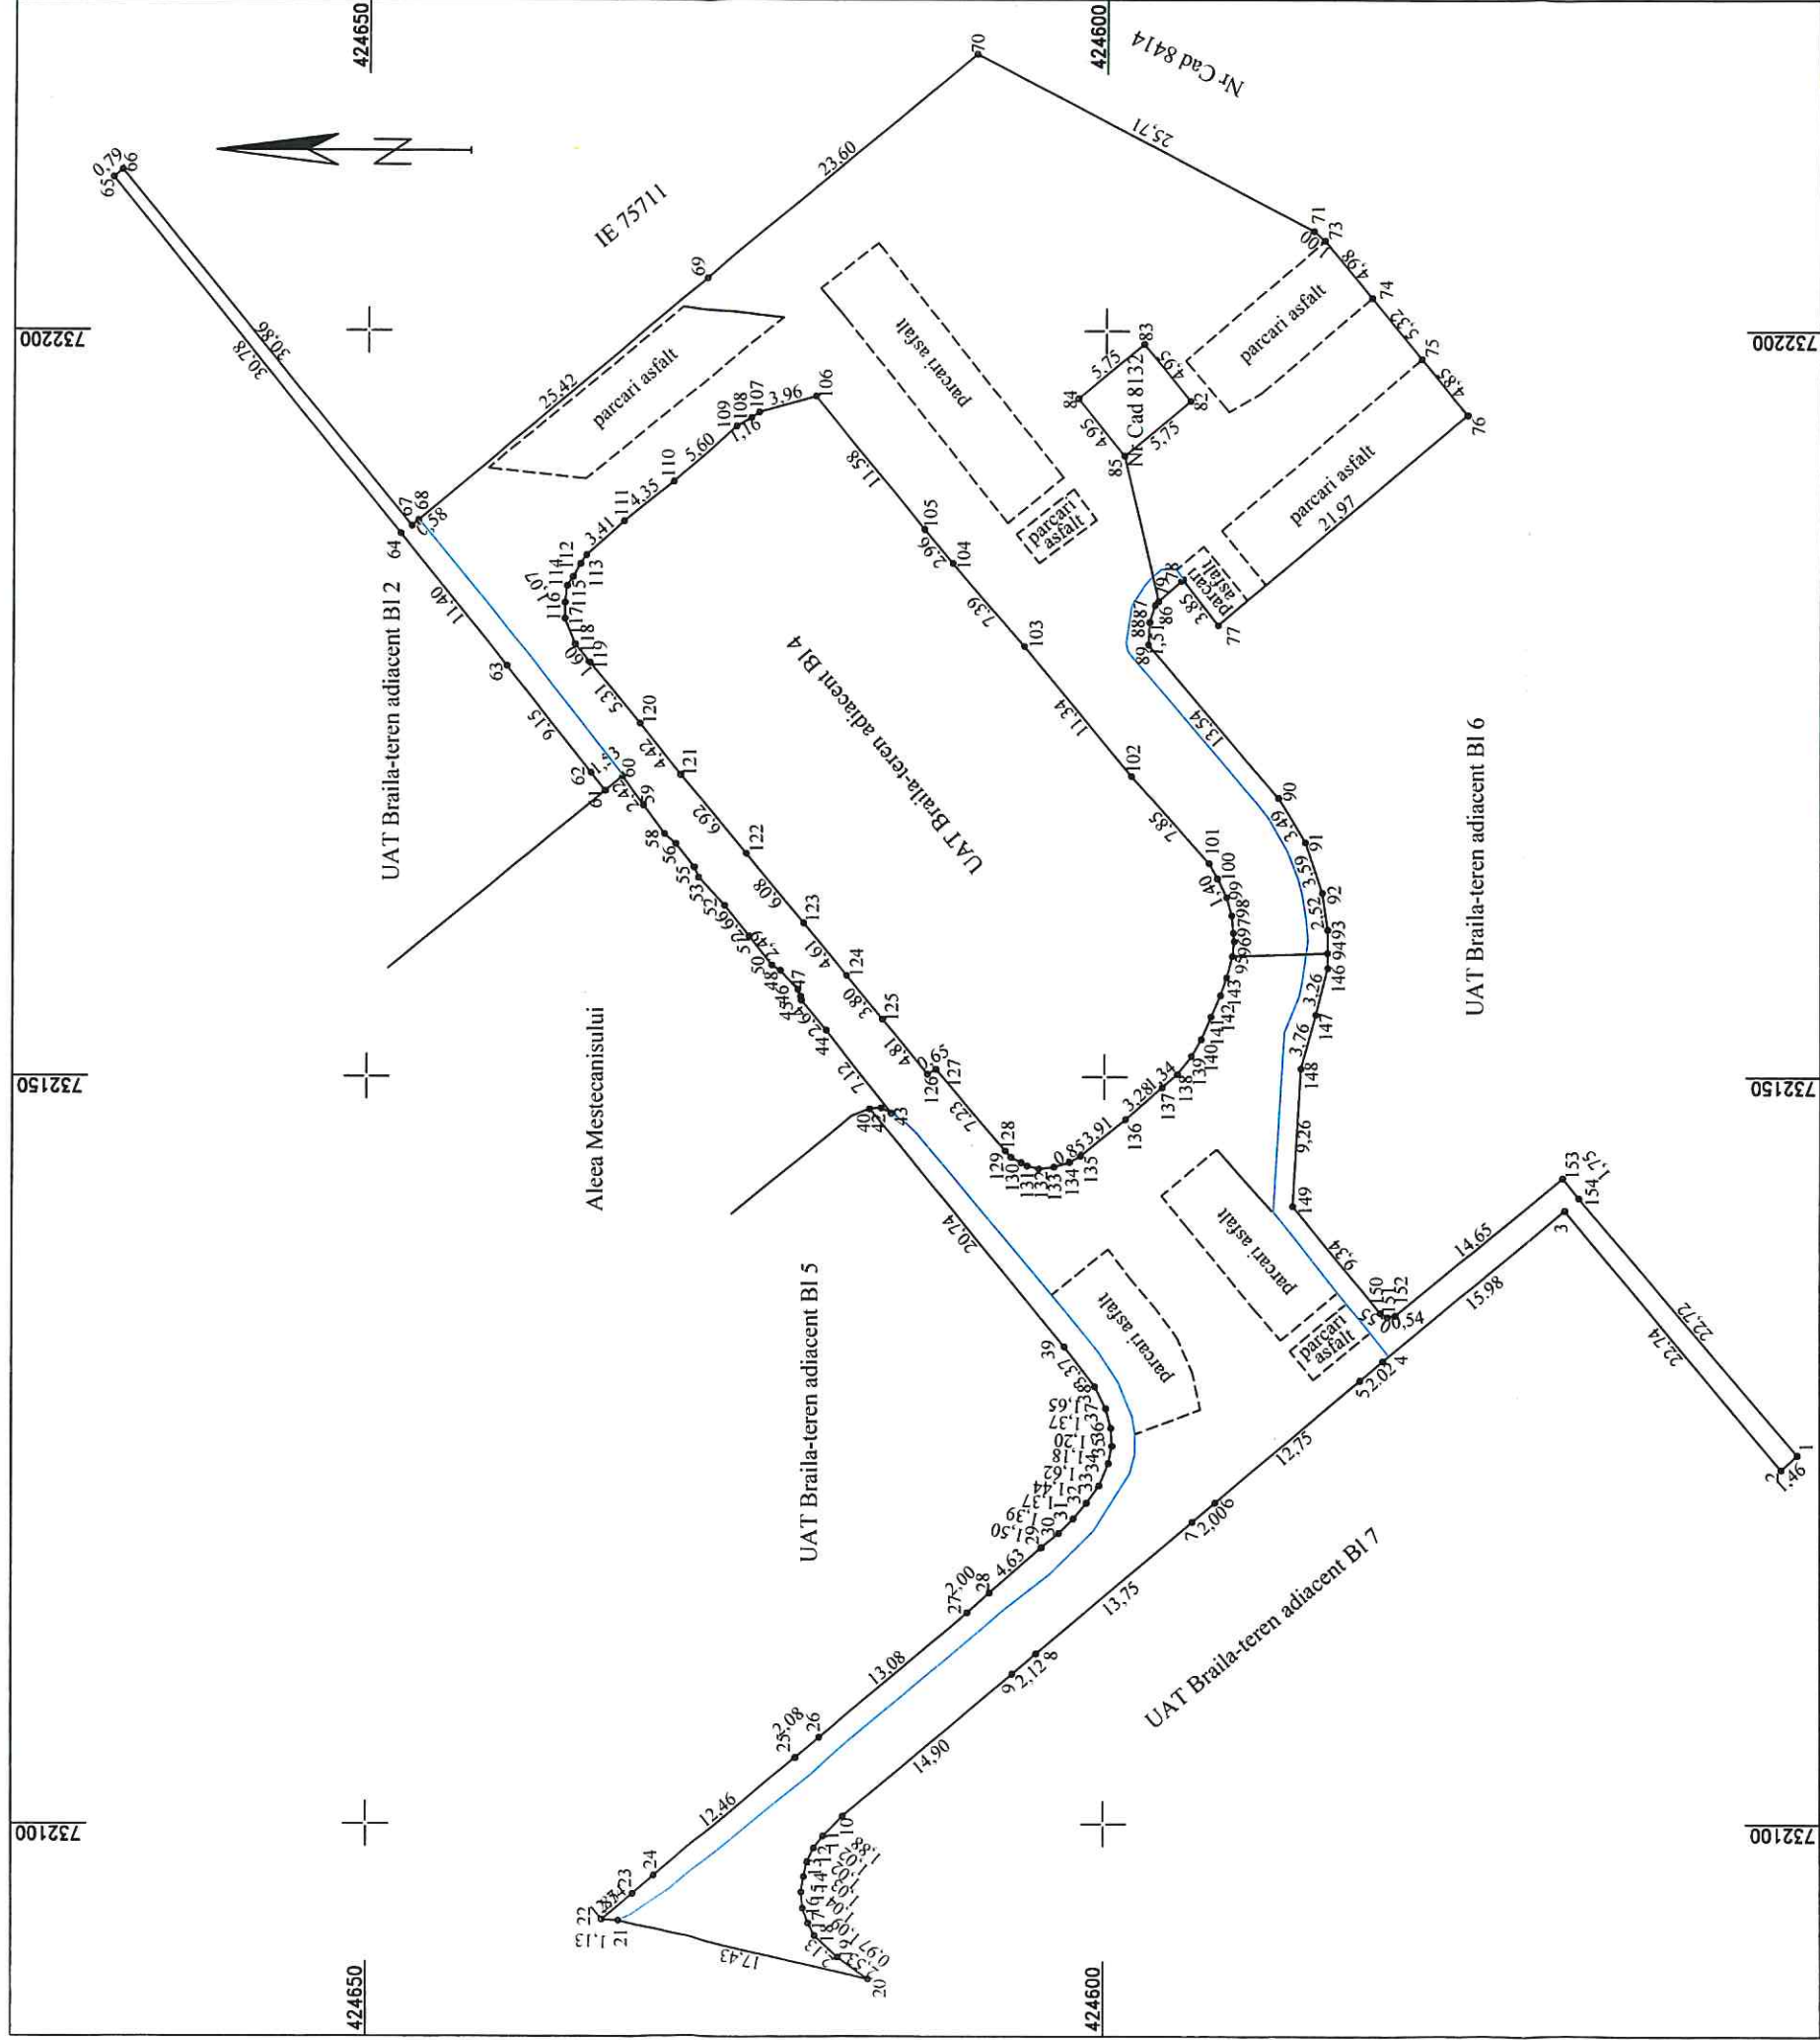


A. Date referitoare la teren				Mentiuni	
Nr. parcela	Categoria de folosinta	Suprafata (mp)			
1	Dr	1266		carosabil asfalt ; limite materializate de borduri	
2	Dr	483		parcari asfalt	
3	Cc	583		spatiu verde	
4	Dr	312		trotuar	
Total		2644			
B. Date referitoare la constructii				Mentiuni	
Cod	Destinatia	Suprafata construita la sol (mp)			
-	-	-			
Total		-			
Suprafata totala masurata a imobilului = 2644mp					
CERTIFICAT DE AUTORIZARE Executant: SC TRADING 3M SRL prin ing. Mocand Metin Cosmin Autorizatia seria RO-B-7 nr 20756-clasa III Autorizatia seria RO-B-F nr 0756-catlg A Confirm executarea masuratorilor la teren, corectitudinea intocmirii documentatiei cadastrale si corespondenta acesteia cu realitatea din teren Data iulie 2025 CATEGORIA A			Inspector		
			Confirm atribuirea numarului cadastral introducerea imobilului in sistemul integrat de cadastru si carte funciara		
			Semnatura		



PLAN DE AMPLASAMENT SI DELIMITARE A IMOBILULUI
SCARA 1:500

1-10

Nr. cadastral	Suprafata masurata a imobilului(mp)	Adresa imobilului
	542	localitatea Braila, Aleea Almajului-teren adiacent BI 4
Nr. Cartea Funciara	Unitatea Administrativ Teritoriala (UAT)	
	Braila	

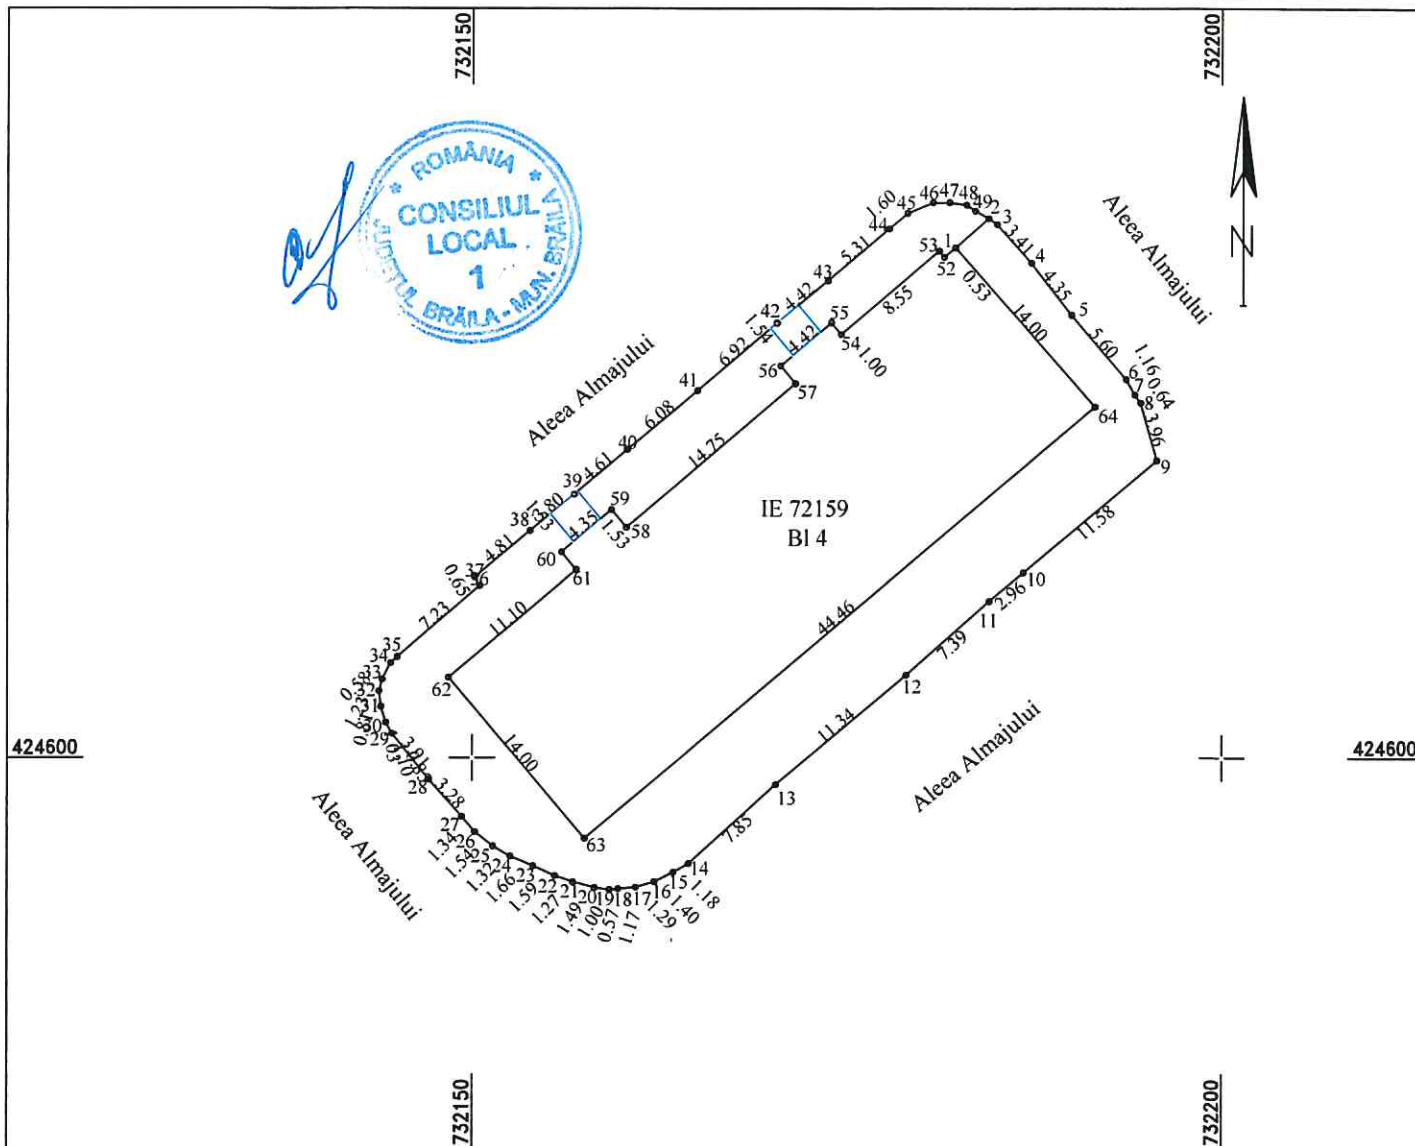

A. Date referitoare la teren			
Nr. parcela	Categoria de folosinta	Suprafata (mp)	Mentiuni
1	Cc	531	limite materializate de borduri spatiu verde
2	Dr	11	alee acces bloc
Total		542	
B. Date referitoare la constructii			
Cod	Destinatia	Suprafata construita la sol (mp)	Mentiuni
-	-	-	-
Total		-	
Suprafata totala masurata a imobilului = 542mp			
Executant, SC TRADING 3M SRL prin ing. Mădănuț Marin Cosmin Autorizația seria RO-B-I nr 2072-Clasa III Autorizația seria RO-B-I nr 0756-categ. A Confirm executarea măsurătorilor la teren corectitudinea întocmirii documentației cadastrale și corespondența acesteia cu realitatea din teren Iulie 2025			Inspector
CERTIFICAT DE DE AUTORIZARE Seria RO-B-F Metin - Cosmin MOCANU CATEGORIA A Clasa III			Confirm atribuirea numarului cadastral introducerea imobilului in sistemul integrat de cadastru si carte funciara
			Semnatura

Anexa nr. 2

La HCLM nr. 762 / 29.12 2025

DATE DE IDENTIFICARE

ale bunurilor aparținând domeniului public al Municipiului Brăila

Capitolul A - „STRĂZI”

Nr. crt.	Codul de clasificare	Denumirea bunului	Elemente de identificare	Anul dobândirii sau după caz al dării în folosință	Valoare de Inventar lei	Situație juridică actuală. Denumire act de proprietate sau alte acte doveditoare
522	1.3.7.2	Ansamblul Siret	Ansamblul Siret carosabil asfaltat în suprafață de 2100 mp trotuar asfaltat în suprafață de 420 mp Aleea Mestecănișului Carosabil asfalt în suprafață de 3511 mp Trotuar alfalt în suprafață de 787 mp Aleea Mestecănișului – teren adiacent bl. 1 Trotuar asfalt în suprafață de 280 mp Aleea Mestecănișului – teren adiacent bl. 2 Alea acces bloc în suprafață de 35 mp Aleea Mestecănișului – teren adiacent bl. 3 Alea acces bloc în suprafață de 21 mp Aleea Almajului Carosabil asfalt în suprafață de 1266 mp Trotuar alfalt în suprafață de 312mp Aleea Almajului – teren adiacent bl. 4 Alea acces bloc în suprafață de 11 mp Aleea Almajului – teren adiacent bl. 5 Alea acces bloc în suprafață de 67 mp Aleea Almajului – teren adiacent bl. 6 Alea acces bloc în suprafață de 26 mp Aleea Almajului – teren adiacent bl. 7 Alea acces bloc în suprafață de 34 mp Aleea Nada Florilor Carosabil asfalt în suprafață de 1449 mp Trotuar alfalt în suprafață de 82 mp Aleea Nada Florilor – teren adiacent bl. 9 Alea acces bloc în suprafață de 46 mp	2005	23365,69	H.C.L.M. Brăila nr. 55/2005 H.C.L.M. Brăila nr. 153/2023
				2024	2.367.711,83 249.324,58	PV nr.187168/28.05./2024

PREȘEDINTE DE SEDINȚĂ,



Anexa nr. 3

La HCLM nr. 762 / 29.12. 2025

DATE DE IDENTIFICARE

ale bunurilor aparținând domeniului public al Municipiului Brăila

**Capitolul C. SISTEMELE DE CANALIZARE ȘI EPURARE A APELOR UZATE, CU
TERENURILE AFERENTE**

Nr. crt.	Codul de clasificare	Denumirea bunului	Elemente de identificare	Anul dobândirii sau după caz al dării în folosință	Valoare de Inventar lei	Situație juridică actuală. Denumire act de proprietate sau alte acte doveditoare
94	1.8.7.	Rețele canalizare	Ansamblu Siret Blocurile S1, S2 Tub beton DN=300 mm, L=400 ml, Cartier zona Gării Guri de scurgere 18 buc și canalizare pluvială aferentă	1982 2024	206.367,57 120.362,41	HGR. 363/2002 ANEXA II PV nr.187168/28.05./2024

PREȘEDINTE DE ȘEDINȚĂ,



ale bunurilor aparținând domeniului public al Municipiului Brăila

Capitolul G - SISTEME DE INFRASTRUCTURA PRIVIND ADMINISTRAREA DOMENIULUI PUBLIC CU TERENURILE AFERENTE

- Subcapitolul G6 SPAȚII VERZI, LOCURI DE JOACĂ ȘI PARCĂRI

Nr. crt.	Codul de clasificare	Denumirea bunului	Elemente de identificare	Anul dobândirii sau după caz al dării în folosință	Valoare de Inventar lei	Situație juridică actuală. Denumire act de proprietate sau alte acte doveditoare
299	2.4.2.10	Spațiu verde	Ansamblul Siret Suprafață = 67.600 mp Aleea Mestecănișului Spațiu verde în suprafață de 1097 mp Aleea Mestecănișului – teren adiacent bl. 1 Spațiu verde în suprafață de 679 mp 280 mp Aleea Mestecănișului – teren adiacent bl. 2 Spațiu verde în suprafață de 811 mp Aleea Mestecănișului – teren adiacent bl. 3 Spațiu verde în suprafață de 916 mp Aleea Almajului Spațiu verde în suprafață de 583 mp Aleea Almajului – teren adiacent bl. 4 Spațiu verde în suprafață de 531 mp Aleea Almajului – teren adiacent bl. 5 Spațiu verde în suprafață de 905 mp Aleea Almajului – teren adiacent bl. 6 Spațiu verde în suprafață de 2214 mp Aleea Almajului – teren adiacent bl. 7 Spațiu verde în suprafață de 906 mp Aleea Nada Florilor Spațiu verde în suprafață de 279 mp Aleea Nada Florilor – teren adiacent bl. 9 Spațiu verde în suprafață de 783 mp	2023 2024	13.460.955,79 87.890,70	H.C.L.M.Brăila nr.107/2001 H.C.L.M. Brăila nr.153/2023 PV nr.187168/28.05./2024
522	1.3.7.2	Parcare	Zona Gării - Ansamblul Siret Aleea Mestecănișului Parcare asfalt în suprafață de 1187 mp Aleea Almajului Parcare asfalt în suprafață de 483 mp Aleea Mestecănișului Parcare asfalt în suprafață de 1187 mp Aleea Nada Florilor Parcare asfalt în suprafață de 450 mp	2024		PV nr.187168/28.05./2024 Documentație cadastrală

PREȘEDINTE DE ȘEDINȚĂ,



Anexa nr. 5

La HCLM nr. 462 / 29.12. 2025

DATE DE IDENTIFICARE

ale bunurilor aparținând domeniului public al Municipiului Brăila

**Capitolul G - SISTEME DE INFRASTRUCTURA PRIVIND ADMINISTRAREA DOMENIULUI
PUBLIC CU TERENURILE AFERENTE
Subcapitolul G11- REȚEA DE ILUMINAT PUBLIC**

Nr. crt.	Codul de clasificare	Denumirea bunului	Elemente de identificare	Anul dobândirii sau după caz al dării în folosință	Valoare de Inventar lei	Situație juridică actuală. Denumire act de proprietate sau alte acte doveditoare
77	1.7.1	Instalații electrice	Cartier zona Gării Instalații electrice + relocare 32 stâlpi electrici	2024	123.915,97	PV nr.187168/28.05./2024

PREȘEDINTE DE ȘEDINȚĂ,



Anexa nr. 6

La HCLM nr. 462 / 29.12. 2025

DATE DE IDENTIFICARE

ale bunurilor aparținând domeniului public al Municipiului Brăila

SECȚIUNEA a II-a BUNURI MOBILE – Anexa nr. 4

Bunuri mobile în administrarea Poliției Locale Brăila

Nr. crt.	Codul de clasificare	Denumirea bunului	Elemente de identificare	Anul dobândirii sau după caz al dării în folosință	Valoarea de inventar -lei-	Situația juridică Denumire act de proprietate sau alte acte doveditoare
8	3.3.5	Instalație supraveghere video	Cartier Zona Gării Instalație supraveghere video – 18 buc	2024	74.643,54	P-v la terminarea lucrărilor nr. 187168/2024

PREȘEDINTE DE SEDINȚĂ,

