

ROMÂNIA
JUDEȚUL BRĂILA
MUNICIPIUL BRĂILA
CONSILIUL LOCAL MUNICIPAL BRĂILA

HOTARAREA NR. 64

din 29.01.2026

Privind: Exprimarea acordului Municipiului Brăila cu privire la modificarea limitelor suprafeței concesionate și a geometriei pentru terenul identificat cu numărul cadastral 98941 și terenul identificat cu numărul cadastral 98937.

CONSILIUL LOCAL MUNICIPAL BRAILA

La inițiativa Primarului Municipiului Brăila;

Având în vedere referatul de aprobare al inițiatorului, înregistrat sub nr. 13166/28.01.2026, precum și cererea [REDACTED], înregistrată la Primăria Municipiului Brăila sub nr. 560680/25.11.2025;

Văzând raportul comun de specialitate al Instituției Arhitect Șef și Direcției Juridic Contencios Administrație Publică Locală, înregistrat sub nr. 10072/23.01.2026, precum și avizul comisiei de specialitate nr. 2 din cadrul C.L.M. Brăila, înregistrat sub nr. 14041/28.01.2026;

În conformitate cu prevederile Legii cadastrului și a publicității imobiliare nr. 7/1996, republicată, cu modificările și completările ulterioare;

În baza art. 129 alin. (1) și alin. (2) lit. c) din O.U.G. nr. 57/2019, privind Codul administrativ, cu modificările și completările ulterioare;

În temeiul art. 139 alin. (1) și (3) lit. g) coroborat cu art. 196 alin. (1) lit. a) din O.U.G. nr. 57/2019 privind Codul administrativ, cu modificările și completările ulterioare;

H O T A R A S T E :

Art.1 Municipiul Brăila își exprimă acordul cu privire la modificarea limitelor suprafeței concesionate și a geometriei pentru terenul identificat cu numărul cadastral 98941 și terenul identificat cu numărul cadastral 98937, după cum urmează:

1. Suprafața și geometria terenului situat în Brăila, Calea Galați nr. 39A, identificat cu număr cadastral 98941, se modifică cu 4,00 mp, respectiv de la suprafața de 21,00 mp la suprafața de 17,00 mp, terenul fiind traversat de o conductă de gaze naturale, pentru care există contractul de concesiune nr. 63/33553/28.10.2003 în favoarea [REDACTED]. Conducta anterior menționată alimentează cu gaze naturale imobilul din Brăila, Calea Galați nr. 39.

2. Terenul identificat cu număr cadastral 98937 își modifică suprafața și geometria astfel:

- a) un lot în suprafață de 4,00 mp,
- b) un lot în suprafață de 16,00 mp, terenuri ce vor primi numere cadastrale separate după aprobarea prezentei hotărâri.

Art.2 Noua geometrie și limitele rectificate sunt prevăzute în Planul de amplasament și delimitare a imobilului conform **anexei**, parte integrantă din prezenta hotărâre.

Art.3 Prezenta hotărâre va fi dusă la îndeplinire de Primarul Municipiului Brăila, prin Instituția Arhitect Șef și Direcția Juridic Contencios Administrație Publică Locală, iar Secretarul General al Municipiului Brăila o va comunica celor interesați.

PREȘEDINTE DE ȘEDINȚĂ,

VALENTIN PĂTARLĂGEANU



**CONTRASEMNEAZĂ
SECRETAR GENERAL,**

ION DRĂGAN

ANEXA
LA HCM NR. 61/19.01.2026


PLAN DE AMPLASAMENT SI DELIMITARE AL BUNULUI IMOBIL

Scara 1:200

ZONA STR. UNIRII COLT CU CALEA GALATI

PROPUNERE DE MODIFICARE LIMITE

CF 77070, CF 98941, CF 98937

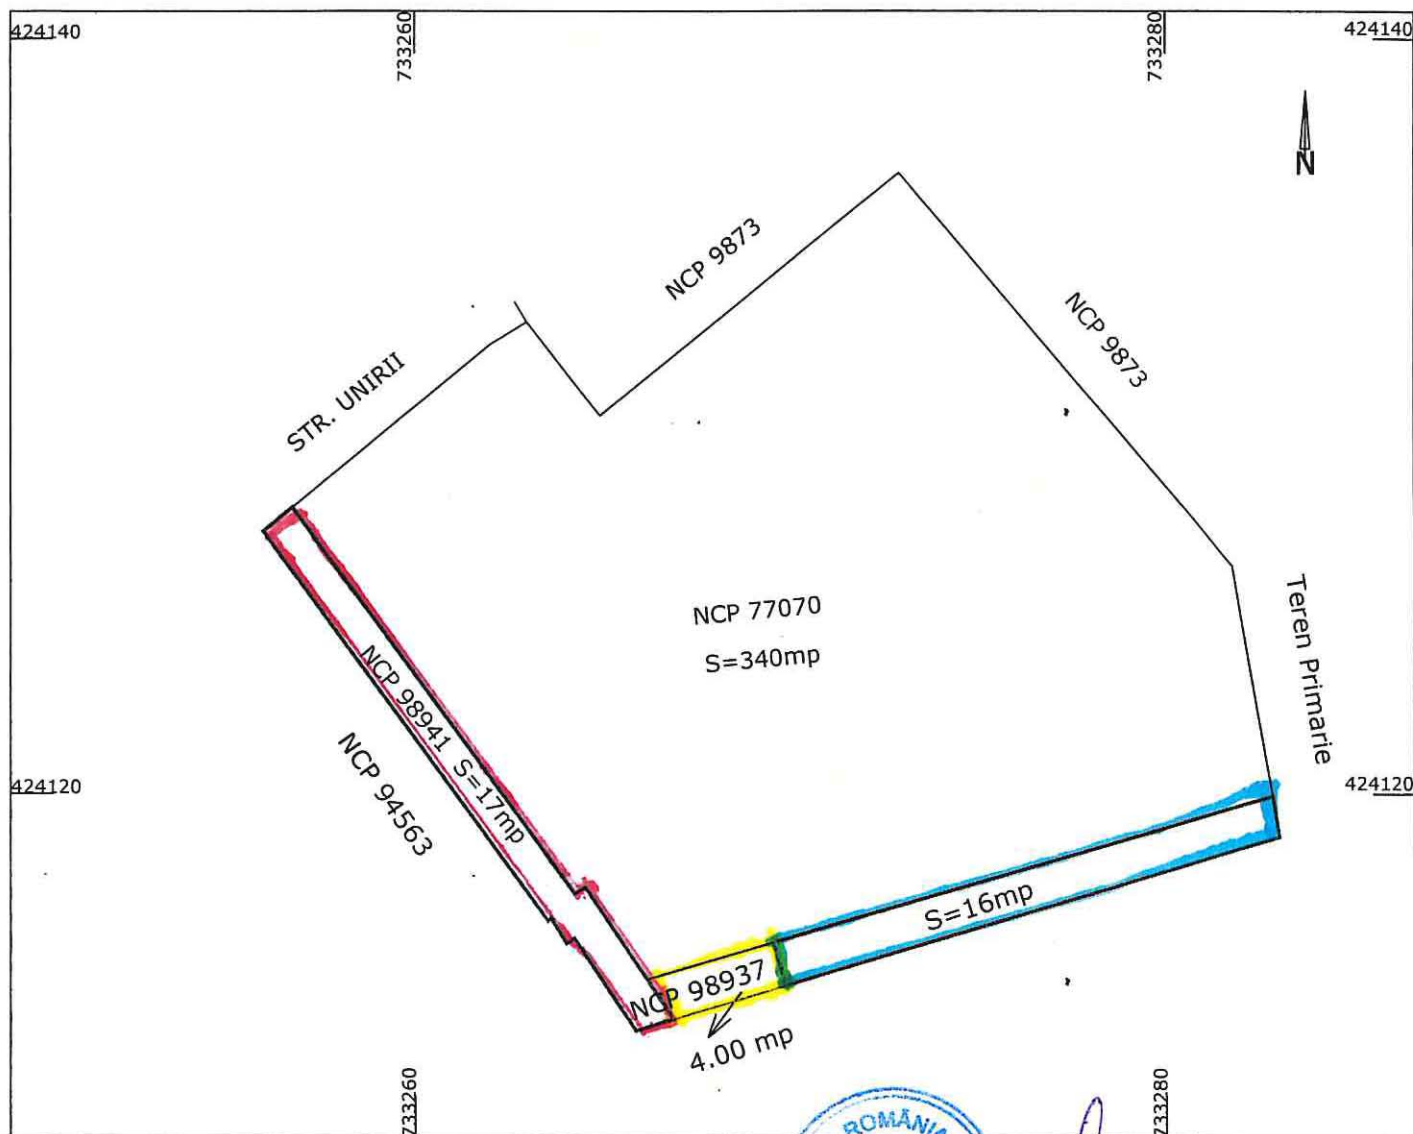

Executant: CERNAT ADRIAN

Data: 24.11.2025