**R O M Â N I A**
JUDEŢUL BRĂILA
MUNICIPIUL BRĂILA
**CONSILIUL LOCAL MUNICIPAL BRĂILA**

# H O T A R A R E A NR. 410

## din 30.07.2026

**Privind:** Atribuirea denumirii „Strada Mărfurilor" segmentului de teren ce aparține domeniului public al municipiului Brăila, Strada Împăratul Traian nr. 32 lot 1/1/2 și includerea acestuia în nomenclatorul stradal al municipiului Brăila.

## CONSILIUL LOCAL MUNICIPAL BRAILA

La inițiativa Primarului Municipiului Brăila;

Având în vedere referatul de aprobare al inițiatorului, înregistrat sub nr. 134986/16.07.2026;

Văzând raportul comun de specialitate al Instituției Arhitect Șef și Direcției Juridic Contencios Administrație Publică Locală, înregistrat sub nr.125851/01.07.2026, precum şi avizul comisiei de specialitate nr. 2 din cadrul C.L.M. Brăila, înregistrat sub nr.141568/29.07.2026;

În conformitate cu prevederile art. 5 alin. (1) din Legea nr. 7/1996, republicată, legea cadastrului și a publicității imobiliare, republicată, cu modificările și completările ulterioare, O.G. nr. 63/2002, privind atribuirea sau schimbarea de denumiri, cu modificările și completările ulterioare, art. 4^1 alin. (1) din O.U.G. nr. 64/2010, privind modificarea şi completarea Legii cadastrului şi a publicităţii imobiliare nr. 7/1996, cu modificările și completările ulterioare, precum și ale art. 1 alin. (4), art. 6 și art. 7 din H.G. nr. 777/2016, privind structura, organizarea și funcționarea Registrului electronic național al nomenclaturilor stradale;

În baza art. 129 alin. (1) şi (2) lit. c), alin. (6) lit. d) din O.U.G. nr. 57/2019, privind Codul administrativ, cu modificările și completările ulterioare;

În temeiul art. 139 alin. (1) și (3) lit. e) coroborat cu art. 196 alin. (1) lit. a) din O.U.G. nr. 57/2019, privind Codul administrativ, cu modificările și completările ulterioare;

## H O T A R A S T E :

**Art.1** Se aprobă atribuirea denumirii de „Strada Mărfurilor" segmentului de teren ce aparține domeniului public al municipiului Brăila, situat în Brăila, Strada Împăratul Traian nr. 32 lot 1/1/2, Nr. Cad. 89409.

**Art.2** Se include în nomenclatorul stradal al Municipiului Brăila, Strada „Mărfurilor", compusă din două segmente:

a). segmentul I cu limitele cuprinse între str. Împăratul Traian și str.Pietrei identificat cu NC 86969;

b). segmentul II cu limitele cuprinse între str. Pietrei și str. Danubiului identificat cu NC 89409, conform tabelului de mai jos:

| NR. CRT. | TIP ARTERĂ | DENUMIREA ACTUALĂ | DENUMIREA ANTERIOARĂ | BAZA LEGALĂ | TIP PROPRIETATE | LIMITĂ | ZONĂ | ADRESĂ BLOC | |
|---|---|---|---|---|---|---|---|---|---|
| | | | | | | | | NR. POȘTAL | DENUMIRE BLOC |
| 1 | STR. | MĂRFURILOR | | HCLM 237/2010 / HCLM ——— | DOM. PUBLIC | STR. ÎMPĂRATUL TRAIAN - STR. DANUBIULUI | CENTRU VECHI | - | - |

**Art.3** Terenul menționat la art.1 se identifică în planul de încadrare în zonă, conform ***anexei***, parte integrantă din prezenta hotărâre.

**Art.4** Accesul stradal va fi permis necondiționat tuturor operatorilor serviciilor de utilitate publică, precum și celor specializați pentru situații de urgență.

**Art.5** Prezenta hotărâre va fi dusă la îndeplinire de Primarul Municipiului Brăila, prin Instituția Arhitect Șef, iar Secretarul General al Municipiului Brăila o va aduce la cunoştinţă publică şi comunica celor interesaţi.

**PREȘEDINTE DE ȘEDINȚĂ,**

**IONEL ALEXANDRU**

***CONTRASEMNEAZĂ***
***SECRETAR GENERAL,***

***ION DRĂGAN***

F-PO-09-02.01.05/rev.0


ANEXA
LA HCLM NR. 410/30.07.2026

**PRIMĂRIA MUNICIPIULUI BRĂILA**
Piaţa Independenţei nr. 1, cod poştal: 810210 Brăila,
Tel: 0239 694 947, Fax: 0239 692 394
E-mail: arhitectsef@pmbr.ro, pmb@pmbr.ro
www.primariabraila.ro

# PLAN DE ÎNCADRARE ÎN ZONĂ

Scara 1:1000

Adresa: Mun. Brăila, str. Împăratul Traian, nr. 32 Lot 1/1/2

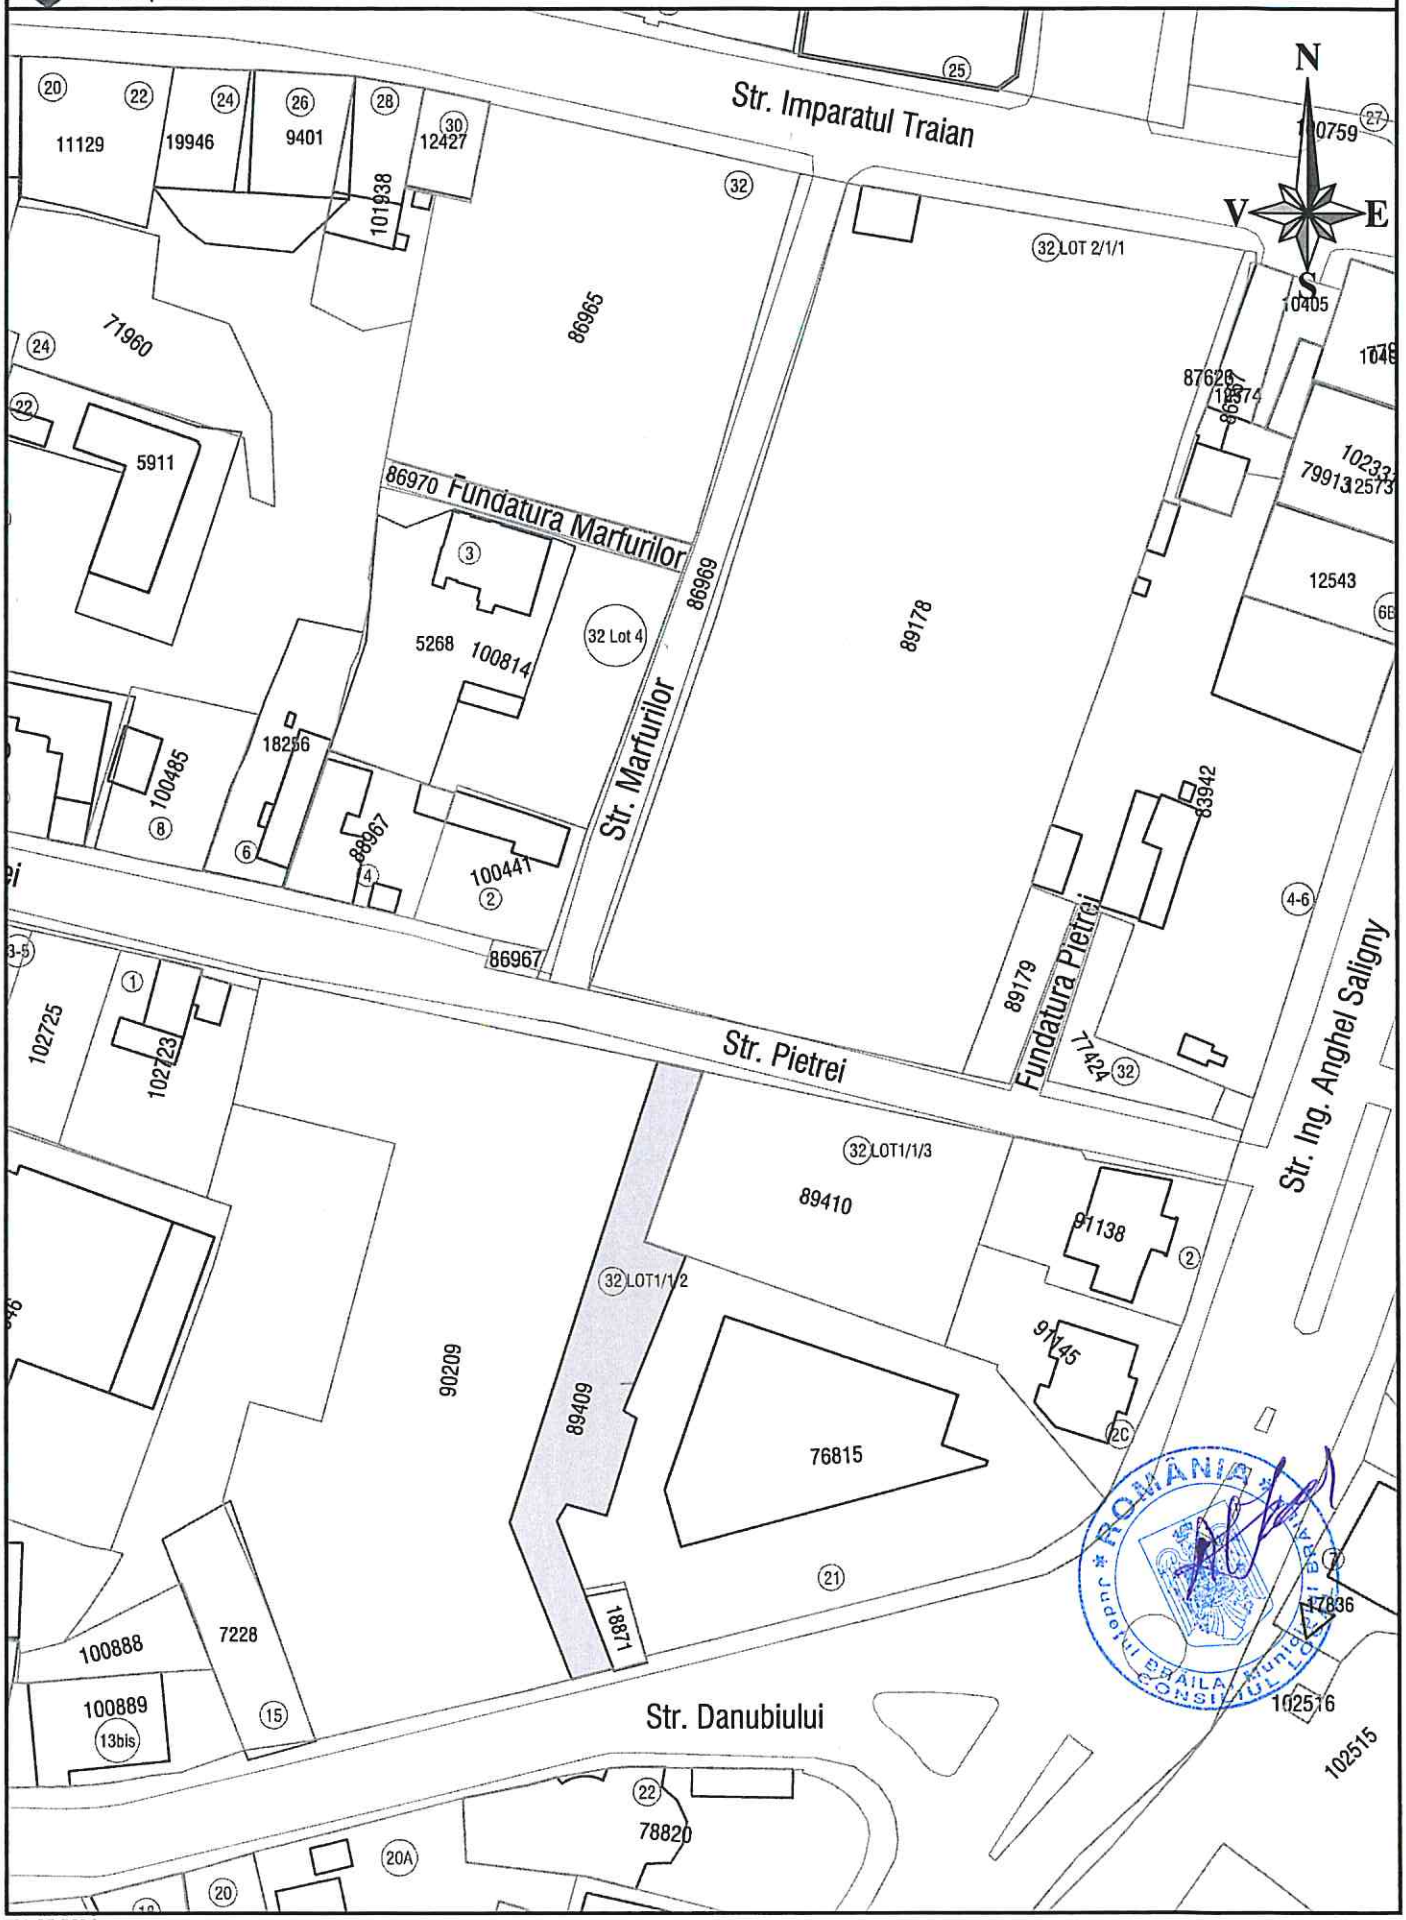


01.07.2026