

ROMÂNIA
JUDEȚUL BRĂILA
MUNICIPIUL BRĂILA
CONSILIUL LOCAL MUNICIPAL BRĂILA

HOTĂRĂREA NR. 497

din 28.09.2026

Privind: Completarea *anexei nr.1* la *H.C.L.M. nr.429/21.12.2015* - „Lista terenurilor ce aparțin domeniului public al Municipiului Brăila, care sunt sau pot fi ocupate de module pentru activități economice”.

CONSILIUL LOCAL MUNICIPAL BRAILA

La inițiativa Primarului Municipiului Brăila;

Având în vedere referatul de aprobare al inițiatorului, înregistrat sub nr. 178193/21.09.2026, raportul comun de specialitate al Instituției Arhitect Șef și Direcției Juridic Contencios Administrație Publică Locală, înregistrat sub nr.176750/17.09.2026, precum și avizul comisiei de specialitate nr. 2 din cadrul C.L.M. Brăila, înregistrat sub nr. 180950/25.09.2026;

În conformitate cu prevederile art. 20 alin. (1) lit. e) din Legea nr. 273/2006, privind finanțele publice locale, cu modificările și completările ulterioare, art. 371 alin. (4) lit. c) din Legea nr. 169/2026 privind Codul amenajării teritoriului, urbanismului și construcțiilor, precum și H.C.L.M. Brăila nr.421/31.08.2020, cu modificările și completările ulterioare;

În baza art. 129 alin. (1) și alin. (2) lit. c) din O.U.G. nr. 57/2019, privind Codul administrativ, cu modificările și completările ulterioare;

În temeiul art. 139 alin. (1) și (3) lit. g), coroborat cu art. 196 alin. (1) lit. a) din O.U.G. nr. 57/2019, privind Codul administrativ, cu modificările și completările ulterioare;

H O T Ă R Ă S T E :

Art.1 Se aprobă completarea *anexei nr.1* la *H.C.L.M. nr.429/21.12.2015* - „Lista terenurilor ce aparțin domeniului public al Municipiului Brăila, care sunt sau pot fi ocupate de module pentru activități economice”, cu amplasamentul prevăzut în *anexă*, parte integrantă din prezenta hotărâre.

Art.2 La data intrării în vigoare a prezentei hotărâri, anexa nr. 1 la H.C.L.M. Brăila nr. 429/21.12.2015, se modifică în mod corespunzător.

Art.3 Celelalte prevederi ale H.C.L.M. Brăila nr. 429/21.12.2015 rămân neschimbate.

Art.4 Prezenta hotărâre va fi dusă la îndeplinire de Primarul Municipiului Brăila, prin Instituția Arhitect Șef și Direcția Juridic Contencios Administrație Publică Locală, iar Secretarul General al Municipiului Brăila o va comunica celor interesați.

PREȘEDINTE DE ȘEDINȚĂ,

SILVIA BOBI



**CONTRASEMNEAZĂ
SECRETAR GENERAL,**

ION DRĂGAN



Anexa
la H.C.L.M. nr. 497/28.09.2026
(completare la anexa nr. 1 din H.C.L.M. nr. 429/2015)

**LISTA TERENURILOR CE APARTIN DOMENIULUI PUBLIC AL
MUNICIPIULUI BRĂILA, CARE SUNT SAU POT FI OCUPATE DE MODULE
PENTRU ACTIVITĂȚI ECONOMICE**


Nr. crt.	Amplasament	Suprafață (mp)
1	Șos. Baldovinești c/c str. Petre Ștefănescu Goangă	14,78 (conform act adițional nr. 16/27.09.2022 la contract nr. 53/12.09.2001 suprafața este de 52,22 în urma extinderii suprafața închiriată va fi de 67,00)

Președinte de ședință



PLAN DE AMPLASAMENT SI DELIMITARE A IMOBILULUI
SCARA 1:200

Nr. cadastral	Suprafata masurata a imobilului (mp)	Adresa imobilului
	67	Sos. Baldovinesti c/c Str. P. St. Goanga
Nr. Cartea Funciara:		Unitatea Administrativ Teritoriala (UAT)
		Braila

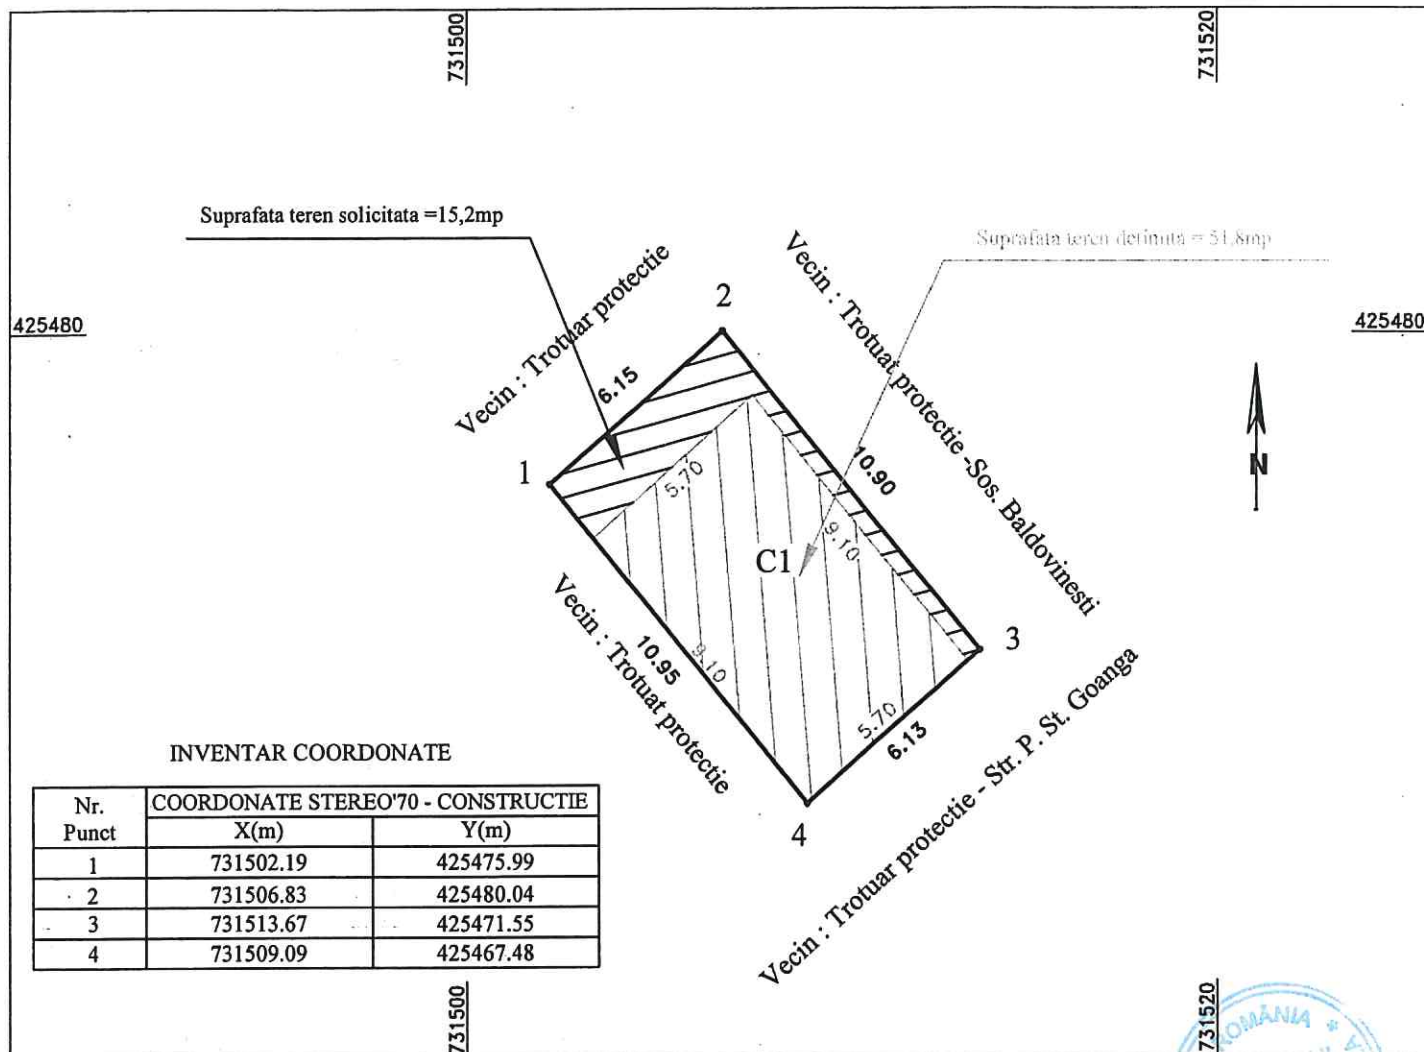

A. Date referitoare la teren			
Nr. parcela	Categoria de folosinta	Suprafata (mp)	Mentiuni
1	Cc	67	Imprejmuire: Imobil imprejmuit pe toate laturile de constructii.
Total		67	
B. Date referitoare la constructii			
Cod	Destinatie	Suprafata constr. la sol	Mentiuni
C1	CSA	67	Spatiu comercial - parter cu suprafata construita la sol de 67mp.
Total		67	
Suprafata totala masurata a imobilului = 67mp			
Suprafata din acte = - mp			

Executant: ing. Nechifor Ionel
Aut. seria RO-B-F Nr.1110

Confirm executarea masuratorilor la teren, corectitudinea intocmirii documentatiei cadastrale si corespondenta acestora cu realitatea din teren



Data: Iulie 2026

Inspector:

Confirm introducerea in baza de date integrata si atribuirea numarului cadastral

Data: