

ROMÂNIA
JUDEȚUL BRĂILA
MUNICIPIUL BRĂILA
CONSILIUL LOCAL MUNICIPAL BRĂILA

HOTARAREA NR. 168

din 29.06.2015

Privind: Completarea *H.C.L.M. Brăila nr.51/27.02.2009* referitoare la „Atestarea apartenenței la domeniul privat al Municipiului Brăila, a unor imobile, în vederea înscrierii acestora în cartea funciară”.

CONSILIUL LOCAL MUNICIPAL BRAILA

La inițiativa Primarului Municipiului Brăila;

Având în vedere referatul de aprobare al inițiatorului, rapoartele de specialitate ale Direcției Patrimoniu și Serviciului de Utilitate Publică de Administrare a Fondului Locativ și a Cimitirelor, precum și rapoartele comisiilor de specialitate nr. 1, 2 și 5 din cadrul C.L.M. Brăila;

În conformitate cu prevederile art. 22 alin. (2) din Legea nr. 50/1991, privind autorizarea executării lucrărilor de construcții, republicată, cu modificările și completările ulterioare, Legea nr. 7/1996, legea cadastrului și a publicității imobiliare, republicată, cu modificările și completările ulterioare, art.4 din Legea nr. 213/1998 privind bunurile proprietate publică, cu modificările și completările ulterioare, art. 20 alin. (1) lit. e) din Legea nr. 273/2006 – privind finanțele publice locale, cu modificările și completările ulterioare și H.C.L.M. Brăila nr. 139/1997, cu modificările și completările ulterioare;

În baza art. 36 alin. (1) și (2) lit. c), alin. (5), lit. b) și art. 123 alin. (1) din Legea nr. 215/2001, republicată, cu modificările și completările ulterioare;

În temeiul art. 45 alin. (1) și (3) coroborat cu art. 115 alin. (1) lit. b) din Legea nr. 215/2001 privind administrația publică locală, republicată, cu modificările și completările ulterioare;

H O T A R A S T E :

Art.1 Se completează anexele nr. 1, 5 și 6 din H.C.L.M. Brăila nr. 51/27.02.2009, cu pozițiile prevăzute în **anexele nr. 1.74, 5.63 și 6.66**, părți integrante din prezenta hotărâre.

Art.2 Imobilele prevăzute la art. 1, se identifică în planurile de situație anexate, părți integrante din prezenta hotărâre.

Art.3 Celelalte prevederi din H.C.L.M. Brăila nr. 51/27.02.2009, rămân neschimbate.

Art.4 Prezenta hotărâre va fi dusă la îndeplinire de Primarul Municipiului Brăila, prin Direcția Patrimoniu, Serviciul de Utilitate Publică de Administrare a Fondului Locativ și a Cimitirelor și Direcția Finanțelor Publice Locale, iar Secretarul Municipiului Brăila o va comunica celor interesați.

PREȘEDINTE DE ȘEDINȚĂ,

CISMAȘ GIGEL



**CONTRASEMNEAZĂ
SECRETAR,**

DRĂGAN ION

A handwritten signature in blue ink, corresponding to the name Drăgan Ion.

TERENURI CE URMEAZĂ A FI ANALIZATE IN VEDEREA CONCESIONARII

Nr crt	Teren situat în Municipiul Brăila	Supr. teren (mp)	Obiectiv	Numărul cererii și numele și prenumele/denumirea solicitantului	Observații
1	Str. Crinului, nr. 2	91,80 indiviz din 269		24914/10.06.2015 Arin Zamfir	C1, C2, C3, C4: propr. Arin Zamfir și Arin Elena cf. C.M.. nr. 876/1974 și 649/1976
2	Calea Galați, nr.154	100 indiviz din 400		23853/03.06.2015 Poiană Vasile	C1, C2, C3: propr. Poiană Chira cf. c.v.c 711/11.03.1999 C4: fără acte
3	Str. Cazasului, nr. 138	330,40		23444/28.05.2015 Budur Ion și Șurpanu Paulina	C1, C2, C3, C4, C5: propr. Budur Ion și Șurpanu Paulina cf. c.v.c 2846/13.11.2003
4	Str. Mircea Mălăeru, nr. 52	135,50 indiviz din 198		21849/18.05.2015 Șerban Marian și Șerban Maricica	-
5	Str. Pictor Octav Băncilă, nr. 51	260		25096/11.06.2015 Gheorghe Cristiana	C1: : propr. Gheorghe Cristiana cf. AC 469/21.06.2005
6	Str. Andrei Cocoș, nr. 74	261		12068/16.03.2015 Iconaru Tatiana	Camerele 1-3 din C1: Popa Nastasia fără acte; Camerele 4-9 din C1, C2, C3: propr. Iconaru Nicolae și Iconaru Tatiana cf. Sentință civilă 915/02.02.2012

7	Str. Sf. Filofteia, nr. 33	512	21543/15.05.2015 Crăciun Vasile	C1: propr. Crăciun Vasile cf. c.v.c 4378/1.10.1976 C2, C3, C4: fără acte Gheorghe Gheorghe
---	----------------------------	-----	------------------------------------	---

NOTĂ:

1. Se radiază poziția nr. 59 din Anexa nr. 6.1 la H.C.L.M. nr. 72/30.03.2009, respectiv: "Str. Pictor Octav Băncilă nr. 51, în suprafață de 215 mp" și se înlocuiește cu poziția nr. 5 din prezenta Anexă.

DIRECTOR EXECUTIV D.P.,
PRUNDEA Elena

Șef SERVICIUL CADASTRU,
BĂRGHANU Radu

ȘEF COMPARTIMENT E.G.M.P.,
TOIA Marinel Romeo

Întocmit,
BĂNICĂ Steluța

PREȘEDINTE DE ȘEDINȚĂ



**IMOBILE , FORMATE DIN TEREN SI CONSTRUCTII, A CAROR
APARTENENTA SE ATESTA LA DOMENIUL PRIVAT
AL MUNICIPIULUI BRAILA**

Nr.crt.	Adresa Imobilului	Suprafata de teren	Suprafata constructii
1	Str. Plevna nr.131	480 mp	C1- 208 mp
2	Str.Viitorului nr.14	270 mp	C1- 54 mp
3	Calea Galati nr.125	359 mp	C1- 140 mp C2 – 48 mp C3 – 9 mp C4 – 20 mp C5 – 9 mp C6 -1 mp C7 -19 mp C8 – 2 mp
4	Str. Mihai Bravu nr.243	362 mp	C1 – 134 mp C2 – 33 mp C3 – 2 mp
5	Str.Unirii nr.225		Cota indiviza de $\frac{1}{4}$ (17,5 mp) din corpul C3 (70 mp)

Intocmit
Golita Marilena

hu

PREȘEDINTE DE ȘEDINȚĂ

[Signature]



TERENURI, A CĂROR APARTENENȚĂ SE ATESTĂ LA DOMENIUL PRIVAT AL MUNICIPIULUI BRĂILA

Nr. crt	Numele și prenumele persoanei care deține terenul	Teren situat în Municipiul Brăila	Suprafață teren (mp)	Nr. hotărâre/ nr. contract	Observații
1	Paraschiv Ionel și Paraschiv Chița	Str. Roșiori, nr. 78	96,98 indiviz din 200	Contract de concesiune nr. 38/4.07.2005	C1, C2: propr. Paraschiv Ionel și Paraschiv Chița cf. c.v.c. 99/1997; C3: propr. Paraschiv Ionel cf. AC 773/2.09.2005
2	Dantis Ștefan și Dantis Elisabeta	Str. Pictor Ion Andreescu, nr. 1	300	Contract de concesiune nr. 134/29.02.1996	C1, C2, C3: fără acte

DIRECTOR EXECUTIV D.P.,
PRUNDEA Elena

Șef SERVICIU CADASTRU,
BĂRGUAINU Radu

ȘEF COMPARTIMENT E.G.M.P.,
TOIA Marinel Romeo


Întocmit,
BĂNICĂ Steluța

PREȘEDINTE DE ȘEDINȚĂ
CONSILIUL LOCAL

PLAN DE AMPLASAMENT SI DELIMITARE

Scara 1:200

Nr. cadastral	Supraf.masurata	Adresa imobilului	
	269 mp	mun. Braila , strada CRINULUI NR.2	
Cartea Funciara nr.		U.A.T.	BRAILA

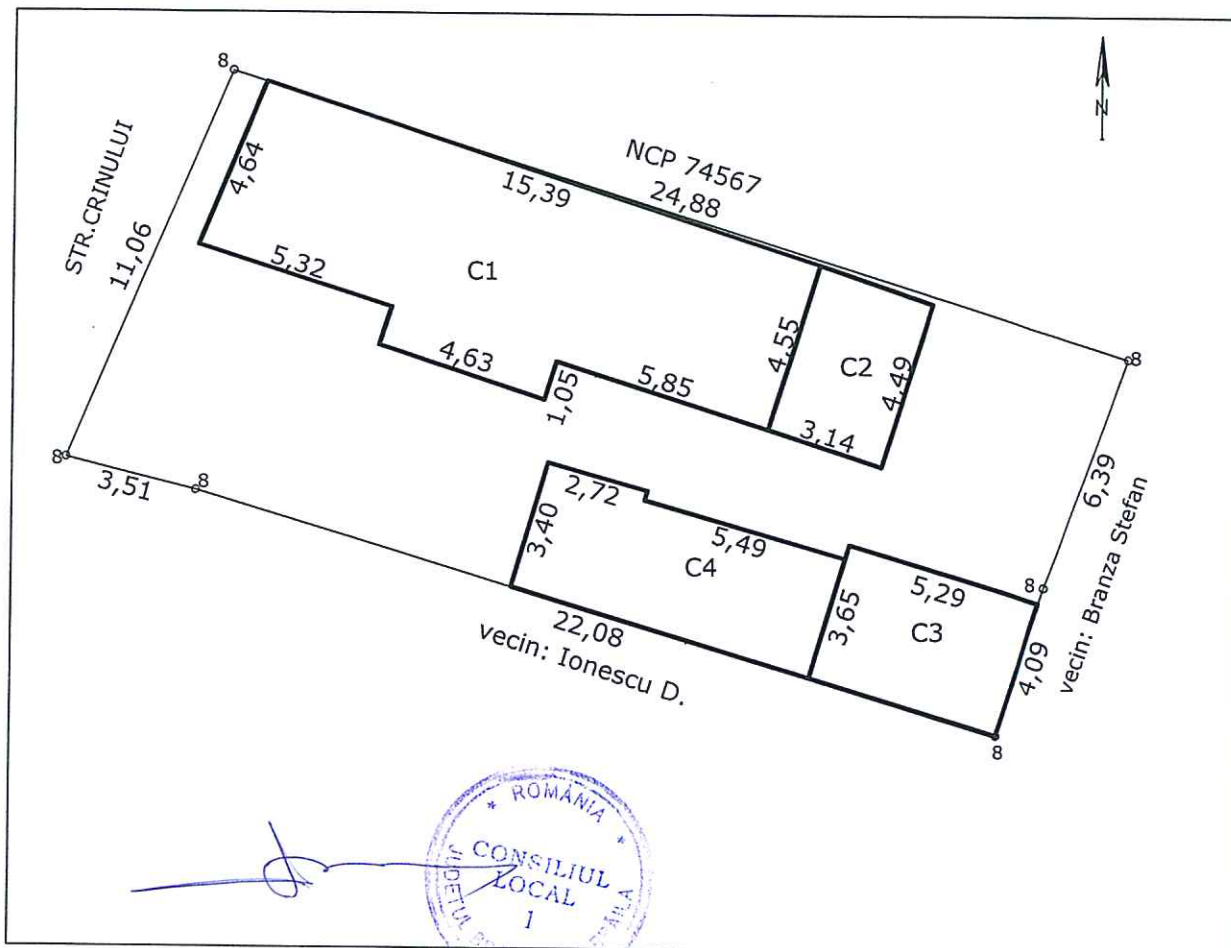

A. Date referitoare la teren

Nr. parcela	Categorie de folosinta	Suprafata (mp)	Mentiuni
1	Cc	269	delimitat astfel : N- constructii+gard, E- constructii + gard S -constructii + gard V- gard
TOTAL		269	

B. Date referitoare la constructii

Cod	Destinatia	Suprafata constr. la sol (mp)	Mentiuni
C1	CL	76	Locuinta - suprafata constructie desfasurata =76 mp
C2	CA	14	Anexa - suprafata constructie desfasurata =14 mp
C2	CA	19	Anexa - suprafata constructie desfasurata =19 mp
C2	CA	27	Anexa - suprafata constructie desfasurata =27 mp
TOTAL		136	

Suprafata totala masurata 269 mp , din care 177.20 mp in proprietate restul de 91.80 mp pentru concesiune pe teren


Data:16.02.2015



174.2

Plan de amplasament si delimitare a imobilului
Scara 1 : 250
Intocmit in vederea stabilirii situatie juridice a terenului

Nr. cadastral	Suprafata masurata (mp)	Adresa imobilului :
	400	Calea Galati nr. 154
Carte Funciara nr.		Unitatea Administrativ Teritoriala (UAT)
		BRAILA

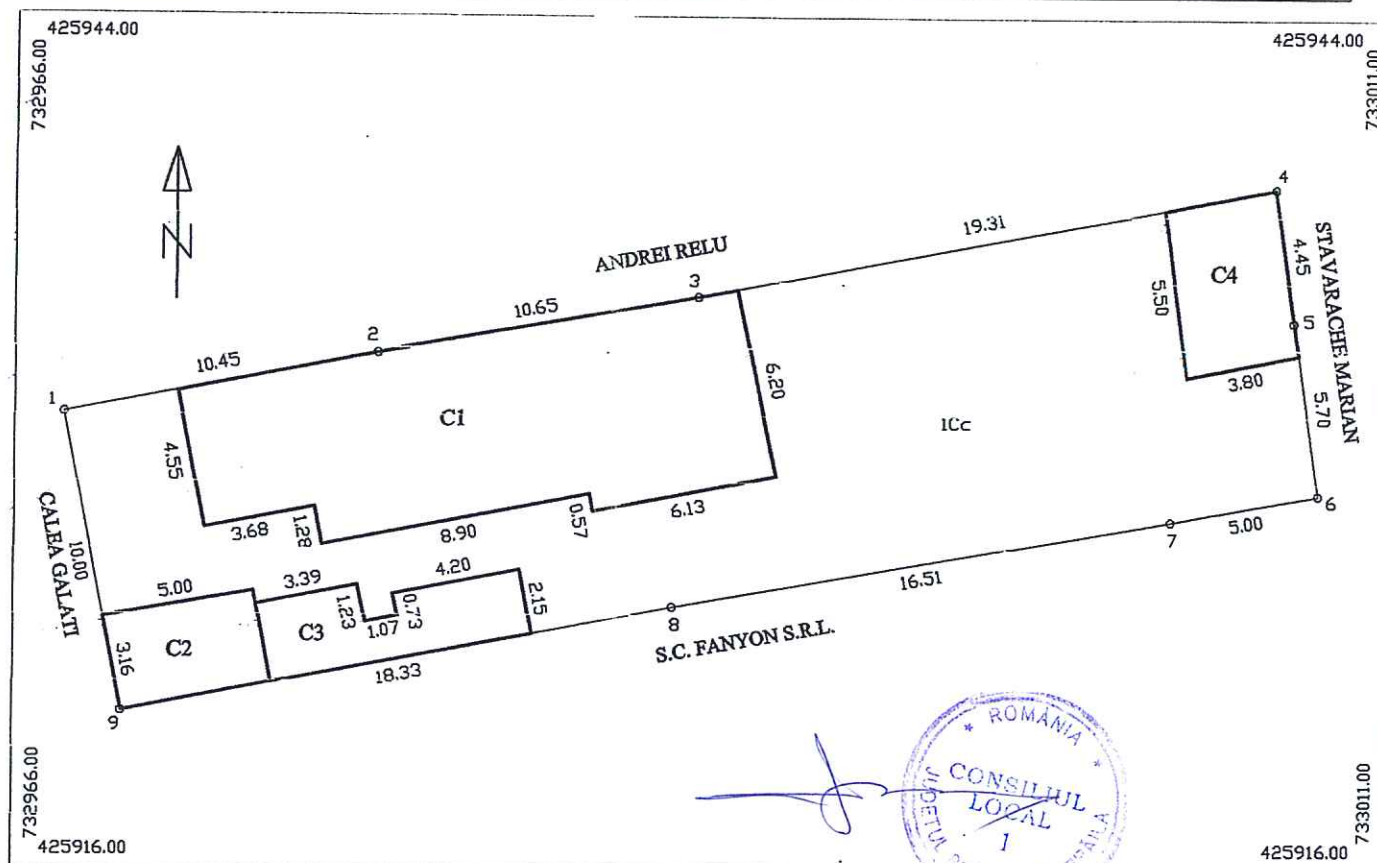


A. Date referitoare la teren			
Nr. parcela	Categoria de folosinta	Suprafata (mp)	Mentuni
1	Cc	400	Natura hotar : Nord - constructii, gard ; Est - constructii, gard ; Sud - constructii, gard ; Vest - constructii, gard.
Total		400	
B. Date referitoare la constructii			
Cod constr.	Destinatia	Suprafata construita la soi (mp)	Mentuni
C1	CL	106	Locuinta : pereti caramida si chirpici, invelitoare tabla.
C2	CA	16	Garaj : caramida si chirpici, placa beton.
C3	CA	19	Anexe : caramida si chirpici, tabla
C4	CA	21	Anexe : caramida si chirpici, azbociment
Total		162	

Suprafata totala masurata a imobilului = 400 mp
Suprafata din act = 300 mp

Executant : S.C. GEOSISTOP S.R.L.

Confirm executarea masuratorilor la teren,
corectitudinea intocmirii documentatiei cadastrale si
corespondenta cu realitatea din teren.

Semnatura si stampila

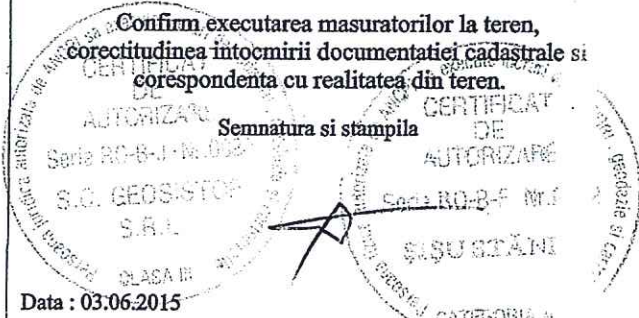

PLAN DE DELIMITARE A BUNULUI IMOBIL

SCARA 1:200

Județul: Brăila.

Teritoriul administrativ: Brăila.

Cod SIRUTA : 42682

Adresa : Str. Cazasului nr. 138.

Nr. cadastral:.....

Nr. cadastral provizoriu


4552

1200

21.02.2001

Ing. IULIAN SĂNDULESCU

NORD

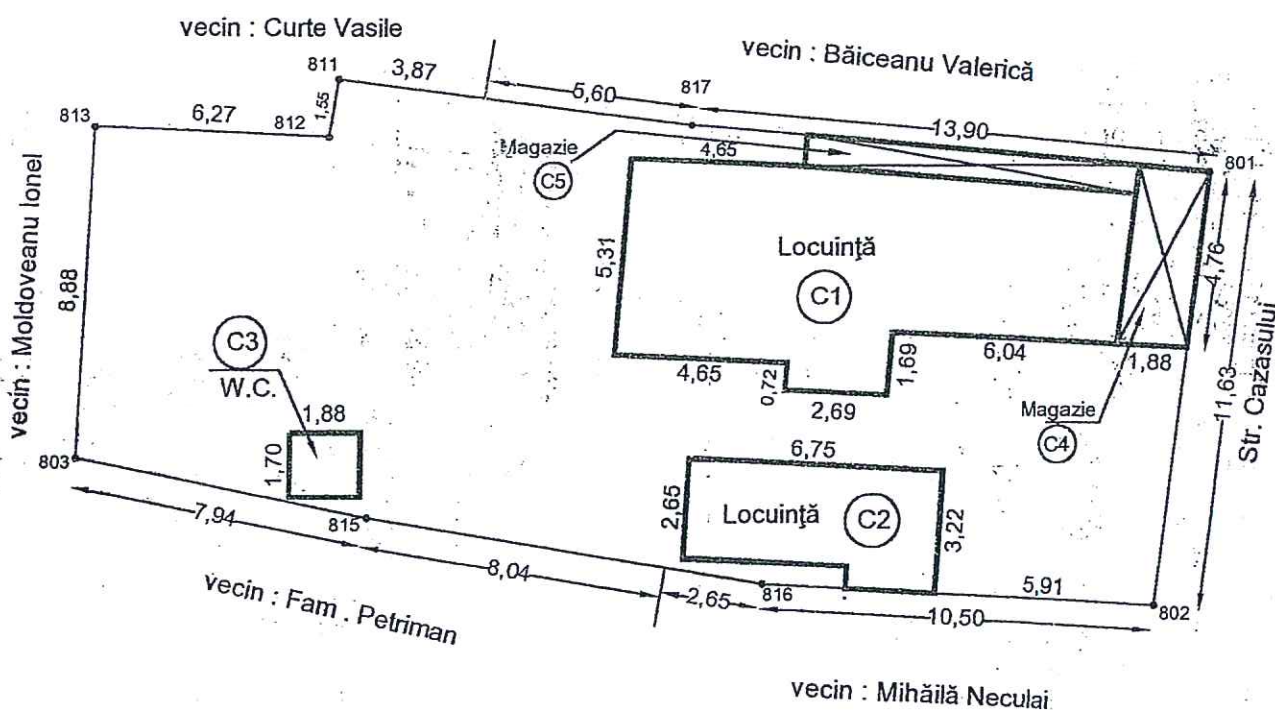

Data:

19. 02. 2001



Plan de amplasament si delimitare a imobilului


Scara 1:500

14532

Nr.cadastral 84688	Suprafata masurata(mp) 198	Adresa imobilului Jud. BRAILA, UAT Braila, Mun. Braila, Str. Mircea Malaieru, Nr. 52
Cartea Funciara nr.	UAT	Braila

N=425665

N=425665

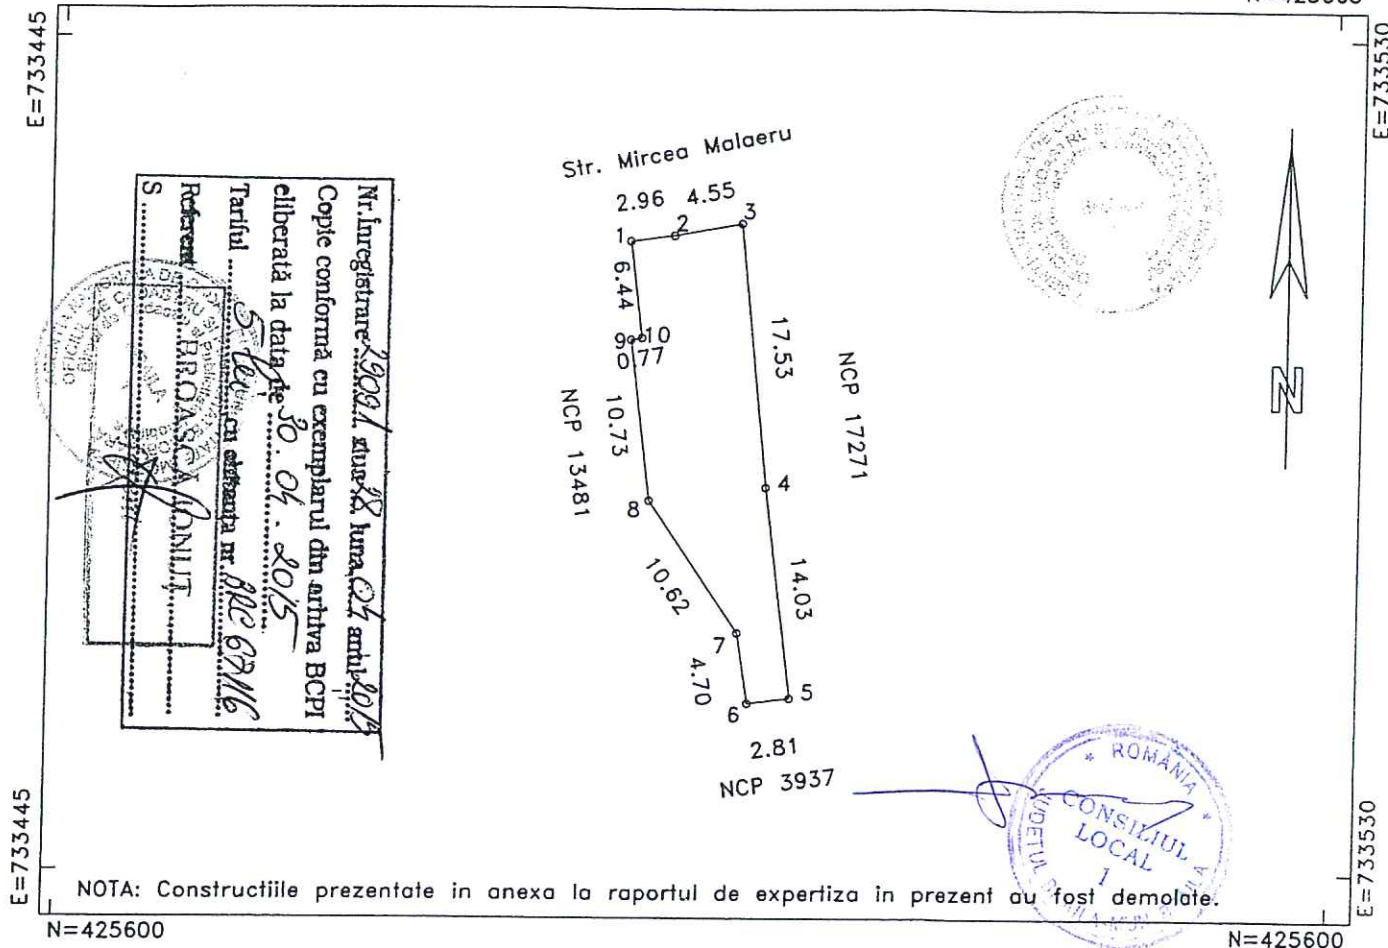

A. DATE REFERITOARE LA TEREN

Numar parcela	Categoria de folosinta	Supraf.din masuratori(mp)	Valoare de impozitare(lei)	Mentiuni
Parcela 1	CC	198	-	1-6 gard tabla, 6-7 constructie, 7-8 nematerializat,
TOTAL		198	-	8-1 constructie

B. DATE REFERITOARE LA CONSTRUCȚII

Cod constructie	Suprafata construita la sol(mp)	Valoare de impozitare(lei)	Mentiuni
TOTAL	-	-	-


INVENTAR DE COORDONATE

Sistem de proiectie: STEREO 1970

Pct	E(m)	N(m)
1	733482.517	425647.759
2	733485.453	425648.133
3	733489.936	425648.931
4	733491.789	425631.495
5	733493.568	425617.583
6	733490.780	425617.231
7	733490.032	425621.872
8	733484.004	425630.613
9	733482.624	425641.252
10	733483.379	425641.377

Suprafata totala masurata=198mp
Suprafata din acte=198mp

Data: 11/03/2013

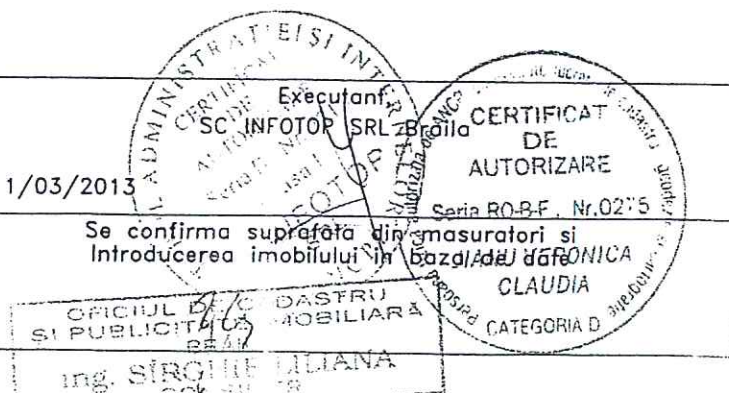


1.74,5

PLAN DE AMPLASAMENT SI DELIMITARE A IMOBILULUI

Scara 1:200

Nr. cadastral	Suprafata masurata	Adresa imobilului
	260	mun.Braila str. Octav Bancila nr.51
Cartea Funciara Nr.	UAT	Braila

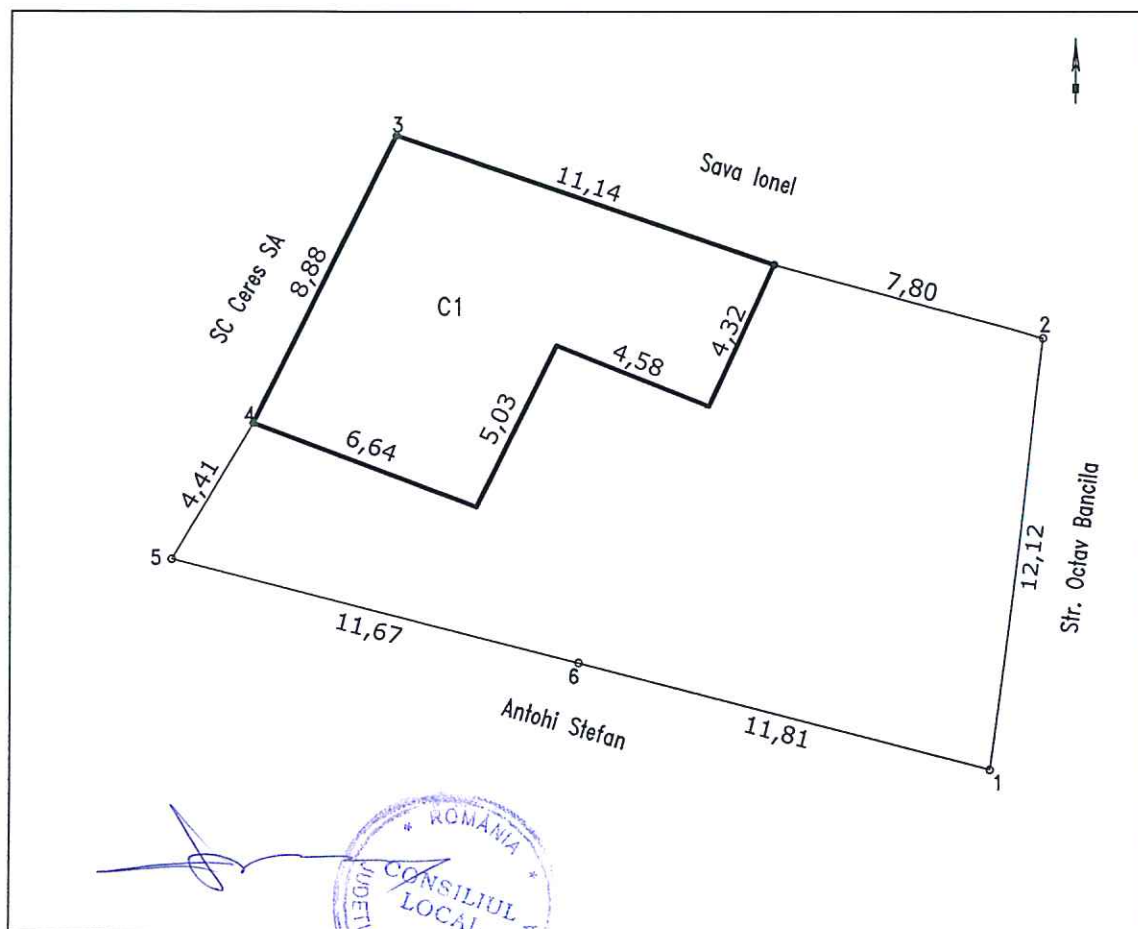

A. Date referitoare la teren

Nr. parcela	Categoria de folosinta	Suprafata (mp)	Mentuni
1	Cc	260	delimitat la N - bordura trotuar E -gard metal+ zidarie
			S- constructii + gard plasa V- tarusi +plasa
	Total	260	

B. Date referitoare la constructii

Cod	Destinatia	Suprafata construita la sol (mp)	Mentuni
C1	CL	78	Suprafata constructie desfasurata = 78 mp
Total		78	

Suprafata totala masurata = 260 mp

Suprafata din acte = 215 mp

Suprafata totala masurata 260 mp , din care 215 mp in folosinta conform Legii 15/2003, restul de 45 mp pentru atestare la domeniul privat

Data:03.06.2015


Executant,
sing. STANESCU STEFANSTANESCU
STEFAN

1.74.6

ANEXA NR.1.35 la regulament

PLAN DE AMPLASAMENT SI DELIMITARE A IMOBILULUI Scara 1 : 200

Nr. cadastral	Supr. masurata (mp)	Adresa imobilului: municipiul Braila	
	261	strada Andrei Cocos nr. 74	
Carte Funciara nr.		UAT	BRAILA

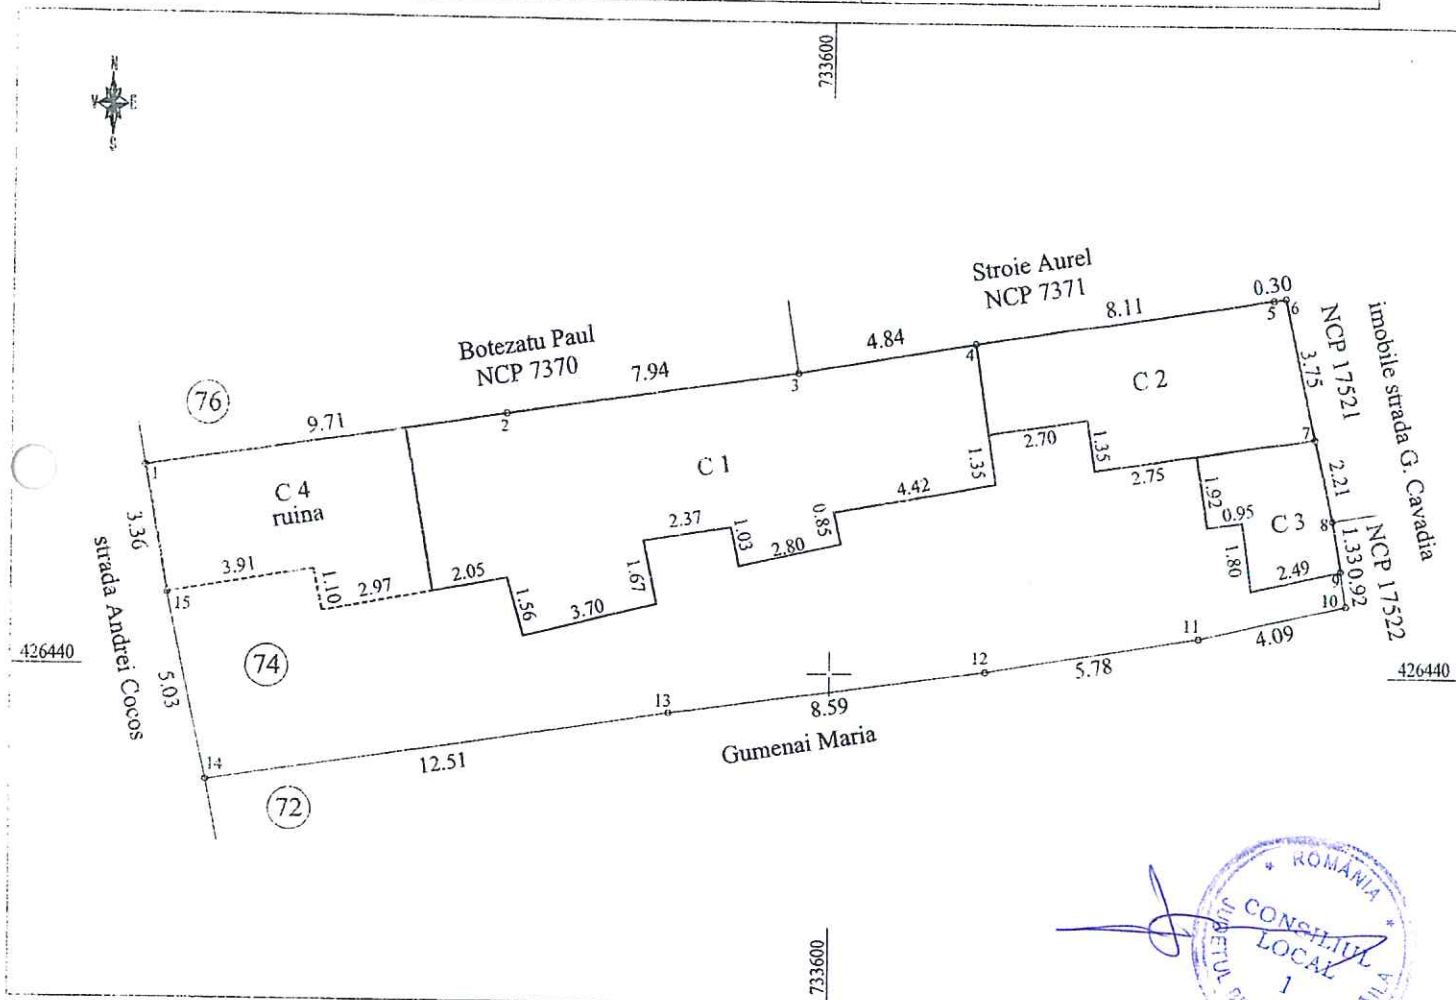

A. Date referitoare la teren

Nr. parcela	Categoria de folosinta	Suprafata (mp)	Valoare (lei)	Mentiuni
1	Cc	261		teren intravilan, imprejurire cu constructii la N, E si S
	Total	261		si gard lemn si constructii la V (strada)

B. Date referitoare la constructii

Cod constr.	Destinatia	Supr. constr. la sol (mp)	Mentiuni
C1	CL	69	S . constr.desf.= 69 mp Locuinta: paianța, chirpici, tabla, 3 camere, antreu , bucatarie si hol
C2	CA	28	S . constr.desf.= 28 mp Anexa: chirpici, carton
C3	CA	11	S . constr.desf.= 11 mp Anexa: chirpici, carton
C4	CL	26	S . constr.desf.= 26 mp Locuinta: paianța, carton in stadiu de ruina
Total		134	

Suprafata totala masurata a imobilului = 261mp

Confirm executarea masuratorilor la teren,
corectitudinea intocmirii documentatiei cadastrale
si corespondenta acesteia cu realitatea din teren

Executant : ing. Sirbu Ionel

Semnatura si stampila

Confirm introducerea imobilului in baza de date integrata si
atribuirea numarului cadastral

Inspector:


Semnatura si parafa



Plan de amplasament si delimitare a imobilului

Scara 1:500

Nr. cadastral	Suprafata masurata a imobilului (mp)	Adresa imobilului
	512	Intravilan, mun. BRAILA, str. Sf. FILOFTEIA, nr.33.
Nr. Cartea Funciara	Unitatea Administrativ Teritoriala (UAT)	
	BRAILA	

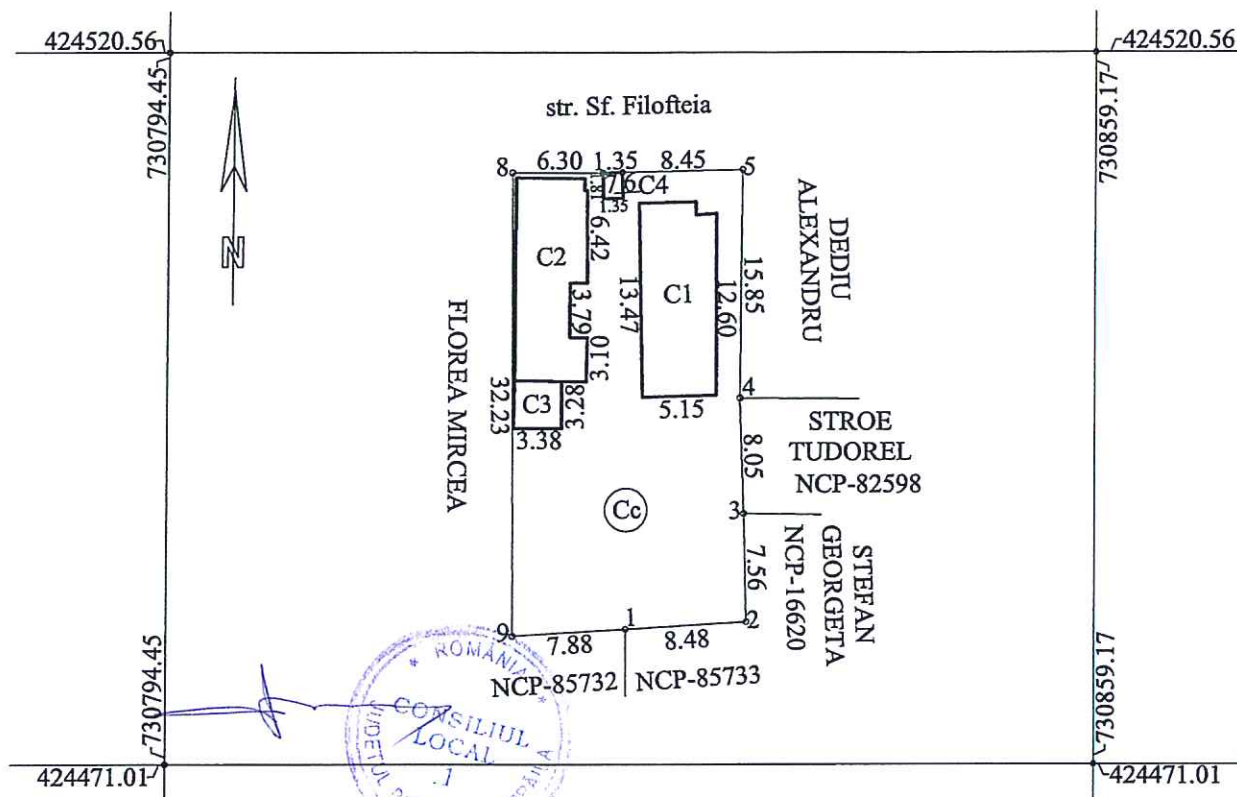


A. Date referitoare la teren			
Nr. parcela	Categorie de folosinta	Suprafata (mp)	Mentii
1	Cc	512	Imprejmuire cu gard tabla: 1-2-3; constructii:3-4-5; zidarie si nematerializat:5-6-7-8; nematerializat si constructii:8-9-1.
TOTAL		512	-
B. Date referitoare la constructii			
Cod	Destinatia	Suprafata construita la sol (mp)	Mentii
C1	LOCUINTA	70	Constructia C1 apartine lui CRACIUN VASILE
C2	LOCUINTA	66	Constructiile C2,C3,C4 apartin lui GHEORGHE GHEORGHE.
C3	ANEXA	11	
C4	WC	2	
TOTAL		149	-
Suprafata totala masurata a imobilului = 512mp			
Suprafata din act = 512mp			
Executant: S.C. DEDIDIA S.R.L.		Inspector	
Confirm executarea masuratorilor la teren, corectitudinea intocmirii documentatiei cadastrale si corespondenta acesteia cu realitatea din teren		Confirm introducerea imobilului in baza de date integrata si atribuirea numarului cadastral	
Semnatura si stampila		Semnatura si parafa	
Data: 13.05.2015		Data:	
Stampila BCPI			

PLAN DE AMPLASAMENT SI DELIMITARE A IMOBILULUI

Scara 1:500

Nr. cadastral	Suprafata masurata	Adresa imobilului	
	480	mun.Braila str.Plevna nr.131	
Cartea Funciara Nr.		UAT	Braila

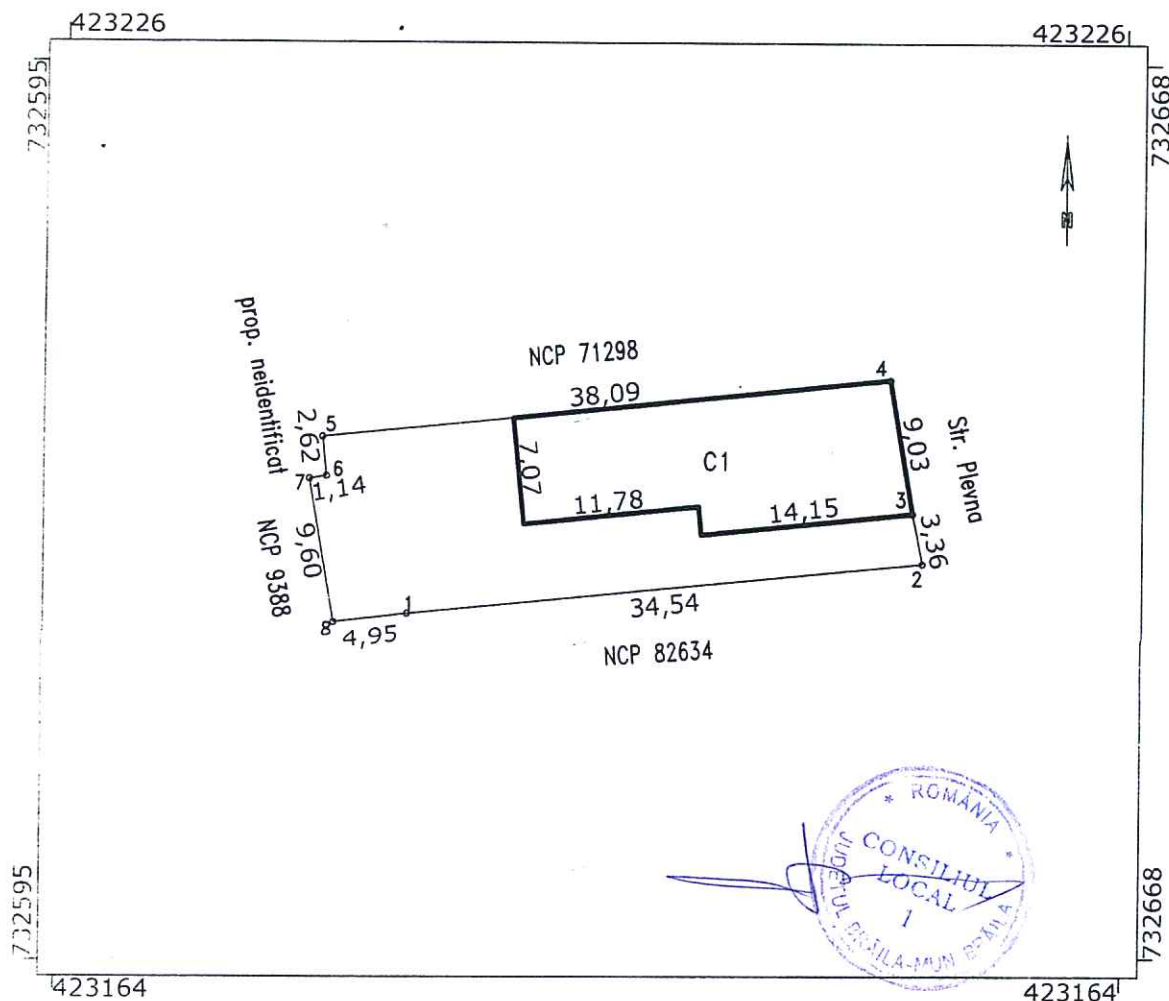

A. Date referitoare la teren

Nr. parcela	Categoria de folosinta	Suprafata (mp)	Mentiuni
1	Cc	480	delimitat la N - constructii + gard zid E - constructii + gard metal S- gard lemn V- constructii+ gard zid si lemn
Total		480	

B. Date referitoare la constructii

Cod	Destinatie	Suprafata construita la sol (mp)	Mentiuni
C1	CL	208	Suprafata constructie desfasurata = 208 mp
Total		208	

Suprafata totala masurata = 480 mp

Suprafata din acte = 480 mp

Executant,
sing. STANESCU STEFANConfirm executarea masuratorilor la teren, corectitudinea
intocmirii documentarilor cadastrale si corespondenta acestora
cu realitatea din teren

Data: 02.03.2015

Inspector,

Confirm introducerea imobilului in baza de date
integrata si atribuirea numarului cadastral

Data

Semnatura si stampila

Plan de amplasament si delimitare a imobilului

Scara 1:500

Nr.cadastral	Suprafata masurata(mp)	Adresa imobilului
	270	Mun. Braila, Str. Viitorului, Nr. 14

Cartea Funciara nr.	UAT	Braila
---------------------	-----	--------

N=424880

N=424880

E=733605


E=733690

E=733605

E=733690

N=424815

N=424815

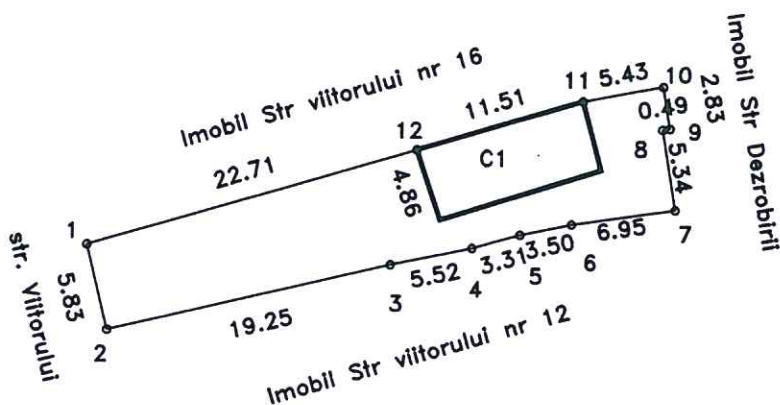

A. DATE REFERITOARE LA TEREN

Numar parcela	Categoria de folosinta	Suprafata (mp)	Mentiiuni
1	CC	270	14-2 gard lemn, 2-3-4-5 constructie, 5-6 gard lemn
TOTAL		270	6-7-8-9-10 constructie, 10-11 gard lemn, 11-12 constructie, 12-1 gard tabla

B. DATE REFERITOARE LA CONSTRUCTII

Cod	Destinatia	Suprafata construita la sol(mp)	Mentiiuni
C1	CL	54	Locuinta-pereti paanta, acoperita cu tabla-Suprafata construita desfasurata: 54 mp
TOTAL		54	-

Suprafata totala masurata=270mp

Executant: pfa COJOCARU RAMONA MARIA

Inspector:

Confirm executarea masurarilor si a terenului, corectitudinea intocmirii documentatiei cadastrale si corespondenta acesteia cu realitatea din teren

Confirm introducerea imobilului in baza de date integrala si atribuirea numarului cadastral

Semnatura si stampila

Semnatura si parafa

Stampila BCPI




PLAN DE AMPLASAMENT SI DELIMITARE A IMOBILULUI

Scara 1:500

Nr.cadastral	Suprafata masurata(mp)	Adresa imobilului
	359	Municipiul Braila, Calea Galati nr 125

Cartea Funciara nr.	UAT	Braila
---------------------	-----	--------

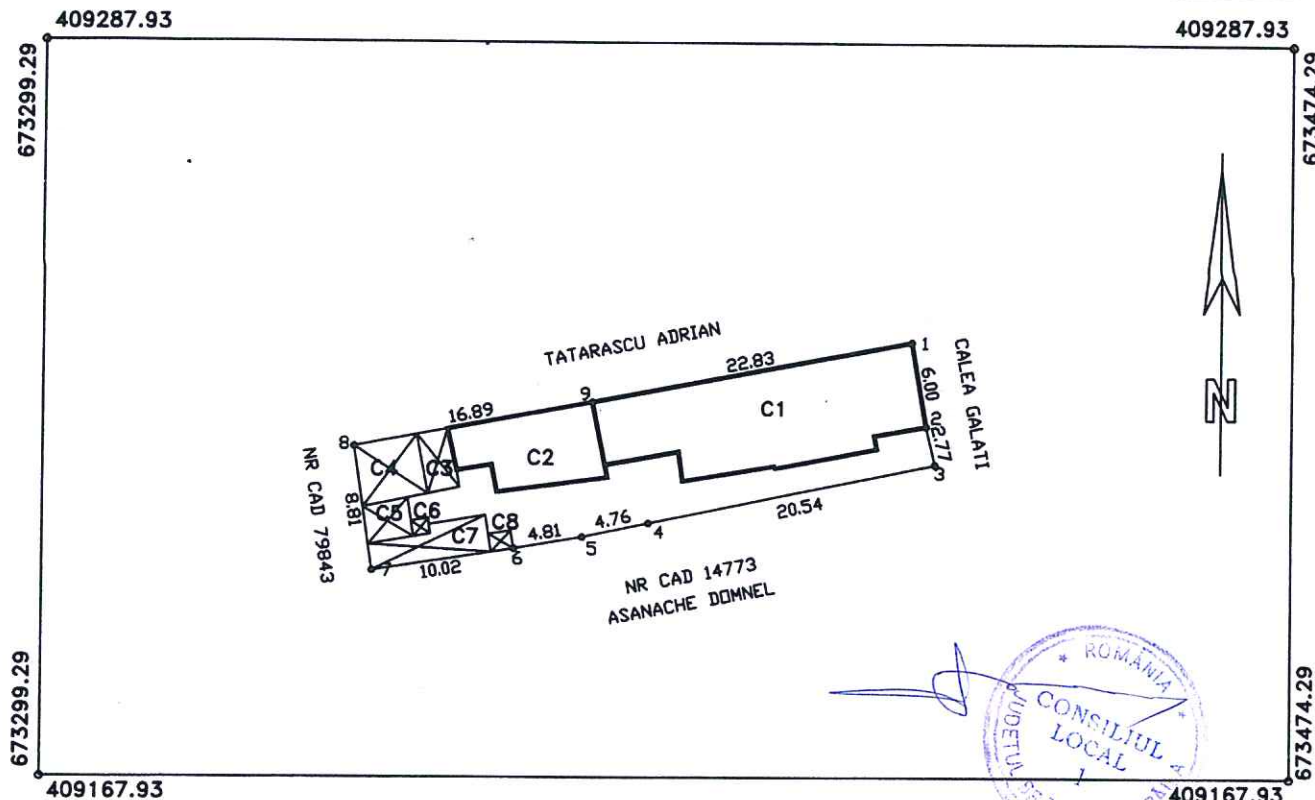

A. DATE REFERITOARE LA TEREN

Numar parcela	Categoria de folosinta	Supraf.din masuratori(mp)	Mentii
1	CC	359	Hotar materializat prin garduri si constructii
TOTAL		359	

B. DATE REFERITOARE LA CONSTRUCTII

Cod constr.	Destinatia	Suprafata construita la sol - mp	Mentii
C1	CL	140	Locuinta construita din caramida acoperit cu tabla.
C2	CL	48	Locuinta construita din palanta acoperita cu tabla.
C3	CA	9	Magazie construita din lemn. Constructie provizorie.
C4	CA	20	Magazie construita din lemn. Constructie provizorie.
C5	CA	9	Magazie construita din lemn. Constructie provizorie.
C6	CA	1	Magazie construita din lemn. Constructie provizorie.
C7	CA	19	Magazie construita din lemn. Constructie provizorie.
C8	CA	2	Magazie construita din lemn. Constructie provizorie.
Total		248	

Suprafata totala masurata a imobilului=359mp



Executant PFA COJOCARU Ramona Maria Confirm executarea masuratorilor la teren, corectitudinea intocmirii documentatiei cadastrale si corespondenta acestora cu realitatea din teren. Semnatura si stampila Data: 26.05.2015	Inspector..... Confirm introducerea imobilului in baza de date integrata si atribuirea numarului cadastral Semnatura si parafa Data..... Stampila BCPI
--	--

5.4

PLAN DE AMPLASAMENT SI DELIMITARE AL BUNULUI IMOBIL

Scara 1:200

Nr. cadastral:	Suprafata masurata (mp)	Adresa Imobilului	O.C.P.I. BRAILA
	362	Str. Mihai Bravu nr. 243	
Cartea Funciara nr.		UAT Braila	Nr. R.G.I.....

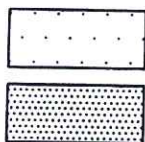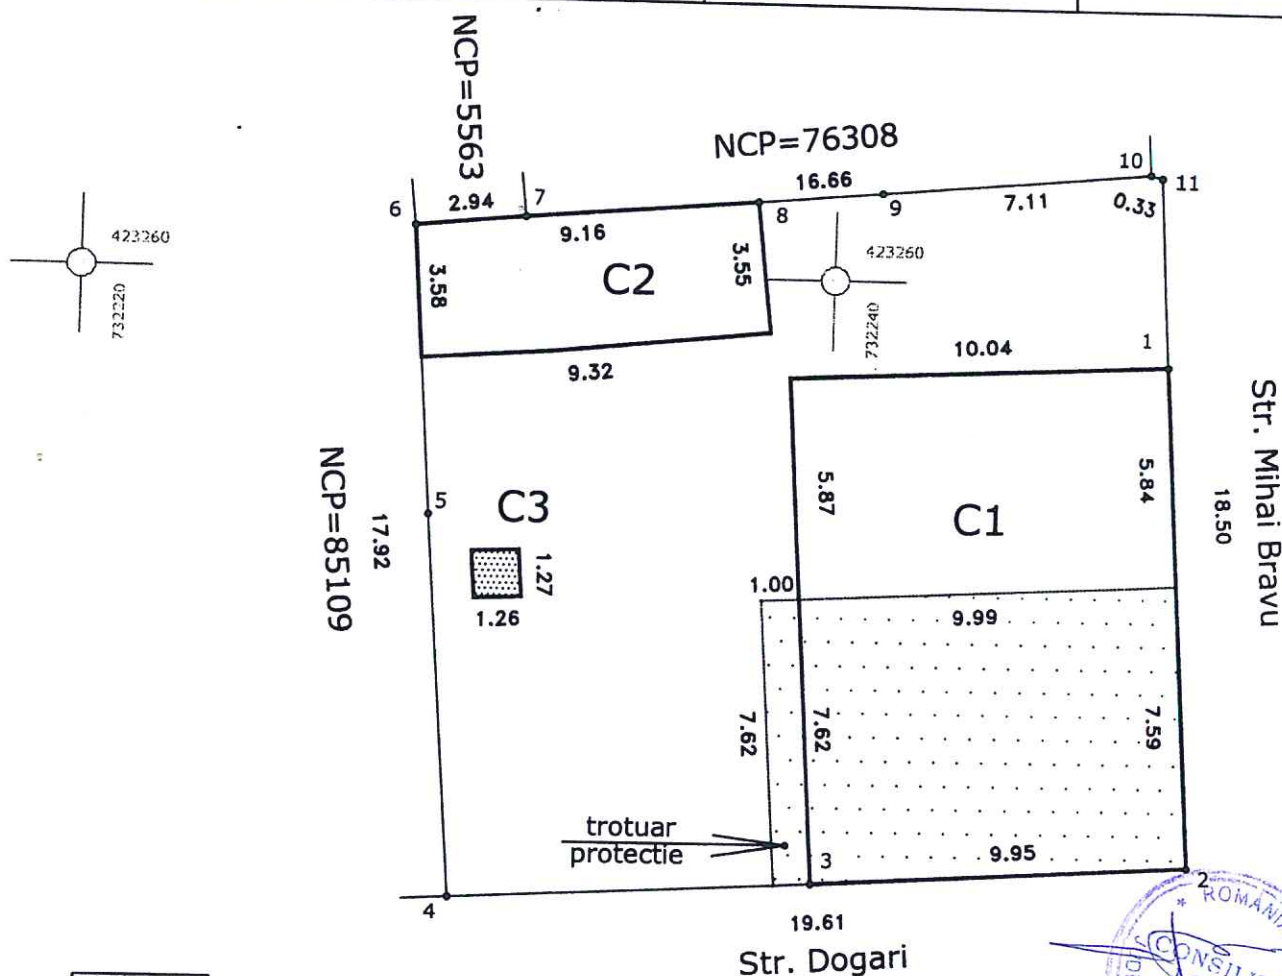

S = 83 mp teren in exclusivitate aferent ap. nr. 1 din constructia C1

S = 1 mp teren aferent constructiei C3, in indiviziune cu Primaria mun. Braila

A. Date referitoare la teren

Nr. Parcela	Categoria de folosinta	Suprafata mas. (mp)	Mentiuni
1	CC	362	Imprejmuire: pct: 8,9,10,11 zid caramida, 11,1 gard lemn, 1,2,3 constructie,
TOTAL:		362	3,4 gard fier, 4,5,6 zid caramida, 6,7,8 constructie

B. Date referitoare la constructii

Cod	Destinatia	Suprafata construita la sol (mp)	Mentiuni
C1	CL	134	Locuinta: an 1890, caramida+tabla (hol, 5 camere)
C2	CL	33	Locuinta: an 1920 caramida+tabla (2 camere, antreu, hol).
C3	CA	2	Anexa: Wc (caramida+tabla)
TOTAL		169	

Suprafata totala masurata a imobilului = 362 mp
Suprafata din act =

Executant: ing. Perlea Stefan

Confirm executarea masuratorilor la teren, corectitudinea intocmirii documentatiei cadastrale si corespondenta acestora cu realitatea din teren.

Semnatura si stampila,

CERTIFICAT DE AUTORIZARE
Sera RO-B-F Nr. 0486
PERLEA STEFAN
CATEGORIA D

Inspector:

Confirm introducerea imobilului in baza de date integrata si artubirea numarului cadastral.

Semnatura si parafa,

Data


Stampila BCPI

Data: mai 2015

Plan de amplasament si delimitare a imobilului

Scara 1:200

Nr.cadastral	Suprafata masurata(mp)	Adresa imobilului
	123	Oras Braila, Strada Unirii nr.225
Cartea Funciara nr.	UAT	BRAILA

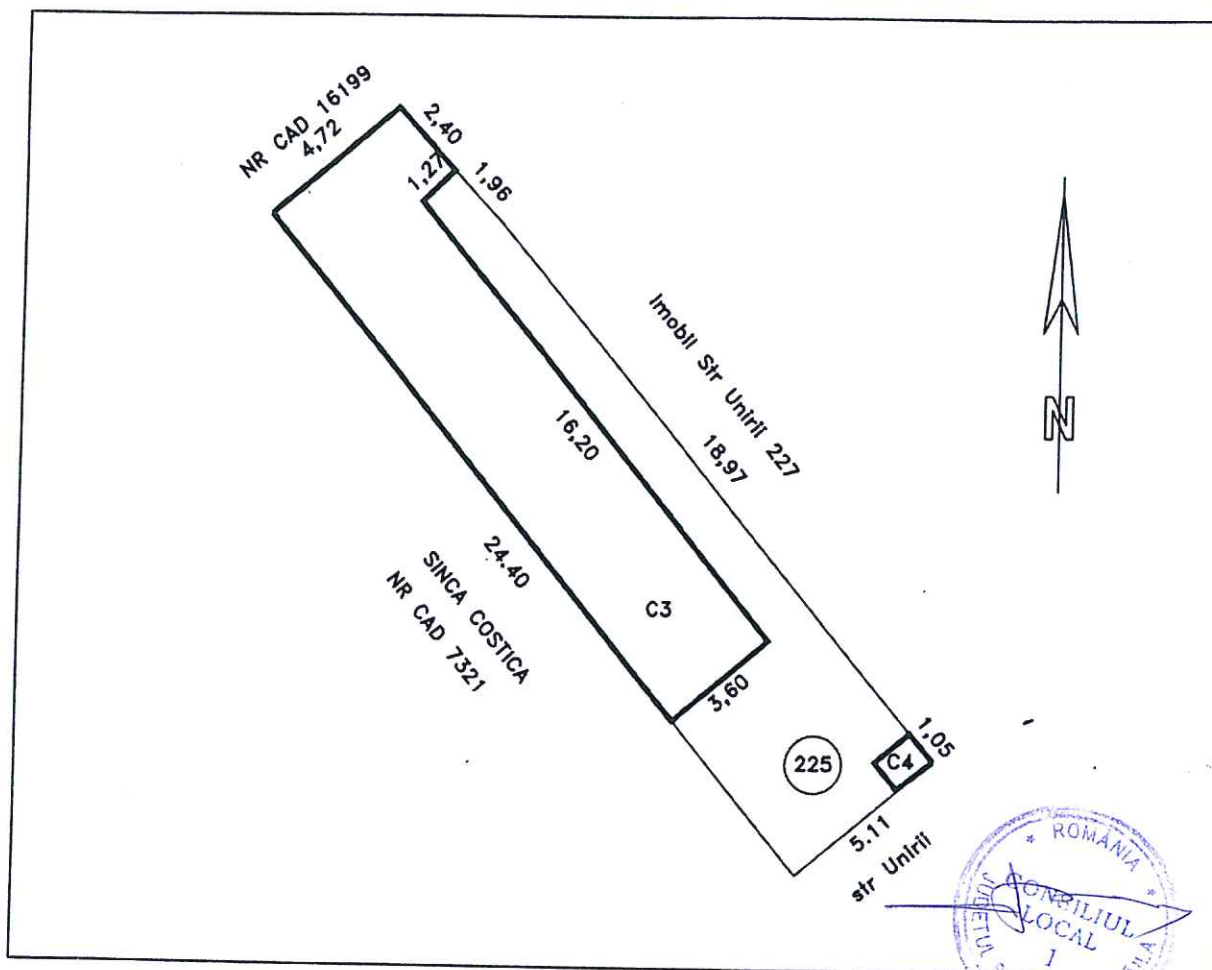

A. DATE REFERITOARE LA TEREN

Numar parcela	Categoria de folosinta	Supraf.din masuratori(mp)	Mentiiuni
1	CC	123	Hotare materializate prin garduri si constructii
TOTAL		123	

B. DATE REFERITOARE LA CONSTRUCTII

Cod constructie	Destinatia	Suprafata construita la sol(mp)	Mentiiuni
C3	CL	70	Locuinta construita din chirpici acoperita cu tabla
C4	CA	1	* Wc. Constructie anexa
TOTAL		71	

Suprafata totala masurata a imobilului=123mp

Suprafata din acte=129mp

Executant PFA COJOCARU RAMONA
Planul de amplasament si delimitare
a fost executat in baza documentatiei cadastrale
anterior recunoscuta

Semnatura si stampila
Data: Ian 2015
COJOCARU RAMONA-MARIA

Inspector.....

Confirm introducerea imobilului in baza de date
integrata si atribuirea numarului cadastral

Semnatura si parafa

Data.....


Stampila BCPI

Plan de amplasament si delimitare a imobilului

Scara 1:200

Nr.cadastral	Suprafata masurata(mp)	Adresa imobilului
	200	Mun. BRAILA, Str. Rosiori, Nr. 78

Cartea Funciara nr.	83323	UAT	BRAILA
---------------------	-------	-----	--------

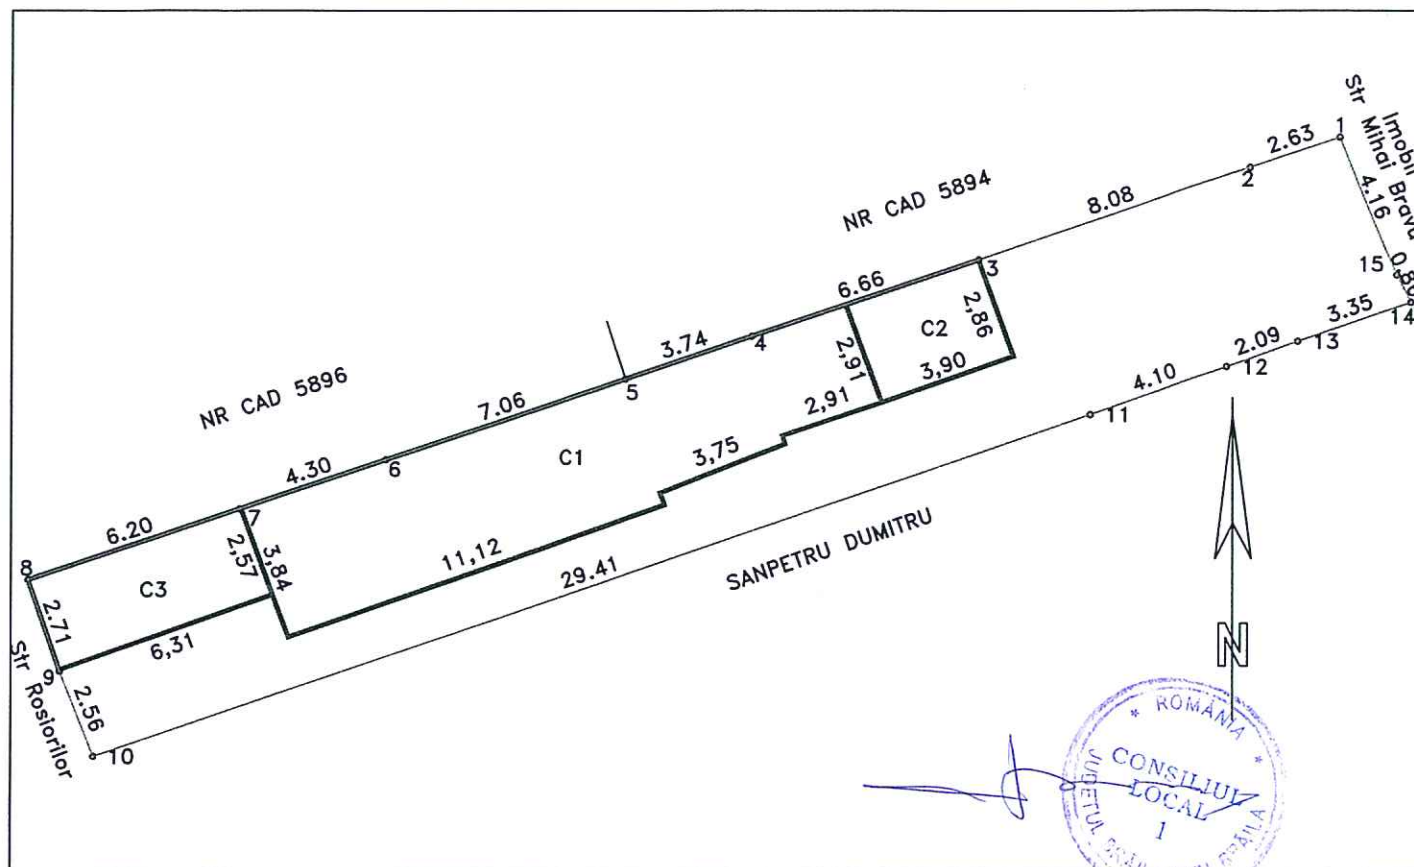

A. DATE REFERITOARE LA TEREN

Numar parcela	Categoria de folosinta	Supraf.din masuratori(mp)	Mentiuni
1	CC	200	Hotare materializate prin garduri si constructii.
TOTAL		200	

B. DATE REFERITOARE LA CONSTRUCTII

Cod constructie	Destinatia	Suprafata construita la sol(mp)	Mentiuni
C1	CL	62	Locuinta construita din caramida acoperita cu tabla. S desf.=62mp
C2	CA	11	Magazie construita din paianita acoperita cu carton.
C3	CA	16	Anexa construita din caramida acoperita cu tabla. Anul construirii 2006
TOTAL		89	-

Suprafata totala masurata=200mp

Suprafata din acte=200mp

Persoana autorizata: PFA COJOCARU RAMONA

Confirm executarea lucrarilor la teren, corectitudinea intocmirii documentatiei cadastrale si corespondenta acesteia cu realitatea din teren

Semnatura si stampila

Data:26.05.2015



Inspector:

Confirm introducerea imobilului in baza de date integrala si atribuirea numarului cadastral


Semnatura si parafa

Stampila BCPI

PLAN DE AMPLASAMENT SI DELIMITARE A IMOBILULUI
SCARA 1:200

Nr. cadastral	Suprafata masurata a imobilului(mp)	Adresa imobilului
	300	strada Pictor Ion Andreescu nr 1

Nr. Cartea Funciara	Unitatea Administrativ Teritoriala (UAT)
	Braila

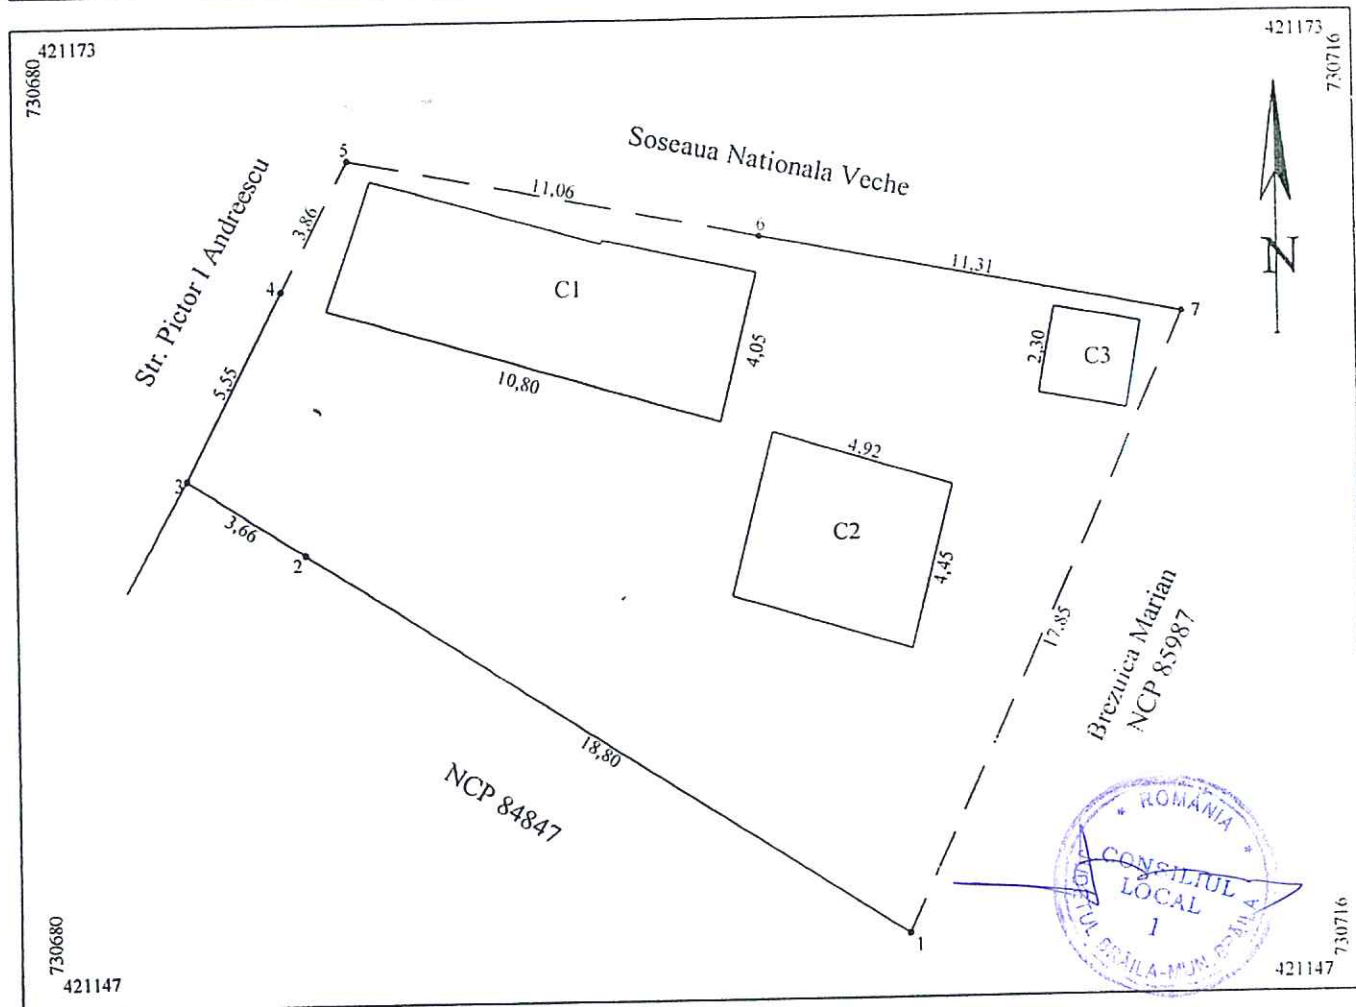

A. Date referitoare la teren			
Nr. parcela	Categoria de folosinta	Suprafata (mp)	Mentiiuni
1	Cc	300	Imprejmuit cu gard de beton
Total		300	

B. Date referitoare la constructii			
Cod	Destinatia	Suprafata construita la sol (mp)	Mentiiuni
C1	CL	40	Locuinta cu supr. constr. desfasurata = 40mp
C2	CA	22	Aneca cu supr. constr. desfasurata = 22mp
C3	CA	5	WC cu supr. constr. desfasurata = 5mp
Total		67	

Suprafata totala masurata a imobilului = 300mp
Suprafata din act = 300mp

Executant, CSG TRADING 3M SRL (nume, prenume) DE AUTORIZAT Confirm executarea masuratorilor la teren corectitudinea întocmirii documentației cadastrale și corespondența acesteia cu realitatea din teren CSG TRADING 3M SRL Semnată și stampilă Data: 29.04.2015	Inspector Confirm introducerea imobilului in baza de date integrata si si atribuirea numarului cadastral Semnatura si parafa Data Stampila BCPI
--	---