

ROMANIA
JUDEȚUL BRĂILA
MUNICIPIUL BRĂILA
CONSILIUL LOCAL MUNICIPAL BRĂILA
HOTARAREA NR. 215

din 29.07.2015

Privind: Atribuirea în folosință gratuită, pe durata funcționării capacităților energetice, a unor terenuri aparținând Municipiului Brăila și acordarea dreptului de a executa rețele subterane, ***S.C. Filiala de Distribuție a Energiei Electrice, Electrica Distribuție Muntenia Nord S.A. – Sucursala de Distribuție Brăila.***

CONSILIUL LOCAL MUNICIPAL BRAILA

La inițiativa Primarului Municipiului Brăila;

Având în vedere referatul de aprobare al inițiatorului, precum și adresa înregistrată sub nr. 29360/15.07.2015, a S.C. Filiala de Distribuție a Energiei Electrice, Electrica Distribuție Muntenia Nord S.A. – Sucursala de Distribuție Brăila;

Văzând raportul comun de specialitate al Direcției Patrimoniu, Direcției Juridic Contencios Administrație Publică Locală și Instituției Arhitectului Șef, precum și raportul comisiei de specialitate nr. 2 din cadrul C.L.M. Brăila;

În conformitate cu prevederile art. 12 alin. (2), (3) și (4) din Legea nr. 123/2012 - Legea energiei electrice și a gazelor naturale, cu modificările și completările ulterioare și Legea nr.50/1991 privind autorizarea executării lucrărilor de construcții, republicată, cu modificările și completările ulterioare;

În baza art. 36 alin. (1) și (2) lit. c) și art. 124 din Legea nr. 215/2001, republicată, cu modificările și completările ulterioare;

În temeiul art. 45 alin. (1) și (3) coroborat cu art. 115 alin. (1) lit. b) din Legea nr. 215/2001 privind administrația publică locală, republicată, cu modificările și completările ulterioare;

H O T A R A S T E :

Art.1 (1) Se aprobă atribuirea în folosință gratuită, pe durata funcționării capacităților energetice, a suprafeței de teren de 17,40 mp, solicitantei ***S.C. Filiala de Distribuție a Energiei Electrice, Electrica Distribuție Muntenia Nord S.A. – Sucursala de Distribuție Brăila***, conform ***anexei nr.1***, parte integrantă din prezenta hotărâre.

(2) Se acordă dreptul de a executa rețele subterane pe o suprafață de 710,00 mp, conform pct. 1 din ***anexa nr.2***, pentru traseul evidențiat în ***anexa nr.3***, în vederea alimentării cu energie electrică a „ansamblului de 96 locuințe „amplasat în Municipiul Brăila, Calea Călărașilor nr.220, lot 2-2, Cazarma 493, solicitantei ***S.C. Filiala de Distribuție a Energiei Electrice, Electrica Distribuție Muntenia Nord S.A. – Sucursala de Distribuție Brăila.***

Art.2 Se acordă dreptul de a devia traseul liniei electrice subterane pentru traseul evidențiat în **anexa nr.4**, parte integrantă din prezenta hotărâre, pe o suprafață de 30,00 mp, conform pct. 2 din **anexa nr.2**, pe str. Călugăreni nr. 3A-3B, solicitantei **S.C. Filiala de Distribuție a Energiei Electrice, Electrica Distribuție Muntenia Nord S.A. – Sucursala de Distribuție Brăila**.

Art.3 Se acordă dreptul de a devia traseul liniei electrice subterane pentru traseul evidențiat în **anexa nr.5**, parte integrantă din prezenta hotărâre, pe o suprafață de 17,50 mp, conform pct. 3 din **anexa nr.2**, pe B-dul Dorobanților nr.617, solicitantei **S.C. Filiala de Distribuție a Energiei Electrice, Electrica Distribuție Muntenia Nord S.A. – Sucursala de Distribuție Brăila**.

Art.4 Predarea – preluarea amplasamentelor prevăzute la art.1, art. 2 și art.3 se va face pe bază de proces - verbal de predare primire, încheiat între reprezentanții Primăriei Municipiului Brăila și ai S.C. Filiala de Distribuție a Energiei Electrice, Electrica Distribuție Muntenia Nord S.A. – Sucursala de Distribuție Brăila.

Art.5 Prezenta hotărâre va fi dusă la îndeplinire de Primarul Municipiului Brăila, prin Direcția Patrimoniu și Direcția Finanțelor Publice Locale, iar Secretarul Municipiului Brăila o va comunica celor interesați.

PREȘEDINTE DE ȘEDINȚĂ,

CHIRU LAURENȚIU MARIAN

**CONTRASEMNEAZĂ
SECRETAR,**

DRĂGAN ION

Anexa 1
La H.C.L.M. nr. 215/29.04. 2015

**Terenuri ce urmează a fi atribuite în folosință gratuită pe durata
funcționării capacității energetice proprietatea S.C. Filiala de
Distribuție a Energiei Electrice, Electrica Distribuție Muntenia Nord,
Sucursala de Distribuție Brăila**

Nr. crt.	Teren situat în Municipiul Brăila	Suprafață teren (mp)
1	Calea Călărașilor nr. 220 lot 2- 2 Cazarma 493	17,40

PREȘEDINTE DE ȘEDINȚĂ

A handwritten signature in blue ink is written over a circular official stamp. The stamp contains the text "CONSILIUL LOCAL" and "MUNICIPIUL BRĂILA" around the perimeter, with "10 AL" in the center.


Anexa 2
La H.C.L.M. nr. 215/29.07.2015

Terenuri pentru care se acordă dreptul de a executa rețele subterane


Nr. crt.	Teren situat în Municipiul Brăila	Suprafață teren (mp)
1	Calea Călărașilor nr. 220 lot 2-2 Cazarma 493	710,00
2	Str. Călugăreni nr. 3A-3B	30,00
3	B-dul. Dorobanților nr. 617, bl. 9, ap.64	17,50

PREȘEDINTE DE ȘEDINȚĂ

A handwritten signature in blue ink is written over a circular official stamp. The stamp contains the text "COMUNA BRĂILA" and "CONSILIUL LOCAL" around a central emblem.

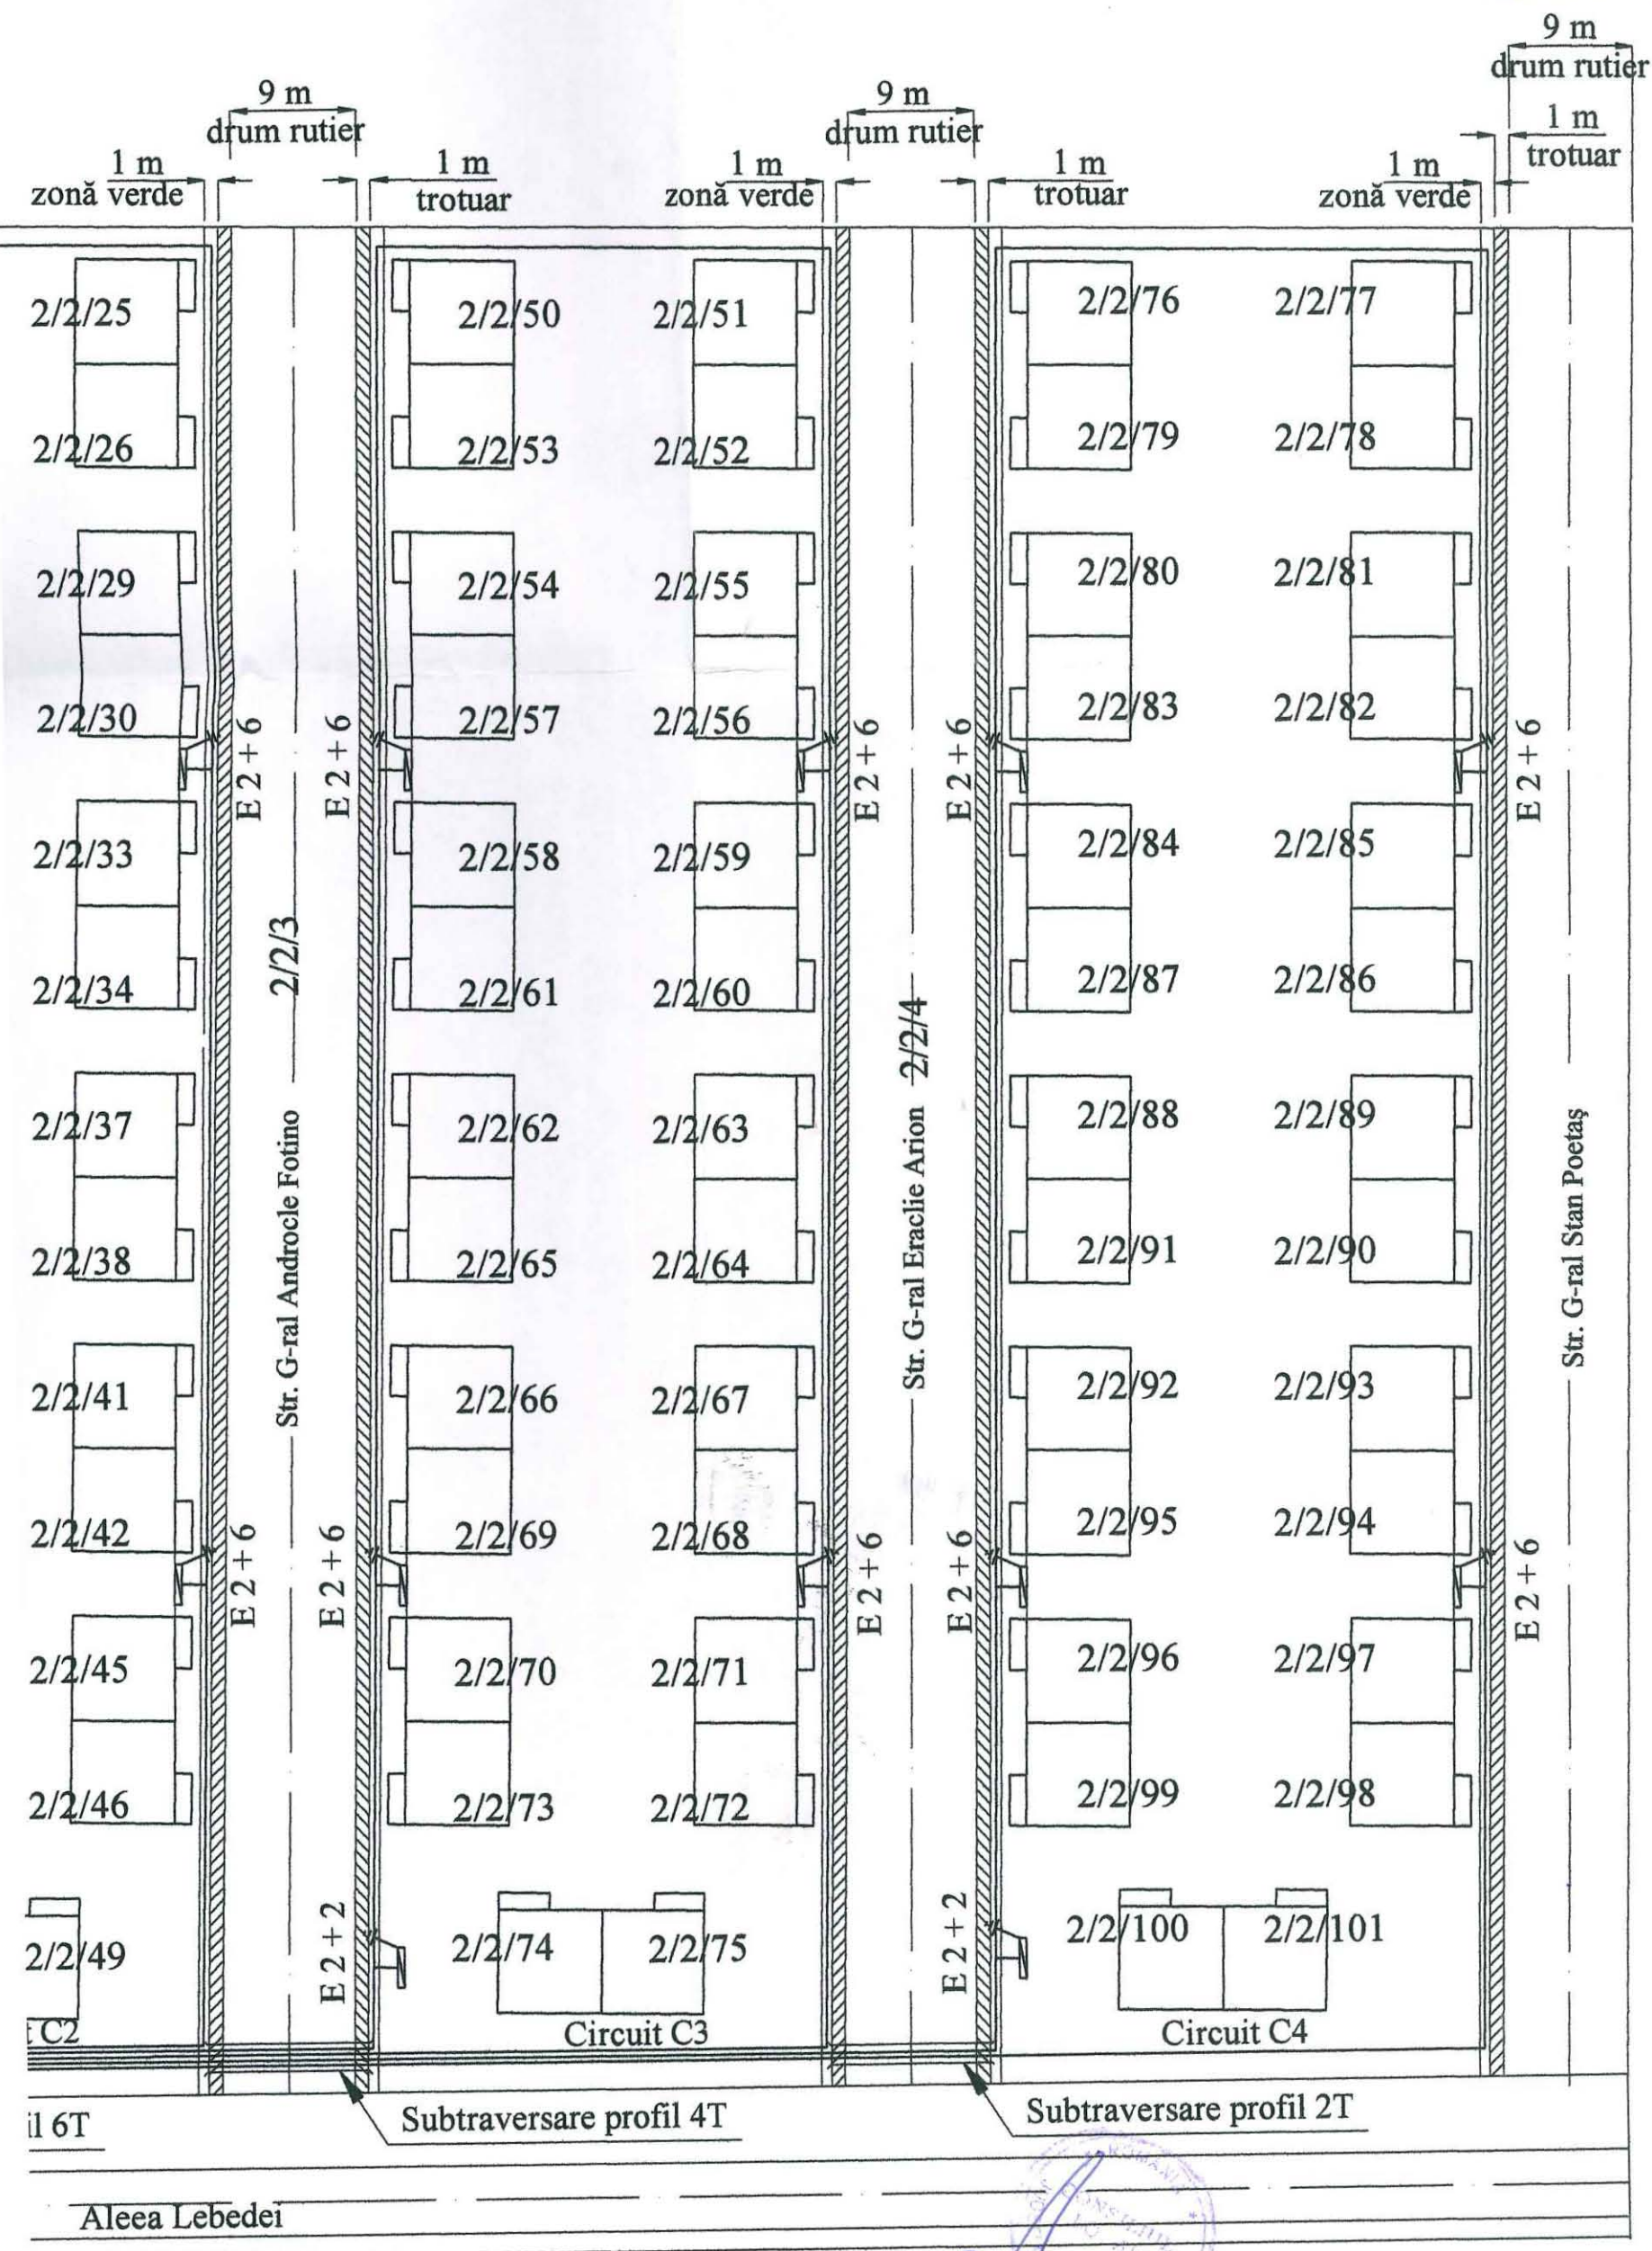


S.C. ENERGETICA PRESTSERV S.R.L. BRAILA		Beneficiar: S.C. Dezvoltare și Vânzări Imobiliare S.R.L., loc. Voluntari, jud. Ilfov		Proiect nr.: 3/2014
Proiectat: Dimcea Catalin		Proiect: Alimentare cu energie electrică ansamblu 96 de locuințe amplasat în municipiul Brăila, Calea Călărășilor, nr.220, lot 2-2, cazarma 493		Faza: P.T.
Desenat: Dimcea Catalin	Scara: 1:500	Denumire desen: Circuitele de alimentare ale firidelor de distribuție și măsură		Planșa nr.: 1
Aprobat: Constantin Paul	Data: AUG.2014			

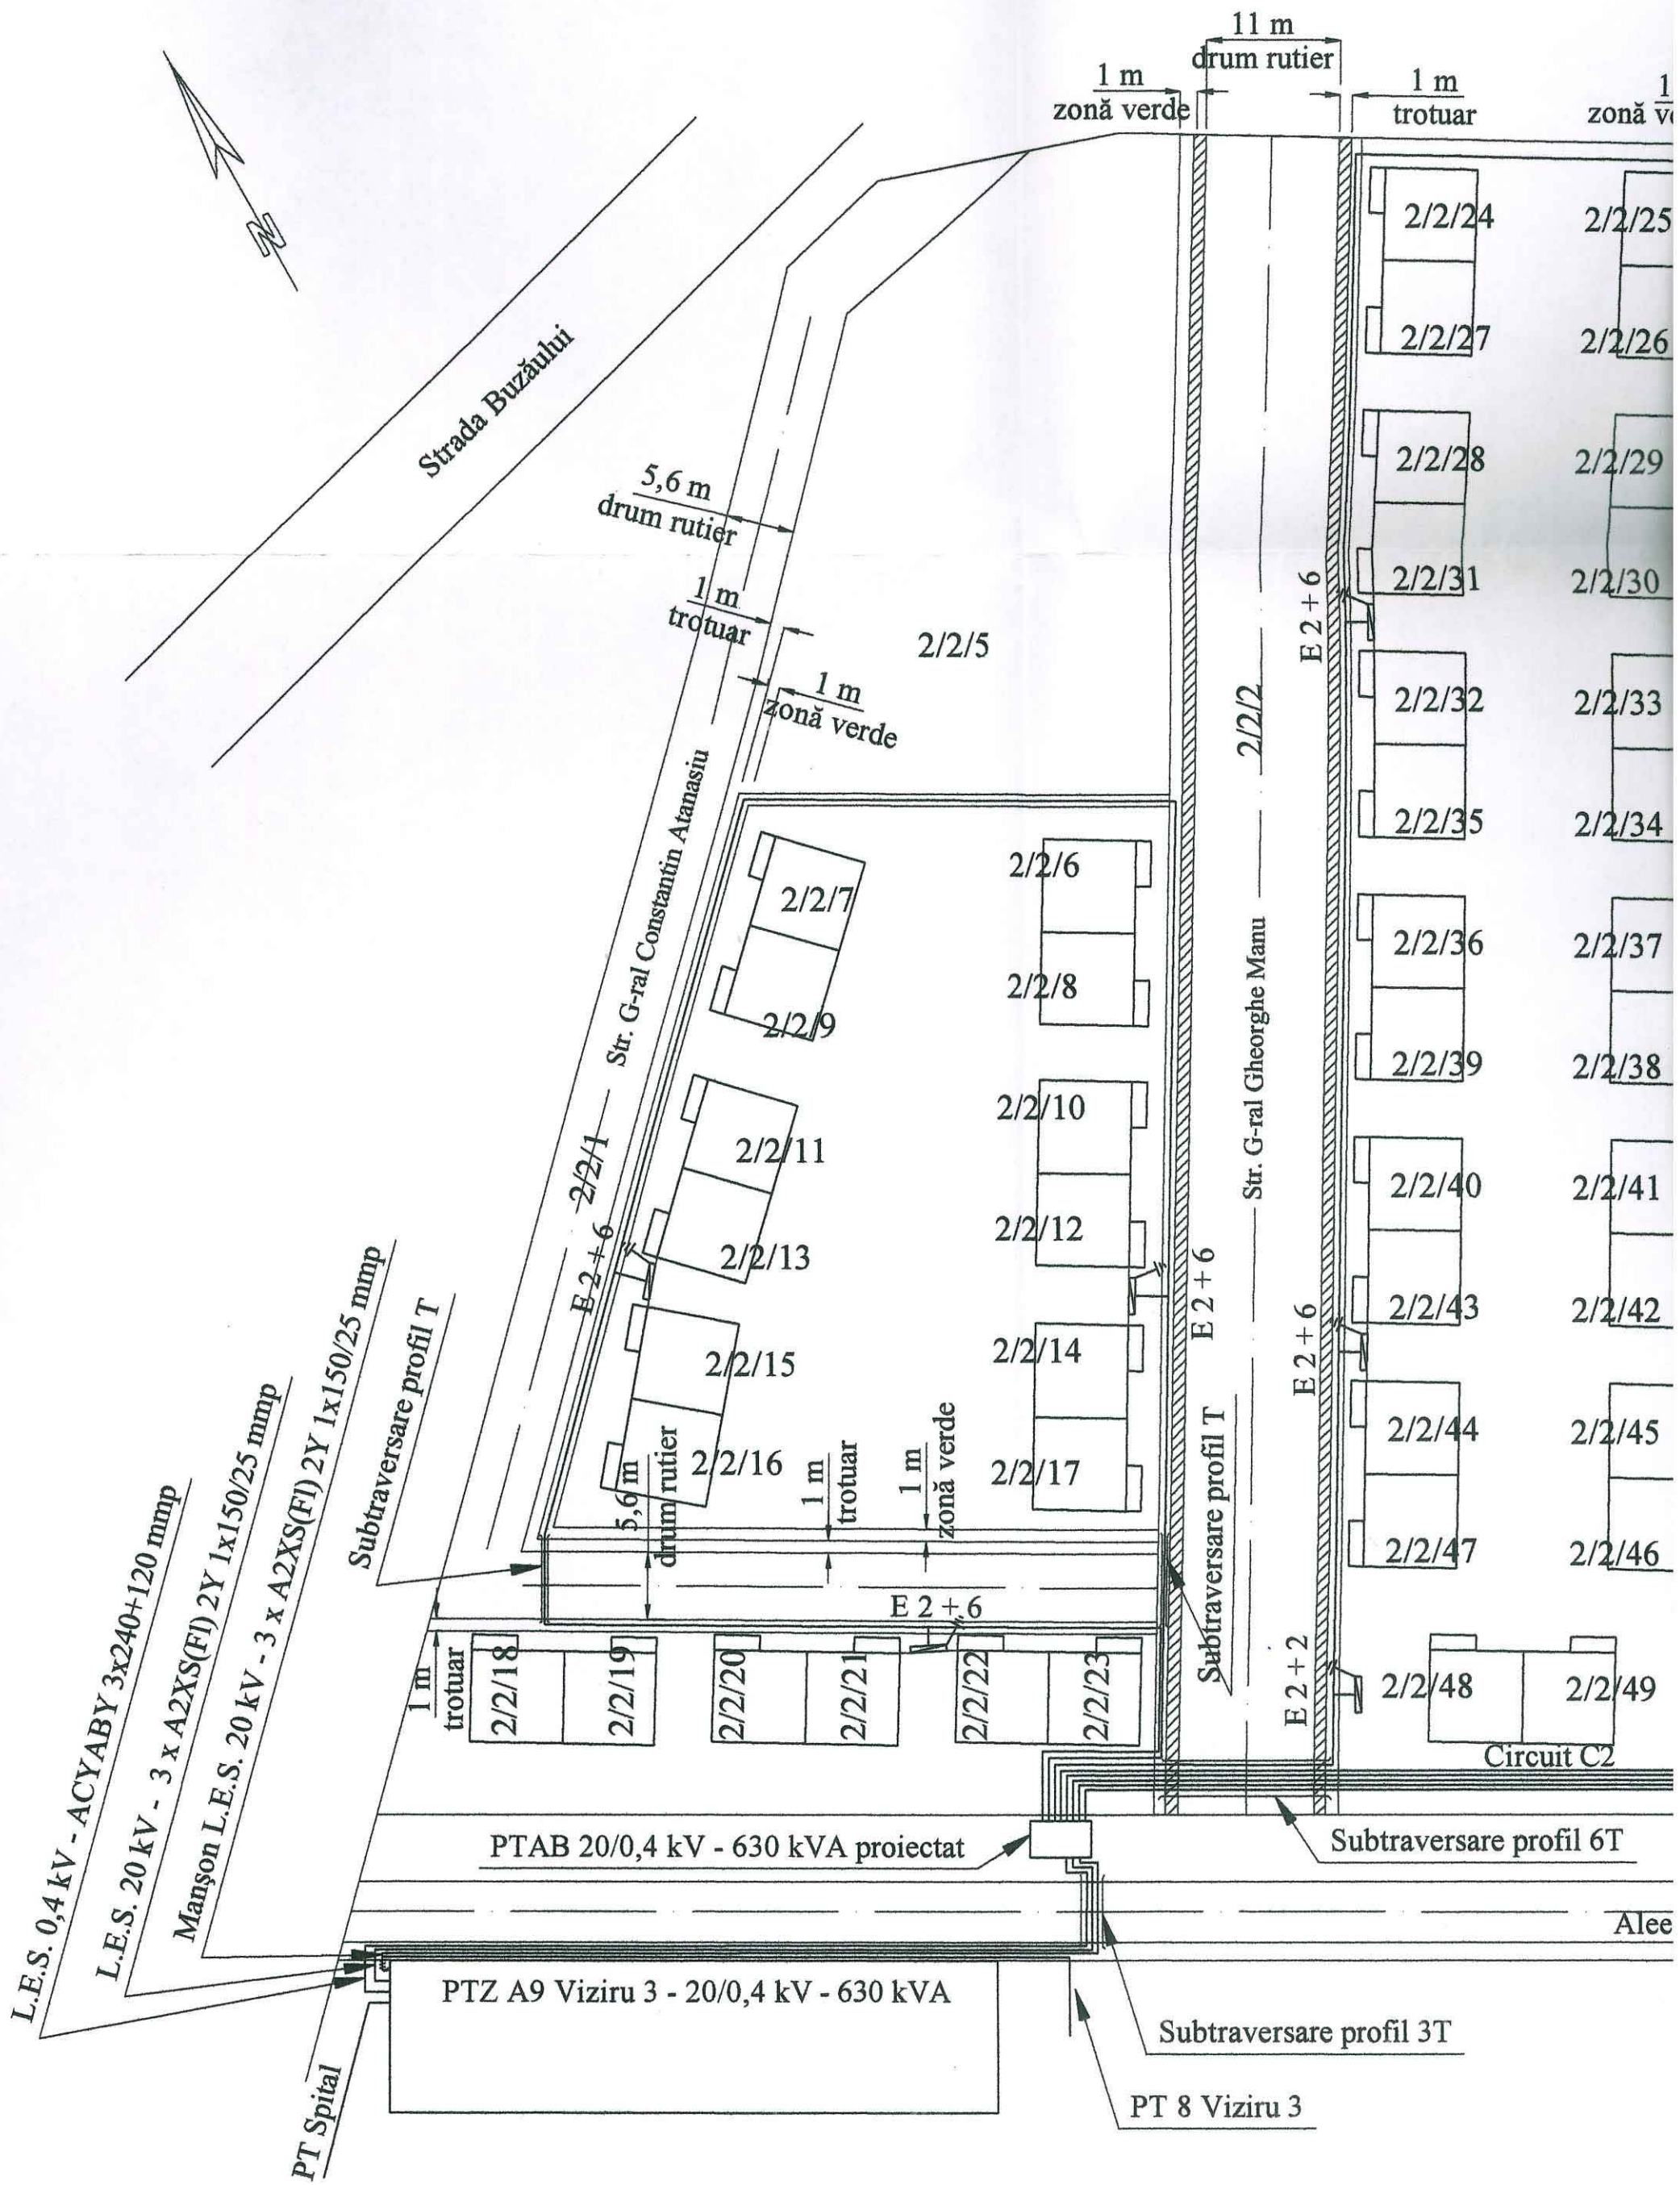

$$L = 20 + 27 + 13 = 60 \text{ m}$$

$$S = 60 \times 0,5 = 30 \text{ mp}$$

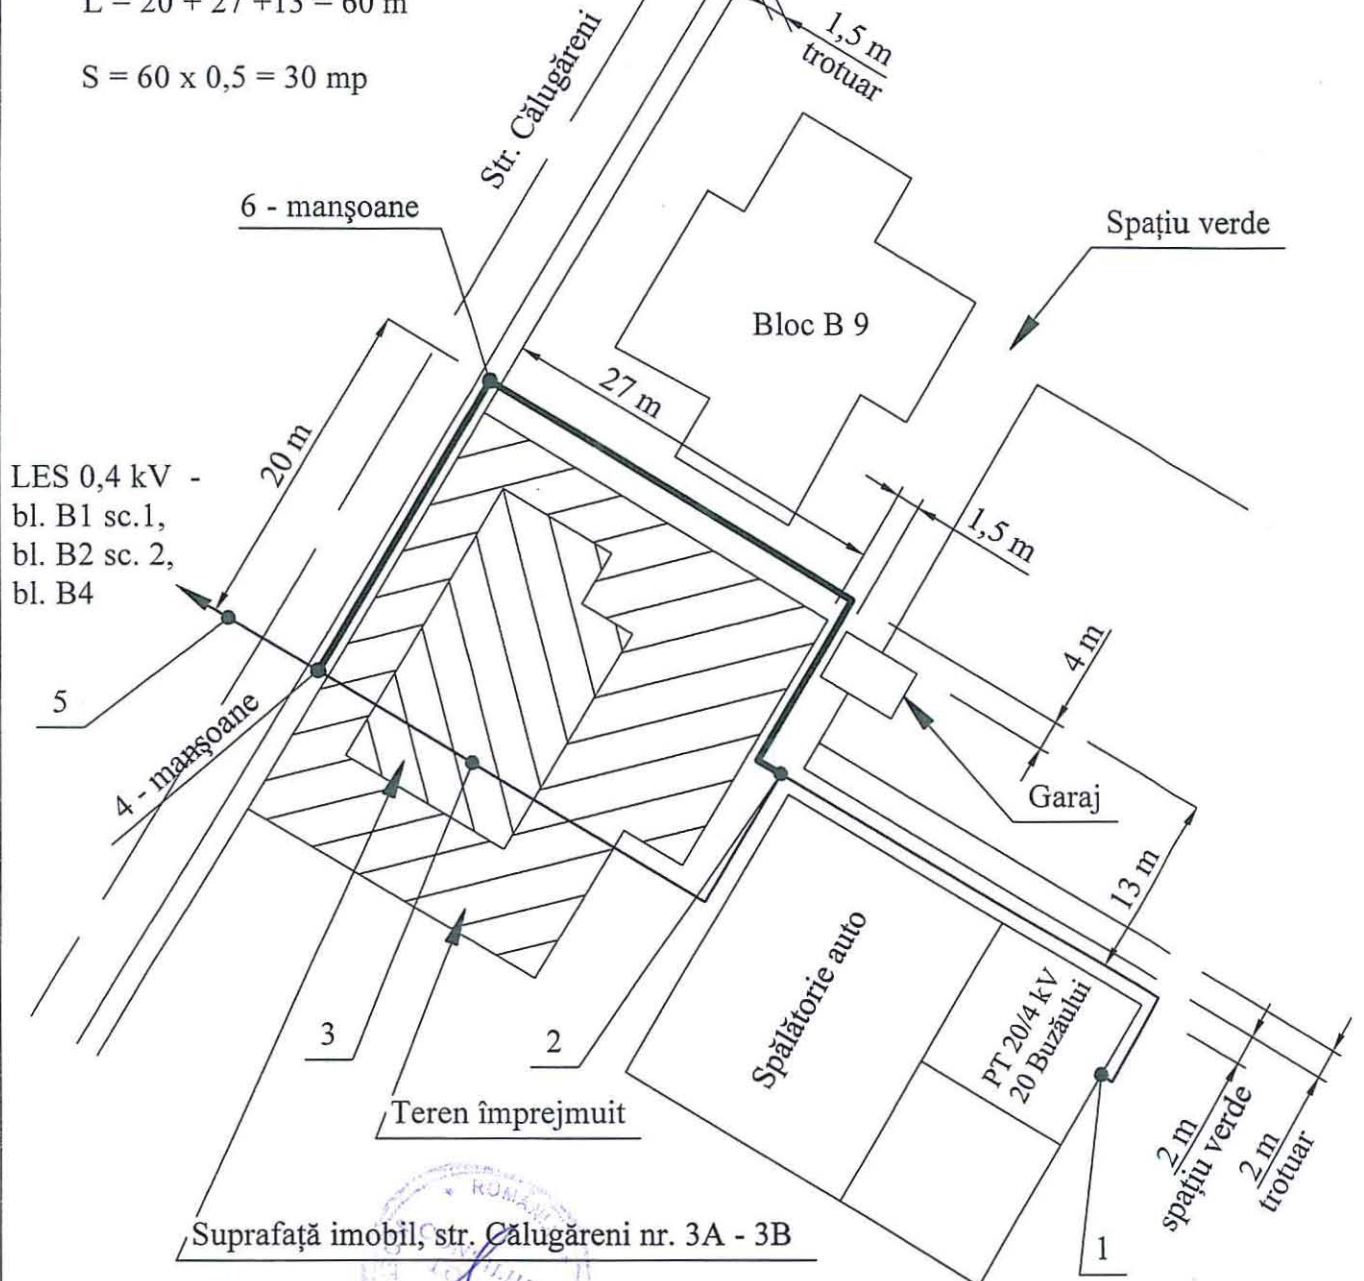

Suprafață imobil, str. Călugăreni nr. 3A - 3B


LEGENDĂ

- LES 0,4 kV existente, alimentate din PT 20/0,4 kV 20 Buzăului (traseul 1-2-3-4-5)
- Deviere LES 0,4 kV (traseul 2-6-4)

Noul traseu este traseul 1-2-6-4.

În punctul 4 și în zona punctului 6 se vor executa manșoane aferente celor 3 LES 0,4 kV

S.C. ENERGETICA PRESTSERV S.R.L. BRAILA		Beneficiar:	S.C. ADMIR COM S.R.L.	Proiect nr.:
		Proiect:	Deviere traseu LES 0,4 kV - construire bloc apartamente S + P + 4E + M, str. Călugăreni nr. 3A - 3B, mun. Brăila, jud. Brăila	Faza:
Proiectat:	Dimcea Catalin	Scara:	Denumire desen:	Planșa nr.:
Desenat:	Dimcea Catalin	Data:	Plan de situație	
Aprobat:	Constantin Paul	MAR.2015		

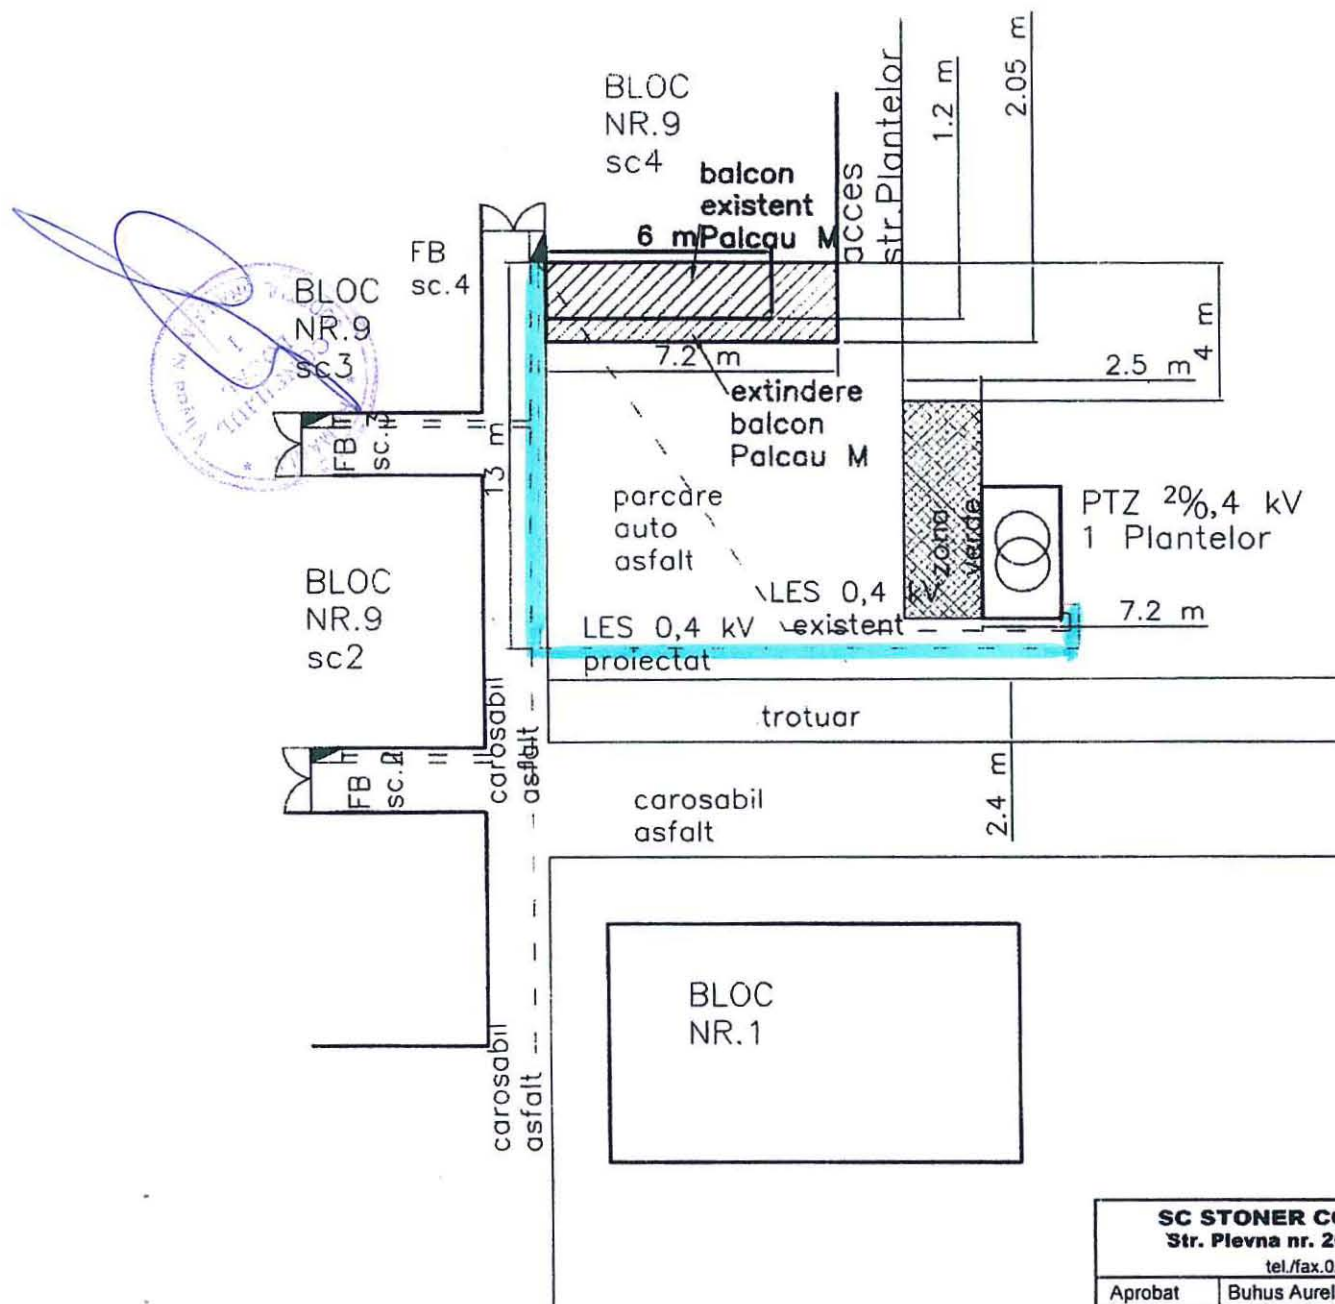

$$L = 13 \text{ m} + 22 \text{ m} = 35 \text{ m}$$

$$l = 0,5$$

$$L \times l = 17,5 \text{ m}$$



Autoritatea Națională de
Reglementare în Energie
ing. Ionescu Diana Mihaela
CNP 268070609/0331
Verificator de proiecte
de instalații electrice
Autorizația nr. 195/06.12.2013
Valabilă până la data: 06.12.2018

4 NEXA NR. 5
4 HCM NR. 215/29.07.2015

SC STONER COM SRL Str. Plevna nr. 208, Braila tel./fax. 0239 627 074				Beneficiar: PALCAU MARITA	Proiect nr. 45 / 2014
Aprobat	Buhus Aurelia	Scara 1		Document privind reamplasarea LES 0.4kV pentru eliberarea amplasamentului in vederea extinderii constructiei unui balcon pentru obtinerea Certificatului de Urbanism	FAZA: DTAC
Sef Proiect					
Proiectat	Buhus Adrian	Data 09.2014		Plan amplasament	Plansa nr. E1
Desenat	Buhus Adrian				